



梨山縣志

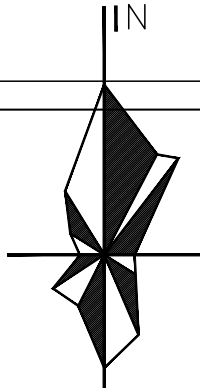

四期指标表		
四期建设用地面积	m ²	13886

实际配建车位	应配建机动车位	84+134=218	实际配建机动车位	219
	应配建非机动车位	666	实际配建非机动车位	666

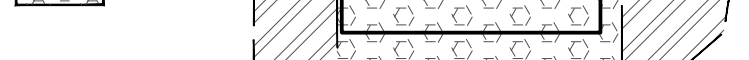



图例

	用地红线		车行入口		无障碍停车位
	多层退线		定位坐标		快充停车位
	道路		建筑轮廓线		充电停车位
	绿化		机动车停车位		围墙
	绝对标高		中型车停车位		大型车停车位




特别提示：本套图纸未经施工图审查机构审查并注明审查批准书证号，不得用于现场施工，仅供业主建设投资估算建设造价之参考图。

姓名	日期	姓名	日期	姓名	日期	姓名	日期	姓名	日期
陈国太		陈国太		陈国太		陈国太		陈国太	
林静默		林静默		林静默		林静默		林静默	
江仁旺		江仁旺		江仁旺		江仁旺		江仁旺	
谢桦莹		谢桦莹		谢桦莹		谢桦莹		谢桦莹	
专业	专业	专业	专业	专业	专业	专业	专业	专业	专业
建筑	建筑	建筑	建筑	建筑	建筑	建筑	建筑	建筑	建筑
结构	结构	结构	结构	结构	结构	结构	结构	结构	结构

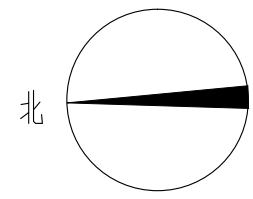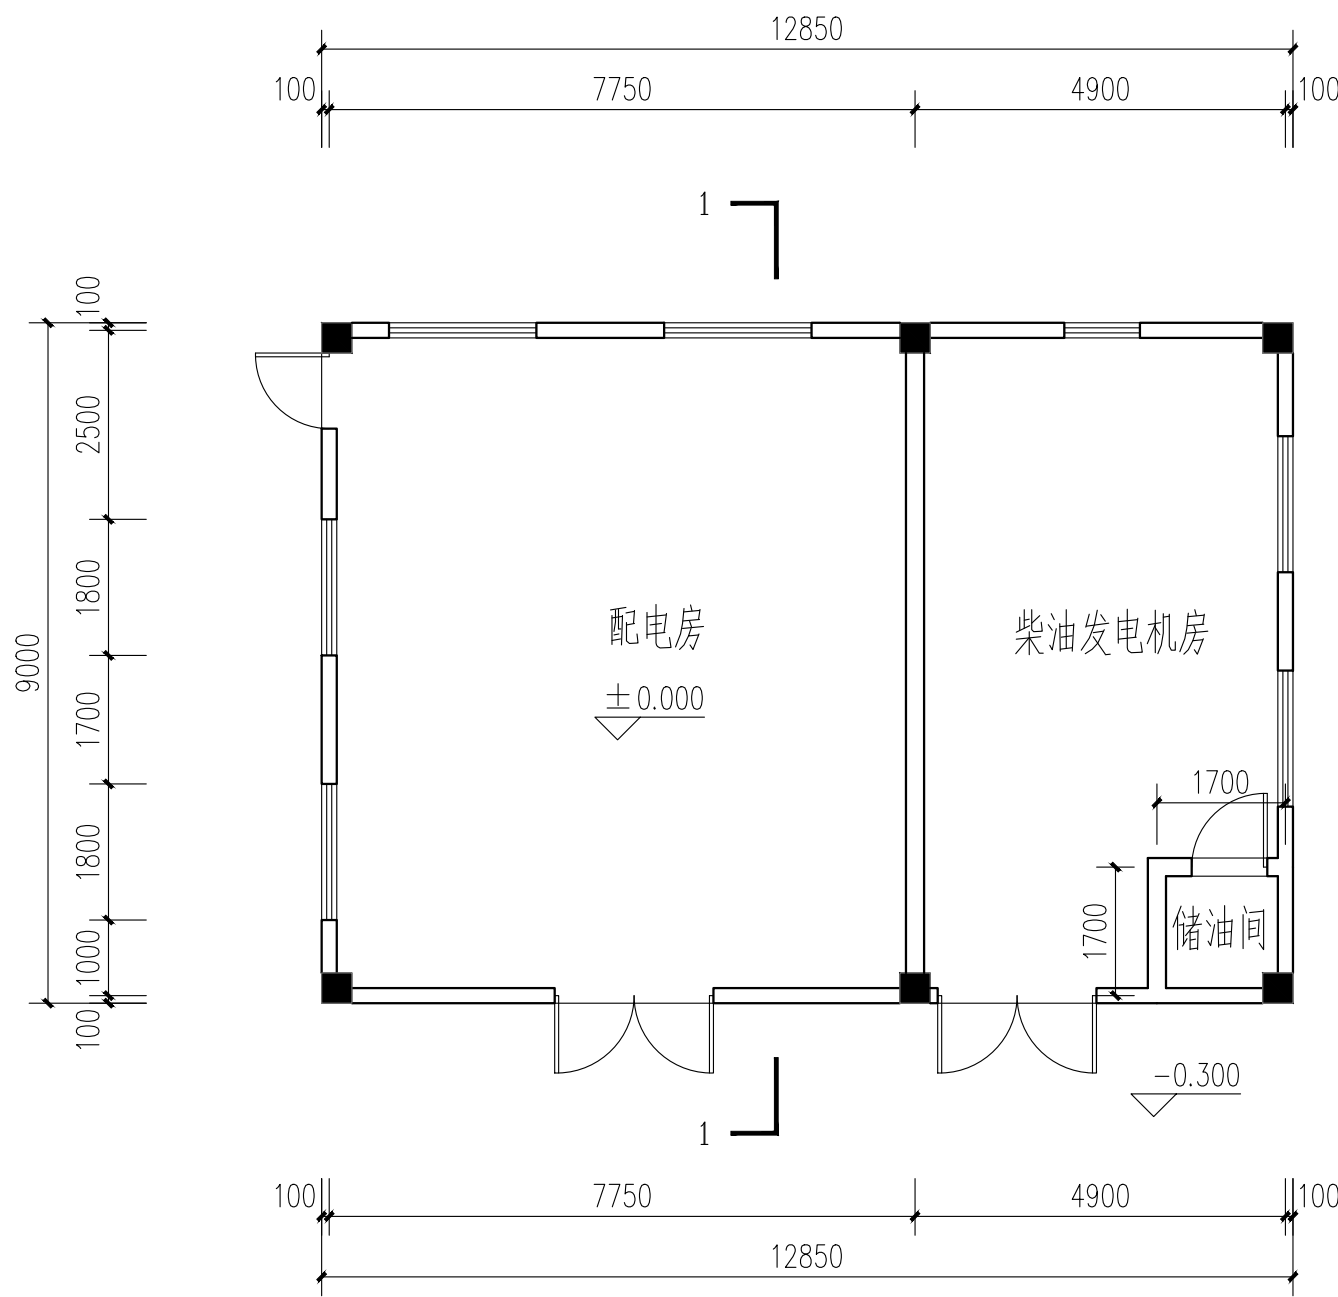


一层平面图 1:100


注：本层建筑面积：115.51m²。

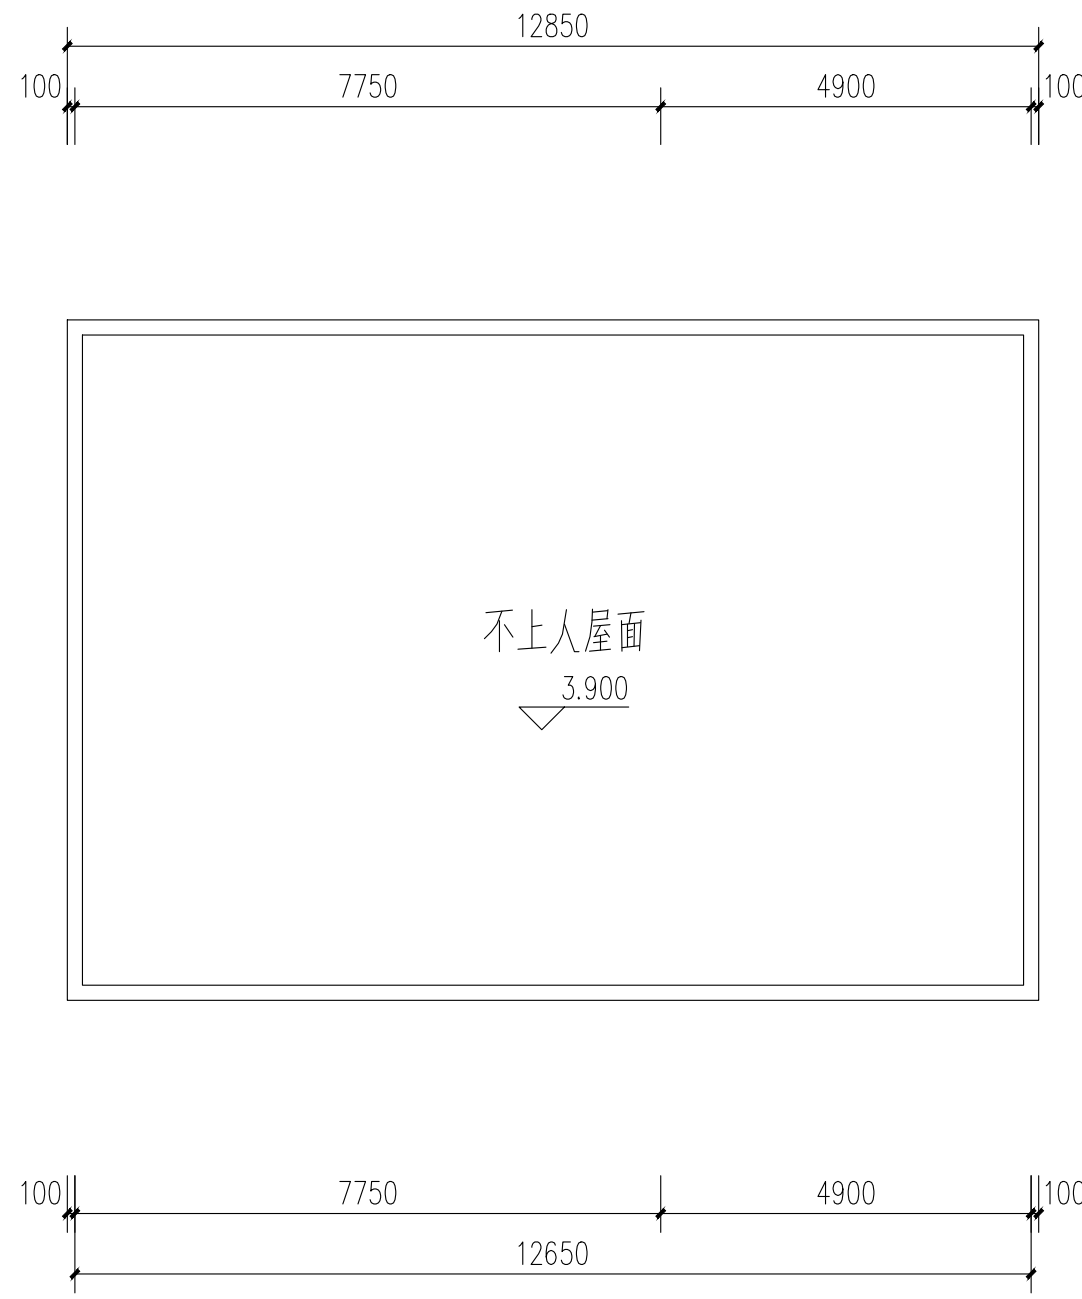


屋面平面图 1:100

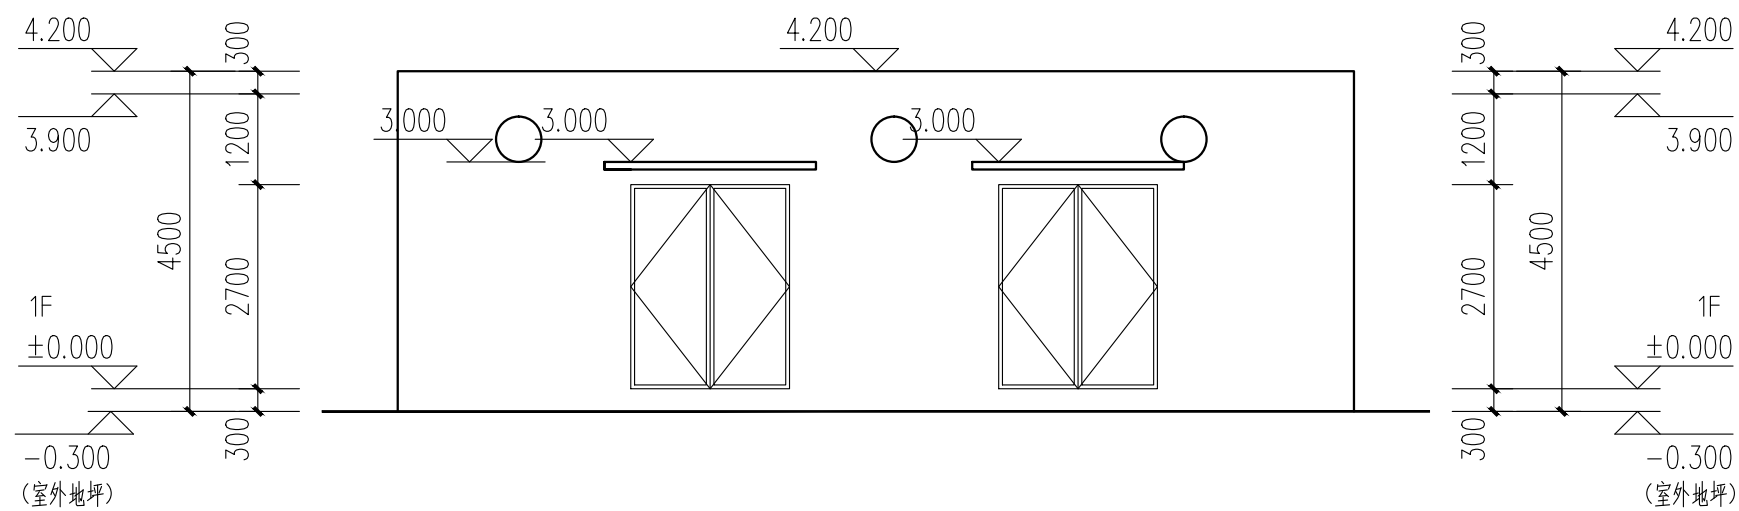


西立面图 1:100

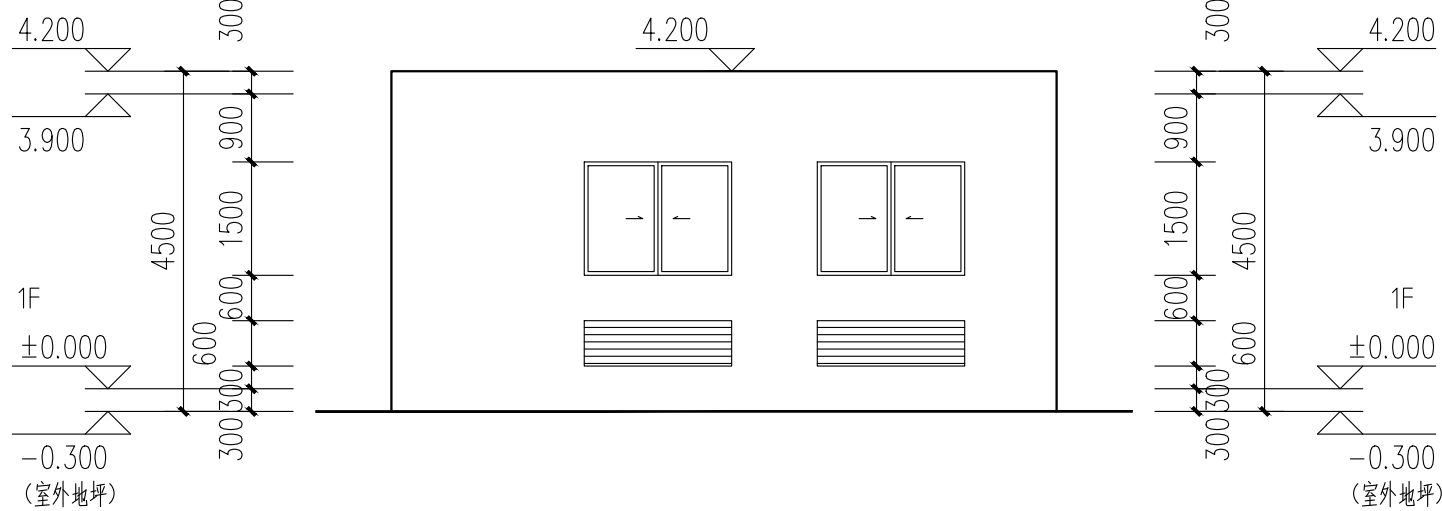


南立面图 1:100

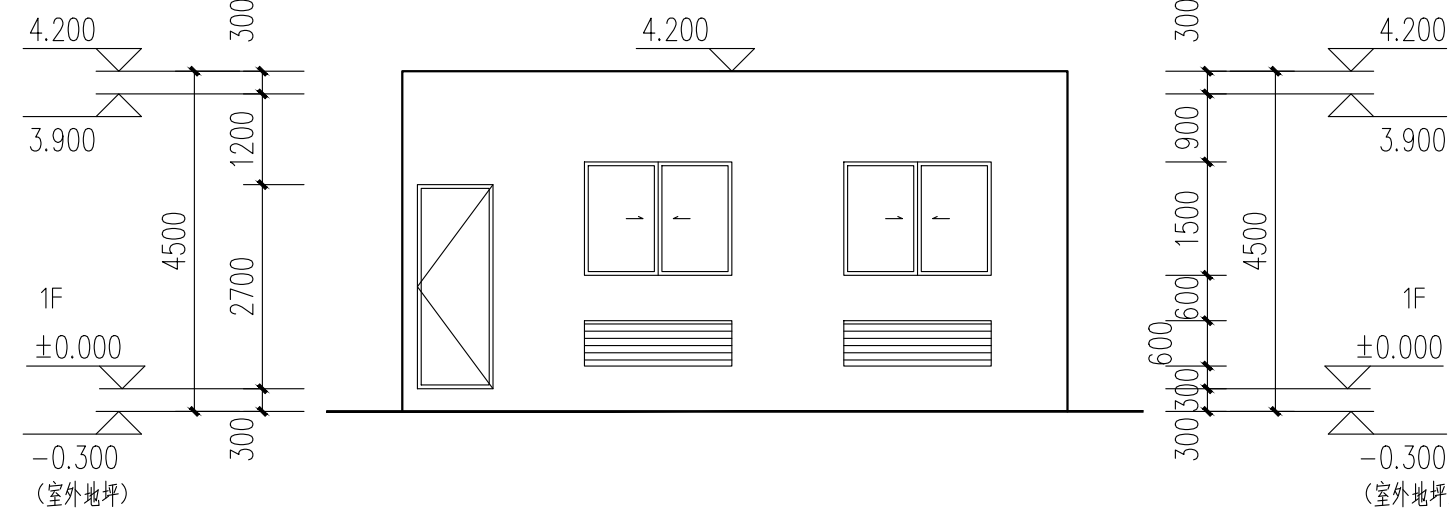

北立面图 1:100

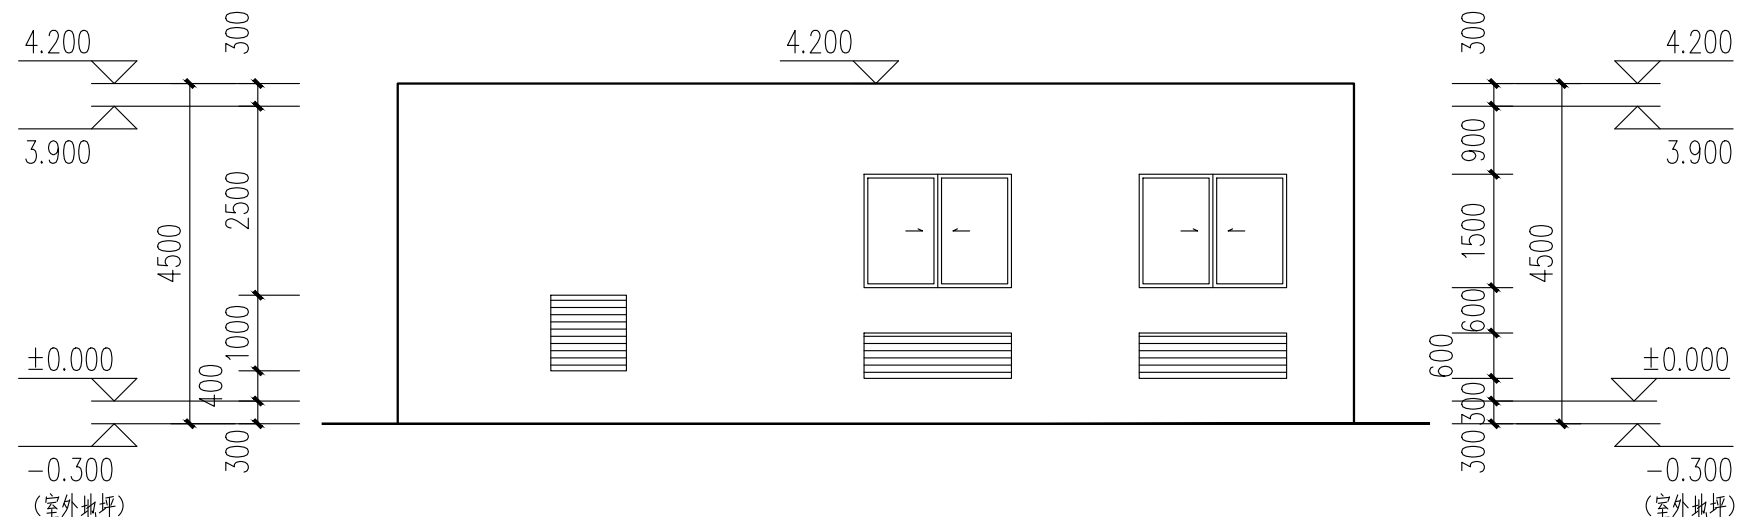

东立面图 1:100

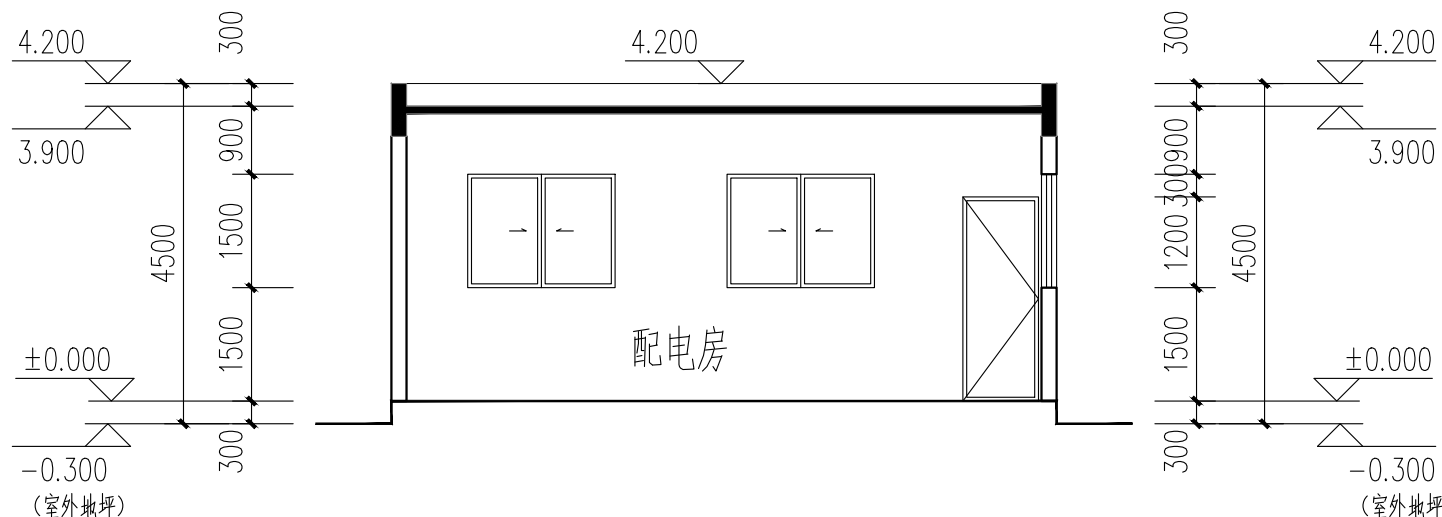

1-1剖面图 1:100

设计单位:



华地设计有限公司

HUADI DESIGN CO., LTD

建筑工程 甲级 装修工程 甲级
玻璃幕墙 甲级 智能化 甲级
轻钢结构 甲级 规划 乙级

资质证书编号 A135013323


网址: www.hdjzs.com.cn

微信号码: hdjz8888888

QQ: 1024202628

服务热线: 15906002999

电话: 0595-22812225

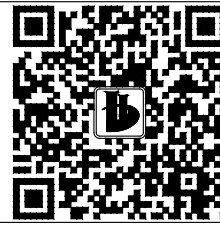

施工图审查批准单位:

施工图审查批准证书号:

第 1 版图

备注:

本套图纸未经正规施工图审查公司审查合格后,不得用于现场施工,仅供业主建设投资前估算建设造价之参考图。

图纸专用章:

图纸内容受国家法律保护,不得复印 违者必究!

注册建筑师执业章:

专业注册师执业章:

工程名称:

年产10000吨薯类系列加工休闲食品项目

子项目名称:

10#配电房

建设单位:

福建洋洋食品有限公司

审定 郑锦杉

审核 陈国太

工程负责人 林静默

专业负责人 林静默

校对 江仁旺

设计 谢桦莹

制图 谢桦莹

图名:

平面图、立面图

1-1 剖面图








工程编号 HD-2020JZ-1-0005

图别 方案 日期

图号 01 2023.06

特别提示:本套图纸未经施工图审查机构审查并注明审查批准证书号,不得用于现场施工,仅供业主建设投资前估算建设造价之参考图。

姓名	日期	姓名	日期	姓名	日期	姓名	日期	姓名	日期
陈国太		陈国太		陈国太		陈国太		陈国太	
林静默		林静默		林静默		林静默		林静默	
江仁旺		江仁旺		江仁旺		江仁旺		江仁旺	
谢桦莹		谢桦莹		谢桦莹		谢桦莹		谢桦莹	
专业	专业	专业	专业	专业	专业	专业	专业	专业	专业
建筑	建筑	建筑	建筑	建筑	建筑	建筑	建筑	建筑	建筑
结构	结构	结构	结构	结构	结构	结构	结构	结构	结构

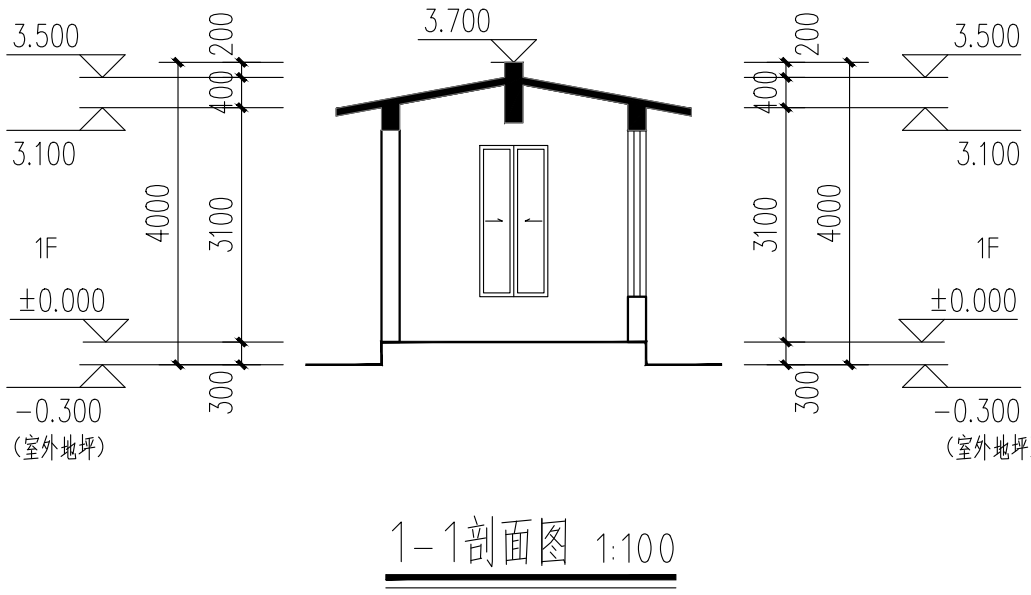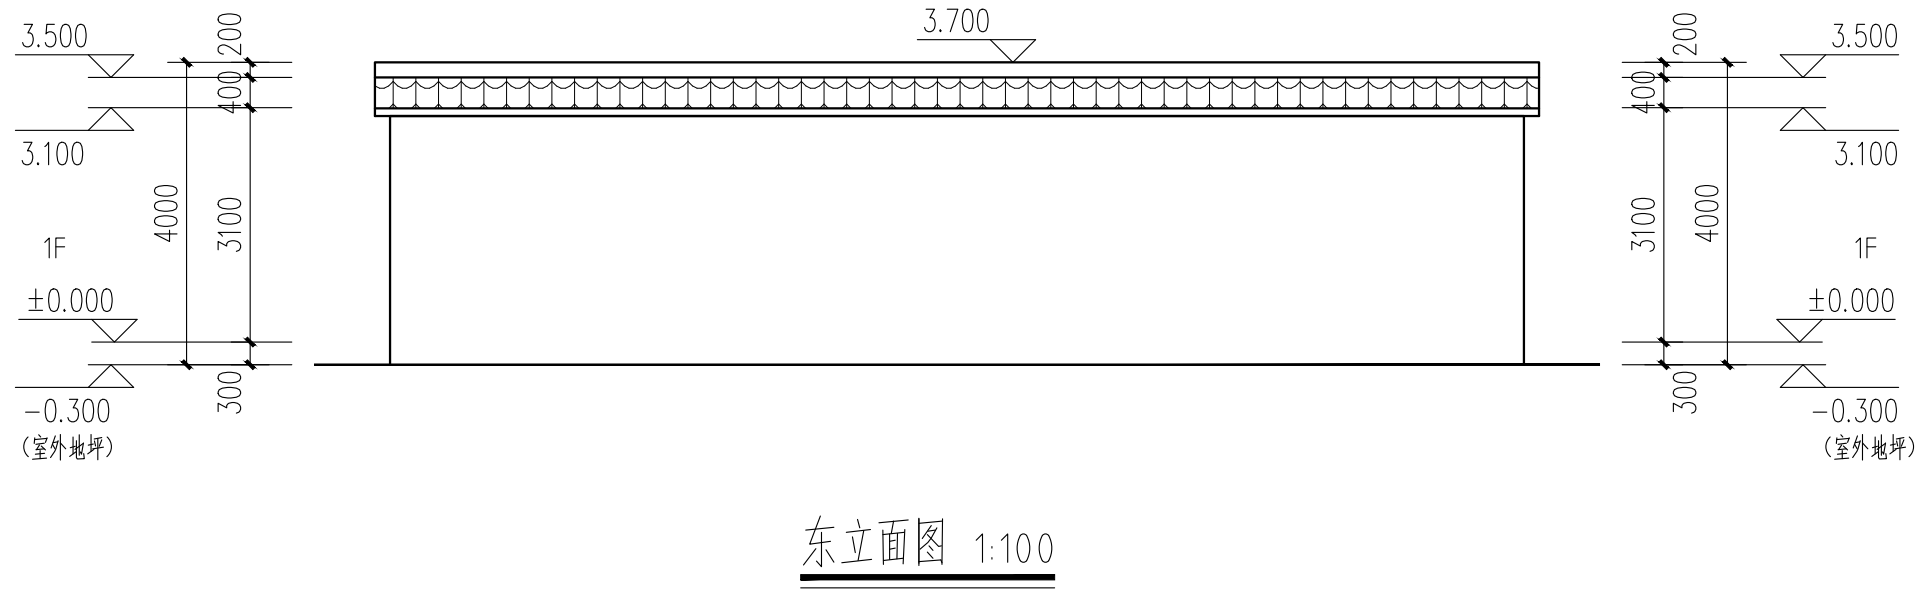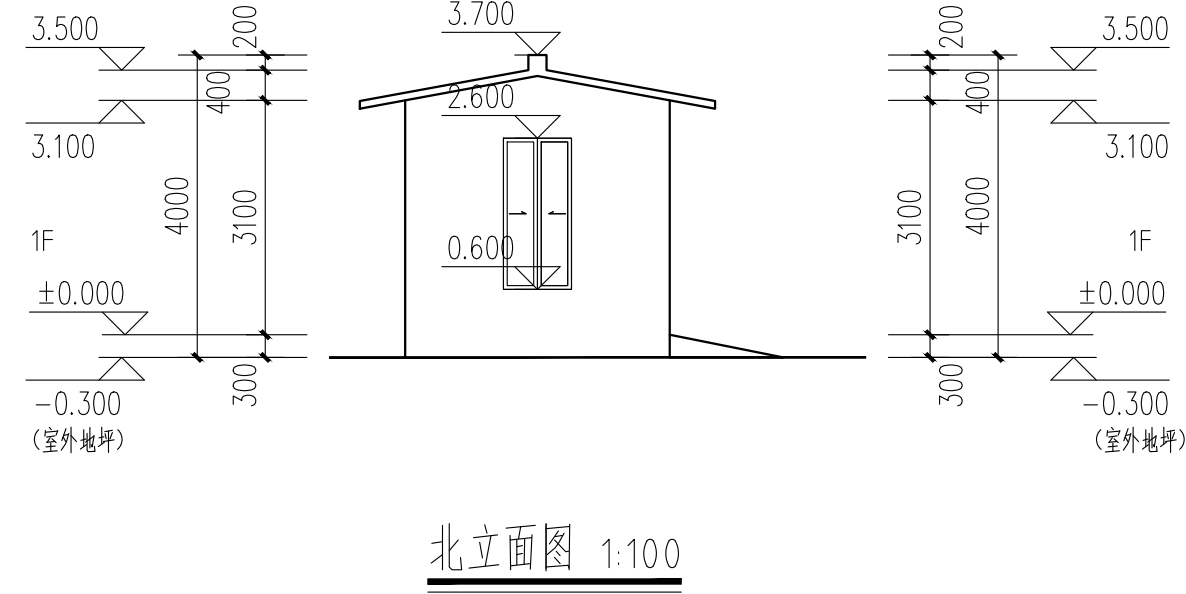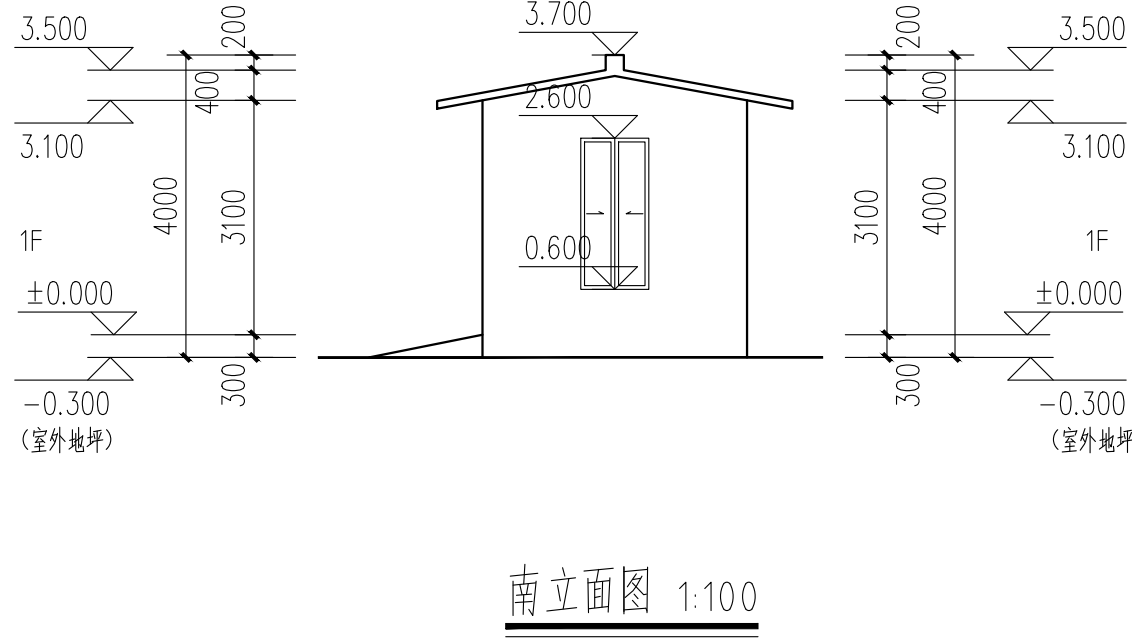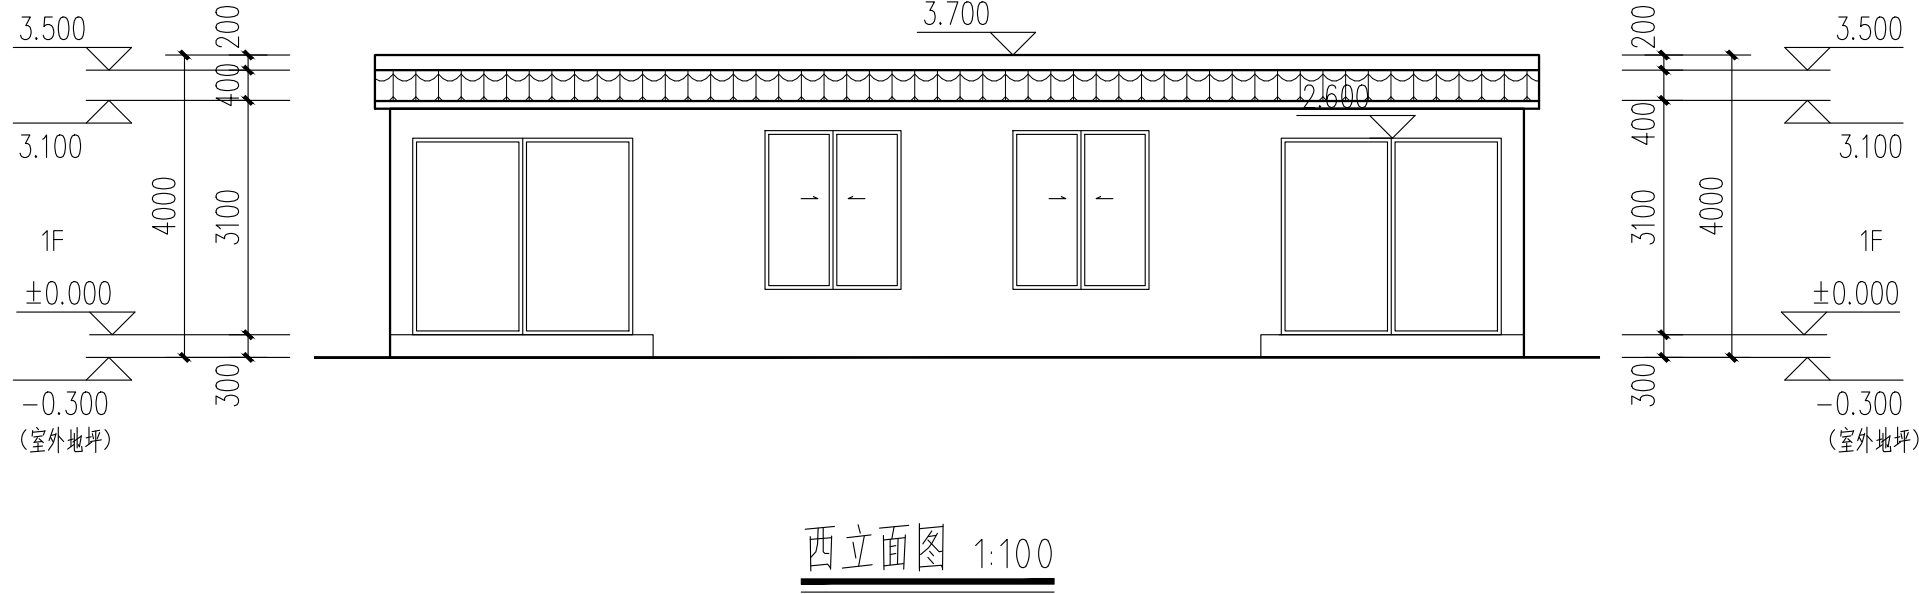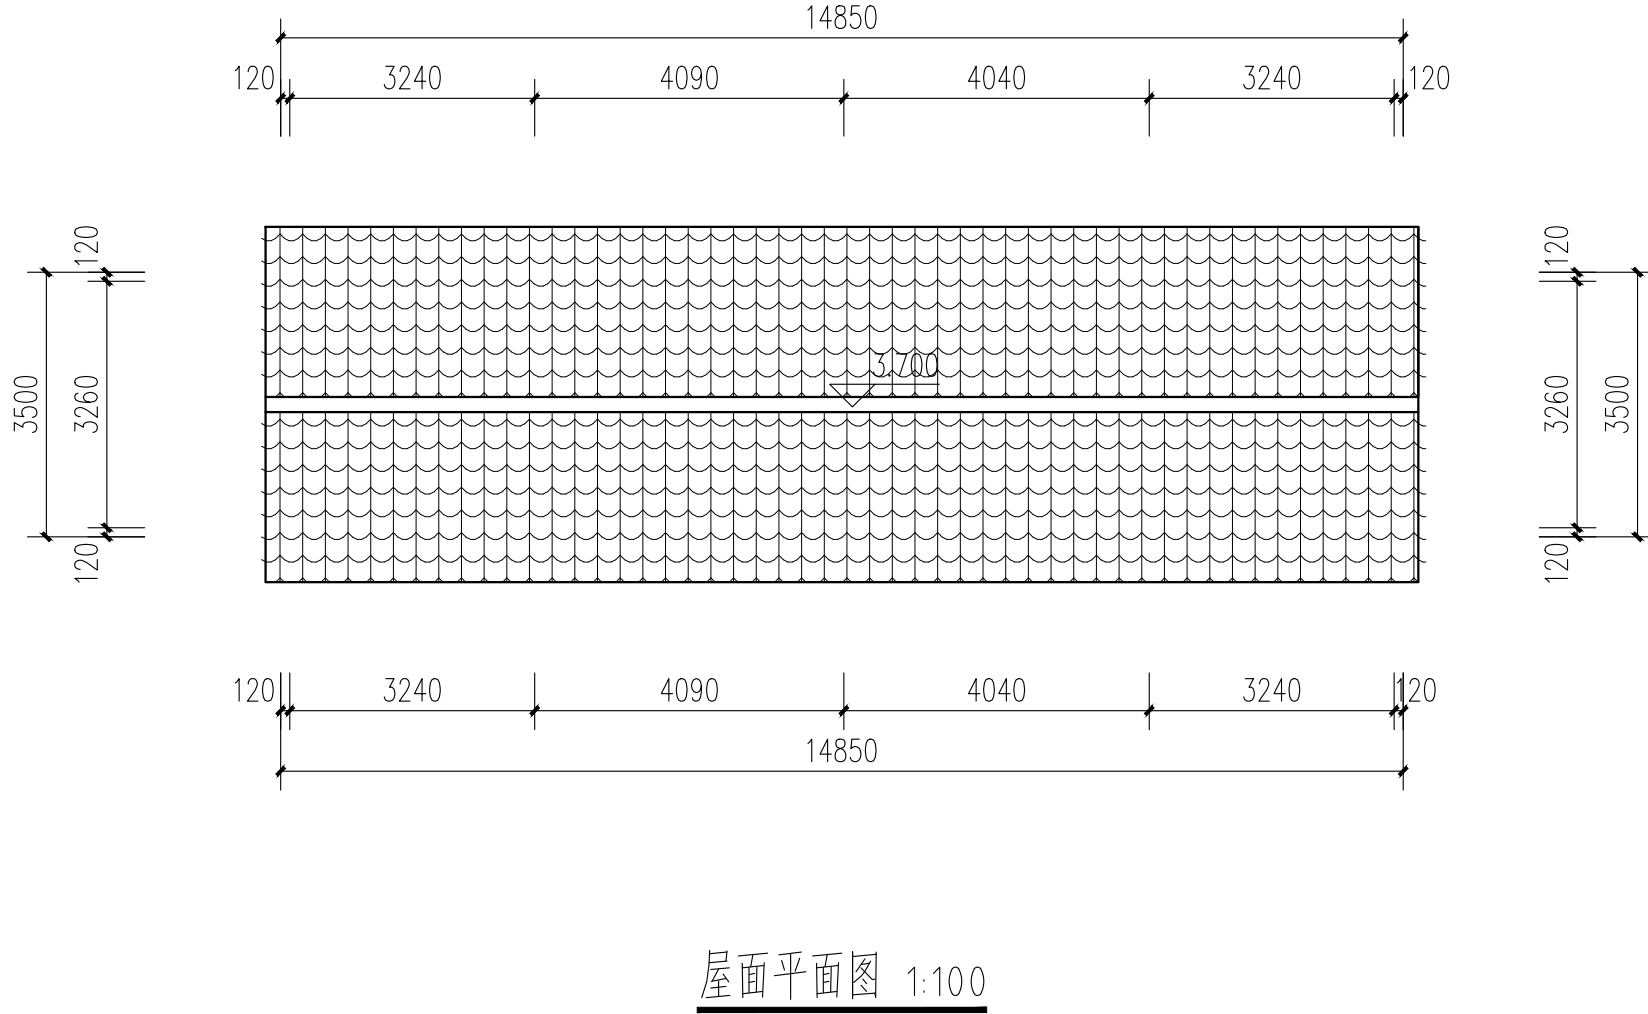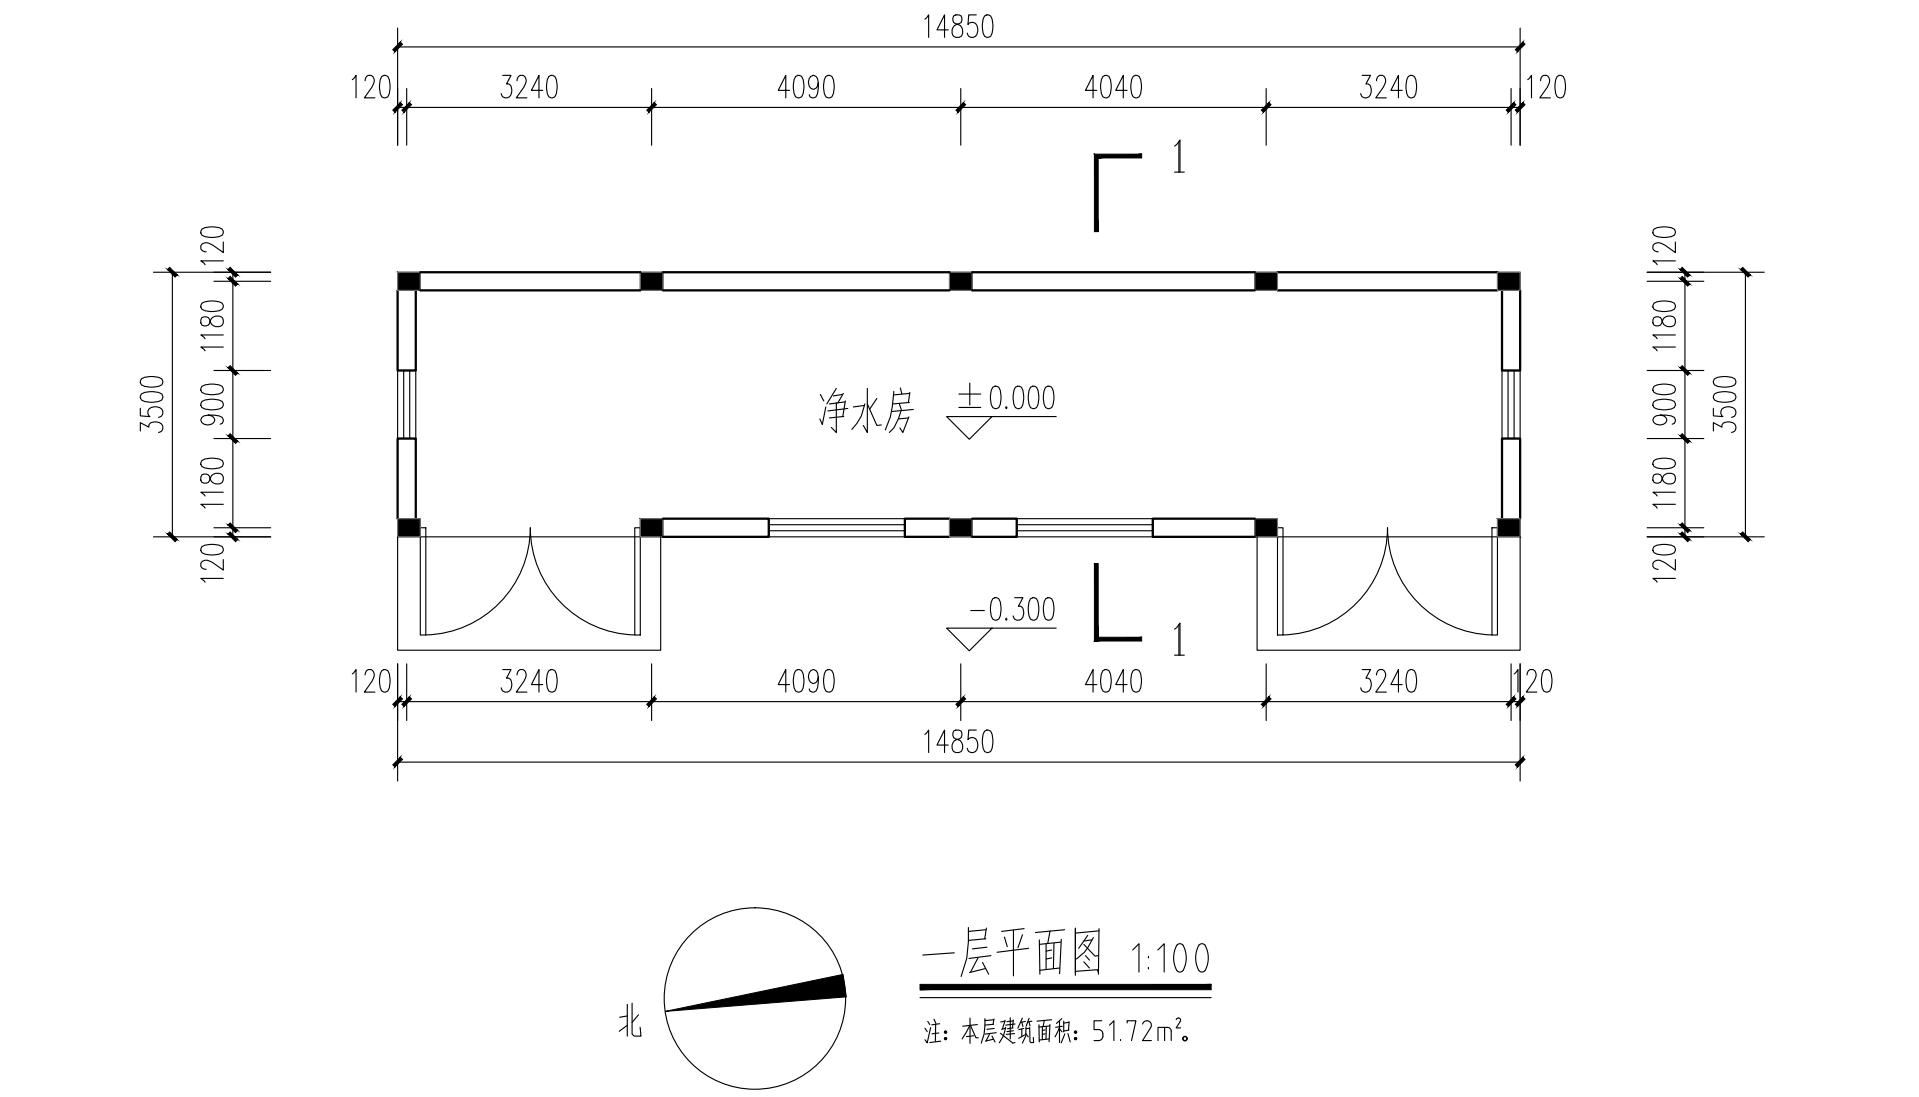

设计单位:		
华地设计有限公司		
HUADI DESIGN CO., LTD		
建筑工程	甲级	装修工程 甲级
玻璃幕墙	甲级	智能化 甲级
轻钢结构	甲级	规划 乙级
资质证书编号 A135013323		
网址: www.hdjzs.com.cn		
微信号码: hdjz888888		
QQ: 1024202628		
服务热线: 15906002999		
电话: 0595-22812225		
施工图审查批准单位:		
施工图审查批准证书号:		
第 1 版图		
备注:		
本套图纸未经正规施工图审查公司审查合格后,不得用于现场施工,仅供业主建设投资前估算建设造价之参考图。		
图纸专用章:		
注册建筑师执业章:		
工程名称:		
年产10000吨薯类系列加工休闲食品项目		
子项目名称:		
11#净水房		
建设单位:		
福建海洋食品有限公司		
审定	郑锦杉	审核
审核	陈国太	工程负责人
工程负责人	林静默	专业负责人
专业负责人	林静默	校对
校对	江仁旺	设计
设计	谢桦莹	制图
制图	谢桦莹	图名:
平面图、立面图		
1-1剖面图		
工程编号	HD-2020JZ-1-0005	
图别	方案	日期
图号	02	2023.06

特别提示:本套图纸未经施工图审查机构审查并注明审查批准证书号,不得用于现场施工,仅供业主建设投资前估算建设造价之参考图。

各专业委员会

HUADI DESIGN CO., LTD

资质证书编号 A135013323

微信号码:hdjz888888

00:1024202628

關名番號 100000000000

电话: 0505 2381322

施工图审查批准单位:

施工图审查批准书证号:

第 1 版图

备注:

本套图纸未经正规施工图审查公司审查合格后不得用于现场施工,仅供业主建设投资前估算建设造价之参考图。

图纸专用章：

图纸内容受国家法律保护, 不得复印 违者必究!

注册建筑师执业章：

专业注册师执业章:

工程名称：
年产10000吨薯类系列加工休闲食品项目

子项目名称:

12#污水处理房

建设单位:

福建洋洋食品有限公司

审 定	郑锦杉	郑锦杉
-----	-----	-----

审核	陈国太	
----	-----	---

工程负责人 林静默

专业负责人	林静默	
-------	-----	--

校 对	江仁旺	
编 制	谢进华	

设计	谢桦宝	谢桦莹
制图	谢桦莹	

制	
因 女	


一层平面图

屋顶平面图

工程编号 HD-2020JZ-1-0005

图 别	方 案	日 期
-----	-----	-----

图 号	03	2023.0
-----	----	--------

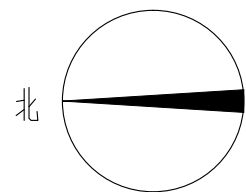

特别提示: 本套图纸未经施工图审查机构审查并注明审查批准书证号, 不得用于现场施工, 仅供业主建设投资估算建设造价之参考图。

