

专业会签
给排水
暖通
电气
结构
建筑

步沿翻新
翻新

书屋

流入文川河

挡土墙H=5.0m

化粪池

垃圾收集点

永发家私城
筒

凉亭

砖

混5

混6

混5

A5

361.51

混4

混

混

混3

混4

混3

增设电梯总平面图 1:200

注：增设电梯占地面积5.75m²，总建筑面积34.63m²。
增设电梯井道高度15m，电梯提升高度10.20m。

混

混

混

混

地砖

沥

沥

(沥)

娱

(木)

(游)

(地砖)


(木)

361.98

358.71

流入文川河

挡土墙H=5.0m

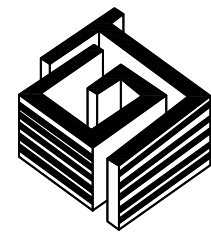

国建工程设计有限公司

GUOJIAN ARCHITECTURAL DESIGNING RESEARCH INSTITUTE

建筑行业（建筑工程）甲级：A114001276

市政行业乙级：A214001273

风景园林工程设计乙级：A214001273

认证：GB/T 19001-2008 idt ISO

9001；2008质量管理体系认证

附注

DESCRIPTION

注册章

REGISTERED STAMP

出图章

CHARTERED STAMP

建设单位

CLIENT

工程名称

PROJECT

子项

SUBITEM

图名

TITLE

项目负责人

PROJECT INCHARGE

专业负责人

DEPT INCHARGE

审定

AUTHORIZED BY

审核

CHECKED BY

设计

DESIGNED BY

制图

DRAWN BY

设计号

JOB NO.

图别

DRAWING TYPE

图号

DRAWING NO.

日期

DATE

比例

SCALE

1:200

2026.05

方案

F-01

版次

SECTION NO.

1:200

2026.05

方案

F-01

版次

SECTION NO.

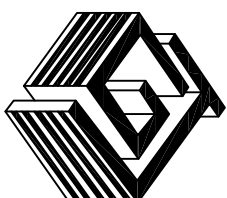

国建工程设计有限公司

GUOJIAN ARCHITECTURAL DESIGNING RESEARCH INSTITUTE

建筑行业（建筑工程）甲级：A114001276

市政行业乙级：A214001273

风景园林工程设计乙级：A214001273

认证：GB/T 19001-2008 idt ISO

9001：2008质量管理体系认证

附注

DESCRIPTIONS


注册章

REGISTERED STAMP


出图章

CHARTERD STAMP

建设单位	龙岩市连城县濯墩小区樟树单元业主		
CLIENT			
工程名称	龙岩市连城县濯墩小区樟树单元 增设电梯工程		
PROJECT			
子项			
SUBITEM			
图名	增设电梯一层平面图		
TITLE			
项目负责人	张泉	张泉	张泉
PROJECT INCHARGE			
专业负责人	张泉	张泉	张泉
OLDER INCHARGE			
审定	胡子法	胡子法	胡子法
AUTHORIZED BY			
审核	张泉	张泉	张泉
APPROVED BY			
校对	布瑞红	布瑞红	布瑞红
CHECKED BY			
设计	方国中	方国中	方国中
DESIGNED BY			
制图	方国中	方国中	方国中
DRAWN BY			
设计号		版本号	
DESIGN NO.		EDITION NO.	
图例	方案	比例	1:100
DRAWING STD		SCALE	
图号	F-02	日期	2026.06
DRAWING NO.		DATE	

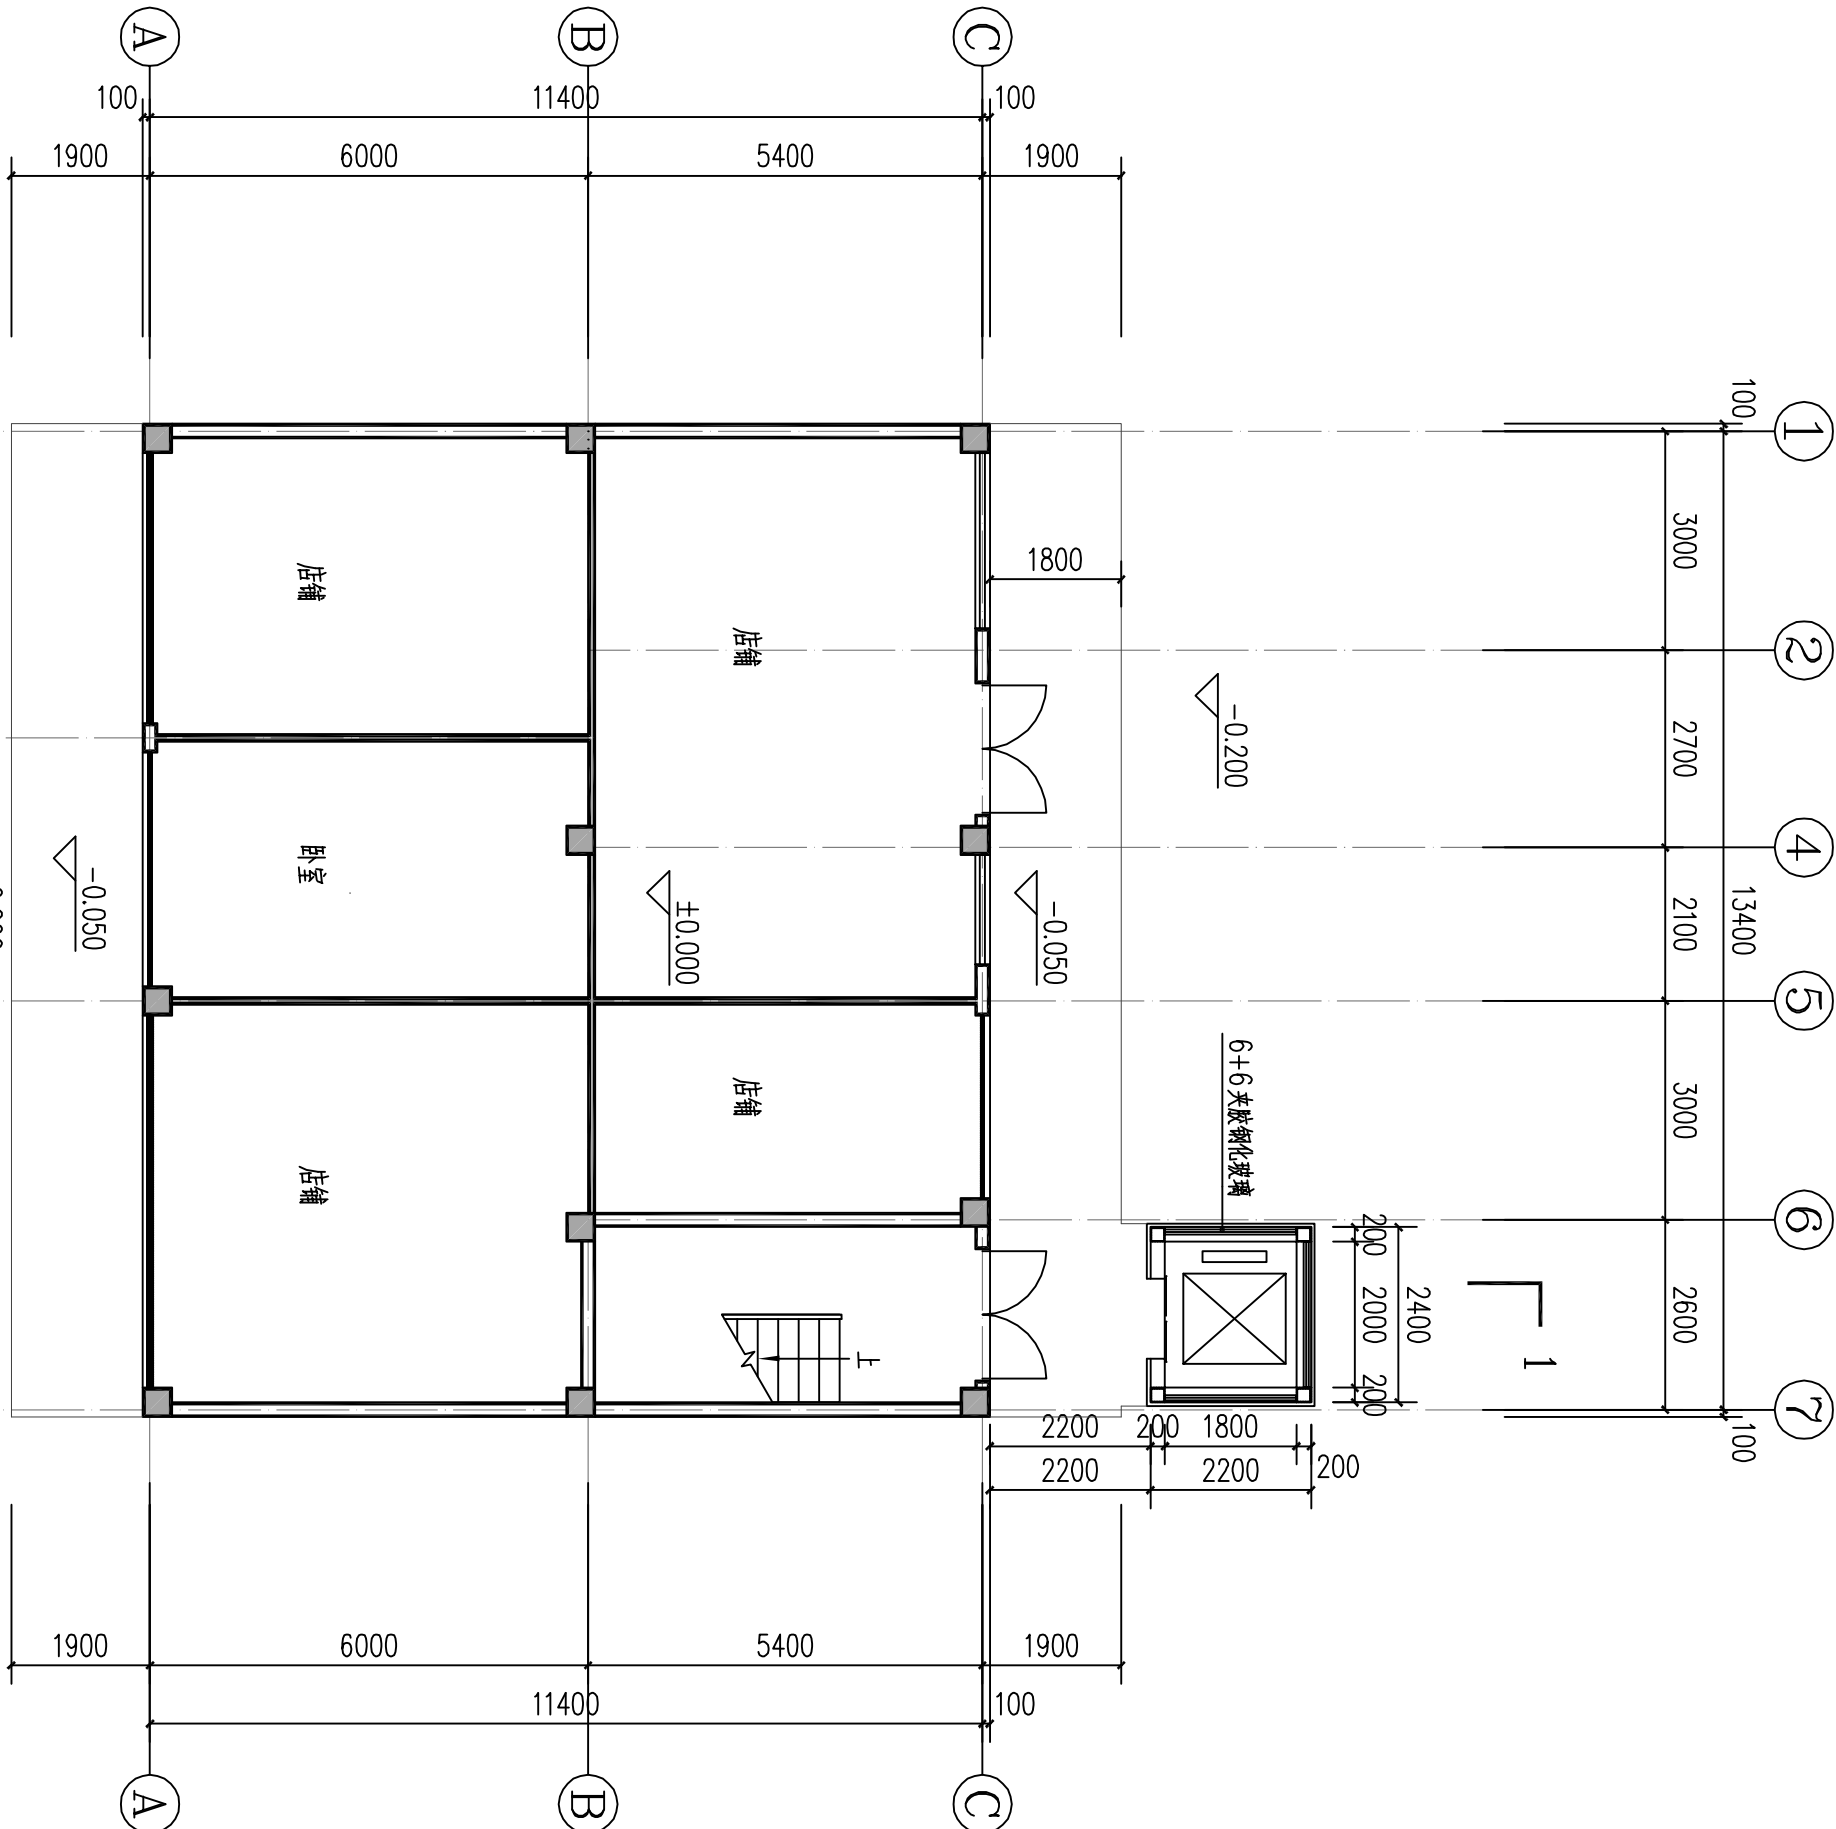

增设电梯一层平面图 1:100

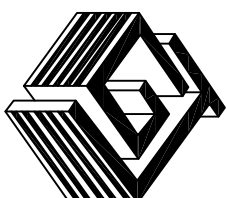

国建工程设计有限公司

GUOJIAN ARCHITECTURAL DESIGNING RESEARCH INSTITUTE

建筑行业（建筑工程）甲级：A114001276

市政行业乙级：A214001273

风景园林工程设计乙级：A214001273

认证：GB/T 19001-2008 idt ISO

9001：2008质量管理体系认证

附注


DESCRIPTIONS

注册章

REGISTERED STAMP


出图章

CHARTERD STAMP

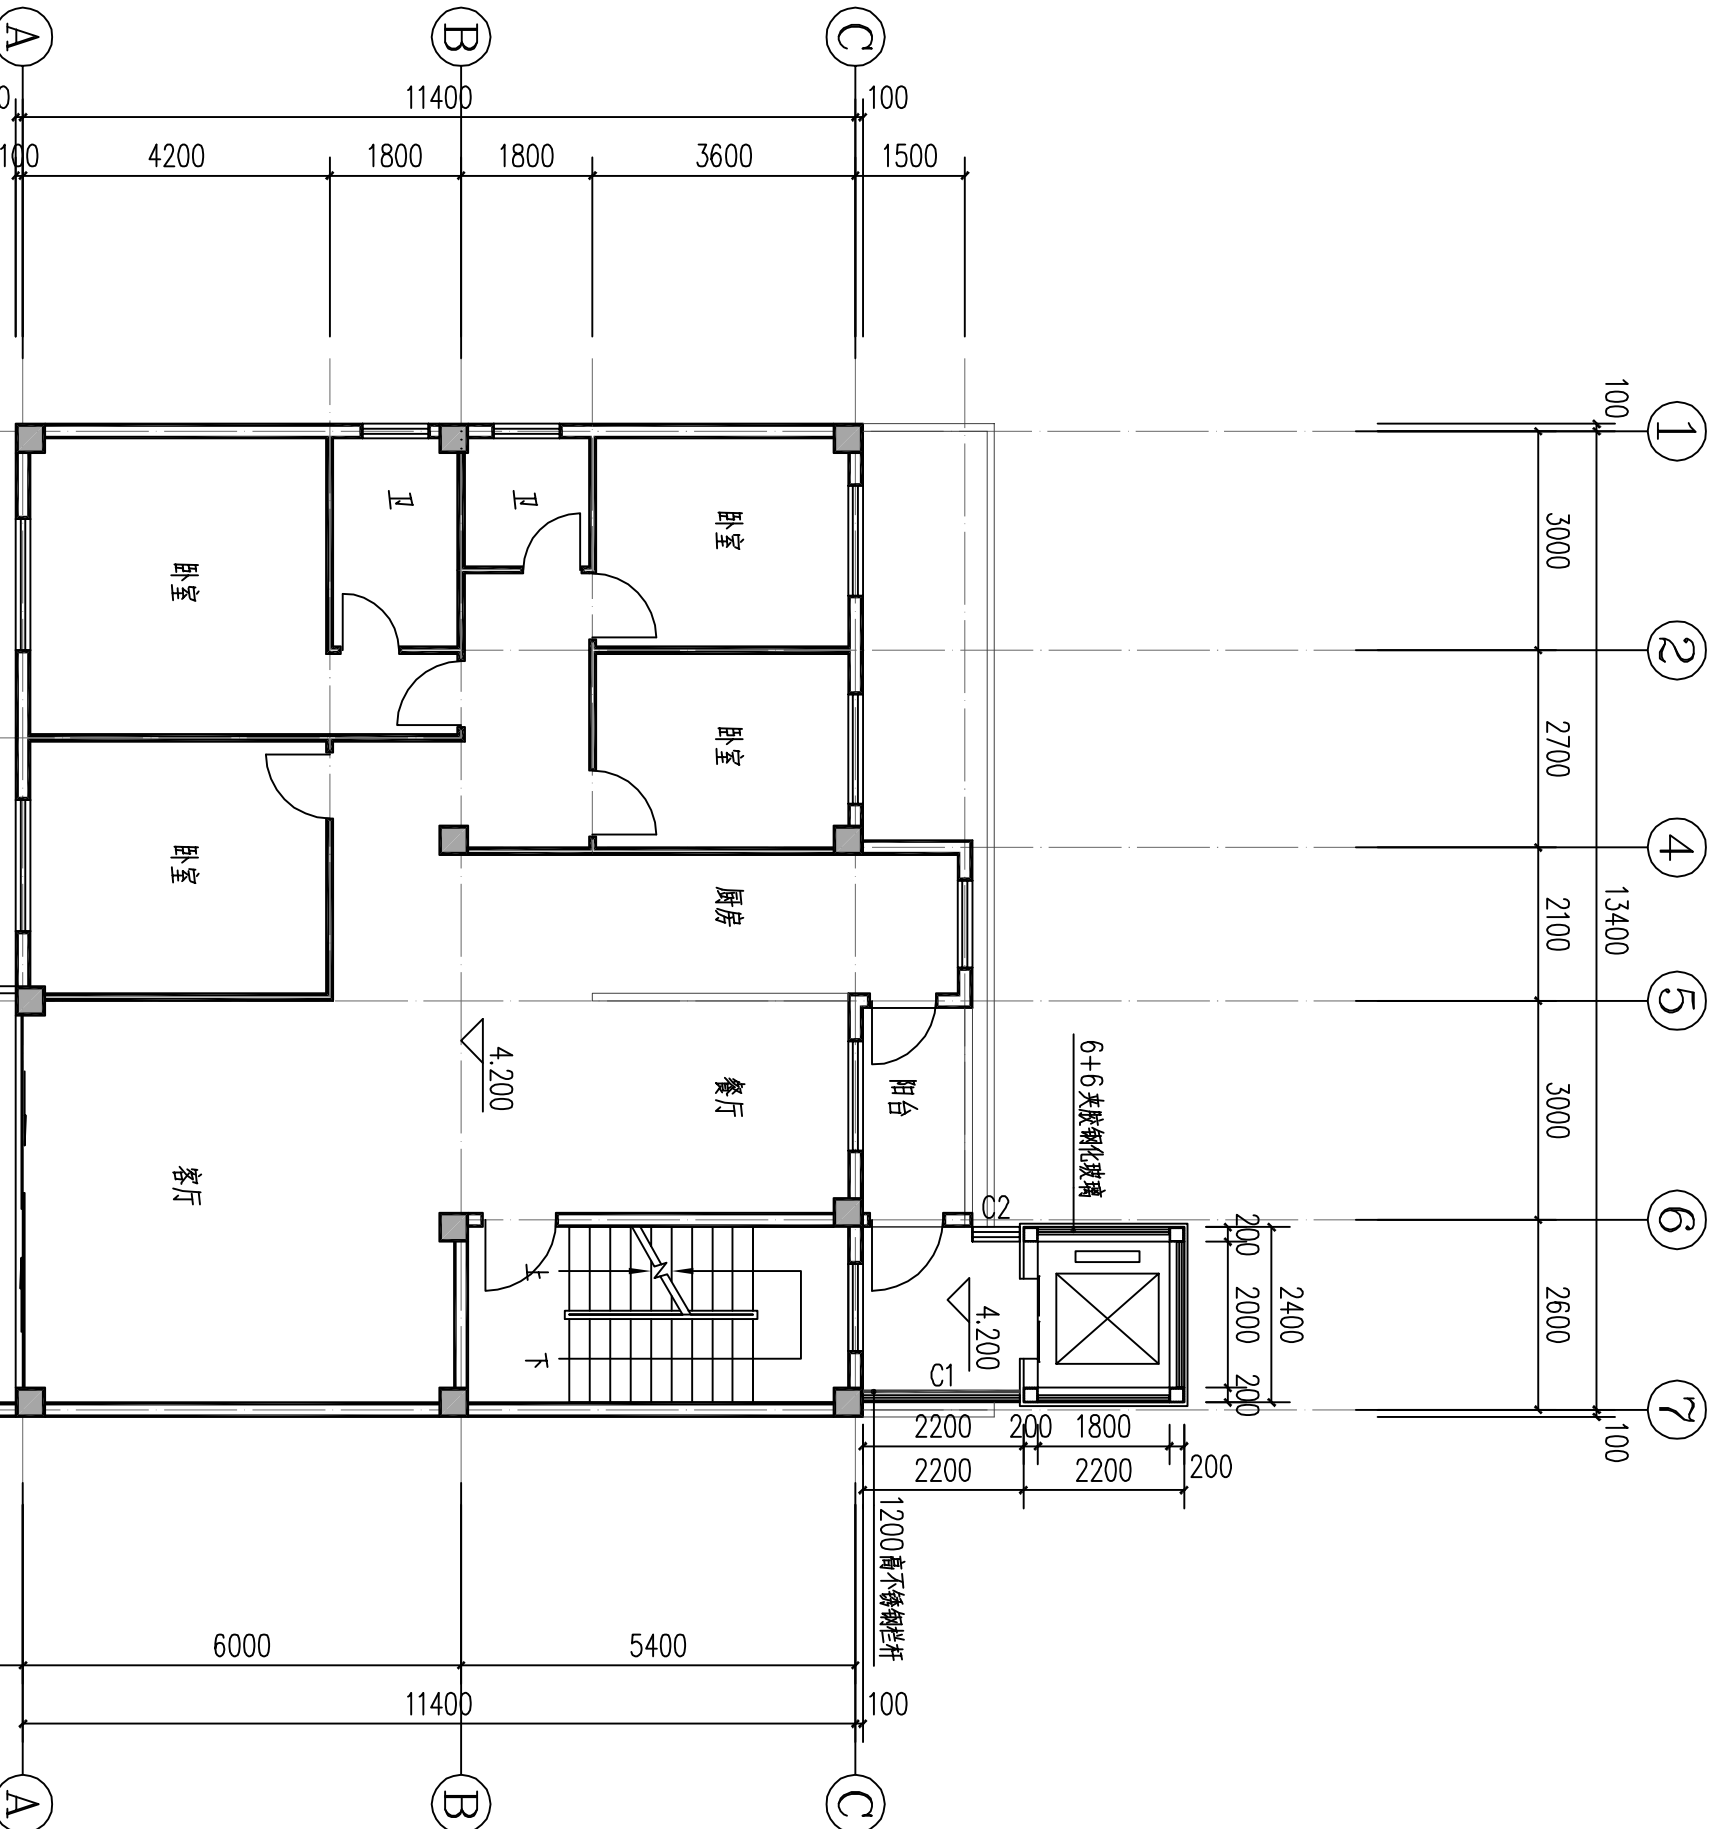

增设电梯二层平面图 1:100

建 设 单 位		龙岩市连城县濯墩小区樟松单元业主	
CLIENT			
工 程 名 称		龙岩市连城县濯墩小区内楼栋单元 增设电梯工程	
PROJECT			
子 项			
SHEET		增设电梯二层平面图	
图 名			
TITLE			
项目负责人		张 泉	张 泉
PROJECT MANAGER			
专业负责人		张 泉	张 泉
SPECIAL INCHARGE			
审 定		胡 子 法	胡子法
AUTHORIZED BY			
审 核		张 泉	张 泉
APPROVED BY			
校 对		布 瑞 红	布瑞红
CHECKED BY			
设 计		方 国 中	方国中
DESIGNED BY			
制 图		方 国 中	方国中
DRAWN BY			
设计号		版 次	
DESIGN NO.		EDITION NO.	
图 例		比 例	1:100
DRAWING STD.		SCALE	
图 号		日 期	2026.06
DRAWING NO.		DATE	

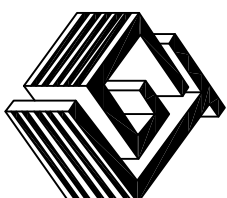

国建工程设计有限公司

GUOJIAN ARCHITECTURAL DESIGNING RESEARCH INSTITUTE

建筑行业（建筑工程）甲级：A114001276

市政行业乙级：A214001273

风景园林工程设计乙级：A214001273

认证：GB/T 19001-2008 idt ISO

9001：2008质量管理体系认证

附注


DESCRIPTIONS

注册章

REGISTERED STAMP

出图章


CHARTERD STAMP

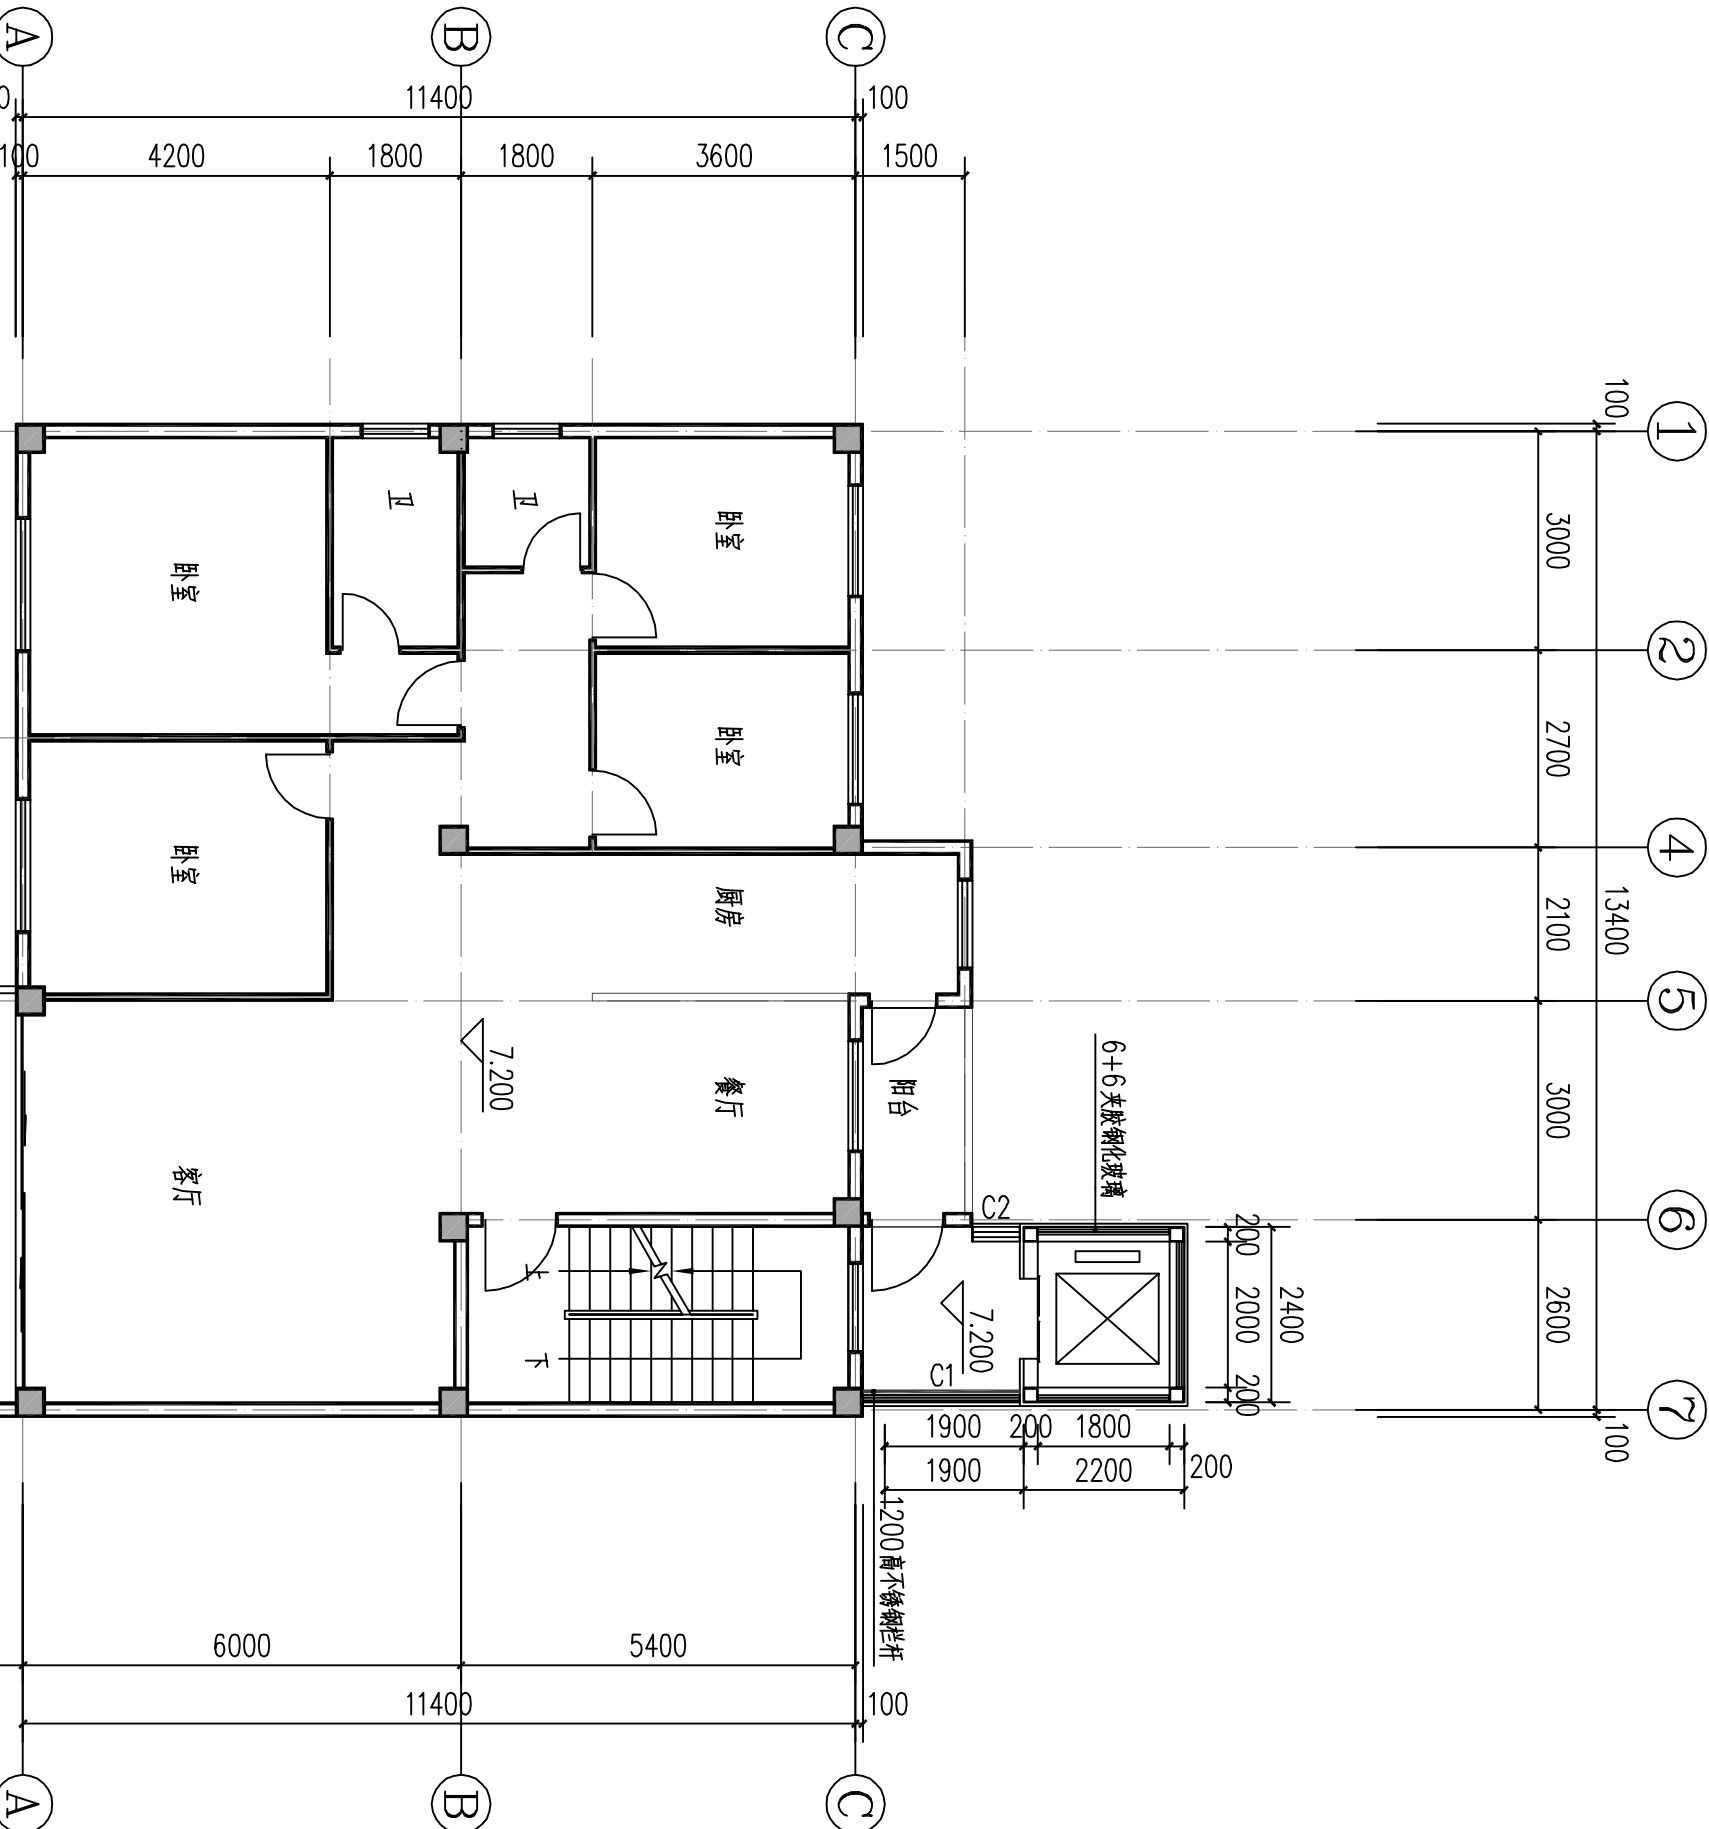

增设电梯三层平面图 1:100

建 设 单 位		龙岩市连城县濯墩小区樟岭单元业主	
CLIENT			
工程名称		龙岩市连城县濯墩小区樟岭单元 增设电梯工程	
PROJECT			
子 项			
SHEET			
图 名		增设电梯三层平面图	
TITLE			
项目负责人		张 泉	张 泉
PROJECT MANAGER			
专业负责人		张 泉	张 泉
SPECIAL INCHARGE			
审 定		胡子法	胡子法
AUTHORIZED BY			
核 对		张 泉	张 泉
APPROVED BY			
校 对		布 瑞 红	布 瑞 红
CHECKED BY			
设 计		方 国 中	方 国 中
DESIGNED BY			
制 图		方 国 中	方 国 中
DRAWN BY			
设计号		版 次	
JOB NO.		EDITION NO.	
图 别		方 案	比 例
DRAWING (CLASS)			SCALE
图 号		F-04	日 期
DRAWING NO.			DATE
			2024.05

版权所有 不得翻印 签字齐全 盖章有效

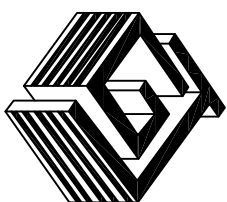

国建工程设计有限公司

GUOJIAN ARCHITECTURAL DESIGNING RESEARCH INSTITUTE

建筑行业（建筑工程）甲级：A114001276

市政行业乙级：A214001273

风景园林工程设计乙级：A214001273

认证：GB/T 19001-2008 idt ISO

9001：2008质量管理体系认证

附注


DESCRIPTIONS

注册章

REGISTERED STAMP


出图章

CHARTERD STAMP

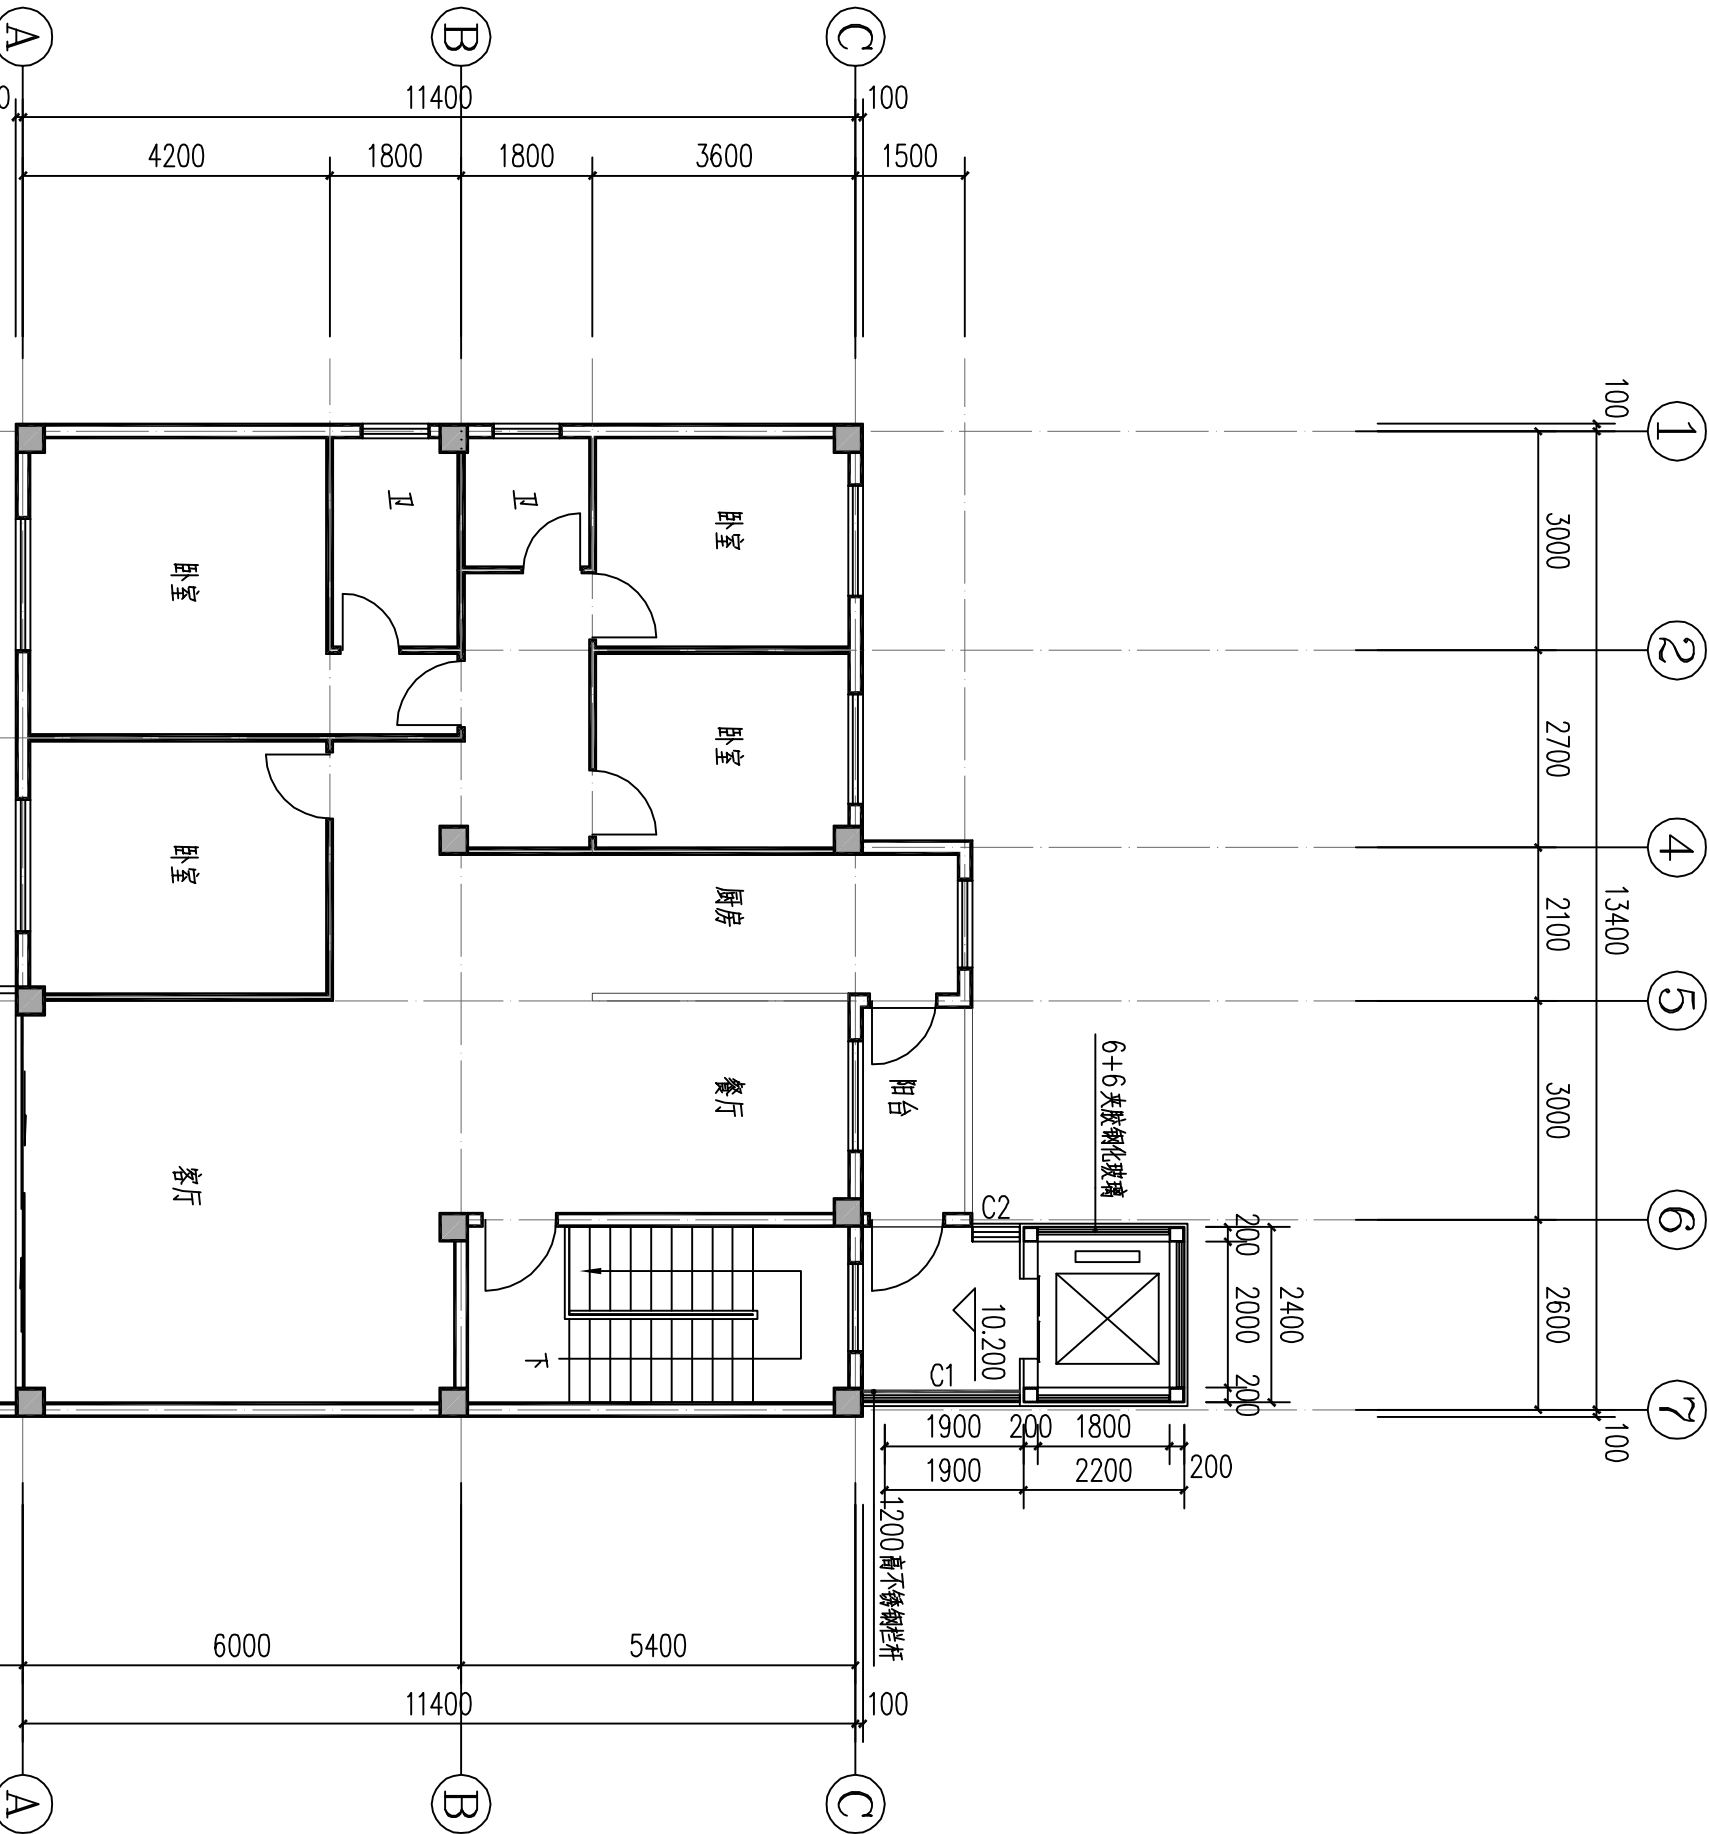

增设电梯四层平面图 1:100

建 设 单 位		龙岩市连城县濯墩小区樟岭单元业主	
CLIENT			
工 程 名 称		龙岩市连城县濯墩小区内楼栋单元 增设电梯工程	
PROJECT			
子 项			
SHEET		增设梯四层平面图	
图 名			
TITLE			
项目负责人		张 泉	张 泉
PROJECT INCHARGE			
专业负责人		张 泉	张 泉
OLDER INCHARGE			
审 定		胡 子 法	胡子法
AUTHORIZED BY			
审 核		张 泉	张 泉
APPROVED BY			
校 对		布 瑞 红	布瑞红
CHECKED BY			
设 计		方 国 中	方国中
DESIGNED BY			
制 图		方 国 中	方国中
DRAWN BY			
设计号		版 次	
DESIGN NO.		EDITION NO.	
图 例		比 例	
DRAWING STD.		SCALE	1:100
图 号		日 期	
DRAWING NO.		DATE	2025.05

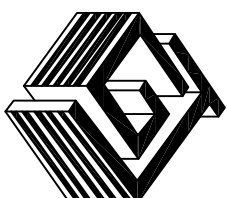

国建工程设计有限公司

GUOJIAN ARCHITECTURAL DESIGNING RESEARCH INSTITUTE

建筑行业（建筑工程）甲级：A114001276

市政行业乙级：A214001273

风景园林工程设计乙级：A214001273

认证：GB/T 19001-2008 idt ISO

9001：2008质量管理体系认证

附注

DESCRIPTIONS


注册章

REGISTERED STAMP


出图章

CHARTERD STAMP

建设单位	龙岩市连城县濯墩小区樟岭单元业主		
CLIENT			
工程名称	龙岩市连城县濯墩小区樟岭单元 增设电梯工程		
PROJECT			
子项			
SUBITEM			
图名	增设电梯屋顶平面图		
TITLE			
项目负责人	张泉	张泉	张泉
PROJECT MANAGER			
专业负责人	张泉	张泉	张泉
OLDER INCHARGE			
审定	胡子法	胡子法	胡子法
AUTHORIZED BY			
审核	张泉	张泉	张泉
APPROVED BY			
校对	布瑞红	布瑞红	布瑞红
CHECKED BY			
设计	方国中	方国中	方国中
DESIGNED BY			
制图	方国中	方国中	方国中
DRAWN BY			
设计号		版本号	
DESIGN NO.		EDITION NO.	
图例	方案	比例	1:100
DRAWING STD		SCALE	
图号	F-06	日期	2026.05
DRAWING NO.		DATE	

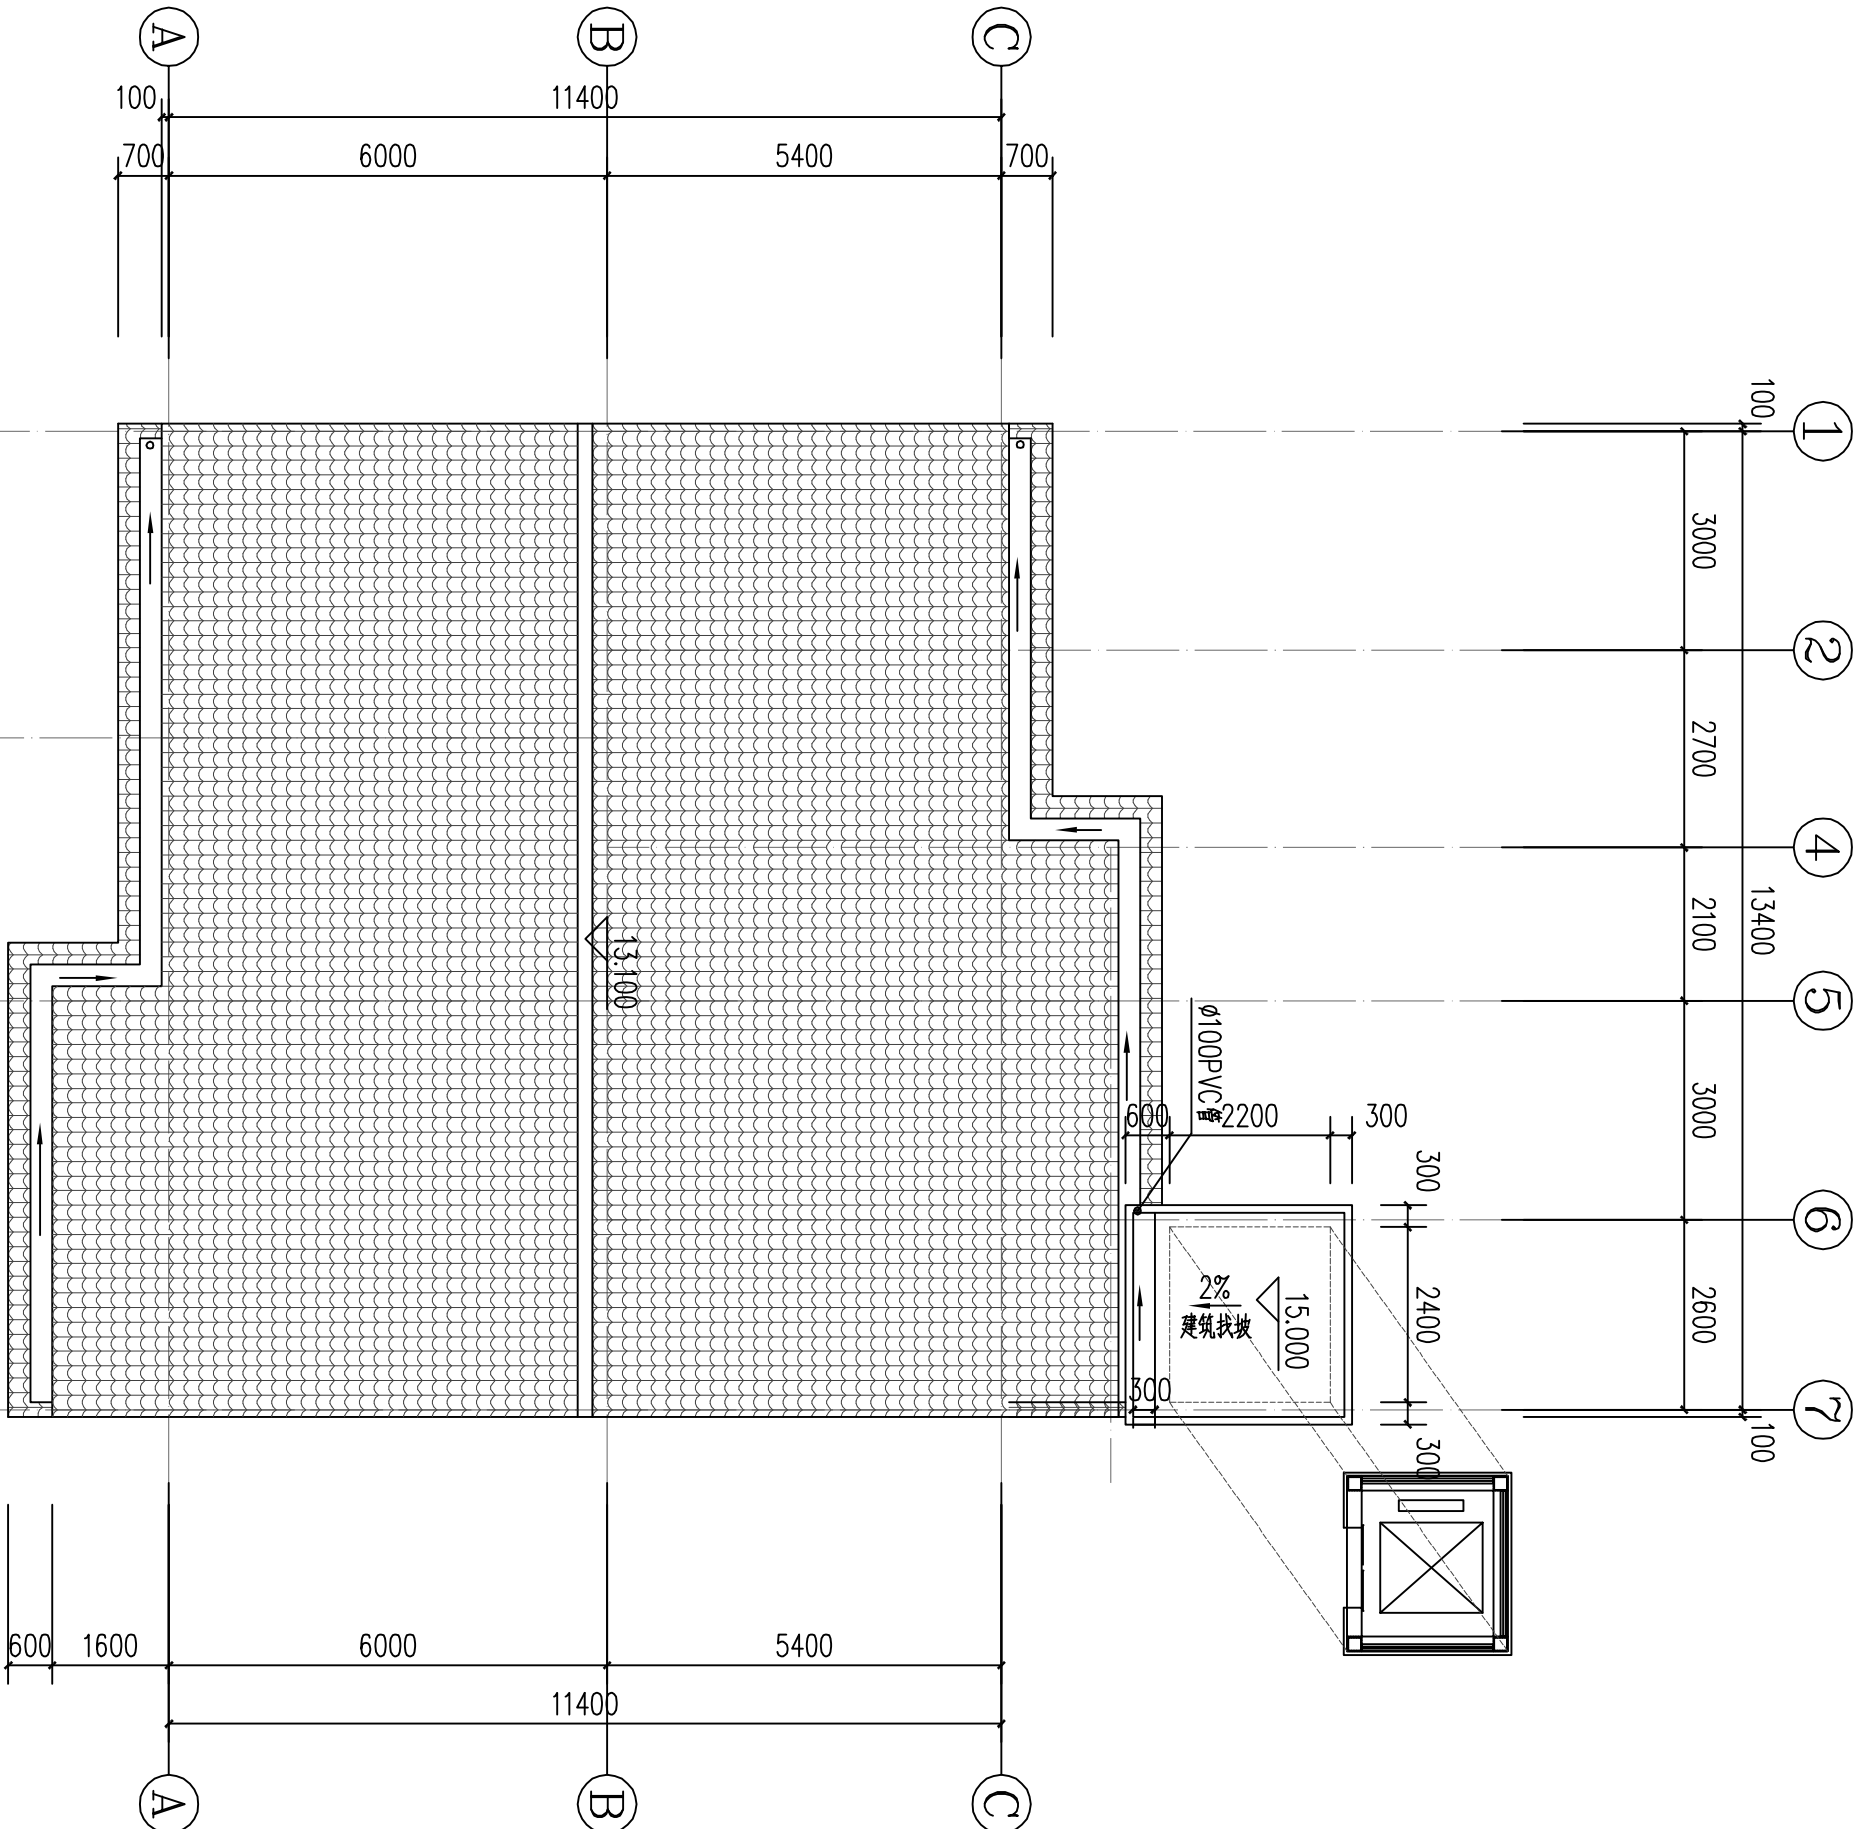

增设电梯屋顶平面图 1:100

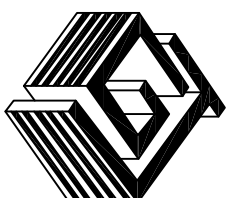

国建工程设计有限公司

GUOJIAN ARCHITECTURAL DESIGNING RESEARCH INSTITUTE

建筑行业（建筑工程）甲级：A114001276

市政行业乙级：A214001273

风景园林工程设计乙级：A214001273

认证：GB/T 19001-2008 idt ISO

9001：2008质量管理体系认证

附注

DESCRIPTIONS

注册章

REGISTERED STAMP

出图章

CHARTERD STAMP

建设单位
CLIENT
龙岩市连城县温泉小区陈松单元业主

工程名称
PROJECT
龙岩市连城县温泉小区陈松单元
增设电梯工程

子项
SUBITEM

图名
TITLE
增设电梯正立面图

项目负责人
PROJECT INCHARGE
张泉

专业负责人
OWNER INCHARGE
张泉

审核
AUTHORIZED BY
胡子法

校核
CHECKED BY
张泉

设计
DESIGNED BY
布瑞红

制图
DRAWN BY
方国中


设计号
DESIGN NO.
方案


图例
DRAWING STYLE
比例
SCALE
1:100

图号
DRAWING NO.
F-07

日期
DATE
2026.06

版权所有 不得翻印 签字齐全 盖章有效

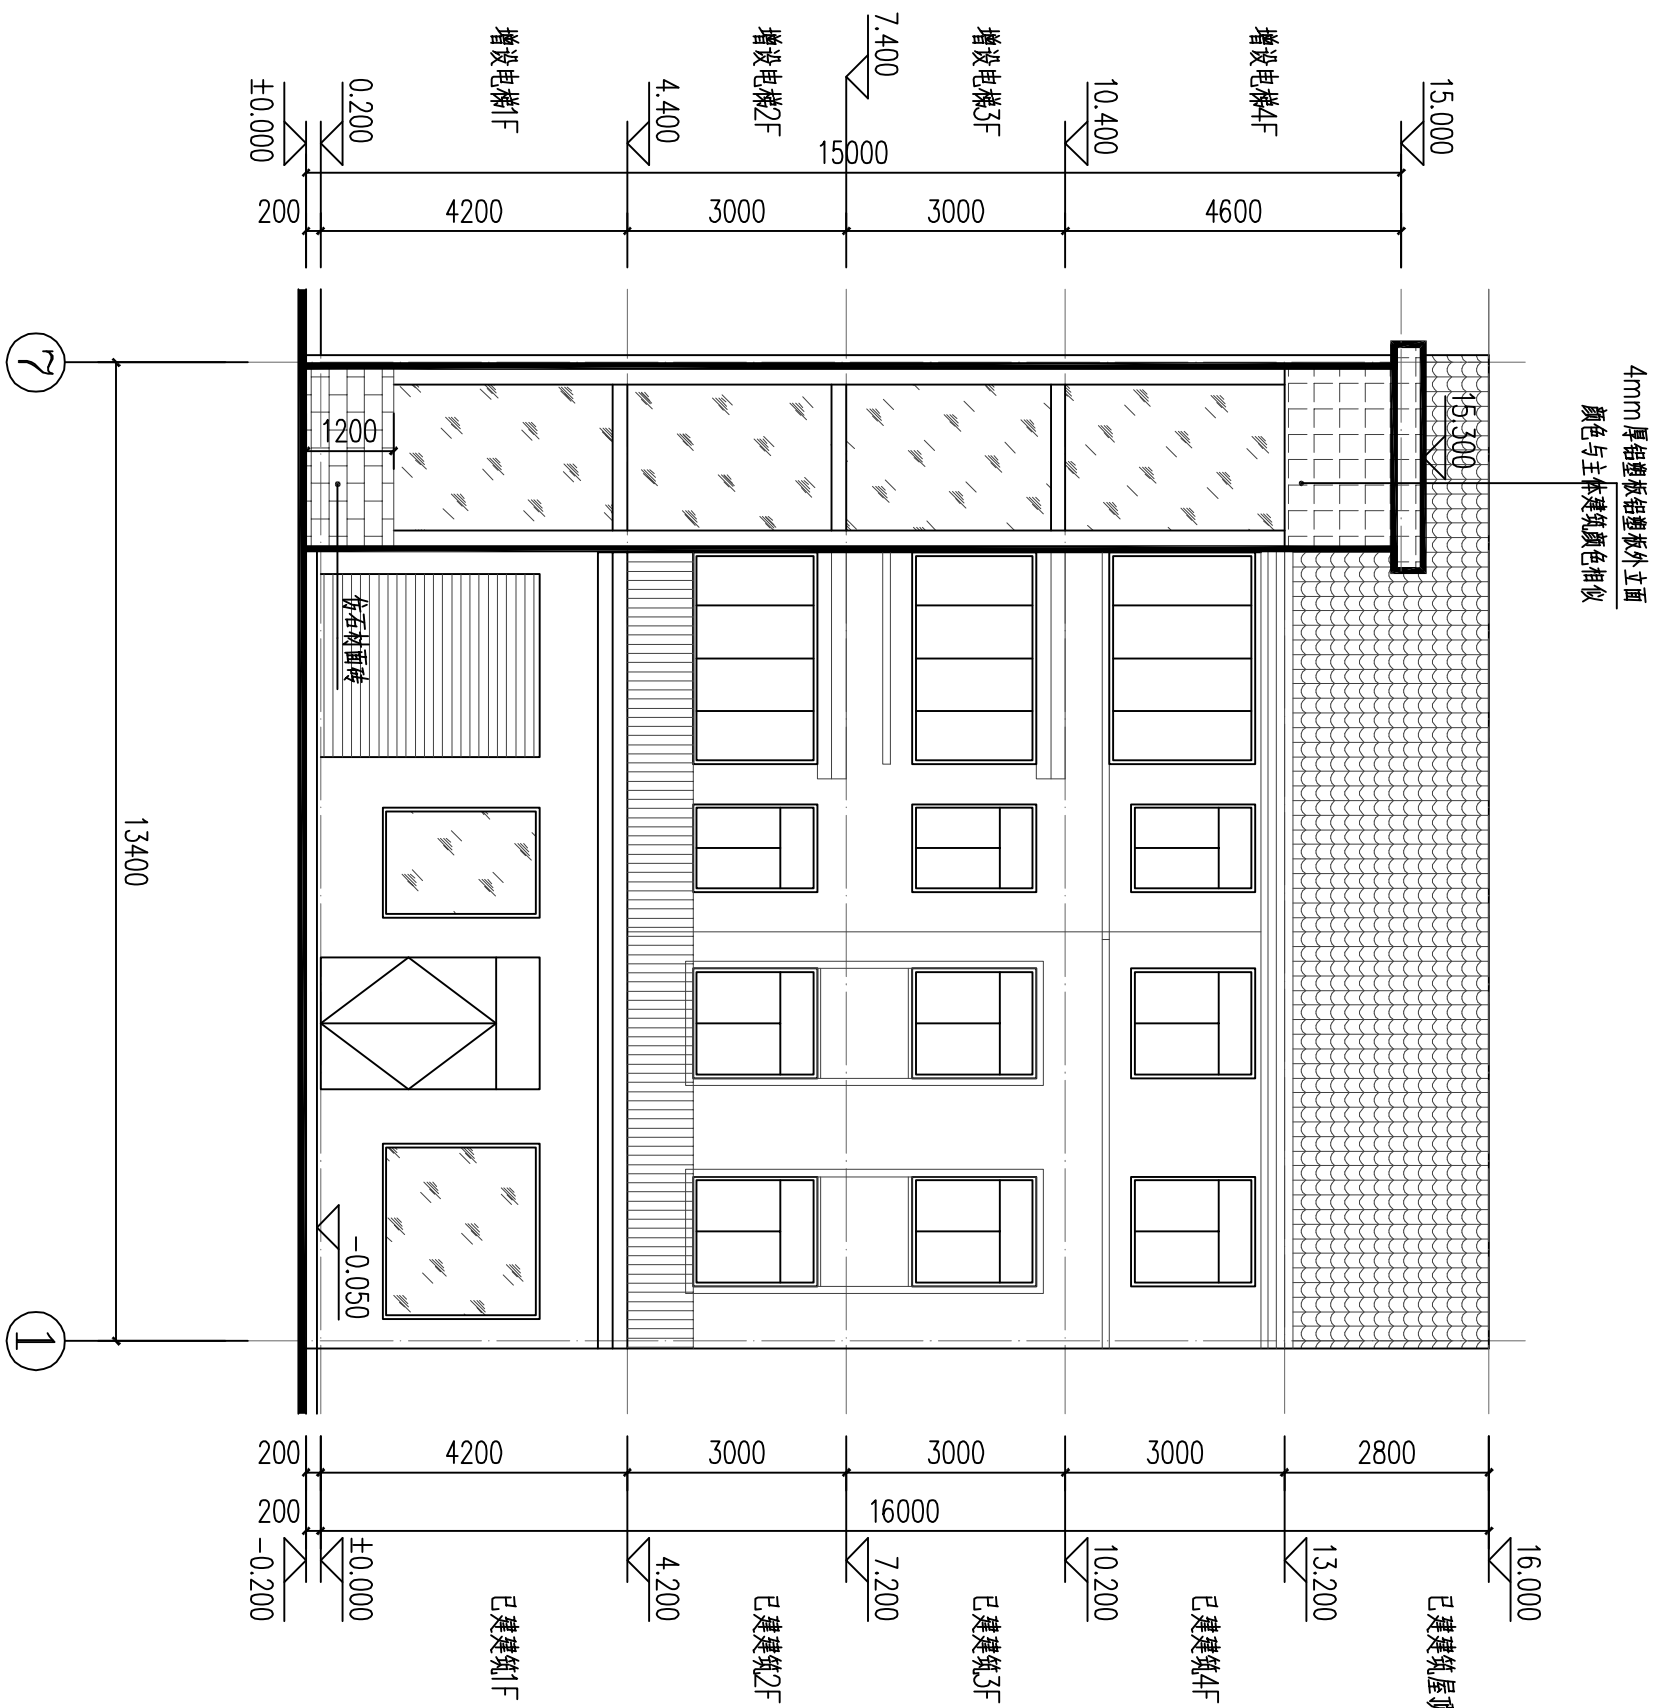

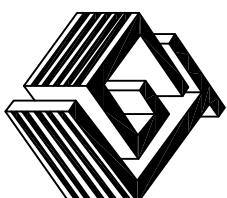

国建工程设计有限公司

GUOJIAN ARCHITECTURAL DESIGNING RESEARCH INSTITUTE

建筑行业（建筑工程）甲级：A114001276

市政行业乙级：A214001273

风景园林工程设计乙级：A214001273

认证：GB/T 19001-2008 idt ISO

9001：2008质量管理体系认证

附注

DESCRIPTIONS

注册章

REGISTERED STAMP

出图章

CHARTERD STAMP

建设单位
CLIENT
龙岩市连城县濯墩小区樟岭单元业主

工程名称
PROJECT
龙岩市连城县濯墩小区樟岭单元
增设电梯工程

子项
SUBITEM

图名
TITLE
增设电梯正立面图

项目负责人
PROJECT INCHARGE
张泉

专业负责人
SPECIAL INCHARGE
张泉

审核
CHECKED BY
胡子法

审核
APPROVED BY
张泉

校对
CHECKED BY
布瑞红

设计
DESIGNED BY
方国中

制图
DRAWN BY
方国中


设计号
DESIGN NO.
方案

图例
DRAWING SCALE
比例 1:100

图号
DRAWING NO.
F-08

日期
DATE
2026.05

版权所有 不得翻印 签字齐全 盖章有效

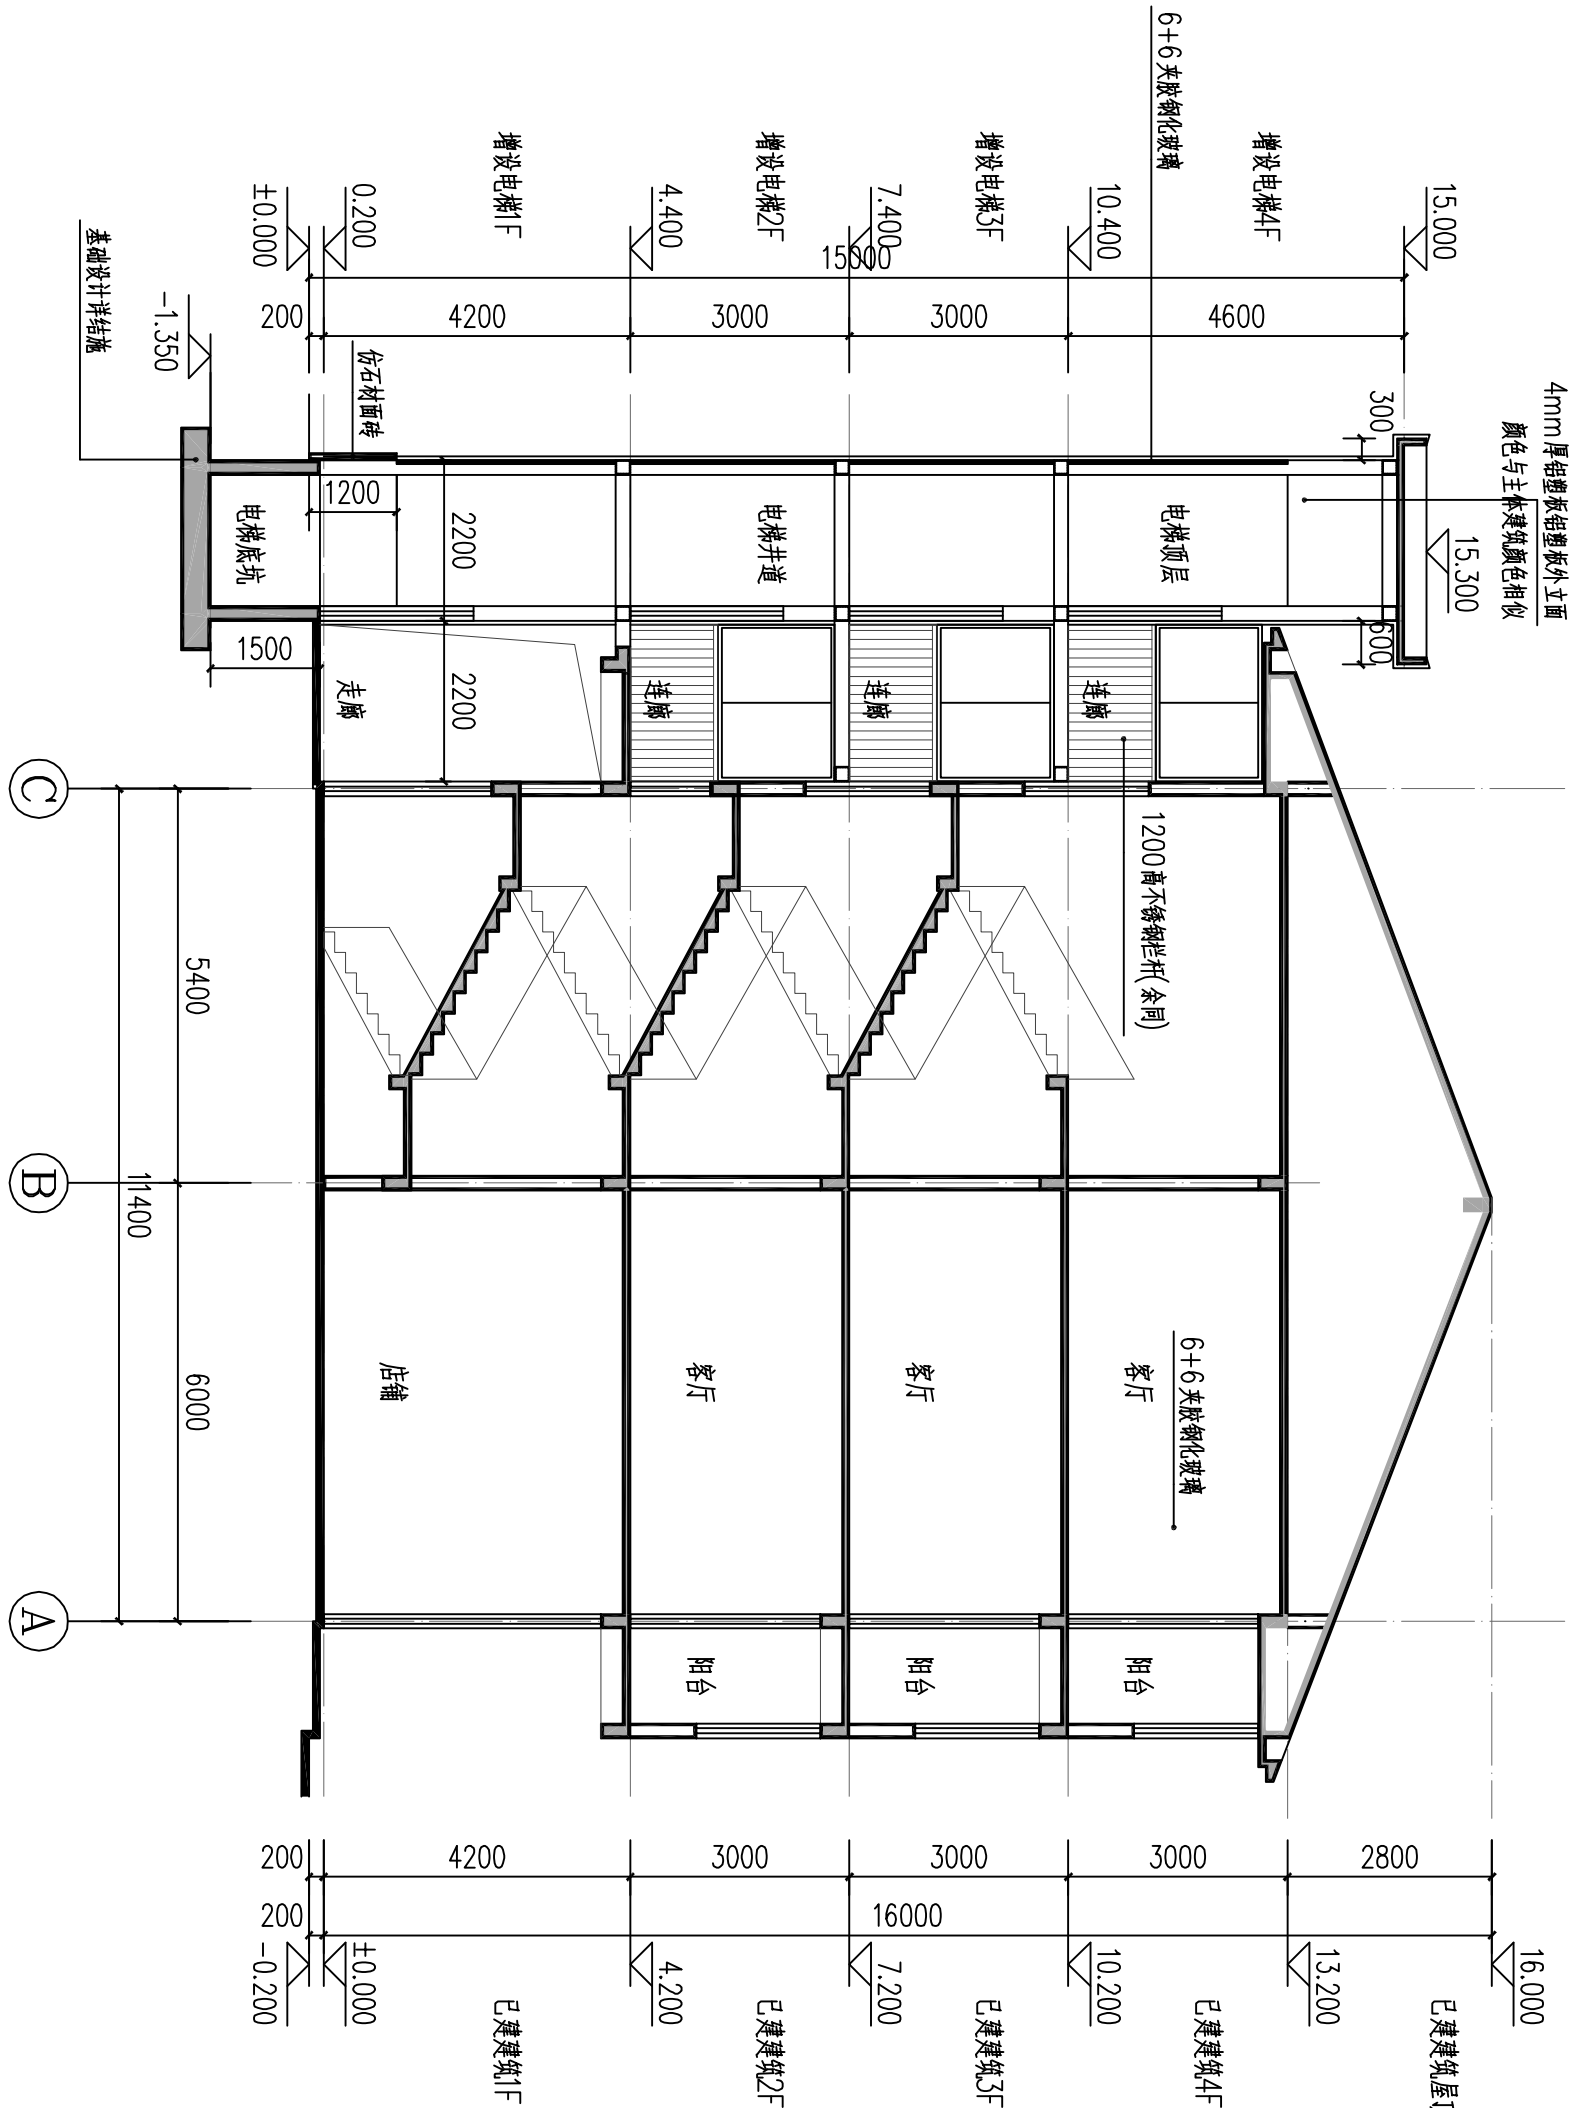

增设电梯1-1剖面图 1:100