




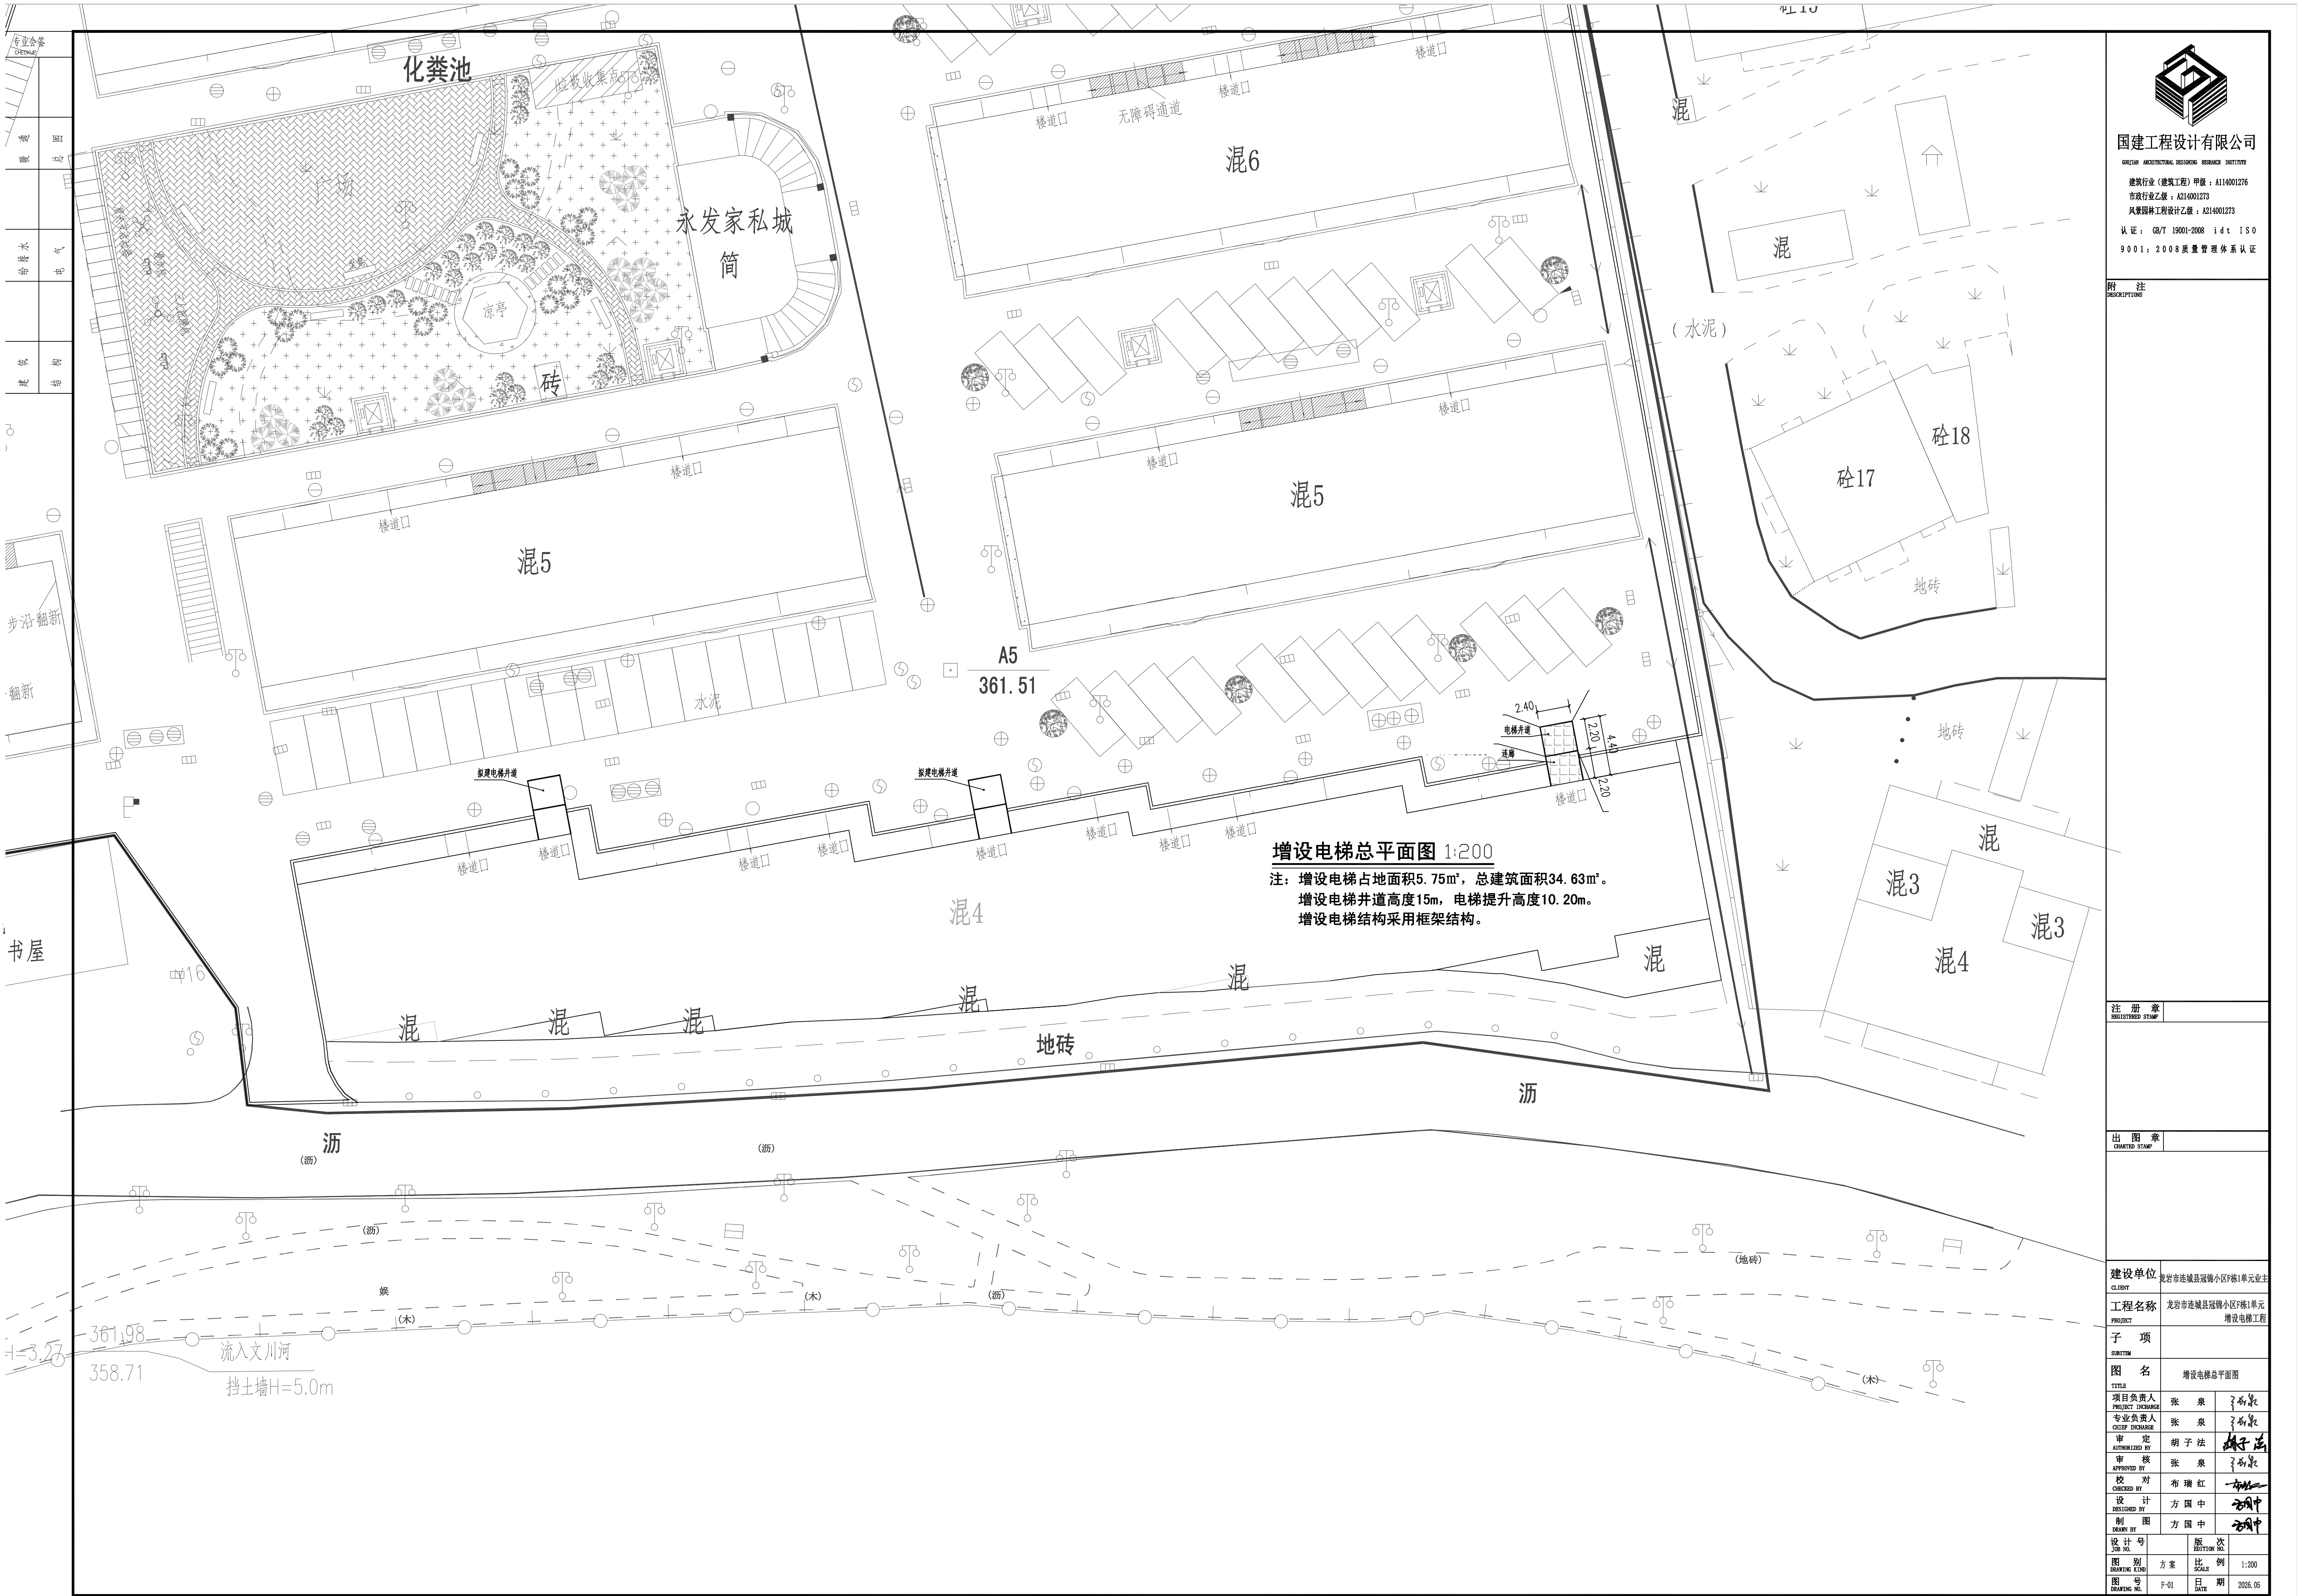

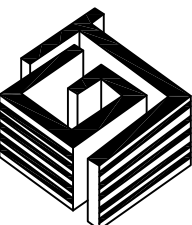

国建工程设计有限公司
GUOJIAN ARCHITECTURAL DESIGNING RESEARCH INSTITUTE
建筑行业（建筑工程）甲级：A114001276
市政行业乙级：A214001273
风景园林工程设计乙级：A214001273
认证：GB/T 19001-2008 idt ISO 9001：2008质量管理体系认证

附注 DESCRIPTION	
注册章 REGISTERED STAMP	
出图章 CHARTER STAMP	
建设单位 CLIENT	龙岩市连城县冠锦小区F栋1单元业主
工程名称 PROJECT	龙岩市连城县冠锦小区F栋1单元增设电梯工程
子项 SUBITEM	
图名 TITLE	增设电梯总平面图
项目负责人 PROJECT INCHARGE	张泉 {signature}
专业负责人 CDEPT INCHARGE	张泉 {signature}
审定 AUTHORIZED BY	胡子法 {signature}
审核 APPROVED BY	张泉 {signature}
校对 CHECKED BY	布瑞红 {signature}
设计 DESIGNED BY	方国中 {signature}
制图 DRAWN BY	方国中 {signature}
设计号 JOB NO.	版次 EDITION NO.
图别 DRAWING KIND	方案 SCALE
图号 DRAWING NO.	日期 DATE
	比例 1:200
	日期 2026.05

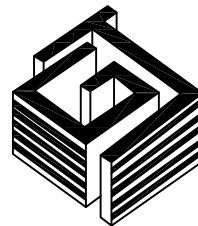

国建工程设计有限公司

GUOJIAN ARCHITECTURAL DESIGNING RESEARCH INSTITUTE

建筑行业（建筑工程）甲级：A114001276

市政行业乙级：A214001273

风景园林工程设计乙级：A214001273

认证：GB/T 19001-2008 idt ISO

9001：2008质量管理体系认证

附注
DESCRIPTIONS

注册章
REGISTERED STAMP

出图章
CHARTED STAMP

建设单位
CLIENT

工程名称
PROJECT

子项
SUBITEM

图名
TITLE

项目负责人
PROJECT INCHARGE

专业负责人
CHIEF INCHARGE

审定
AUTHORIZED BY

审核
APPROVED BY

校对
CHECKED BY

设计
DESIGNED BY

制图
DRAWN BY

设计号
JOB NO.

图别
DRAWING KIND

图号
DRAWING NO.


版次
EDITION NO.

比例
SCALE


日期
DATE

1:100

2026.05

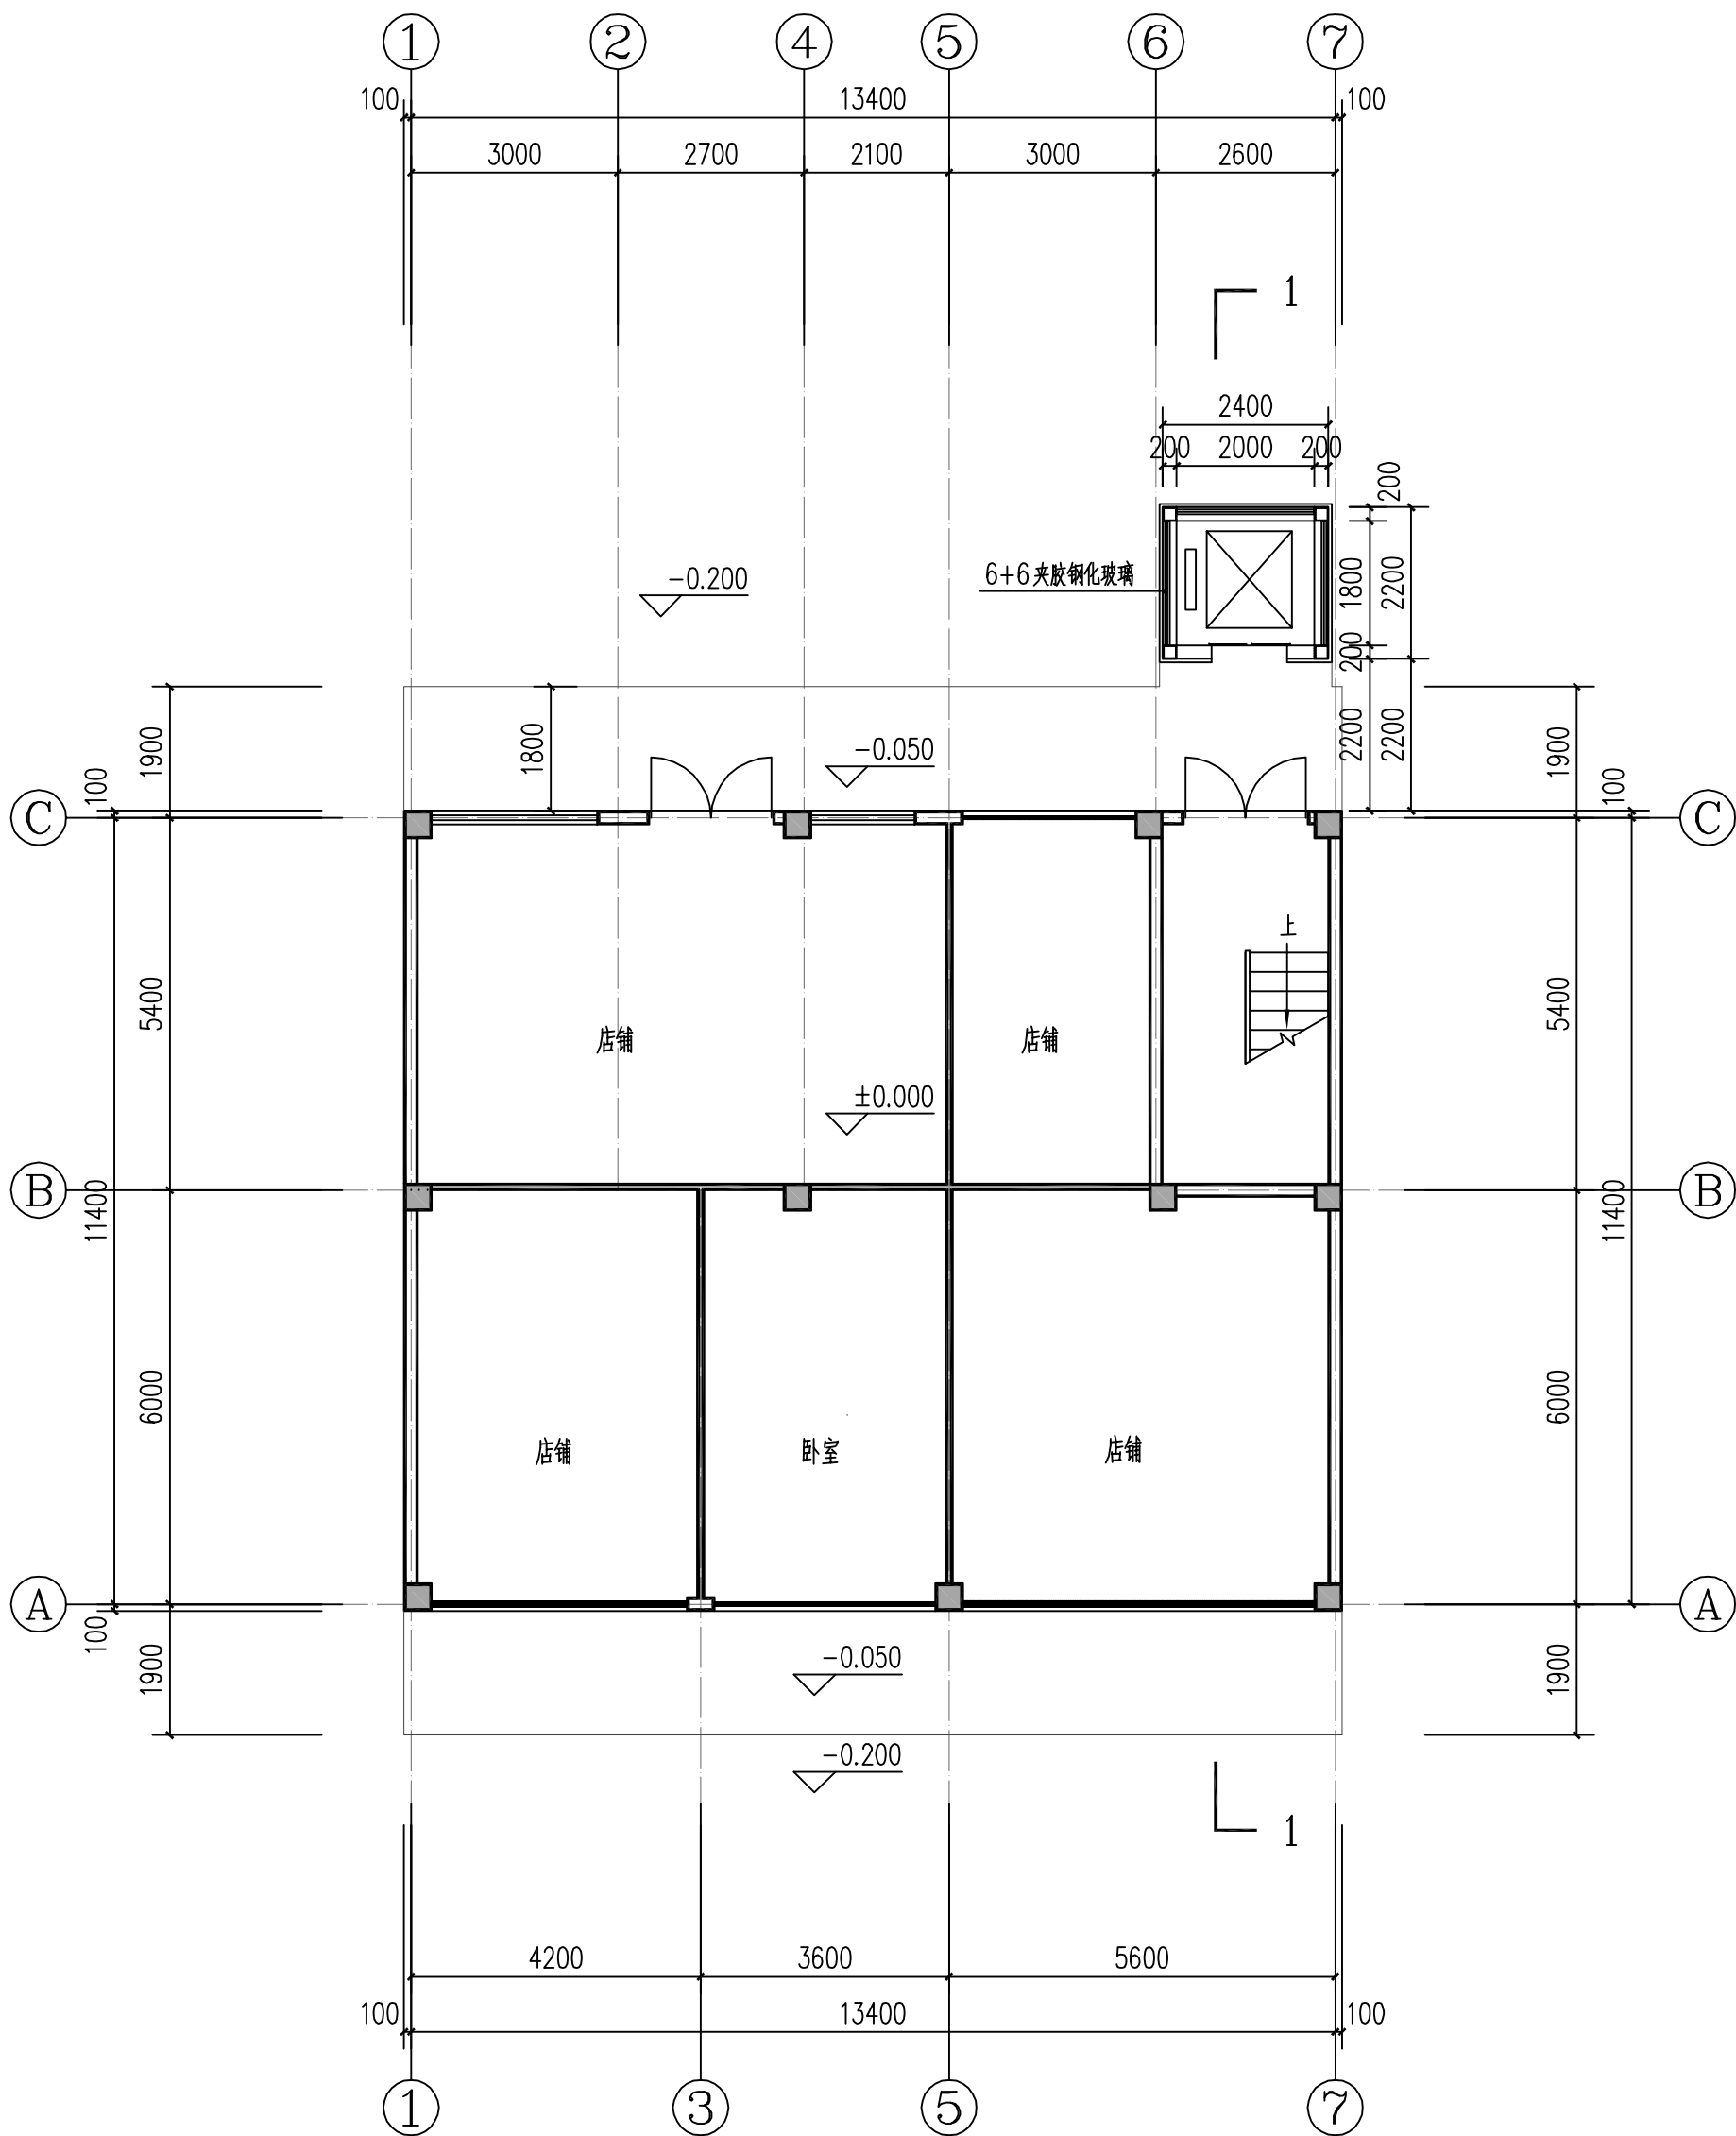

增设电梯一层平面图 1:100

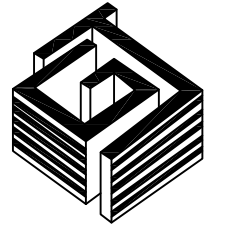

国建工程设计有限公司

GUOJIAN ARCHITECTURAL DESIGNING RESEARCH INSTITUTE

建筑行业（建筑工程）甲级：A114001276

市政行业乙级：A214001273

风景园林工程设计乙级：A214001273

认证：GB/T 19001-2008 idt ISO

9001：2008质量管理体系认证

附注
DESCRIPTIONS

注册章
REGISTERED STAMP

出图章
CHARTED STAMP

建设单位
CLIENT
龙岩市连城县冠锦小区F栋1单元业主

工程名称
PROJECT
龙岩市连城县冠锦小区F栋1单元
增设电梯工程

子项
SUBITEM

图名
TITLE
增设电梯二层平面图

项目负责人
PROJECT INCHARGE
张泉

专业负责人
CHIEF INCHARGE
张泉

审定
AUTHORIZED BY
胡子法

审核
APPROVED BY
张泉

校对
CHECKED BY
布瑞红


设计
DESIGNED BY
方国中

制图
DRAWN BY
方国中


设计号
JOB NO.
版次
EDITION NO.

图别
DRAWING KIND
方案
比例
SCALE
1:100

图号
DRAWING NO.
F-03
日期
DATE
2026.05

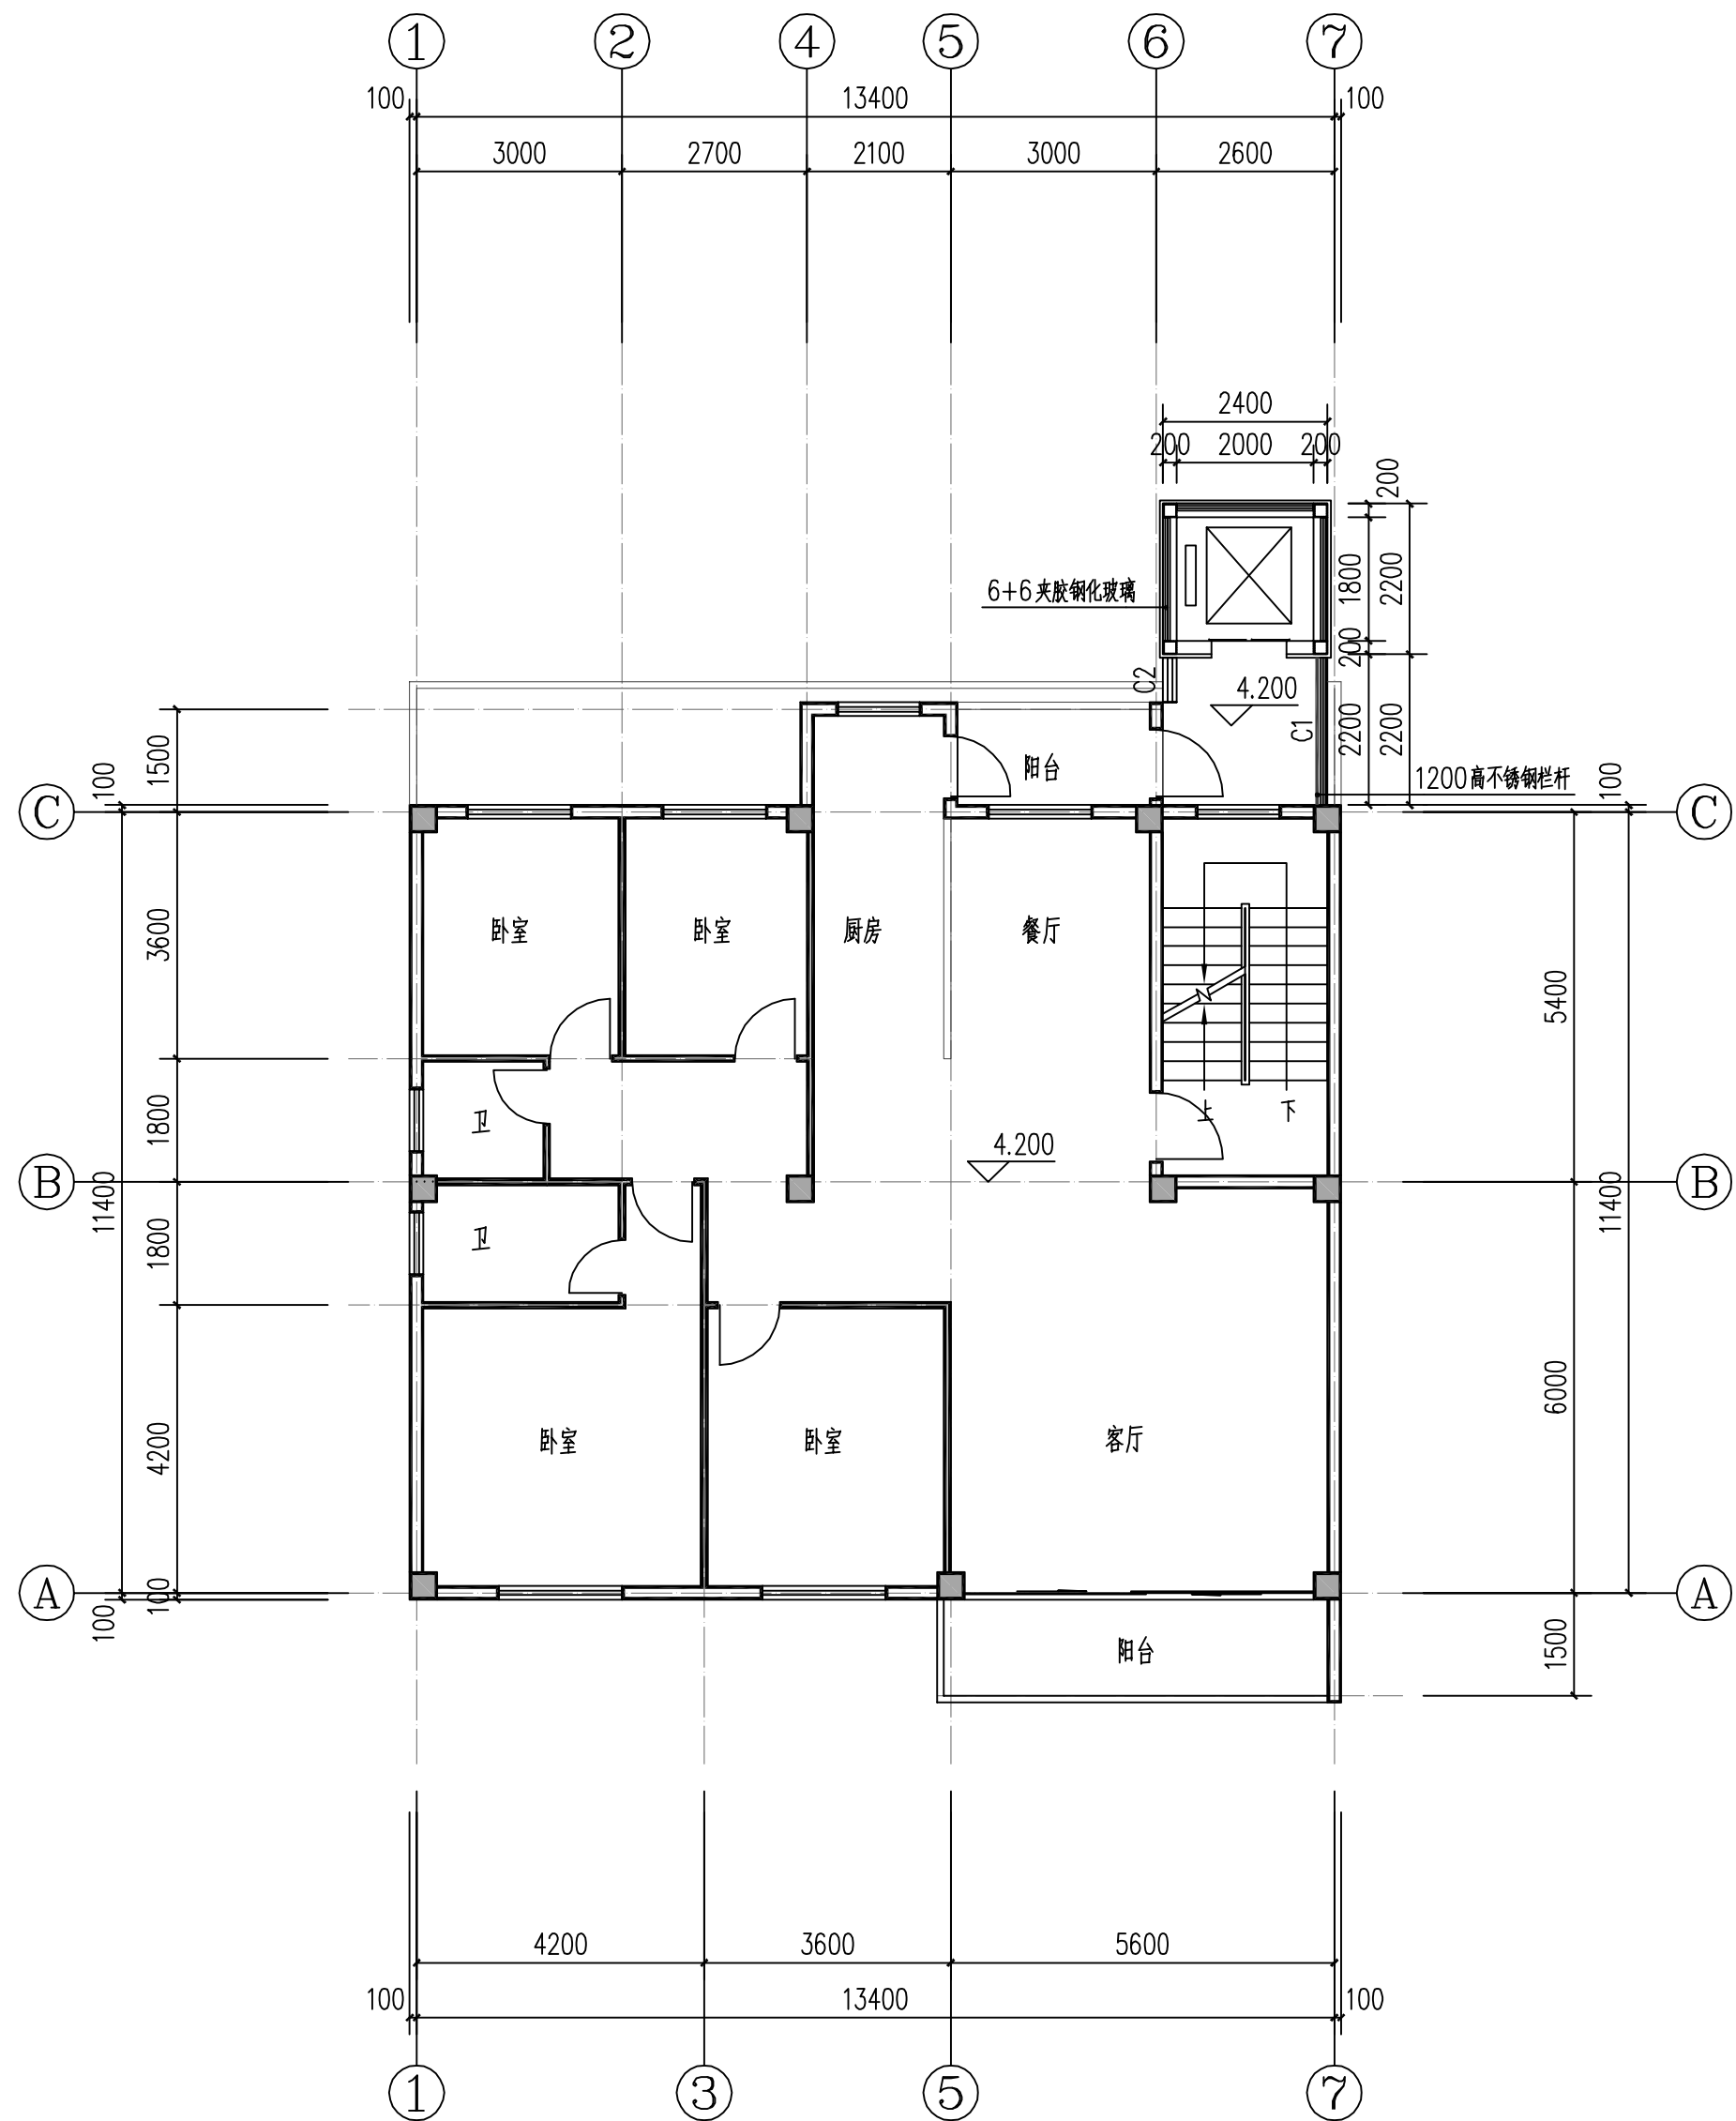

增设电梯二层平面图 1:100

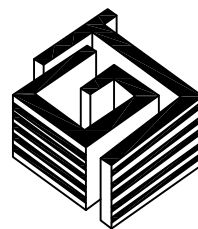

国建工程设计有限公司

GUOJIAN ARCHITECTURAL DESIGNING RESEARCH INSTITUTE

建筑行业（建筑工程）甲级：A114001276

市政行业乙级：A214001273

风景园林工程设计乙级：A214001273

认证：GB/T 19001-2008 idt ISO

9001：2008质量管理体系认证

附注
DESCRIPTIONS

注册章
REGISTERED STAMP

出图章
CHARTED STAMP

建设单位
CLIENT

龙岩市连城县冠锦小区F栋1单元业主

工程名称
PROJECT

龙岩市连城县冠锦小区F栋1单元
增设电梯工程

子项
SUBITEM

图名
TITLE

增设电梯三层平面图

项目负责人
PROJECT INCHARGE

张泉

专业负责人
CHIEF INCHARGE

张泉

审定
AUTHORIZED BY

胡子法

审核
APPROVED BY

张泉

校对
CHECKED BY

布瑞红

设计
DESIGNED BY

方国中

制图
DRAWN BY

方国中

设计号
JOB NO.

版次
EDITION NO.

图别
DRAWING KIND


方案
比例
SCALE

1:100


图号
DRAWING NO.

F-04
日期
DATE

2026.05

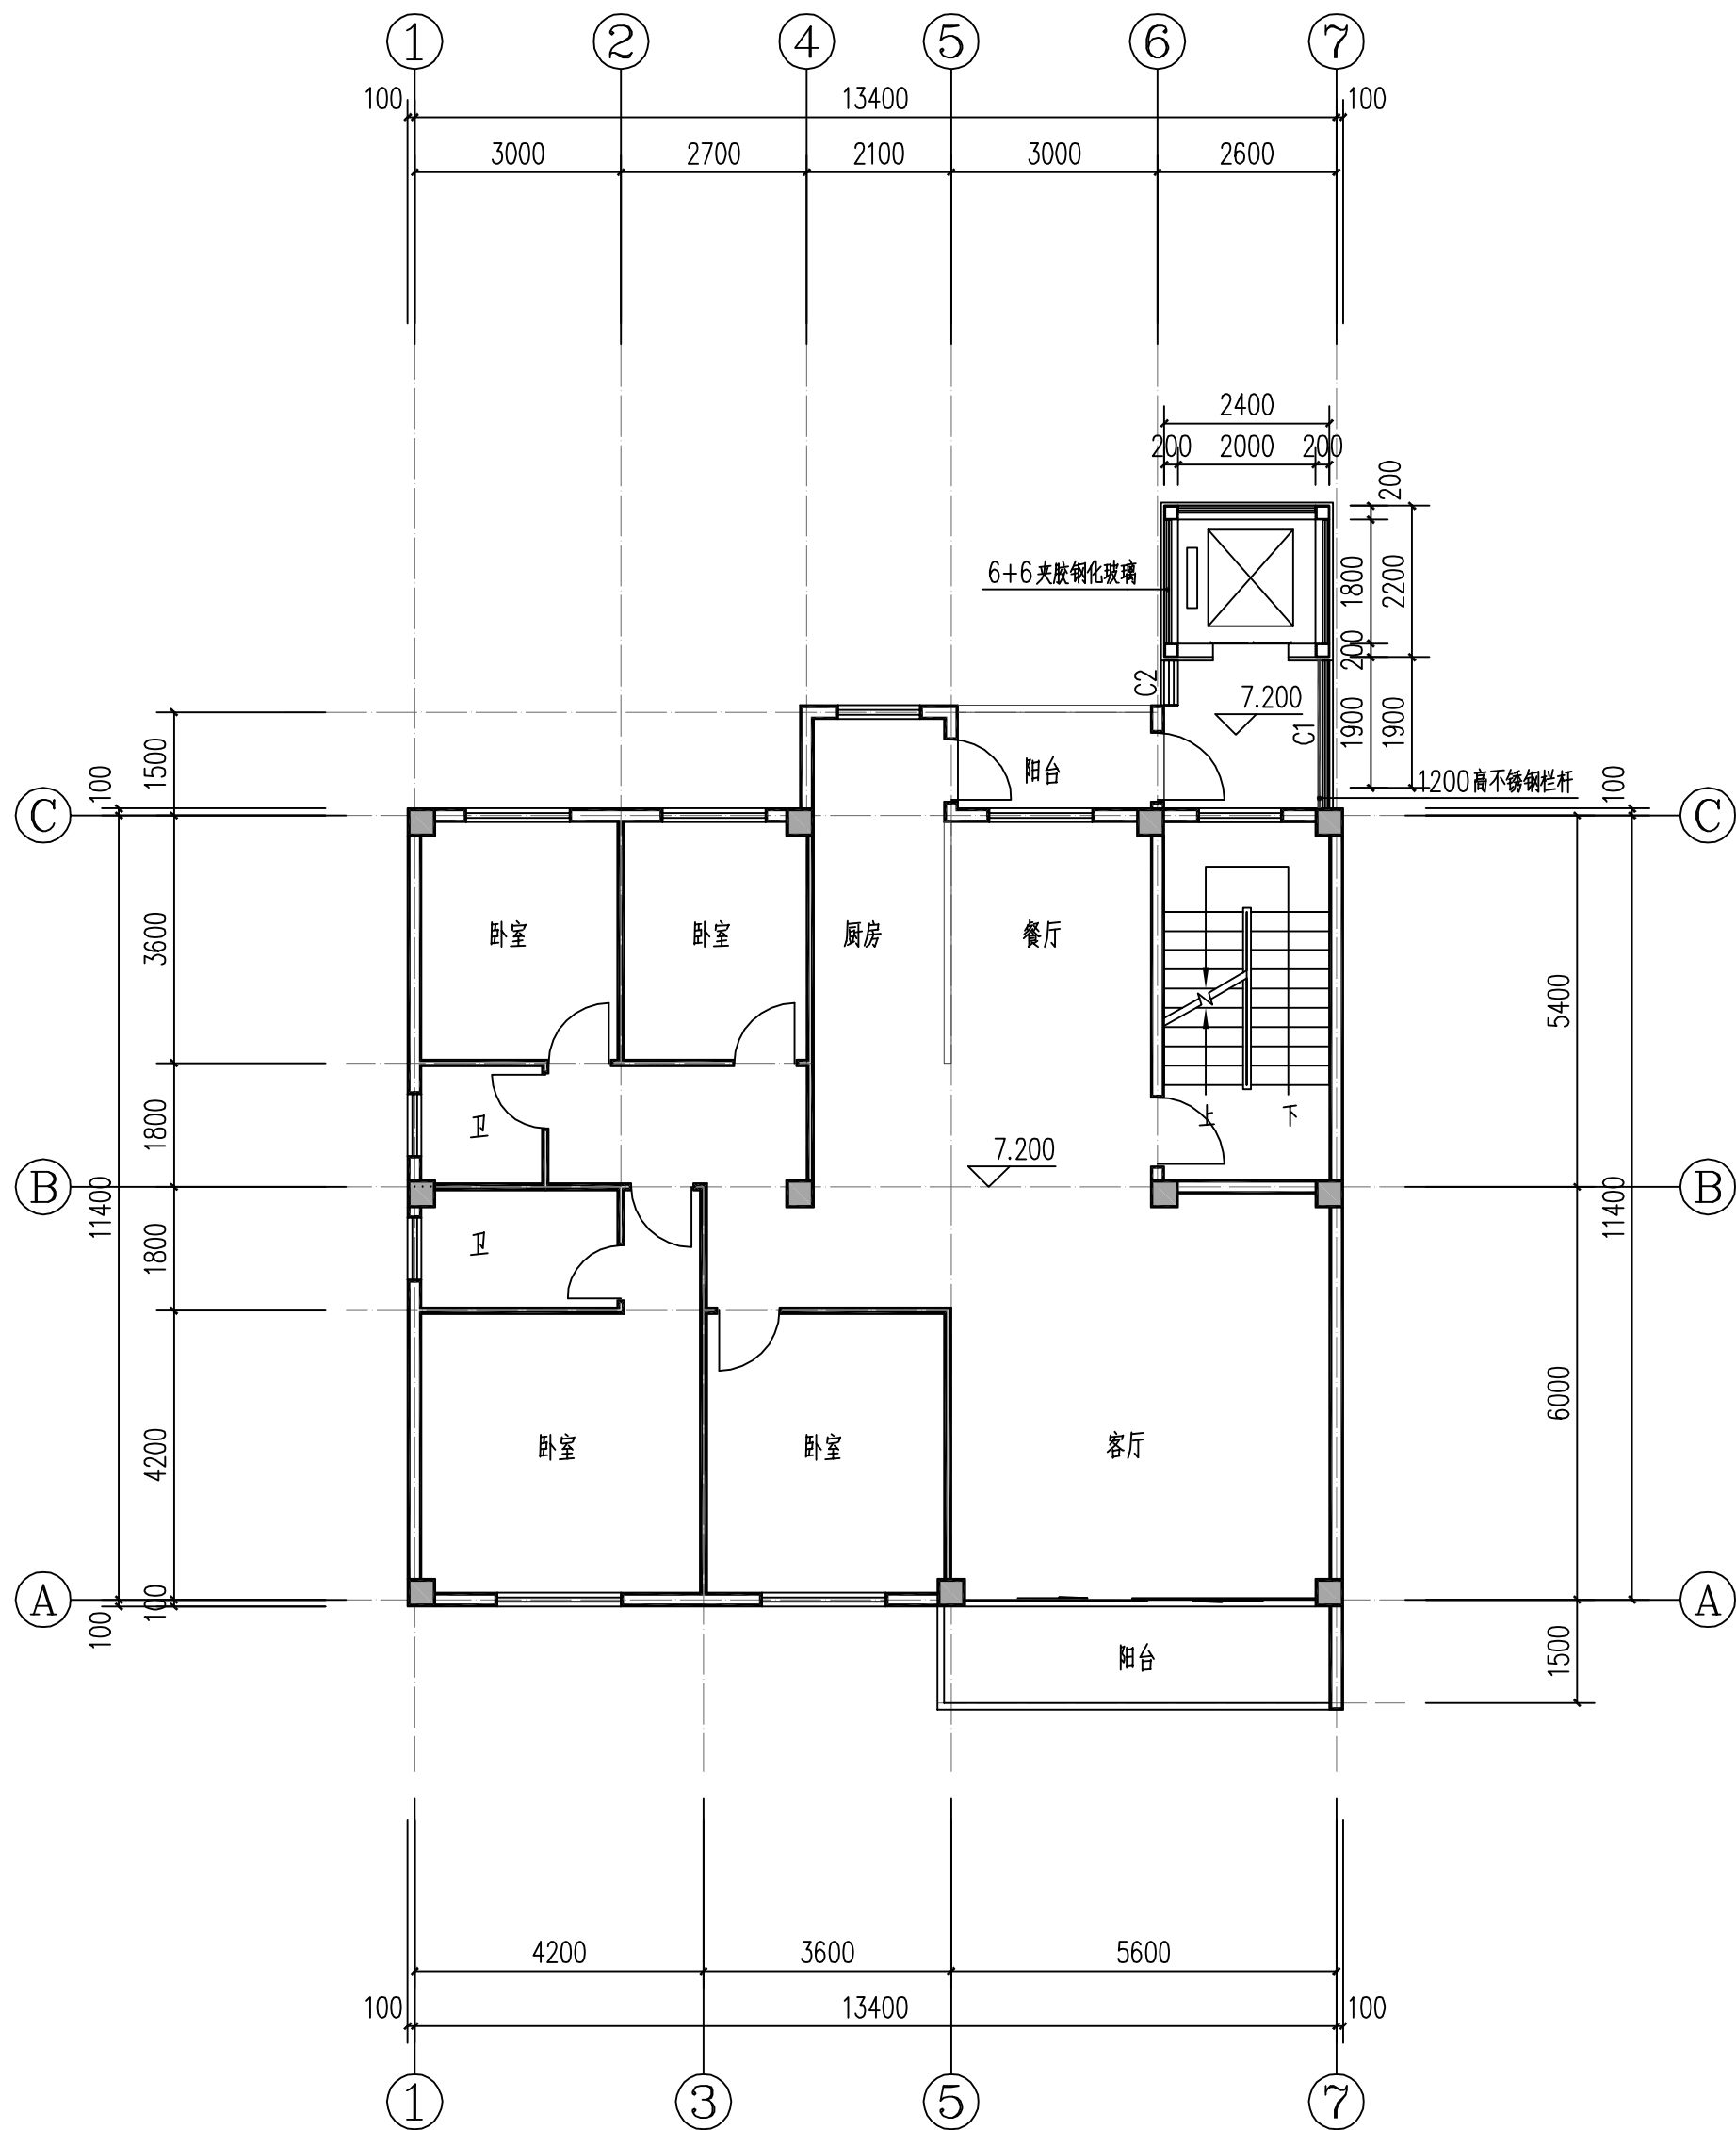

增设电梯三层平面图 1:100

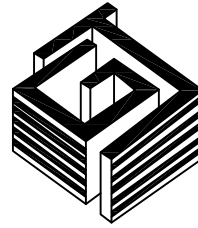

国建工程设计有限公司

GUOJIAN ARCHITECTURAL DESIGNING RESEARCH INSTITUTE

建筑行业（建筑工程）甲级：A114001276

市政行业乙级：A214001273

风景园林工程设计乙级：A214001273

认证：GB/T 19001-2008 idt ISO

9001：2008质量管理体系认证

附注
DESCRIPTIONS

注册章
REGISTERED STAMP

出图章
CHARTED STAMP

建设单位
CLIENT

工程名称
PROJECT

子项
SUBITEM

图名
TITLE

项目负责人
PROJECT INCHARGE

专业负责人
CHIEF INCHARGE

审定
AUTHORIZED BY

审核
APPROVED BY

校对
CHECKED BY

设计
DESIGNED BY

制图
DRAWN BY

设计号
JOB NO.

图别
DRAWING KIND


图号
DRAWING NO.

版次
EDITION NO.


比例
SCALE

日期
DATE

版权所有 不得翻印 签字齐全 盖章有效

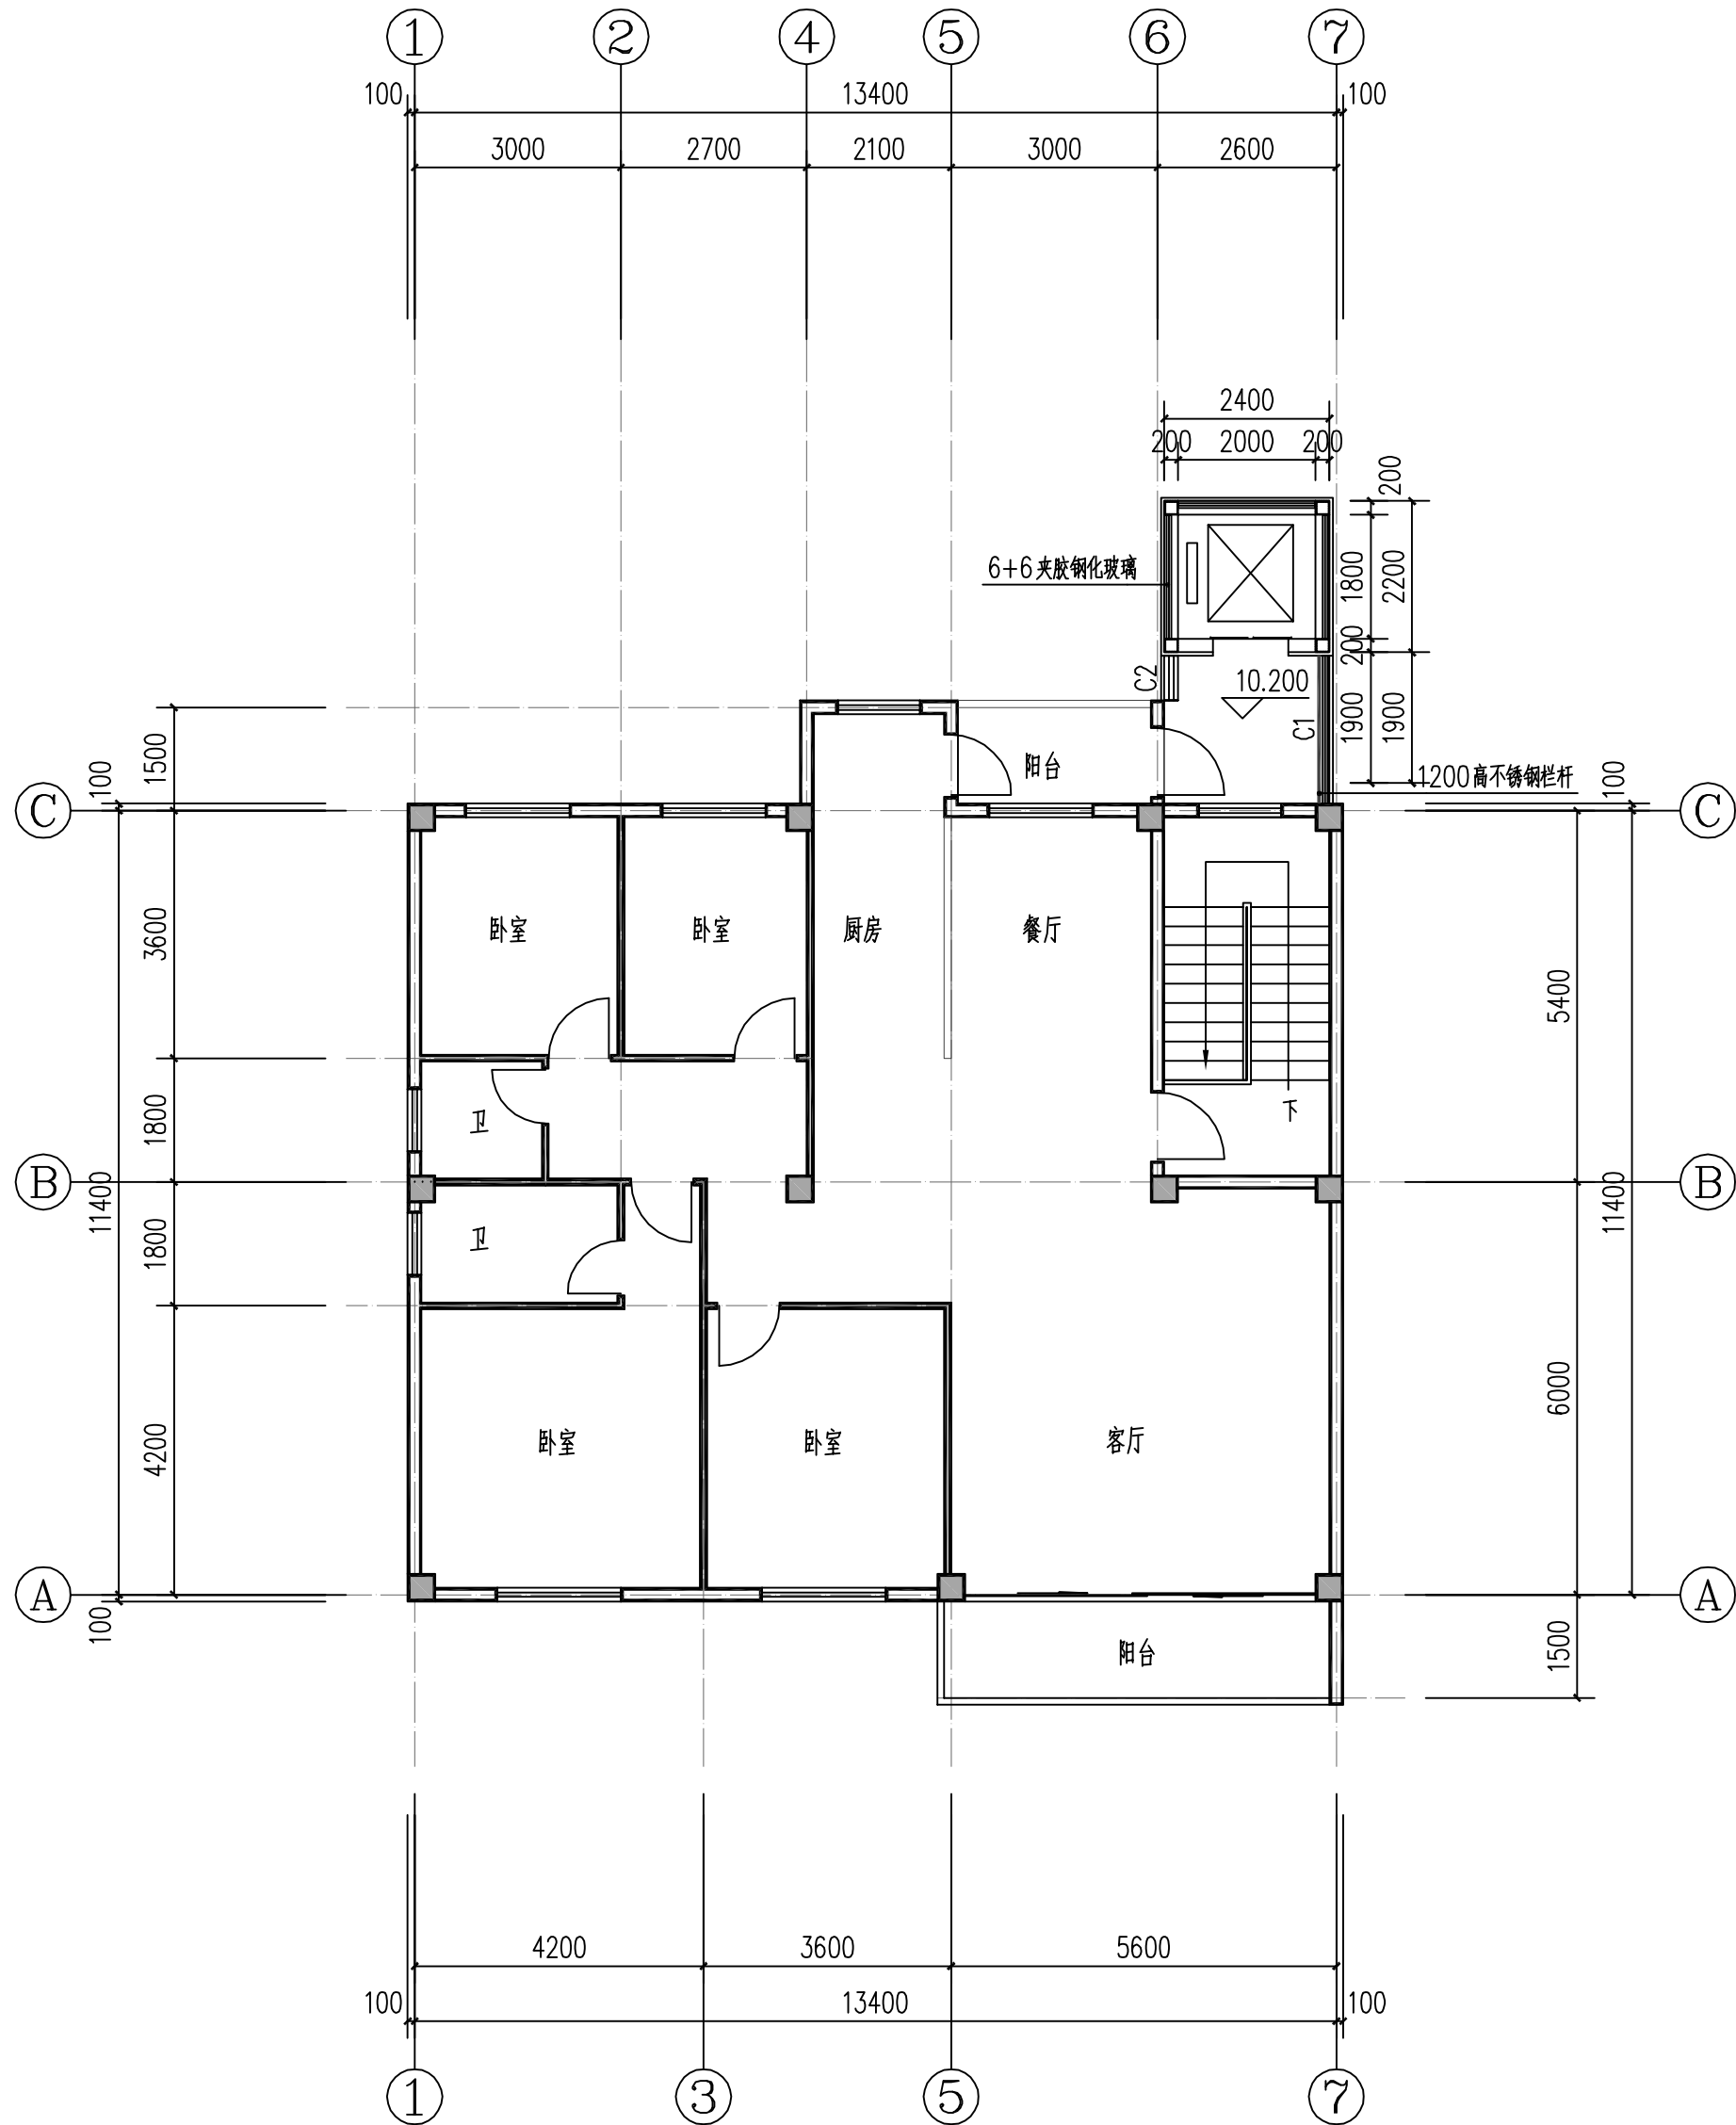

增设电梯四层平面图 1:100

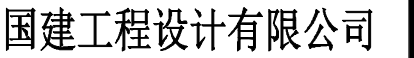

9001:2008质量管理体系认证

附 注
DESCRIPTORS

注册章
REGISTERED STAMP

出 图 章	CHARTED STAMP
-------	---------------

建设单位 龙岩市连城县冠锦小区F栋1单元业主

工程名称	龙岩市连城县冠锦小区F栋1单元 增设电梯工程
------	---------------------------

子 项
SUBITEM

图 名	增设电梯屋顶平面图
-----	-----------

项目负责人 PROJECT INCHARGE	张 泉	
---------------------------	-----	---

专业负责人 CHIEF INCHARGE	张 泉	
-------------------------	-----	---

审 定 AUTHORIZED BY	胡子法	胡子法
----------------------	-----	-----

审 核 APPROVED BY	张 泉	
校 对		

校 对 CHECKED BY	布 瑞 红	
设 计		


DESIGNED BY	方 国 申	方 国 申
制 图	方 国 申	方 国 申

设计号		版次	
-----	--	----	--


图 别 DRAWING CODE	方 案	比 例 SCALE	1:100
---------------------	-----	--------------	-------

图 号 DRAWING NO.	F-06	日 期 DATE	2026.05
--------------------	------	-------------	---------

版权所有 不得翻印 签字齐全 盖章有效

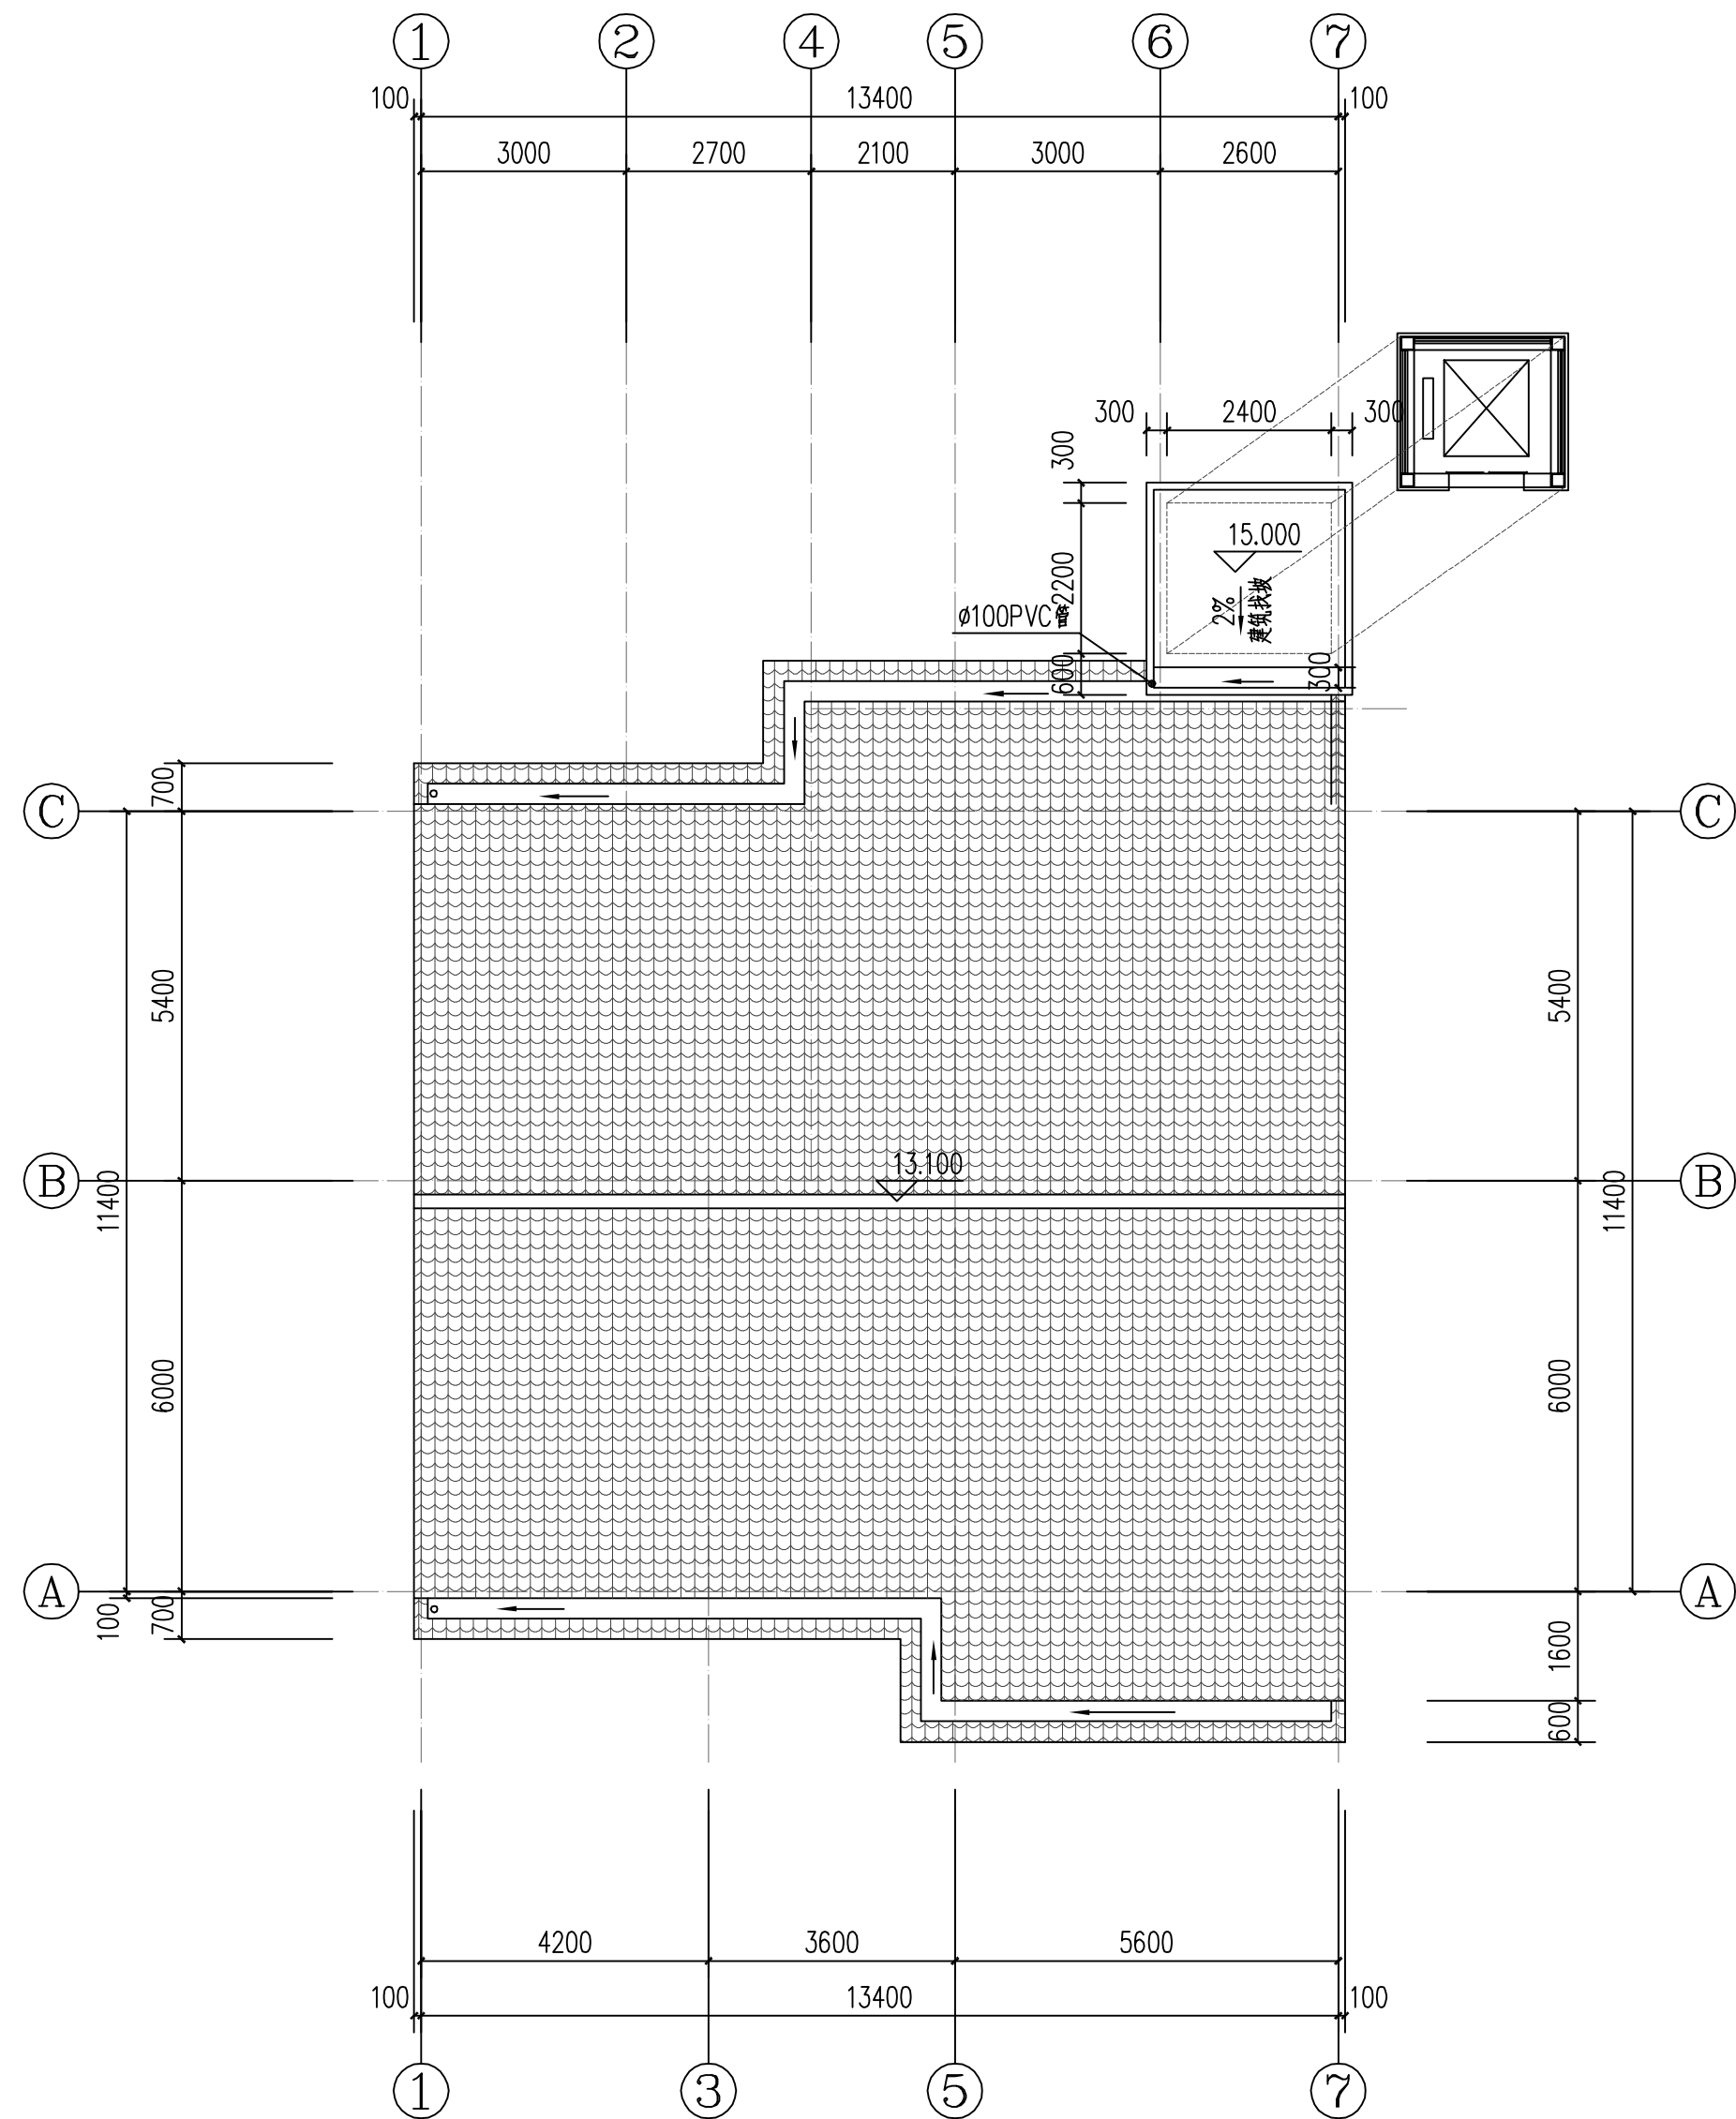

增设电梯屋顶平面图 1:100

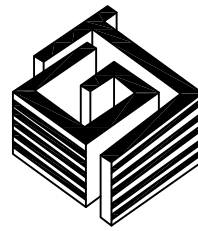

国建工程设计有限公司

GUOJIAN ARCHITECTURAL DESIGNING RESEARCH INSTITUTE

建筑行业（建筑工程）甲级：A114001276

市政行业乙级：A214001273

风景园林工程设计乙级：A214001273

认证：GB/T 19001-2008 idt ISO

9001：2008质量管理体系认证

附注
DESCRIPTIONS

注册章
REGISTERED STAMP

出图章
CHARTED STAMP

建设单位
CLIENT

工程名称
PROJECT

子项
SUBITEM

图名
TITLE

项目负责人
PROJECT INCHARGE

专业负责人
CHIEF INCHARGE

审定
AUTHORIZED BY

审核
APPROVED BY

校对
CHECKED BY

设计
DESIGNED BY

制图
DRAWN BY

设计号
JOB NO.


图别
DRAWING KIND

图号
DRAWING NO.


版次
EDITION NO.

比例
SCALE

日期
DATE

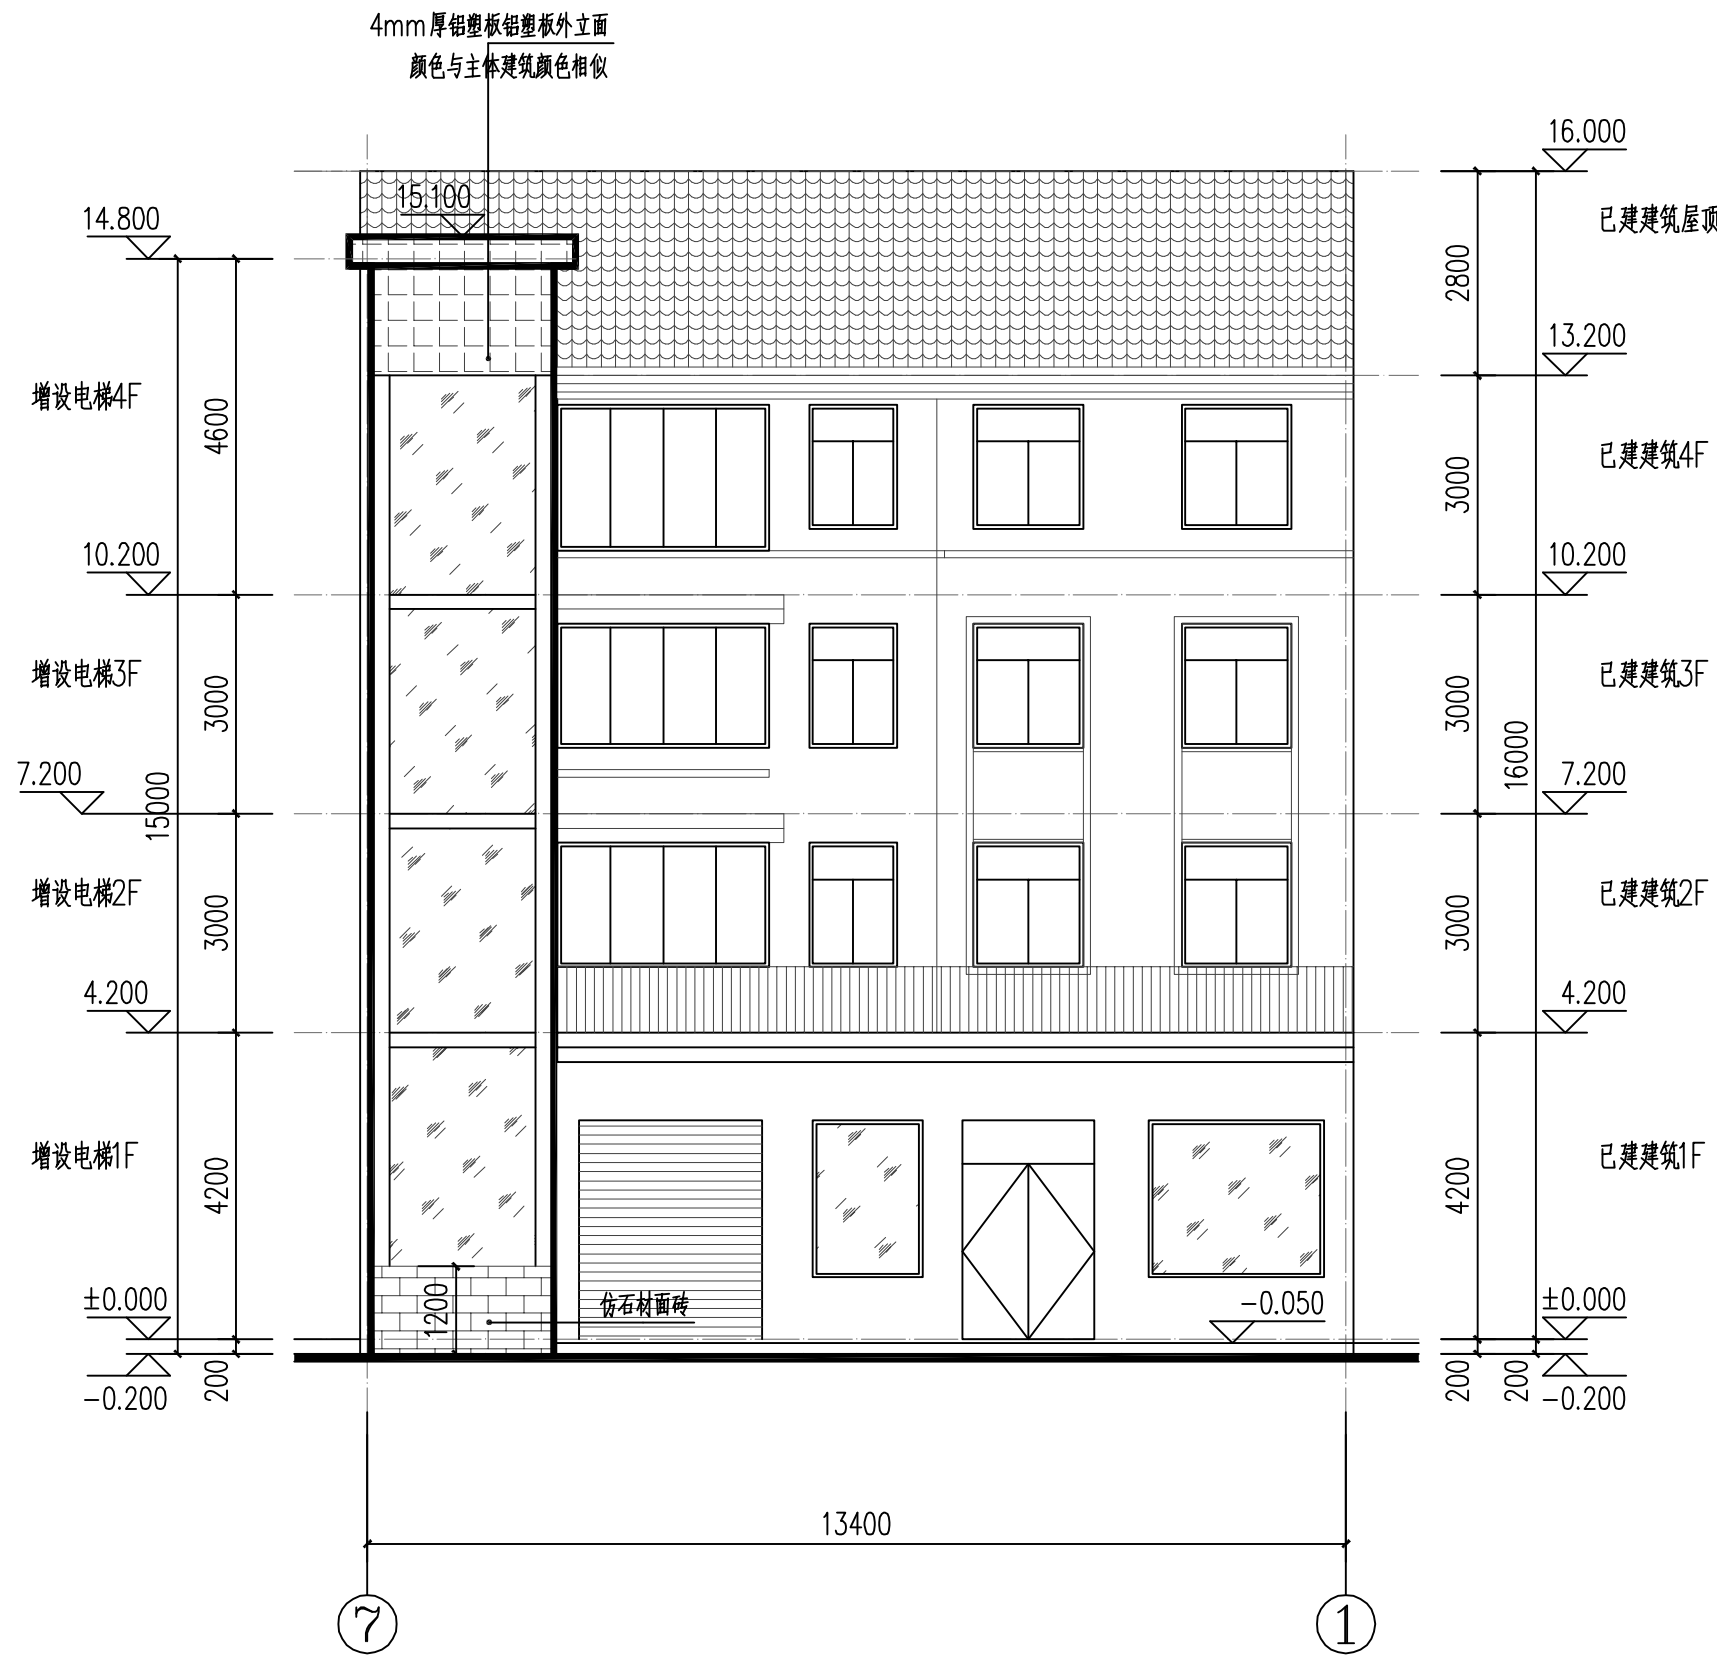

增设电梯正立面图 1:100

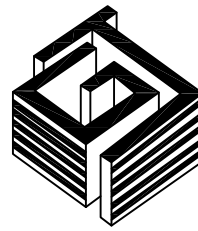

国建工程设计有限公司

GUOJIAN ARCHITECTURAL DESIGNING RESEARCH INSTITUTE

建筑行业（建筑工程）甲级：A114001276

市政行业乙级：A214001273

风景园林工程设计乙级：A214001273

认证：GB/T 19001-2008 idt ISO

9001：2008质量管理体系认证

附注
DESCRIPTIONS

注册章
REGISTERED STAMP

出图章
CHARTED STAMP

建设单位
CLIENT

工程名称
PROJECT

子项
SUBITEM

图名
TITLE

项目负责人
PROJECT INCHARGE

专业负责人
CHIEF INCHARGE

审定
AUTHORIZED BY

审核
APPROVED BY

校对
CHECKED BY

设计
DESIGNED BY

制图
DRAWN BY

设计号
JOB NO.


图别
DRAWING KIND

图号
DRAWING NO.

版次
EDITION NO.

比例
SCALE

日期
DATE

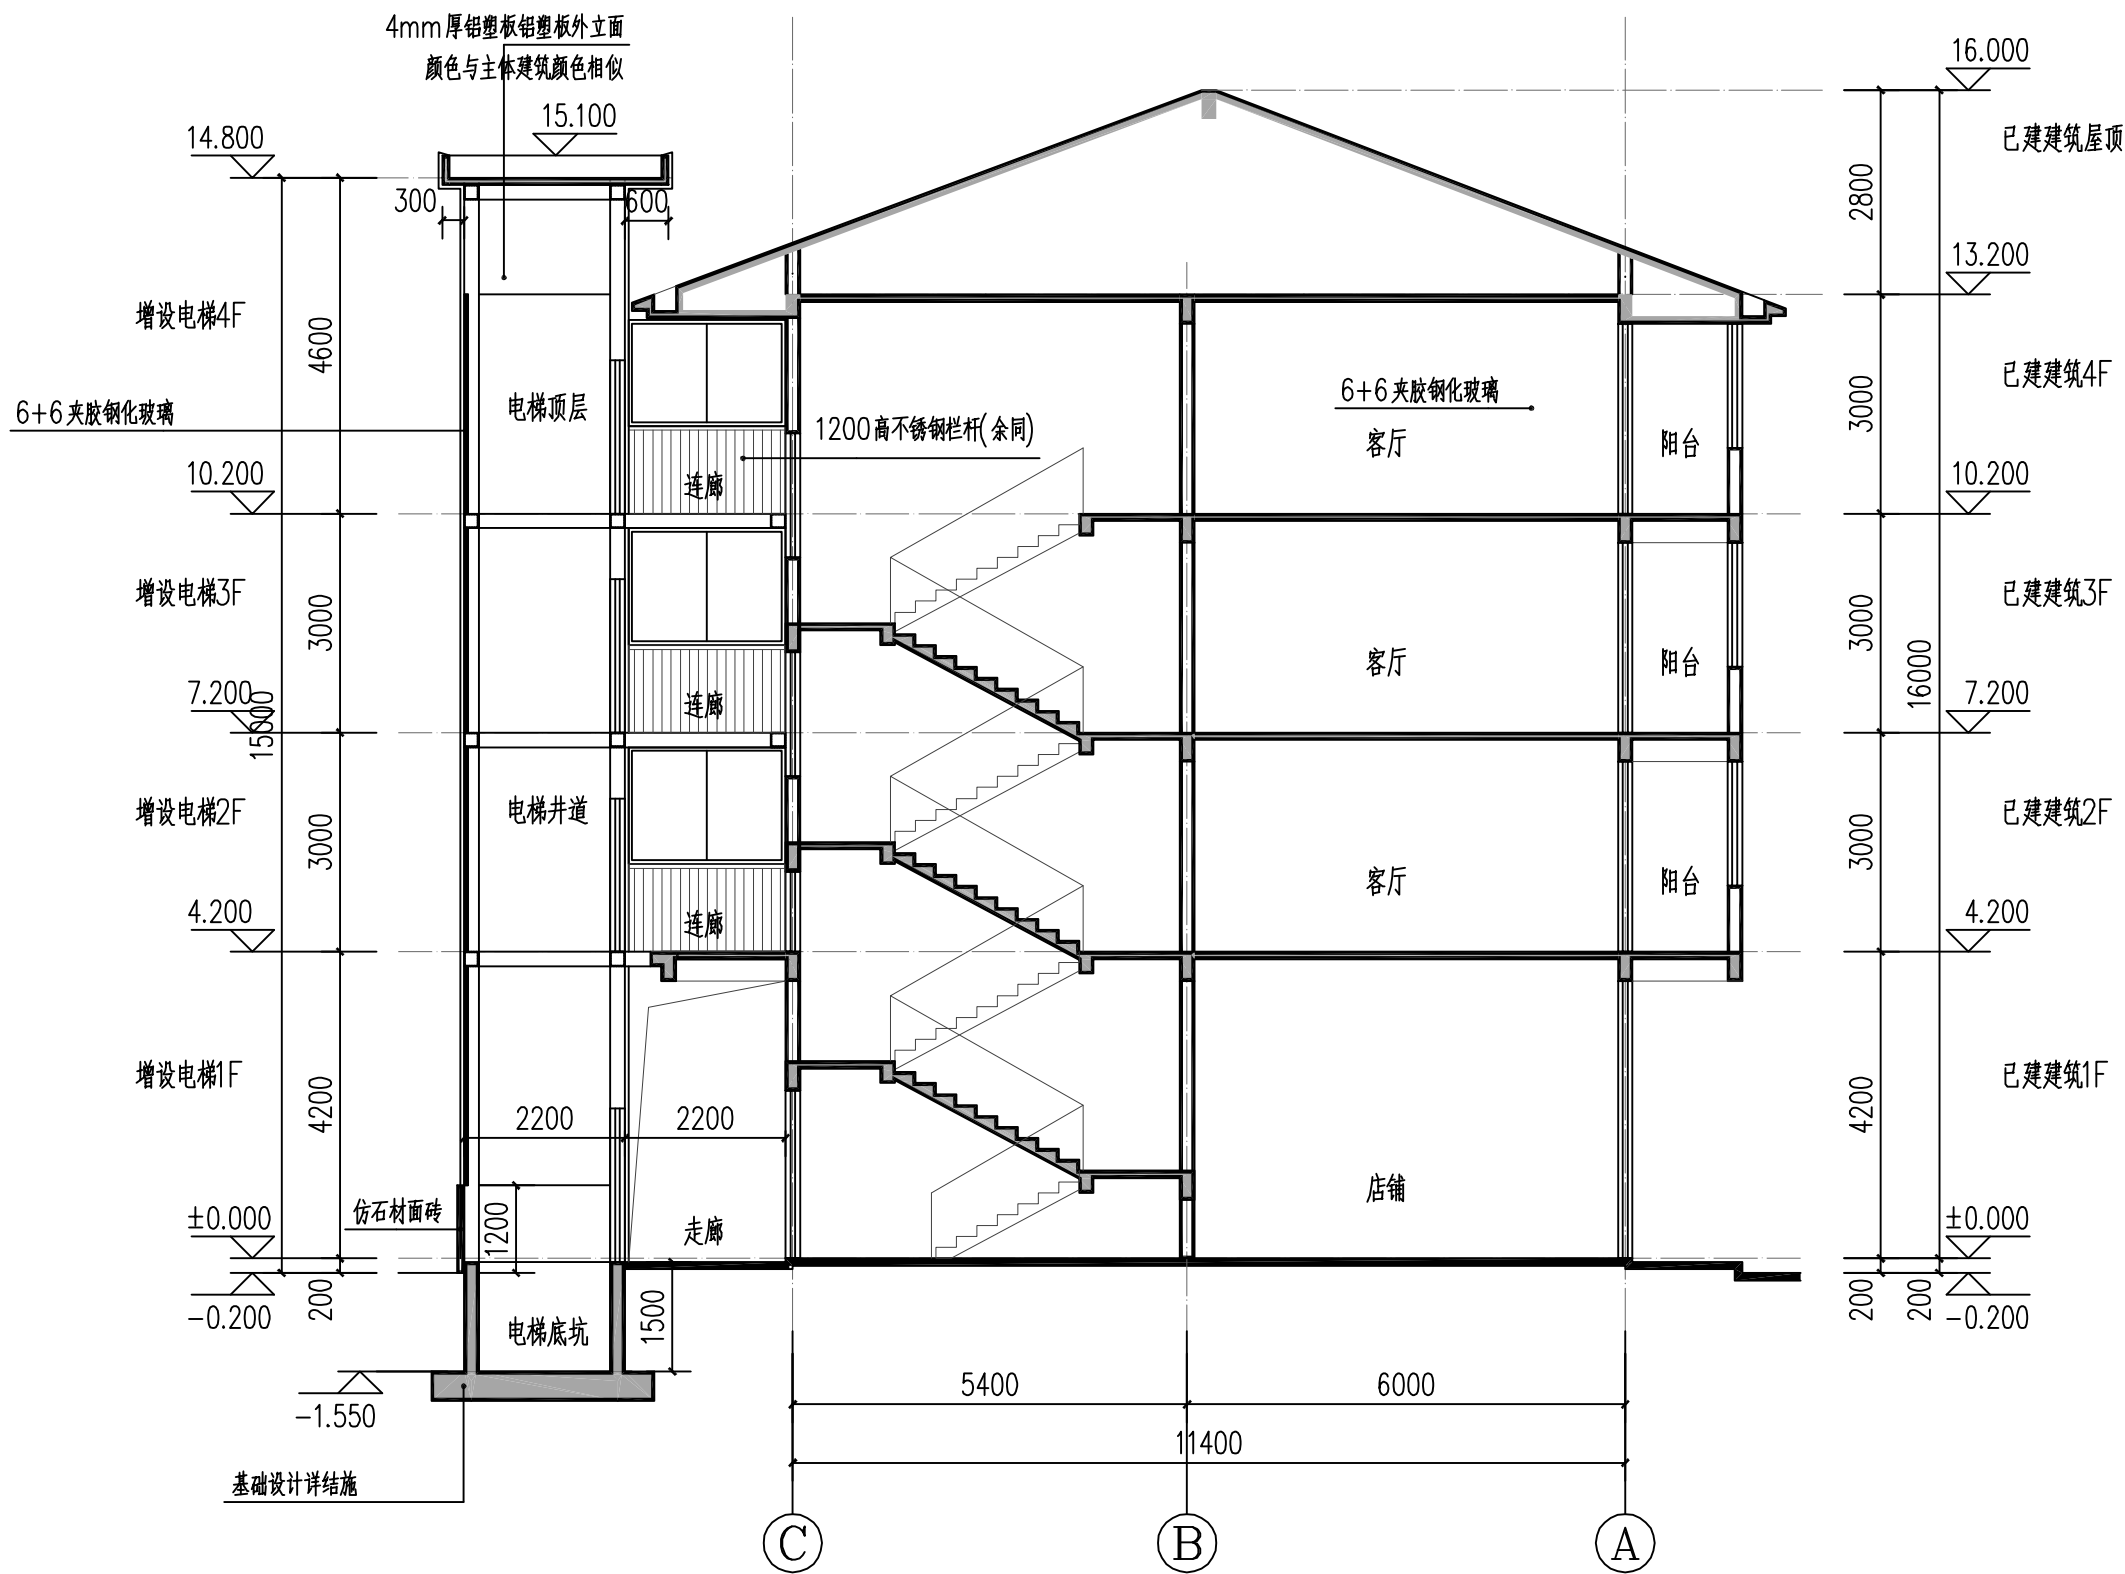

增设电梯1-1剖面图 1:100