

国建工程设计有限公司

GUOJIAN ARCHITECTURAL DESIGNING RESEARCH INSTITUTE

建筑行业（建筑工程）甲级：A114001276

市政行业乙级：A214001273

风景园林工程设计乙级：A214001273

认证：GB/T 19001-2008 idt ISO

9001：2008质量管理体系认证

附注

DESCRIPTIONS


注册章

REGISTERED STAMP


出图章

CHARTERD STAMP

建设单位	龙岩市连城县濯墩小区樟5单元业主		
CLIENT			
工程名称	龙岩市连城县濯墩小区樟5单元 增设电梯工程		
PROJECT			
子项			
SUBITEM			
图名	增设电梯一层平面图		
TITLE			
项目负责人	张泉	张泉	张泉
PROJECT INCHARGE			
专业负责人	张泉	张泉	张泉
OLDER INCHARGE			
审定	胡子法	胡子法	胡子法
AUTHORIZED BY			
审核	张泉	张泉	张泉
APPROVED BY			
校对	布瑞红	布瑞红	布瑞红
CHECKED BY			
设计	方国中	方国中	方国中
DESIGNED BY			
制图	方国中	方国中	方国中
DRAWN BY			
设计号		版本号	
DESIGN NO.		EDITION NO.	
图别	方案	比例	1:100
DRAWING STD.		SCALE	
图号	F-02	日期	2026.06
DRAWING NO.		DATE	

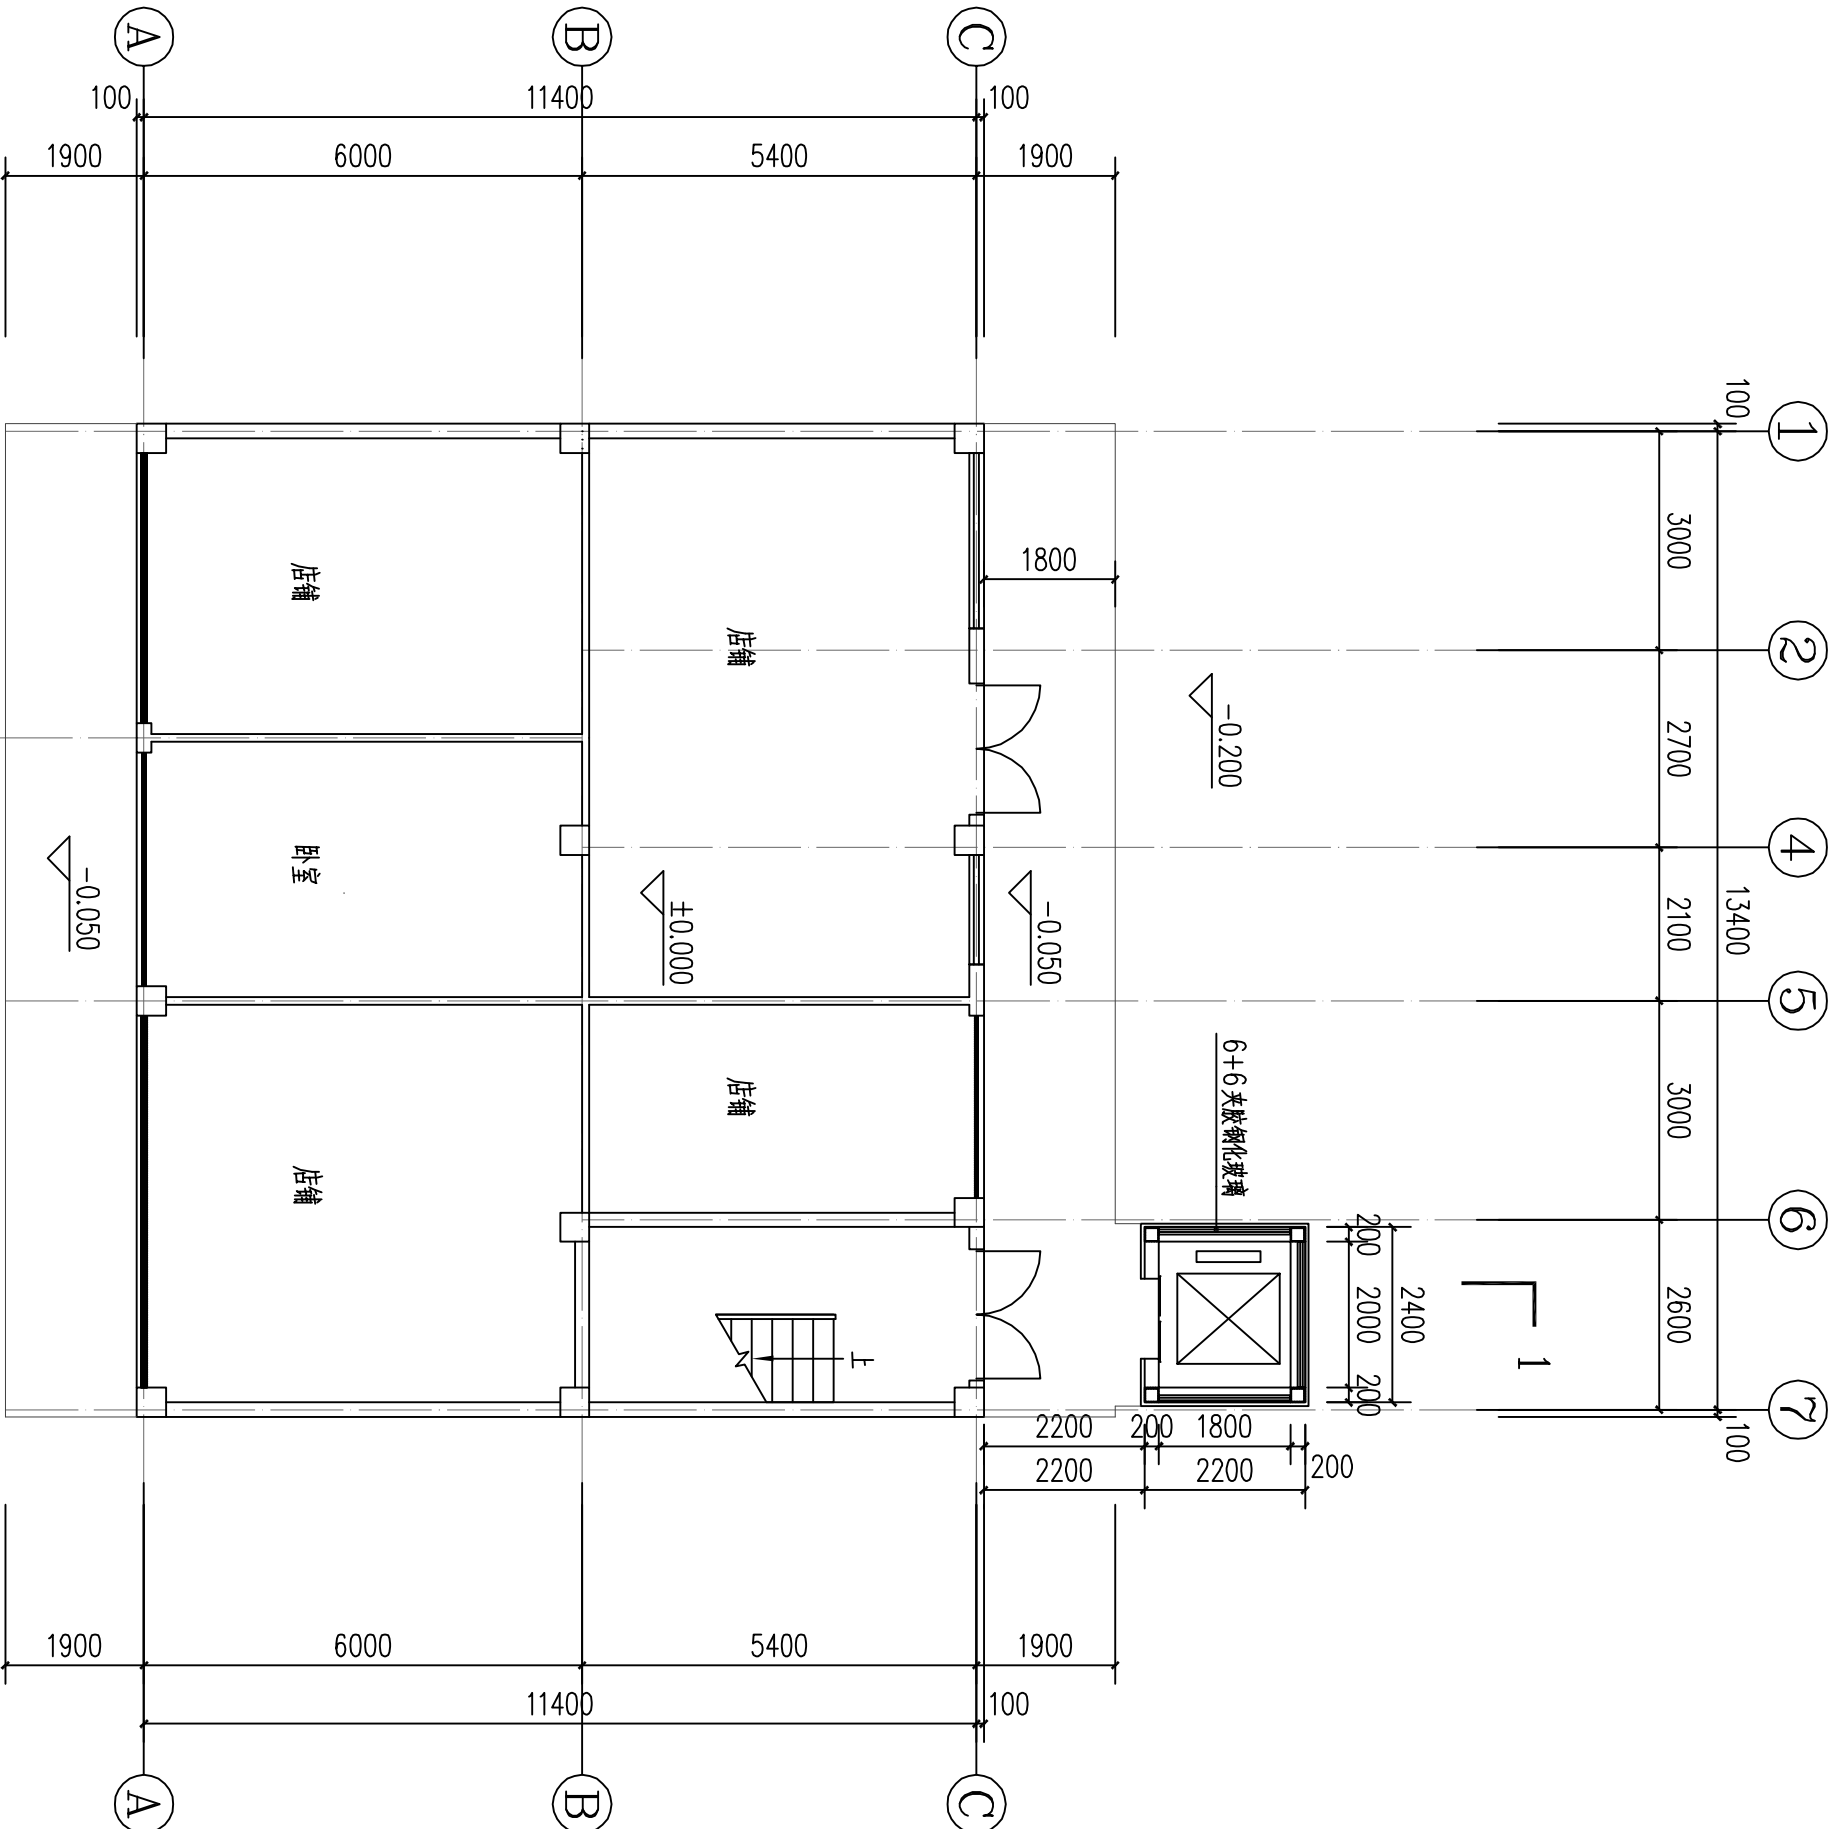

增设电梯一层平面图 1:100

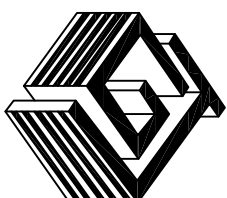

国建工程设计有限公司

GUOJIAN ARCHITECTURAL DESIGNING RESEARCH INSTITUTE

建筑行业（建筑工程）甲级：A114001276

市政行业乙级：A214001273

风景园林工程设计乙级：A214001273

认证：GB/T 19001-2008 idt ISO

9001：2008质量管理体系认证

附注

DESCRIPTIONS


注册章

REGISTERED STAMP


出图章

CHARTERD STAMP

建设单位	龙岩市连城县濯墩小区樟5单元业主		
CLIENT			
工程名称	龙岩市连城县濯墩小区樟5单元 增设电梯工程		
PROJECT			
子项			
SUBITEM			
图名	增设电梯二层平面图		
TITLE			
项目负责人	张泉	张泉	张泉
PROJECT INCHARGE			
专业负责人	张泉	张泉	张泉
OLDER INCHARGE			
审定	胡子法	胡子法	胡子法
AUTHORIZED BY			
审核	张泉	张泉	张泉
APPROVED BY			
校对	布瑞红	布瑞红	布瑞红
CHECKED BY			
设计	方国中	方国中	方国中
DESIGNED BY			
制图	方国中	方国中	方国中
DRAWN BY			
设计号		版本号	
DESIGN NO.		EDITION NO.	
图例	方案	比例	1:100
DRAWING STD		SCALE	
图号	F-03	日期	2026.06
DRAWING NO.		DATE	

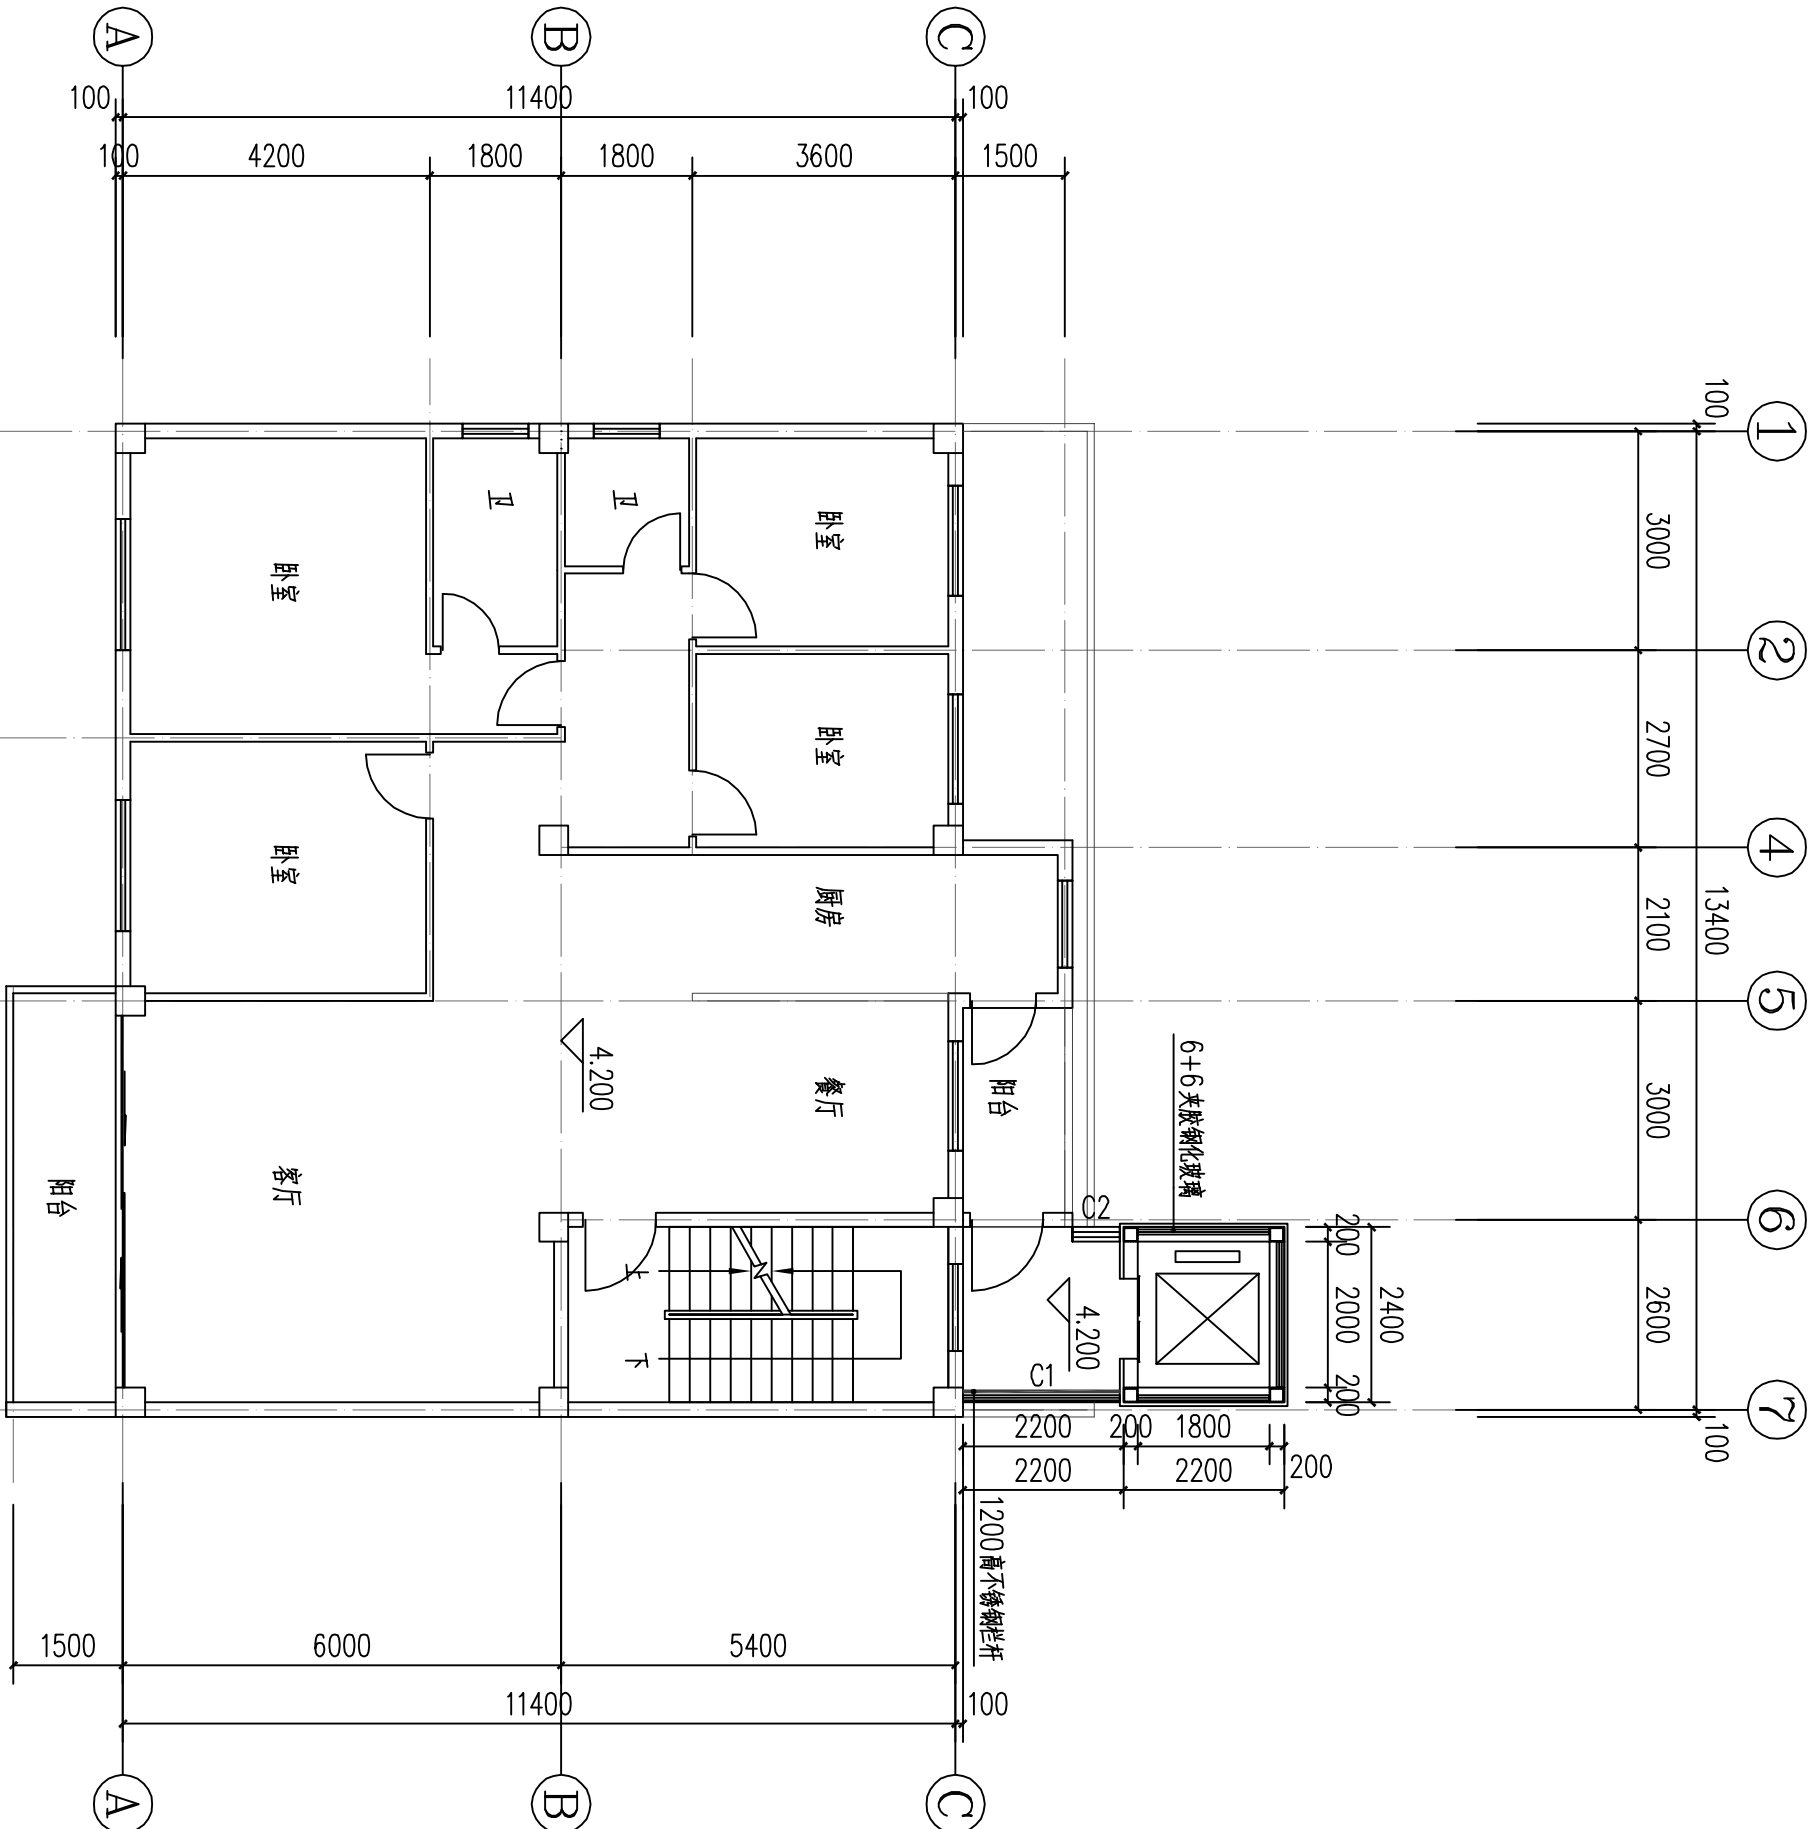

增设电梯二层平面图 1:100

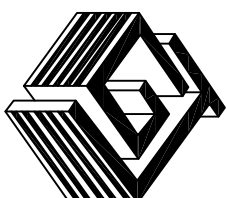

国建工程设计有限公司

GUOJIAN ARCHITECTURAL DESIGNING RESEARCH INSTITUTE

建筑行业（建筑工程）甲级：A114001276

市政行业乙级：A214001273

风景园林工程设计乙级：A214001273

认证：GB/T 19001-2008 idt ISO

9001：2008质量管理体系认证

附注

DESCRIPTIONS


注册章

REGISTERED STAMP


出图章

CHARTERD STAMP

建设单位	龙岩市连城县濯墩小区樟5单元业主		
CLIENT			
工程名称	龙岩市连城县濯墩小区樟5单元 增设电梯工程		
PROJECT			
子项			
SUBITEM			
图名	增设电梯三层平面图		
TITLE			
项目负责人	张泉	张泉	张泉
PROJECT INCHARGE			
专业负责人	张泉	张泉	张泉
OLDER INCHARGE			
审定	胡子法	胡子法	胡子法
AUTHORIZED BY			
审核	张泉	张泉	张泉
APPROVED BY			
校对	布瑞红	布瑞红	布瑞红
CHECKED BY			
设计	方国中	方国中	方国中
DESIGNED BY			
制图	方国中	方国中	方国中
DRAWN BY			
设计号		版本号	
DESIGN NO.		EDITION NO.	
图别	方案	比例	1:100
DRAWING STD.		SCALE	
图号	F-04	日期	2026.05
DRAWING NO.		DATE	

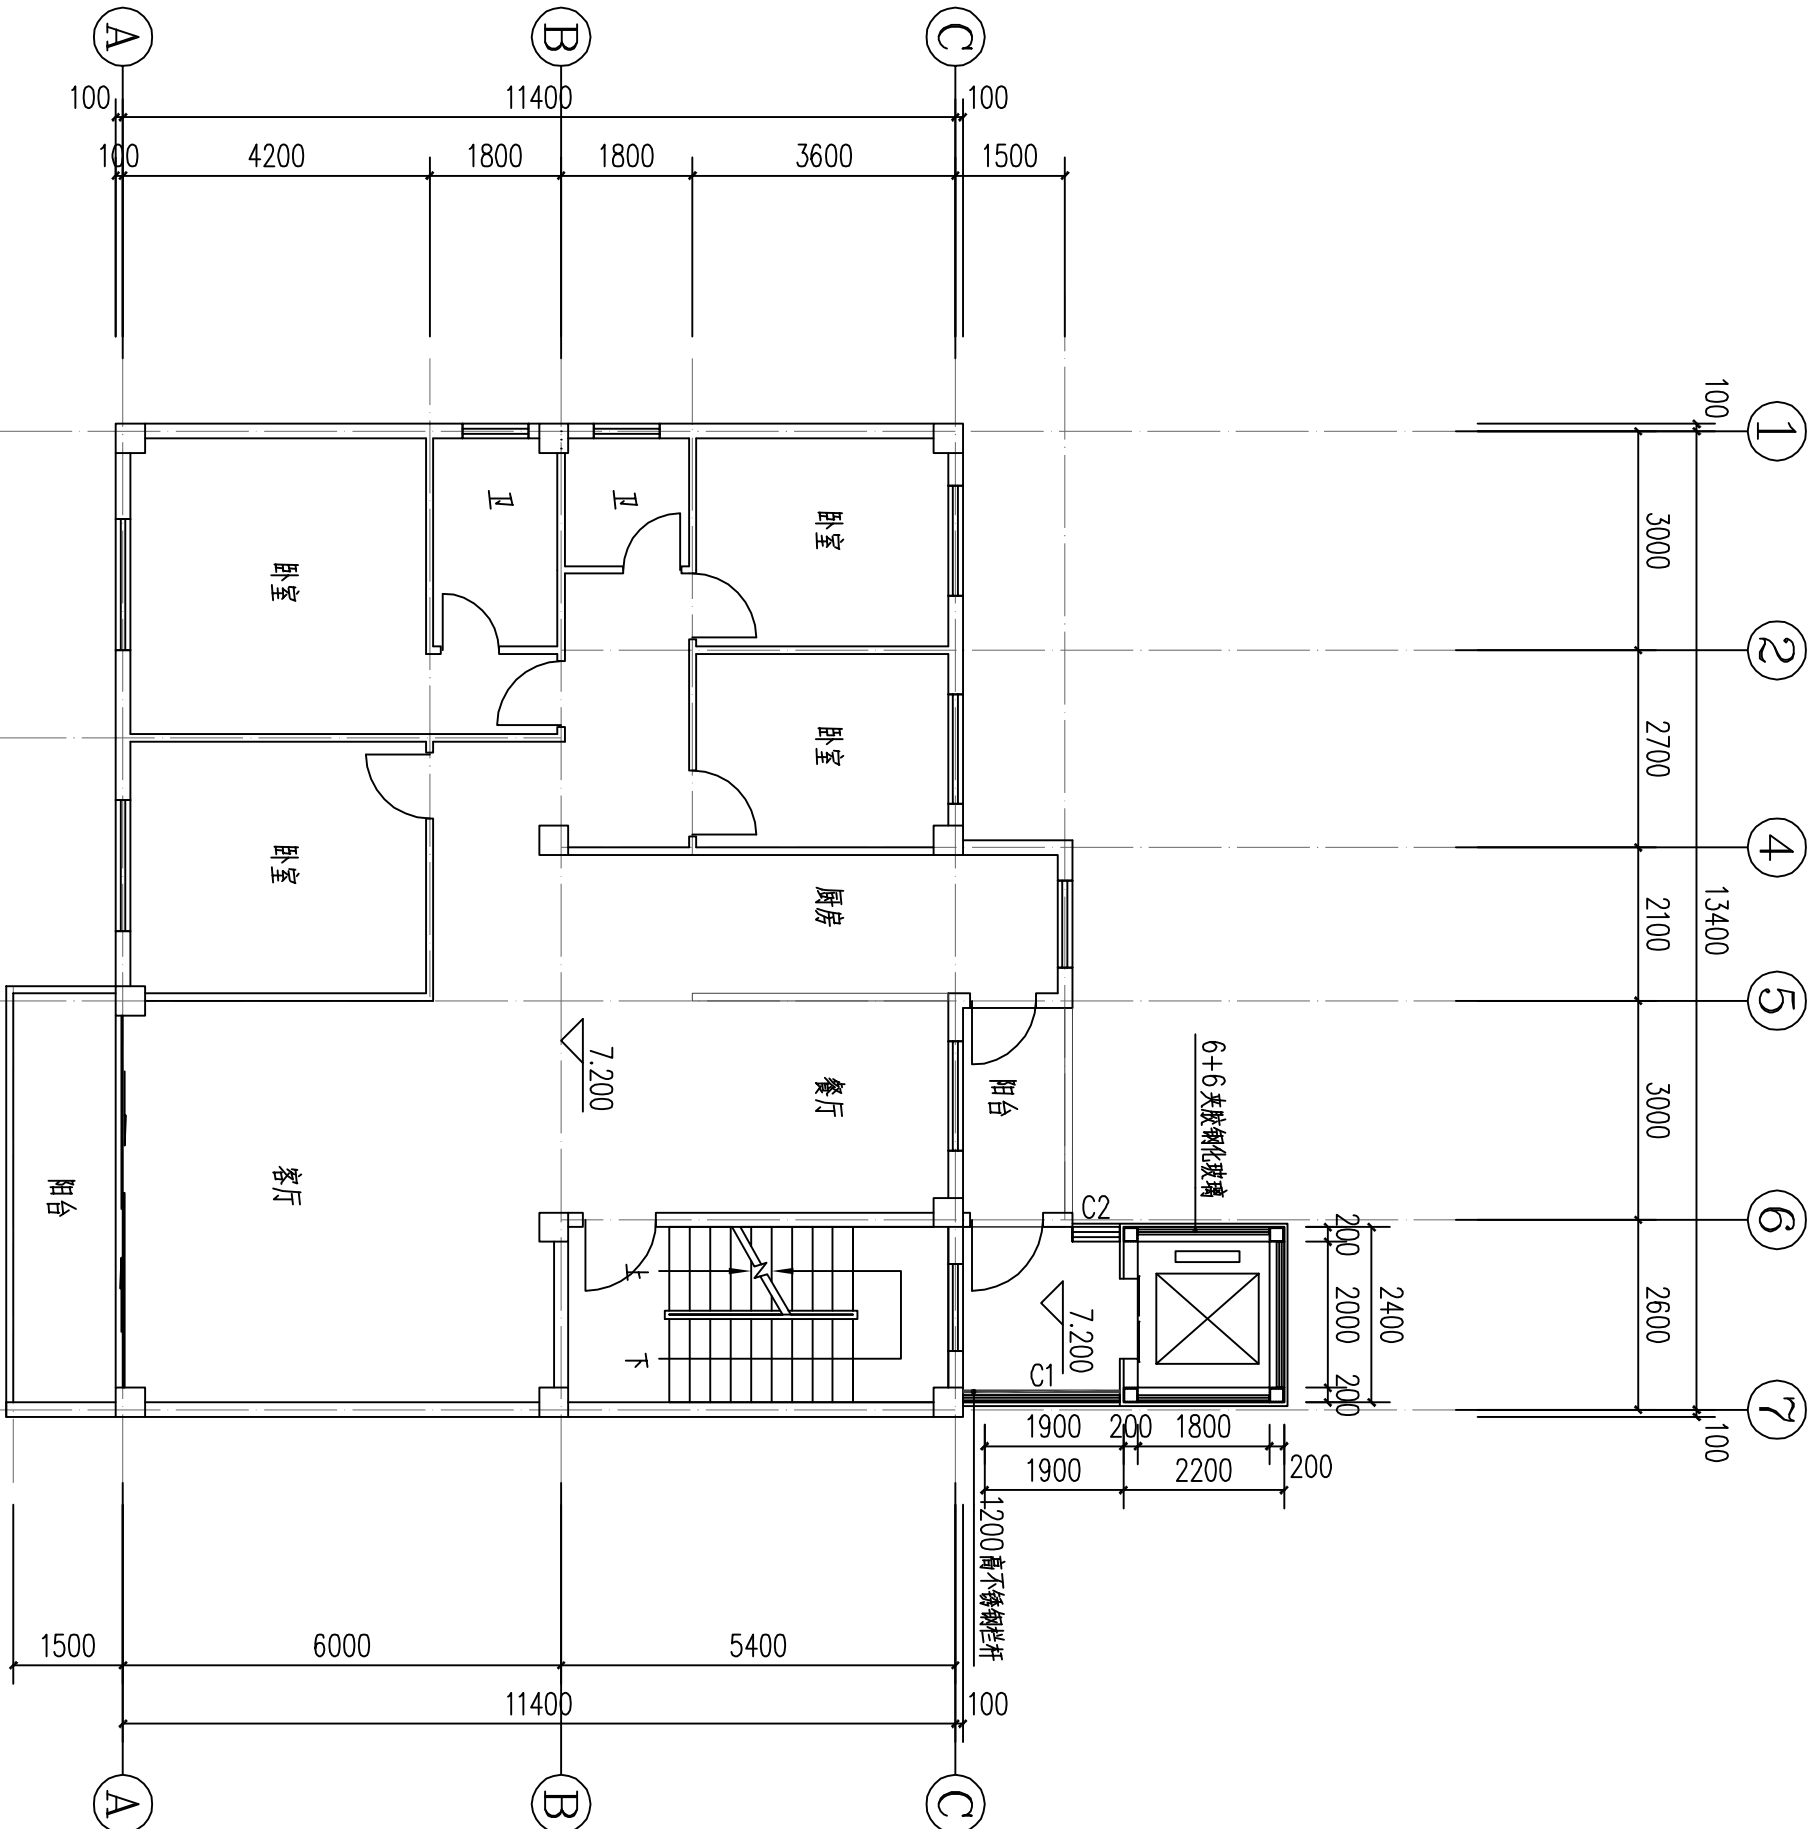

增设电梯三层平面图 1:100

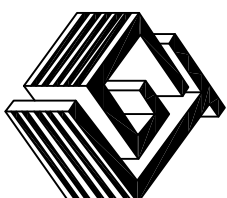

国建工程设计有限公司

GUOJIAN ARCHITECTURAL DESIGNING RESEARCH INSTITUTE

建筑行业（建筑工程）甲级：A114001276

市政行业乙级：A214001273

风景园林工程设计乙级：A214001273

认证：GB/T 19001-2008 idt ISO

9001：2008质量管理体系认证

附注

DESCRIPTIONS


注册章

REGISTERED STAMP


出图章

CHARTERD STAMP

建设单位	龙岩市连城县濯墩小区樟5单元业主		
CLIENT			
工程名称	龙岩市连城县濯墩小区樟5单元 增设电梯工程		
PROJECT			
子项			
SUBITEM			
图名	增设电梯四层平面图		
TITLE			
项目负责人	张泉	张泉	张泉
PROJECT INCHARGE			
专业负责人	张泉	张泉	张泉
OLDER INCHARGE			
审定	胡子法	胡子法	胡子法
AUTHORIZED BY			
审核	张泉	张泉	张泉
APPROVED BY			
校对	布瑞红	布瑞红	布瑞红
CHECKED BY			
设计	方国中	方国中	方国中
DESIGNED BY			
制图	方国中	方国中	方国中
DRAWN BY			
设计号		版本号	
DESIGN NO.		EDITION NO.	
图别	方案	比例	1:100
DRAWING STD.		SCALE	
图号	F-05	日期	2026.05
DRAWING NO.		DATE	

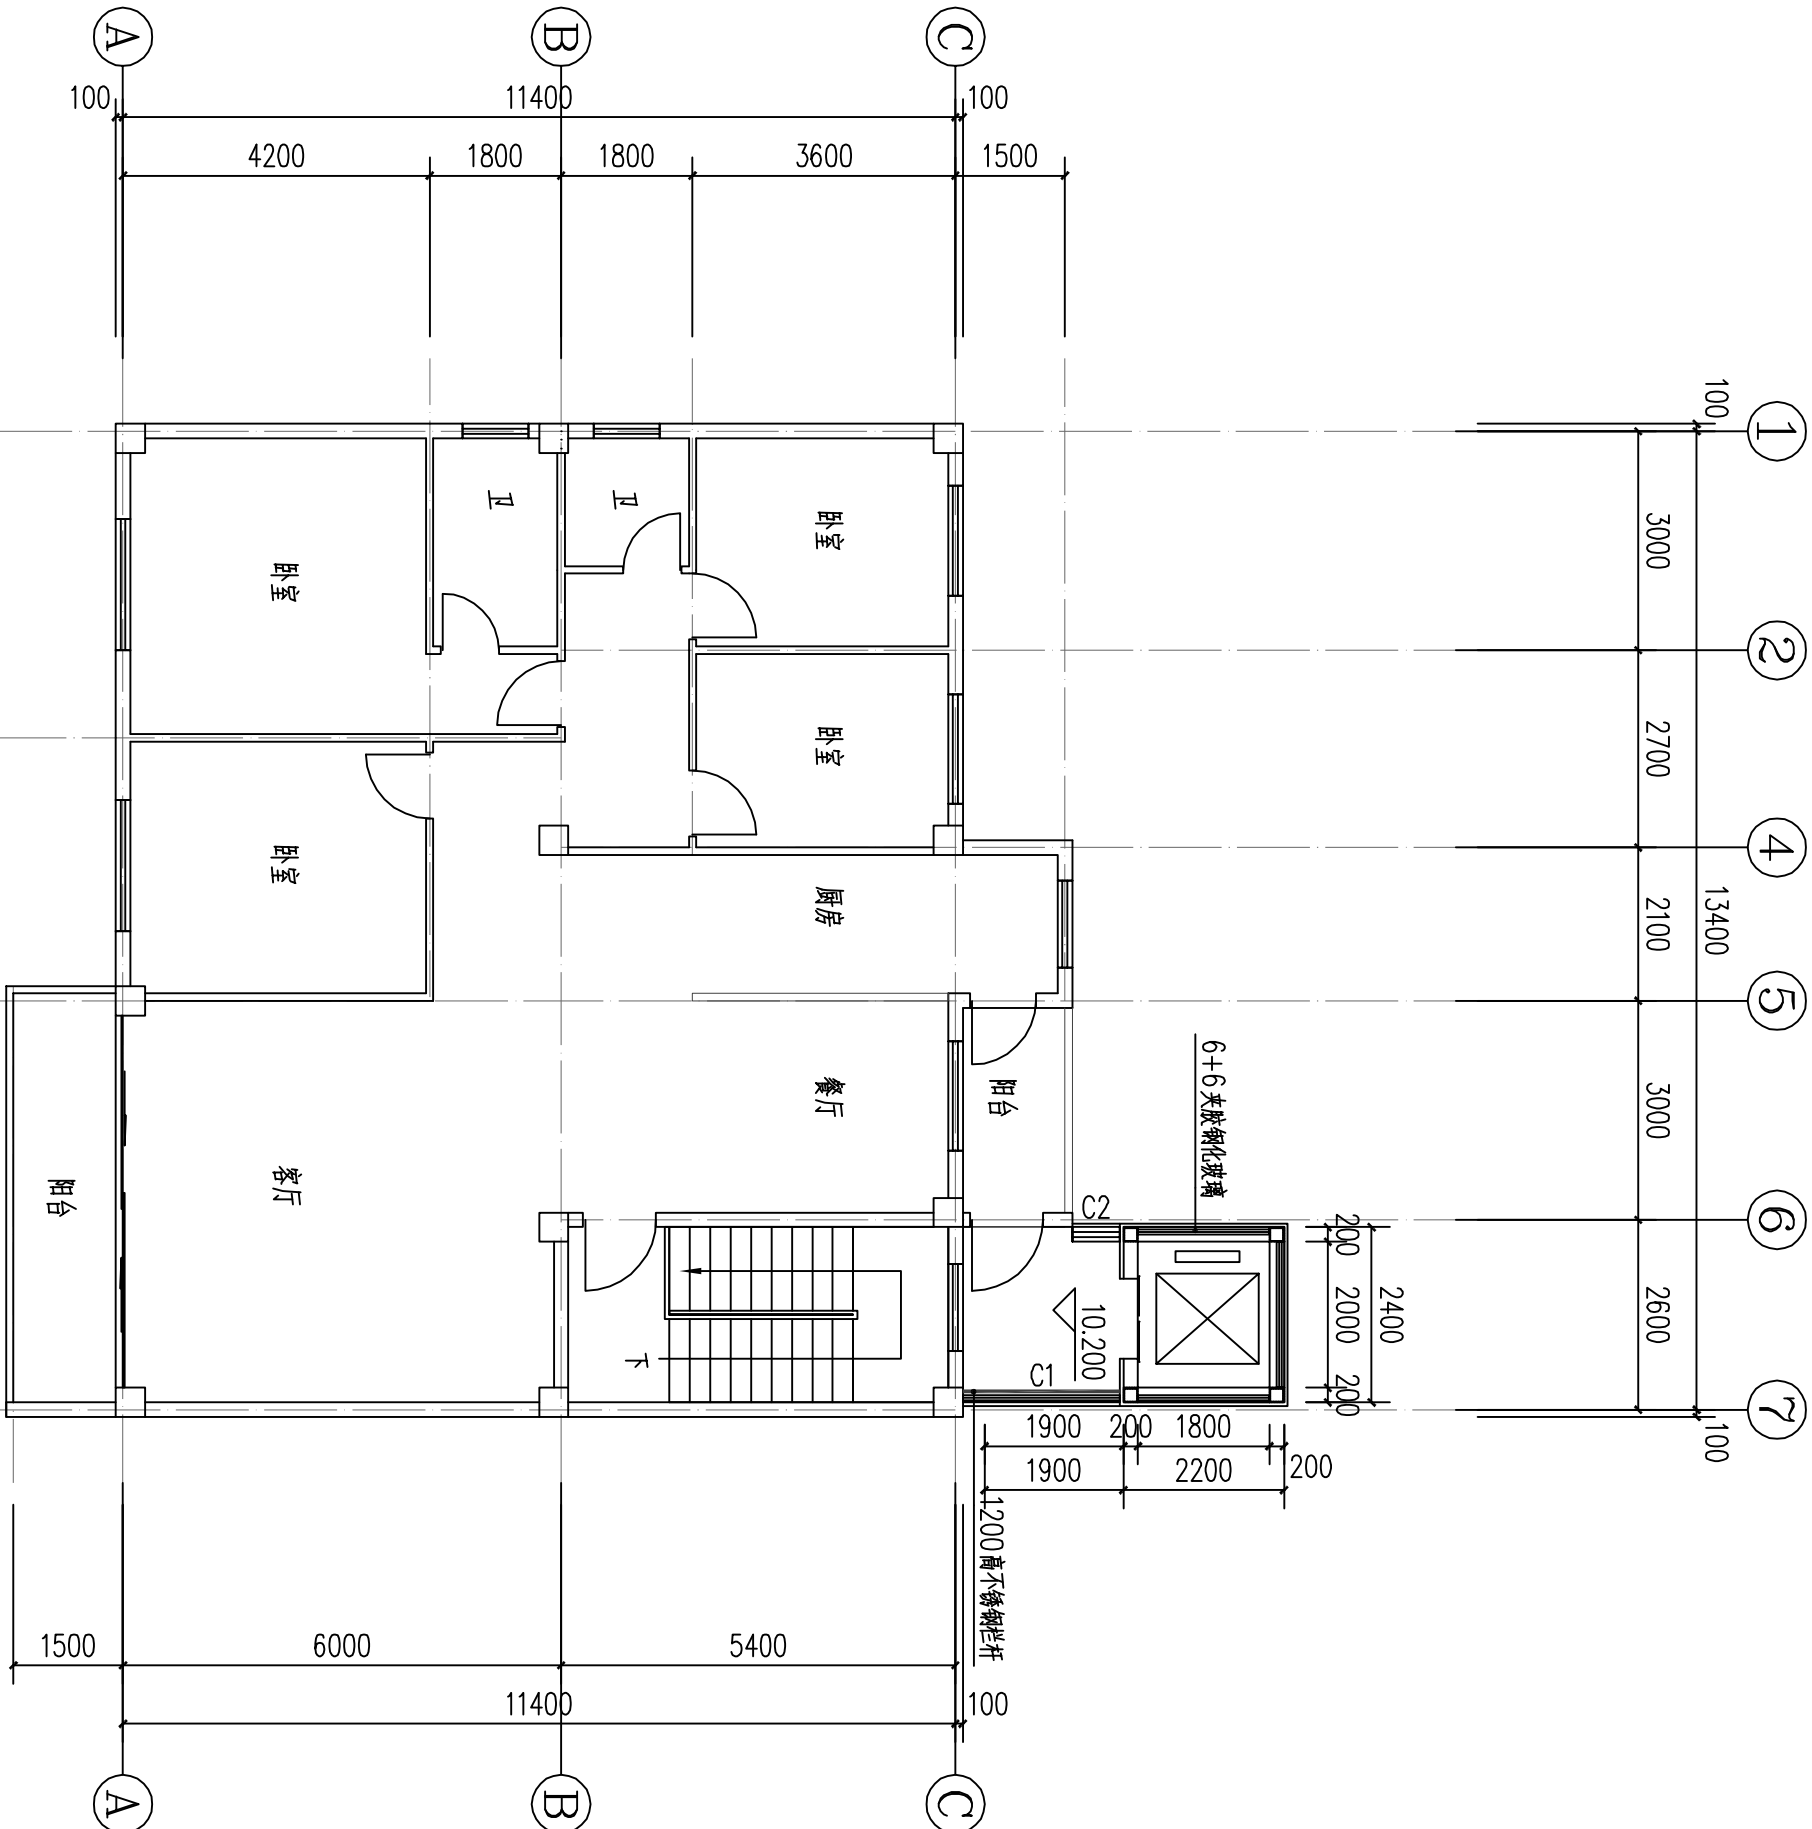

增设电梯四层平面图 1:100

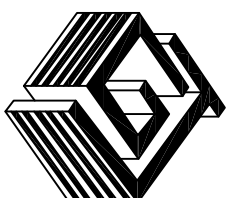

国建工程设计有限公司

GUOJIAN ARCHITECTURAL DESIGNING RESEARCH INSTITUTE

建筑行业（建筑工程）甲级：A114001276

市政行业乙级：A214001273

风景园林工程设计乙级：A214001273

认证：GB/T 19001-2008 idt ISO

9001：2008质量管理体系认证

附注

DESCRIPTIONS


注册章

REGISTERED STAMP


出图章

CHARTERD STAMP

建设单位	龙岩市连城县濯潭小区陈屿单元业主		
CLIENT			
工程名称	龙岩市连城县濯潭小区陈屿单元 增设电梯工程		
PROJECT			
子项			
SUBITEM			
图名	增设电梯屋顶平面图		
TITLE			
项目负责人	张泉	张泉	张泉
PROJECT INCHARGE			
专业负责人	张泉	张泉	张泉
OLDER INCHARGE			
审定	胡子法	胡子法	胡子法
AUTHORIZED BY			
审核	张泉	张泉	张泉
APPROVED BY			
校对	布瑞红	布瑞红	布瑞红
CHECKED BY			
设计	方国中	方国中	方国中
DESIGNED BY			
制图	方国中	方国中	方国中
DRAWN BY			
设计号		版本号	
DESIGN NO.		EDITION NO.	
图例	方案	比例	1:100
MARKING STD		SCALE	
图号	F-06	日期	2026.05
DRAWING NO.		DATE	

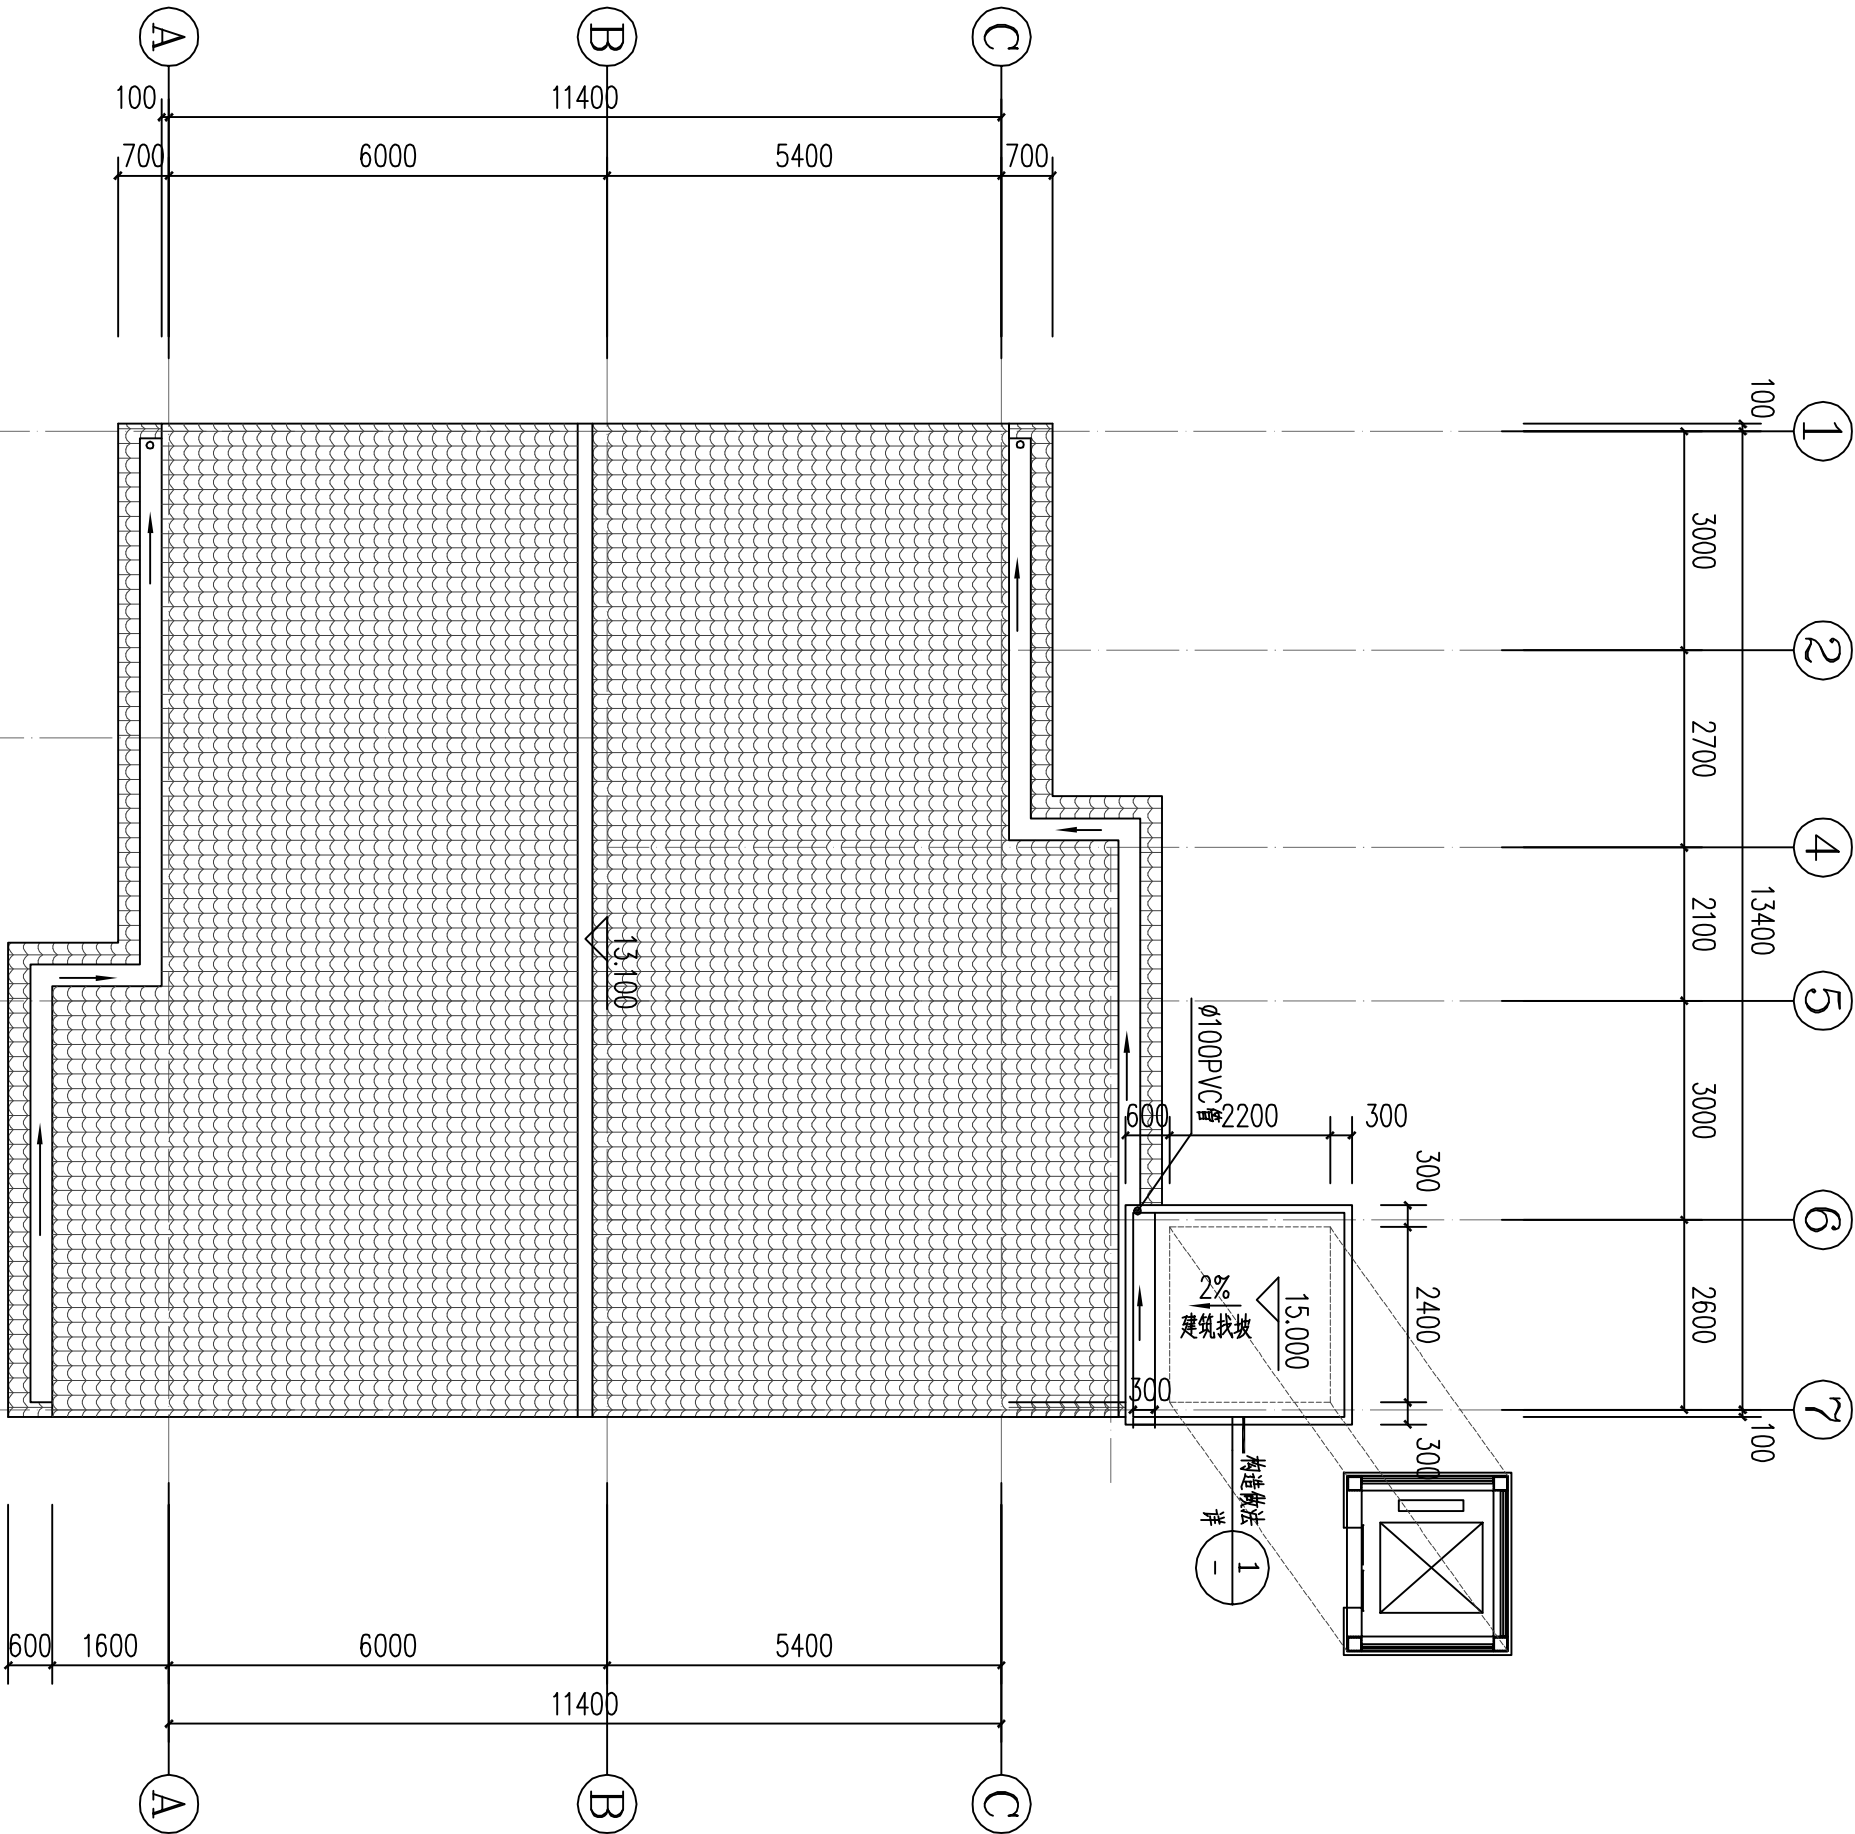

增设电梯屋顶平面图 1:100

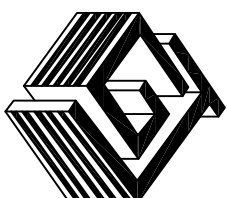

国建工程设计有限公司

GUOJIAN ARCHITECTURAL DESIGNING RESEARCH INSTITUTE

建筑行业（建筑工程）甲级：A114001276

市政行业乙级：A214001273

风景园林工程设计乙级：A214001273

认证：GB/T 19001-2008 idt ISO

9001：2008质量管理体系认证

附注

DESCRIPTIONS

注册章

REGISTERED STAMP

出图章

CHARTERD STAMP

建设单位
CLIENT
龙岩市连城县濯墩小区F栋5单元业主

工程名称
PROJECT
龙岩市连城县濯墩小区F栋5单元
增设电梯工程

子项
SUBITEM

图名
TITLE
增设电梯正立面图

项目负责人
PROJECT MANAGER
张泉

专业负责人
SPECIALIST IN CHARGE
张泉

审核
CHECKED BY
胡子法

校核
APPROVED BY
张泉

设计
DESIGNED BY
布瑞红

制图
DRAWN BY
方国中


设计号
DESIGN NO.
方案

图例
DRAWING SCALE
比例 1:100


图号
DRAWING NO.
F-07

日期
DATE
2026.06

版权所有 不得翻印 签字齐全 盖章有效

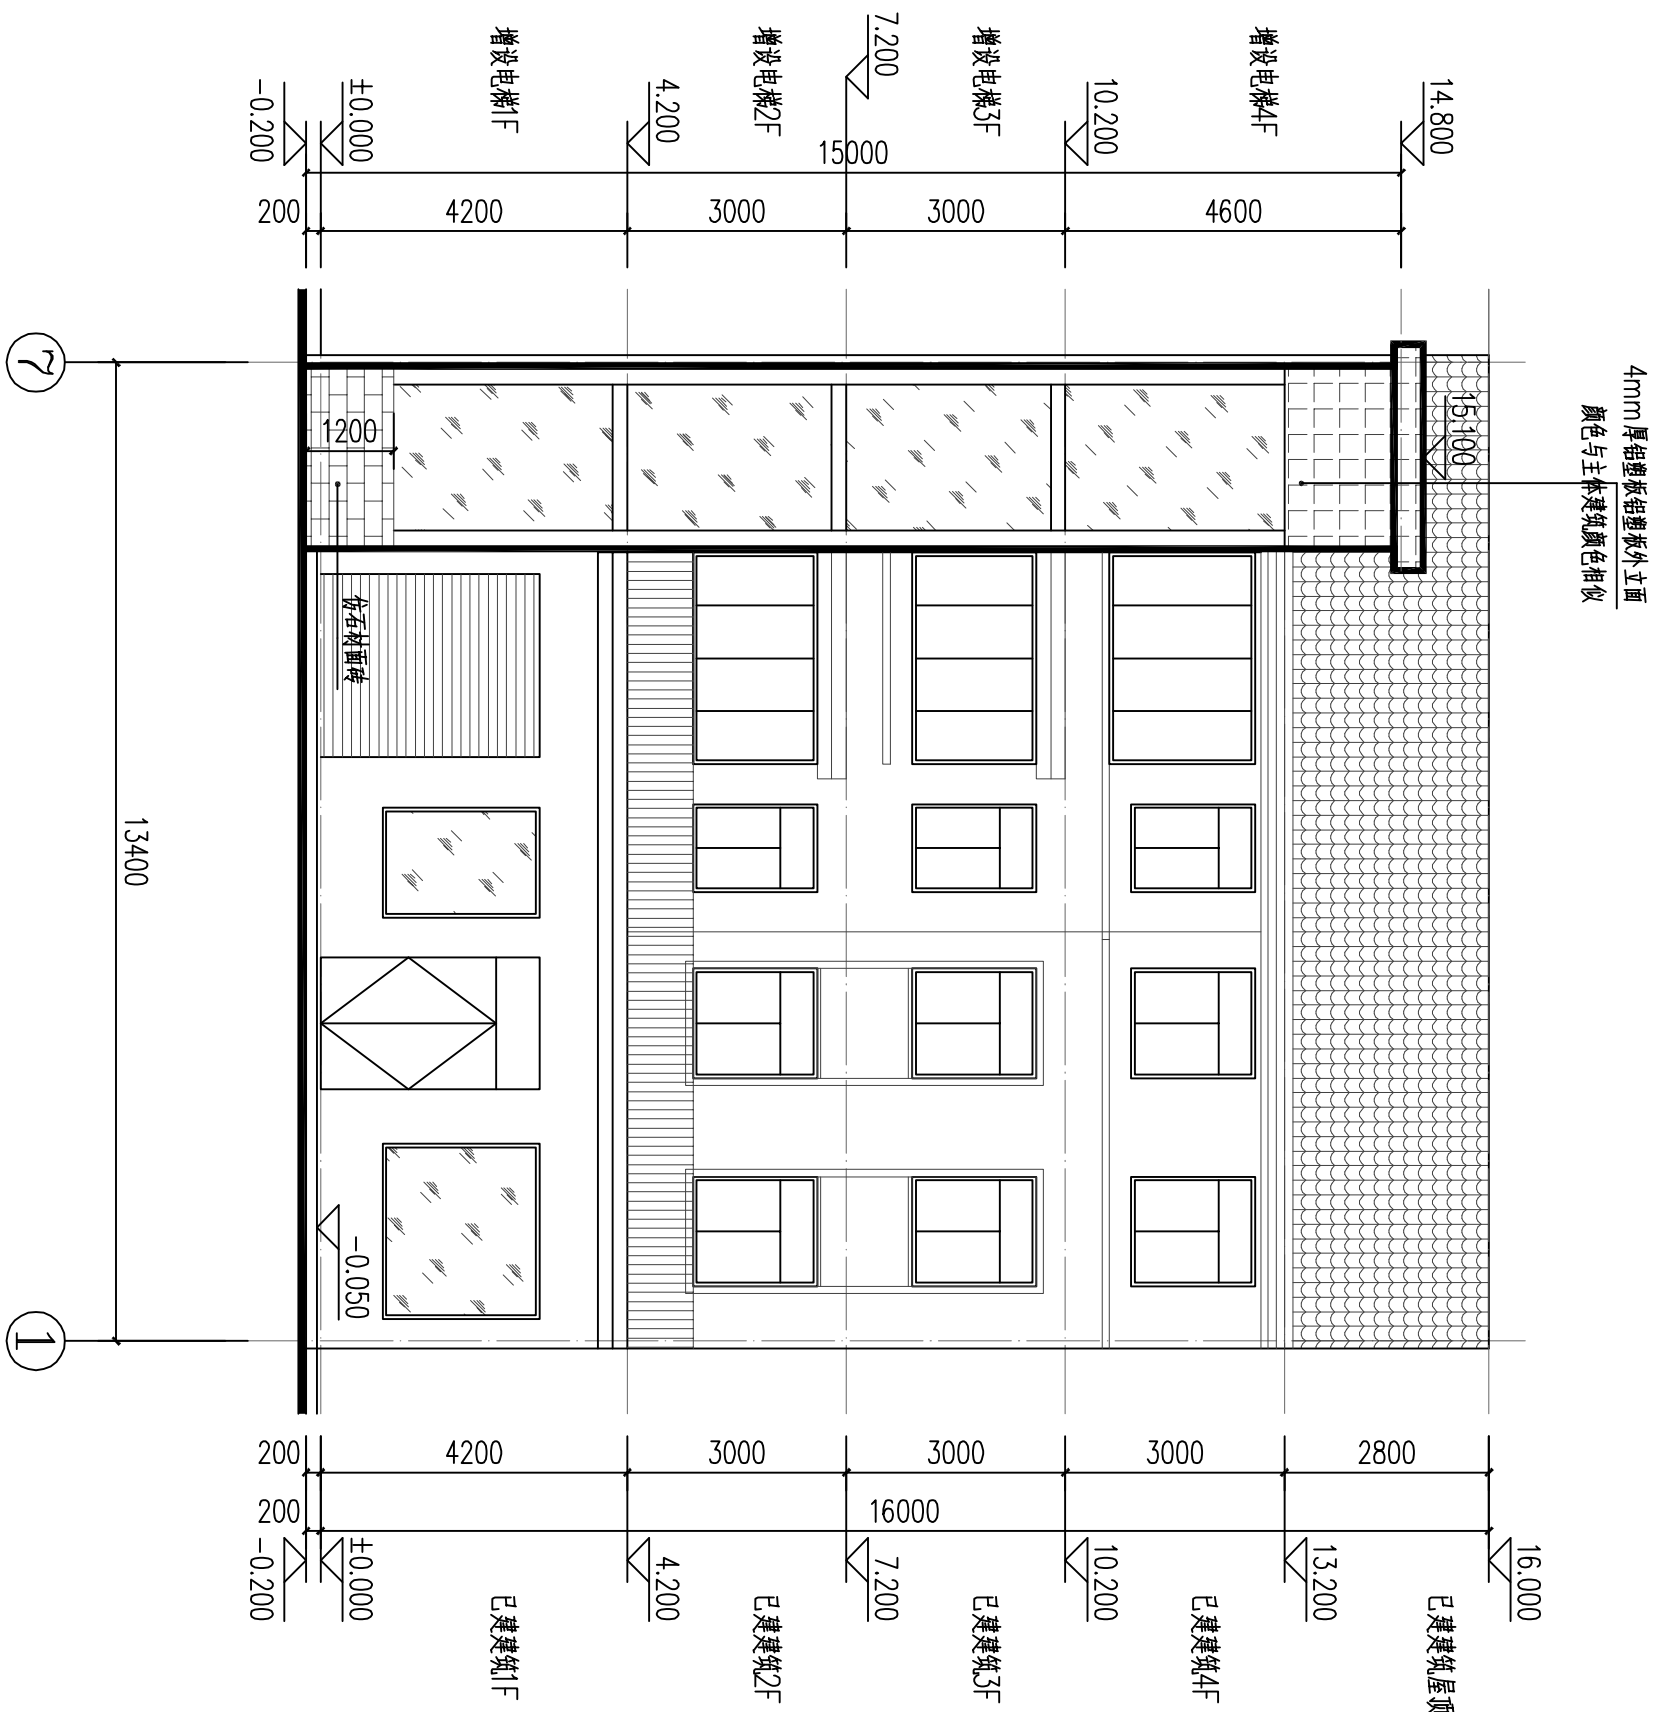

增设电梯正立面图 1:100

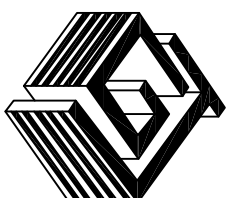

国建工程设计有限公司

GUOJIAN ARCHITECTURAL DESIGNING RESEARCH INSTITUTE

建筑行业（建筑工程）甲级：A114001276

市政行业乙级：A214001273

风景园林工程设计乙级：A214001273

认证：GB/T 19001-2008 idt ISO

9001：2008质量管理体系认证

附注

DESCRIPTIONS

注册章

REGISTERED STAMP

出图章

CHARTERD STAMP

建设单位
CLIENT

龙岩市连城县濯墩小区樟5单元业主

工程名称
PROJECT

龙岩市连城县濯墩小区樟5单元
增设电梯工程

子项
SUBITEM

图名
TITLE

增设电梯正立面图

项目负责人
PROJECT INCHARGE

张泉

专业负责人
CHIEF ENGINEER

张泉

审定
AUTHORIZED BY

胡子法

审核
APPROVED BY

张泉

校对
CHECKED BY

布瑞红

设计
DESIGNED BY

方国中

制图
DRAWN BY

方国中

设计号
DESIGN NO.


方案

图号
DRAWING NO.

F-08

日期
DATE

2026.05

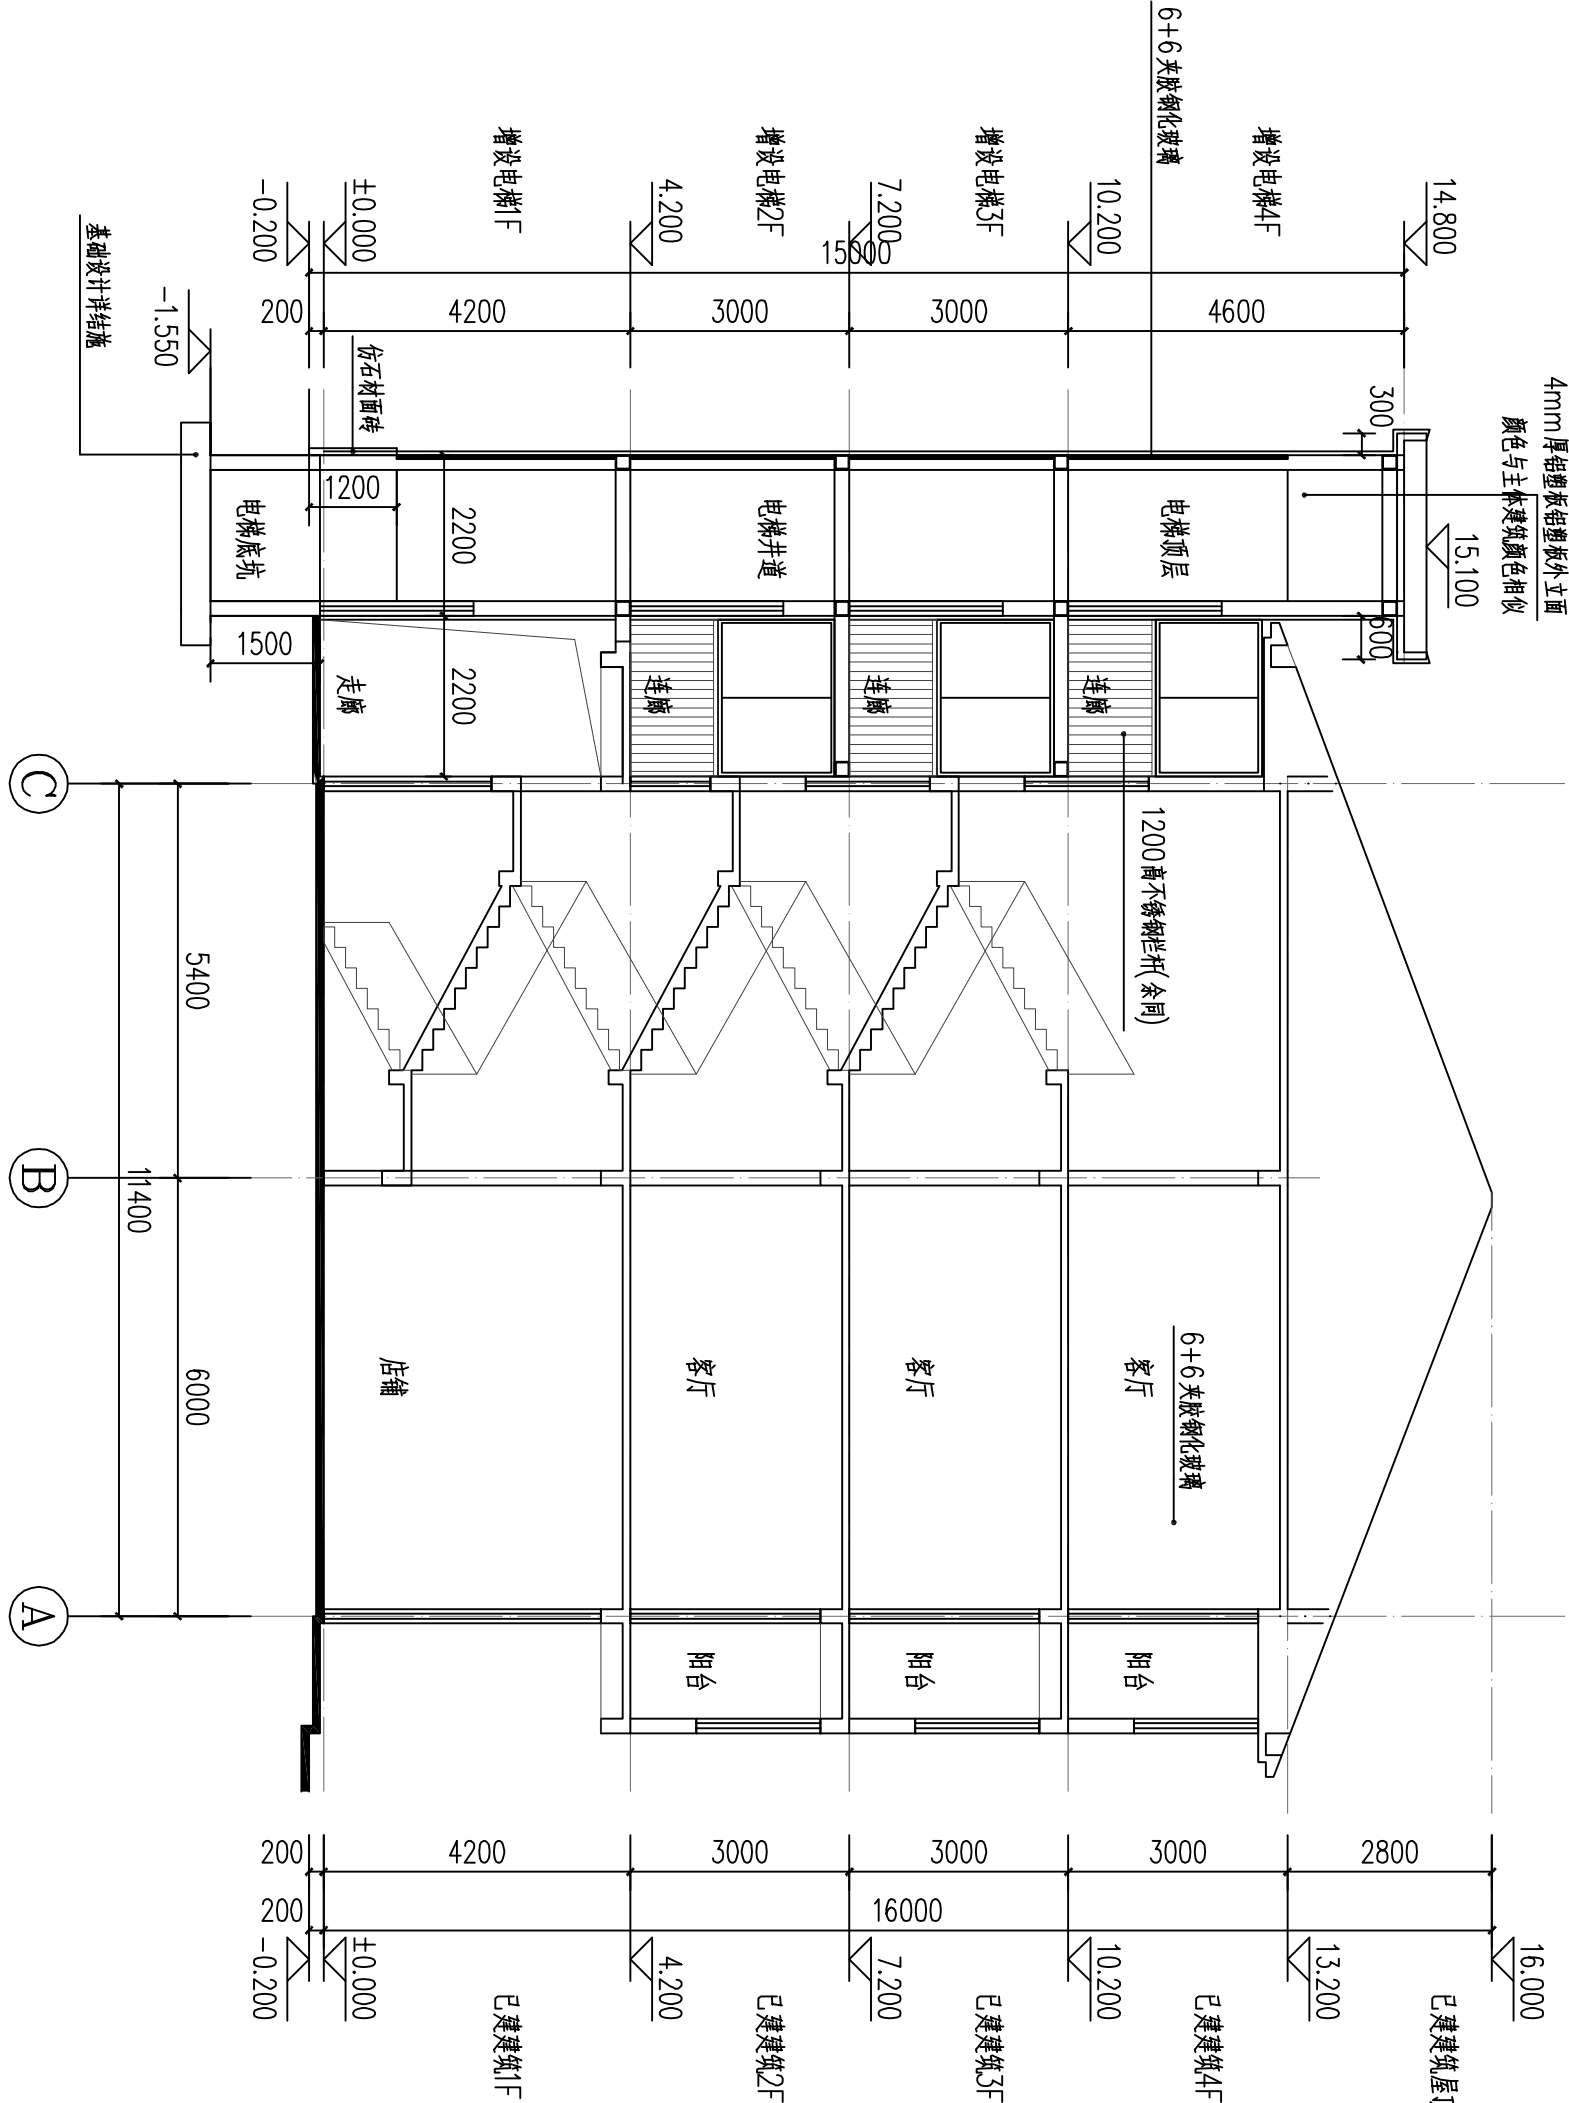

增设电梯1-1剖面图 1:100

版权所有 不得翻印 签字齐全 盖章有效

专业会
审
图
纸
给排水
电气
建筑
结构

步沿翻新
翻新

书屋

H=3.23

流入文川河

挡土墙H=5.0m

化粪池

垃圾收集点

永发家私城
筒

砖

混5

水泥

新建电梯井道

电梯井道

连廊

新建电梯井道

楼梯口

增设电梯总平面图 1:200

注：增设电梯占地面积5.75m²，总建筑面积34.63m²。

增设电梯井道高度15m，电梯提升高度10.20m。

混4

混

混

地砖

混

混

混3

混4

混3

砼17

砼18

地砖

地砖

混

混

混

暗沟深0.4米

(水泥)

暗沟深0.6米

(地砖)

(木)

暗沟深1.2米

楼梯口

无障碍通道

混6

混5

A5

361.51

楼梯口

楼梯口

楼梯口

楼梯口

楼梯口

楼梯口

楼梯口

楼梯口

沥

(沥)

(沥)

娱


(木)

(木)

(游)

361.98

358.71

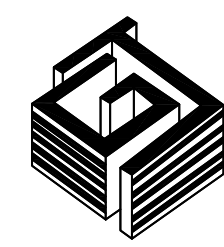

国建工程设计有限公司

GUOJIAN ARCHITECTURAL DESIGNING RESEARCH INSTITUTE

建筑行业（建筑工程）甲级：A114001276

市政行业乙级：A214001273

风景园林工程设计乙级：A214001273

认证：GB/T 19001-2008 idt ISO

9001；2008质量管理体系认证

附注

DESCRIPTIONS

注册章

REGISTERED STAMP

出图章

CHARTED STAMP

建设单位

CLIENT

工程名称

PROJECT

子项

SUBITEM

图名

TITLE

项目负责人

PROJECT INCHARGE

专业负责人

DEPT INCHARGE

审定

AUTHORIZED BY

审核

CHECKED BY

设计

DESIGNED BY

制图

DRAWN BY

设计号

JOB NO.

图别

DRAWING TYPE

图号

DRAWING NO.

日期

DATE

比例

SCALE

1:200

2026.05

版权所有 不得翻印 签字齐全 盖章有效