

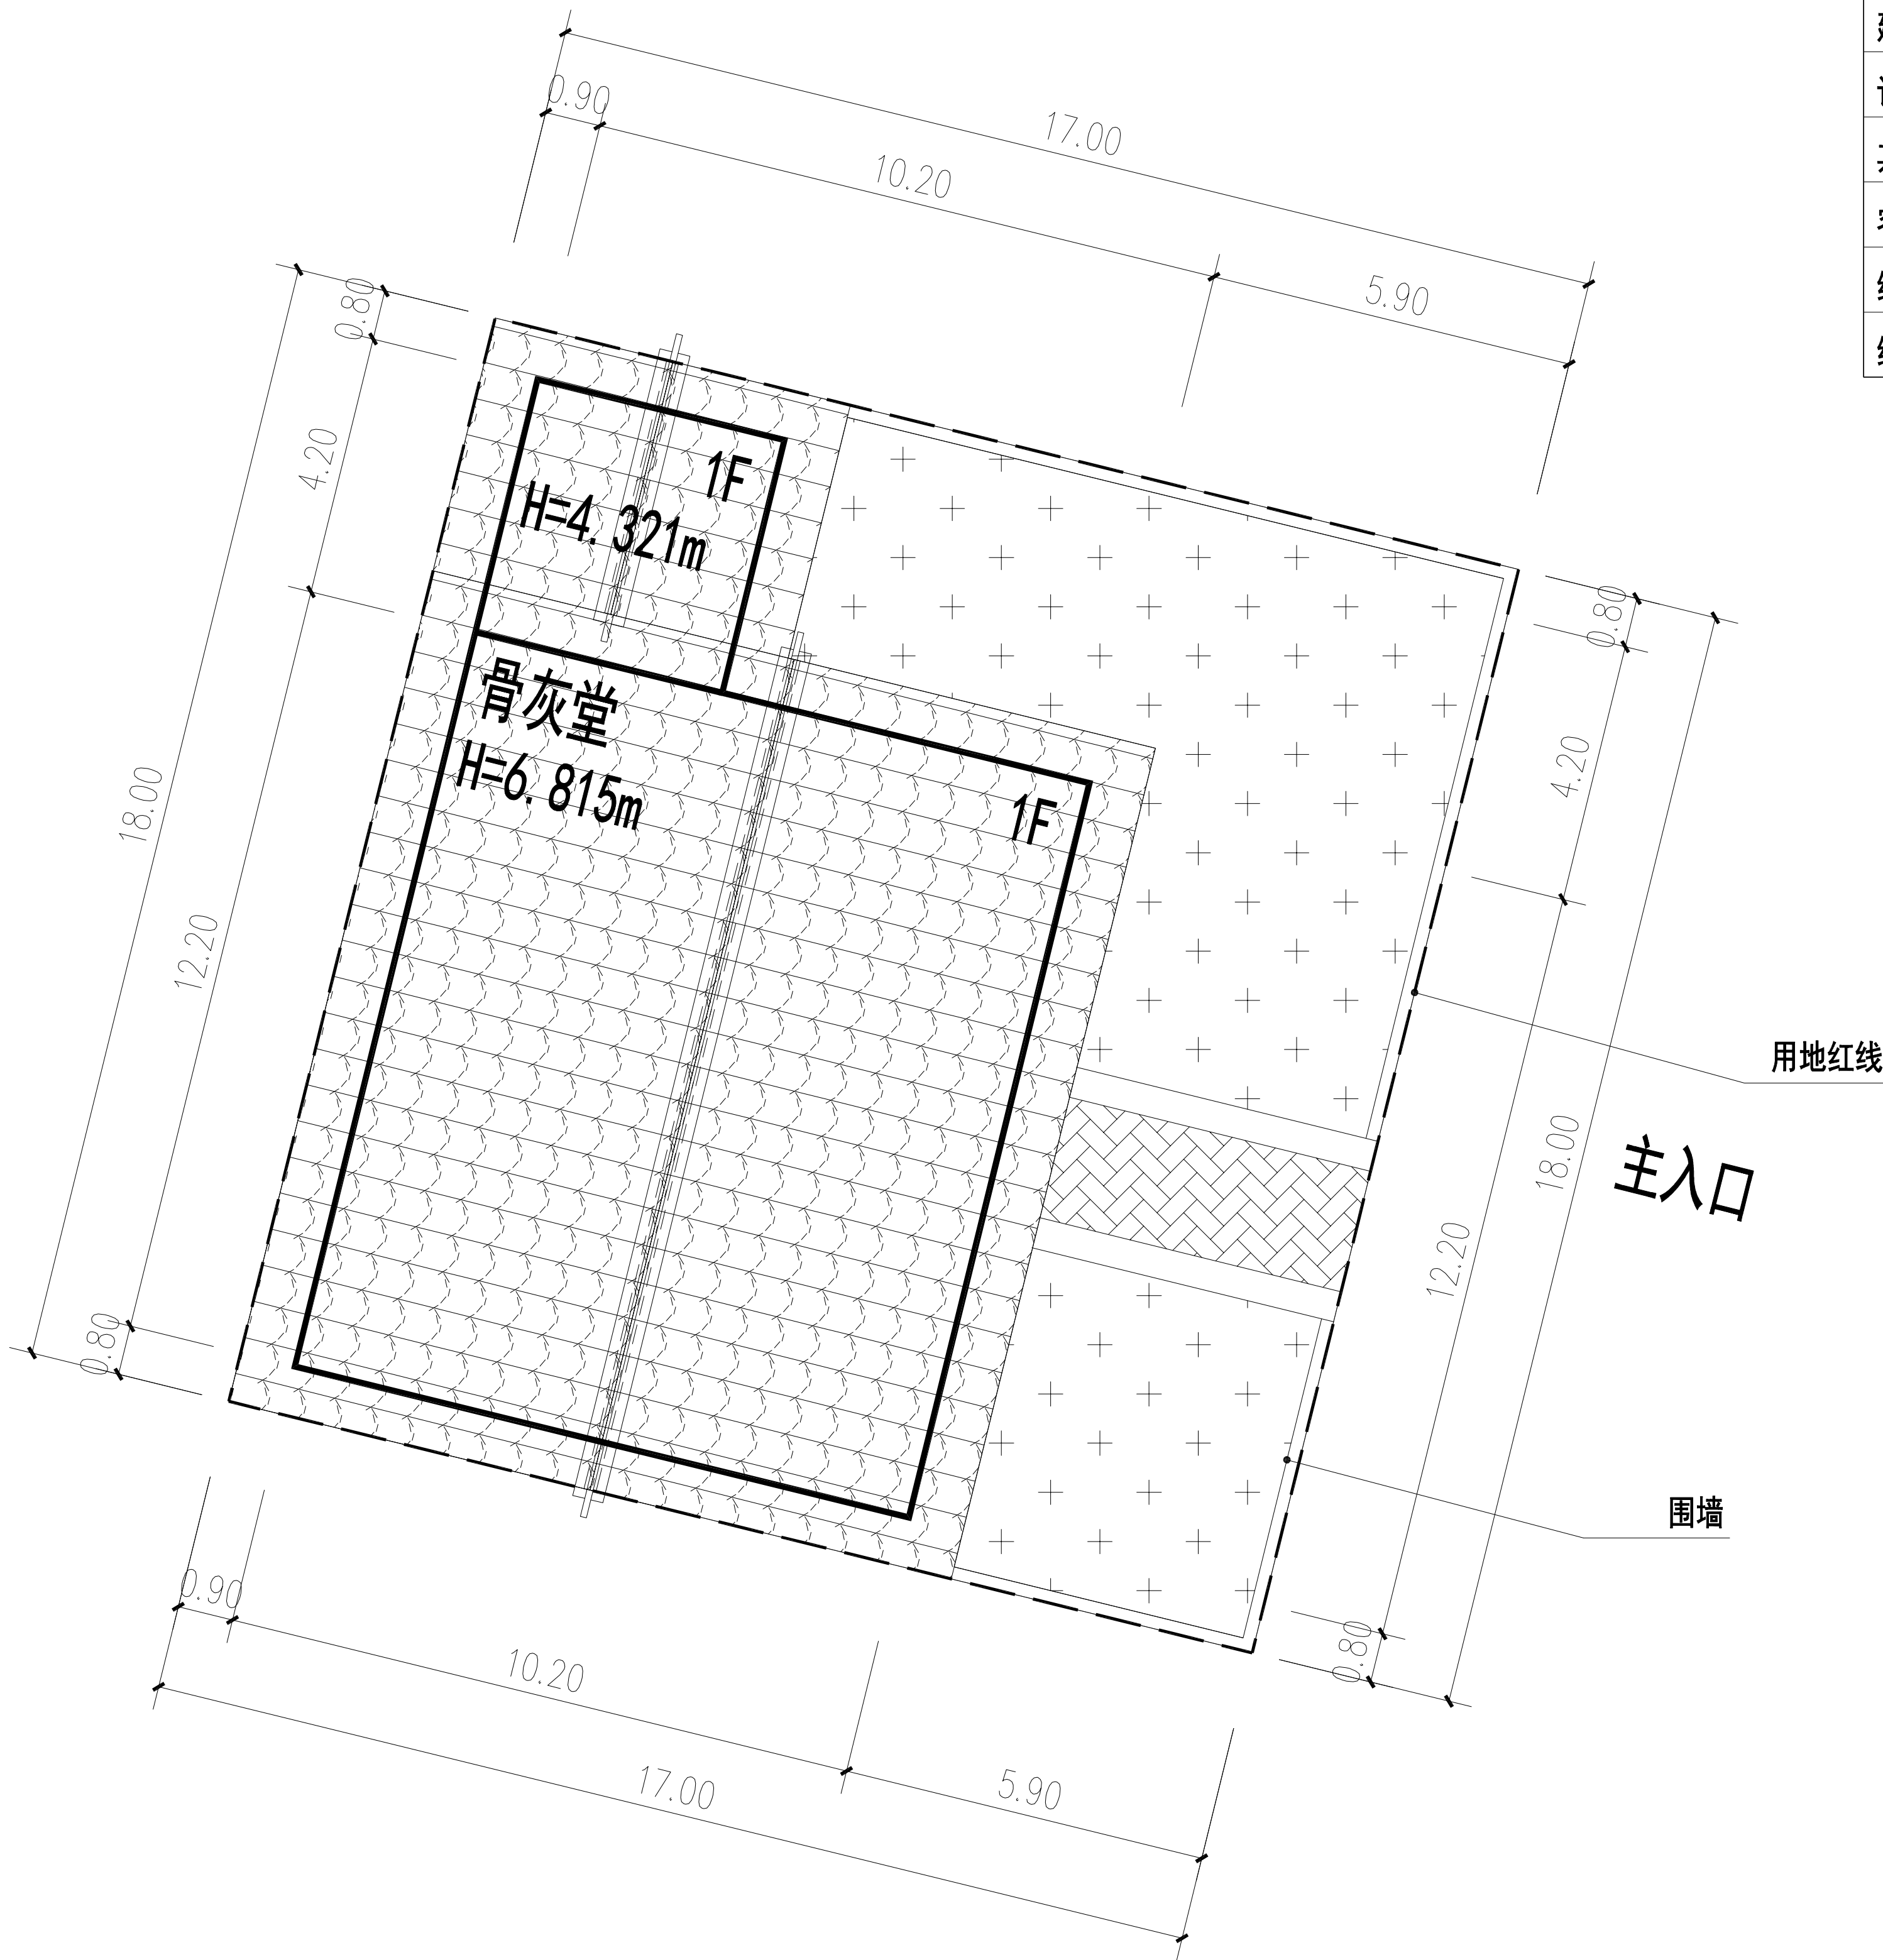


日期	签名	专业	日期	签名	专业
		给排水			暖通
		电气			结构
		方案			建筑
		建筑			结构

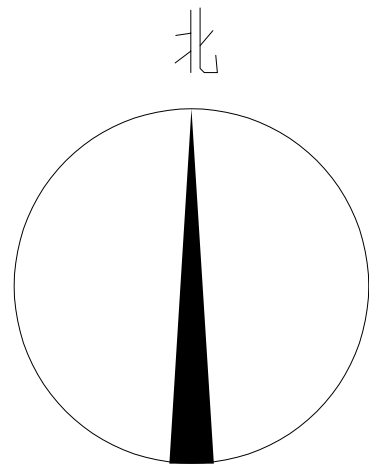


总平面规划图 1:150

主要经济技术指标			
规划指标名称	数量	单位	备注
规划用地面积	306.00	m2	
总建筑面积	141.66	m2	
其中 骨灰堂	141.66	m2	
建筑占地面积	141.66	m2	
建筑密度	46.29%	%	控制指标: ≤50%
计容建筑面积	141.66	m2	控制指标: ≥91.80m2
其中 骨灰堂	141.66	m2	
容积率	0.46		控制指标: ≥0.3
绿地面积	94.51	m2	
绿地率	30.89%	%	控制指标: ≥30%

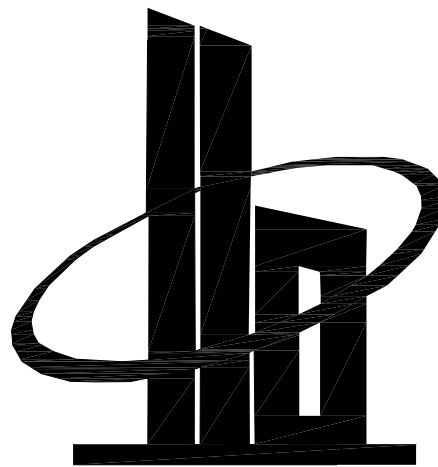

多贝建筑设计（西安）有限公司

说明
* 本图纸的版权, 属多贝建筑设计（西安）有限公司所有, 不得用于本工程以外范围.
* 本图纸需手续齐全方可用于施工.

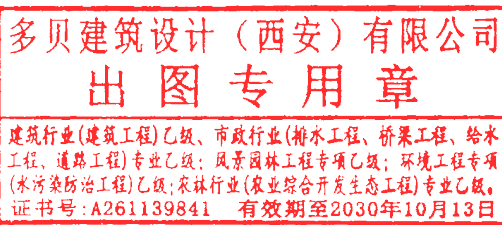

建设单位




连城县北团镇大张村民委员会

项目名称

北团镇大张村建设公益性骨灰堂

子项名称

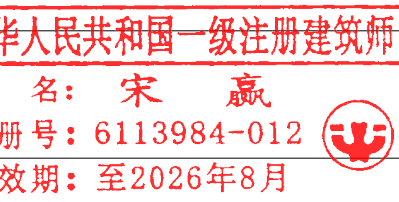

图纸名称

工程号 Pjt .No.	2025-27	图 号 Dwg. No.	
专 业 Dept.	建 筑	阶 段 Stage	施工图
比 例 Scale	图 示	日 期 Date	2025. 09

签 署

项目负责人 Item. Prin	宋赢	宋赢
专业负责人 Chief	宋赢	宋赢
审 定 Approved	徐春王	徐春王
审 核 Examined	沈爽	沈爽
校 对 Checked	曹光明	曹光明
设 计 Designed	宋赢	宋赢