

	电 气		暖 通
	结 构		给排水
	方 案		建 筑
会签栏			

建筑设计总说明

一、工程概况：

- 工程名称： 连城县莲峰镇汇豪名城小区18号楼2单元增设电梯工程
- 工程概况：该项主体建筑为七层框架结构，建筑高度24.80m，建筑结构现状良好，不存在结构安全问题，主楼增设承压托件支撑电梯连廊。
本工程为多层住宅楼增设电梯工程，地上6层，无地下室。本工程设置2.40m×1.2m外部通道连接电梯（尺寸为2.40m×2.20m），电梯占地面积5.28平方米，进道占地面积2.88平方米，电梯建筑高度为19.125米。
本项目总建筑面积为：46.08平方米，其中计容建筑面积46.08平方米。
- 功能布局：电梯及候梯厅
- 工程等级：三级，耐火等级为二级。
- 本工程电梯结构合理使用年限为20年，但应与主体使用年限一至，抗震设防烈度为6.0度。
- 本工程上部分结构体系为混凝土框架结构。
- 计量单位(除注明外)：长度为MM,角度为度,标高为M。

二、设计依据：

- 建设单位关于本项目的有关函件和设计要求。
- 《民用建筑设计统一标准》GB 50352—2019。
- 国家及地方现行有关设计规范、法规、规定。
《工程建设标准强制性条文》（房屋建筑部分）（2013年版）；《无障碍设计规范》GB50763—2012
《住宅建筑规范》GB50368—2005 ；《建筑设计防火规范》GB50016—2014（2018年版）
《屋面工程技术规范》GB/T50345—2012；《建筑外墙防水工程技术规程》JGJT235—2011
《建筑制图标准》GB/T50104—2010；

三、总平面：

- 施工放线标高按总平面图进行，±0.000确定须经实际放线后现场验证，本工程相对标高±0.000与绝对标高（黄海高程）的相应关系，室内外高差，详见一层平面图。
- 试工前根据平面图定位图进行试放样，若放样结果与设计图一致，并经施工单位与设计单位校核无误后，再开挖基础；若试放样结果与设计图纸不符，请及时与设计单位联系解决。

四、建筑墙体：

- 梯井墙体材料：
1）：标高1.200米以下（从室外起算）：采用190厚Mu10煤矸石烧结多孔砖砌筑，M10水泥砂浆砌筑。
2）：标高1.200米以上（从室外起算）：采用混凝土框架结构和MU10煤矸石烧结砖。
- 电梯廊道钢管扶手做法详图集11J930/K2
- 外墙面砖做法：
1）：面砖，专用勾缝剂勾缝
2）：3厚专用瓷磚粘结剂
3）：1.2厚聚合物水泥防水涂料（Ⅱ型）
4）：5厚聚合物水泥防水砂浆，设分格缝，缝与找平层相同
5）：12厚聚合物抗裂合成纤维水泥砂浆找平，留分格缝（不宜大于4×4米），缝宽8mm，内填密封膏。砂浆强度≥M15与墙体基面粘结强度>0.4MPa
6）：使用保温钉满挂镀锌钢丝网（φ0.9×12.7×12.7）

五、楼地面：

- 一层候梯厅地面：采用10厚600X600mm花岗岩，做法详11J930—地13/G6。
- 电梯过道地面：采用10厚600×600mm地砖，做法详11J930—楼13/G6。
- 电梯通道顶棚：采用轻钢龙骨300×300铝扣板吊顶，做法详11J930—/H39。
- 内装修工程执行《建筑内部装修设计防火规范》GB50222—2001版，材料的选用和施工应满足《民用建筑工程室内环境污染控制规范》GB20325—2001的要求。
- 各种装饰抹灰、铺贴、涂料等应作出样板，经建设和设计方认可后方可大面积施工。

六、屋面：

- 电梯屋面、候梯厅屋面（由上至下）：采用现浇混凝土楼板屋面（由上至下），防水等级Ⅰ级，三道防水设防。

- 保护层： 浅色涂料保护层
- 三道防水层：
两道3+3厚自粘聚合物改性沥青防水卷材（有胎类）；
20厚M15水泥砂浆隔离层；
一道1.5厚聚氨酯防水涂膜；
- 找平层： 20厚1:3水泥砂浆
- 保温隔热层： 55mm泡沫玻璃（λ=0.058，S=0.70）
- 找坡层： 最薄30厚LC5.0轻集料混凝土2%找坡
- 结构层： 现浇混凝土楼板屋面

- 屋面泛水做法详国标12J201—A14—3，泛水高度为250。
- 屋面雨水口详见国标12J201—A18—1，穿女儿墙屋面雨水口详国标12J201—A20—1；

- 雨水管均采用UPVC雨水管，位置详见施工图，安装详国标11J930—J25，J26，J27
- 女儿墙压顶及防水层收头做法详12J201—A13—1
- 檐口、挑檐局部做法详12J201—A11—3
- 出屋面墙体及高低墙交接处，应设置一道C20素混凝土反梁高300mm。
屋面出入口做法详12J201—A17—1。
- 高跨屋面雨水管排水至低跨屋面处，雨水管下设钢筋混凝土水篦窝，做法详国标11J201—J27—D。
- 屋面分格缝纵横间距不大于6m，做法详国标99（03）J201—1 ④ ⑤ ⑥
屋面与栏板(或墙基)交接处设置一道伸缩缝，做法同屋面分格缝。
- 屋面变形缝做法详国标12J201—A16—4。
- 屋面避雷带做法应严格按电能要求施工走零应匹配建筑造型，避雷钢筋防锈漆打底，屋面漆颜色同檐口。
- 屋面防水施工除满足以上各条外，尚应满足《工程建设标准强制性条文》中屋面防水施工有关条文及《屋面工程质量验收规范》GB50207—2002执行。

七、室外工程

- 散水、明沟做法： 建筑物四周环境明沟、盖板，L=500，详国标05J909—SW21—10A。
明沟混凝土盖板做法详国标02J331—77—19，散水面与明沟盖板顶平。
每3000设一排水铁篦。车道入口设承重铁篦。地沟每3M设一排水铁篦。
散水与建筑物连接处留20宽缝，填充沥青砂浆。
- 台阶做法： 室外台阶均采用浅色面砖，详国标02J003—8—5A。B=300，H=150。
坡道做法： 详国标02J003—31—4。

八、门窗：

- 外窗工程技术规范应遵照《福建省民用建筑外窗工程技术规范》（DBJ13—55—2016）的有关规定。
- 外窗采用推拉窗时，应有防止从室外侧拆卸和防止窗扇向室外脱落的装置，采用外开窗时，应有防止窗扇坠落的装置；外窗应使用安全玻璃。
- 外门窗执行标准《建筑外门窗气密、水密、抗风性能分级及检测方法》GB/T7106—2008。
- 用料、类型、框架及玻璃颜色：外墙门窗为90系列铝合金门窗，采用色透明安全玻璃，深灰色铝合金。
- 窗(除凸窗安装外窗户外)均安装在墙中，平开门除注明外安装在开启方向的墙侧平，推拉门装墙中。
- 门窗立面均表示洞口尺寸，门窗加工尺寸要按照装修面厚度由承包商予以调整。
- 铝合金门窗应采用气密性好、防水性能好的门窗。
- 门窗铝窗：铝合金门窗安装铝窗详见02J603—1图集。
- 本设计仅表示立面分格，开启方式及洞口尺寸，门、窗应另行委托有资质单位进行设计。门窗构造、玻璃厚度等应根据项目的使用要求按国家规范进行设计确定，玻璃厚度不小于节能设计要求厚度，所有门窗加工定货前需对洞口尺寸进行复核。生产厂家提供样品和有关图纸（包括五金配套）经甲方和设计单位确认后方可施工。

九、基坑防水设计：

- 建设单位关于本项目的有关函件和设计要求。
- 防水设计要求：防水材料：采用3.0厚自粘聚合物改性沥青防水卷材(聚酯胎)+1.5厚聚氨酯防水涂料，详10J3C1—12—F1—10,防水设防高度高出室外地面 500 mm,防水混凝土强度等级C30，抗渗等级P8，裂缝宽度不得大于0.2mm,并不得贯通。迎水面钢筋保护层厚度不应小于50mm.本工程其他设备专业预埋件、预埋孔、洞的位置和尺寸详见各专业相关图纸，施工时各专业施工队应密切配合，应做好预埋、预留，避免遗漏后打凿，影响工程质量。
- 防水层设计要求：
a：防水层应用于防水混凝土结构主体的迎水面 b：地下室防水层应封闭
c：埋设件、穿墙管等部位须先行密封或加强处理

- 无机防水材料要求基层表面干净、平整、无浮浆、水珠和明显积水。
- 地下工程防水等级标准应符合GB50108—2008规定标准；
- 选材和施工应符合国标《地下建筑防水构造》10J301和《地下工程防水技术规范》GB20108—2008的有关规定
- 地下室防水具体做法：
a.侧壁做法详10J301—18—外墙1b b.底板做法详10J301—16—底板
c.侧壁做法详10J301—59—2

十、油漆：

- 所有钢结构构件按耐火等级要求，外刷相应厚度防火漆二道。
- 楼梯栏杆、金属扶手及室外外露铁件：a.刷防锈漆(或红丹)一道，b.金属表面清理、除锈；
- 凡预埋木砖均应做防腐处理。

十一、无障碍设计

- 所有无障碍通道高差为0.015以坡道过渡。

十二、电梯：

- 本工程设置电梯1部无机房客梯，额定载重量800kg,速度1.00m/秒；
电梯由专业厂家设计施工。
a.候梯门洞口尺寸为900×2100，底坑内壁加做一道合成高分子防水涂料2.0厚。
- 当电梯井道墙为钢结构，应在施工前联系电梯厂家，提前做好管线及其他构件的预埋准备。

电梯 种类	额定载重 kg (人)	速度 (m/s)	井道尺寸(mm) 宽C 高D	停站 层数	停层	层站 深度 (mm)	层门尺寸(mm) 门洞宽 门洞高	数量 (台)	提升高度 (米)	备注
客梯	800KG	1.0	2200 1800	6	一至六层	1500	1100 2200	1	14.325	厂家交梯电梯
备注 1.选用电梯为无机房电梯，电梯施工前应核对此表，无误后方可施工。										
2.电梯参数仅供甲方内部使用，具体中标单位中标后应及时与设计院进行施工配合。										

- 电梯候梯厅、轿厢应按无障碍要求定制。电梯井道采用铝板围护，电梯门套采用不锈钢。
电梯井道围架做法详图集。
- 本工程电梯均严格按国标图集设计，甲方及施工单位应在施工前予以确认，如有定购产品与设计井道尺寸不符时，应及时与设计人员商定修改。

十三、安全防护措施：

- 窗台高≤800的时候，外窗内侧加设安全防护栏杆。
走廊窗、封闭阳台窗台低于1.0m应加设≥1.1m的防护栏杆。
- 临空栏杆及楼梯水平段栏杆安全措施：
a.栏杆应能承受荷载规范规定的水平荷载；
b.扶手净高为1100(装修后),垂直杆件净距<0.11m；
c.栏杆离地面或屋面0.1m高度内不留空,设100mmx120mmC15素混凝土挡过。

十四、电梯防雷接地：

- 电梯防雷： 用12热镀锌圆钢沿电梯顶板外围四周明敷作为接内带，并与屋面原防雷装置相连接，做法详90D562。
- 电梯的电气设备接地必须符合下列规定：
a.所有电气设备导管、线槽的外露可导电部分均必须可靠接地(PE)；
b.所有构件在任何情况下接地电阻不应大于1欧姆。



十五、钢结构防火：

- 本工程耐火等级为二级，要求钢构件耐火时限为：钢柱2.5小时,钢梁1.5小时。
墙体2.0小时，楼板1.0小时，屋顶承重构件1.0小时，吊顶0.25小时，电梯层门≥2.0小时。
构件所选用的钢结构防火涂料应采用非膨胀型，厚度不小于10mm,满足CECS24及规范<GB51249—2017>的要求且应与防锈蚀油漆（涂料）相容。

十六、其他：

- 本图应经有关部门审批后方可实施，本图应经会审交底后方可施工。
- 本图应经电梯供货商确认满足其要求后方可施工。
- 本图中的标高、层数、尺寸为原图提供，实际应以现场实测为准。
- 铝板大样另详相关专业图纸。
- 在遇到地震、火灾等紧急情况时，该电梯纯在停电等被动风险，因此，不得作为人员疏散通道使用。

	实 名 NAME	签 名 SIGNATURE
项目负责人 PROJECT CHIEF	施美娟	
专业负责人 DECIPLINE CHIEF	施美娟	
设 计 人 DESIGND BY	卢志军	

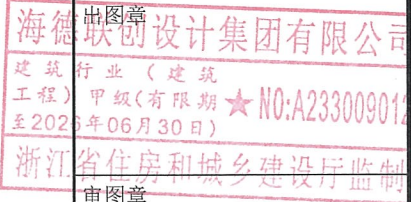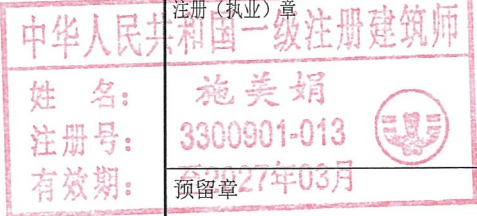

竣工章

类 别 CATEGORY	实 名 NAME	签 名 SIGNATURE
审 定 APPROVED BY	陈明明	
审 核 APPROVED BY	施美娟	
校 对 CHECKED BY	周敏	



海德联创设计集团有限公司


Haide Unite Construction Design Group Co., Ltd

建筑行业（建筑工程）： 甲级
风景园林工程设计专项： 乙级
市政行业（给水工程）： 乙级
市政行业（排水工程）： 乙级
市政行业（道路工程）： 乙级
市政行业（桥梁工程）： 乙级
城 乡 规 划 编 制 ： 乙级
设计证书编号： A233009012

建设单位 The construction unit	连城县莲峰镇汇豪名城小区 18号楼2单元全体业主		
项目名称 PROJECT	连城县莲峰镇汇豪名城小区 18号楼2单元增设电梯工程		
子项名称 SUBPROJECT			
图纸名称 DRAWING TITLE	建筑设计总说明		
阶 段	方 案	工 程 号	
版 本		子 项 号	
专 业	建 筑	日 期	2026. 05
图 号	SM-01		

备注： 图纸版权归本公司所有。图纸签署齐全、加盖本公司出图章方可生效。


电气	暖通
结构	给排水
方案	建筑
会签栏	

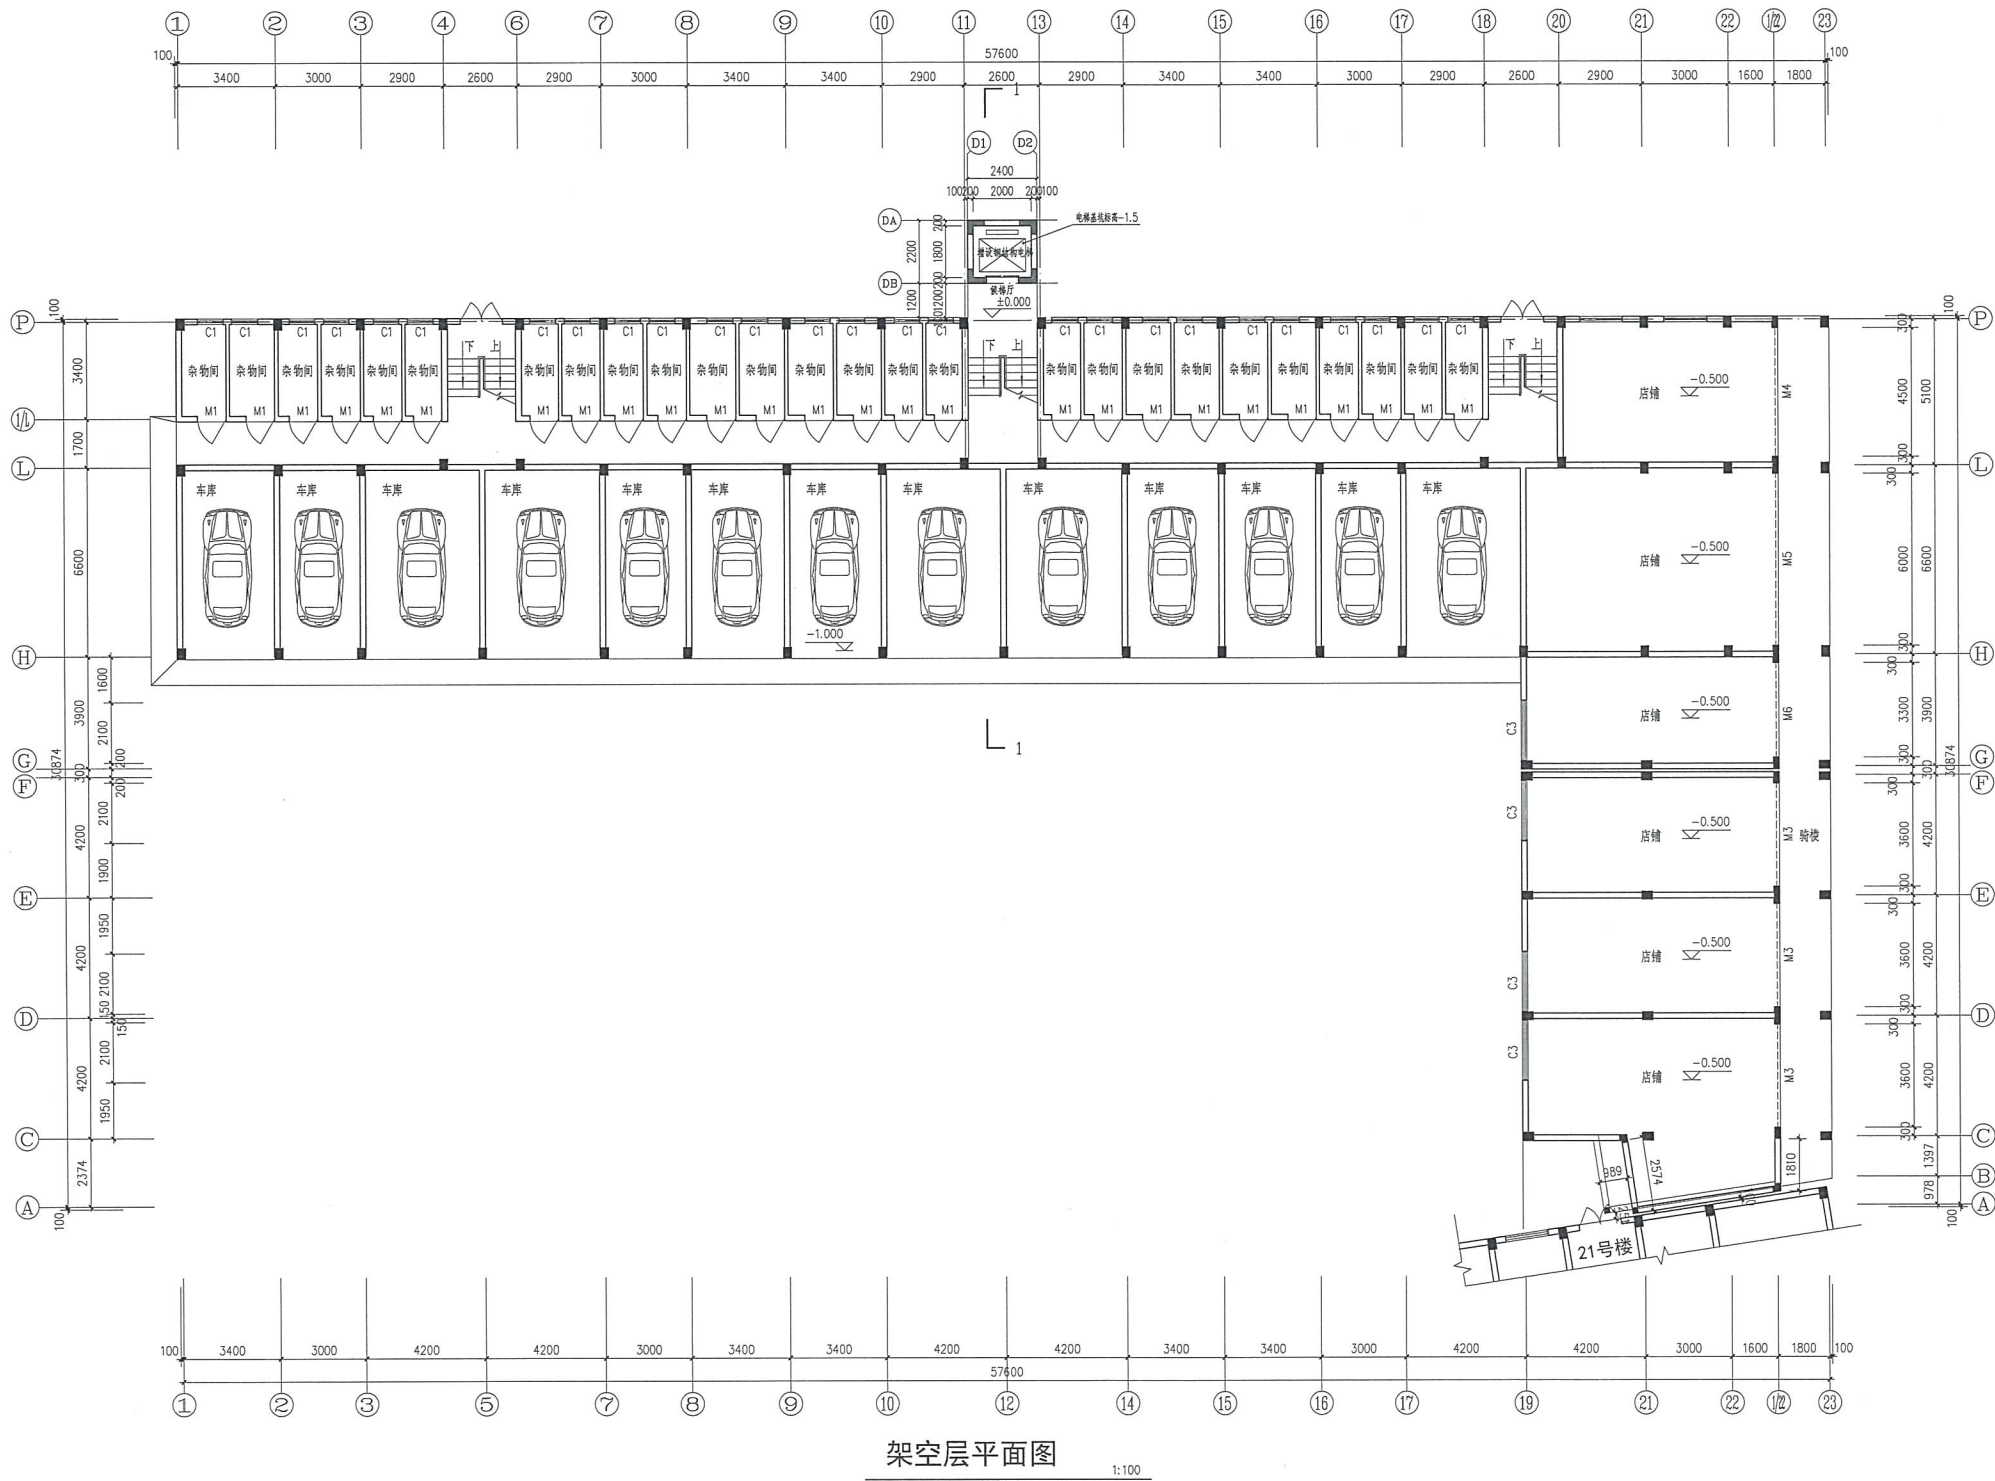

	实 名 NAME	签 名 SIGNATURE
项目负责人 PROJECT CHIEF	施美娟	施美娟
专业负责人 DECIPLINE CHIEF	施美娟	施美娟
设 计 人 DESIGND BY	卢志军	卢志军
注册(执业)章		
中华人民共和国一级注册建筑师		
姓 名:	施美娟	
注册号:	3300901-013	
有效期:	预盖章27年03月	
海德联创意设计集团有限公司		
建筑行业(建筑工程)甲级(有效期至2026年06月30日)★NO:A233009012		
浙江省住房和城乡建设厅监制		
竣工章		
类 别 CATEGORY	实 名 NAME	签 名 SIGNATURE
审 定 APPROVED BY	陈明明	陈明明
审 核 APPROVED BY	施美娟	施美娟
校 对 CHECKED BY	周敏	周敏
海德联创意设计集团有限公司 Haide Unite Construction Design Group Co., Ltd 建筑行业(建筑工程): 甲级 风景园林工程设计专项: 乙级 市政行业(给水工程): 乙级 市政行业(排水工程): 乙级 市政行业(道路工程): 乙级 市政行业(桥梁工程): 乙级 城 乡 规 划 编 制: 乙级 设计证书编号: A233009012		
建设单位 The construction unit 连城县莲峰镇汇豪名城小区 18号楼2单元全体业主		
项目名称 PROJECT 连城县莲峰镇汇豪名城小区 18号楼2单元增设电梯工程		
子项名称 SUBPROJECT		
图纸名称 DRAWING TITLE 架空层平面图		
阶 段	方 案	工 程 号
版 本		子 项 号
专 业	建 筑	日 期
图 号	JS-01	2026.05

备注: 图纸版权归本公司所有。图纸签署齐全、加盖本公司出图章方可生效。

电	气
结	构
方	案
建	筑
会	签
栏	

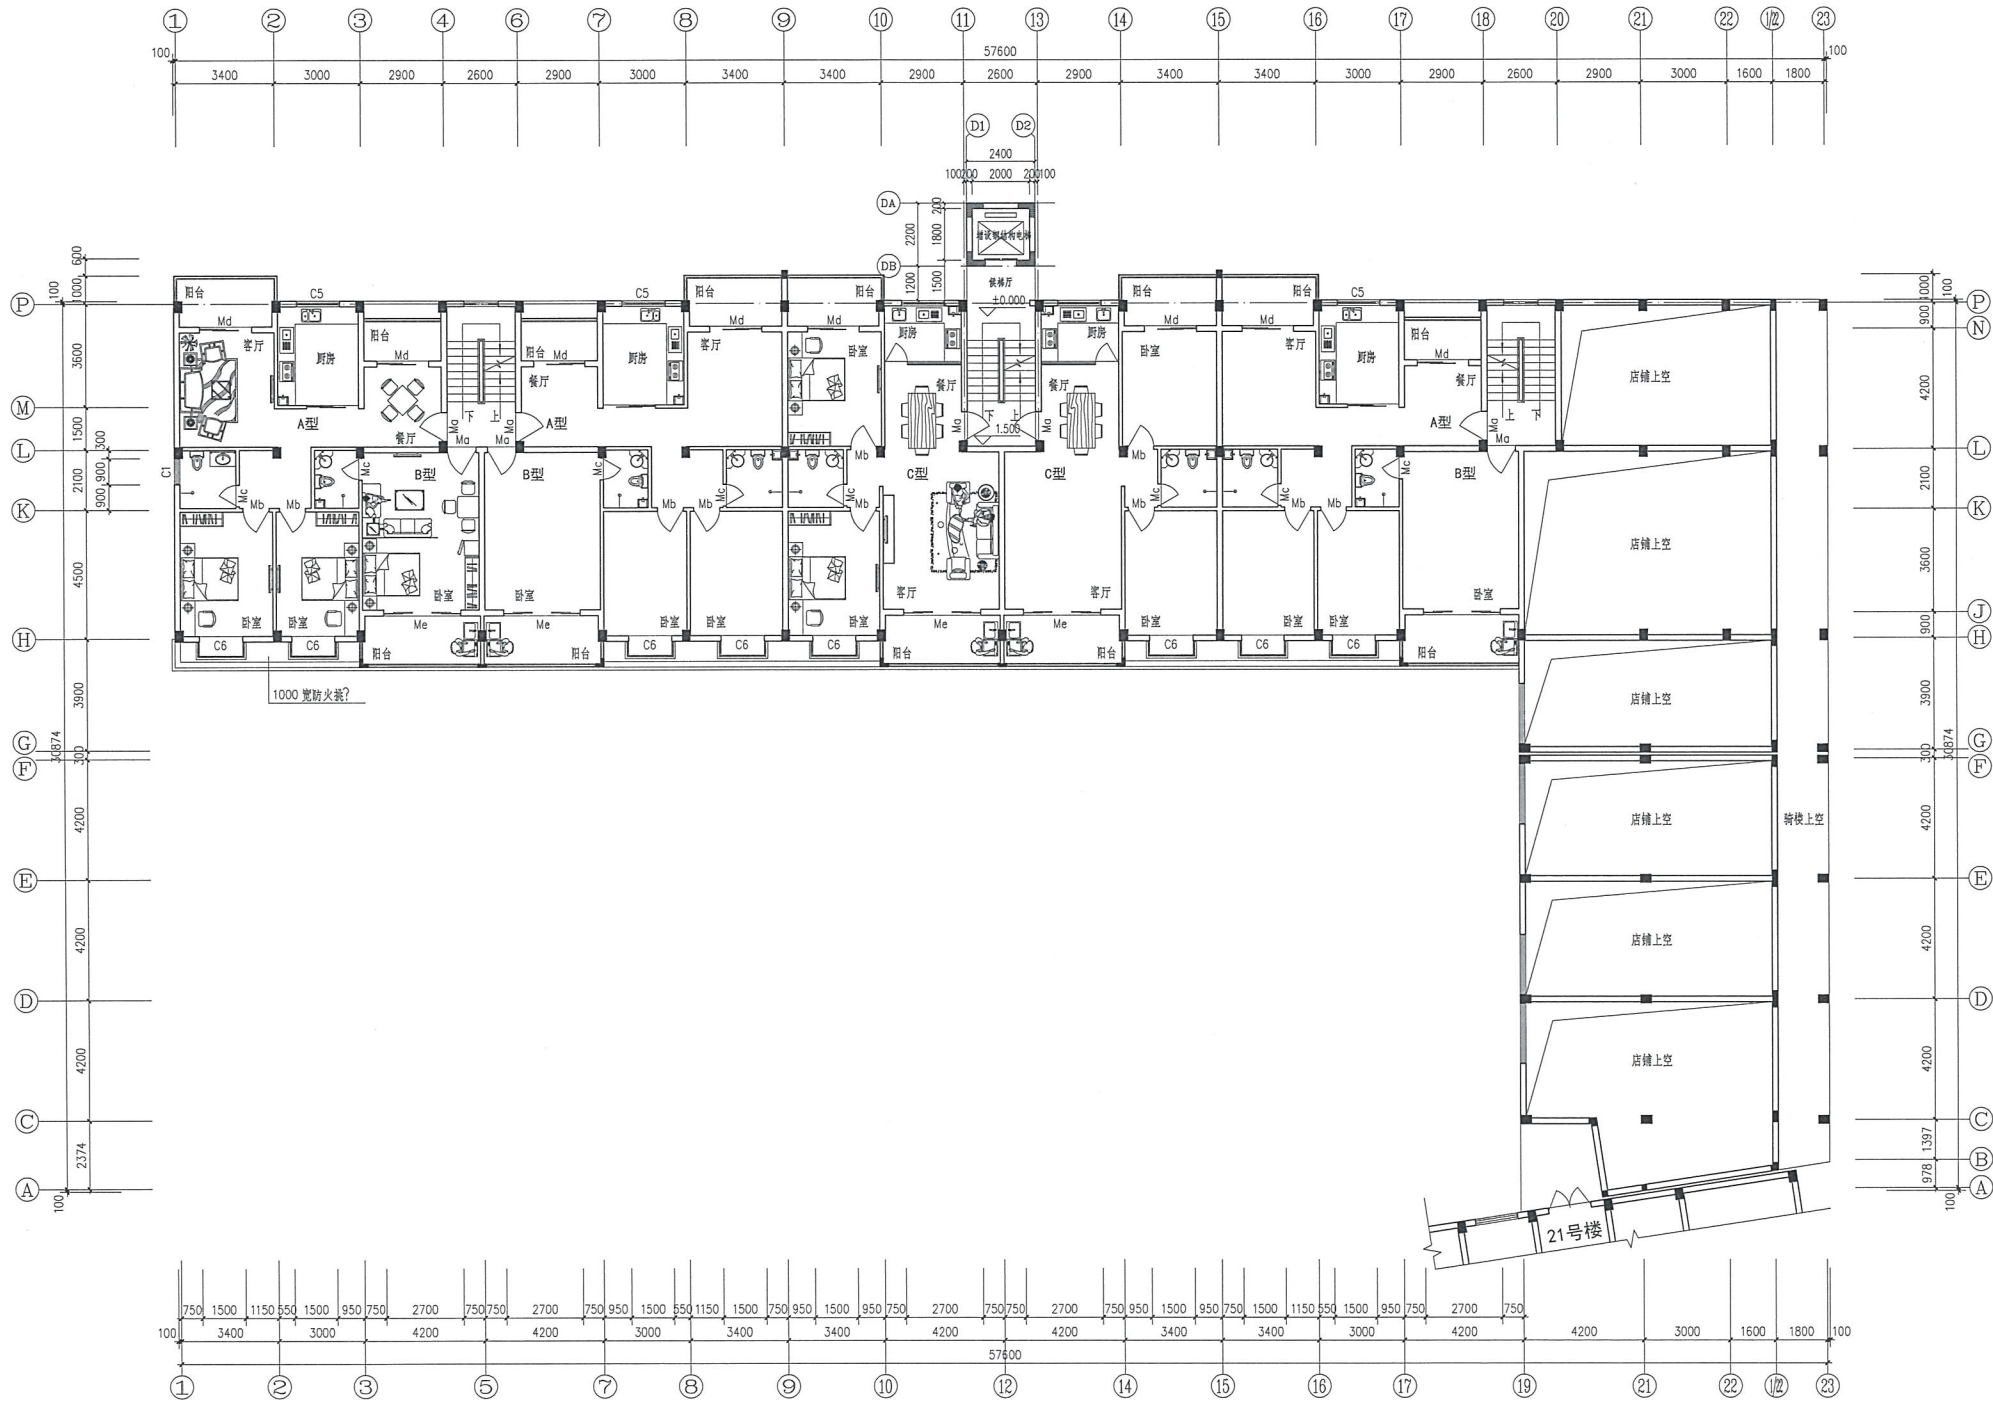

一层平面图
1:100

	实 名 NAME	签 名 SIGNATURE
项目负责人 PROJECT CHIEF	施美娟	施美娟
专业负责人 DISCIPLINE CHIEF	施美娟	施美娟
设 计 人 DESIGNED BY	卢志军	卢志军

中华人民共和国一级注册建筑师
姓名: 施美娟
注册号: 3300901-013
有效期至: 至2027年03月
预留章

出图章

海德联创意设计集团有限公司
建筑行业(建筑工程)甲级(有效期★NO:A233009012
至2026年06月30日)
浙江省住房和城乡建设厅监制

竣工章

类 别 CATEGORY	实 名 NAME	签 名 SIGNATURE
审 定 APPROVED BY	陈明明	陈明明
审 核 APPROVED BY	施美娟	施美娟
校 对 CHECKED BY	周敏	周敏



海德联创意设计集团有限公司
Haide Unite Construction Design Group Co., Ltd
建筑行业(建筑工程): 甲级
风景园林工程设计专项: 乙级
市政行业(给水工程): 乙级
市政行业(排水工程): 乙级
市政行业(道路工程): 乙级
市政行业(桥梁工程): 乙级
城 乡 规 划 编 制: 乙级
设计证书编号: A233009012

建设单位
The construction unit
连城县莲峰镇汇豪名城小区
18号楼2单元全体业主

项目名称
PROJECT
连城县莲峰镇汇豪名城小区
18号楼2单元增设电梯工程


子项名称
SUBPROJECT

图纸名称
DRAWING TITLE
一层平面图

阶 段	方 案	工 程 号	
版 本		子 项 号	
专 业	建 筑	日 期	2026. 05
图 号	JS-02		

备注: 图纸版权归本公司所有。图纸签署齐全、加盖本公司出图章方可生效。

电	气
结	构
方	案
建	筑
会	签
栏	

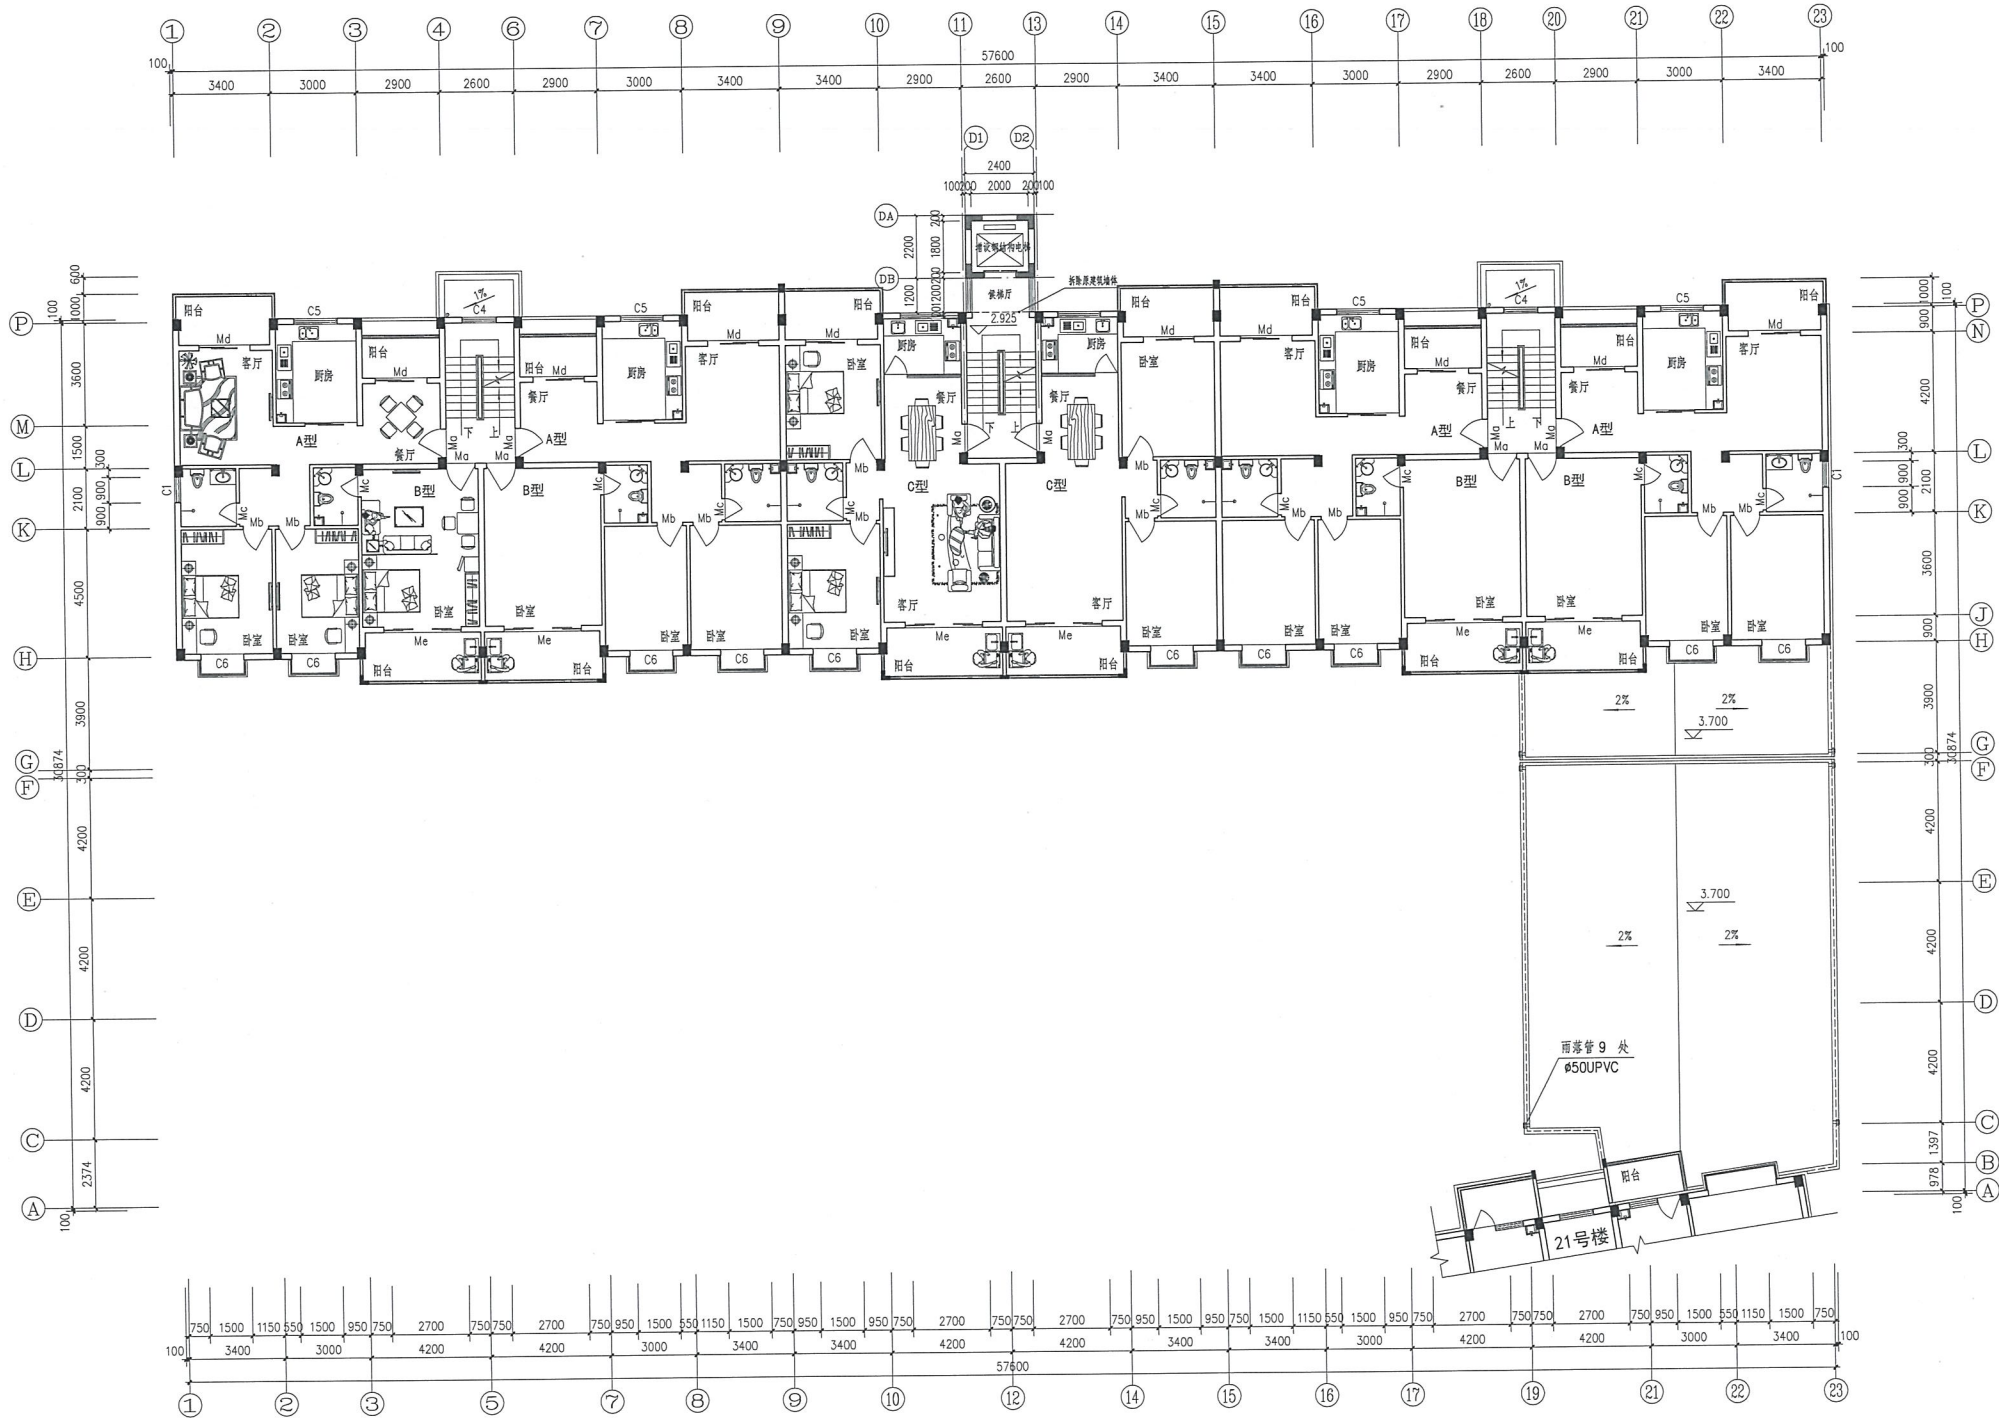

二层平面图 1:100

	实 名	签 名
项目负责人	施美娟	施美娟
专业负责人	施美娟	施美娟
设 计 人	卢志军	卢志军

注册(执业)章
中华人民共和国一级注册建筑师
姓 名: 施美娟
注册号: 3300901-013
有效期至: 2027年03月

出图章
海德联设计集团有限公司
建筑行业(建筑工程)甲级(有效期★NO:A233009012
至2026年06月30日)
浙江省住房和城乡建设厅监制
审图章

竣工章

类 别	实 名	签 名
CATEGORY	NAME	SIGNATURE
审 定	陈明明	陈明明
APPROVED BY		
审 核	施美娟	施美娟
APPROVED BY		
校 对	周敏	周敏
CHECKED BY		

海德联设计集团有限公司
Haide Unite Construction Design Group Co., Ltd
建筑行业(建筑工程): 甲级
风景园林工程设计专项: 乙级
市政行业(给水工程): 乙级
市政行业(排水工程): 乙级
市政行业(道路工程): 乙级
市政行业(桥梁工程): 乙级
城乡规划编制: 乙级
设计证书编号: A233009012

建设单位
The construction unit
连城县莲峰镇汇豪名城小区
18号楼2单元全体业主

项目名称
PROJECT
连城县莲峰镇汇豪名城小区
18号楼2单元增设电梯工程


子项名称
SUBPROJECT

图纸名称
DRAWING TITLE
二层平面图

阶 段	方 案	工 程 号	
版 本		子 项 号	
专 业	建 筑	日 期	2026. 05
图 号	JS-03		

备注: 图纸版权归本公司所有。图纸签署齐全、加盖本公司出图章方可生效。

会签栏	方案		结构		电气
	建筑		给排水		暖通

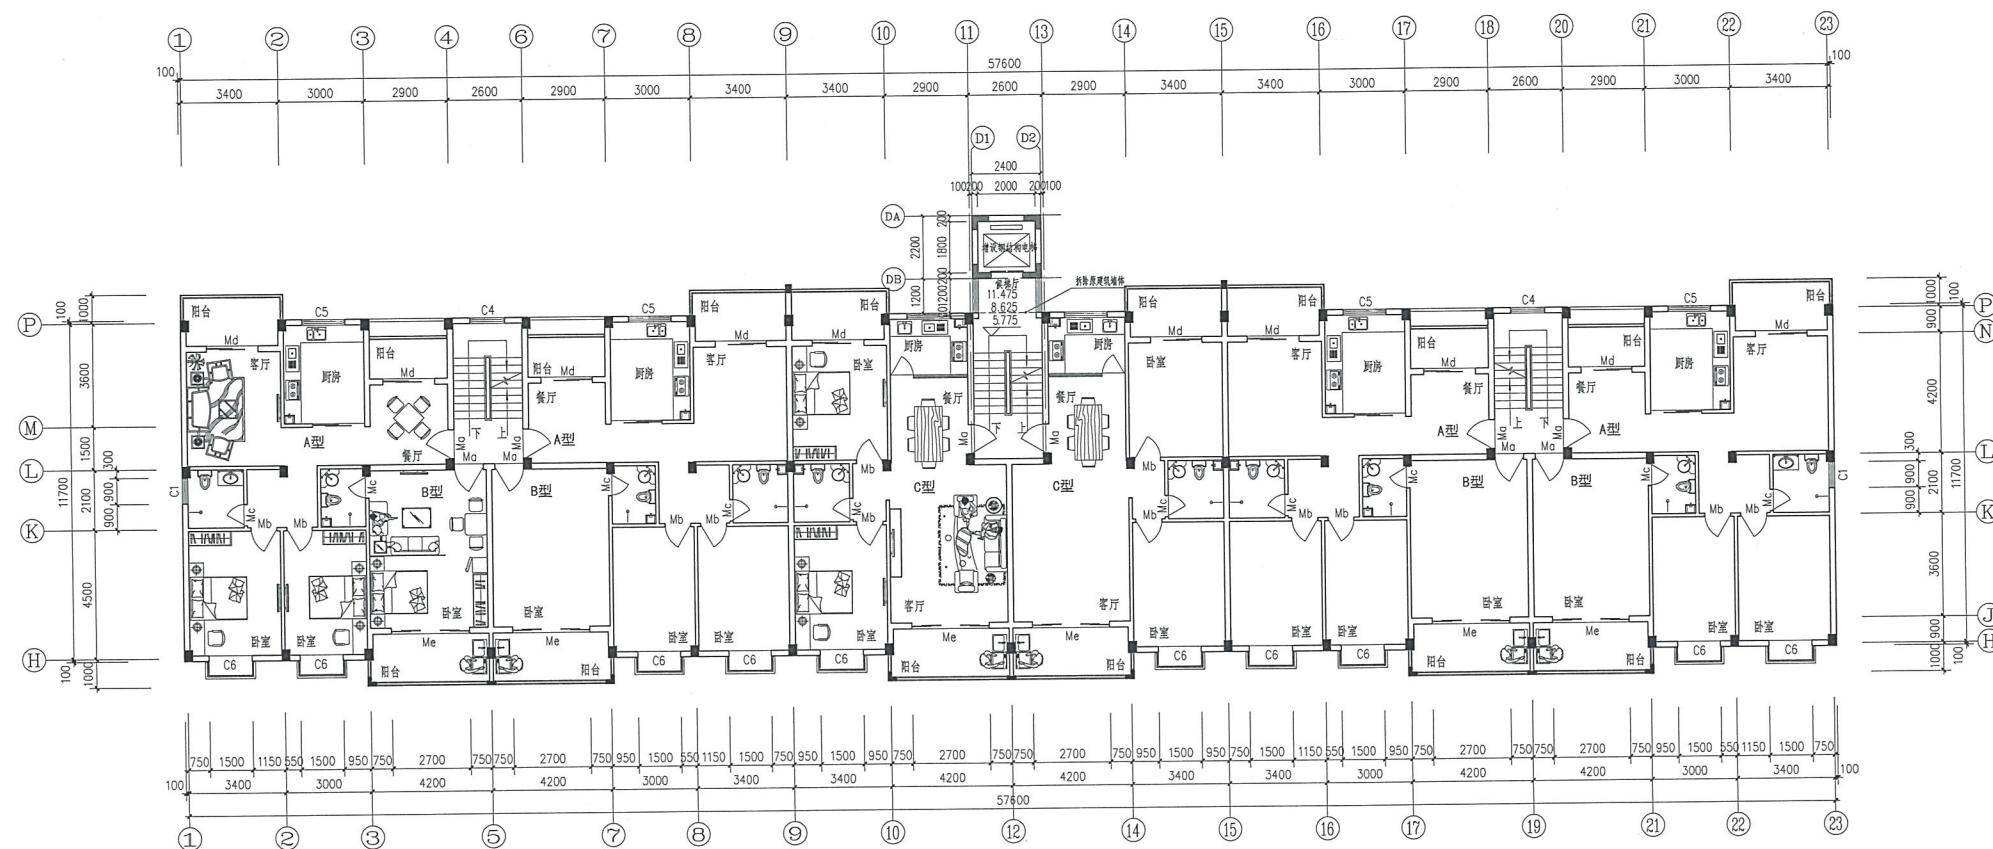

三至五层平面图 1:100

	实 名 NAME	签 名 SIGNATURE
项目负责人 PROJECT CHIEF	施美娟	
专业负责人 DISCIPLINE CHIEF	施美娟	
设计人 DESIGN BY	卢志军	

中华人民共和国一级注册建筑师

姓名：施美娟

注册号: 3300901-013

有效期至: 至2027年03月

预留章

海德联创意设计集团有限公司

建筑行业（建筑
工程）甲级（有效期
至2026年06月30日）★NO:A233009012

浙江省住房和城乡建设厅监制

竣工章

类 别 CATEGORY	实 名 NAME	签 名 SIGNATURE
审 定 APPROVED BY	陈明明	
审 核 APPROVED BY	施美娟	
校 对 CHECKED BY	周敏	



海德联创设计集团有限公司

Haide Unite Construction Design Group Co., Ltd

建筑行业（建筑工程）：甲级

风景园林工程设计专项: 乙级

市政行业（给水工程）：乙级
市政行业（排水工程）：乙级

市政行业（排水工程）：乙级
市政行业（道路工程）：乙级

市政行业（桥梁工程）：乙级

城乡规划编制：乙级

设计证书编号: A233009012

建设单位

建设单位

The construction unit
连城县莲峰镇汇豪名城小区

18号楼2单元全体业主

项目名称	10 号楼2单元工程竣工
------	--------------

PROJECT 连城月莲峰镇汇亭夕城小区

连城县连峰镇汇豪名城小区
18号楼2单元增设电梯工程

18号楼2单元增设电梯工程	
子项名称	

[illegible]

图纸名称	
------	--

DRAWING TITLE

三至五层平面图

哈	凡	十	丁
---	---	---	---

阶 段	方 案	工 程 号	

版 本		子项号	
-----	--	-----	--

主 业	建筑	日 期	2026.05
-----	----	-----	---------


专 业	建筑	日 期	2026.05
-----	----	-----	---------

图号	JS-04
----	-------

1	2	
---	---	---	---	---	---	---	---	---	----	----	-----

备注： 图纸版权归本公司所有。图纸签署齐全、加盖本公司出图章方可生效。

电	气
结	构
方	案
会	签
栏	
建	筑
给	排
水	暖
通	

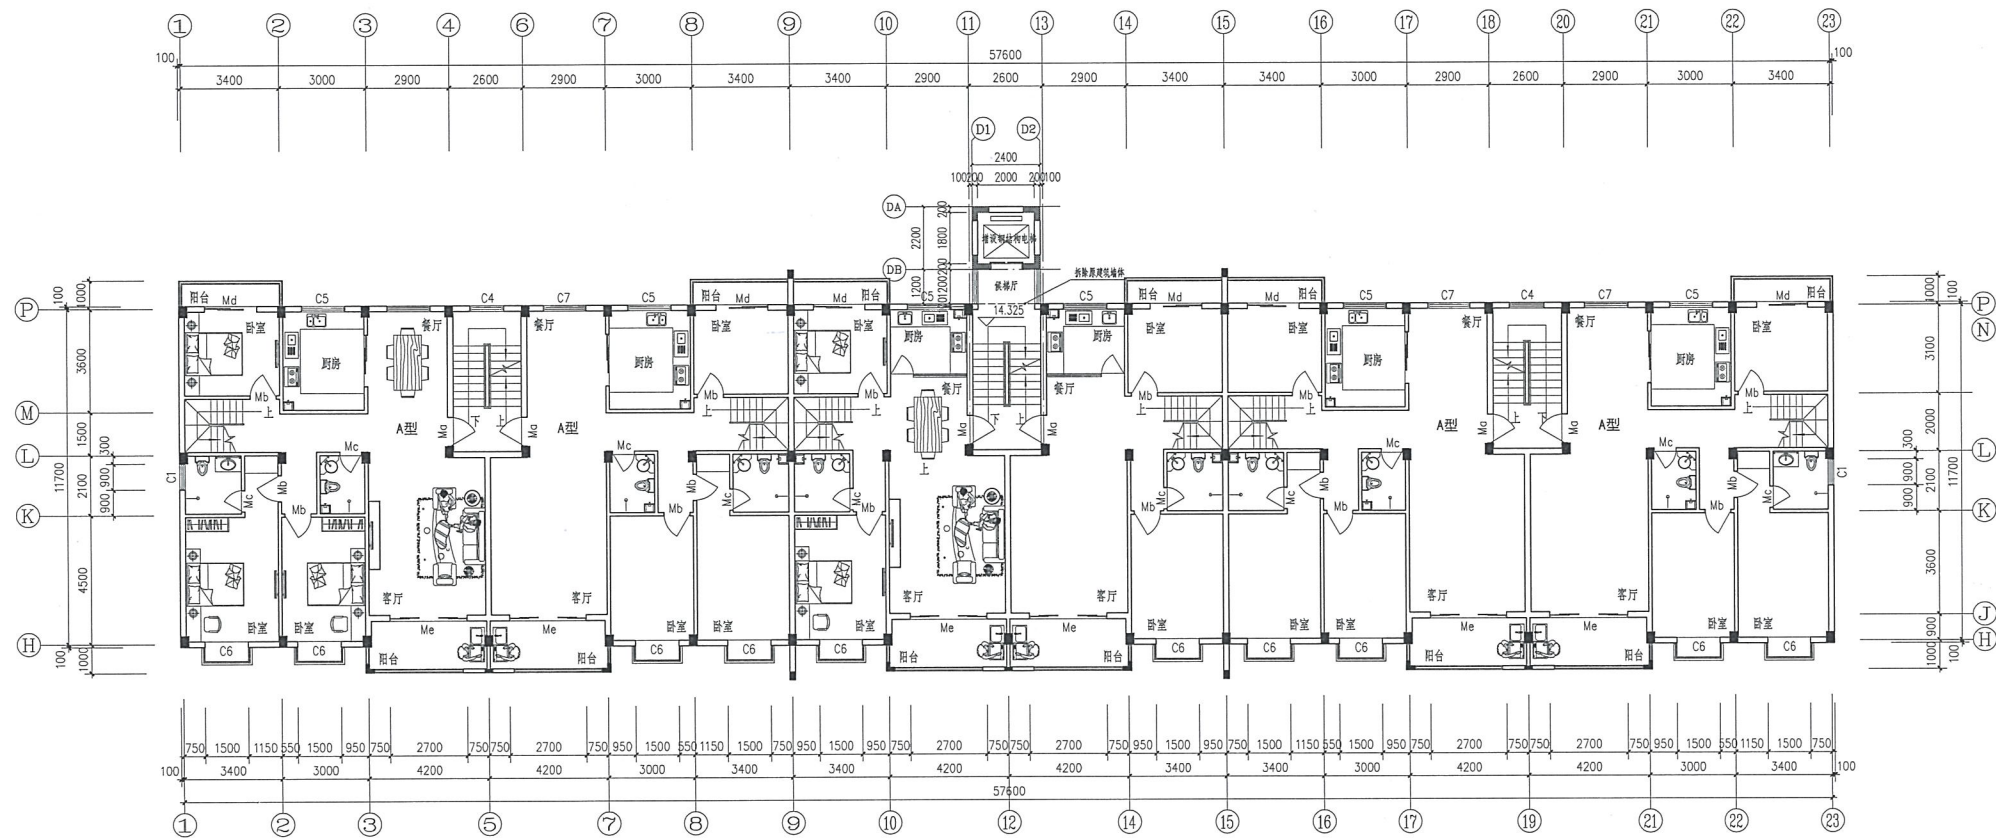

六层平面图

1:100

	实 名	签 名
	NAME	SIGNATURE
项目负责人	施美娟	
PROJECT CHIEF		
专业负责人	施美娟	
DISCIPLINE CHIEF		
设 计 人	卢志军	
DESIGNED BY		
注册(执业)章		

中华人民共和国一级注册建筑师

姓 名: 施美娟
注册号: 3300901-013
有效期至: 2027年03月

海德联创设计集团有限公司
建筑行业(建筑工程)甲级(有效期至2026年06月30日)
★ NO:A233009012
浙江省住房和城乡建设厅监制

竣工章

类 别	实 名	签 名
CATEGORY	NAME	SIGNATURE
审 定	陈明明	
APPROVED BY		
审 核	施美娟	
APPROVED BY		
校 对	周敏	
CHECKED BY		

海德联创设计集团有限公司
Haide Unite Construction Design Group Co., Ltd
建筑行业(建筑工程): 甲级
风景园林工程设计专项: 乙级
市政行业(给水工程): 乙级
市政行业(排水工程): 乙级
市政行业(道路工程): 乙级
市政行业(桥梁工程): 乙级
城 乡 规 划 编 制: 乙级
设计证书编号: A233009012

建设单位
The construction unit
连城县莲峰镇汇豪名城小区
18号楼2单元全体业主

项目名称
PROJECT
连城县莲峰镇汇豪名城小区
18号楼2单元增设电梯工程


子项名称
SUBPROJECT

图纸名称
DRAWING TITLE
六层平面图

阶 段	方 案	工 程 号	
版 本		子 项 号	
专 业	建 筑	日 期	2026.05
图 号	JS-05		

备注: 图纸版权归本公司所有。图纸签署齐全、加盖本公司出图章方可生效。

电	气
结	构
方	案
会	签
栏	

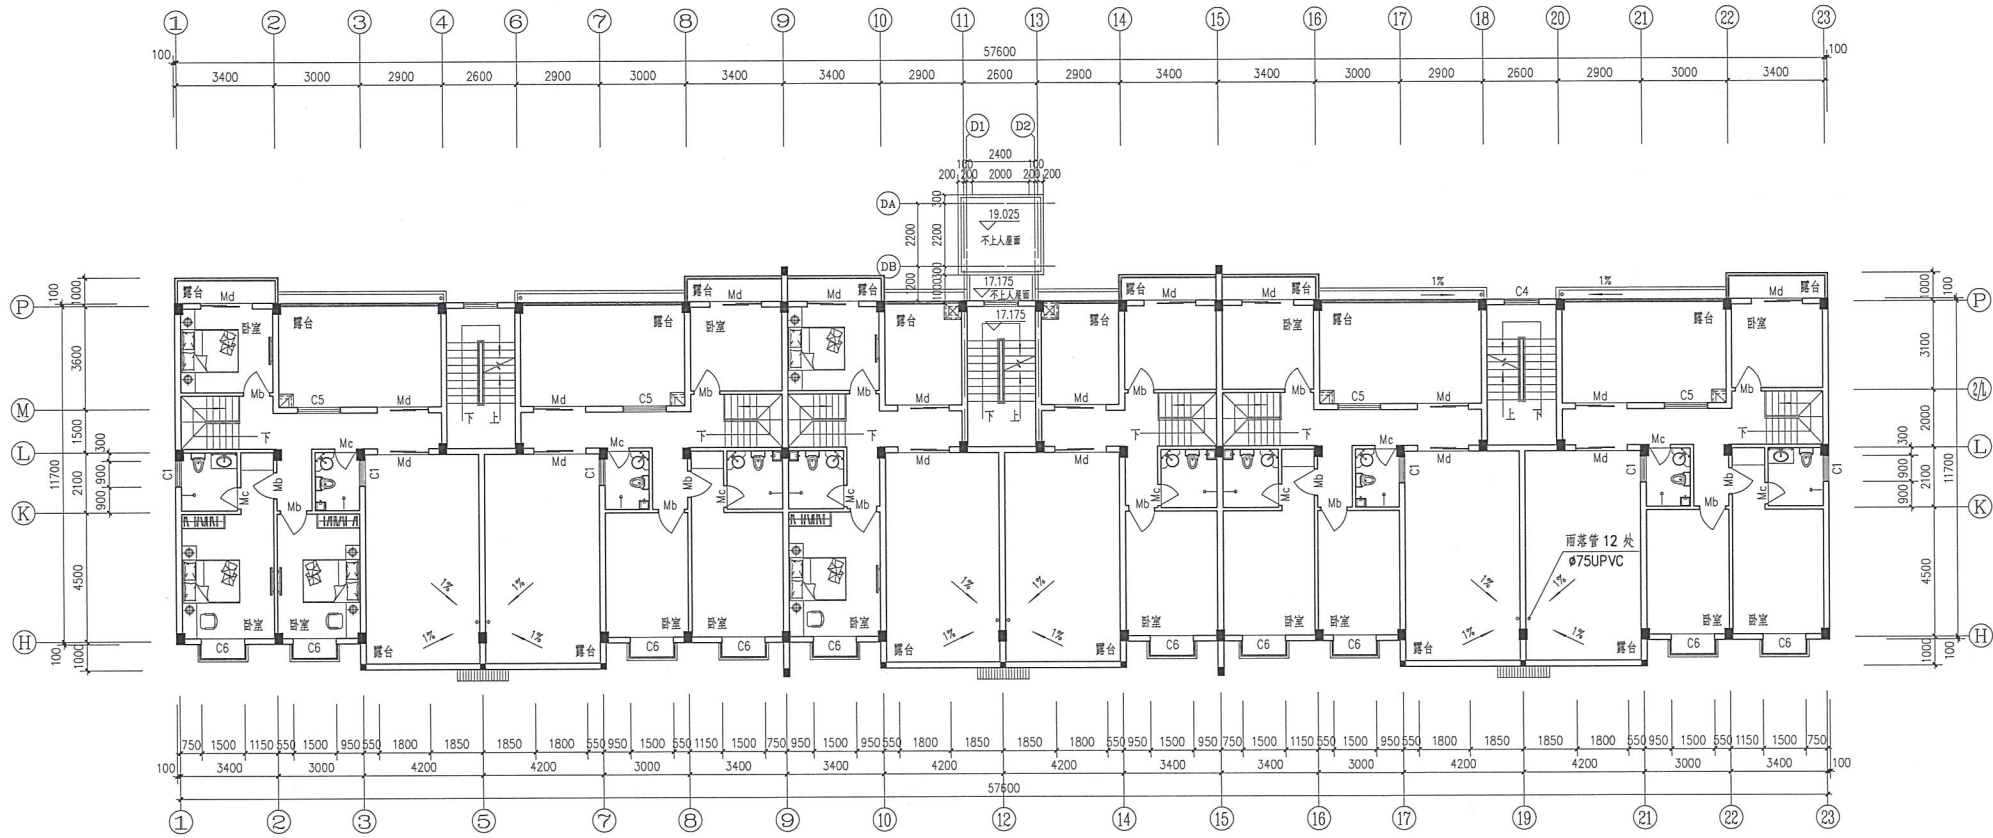

七层平面图
1:100

	实 名 NAME	签 名 SIGNATURE
项目负责人 PROJECT CHIEF	施美娟	施美娟
专业负责人 DISCIPLINE CHIEF	施美娟	施美娟
设 计 人 DESIGNED BY	卢志军	卢志军

注册(执业)章
中华人民共和国一级注册建筑师
姓 名: 施美娟
注册号: 3300901-013
有效期: 至2027年03月

海德联创意设计集团有限公司
建筑行业(建筑工程)甲级(有效期★N0:A233009012
至2026年06月30日)
浙江省住房和城乡建设厅监制

审图章

竣工章

类 别 CATEGORY	实 名 NAME	签 名 SIGNATURE
审 定 APPROVED BY	陈明明	陈明明
审 核 APPROVED BY	施美娟	施美娟
校 对 CHECKED BY	周敏	周敏

海德联创意设计集团有限公司
Haide Unite Construction Design Group Co., Ltd
建筑行业(建筑工程): 甲级
风景园林工程设计专项: 乙级
市政行业(给水工程): 乙级
市政行业(排水工程): 乙级
市政行业(道路工程): 乙级
市政行业(桥梁工程): 乙级
城 乡 规 划 编 制: 乙级
设计证书编号: A233009012

建设单位
The construction unit
连城县莲峰镇汇豪名城小区
18号楼2单元全体业主

项目名称
PROJECT
连城县莲峰镇汇豪名城小区
18号楼2单元增设电梯工程

子项名称
SUBPROJECT

图纸名称
DRAWING TITLE
七层平面图

阶 段	方 案	工 程 号	
版 本		子 项 号	
专 业	建 筑	日 期	2026.05
图 号	JS-06		

备注: 图纸版权归本公司所有。图纸签署齐全、加盖本公司出图章方可生效。

电	气
结	构
方	案
会	签
栏	
建	筑
给	排
水	水



33 ~ 1 轴立面图

实 名	签 名
NAME	SIGNATURE
项目负责人 PROJECT CHIEF	施美娟
专业负责人 DISCIPLINE CHIEF	施美娟
设 计 人 DESIGNED BY	卢志军

注册(执业)章

中华人民共和国一级注册建筑师
姓 名: 施美娟
注册号: 3300001 013
有效期至: 至2027年03月

海德联创意设计集团有限公司
建筑行业(建筑工程)甲级(有效期★NO:A233009012
至2026年06月30日)
浙江省住房和城乡建设厅监制

审图章

竣工章

类 别	实 名	签 名
CATEGORY	NAME	SIGNATURE
审 定 APPROVED BY	陈明明	
审 核 APPROVED BY	施美娟	
校 对 CHECKED BY	周敏	

海德联创意设计集团有限公司
Haide Unite Construction Design Group Co., Ltd
建筑行业(建筑工程): 甲级
风景园林工程设计专项: 乙级
市政行业(给水工程): 乙级
市政行业(排水工程): 乙级
市政行业(道路工程): 乙级
市政行业(桥梁工程): 乙级
城乡规划编制: 乙级
设计证书编号: A233009012

建设单位
The construction unit
连城县莲峰镇汇豪名城小区
18号楼2单元全体业主

项目名称
PROJECT
连城县莲峰镇汇豪名城小区
18号楼2单元增设电梯工程


子项名称
SUBPROJECT

图纸名称
DRAWING TITLE
立面图


阶 段	方 案	工 程 号	
版 本		子 项 号	
专 业	建 筑	日 期	2026.05
图 号	JS-07		

备注: 图纸版权归本公司所有。图纸签署齐全、加盖本公司出图章方可生效。

电	气
暖	通
结	构
给	排
水	水
方	案
建	筑
会	签
签	栏

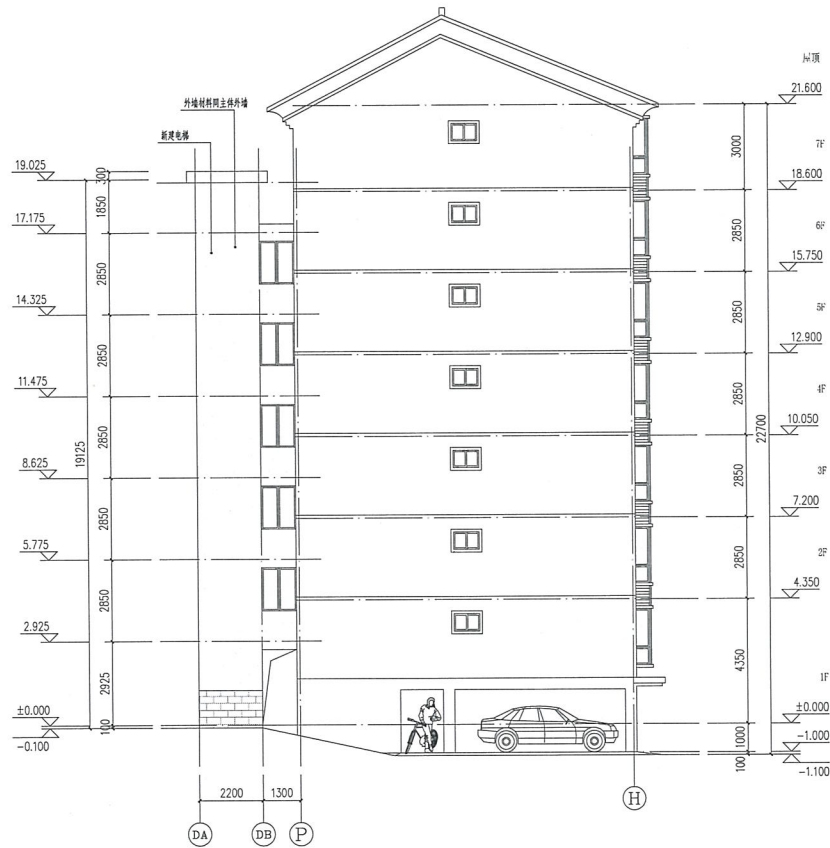

DA~H 轴立面图

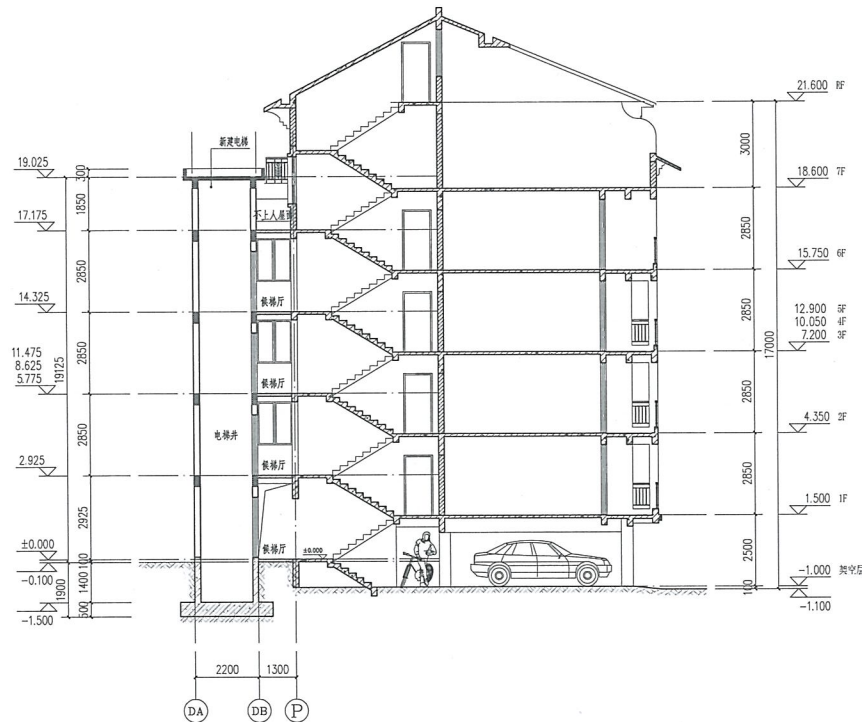

1-1剖面图

	实 名	签 名
	NAME	SIGNATURE
项目负责人	施美娟	施美娟
PROJECT CHIEF		
专业负责人	施美娟	施美娟
DISCIPLINE CHIEF		
设计人	卢志军	卢志军
DESIGNED BY		
注册(执业)章		

中华人民共和国一级注册建筑师

姓名: 施美娟
注册号: 3300901-013
有效期至: 2027年03月

出图章
海德联创设计集团有限公司
建筑行业(建筑工程)甲级(有效期至2026年06月30日) NO:A233009012
浙江省住房和城乡建设厅监制
审图章

竣工章

类 别	实 名	签 名
CATEGORY	NAME	SIGNATURE
审 定	陈明明	陈明明
APPROVED BY		
审 核	施美娟	施美娟
APPROVED BY		
校 对	周敏	周敏
CHECKED BY		

海德联创设计集团有限公司
Haide Unite Construction Design Group Co., Ltd
建筑行业(建筑工程): 甲级
风景园林工程设计专项: 乙级
市政行业(给水工程): 乙级
市政行业(排水工程): 乙级
市政行业(道路工程): 乙级
市政行业(桥梁工程): 乙级
城 乡 规 划 编 制: 乙级
设计证书编号: A233009012

建设单位
The construction unit
连城县莲峰镇汇豪名城小区
18号楼2单元全体业主

项目名称
PROJECT
连城县莲峰镇汇豪名城小区
18号楼2单元增设电梯工程

子项名称
SUBPROJECT

图纸名称
DRAWING TITLE
立面图
剖面图

阶 段	方 案	工 程 号	
版 本		子 项 号	
专 业	建 筑	日 期	2026.05
图 号	JS-08		

备注: 图纸版权归本公司所有。图纸签署齐全、加盖本公司出图章方可生效。