

贵州省建设工程设计出图专用章
中庚工程技术有限公司
资质等级范围: 电力行业乙级; 市政行业(燃气工程、
轨道交通工程除外)乙级; 建筑行业(建筑工程、人防工程)
专业乙级; 风景园林工程设计专项乙级。
资质证书编号: A252032215 有效期至: 2031年6月5日

中华人民共和国一级注册建筑师
姓 名: 李 振 乾
注册号: 5201222-017
有效期: 至2027年02月

总平面图 1:100

说明:
1、本工程设置3.6m×1.5m外部通道连接电梯(尺寸为2.4m×2.2m),
增设电梯占地面积5.28m², 通道占地面积5.64m², 总建筑面积65.16m²,
增设电梯井道高度22.6米, 电梯提升高度17.8米, 增设电梯井道结构
为钢结构。
2、本工程新增电梯后消防通道和建筑间距满足规范要求。



中庚工程
ZHONGGONG ENGINEERING TECHNOLOGY CO., LTD.

中庚工程技术有限公司
Zhonggong Engineering Technology Co., Ltd.

说明:

- 备注:
1. 本图未经我司设计之批准, 不得随意作任何修改、变动, 违者必究。
 2. 凡以比例尺表示之图, 一切应依图内数字所示为准。
 3. 本图所有涉及梁、柱、墙、板等结构专业设计内容, 必须具备专业资质设计单位或结构工程师签字后方可实施。
 4. 本图以最后更正之版本为准, 其它版本均作废。
 5. 本图须加盖本图章, 否则一律无效。

审	图	东	瑞	李
审	图	金	宇	金
项目	负责人	李	宇	金
专业	负责人	李	宇	金
校	对	李	宇	金
计	刘	宇	金	李
图	刘	宇	金	李

建设单位:

连城县北大街87号金叶小区B栋全体业主

项目名称:

连城县北大街87号金叶小区B栋增设电梯工程

子项目名称:

图例:

一层平面图

项目编号

专业

设计

日期

2026.4

JS-02

资质等级范围: 市政行业乙级; 建筑行业(人防工程、

建筑工程)乙级; 电力行业乙级; 风景园林

工程设计专项乙级。

资质证书编号: A352012222 有效期至: 2026年7月7日


注册建筑师姓名:

中华人民共和国一级注册建筑师

姓名: 李恒乾

注册号: 5201222-017

有效期: 至2027年02月

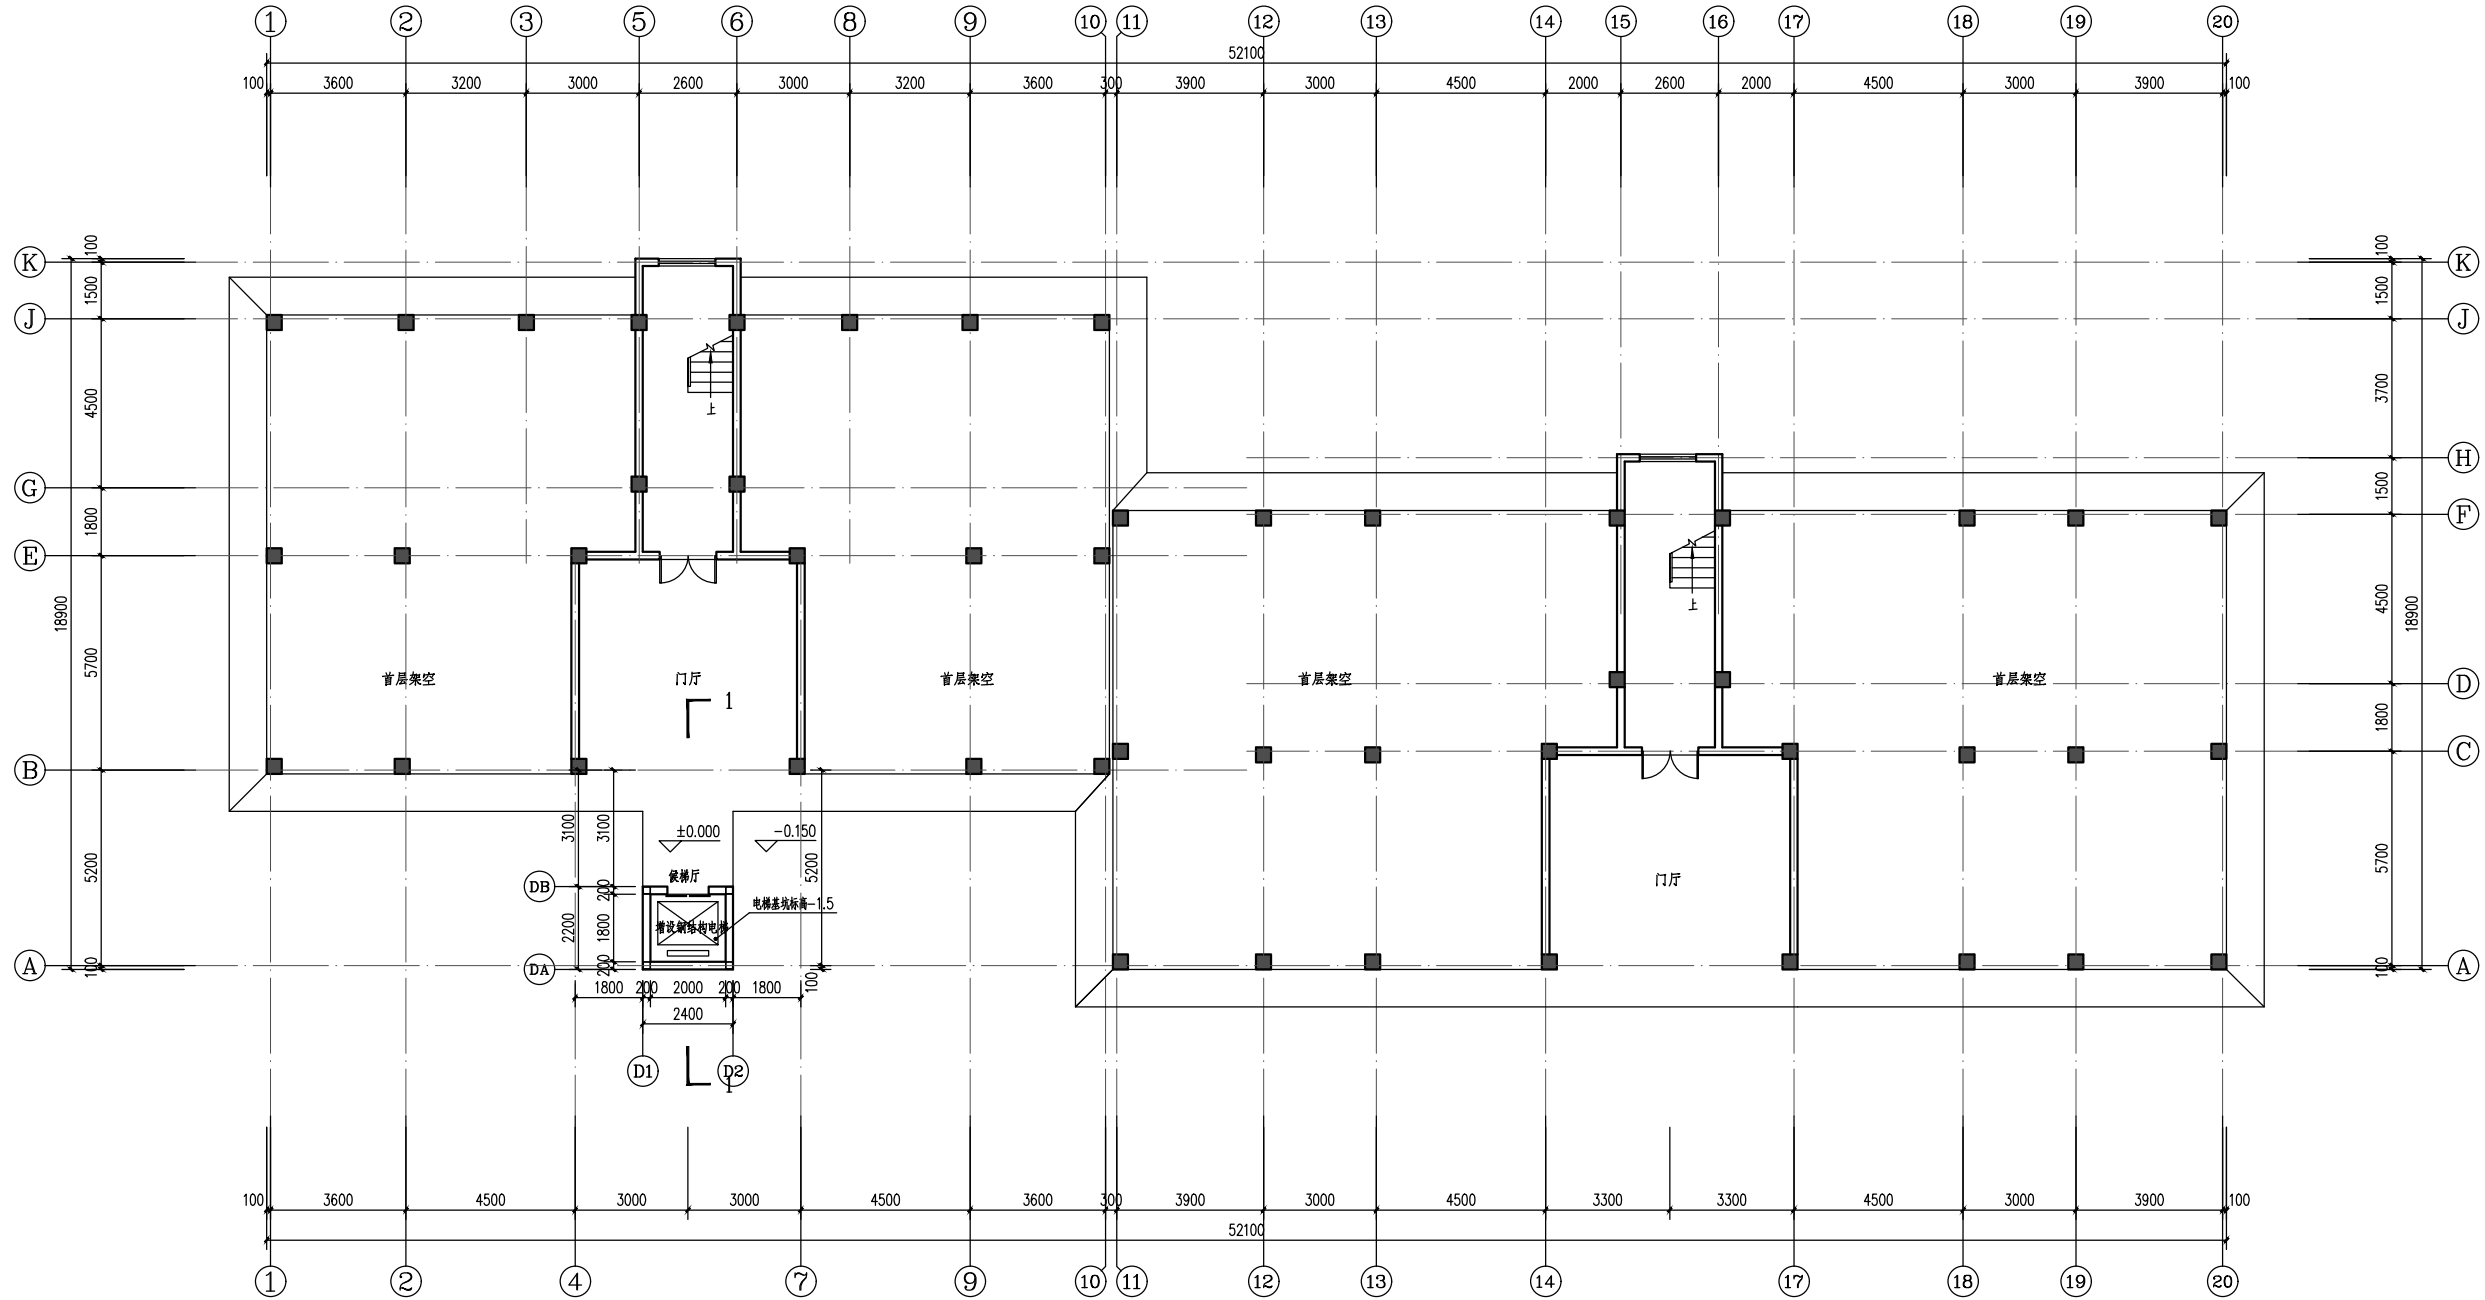

一层平面图 1:100

贵州省建设工程勘察设计出图专用章
中庚工程技术有限公司
资质等级范围: 市政行业乙级; 建筑行业(人防工程、
建筑工程)乙级; 电力行业乙级; 风景园林
工程设计专项乙级。

资质证书编号: A352012222 有效期至: 2026年7月7日

注册建筑师姓名:

中华人民共和国一级注册建筑师

姓名: 李恒乾

注册号: 5201222-017

有效期: 至2027年02月



中庚工程
ZHONGGONG ENGINEERING TECHNOLOGY CO., LTD.

中庚工程技术有限公司
Zhonggong Engineering Technology Co., Ltd.

说明:

- 备注:
1. 本图未经我司设计师之批准, 不得随意将任何部分翻印、改动, 违者必究。
 2. 凡以比例量度尺寸, 一切应依图中数字所示为准。
 3. 本图所有涉及梁、柱、砌土墙等构造结构专业设计均需具备专业资质设计单位或结构工程师复核无误后方可实施。
 4. 本图以最后更正之版本作实, 其它版本自动作废。
 5. 本图须加盖本院出图章, 否则一律无效。

审	图	东	瑞	
审	图	金	耀	
项目	负责人	李	振	
专业	负责人	李	振	
校	对	何	静	
设	计	刘	蓉	
绘	图	刘	蓉	

建设单位:

连城县北大东87号金叶小区B栋全体业主

项目名称:

连城县北大东87号金叶小区B栋增设电梯工程

子项名称:

图名:

二层平面图

项目	编号	专	业	建	筑
设计	日期	20	26	4	
图	号	JS	03		

贵州省建设工程设计出图专用章
中庚工程技术有限公司
资质等级范围: 市政行业乙级; 建筑行业(人防工程、建筑工程)乙级; 电力行业乙级; 风景园林工程设计专项乙级。

资质证书编号: A352012222 有效期至: 2026年7月7日


注册建筑师姓名:

中华人民共和国一级注册建筑师

姓名: 李恒乾

注册号: 5201222-017

有效期: 至2027年02月

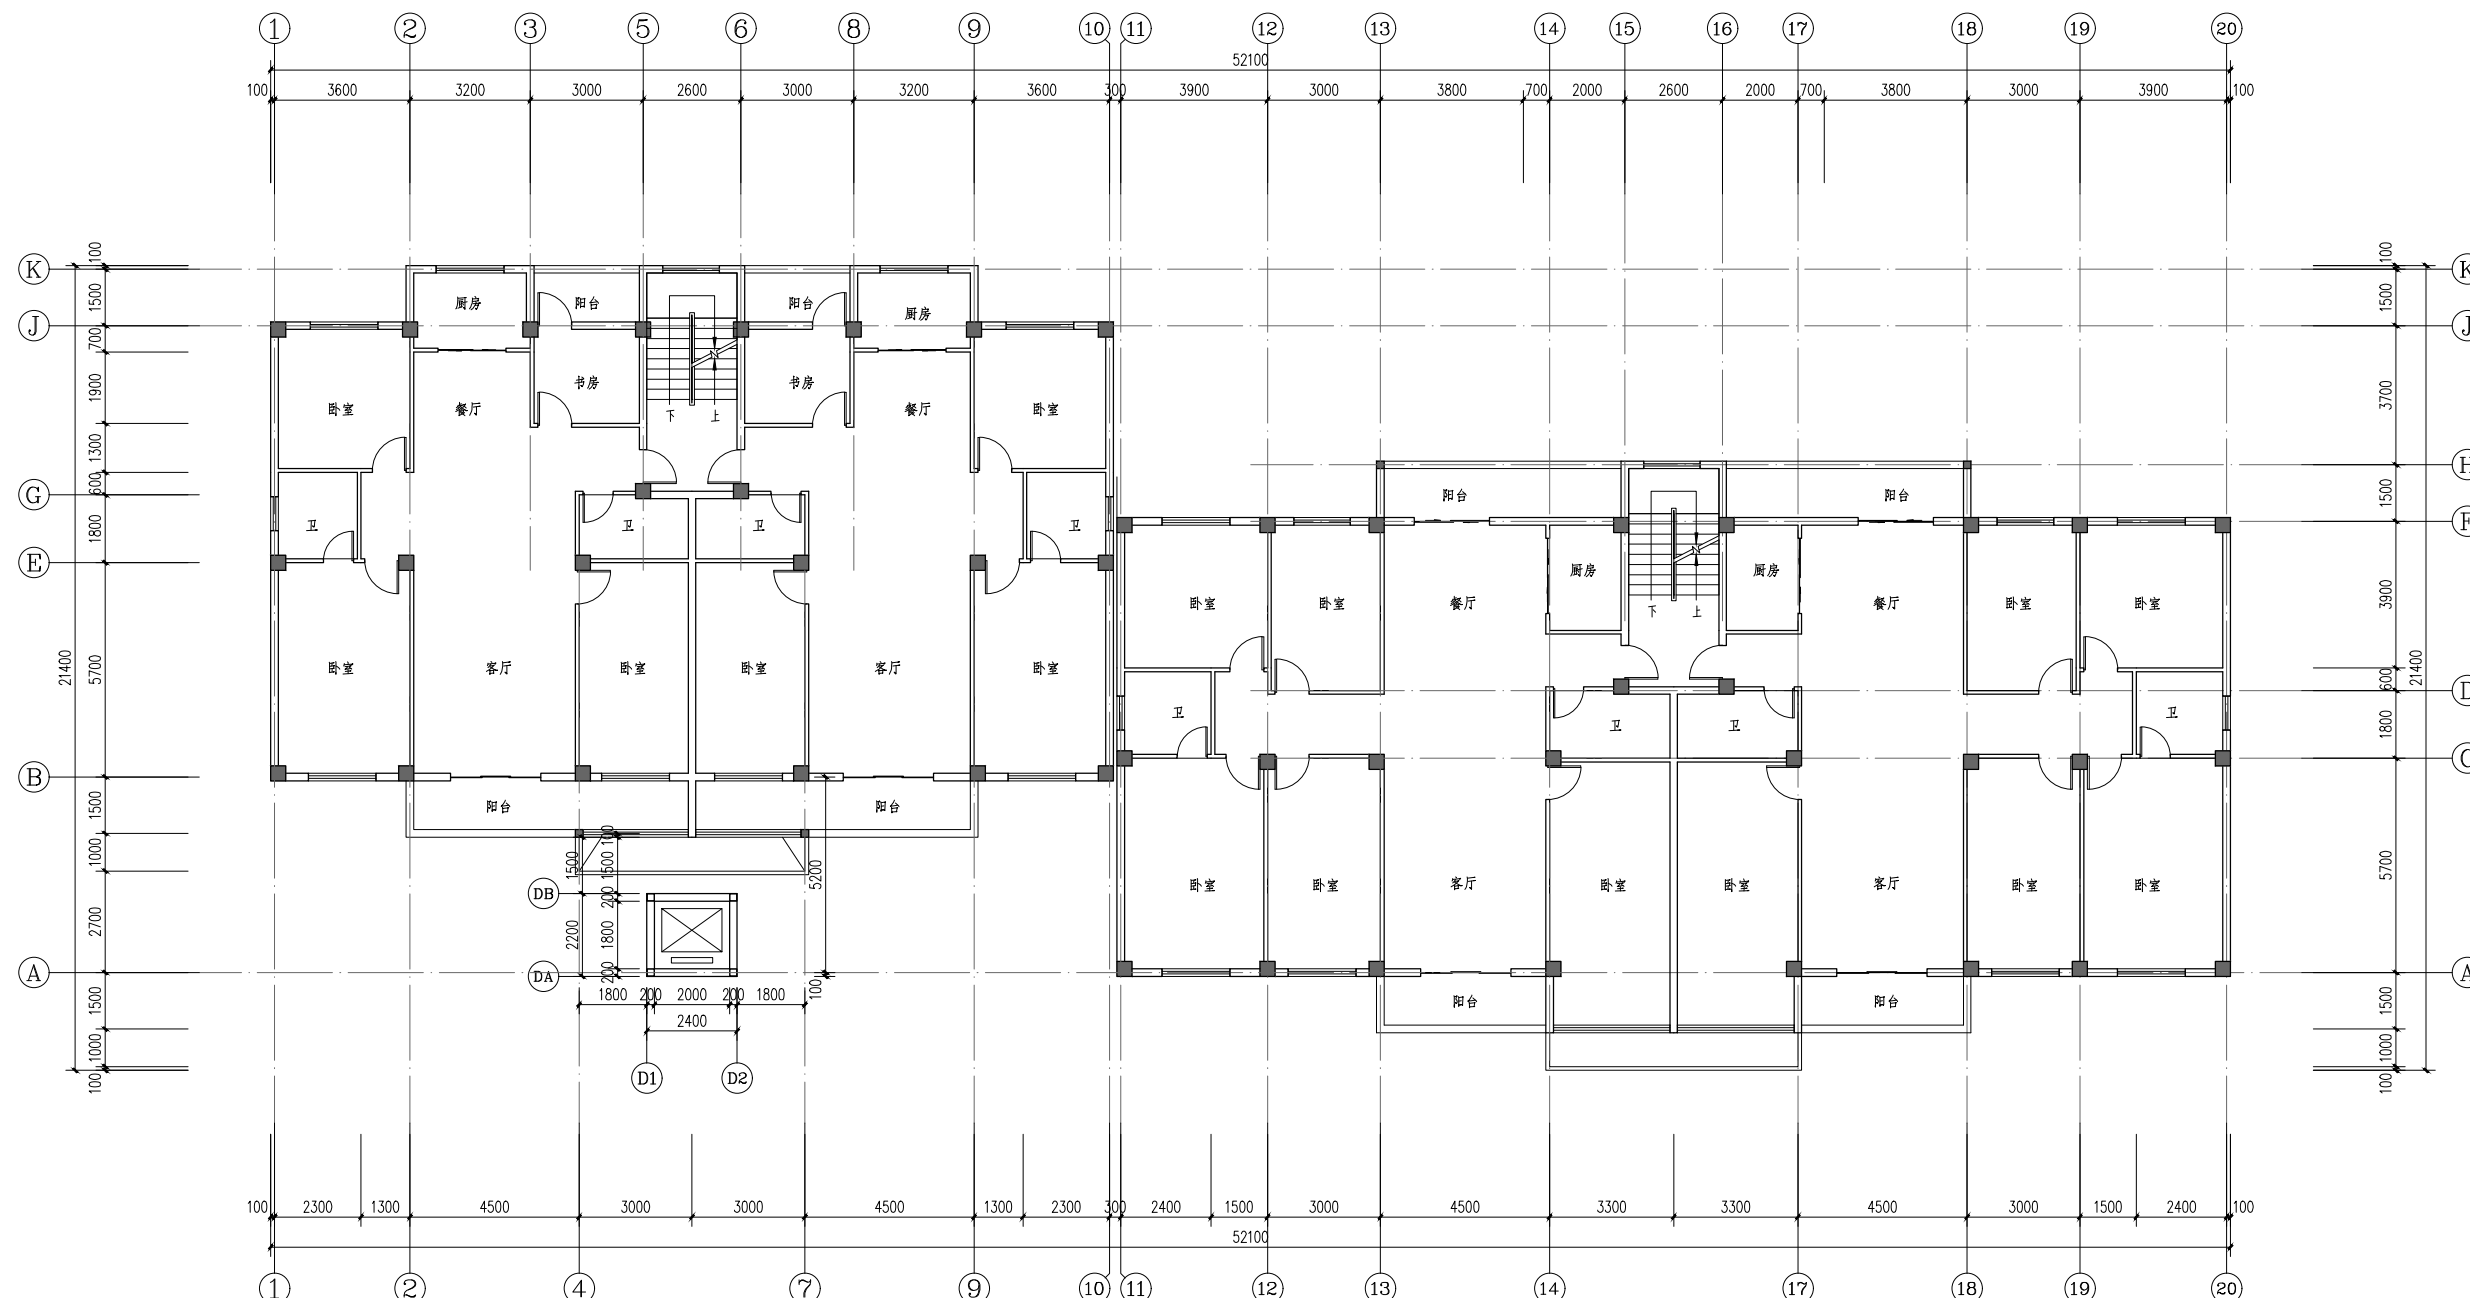

二层平面图 1:100

2.800



中庚工程
ZHONGGONG ENGINEERING TECHNOLOGY CO., LTD.

中庚工程技术有限公司
Zhonggong Engineering Technology Co., Ltd.

说明:

- 备注:
1. 本图未经我司设计师之批准, 不得随意将任何部分翻印、改动, 违者必究。
 2. 凡以比例量度尺寸, 一切应依图内数字所示为准。
 3. 本图所有涉及梁、柱、砌土墙等构造结构专业设计均需具备专业资质设计单位或结构工程师复核无误后方可实施。
 4. 本图以最后更正之版本为准, 其它版本自动作废。
 5. 本图须加盖本图出图章, 否则一律无效。

审	对	东	瑞	
审	制	金	耀	
项目负责人	李	振	乾	
专业负责人	李	振	乾	
校	对	何	静	
设	计	刘	蓉	
绘	图	刘	蓉	

建设单位:

连城县北大路87号金叶小区B栋全体业主

项目名称:

连城县北大路87号金叶小区B栋增设电梯工程

子项名称:

图名:

三~七层平面图
屋顶平面图


项目编号	专	建
专	业	建
设计阶段	初	审
日期	2026.4	
图号	JS-04	

贵州省建设工程设计出图专用章
中庚工程技术有限公司
资质等级范围: 市政行业乙级; 建筑行业(人防工程、建筑工程)乙级; 电力行业乙级; 风景园林工程设计专项乙级。

资质证书编号: A352012222 有效期至: 2026年7月7日


注册建筑师姓名:

中华人民共和国一级注册建筑师
姓名: 李振乾
注册号: 5201222-017
有效期: 至2027年02月

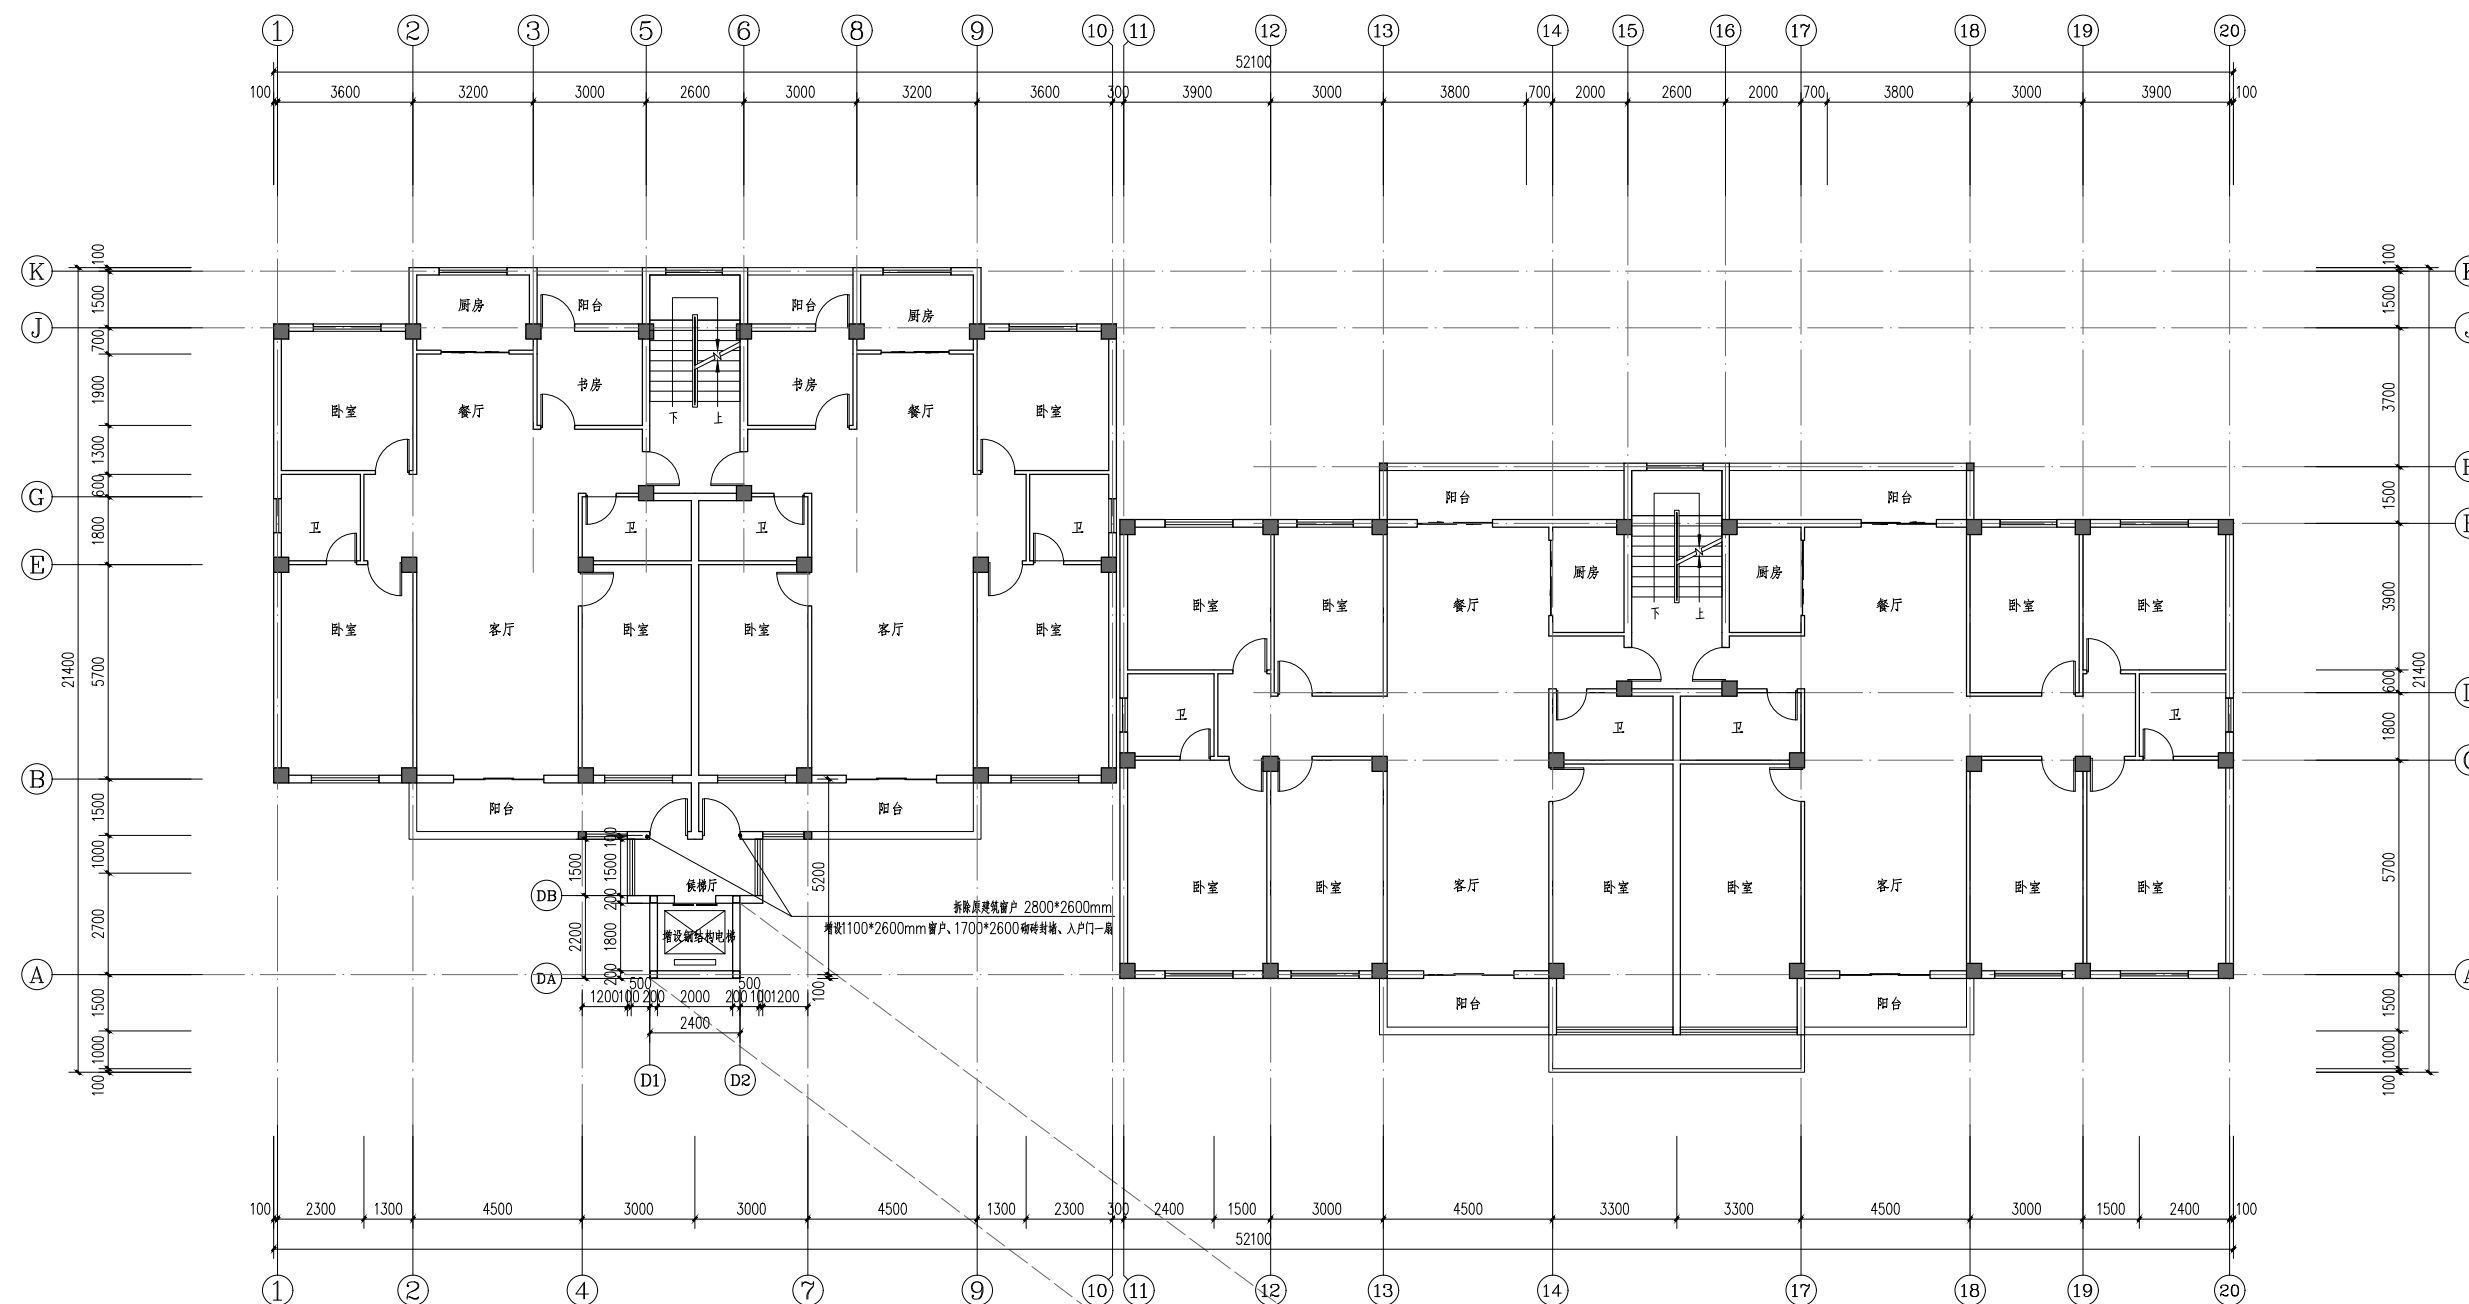

三~七层平面图 1:100

(17.800)
(14.800)
(11.800)
(8.800)
(5.800)

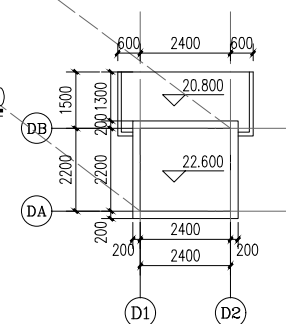

屋顶平面图 1:100



中庚工程技术有限公司
Zhonggong Engineering Technology Co., Ltd.

说明:

- 备注:
1. 本图未经我司设计师之批准, 不得随意将任何部分翻印、改动, 违者必究。
 2. 凡以比例量度尺寸, 一切应依图中数字所示为准。
 3. 本图所有涉及梁、柱、砌土墙等构造结构专业设计均需具备专业资质设计单位或结构工程师审核无误后方可实施。
 4. 本图以最后更正之版本为准, 其它版本自动作废。
 5. 本图须加盖本图出图章, 否则一律无效。

审	定	东	瑞	
审	核	金	耀	宁
项目负责人		李	振	乾
专业负责人		李	振	乾
校	对	何	静	
设	计	刘	蓉	
绘	图	刘	蓉	

建设单位:

连城县北大路87号金叶小区B栋全体业主

项目名称:

连城县北大路87号金叶小区B栋增设电梯工程

子项名称:

图名:

立面图
1-1剖面图


项目编号		
专业	建筑	结构
设计	李振乾	何静
校核	刘蓉	刘蓉
审核	金耀宁	东瑞
批准	东瑞	

贵州省建设工程设计出图专用章
中庚工程技术有限公司
资质等级范围: 市政行业乙级; 建筑行业(人防工程、建筑工程)乙级; 电力行业乙级; 风景园林工程设计专项乙级。


资质证书编号: A352012222 有效期至: 2026年7月7日

注册建筑师姓名:


中华人民共和国一级注册建筑师
姓名: 李振乾
注册号: 5201222-017
有效期: 至2027年02月

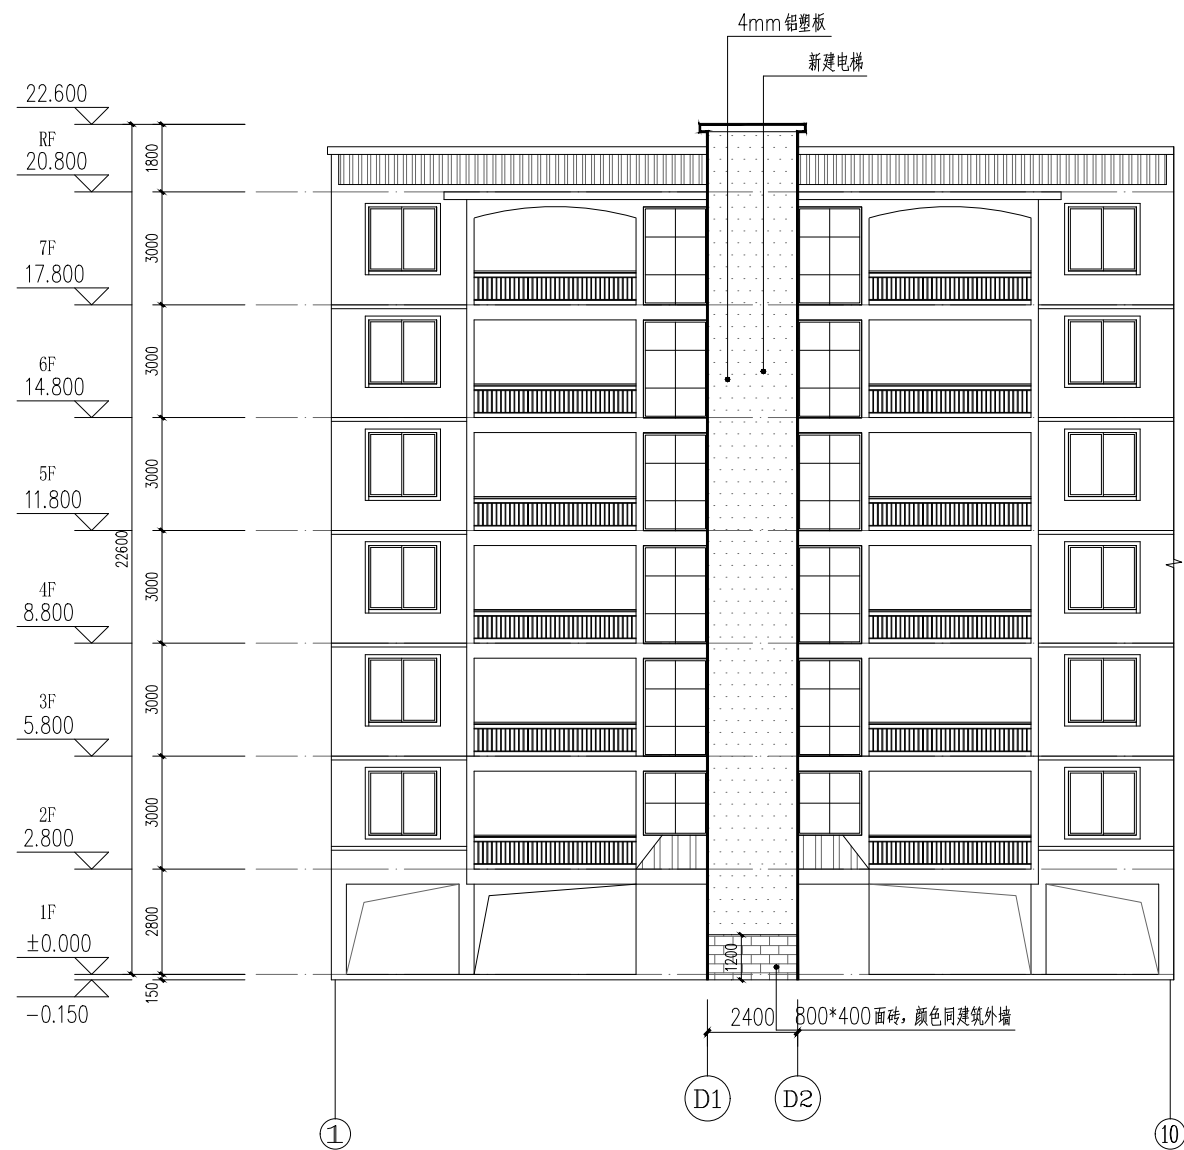

正立面图 1:100

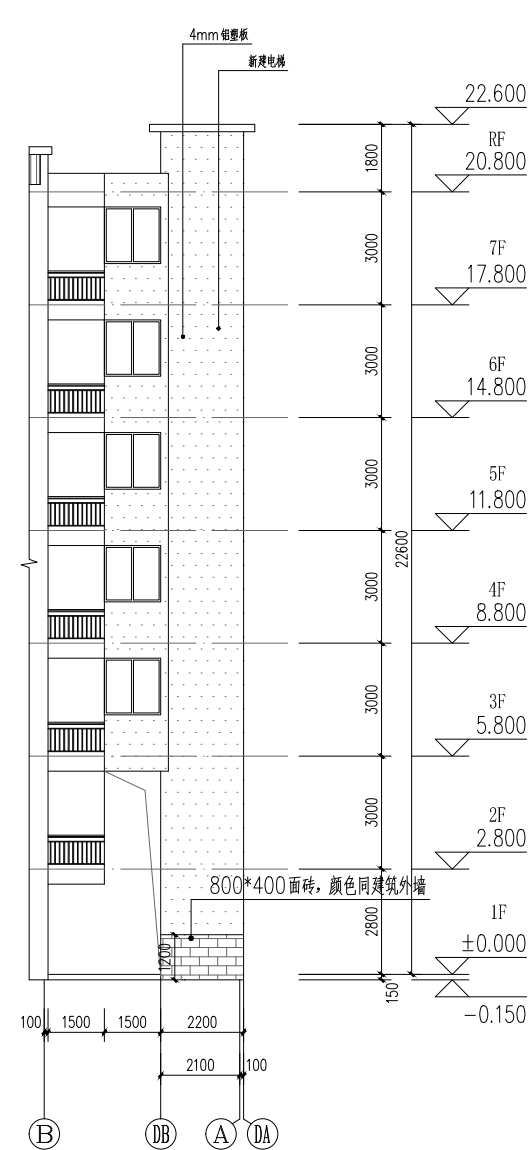

侧立面图 1:100

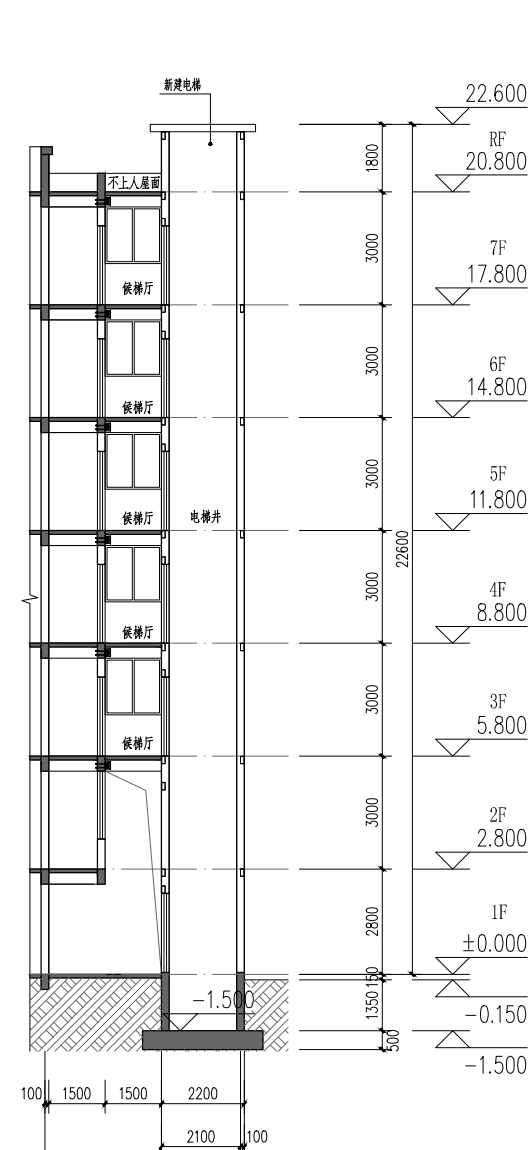

1-1剖面图 1:100