


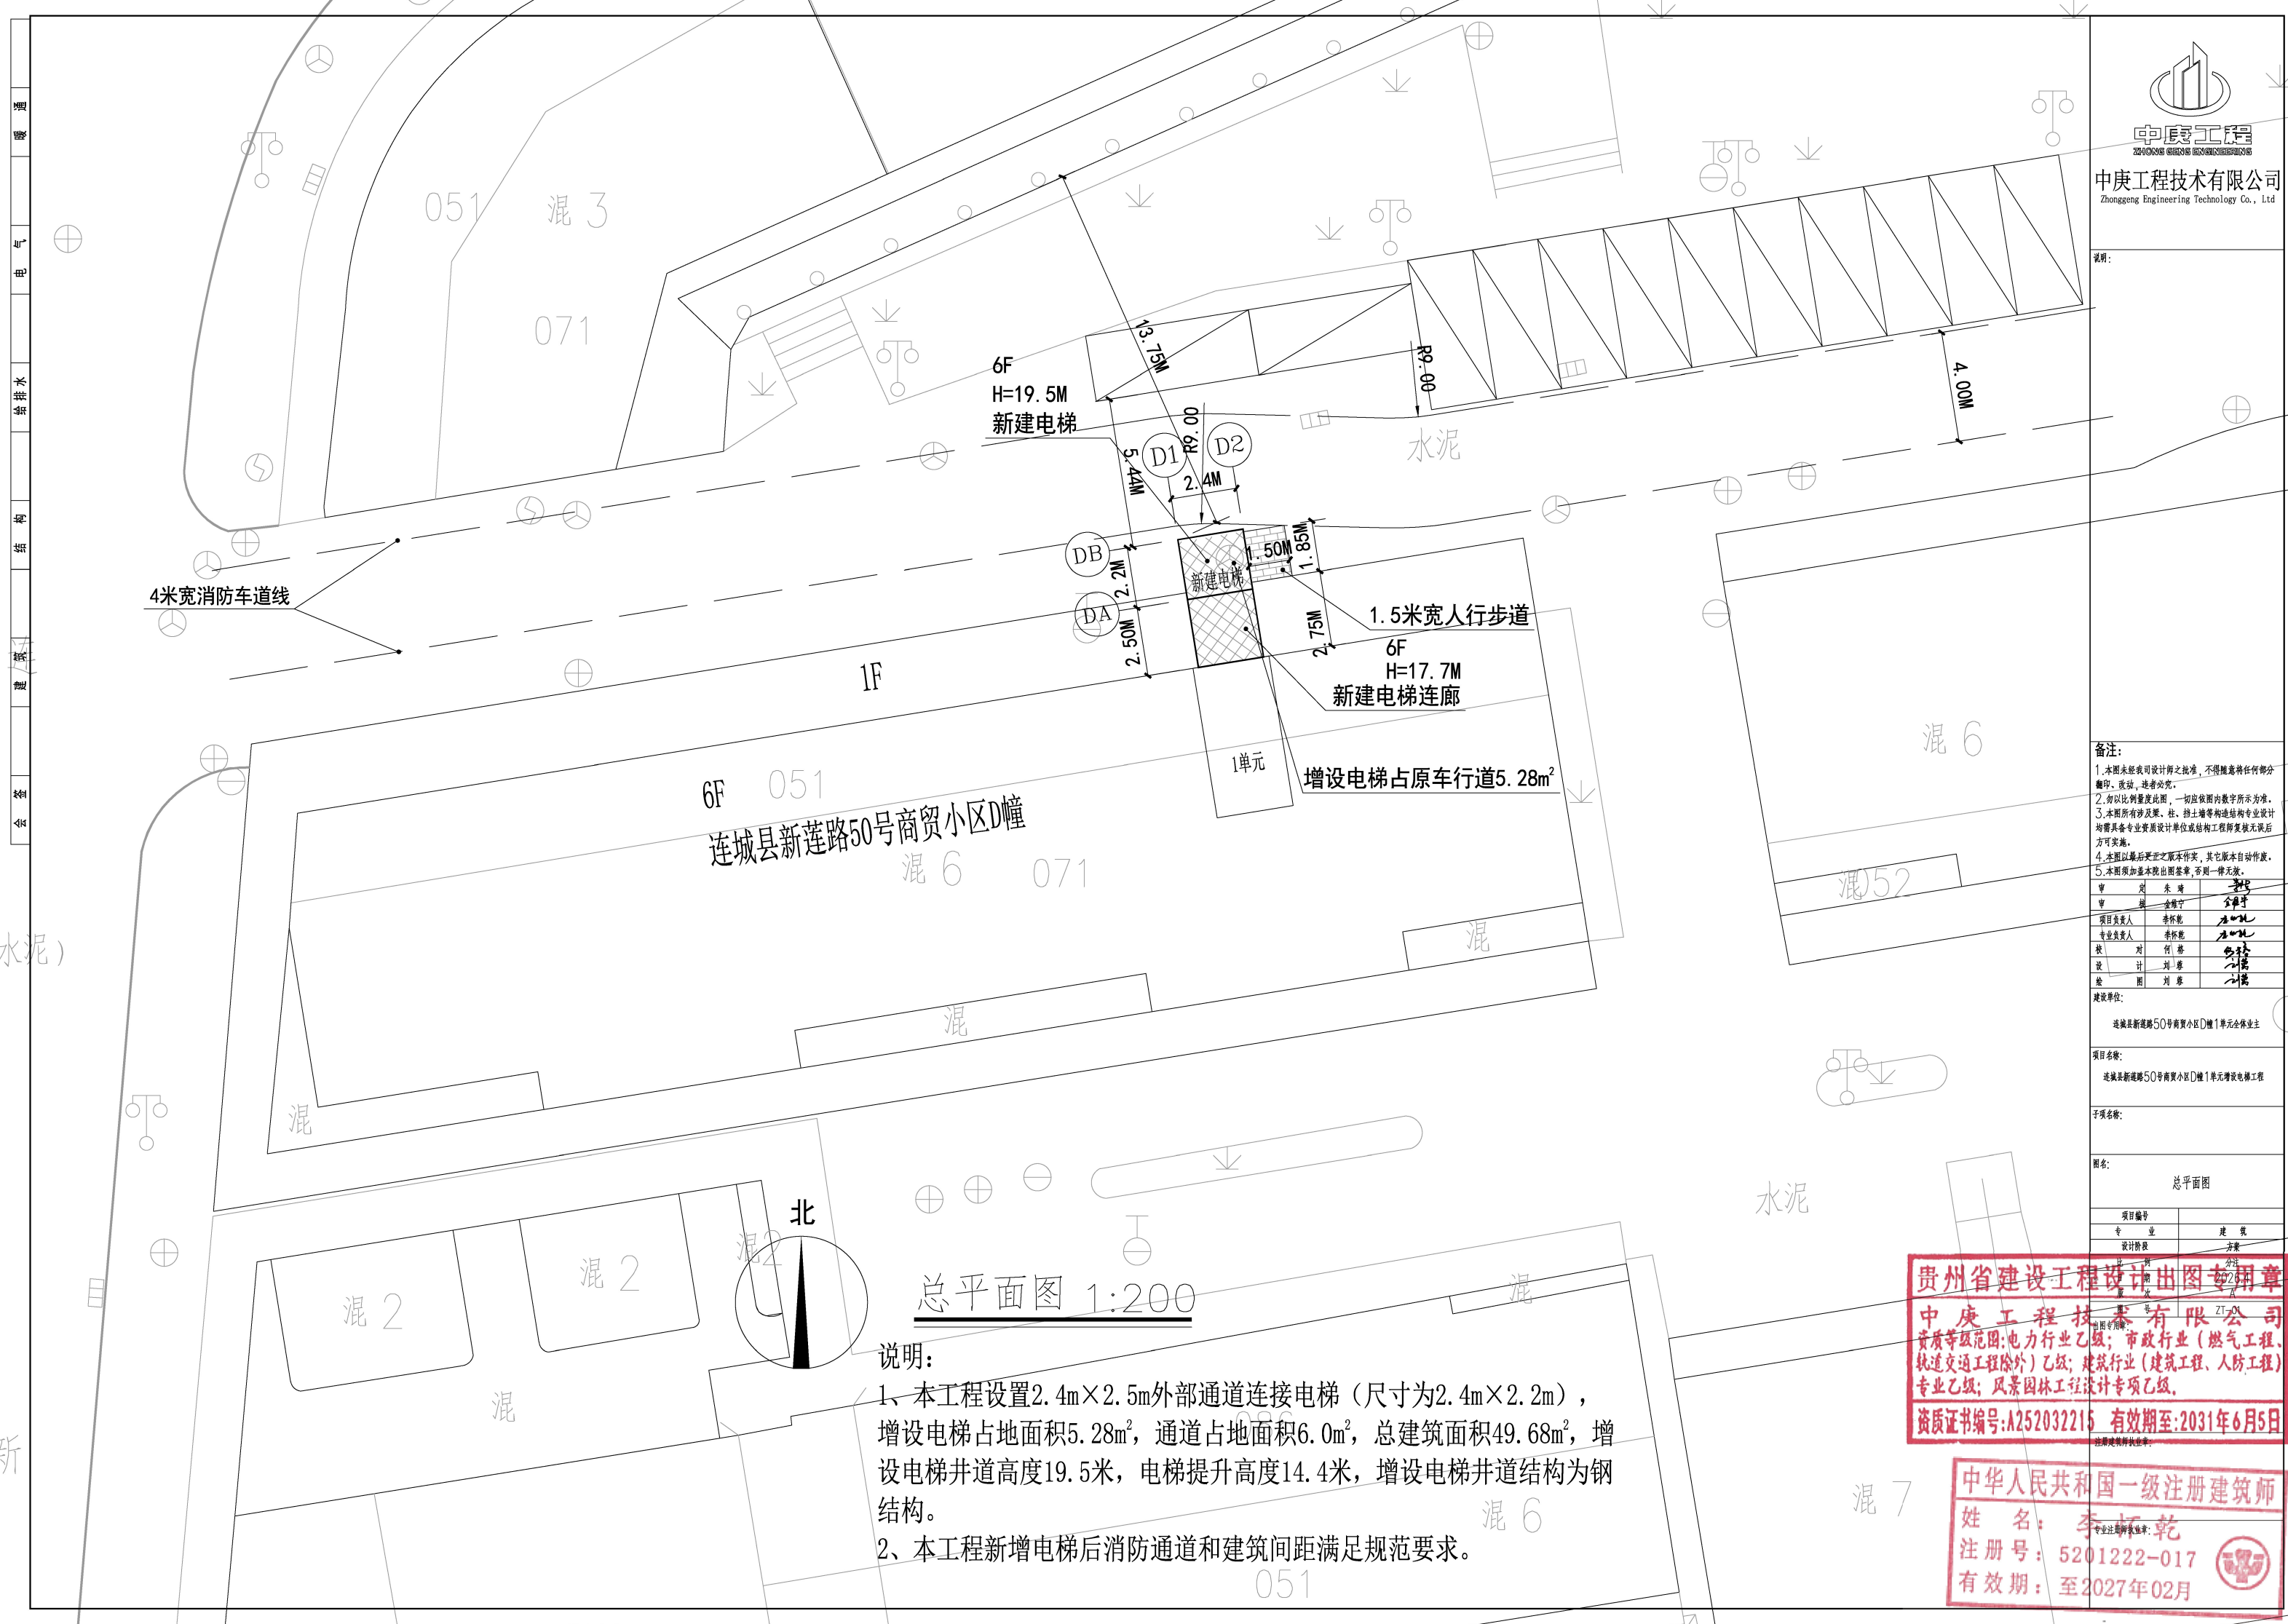

说明:

备注:
1. 本图未经我司设计师之批准, 不得随意将任何部分
翻印、或站、违者必究。
2. 如以比例量度此图, 一切应依图内数字所示为准。
3. 本图所有涉及梁、柱、挡土墙等构造物专业设计
均需具备专业资质设计单位或结构工程师复核无误后
方可实施。
4. 本图以最后更正之版本为准, 其它版本自动作废。
5. 本图须加盖本院出图印章, 否则一律无效。

审	对	朱	靖	全	字	
审	对	金	楠	宁	全	字
项目负责人	李	怀	乾	全	字	
专业负责人	李	怀	乾	全	字	
核	对	何	彬	全	字	
设	计	刘	廖	全	字	
绘	图	刘	廖	全	字	

建设单位:
连城县新莲路50号商贸小区D幢1单元全体业主

项目名称:
连城县新莲路50号商贸小区D幢1单元增设电梯工程

子项目名称:

图名:
总平面图

项目编号	专业	建	筑
设计阶段	分	注	方

贵州省建设工程设计出图专用章
中庚工程技术有限公司
资质等级范围: 电力行业乙级; 市政行业(燃气工程、
轨道交通工程除外)乙级; 建筑行业(建筑工程、人防工程)
专业乙级; 风景园林工程设计专项乙级。
资质证书编号: A252032215 有效期至: 2031年6月5日

中华人民共和国一级注册建筑师
姓名: 李怀乾
注册号: 5201222-017
有效期: 至2027年02月

总平面图 1:200

说明:
1、本工程设置2.4m×2.5m外部通道连接电梯(尺寸为2.4m×2.2m), 增设电梯占地面积5.28m², 通道占地面积6.0m², 总建筑面积49.68m², 增设电梯井道高度19.5米, 电梯提升高度14.4米, 增设电梯井道结构为钢结构。
2、本工程新增电梯后消防通道和建筑间距满足规范要求。



中庚工程技术有限公司
Zhonggeng Engineering Technology Co., Ltd

说明:

- 备注:
1. 本图未经我司设计师之批准, 不得随意将任何部分翻印、改动, 违者必究。
 2. 凡以比例量度此图, 一切应依图内数字所示为准。
 3. 本图所有涉及梁、柱、墙、板等构造均须符合现行国家规范, 且须经专业设计人员审核后方可实施。
 4. 本图以最后更正之版本为准, 其它版本均作废。
 5. 本图须加盖本图章, 否则一律无效。

审 计	朱 靖	李 乾
审 核	金 宁	李 乾
项目设计人	李 乾	李 乾
专业负责人	李 乾	李 乾
校 对	何 静	李 乾
设 计	何 静	李 乾
绘 图	何 静	李 乾

建设单位:
连城县新楼50号南翼小D幢1单元全体业主

项目名称:
连城县新楼50号南翼小D幢1单元增设电梯工程


子项名称:

图名:
南翼小D幢1单元一层平面图

项目编号	专 业	建 筑
设计阶段	方 案	方 案

贵州省建设工程设计出图专用章
中庚工程技术有限公司
资质等级范围: 电力行业乙级; 市政行业(燃气工程、轨道交通工程除外)乙级; 建筑行业(建筑工程、人防工程)专业乙级; 风景园林工程设计专项乙级。
资质证书编号: A252032215 有效期至: 2031年6月5日

中华人民共和国一级注册建筑师
姓 名: 李 乾
注册号: 5201222-017
有效期: 至2027年02月

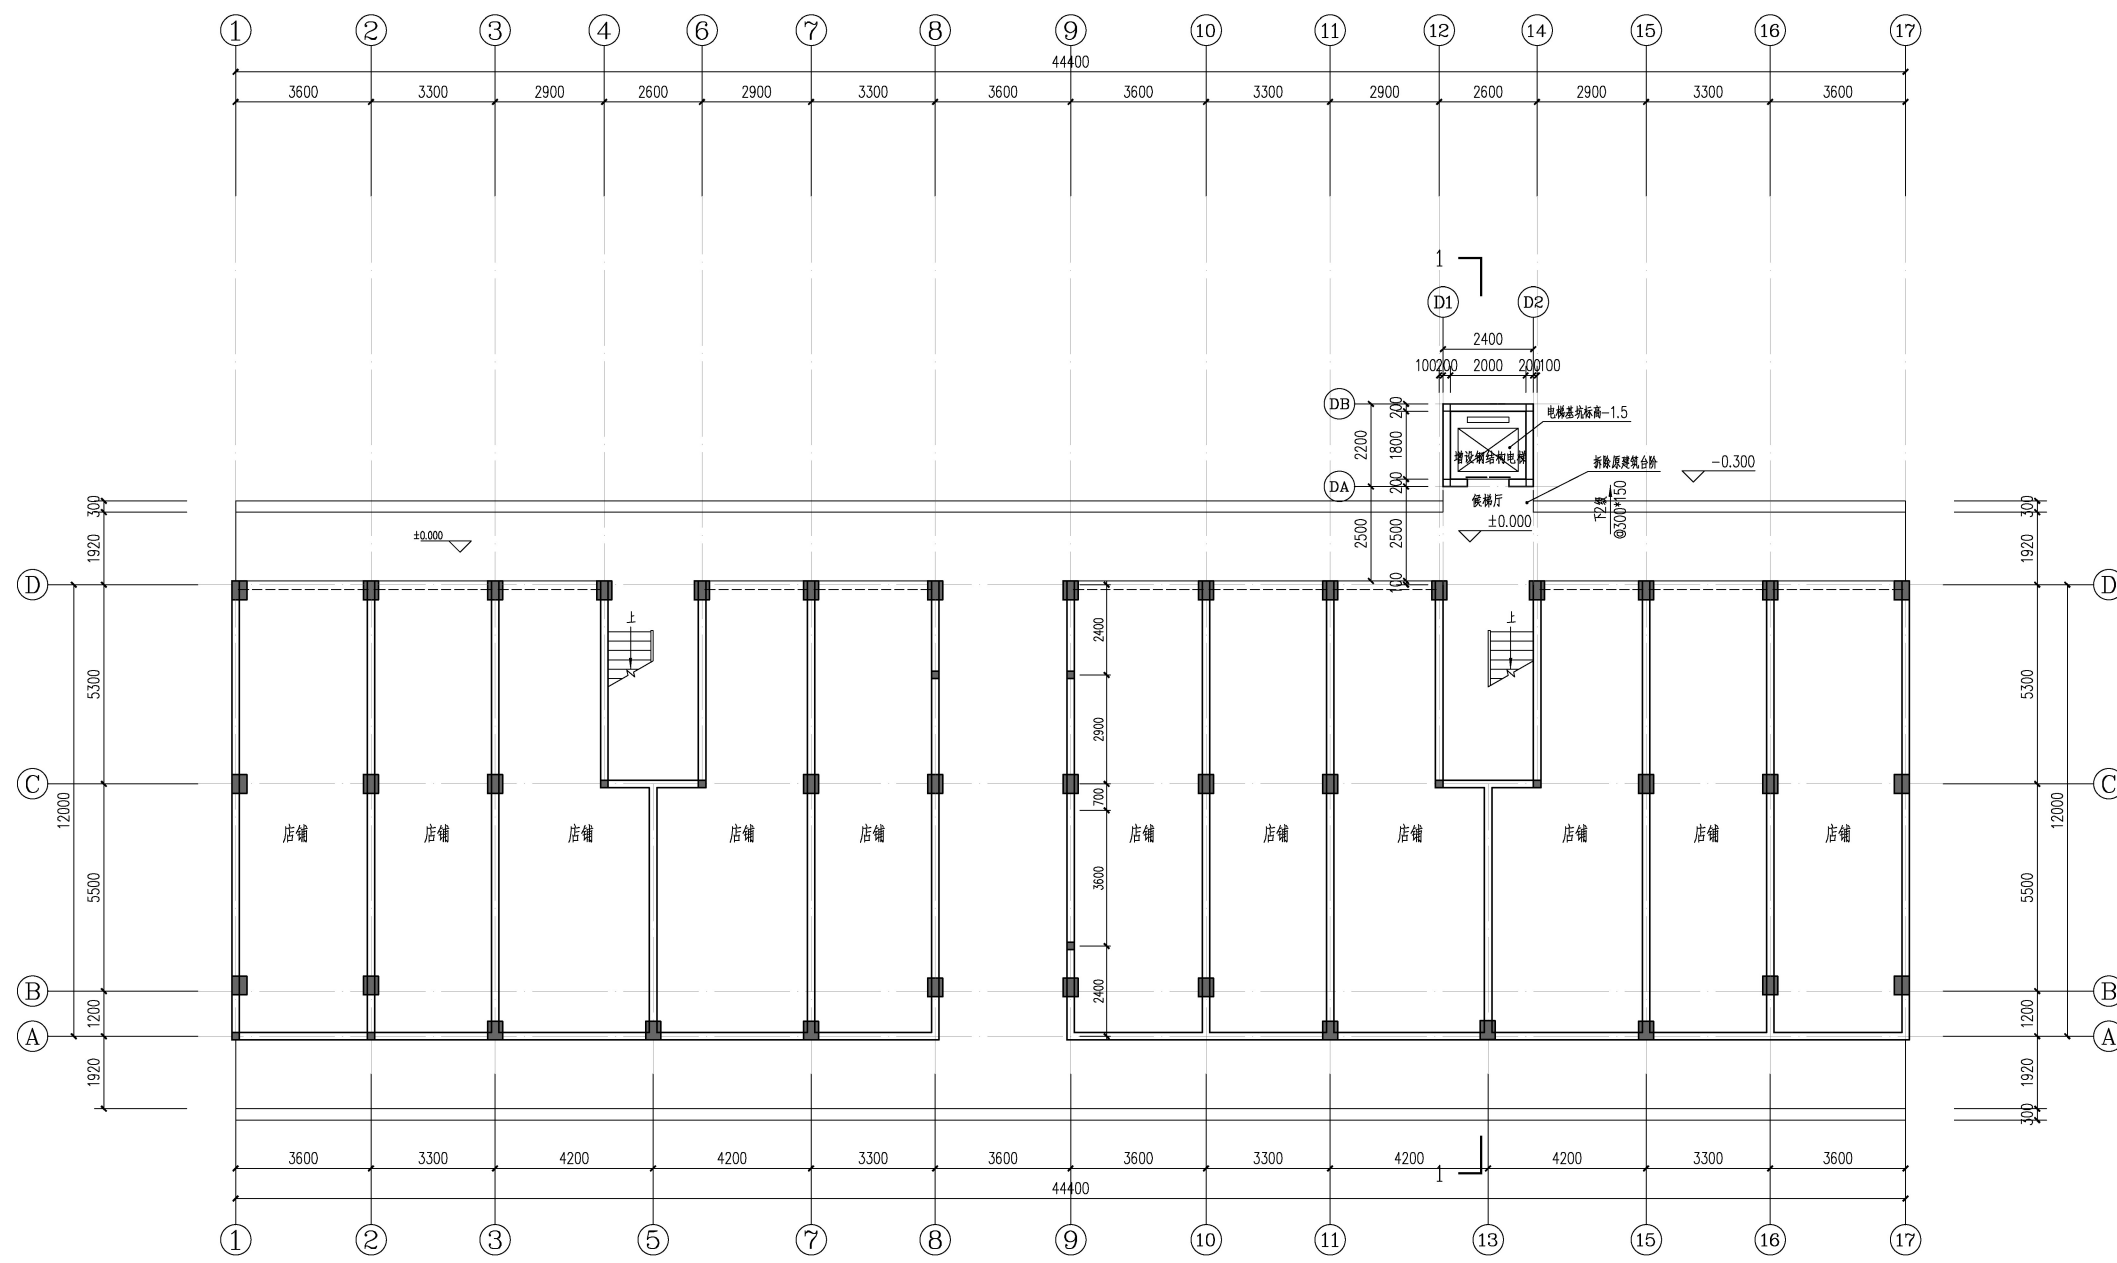

一层平面图 1:100



中庚工程技术有限公司
Zhonggeng Engineering Technology Co., Ltd

说明:

- 备注:
1. 本图未经我司设计师之批准, 不得随意将任何部分复印、改动, 违者必究。
 2. 比例尺: 1:100, 一切应依图内数字所示为准。
 3. 本图所有涉及梁、柱、墙、板等构造详图专业设计均需具备专业资质设计单位或结构工程师复核无误后方可实施。
 4. 本图以最后更正之版本为准, 其它版本自动作废。
 5. 本图须加盖本图出图章, 否则一律无效。

审 核	朱 峰	李 乾
审 核	金 宁	李 乾
项目负责人	李 乾	李 乾
专业负责人	李 乾	李 乾
校 对	何 峰	李 乾
设 计	何 峰	李 乾
绘 图	何 峰	李 乾

建设单位:
连城县新福源50号商厦小区D1单元全体业主

项目名称:
连城县新福源50号商厦小区D1单元增设电梯工程


子项名称:

图名:
商厦小区D1单元二层平面图

项目编号	2026
专业	建筑
设计阶段	方案

贵州省建设工程设计出图专用章
中庚工程技术有限公司
资质等级范围: 电力行业乙级; 市政行业(燃气工程、轨道交通工程除外)乙级; 建筑行业(建筑工程、人防工程)专业乙级; 风景园林工程设计专项乙级。
资质证书编号: A252032215 有效期至: 2031年6月5日

中华人民共和国一级注册建筑师
姓 名: 李 乾
注册号: 5201222-017
有效期: 至2027年02月

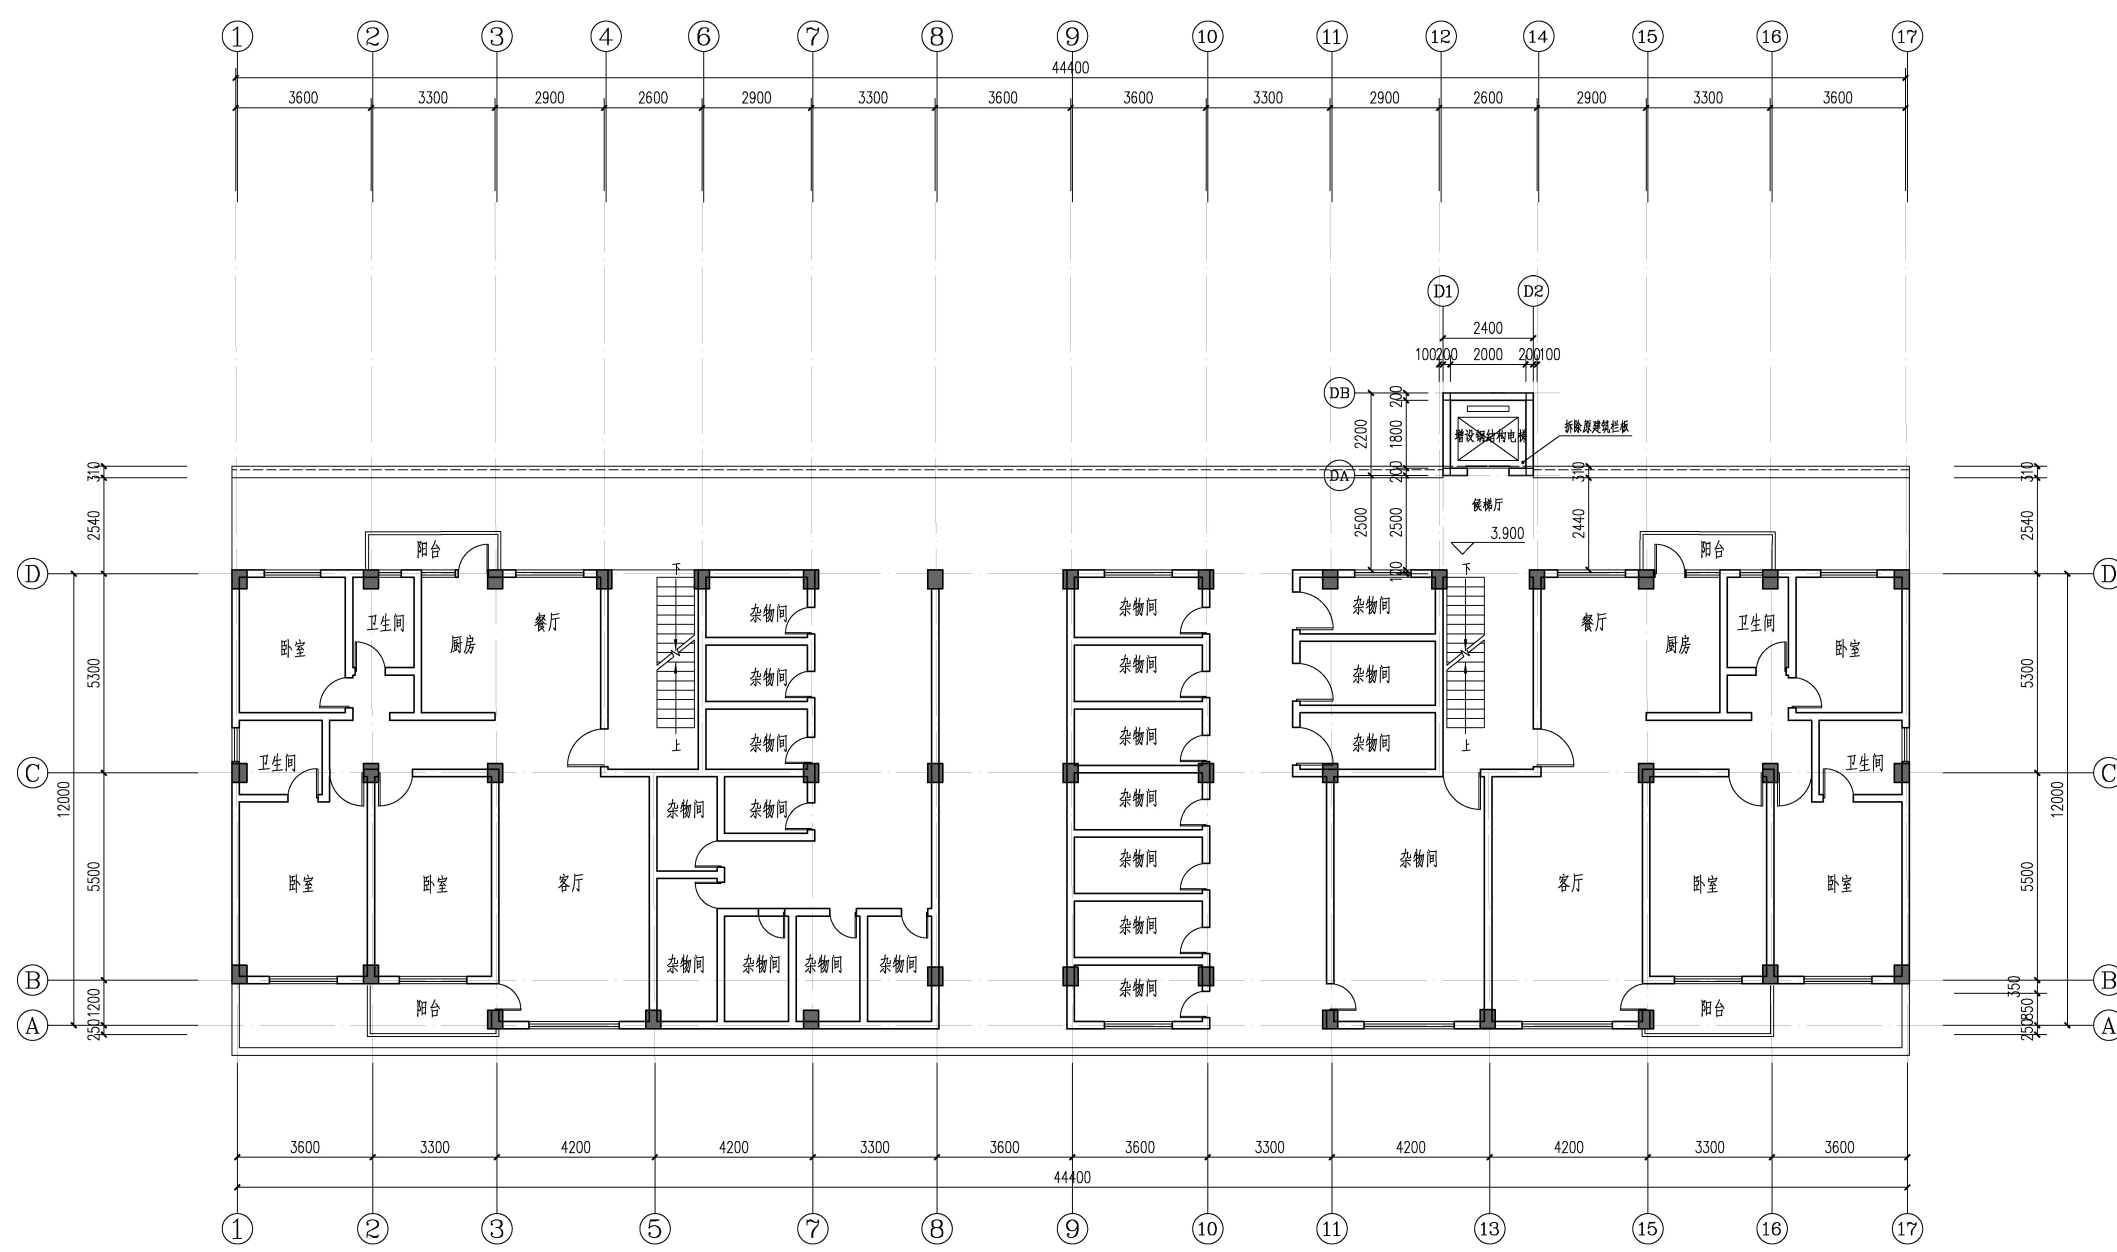

二层平面图 1:100



中庚工程技术有限公司
Zhonggeng Engineering Technology Co., Ltd.

说明:

- 备注:
1. 本图未经我司设计师之批准, 不得随意将任何部分复印、改动, 违者必究。
 2. 凡以比例量度此图, 一切应依图内数字所示为准。
 3. 本图所有涉及梁、柱、墙等构造结构专业设计均需具备专业资质设计单位或结构工程师复核无误后方可实施。
 4. 本图以最后更正之版本为准, 其它版本自动作废。
 5. 本图须加盖本图出图章, 否则一律无效。

审 核	朱 峰	李 乾
审 核	金 宁	李 乾
项目设计人	李 乾	李 乾
专业负责人	李 乾	李 乾
校 对	何 峰	李 乾
设 计	何 峰	李 乾
绘 图	何 峰	李 乾

建设单位:
连城县新楼50号商厦小楼1单元全体业主

项目名称:
连城县新楼50号商厦小楼1单元增设电梯工程


子项名称:

图名:
商厦小楼1单元三层平面图


项目编号	专 业	建 筑
设计阶段	建 筑	方 案

贵州省建设工程设计出图专用章
中庚工程技术有限公司
资质等级范围: 电力行业乙级; 市政行业(燃气工程、轨道交通工程除外)乙级; 建筑行业(建筑工程、人防工程)专业乙级; 风景园林工程设计专项乙级。
资质证书编号: A252032215 有效期至: 2031年6月5日

中华人民共和国一级注册建筑师
姓 名: 李 乾
注册号: 5201222-017
有效期: 至2027年02月

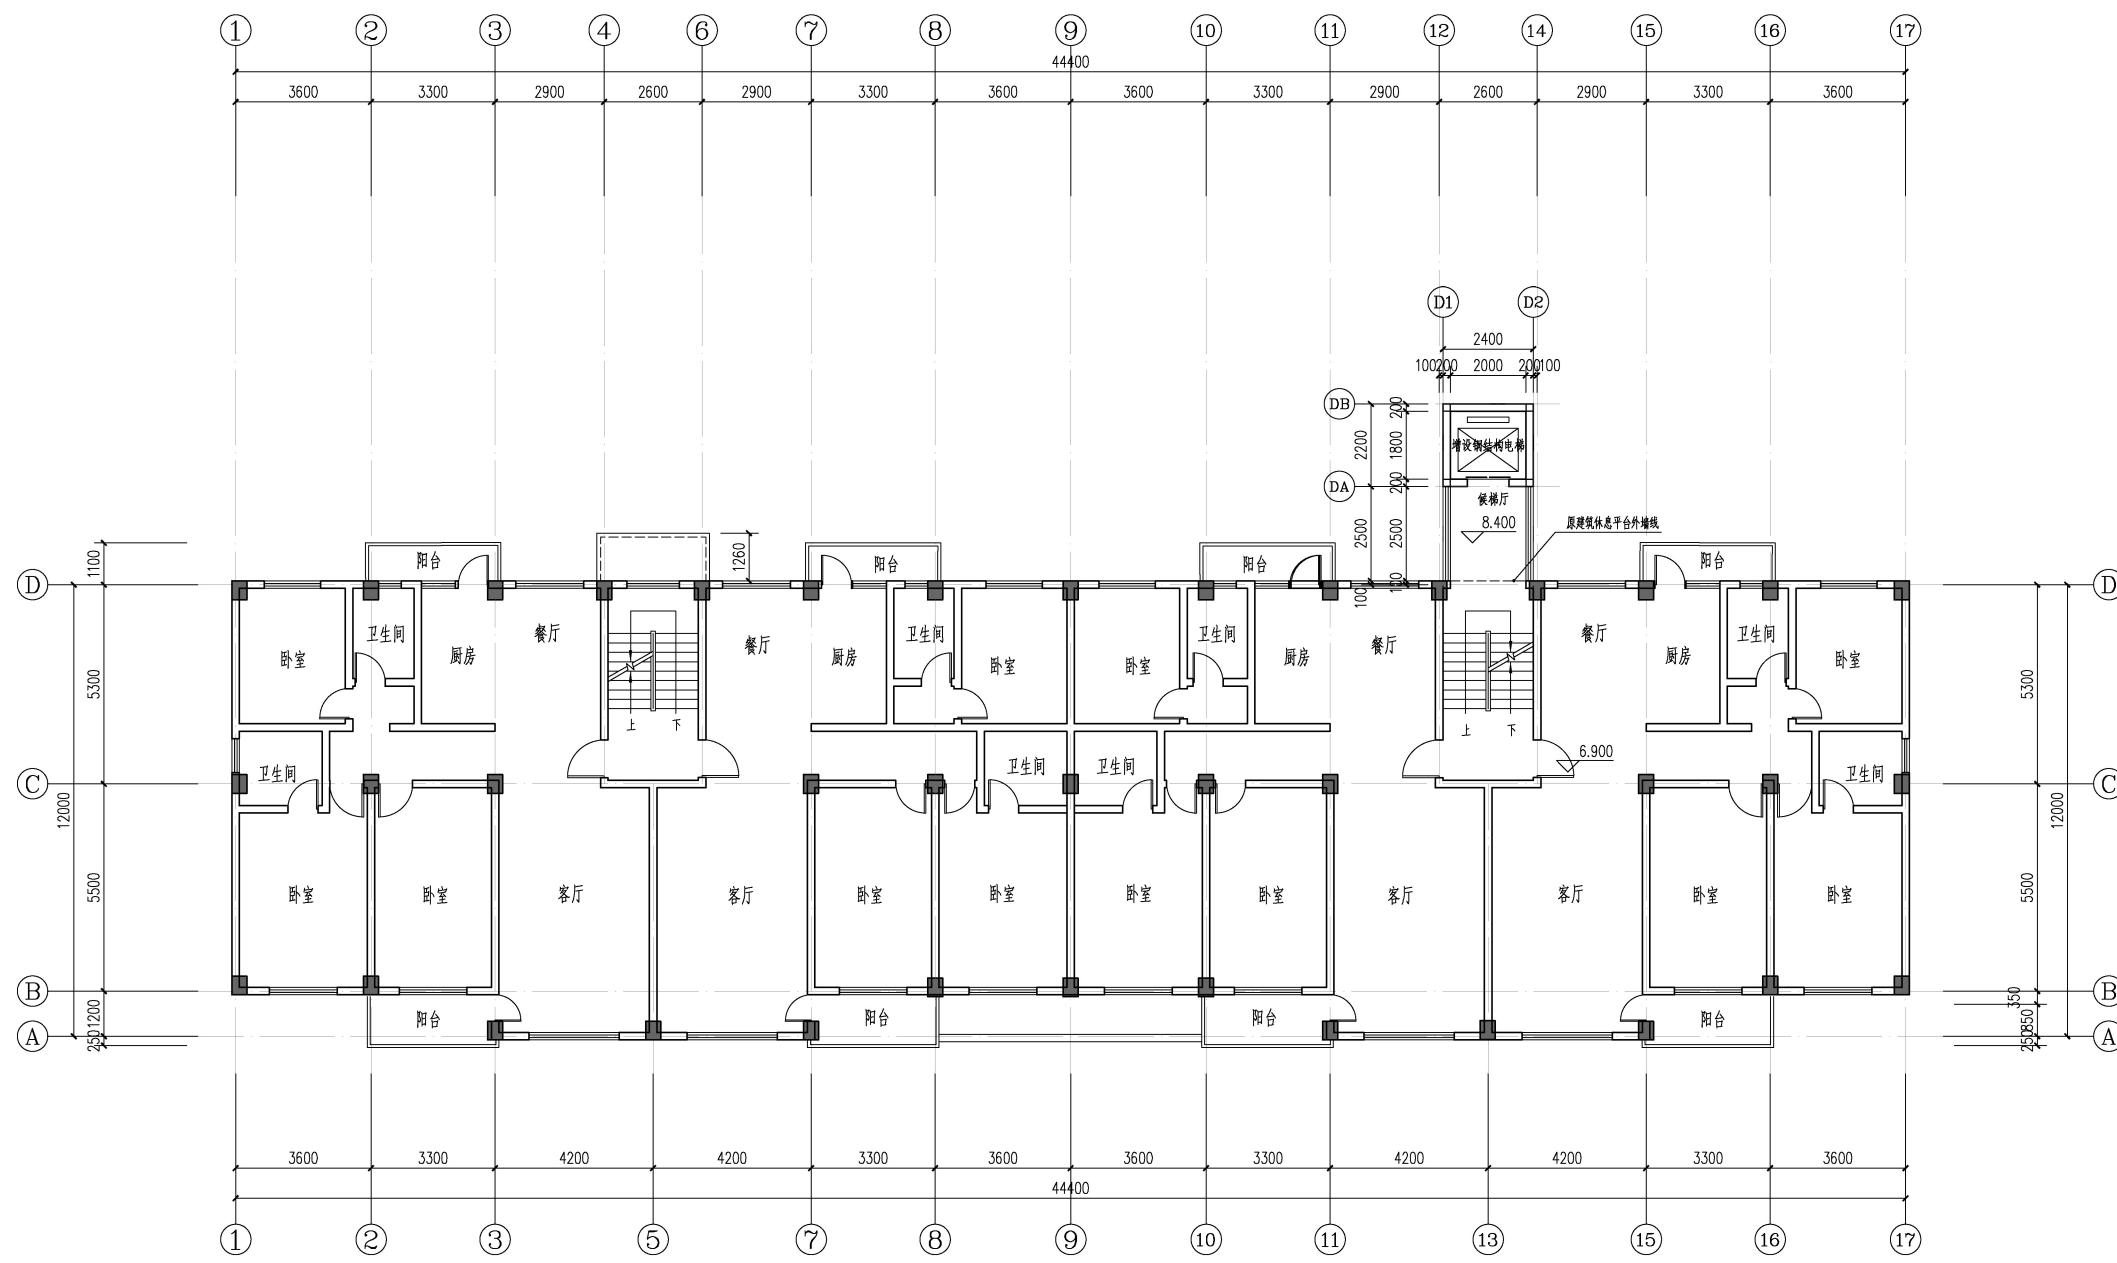

三层平面图 1:100

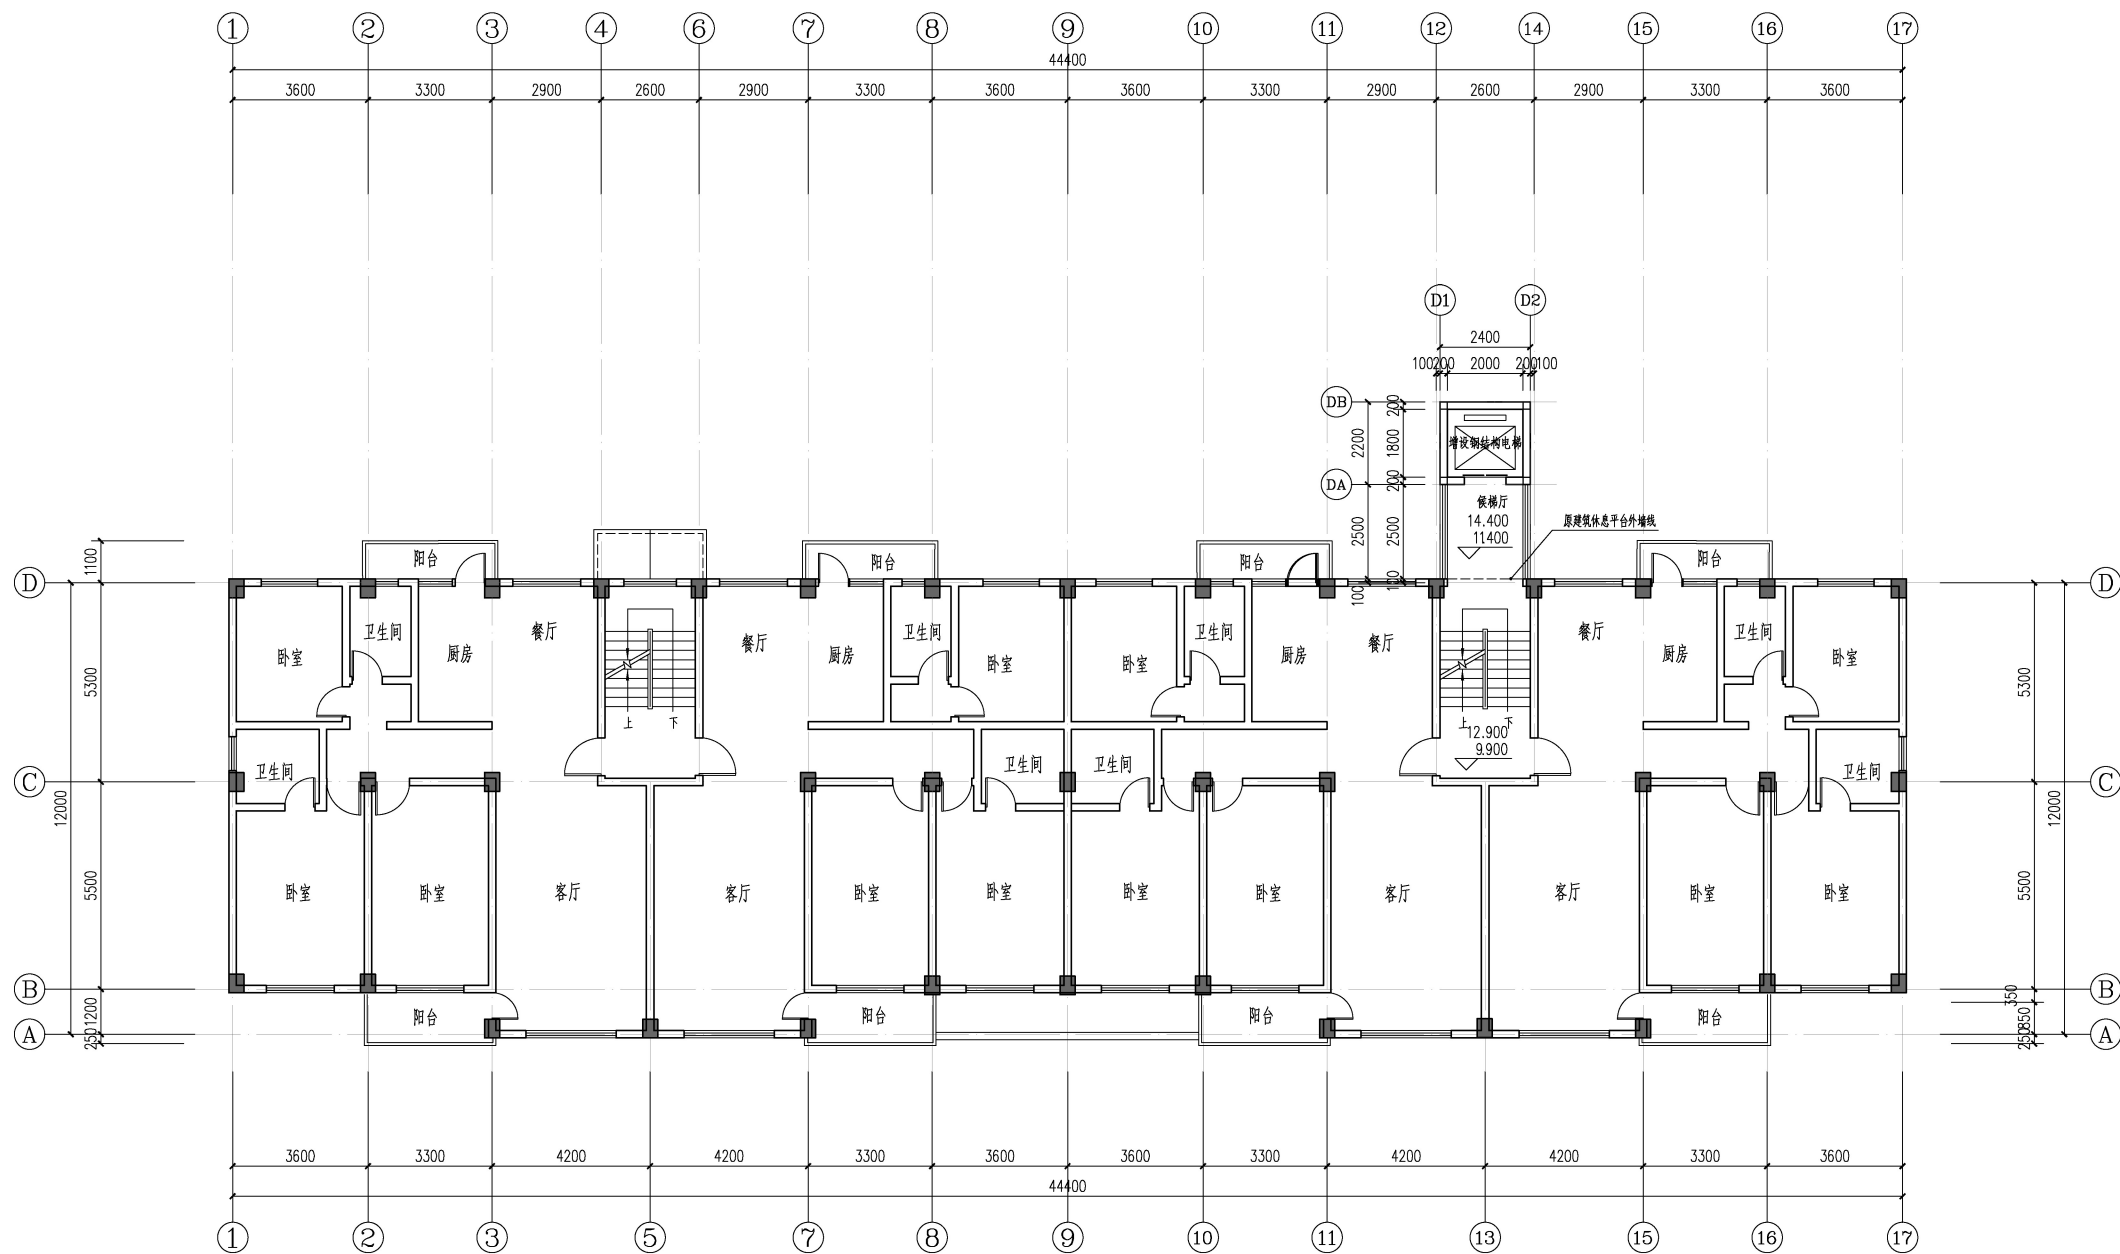

四~五层平面图 1:100



中庚工程
ZHONGGENG ENGINEERING TECHNOLOGY CO., LTD.

中庚工程技术有限公司
Zhonggeng Engineering Technology Co., Ltd.

说明:

- 备注:
1. 本图未经我司设计师之批准, 不得随意将任何部分复印、改动, 违者必究。
 2. 凡以比例量度此图, 一切应依图内数字所示为准。
 3. 本图所有涉及梁、柱、墙等构造结构专业设计均需具备专业资质设计单位或结构工程师复核无误后方可实施。
 4. 本图以最后更正之版本为准, 其它版本自动作废。
 5. 本图须加盖本图出图章, 否则一律无效。

审	图	朱	靖	李	乾
审	核	金	耀	李	乾
项目	负责人	李	乾	李	乾
专业	负责人	李	乾	李	乾
校	对	何	静	李	乾
设	计	何	静	李	乾
绘	图	何	静	李	乾

建设单位:

连城县新建路50号商厦小区D幢1单元全体业主

项目名称:

连城县新建路50号商厦小区D幢1单元增设电梯工程

子项名称:

图名:

商厦小区D幢1单元四~五层平面图

项目	编号	专	业	建	筑
设计	阶段	专	业	建	筑
设计	阶段	专	业	建	筑

贵州省建设工程设计出图专用章

中庚工程技术有限公司

资质等级范围: 电力行业乙级; 市政行业(燃气工程、轨道交通工程除外)乙级; 建筑行业(建筑工程、人防工程)专业乙级; 风景园林工程设计专项乙级。

资质证书编号: A252032215 有效期至: 2031年6月5日

中华人民共和国一级注册建筑师

姓名: 李乾

注册号: 5201222-017

有效期: 至2027年02月

送

各	
---	--

1. 本图未经我司设计师之批准,不得随意将任何部分复印、改动,违者必究。
2. 勿以比例量度此图,一切应依图内数字所示为准。
3. 本图所有涉及梁、柱、墙土墙等构造结构专业设计均需具备专业资质设计单位或结构工程师复核无误后方可实施。
4. 本图以最后更正之版本作据,其它版本自动作废。
5. 本图版权归本院出图章案,否则一律无效。

审	定	朱 琦	李 琦
审	核	金 宁	金 宁
项目负责人		李怀能	李怀能
专业负责人		李怀能	李怀能
校	对	何 慈	何 慈
设	计	刘 蓉	刘 蓉
绘	图	刘 蓉	刘 蓉

建设单位	
------	--

连城县新祥路50号商贸小区D幢1单元全体业主

项目名称	
------	--

连城县新莲路50号商贸小区D幢1单元增设电梯工程

子項名稱	
------	--

姓名	性别	年龄	职业	住址	联系电话	电子邮箱	其他信息
----	----	----	----	----	------	------	------

商貿小区D幢1单元六层平面图

项目编号	
专 业	建 筑
设计阶段	方案

贵州省建设工程设计出图专用章

中庚工程技术有限公司	图号	JS-02
	出图专用章	

资质等级范围: 电力行业乙级; 市政行业(燃气工程、轨道交通工程除外)乙级; 建筑行业(建筑工程、人防工程)专业乙级; 风景园林工程设计专项乙级。


资质证书编号:A252032215 有效期至:2031年6月5日

中华人民共和国一级注册建筑师

姓名：李怀乾 专业注册税务师

注册号: 5201222-017

有效期：至2027年02月

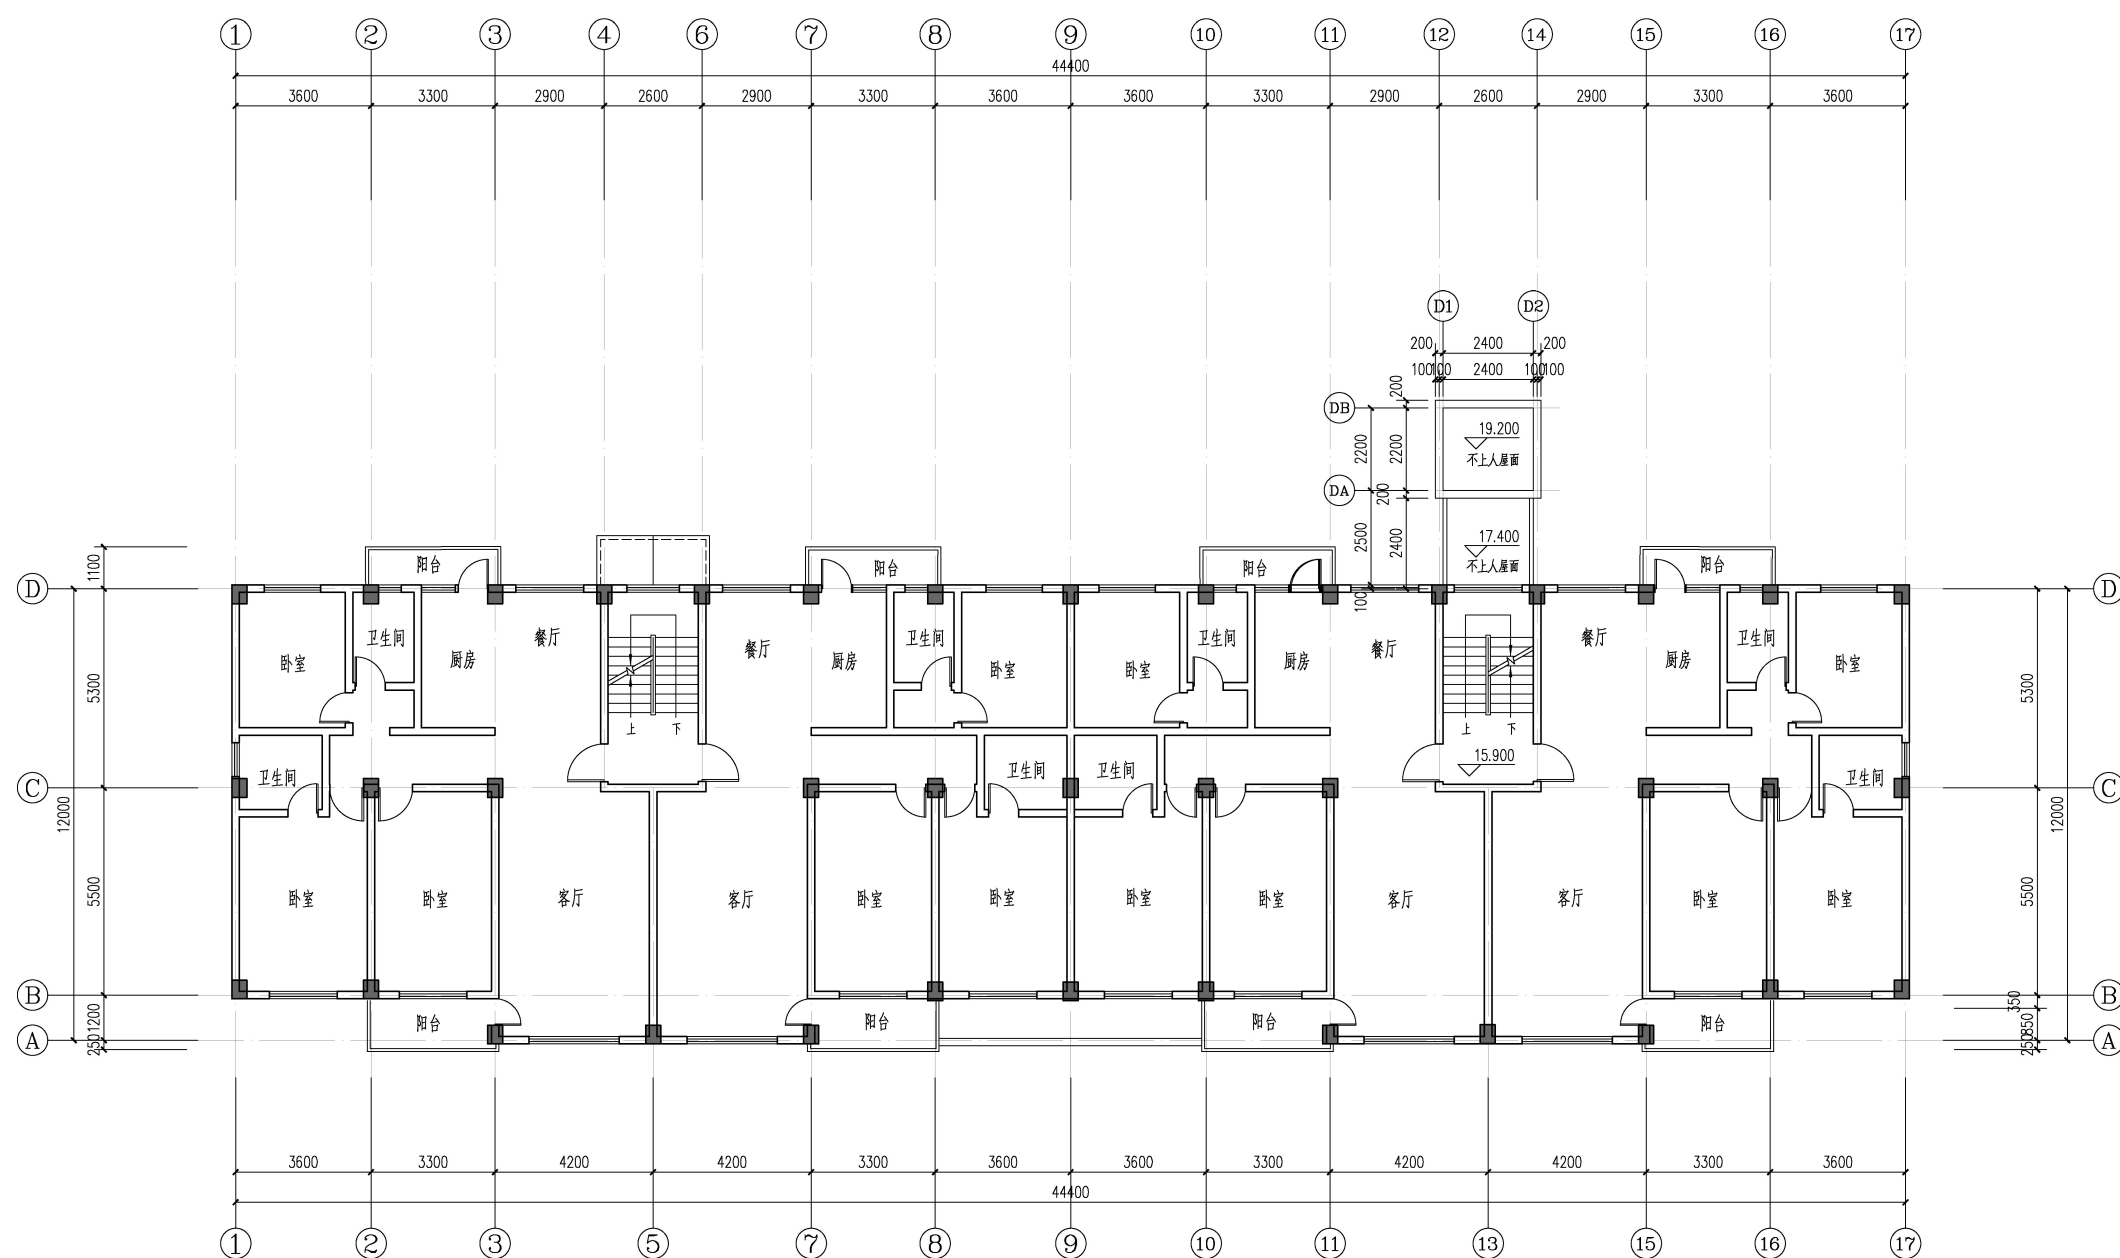

六层平面图 1:100



中庚工程

中庚工程技术有限公司
Zhonggong Engineering Technology Co., Ltd.

说明:

- 备注:
1. 本图未经我司设计师之批准, 不得随意更改任何部分, 变动, 违者必究。
 2. 凡以比例量度此图, 一切应依图内数字所示为准。
 3. 本图所有涉及梁、柱、墙、板等构造详图, 设计均须具备专业资质设计单位或结构工程师审核无误后方可实施。
 4. 本图以最后更正之版本为准, 其它版本自动作废。
 5. 本图须加盖本图章, 否则一律无效。

审	图	朱 峰	李 乾
审	图	金 宁	李 乾
项目负责人	李 乾	李 乾	李 乾
专业负责人	李 乾	李 乾	李 乾
校	对	何 峰	李 乾
设	计	何 峰	李 乾
图	纸	何 峰	李 乾

建设单位:

连城县新塘镇50号南黄小区D1单元全体业主

项目名称:

连城县新塘镇50号南黄小区D1单元增设电梯工程

子项名称:

图名:

⑬~①轴立面图

项目编号	专 业	建 筑
设计阶段	方 案	方 案

贵州省建设工程设计出图专用章

中庚工程技术有限公司

资质等级范围: 电力行业乙级; 市政行业(燃气工程、轨道交通工程除外)乙级; 建筑行业(建筑工程、人防工程)专业乙级; 风景园林工程设计专项乙级。

资质证书编号: A252032215 有效期至: 2031年6月5日

中华人民共和国一级注册建筑师


姓 名: 李 乾

注册号: 5201222-017


有效期: 至2027年02月



⑬~①轴立面图 1:100

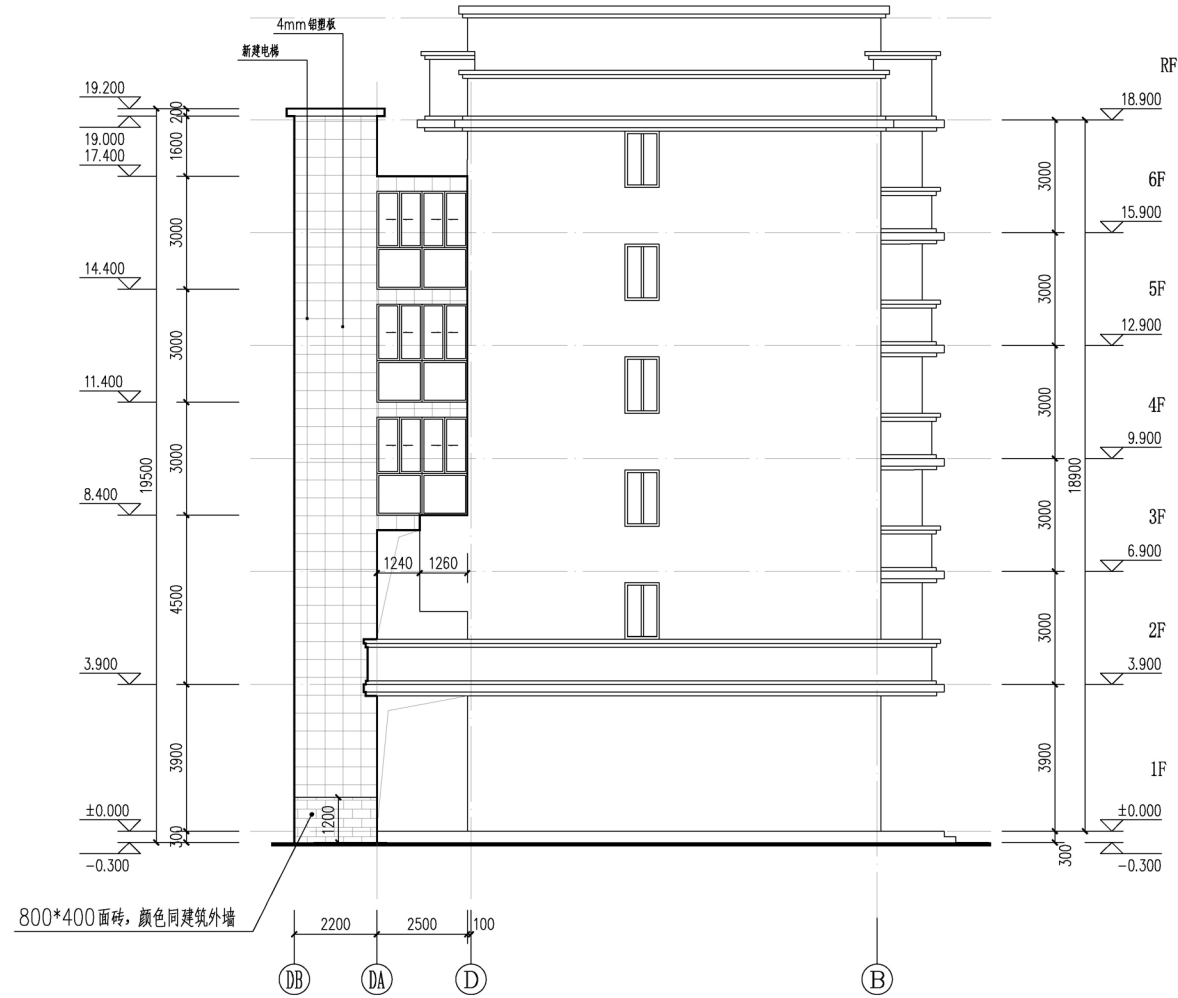

侧立面图 1:100

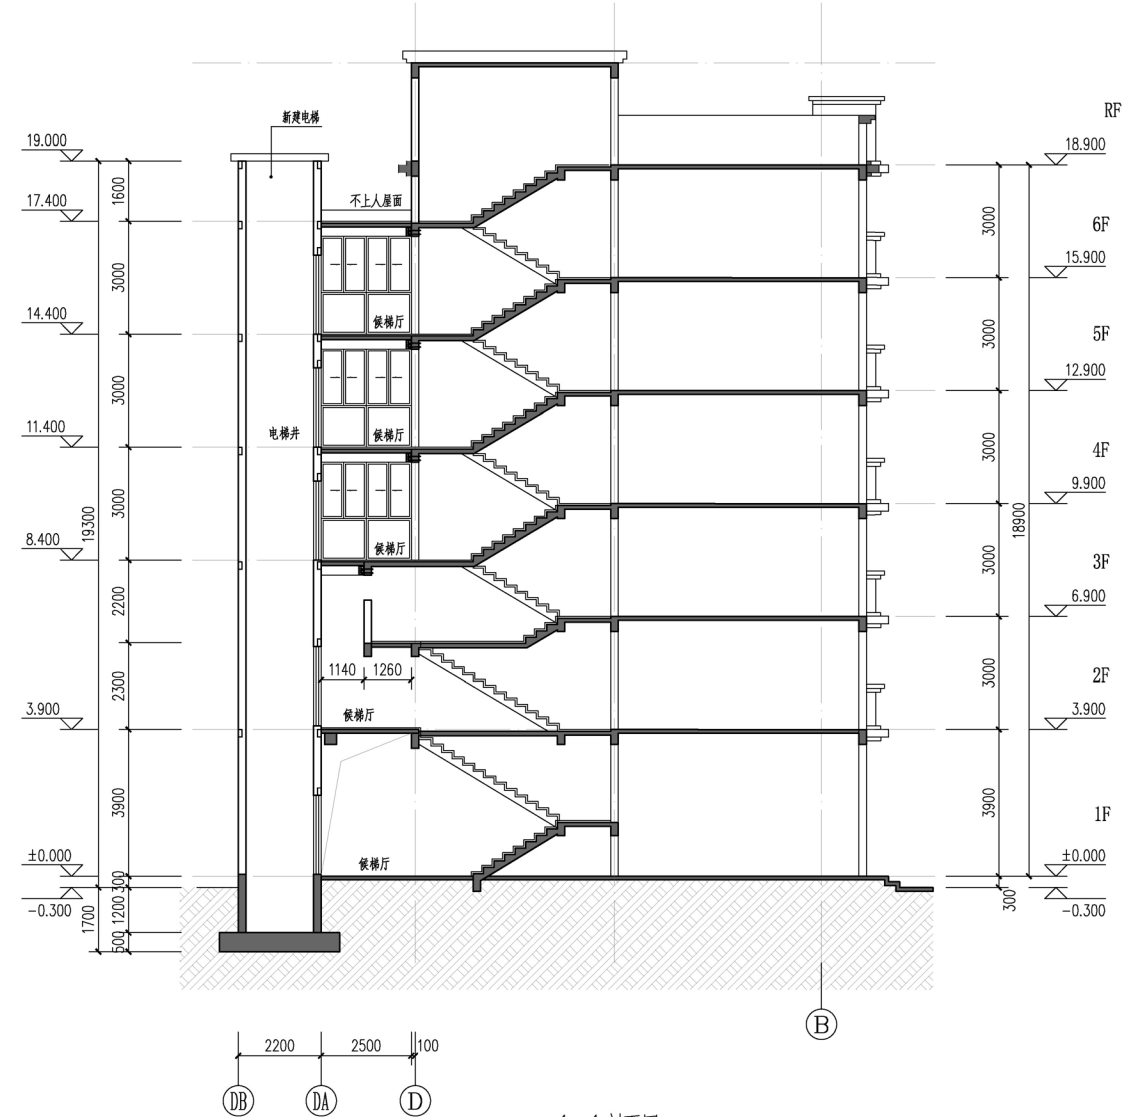

1-1 剖面图 1:100



中庚工程技术有限公司
Zhonggong Engineering Technology Co., Ltd.

说明:

- 备注:
1. 本图未经我司设计师之批准, 不得随意将任何部分复印、改动, 违者必究。
 2. 凡以比例量度此图, 一切应依图内数字所示为准。
 3. 本图所有涉及梁、柱、挡土墙等构造物专业设计均需具备专业资质设计单位或结构工程师复核无误后方可实施。
 4. 本图以最后更正之版本为准, 其它版本自动作废。
 5. 本图须加盖本图出图章, 否则一律无效。

审 定	朱 靖	李 乾
审 核	金 耀 宁	金 耀 宁
项目负责人	李 乾	李 乾
专业负责人	李 乾	李 乾
校 对	何 静	何 静
设 计	何 静	何 静
图 纸	何 静	何 静

建设单位:

连城县新墟镇50号南翼小区D幢1单元全体业主

项目名称:

连城县新墟镇50号南翼小区D幢1单元增设电梯工程

子项名称:

图名:

侧立面图
1-1 剖面图

项目编号:

专 业

建 筑

设计阶段

方案

图 号

2026-02

出图日期

2026-02

贵州省建设工程设计出图专用章
中庚工程技术有限公司
资质等级范围: 电力行业乙级; 市政行业(燃气工程、轨道交通工程除外)乙级; 建筑行业(建筑工程、人防工程)专业乙级; 风景园林工程设计专项乙级。
资质证书编号: A252032215 有效期至: 2031年6月5日

中华人民共和国一级注册建筑师
姓 名: 李 乾
注册号: 5201222-017
有效期: 至2027年02月