



专业会签 CHECKUP	
暖通	总图
给排水	电气
建筑	结构

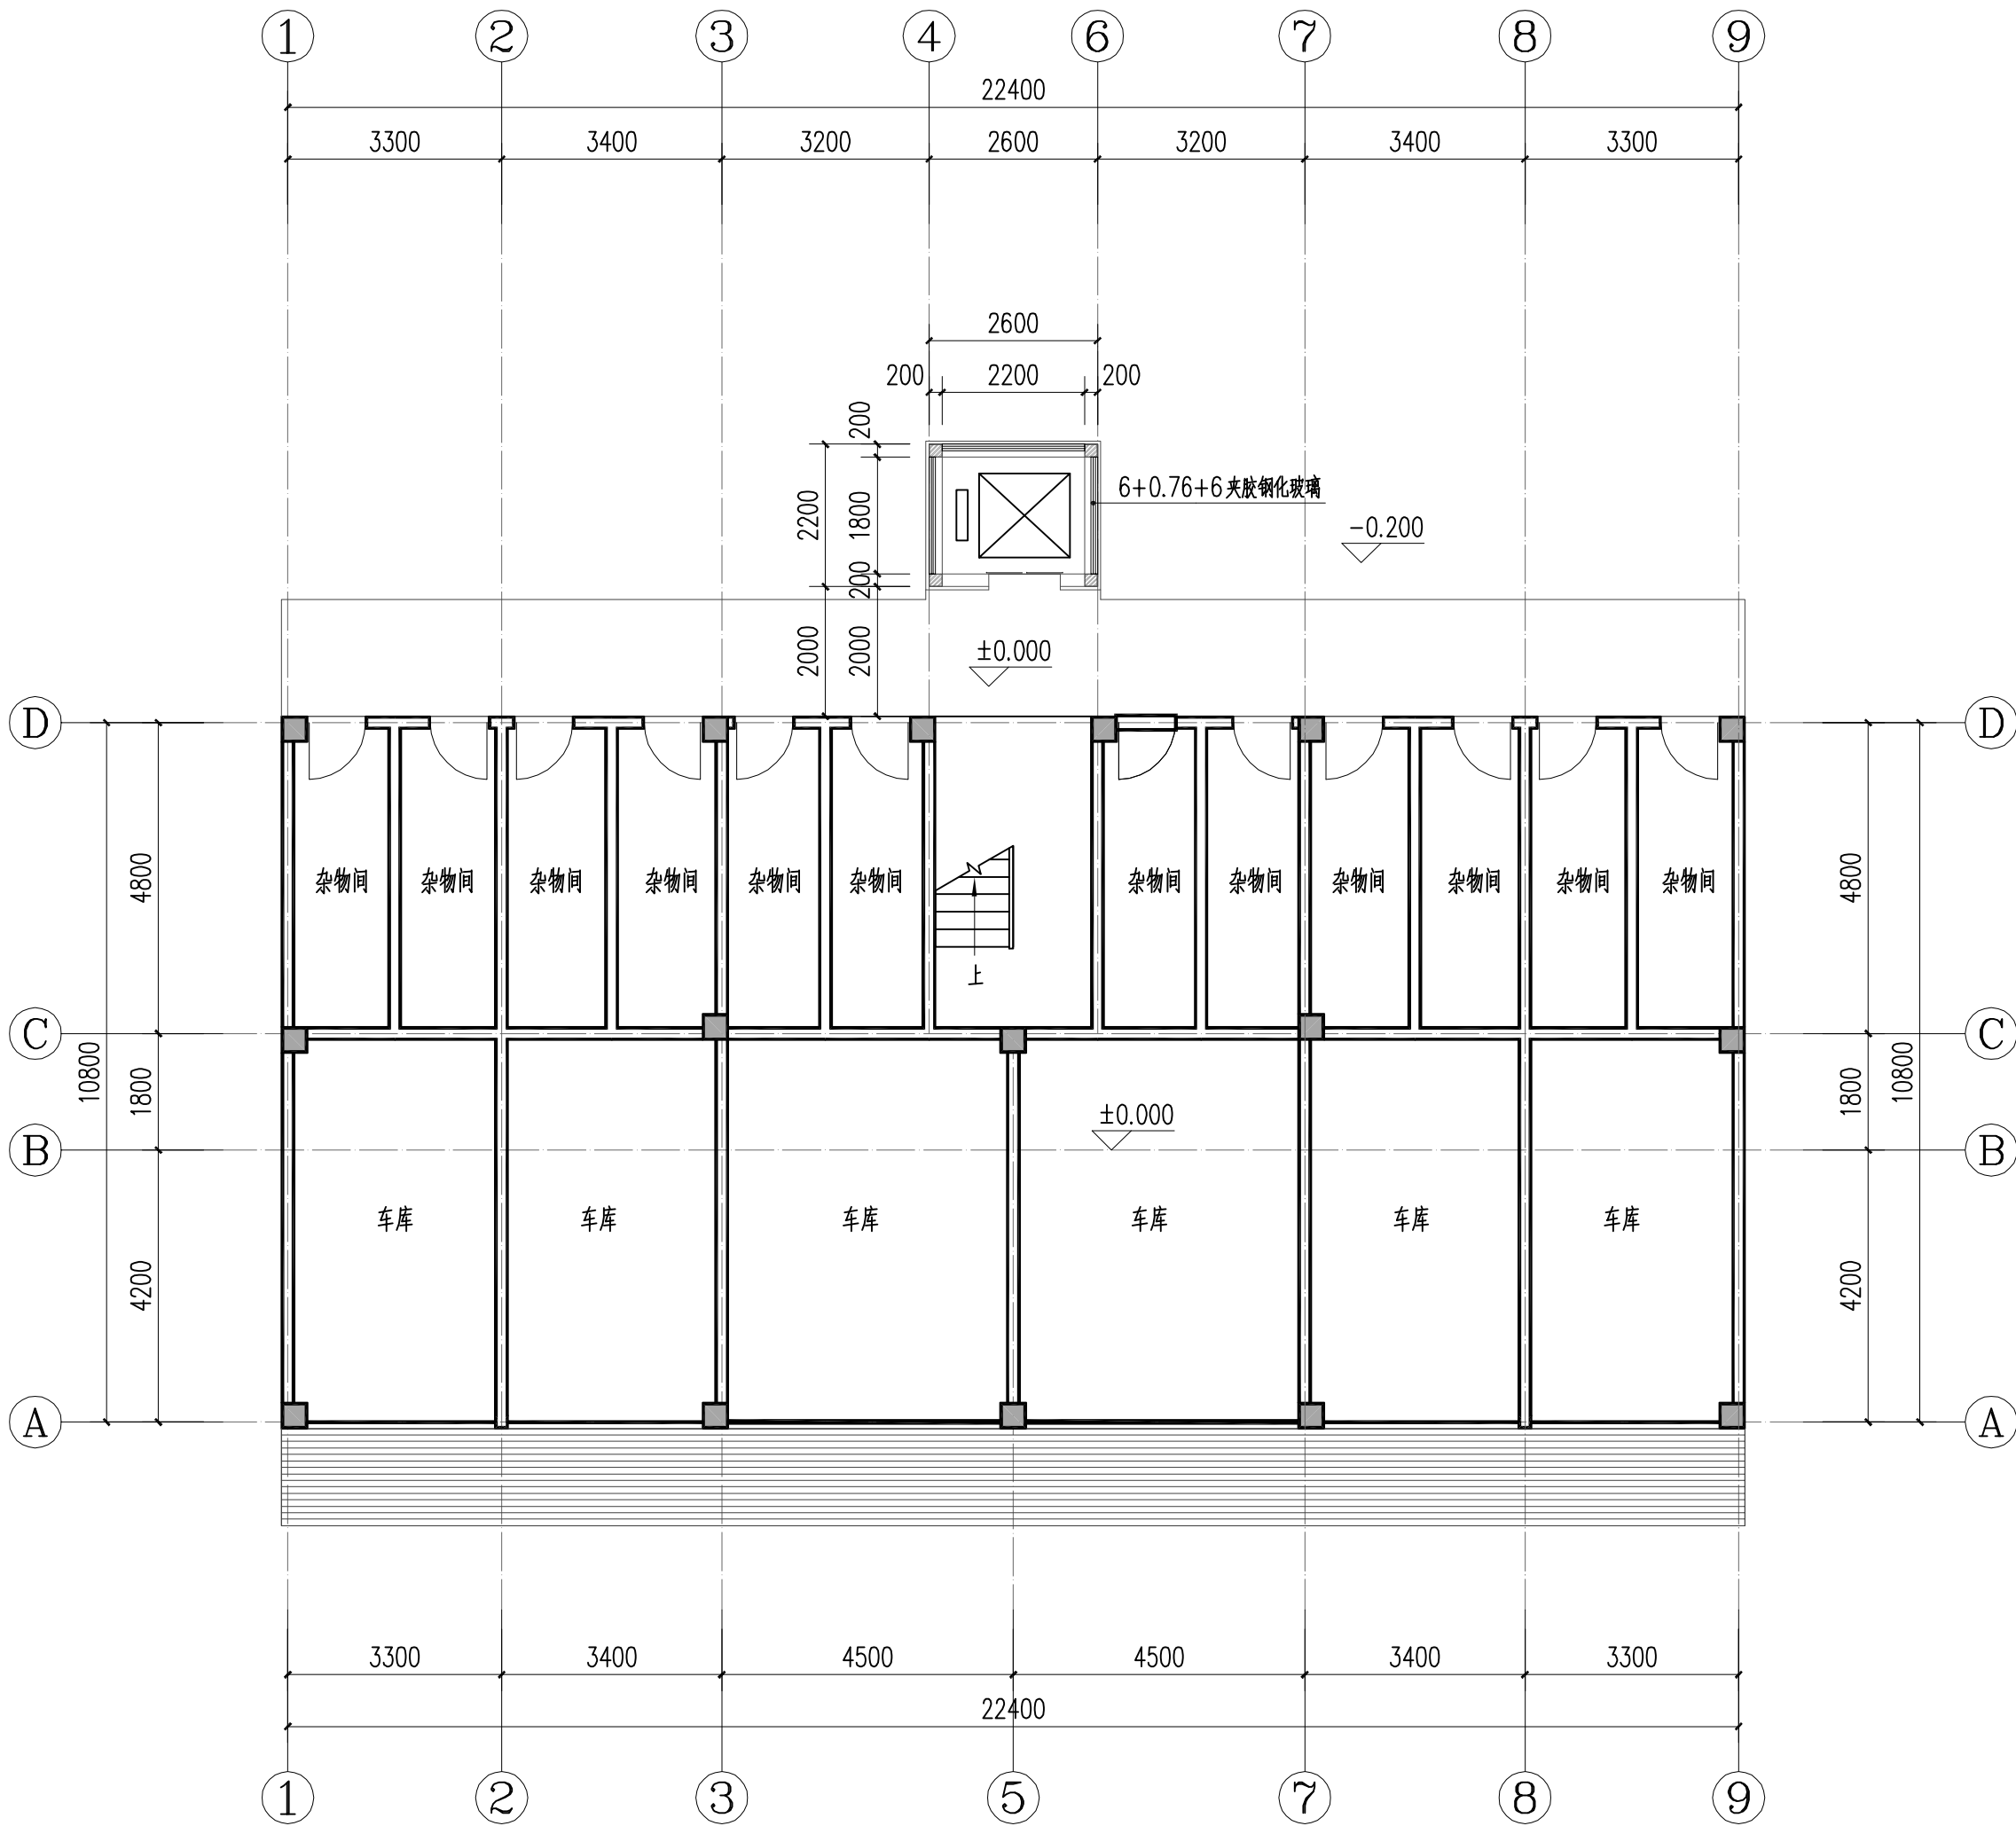

底层平面图 1:100

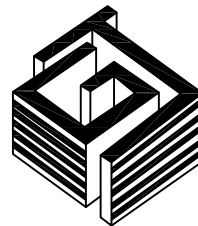

国建工程设计有限公司

GUOJIAN ARCHITECTURAL DESIGNING RESEARCH INSTITUTE

建筑行业（建筑工程）甲级：A114A00048

市政行业乙级：A214001273

风景园林工程设计乙级：A214001273

附注
DESCRIPTIONS

出图章
CHARTED STAMP

国建工程设计有限公司
建筑行业（建筑工程）甲级 ★ NO: A114A00048
(有效期至2028年12月22日)
山西省住房和城乡建设厅监制

注册章
REGISTERED STAMP

中华人民共和国一级注册建筑师
姓名：王一军
注册号：1400127-010
有效期：至2028年02月

注册章
REGISTERED STAMP

建设单位
CLIENT 连城县冠锦小区B栋1单元全体业主

工程名称
PROJECT 连城县冠锦小区B栋1单元
增设电梯工程

子项
SUBITEM

图名
TITLE 底层平面图

项目负责人
PROJECT INCHARGE 王一军 王军

专业负责人
CHIEF INCHARGE 王一军 王军

审定
AUTHORIZED BY 胡子法 胡子法

审核
APPROVED BY 张晓宇 张晓宇

校对
CHECKED BY 布瑞红 布瑞红

设计
DESIGNED BY 张盼飞 张盼飞

制图
DRAWN BY 张盼飞 张盼飞


设计号
JOB NO. 版次
EDITION NO. 第一版

图别
DRAWING KIND 建筑 比例
SCALE 1:100


图号
DRAWING NO. F-02 日期
DATE 2026.09

版权所有 不得翻印 签字齐全 盖章有效

专业会签	
CHECKUP	
暖通	图
给排水	电
建筑	结

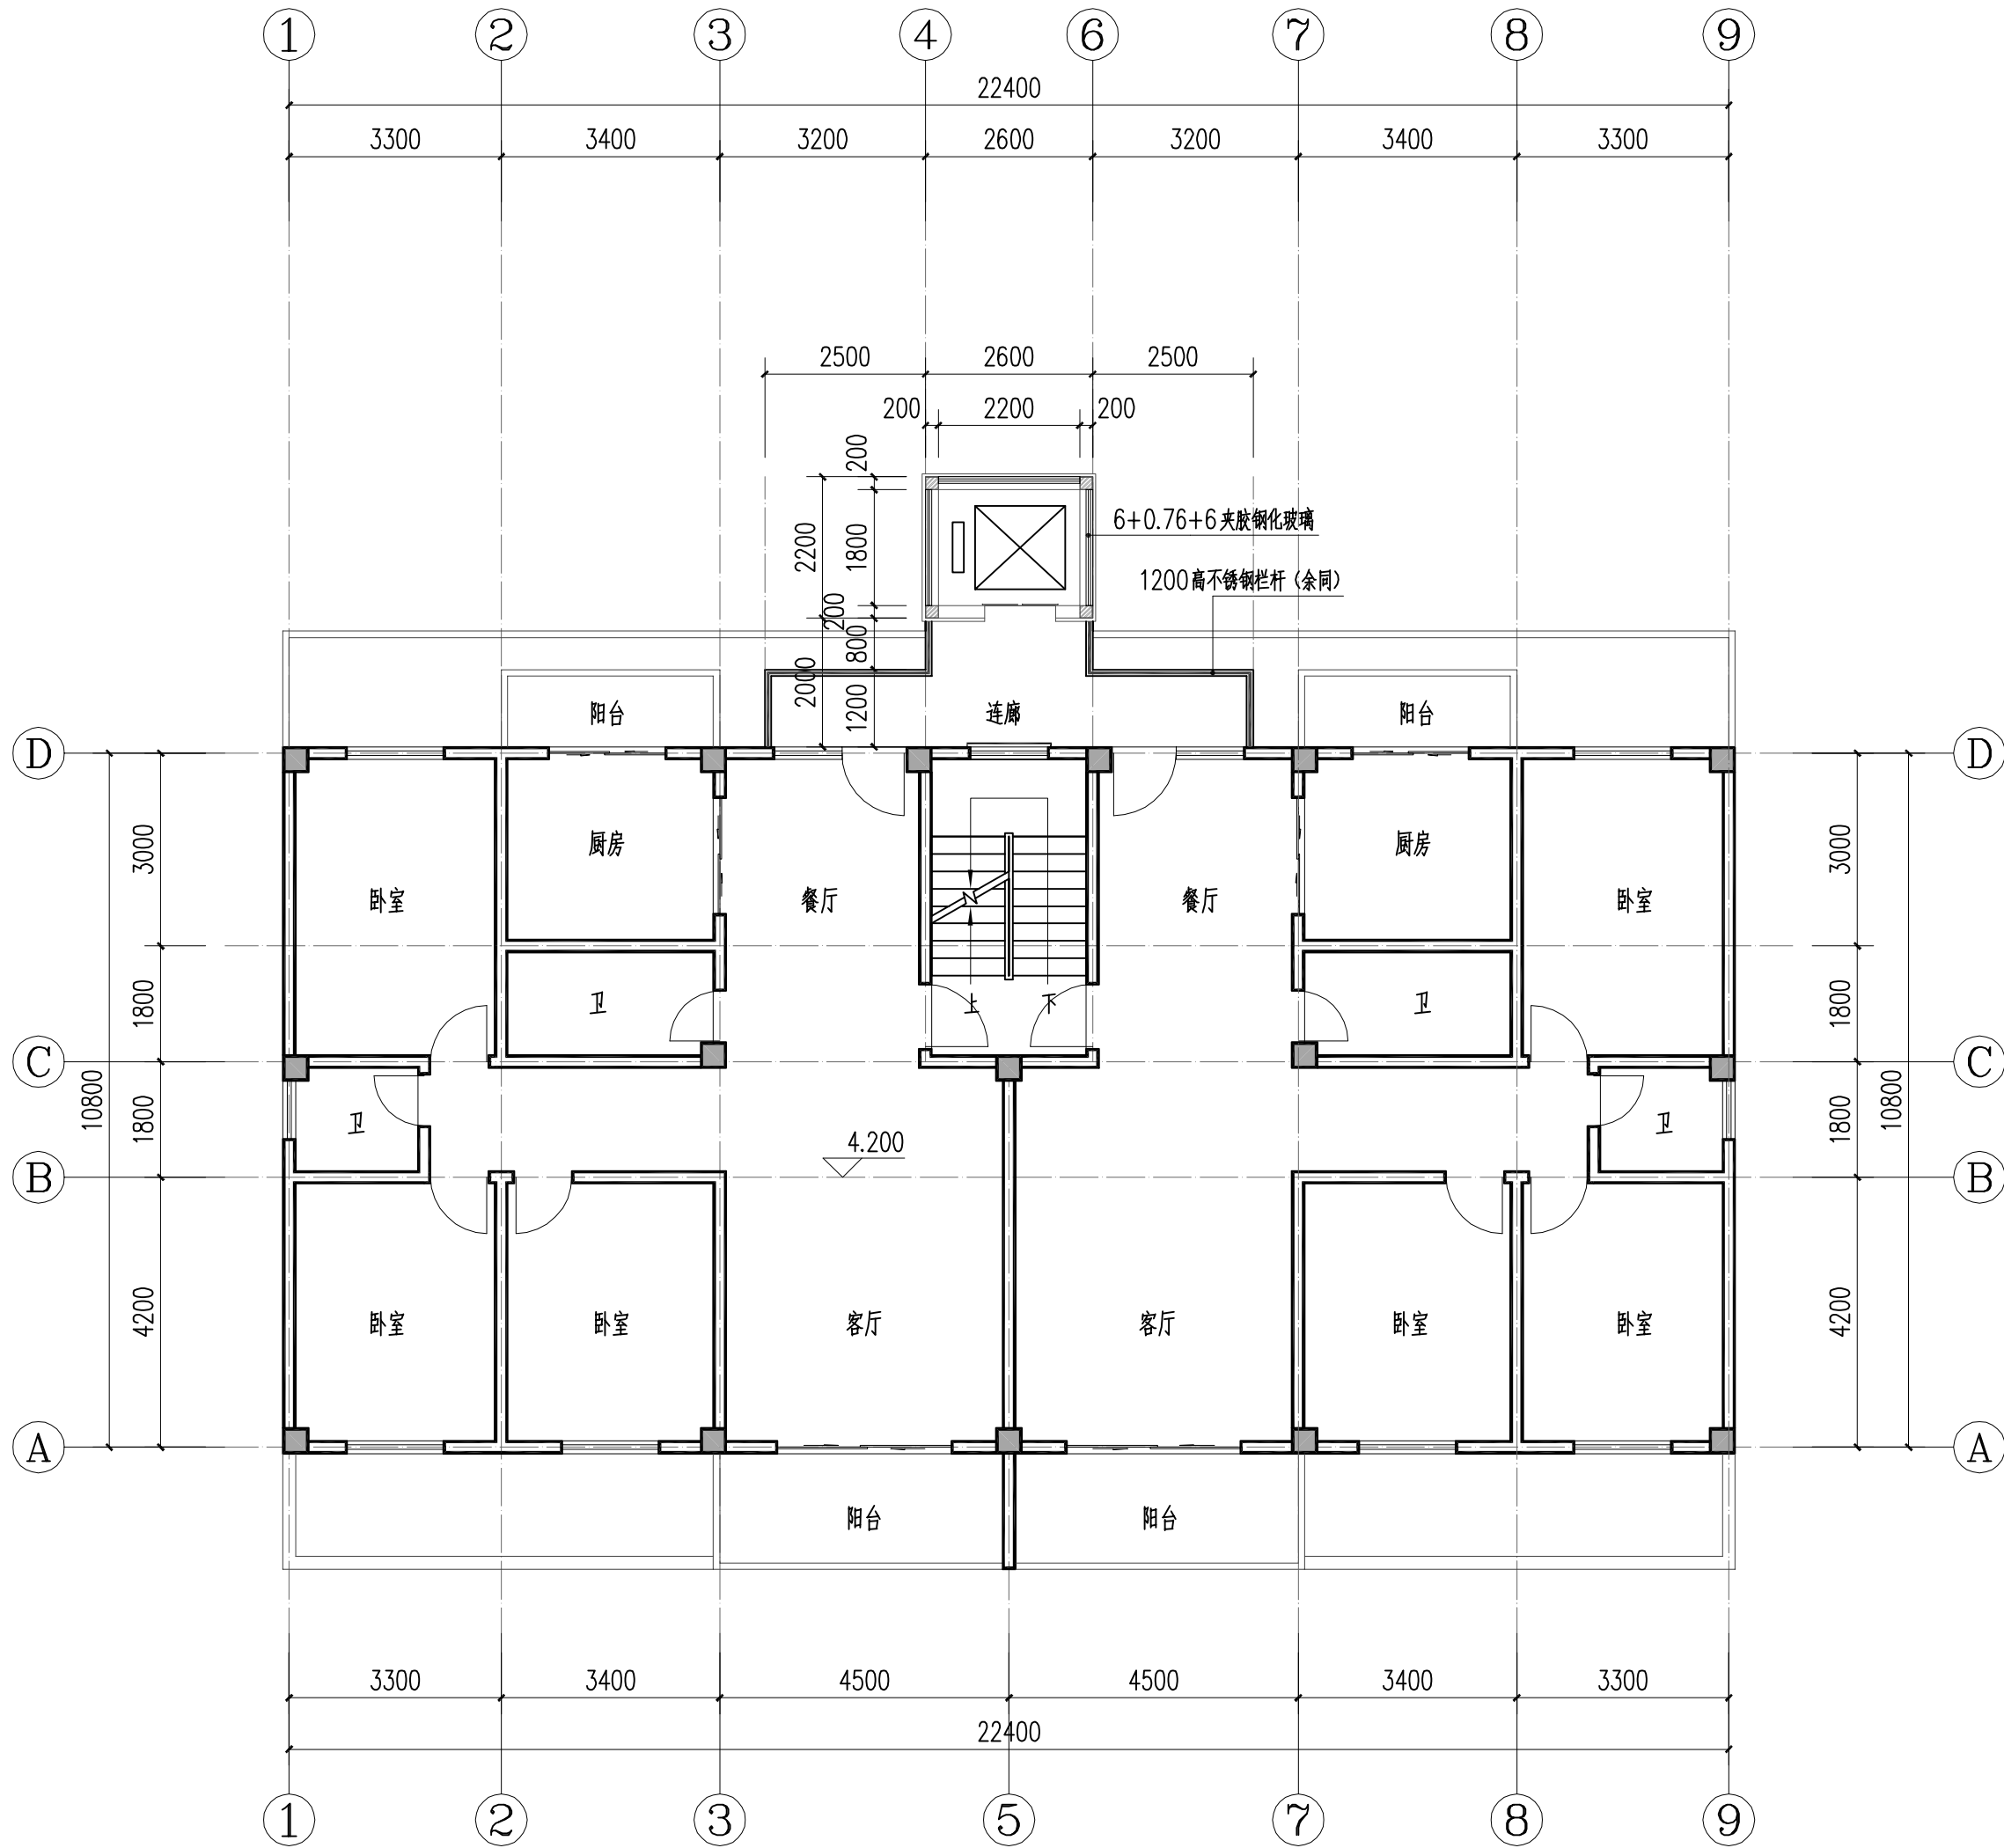

二层平面图 1:100

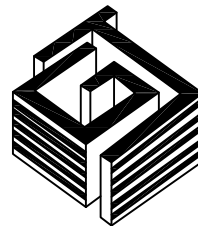

国建工程设计有限公司

GUOJIAN ARCHITECTURAL DESIGNING RESEARCH INSTITUTE

建筑行业（建筑工程）甲级：A114A00048

市政行业乙级：A214001273

风景园林工程设计乙级：A214001273

附注

DESCRIPTIONS

出图章

CHARTED STAMP

国建工程设计有限公司

建筑行业（建筑工程）甲级 ★ NO: A114A00048

（有效期至2028年12月21日）

山西省住房和城乡建设厅监制

注册章

REGISTERED STAMP

中华人民共和国一级注册建筑师

姓名：王一军

注册号：1400127-010

有效期：至2028年02月

注册章

REGISTERED STAMP

建设单位

CLIENT

连城县冠锦小区B栋1单元全体业主

工程名称

PROJECT

连城县冠锦小区B栋1单元

增设电梯工程

子项

SUBITEM

图名

TITLE

二层平面图

项目负责人

PROJECT INCHARGE

王一军

专业负责人

CHIEF INCHARGE

王一军

审定

AUTHORIZED BY

胡子法

审核

APPROVED BY

张晓宇

校对

CHECKED BY

布瑞红

设计

DESIGNED BY

张盼飞

制图

DRAWN BY

张盼飞

设计号

JOB NO.

版次

EDITION NO.

第一版

图别

DRAWING KIND

建筑

比例

1:100

图号

DRAWING NO.


F-03

日期


2026.09

版权所有 不得翻印 签字齐全 盖章有效

专业会签	
CHECKUP	
暖通	图
给排水	电
建筑	结

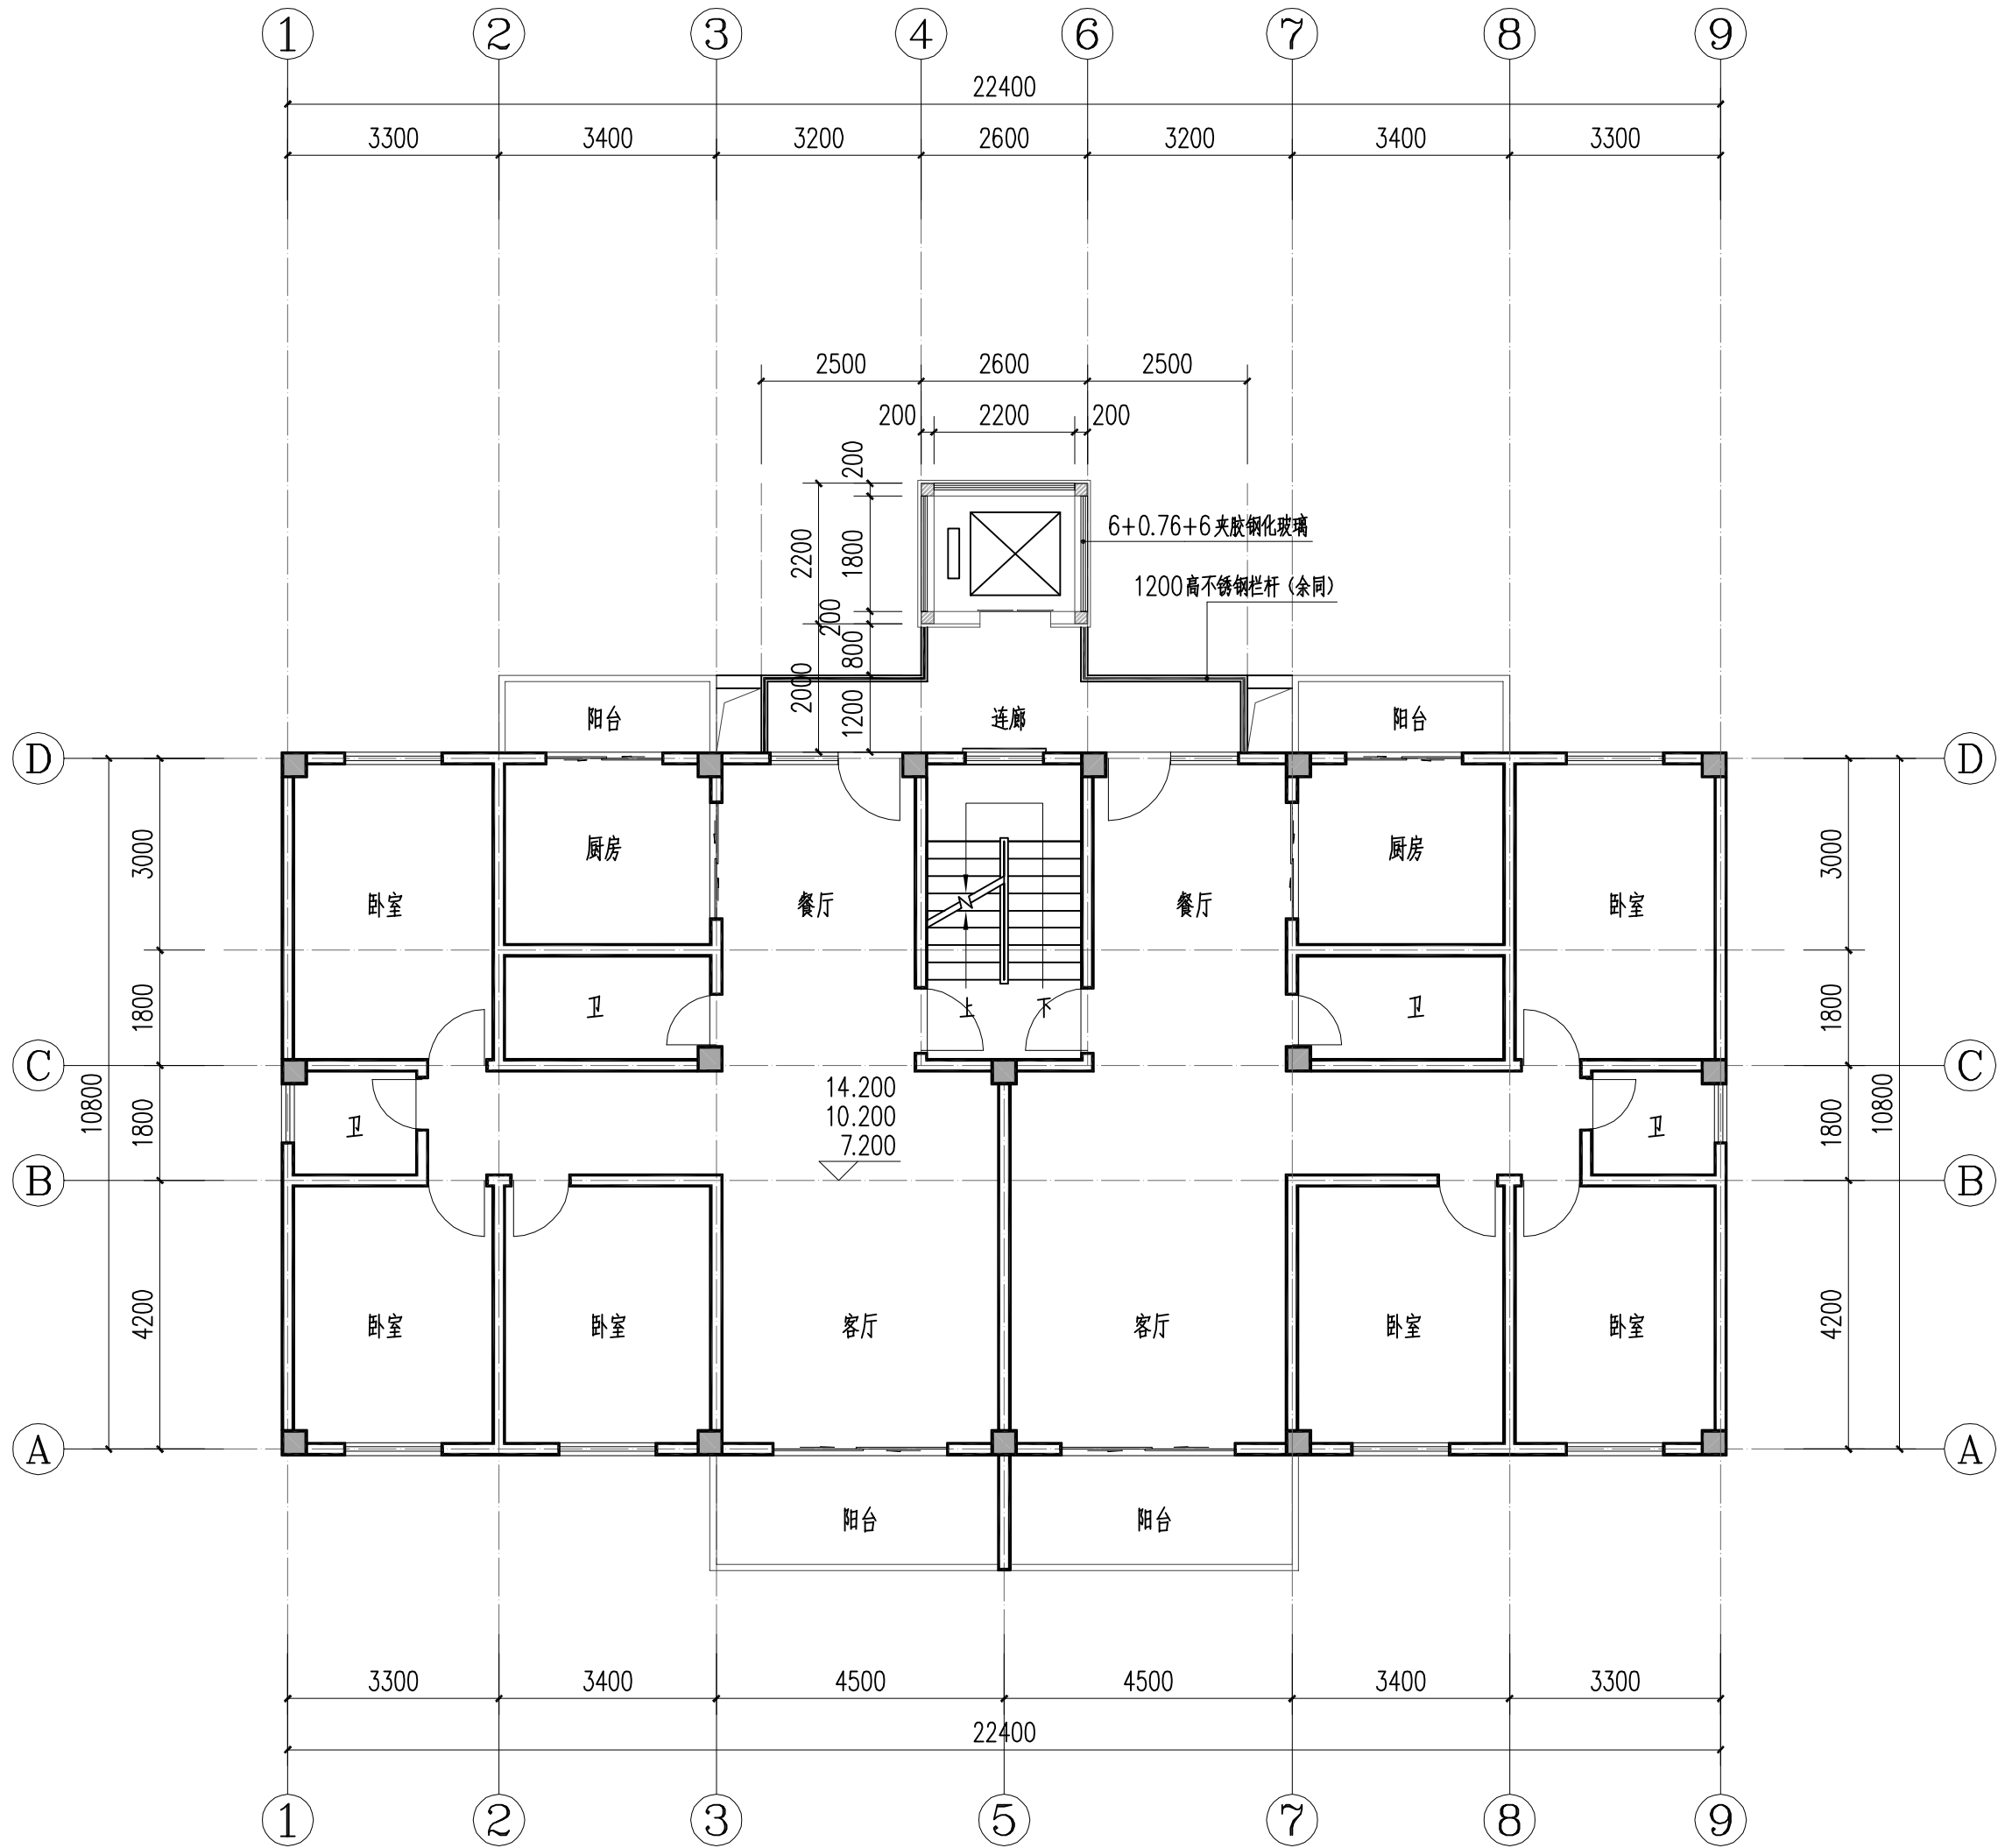

三~五层平面图 1:100

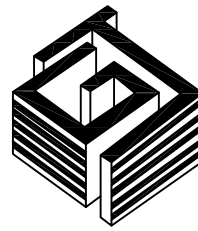

国建工程设计有限公司

GUOJIAN ARCHITECTURAL DESIGNING RESEARCH INSTITUTE

建筑行业（建筑工程）甲级：A114A00048

市政行业乙级：A214001273

风景园林工程设计乙级：A214001273

附注

DESCRIPTIONS

出图章

CHARTED STAMP

国建工程设计有限公司

建筑行业（建筑工程）甲级 ★ NO: A114A00048

（有效期至2028年12月24日）

山西省住房和城乡建设厅监制

注册章

REGISTERED STAMP

中华人民共和国一级注册建筑师

姓名：王一军

注册号：1400127-010

有效期：至2028年02月

注册章

REGISTERED STAMP

建设单位

CLIENT

连城县冠锦小区B栋1单元全体业主

工程名称

PROJECT

连城县冠锦小区B栋1单元

增设电梯工程

子项

SUBITEM

图名

TITLE

三~五层平面图

项目负责人

PROJECT INCHARGE

王一军

王一军

专业负责人

CHIEF INCHARGE

王一军

王一军

审定

AUTHORIZED BY

胡子法

胡子法

审核

APPROVED BY

张晓宇

张晓宇

校对

CHECKED BY

布瑞红

布瑞红

设计

DESIGNED BY

张盼飞

张盼飞

制图

DRAWN BY

张盼飞

张盼飞

设计号

JOB NO.

版次

EDITION NO.

第一版

图别

DRAWING KIND

建筑

比例

1:100

图号


DRAWING NO.

F-04

日期

2026.09

版权所有 不得翻印 签字齐全 盖章有效

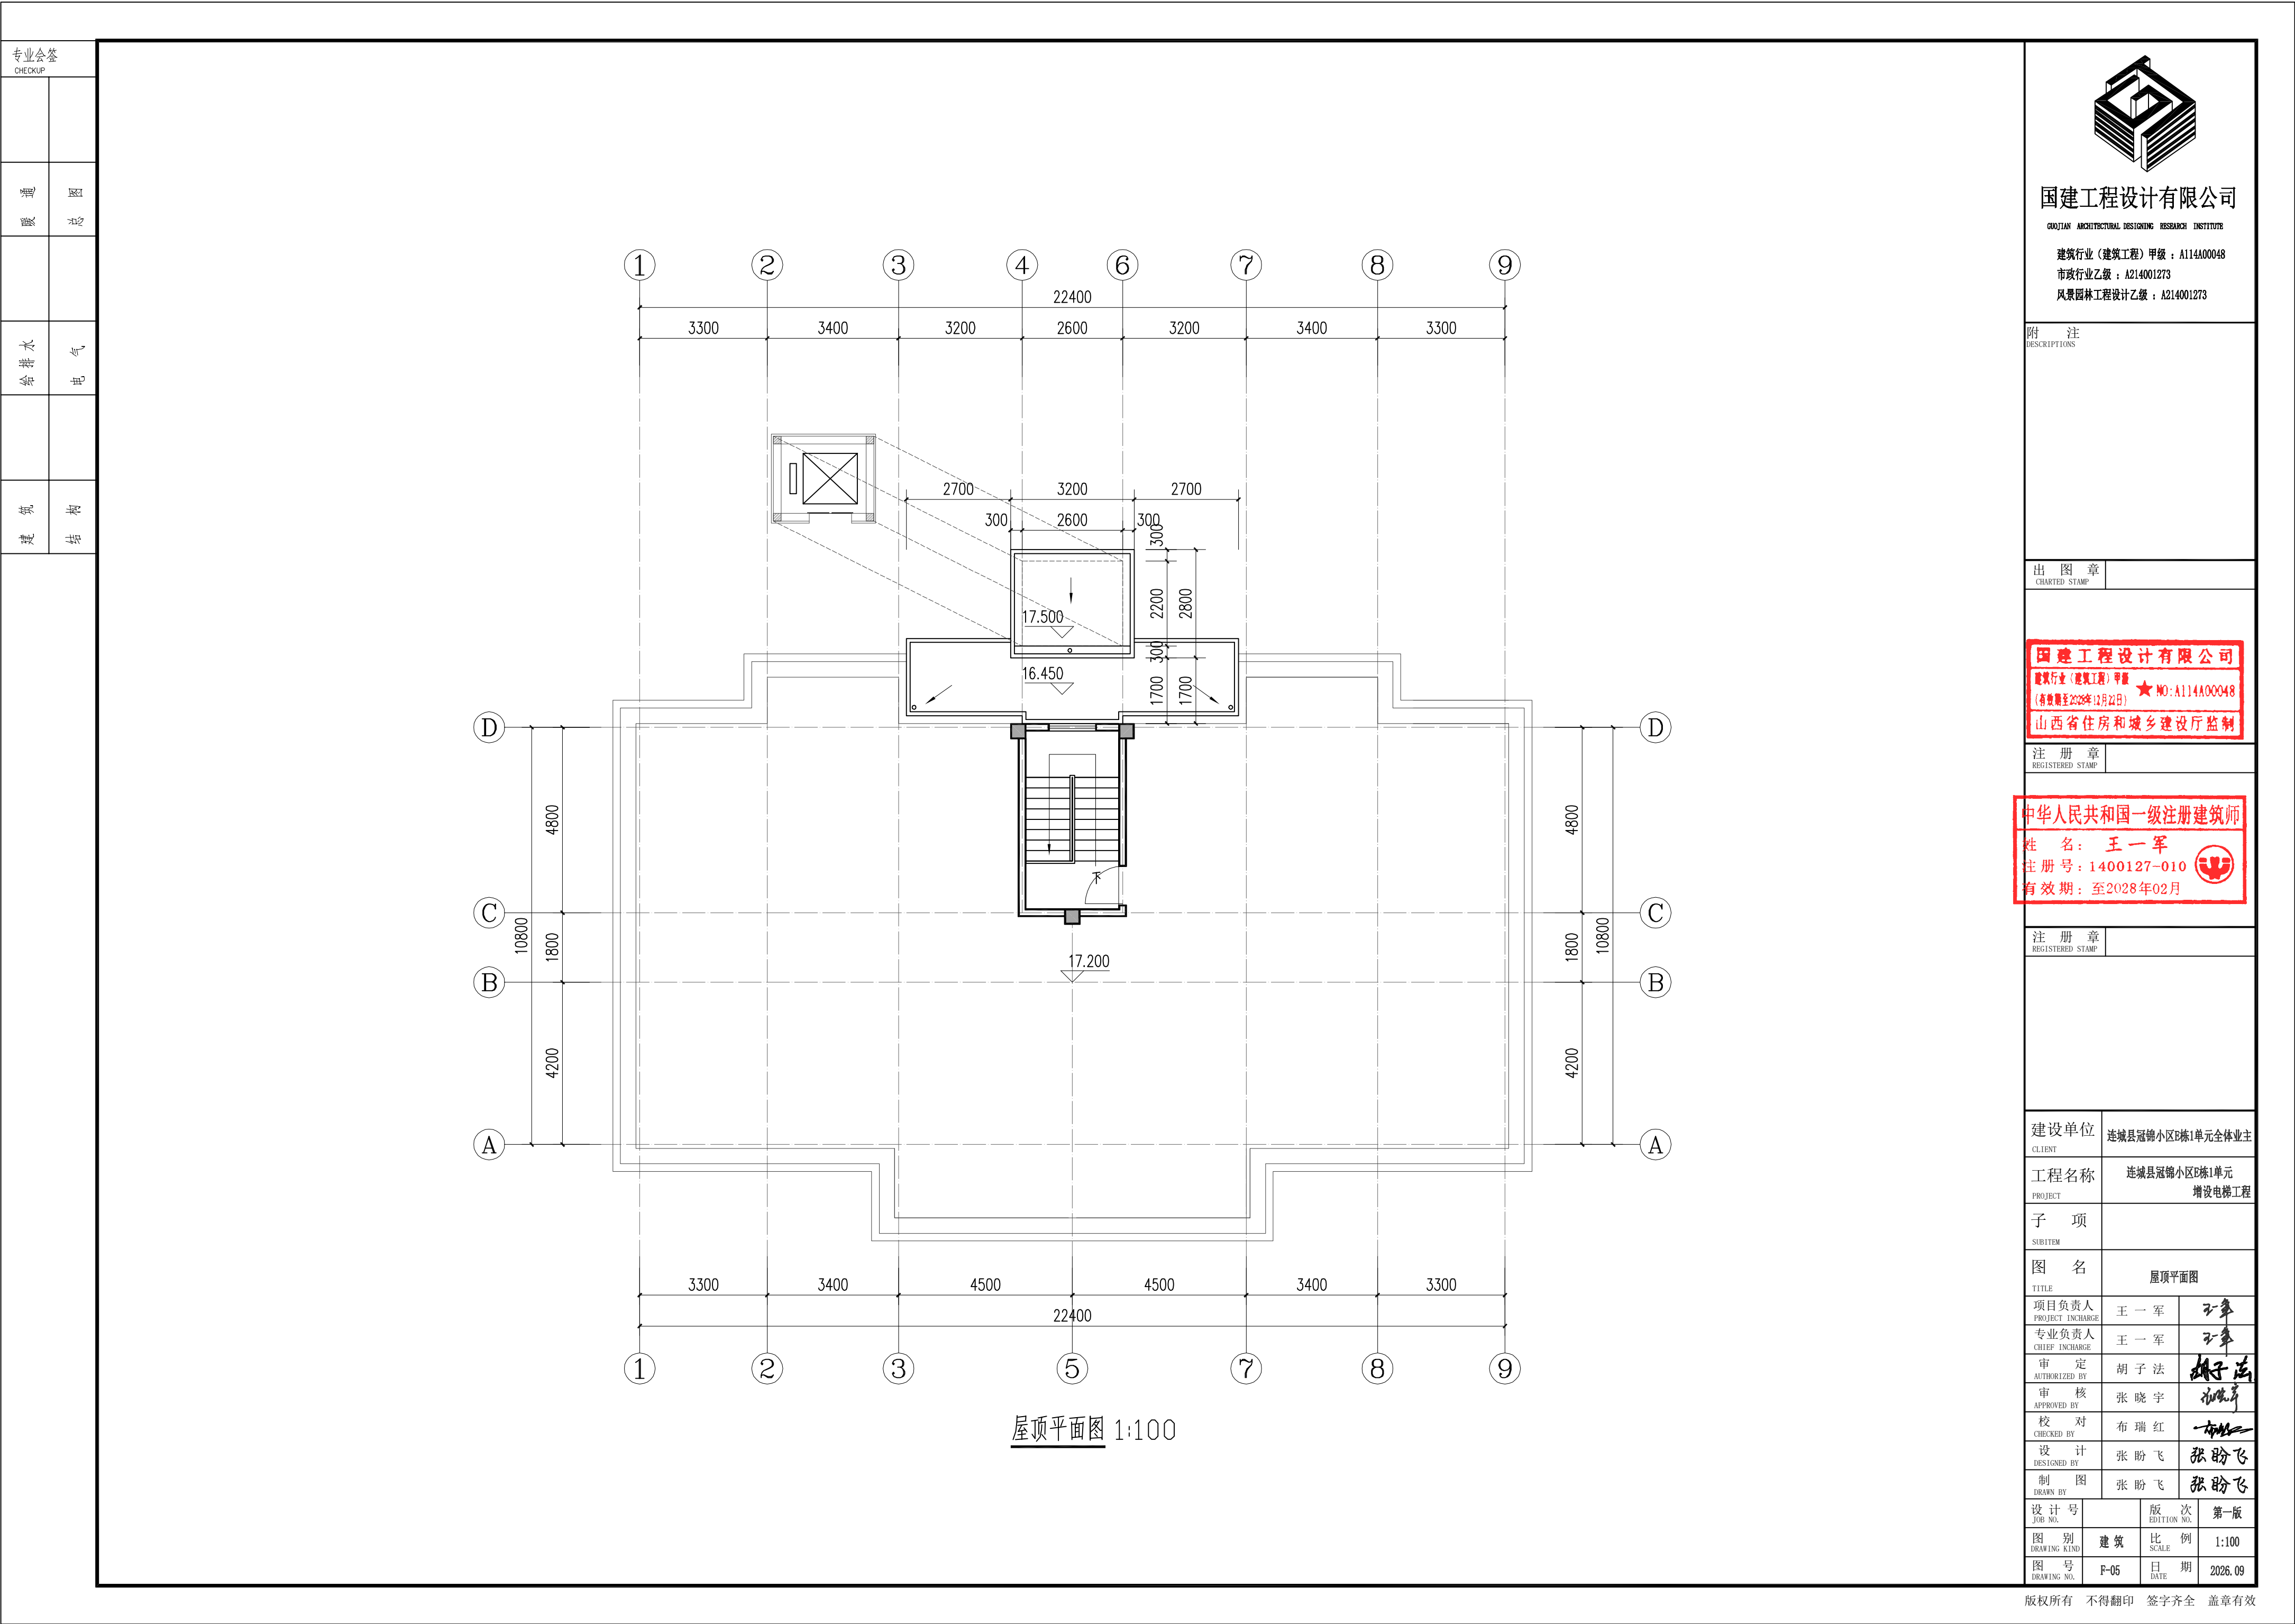

国建工程设计有限公司
GUOJIAN ARCHITECTURAL DESIGNING RESEARCH INSTITUTE
建筑行业（建筑工程）甲级：A114A00048
市政行业乙级：A214001273
风景园林工程设计乙级：A214001273

附注
DESCRIPTIONS

出图章
CHARTED STAMP

国建工程设计有限公司
建筑行业（建筑工程）甲级 ★ NO: A114A00048
(有效期至2028年12月24日)
山西省住房和城乡建设厅监制

注册章
REGISTERED STAMP


中华人民共和国一级注册建筑师
姓名：王一军
注册号：1400127-010
有效期：至2028年02月

注册章
REGISTERED STAMP


建设单位 CLIENT	连城县冠锦小区B栋1单元全体业主		
工程名称 PROJECT	连城县冠锦小区B栋1单元 增设电梯工程		
子项 SUBITEM			
图名 TITLE	屋顶平面图		
项目负责人 PROJECT INCHARGE	王一军	王军	
专业负责人 CHIEF INCHARGE	王一军	王军	
审定 AUTHORIZED BY	胡子法	胡子法	
审核 APPROVED BY	张晓宇	张晓宇	
校对 CHECKED BY	布瑞红	布瑞红	
设计 DESIGNED BY	张盼飞	张盼飞	
制图 DRAWN BY	张盼飞	张盼飞	
设计号 JOB NO.		版本号 EDITION NO.	第一版
图别 DRAWING KIND	建筑	比例 SCALE	1:100
图号 DRAWING NO.	F-05	日期 DATE	2026.09

版权所有 不得翻印 签字齐全 盖章有效

专业会签 CHECKUP	
暖通	总图
给排水	电气
建筑	结构

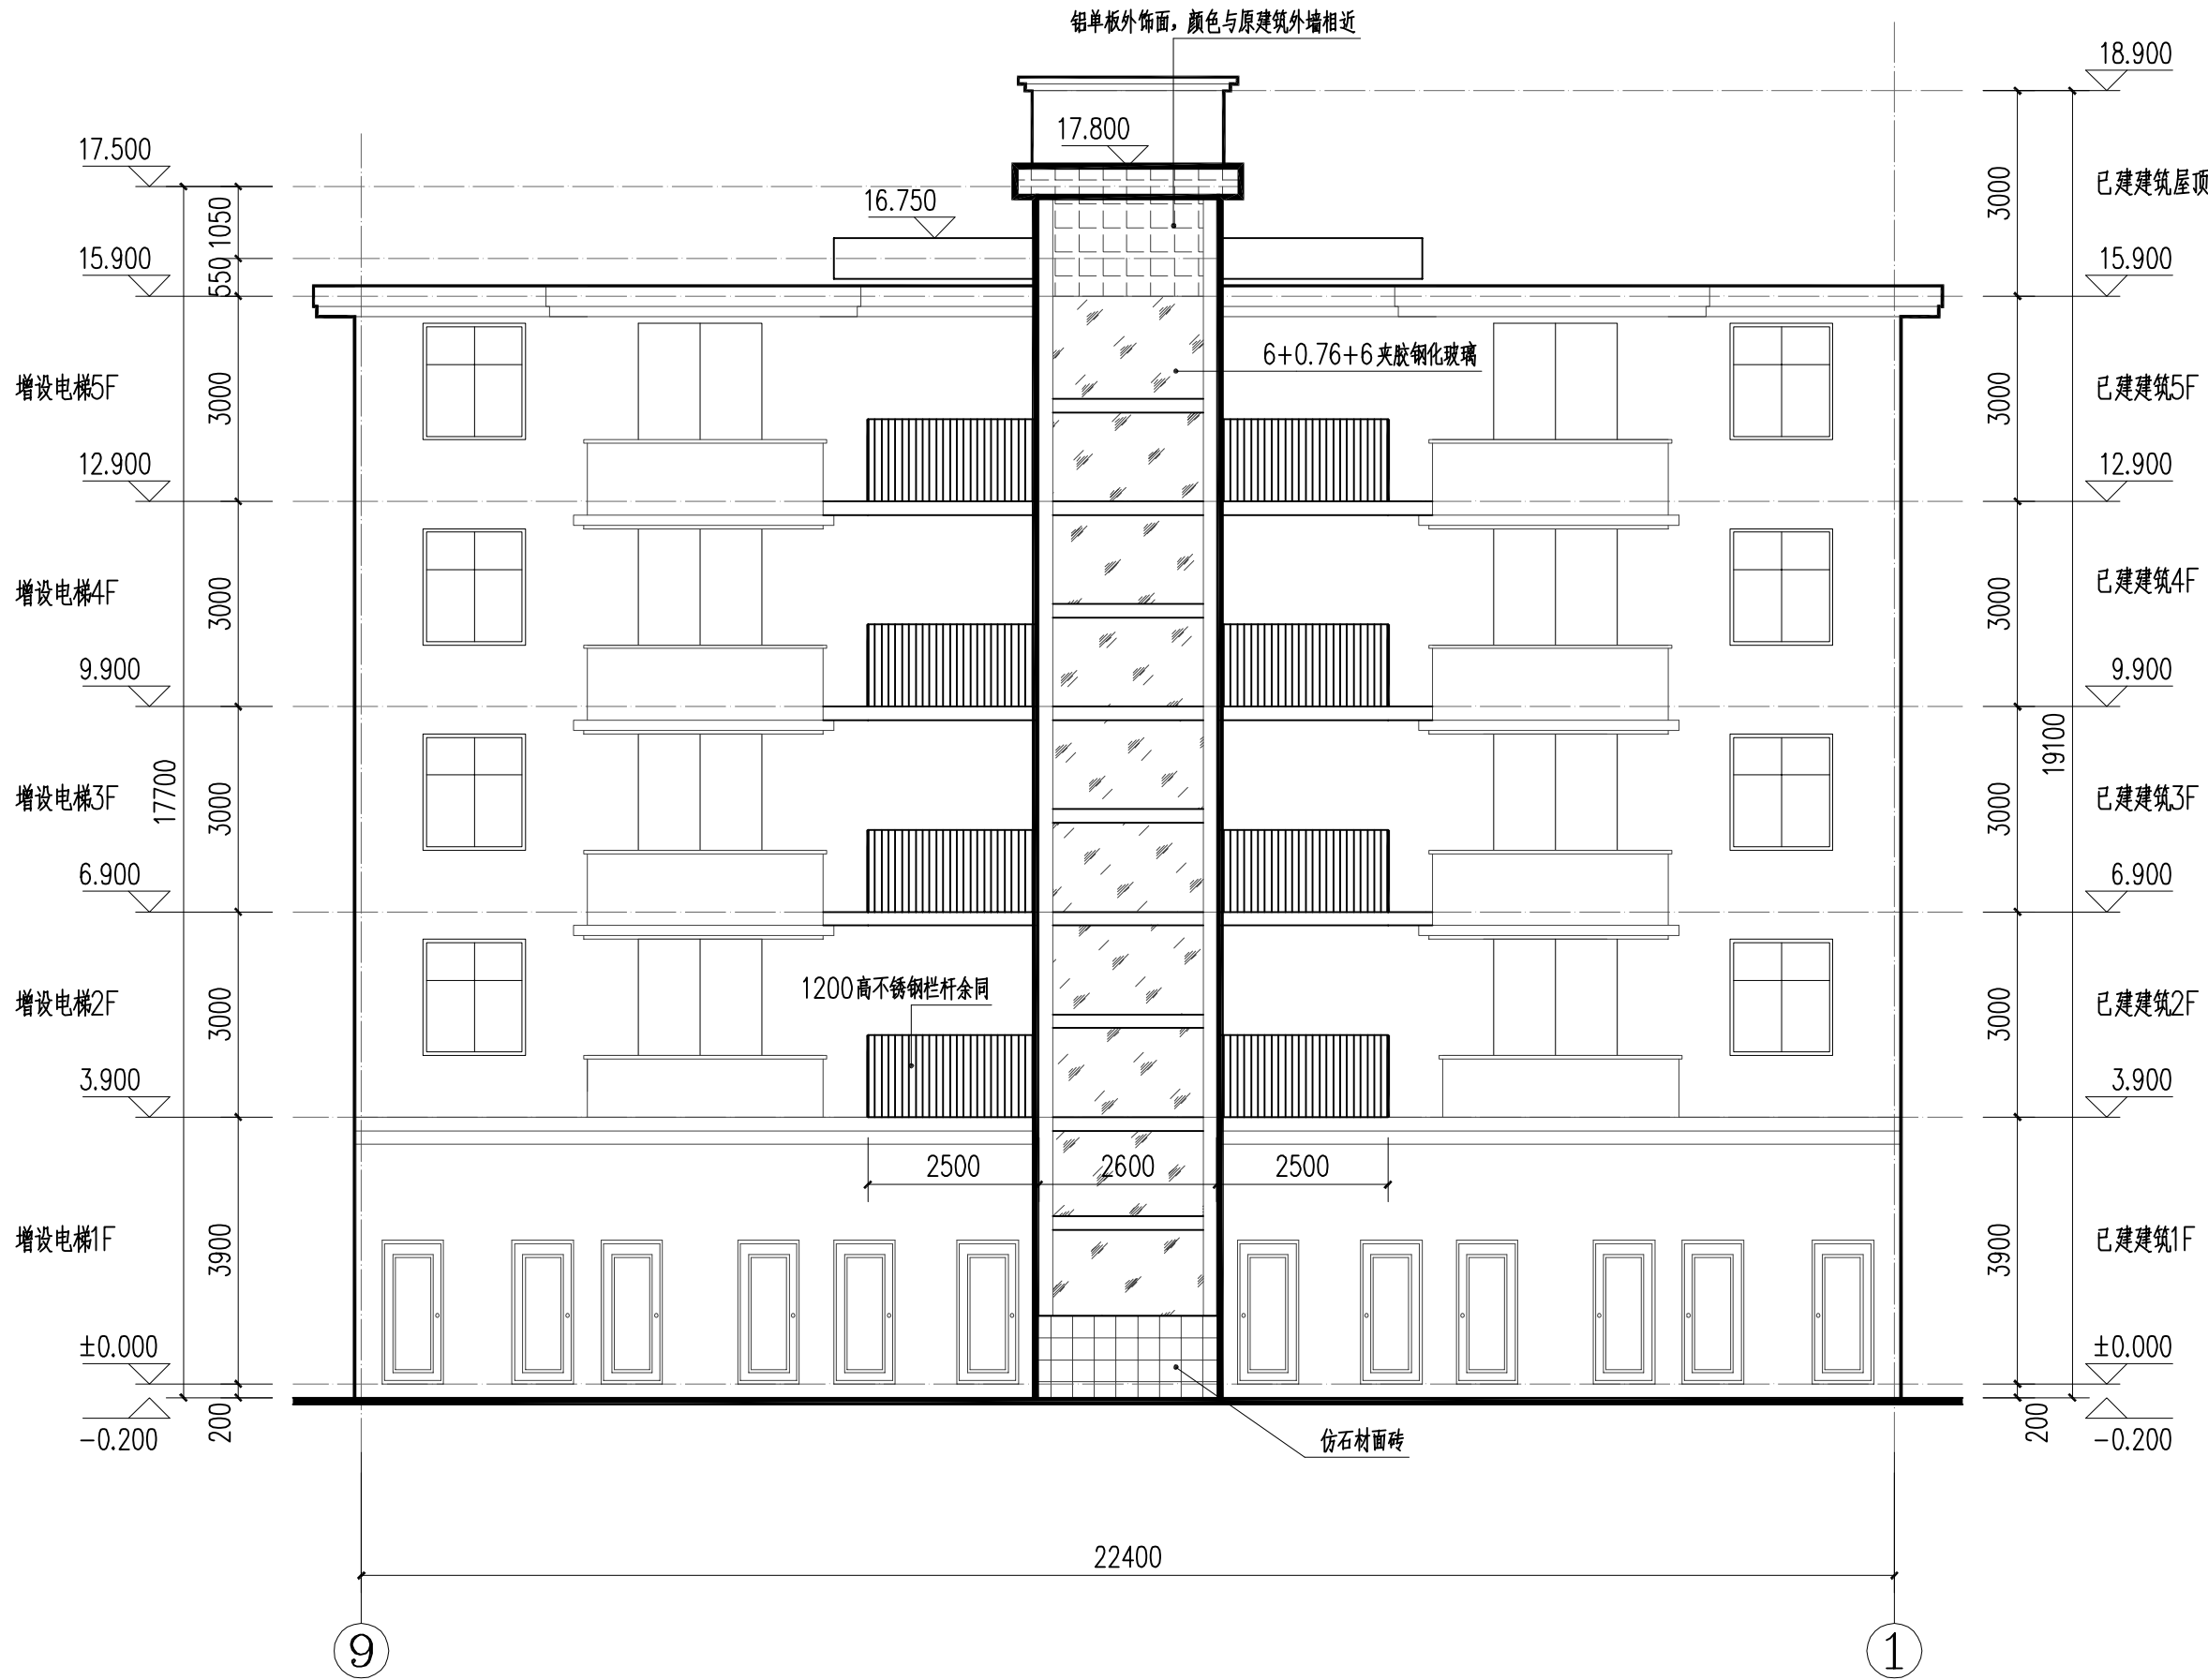

增设电梯正立面图 1:100

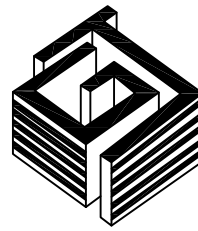

国建工程设计有限公司

GUOJIAN ARCHITECTURAL DESIGNING RESEARCH INSTITUTE

建筑行业（建筑工程）甲级：A114A00048

市政行业乙级：A214001273

风景园林工程设计乙级：A214001273

附注
DESCRIPTIONS

出图章
CHARTED STAMP

国建工程设计有限公司
建筑行业（建筑工程）甲级 ★ NO: A114A00048
(有效期至2028年12月21日)
山西省住房和城乡建设厅监制

注册章
REGISTERED STAMP


中华人民共和国一级注册建筑师
姓名：王 一 军
注册号：1400127-010
有效期：至2028年02月

注册章
REGISTERED STAMP


建设单位	连城县冠锦小区B栋1单元全体业主		
CLIENT			
工程名称	连城县冠锦小区B栋1单元 增设电梯工程		
PROJECT			
子 项			
SUBITEM			
图 名	增设电梯正立面图		
TITLE			
项目负责人 PROJECT INCHARGE	王 一 军	王一军	
专业负责人 CHIEF INCHARGE	王 一 军	王一军	
审 定 AUTHORIZED BY	胡子法	胡子法	
审 核 APPROVED BY	张 晓 宇	张晓宇	
校 对 CHECKED BY	布 瑞 红	布瑞红	
设 计 DESIGNED BY	张 盼 飞	张盼飞	
制 图 DRAWN BY	张 盼 飞	张盼飞	
设计号 JOB NO.		版 次 EDITION NO.	第一版
图 别 DRAWING KIND	建 筑	比 例 SCALE	1:100
图 号 DRAWING NO.	F-06	日 期 DATE	2026. 09

版权所有 不得翻印 签字齐全 盖章有效

专业会签 CHECKUP	
暖通	总图
给排水	电气
建筑	结构

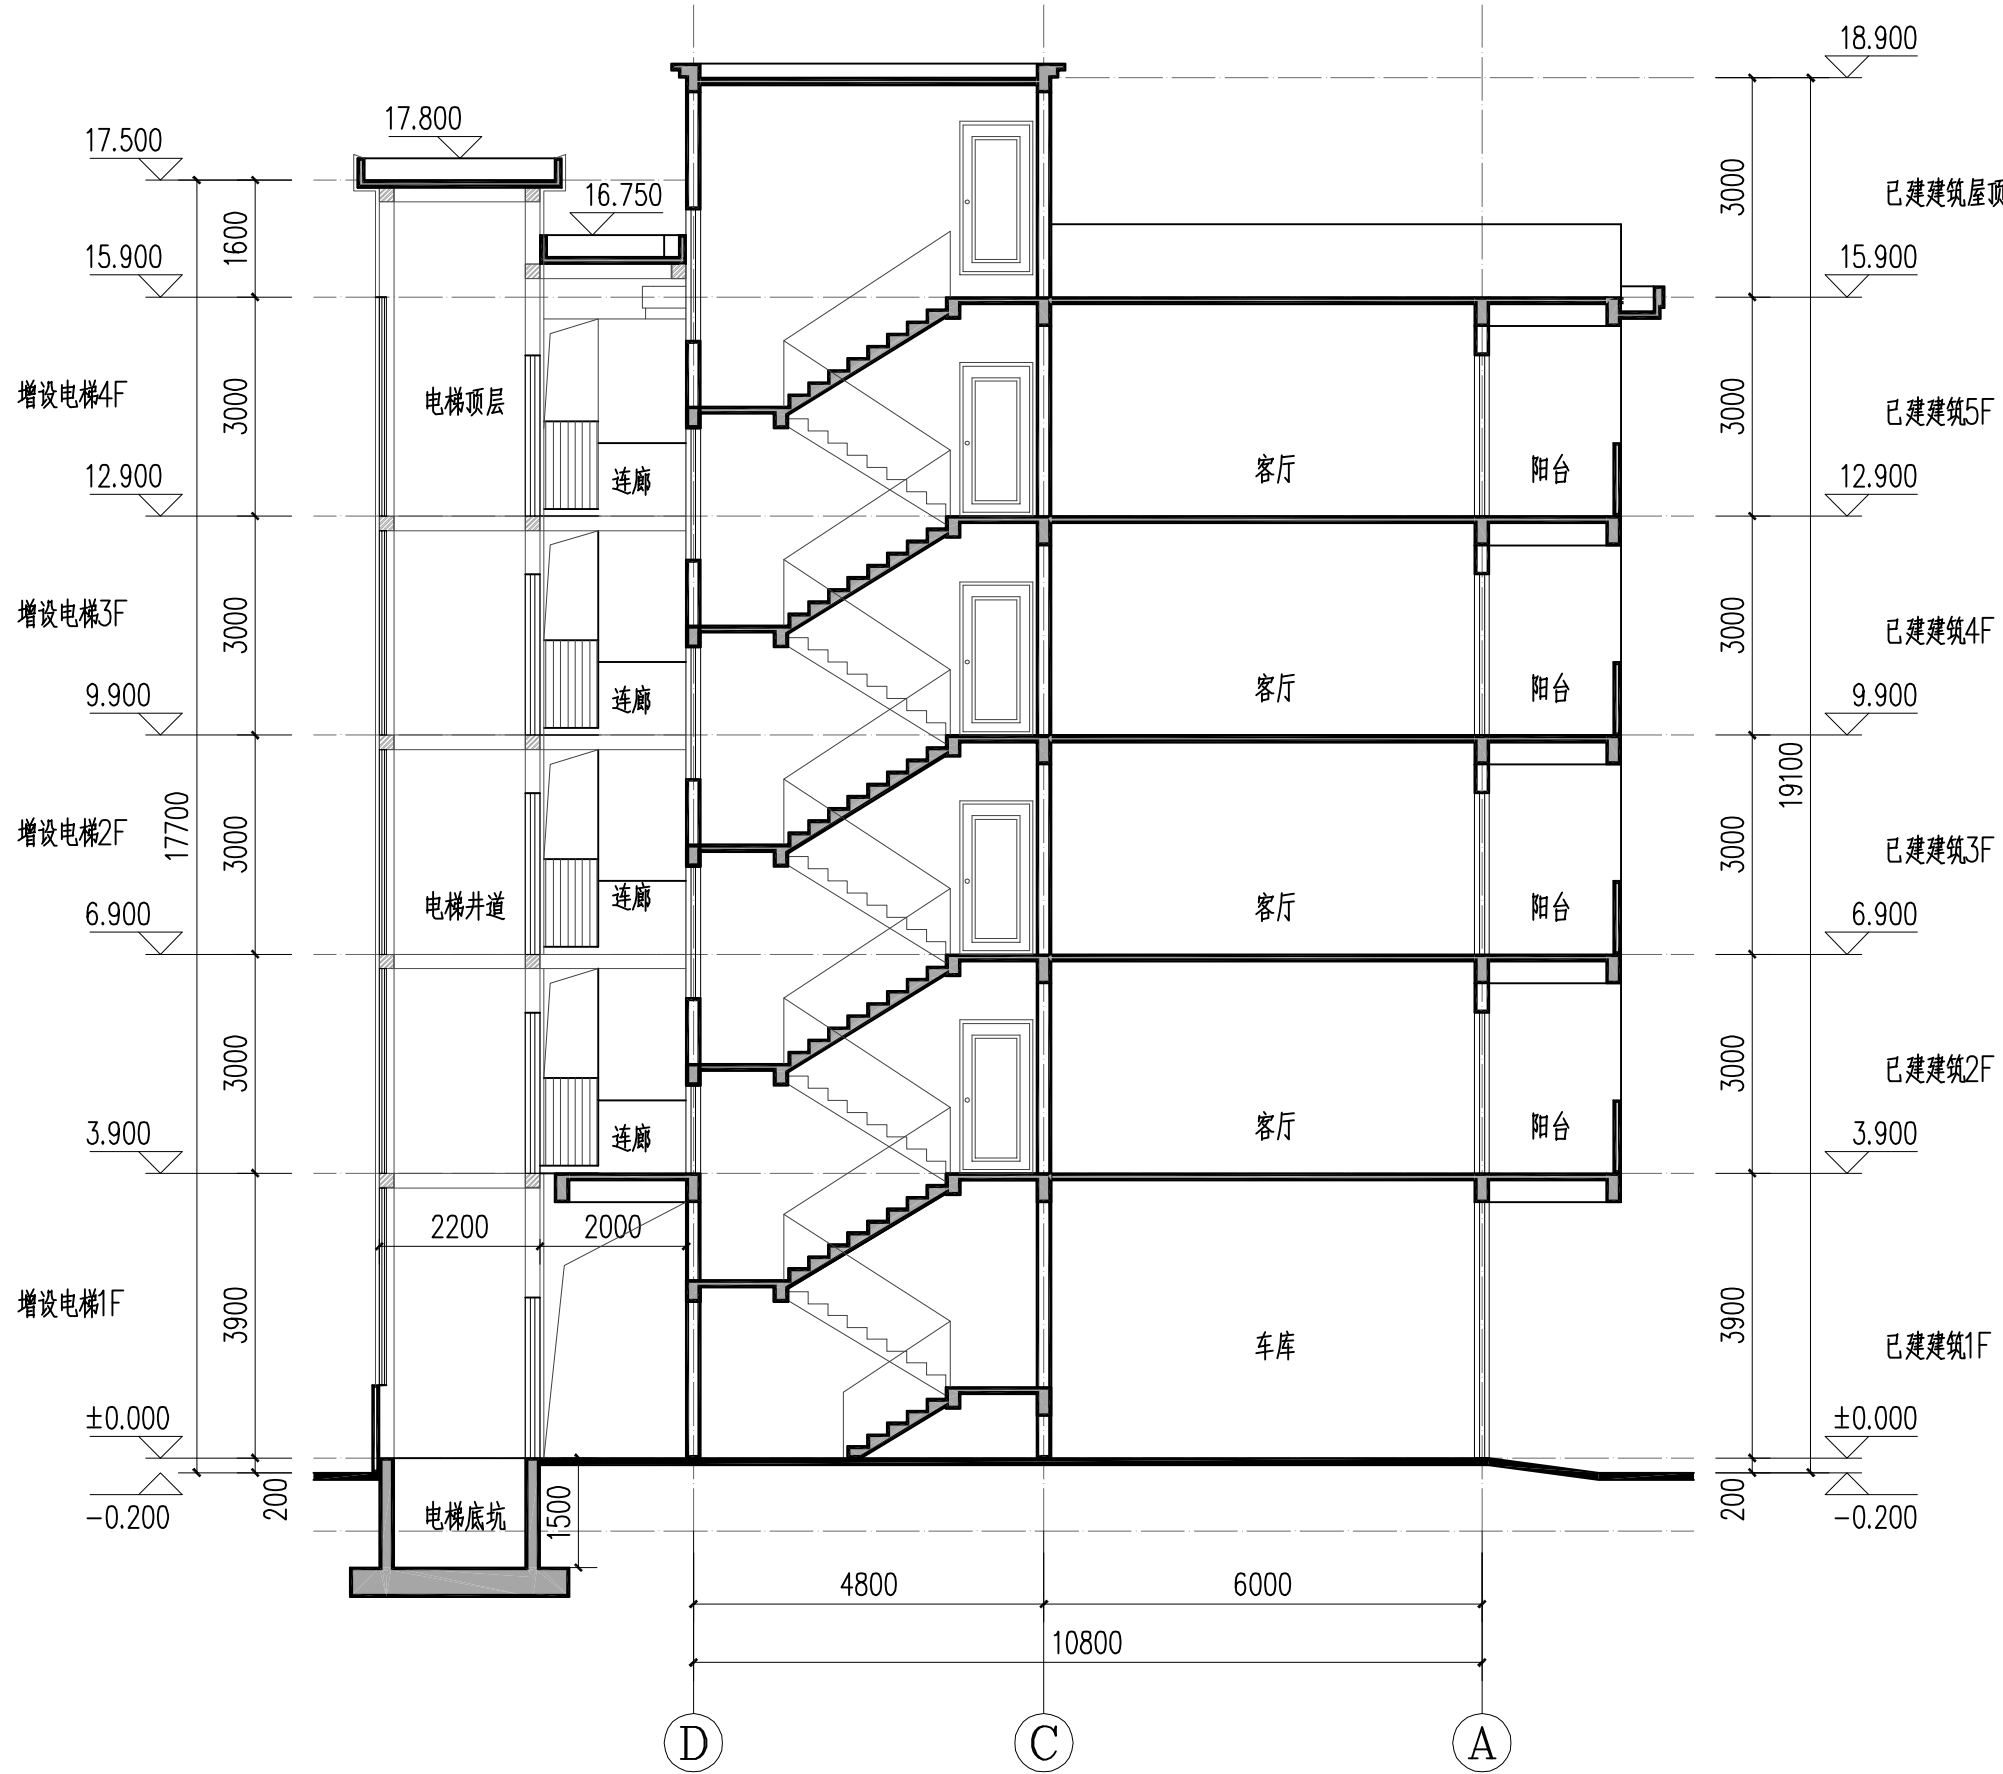

增设电梯1-1剖面图 1:100

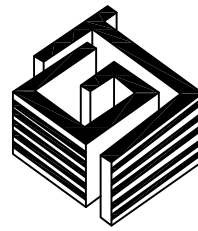

国建工程设计有限公司

GUOJIAN ARCHITECTURAL DESIGNING RESEARCH INSTITUTE

建筑行业（建筑工程）甲级：A114A00048

市政行业乙级：A214001273

风景园林工程设计乙级：A214001273

附注
DESCRIPTIONS

出图章
CHARTED STAMP

国建工程设计有限公司
建筑行业（建筑工程）甲级 ★ NO: A114A00048
(有效期至2028年12月22日)
山西省住房和城乡建设厅监制

注册章
REGISTERED STAMP

中华人民共和国一级注册建筑师
姓名：王一军
注册号：1400127-010
有效期：至2028年02月

注册章
REGISTERED STAMP

建设单位	连城县冠锦小区B栋1单元全体业主
工程名称	连城县冠锦小区B栋1单元 增设电梯工程
子项	
图名	增设电梯1-1剖面图
项目负责人	王一军
专业负责人	王一军
审定	胡子法
审核	张晓宇
校对	布瑞红
设计	张盼飞
制图	张盼飞
设计号	
图别	建筑
图号	F-07
版次	第一版
比例	1:100
日期	2026.09