

专业	姓名	日期	专业	姓名	日期
建筑			给排水		
结构			电气		
暖通			动力		



福建华合现代建筑设计有限公司

Fujian Huahe Xiandai Architectural Design CO., LTD

建设部甲级证书号:A135001673

备注栏:
本设计图纸未经规划部门同意和施工图审查机构认可,
未加盖图纸专用章及相关注册执业印章,不得用于施工。

冠豸度假酒店优化调整内容

福建省工程勘察设计院图纸专用章	
福建华合现代建筑设计有限公司	
资质范围	建筑工程
等级	甲级 证号: A135001673
有效期至	: 2028年12月22日

中华人民共和国一级注册建筑师

姓名：陈小红

注册号：3500167-007

有效期：至2027年08月31日

注册结构师执业章



施工图审查合格书编号:

工程名称:

冠豪度假酒店(一期)

子项名称:	
-------	--

建设单位:

福建省连城县宏泰旅游开发有限公司

5

工程负责

2016年	2017年
2018年	2019年

校 对

汉	1
汉	1

图名:

工程编号		版本	
图 别	方 案	比 例	详图注
图 号		日期	

总平面调整及说明



2024-12报批总平面图



本次报批总平面图

现状说明：
项目于2024年12月完成报批工作，并取得工程规划许可证。目前 一期A区已进入施工阶段。

调整说明：

1. 由于设备需要，把酒店专用配电房并入A#配电房、开闭所内，A#配电房开闭所平面调整。
2. 由于人防口部优化，地下室范围线调整。
3. 一层民宿入口处增加装饰门柱。

福建华合现代建筑设计有限公司
Fujian Huahua Modern Building Design Co., Ltd.
建设部甲级证书号: A135001673

备注:
本设计图纸未经规划部门审批和施工图审查机构审查,不得用于施工。
如发生设计变更,须经设计单位同意并加盖公章,不得用于施工。


福建省工程勘察设计院设计专用章
福建华合现代建筑设计有限公司
资质等级: 甲级
范围: 建筑工程
有效期限: 2028年12月22日

中华人民共和国一级注册建筑师
姓名: 陈小红
注册号: 3500167-007
有效期至: 2027年08月31日

施工图审查批准单位:
施工图审查合格书编号:
工程名称: 凤鸣溪苑(一期)
子项名称:
建设单位: 福建华合现代建筑设计有限公司
审定:
工程负责人:
专业负责人:
审核:
校对:
设计:
制图:
姓名:
总平面调整及说明


工程编号	版本
图 号	方 案
图 号	比 例
图 号	日 期

地下室平面对比

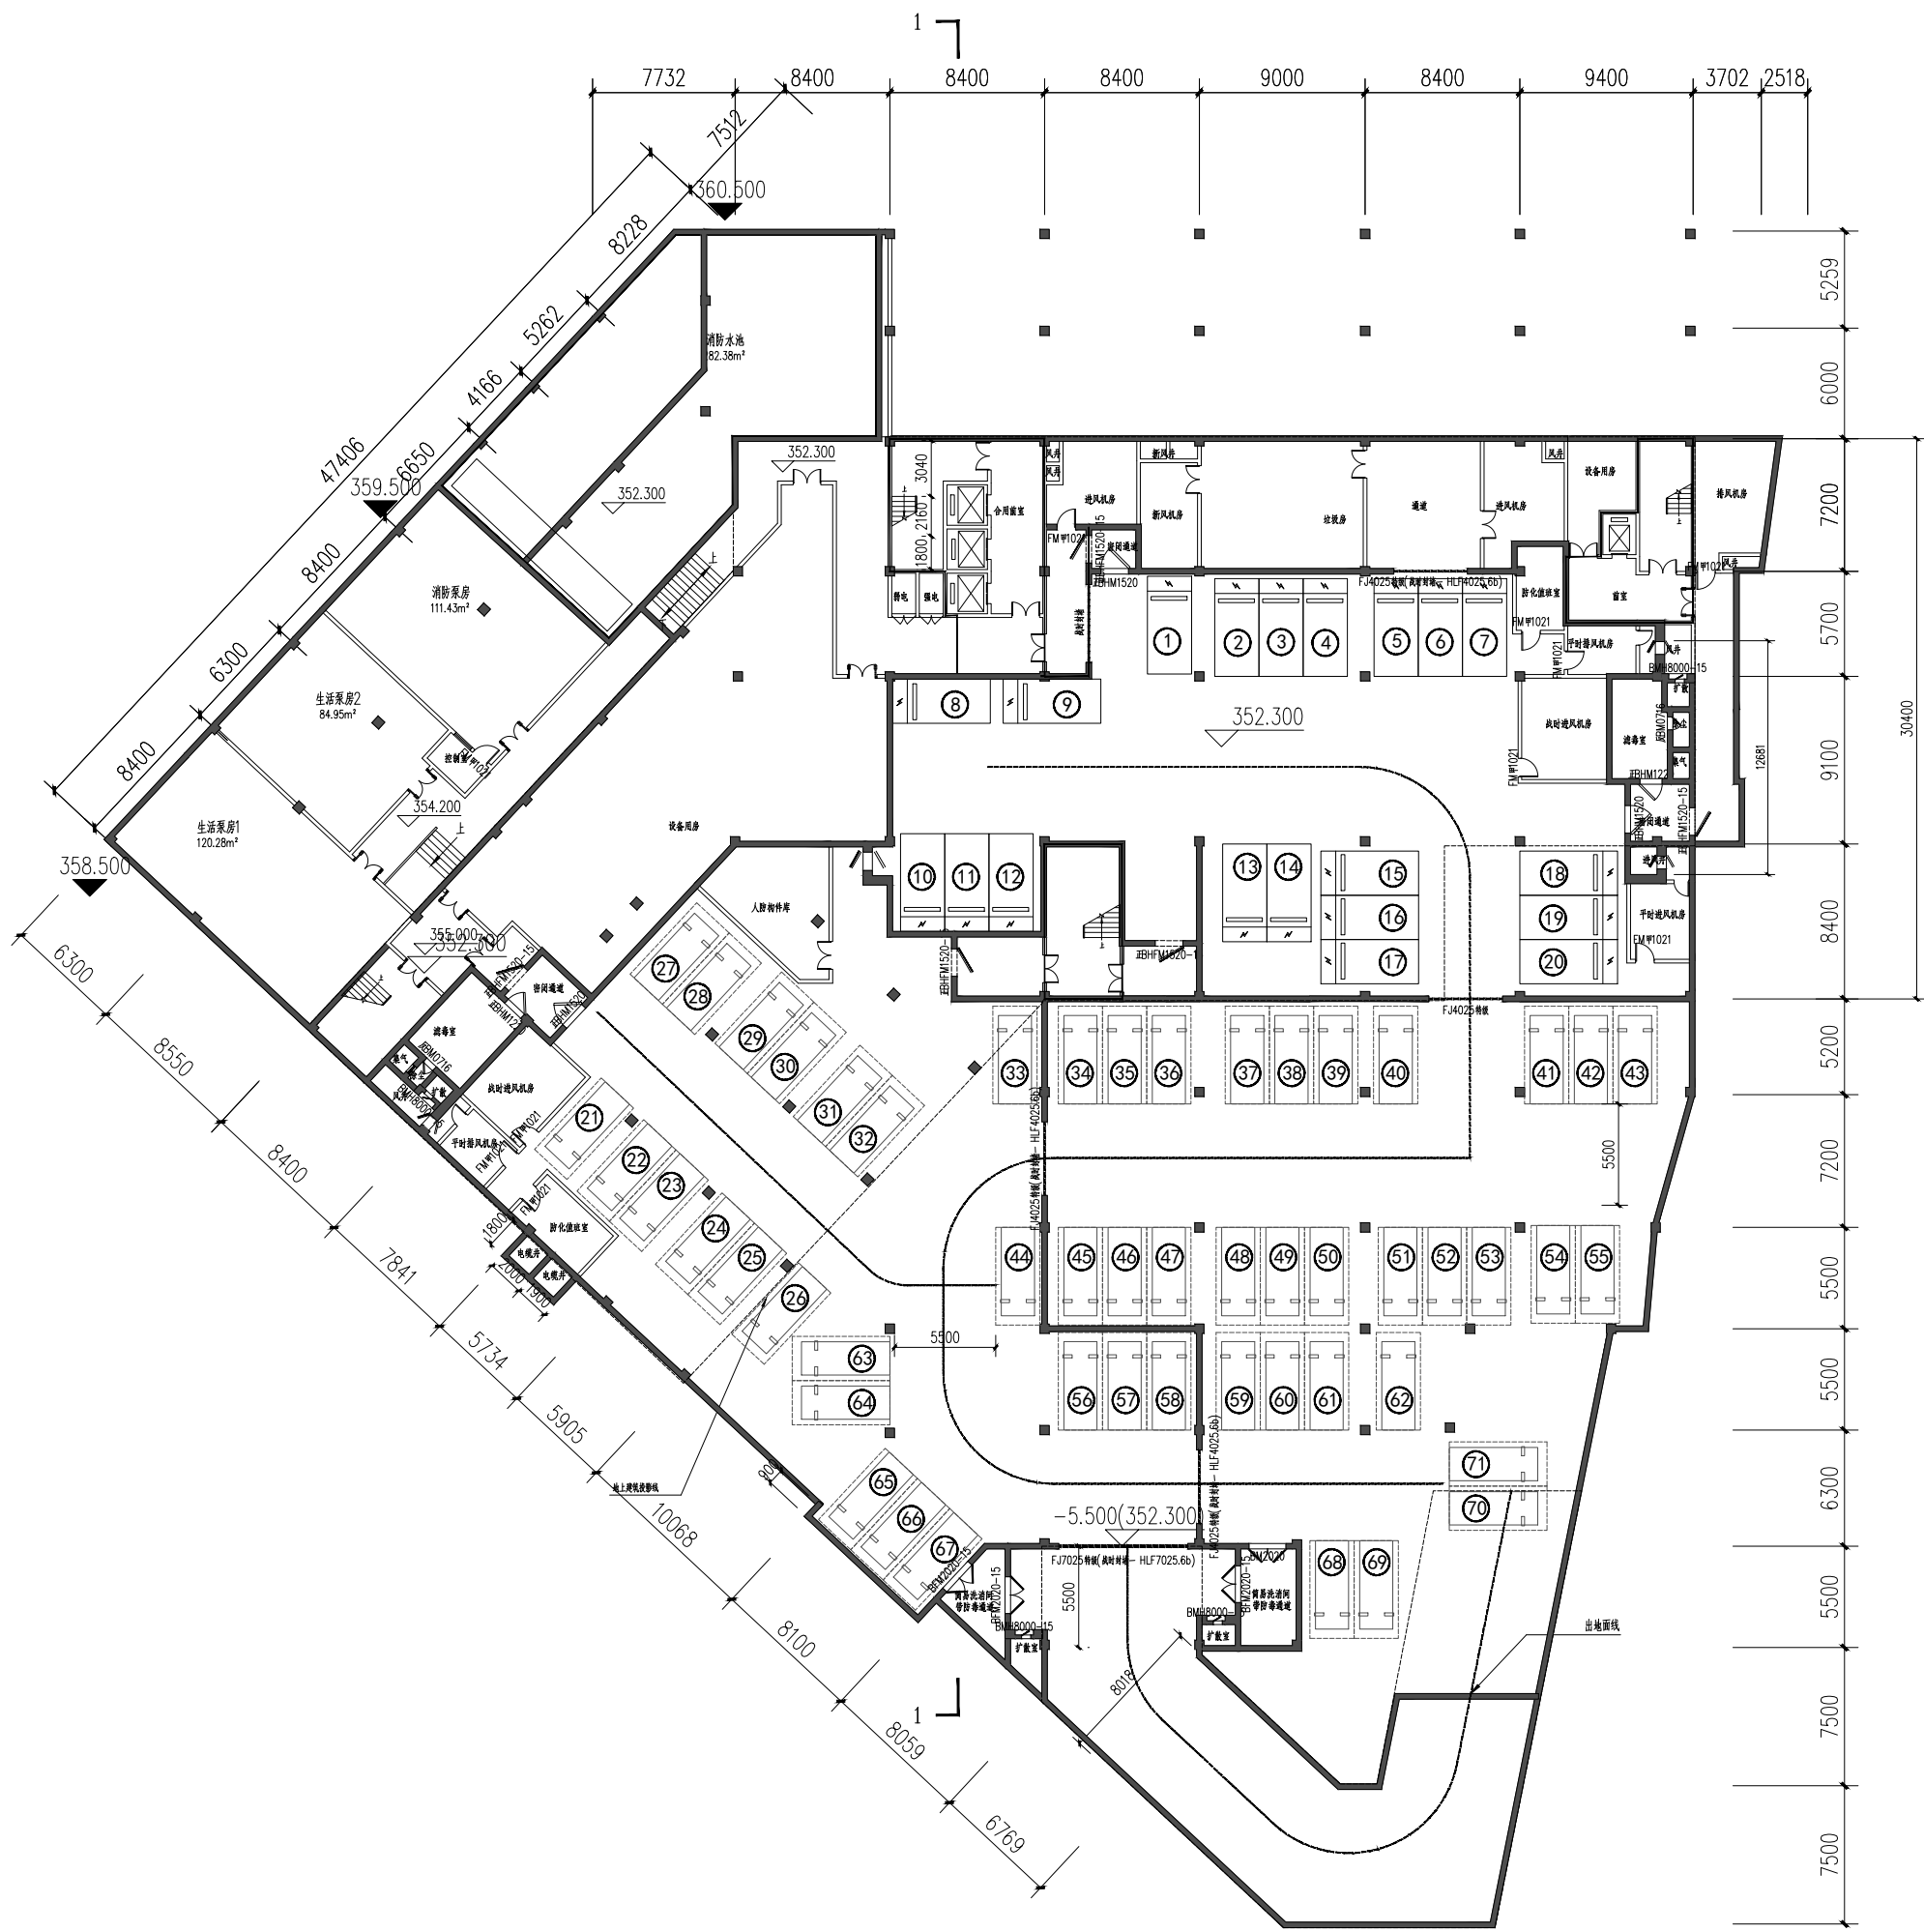

2024-12报批通过版地下室平面图

优化人防平面布置及设备用房
平面，地下室范围线调整。

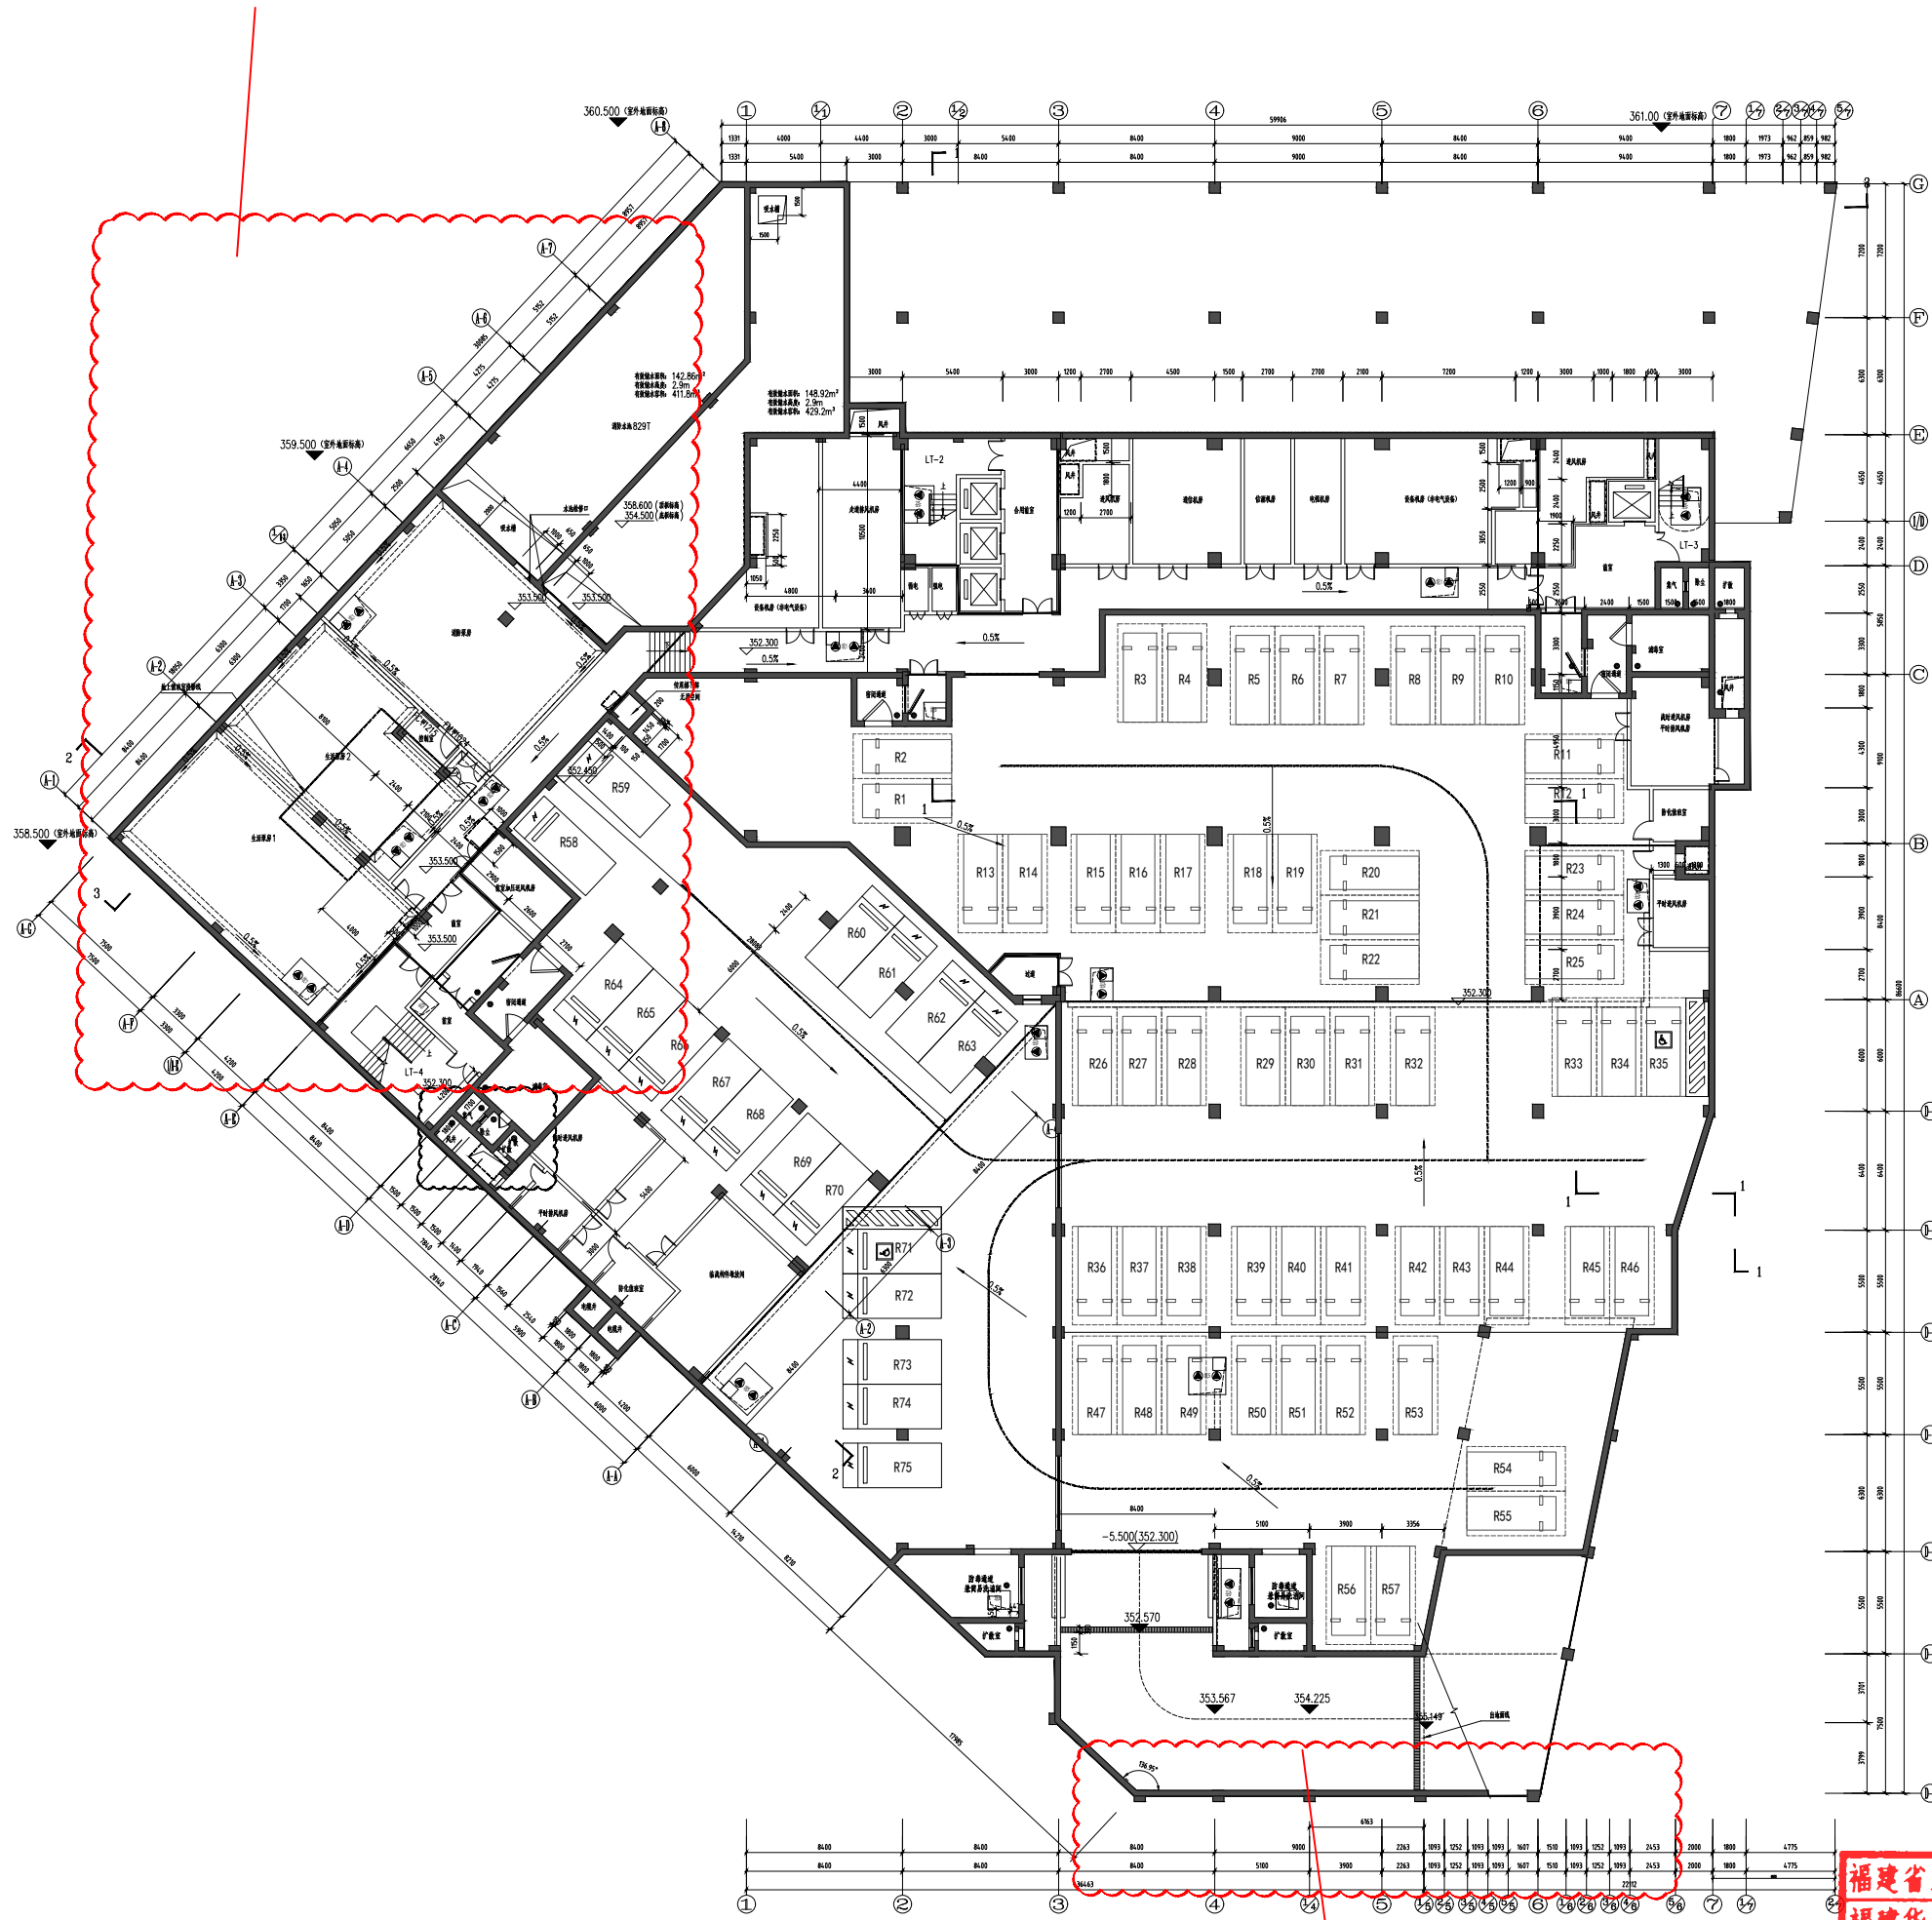

由于人防口部优化，地下室范围线调整。

本次调整版地下室平面图



福建华合现代建筑设计有限公司
Fujian Huahua Modern Building Design Co., Ltd.
建设部甲级证书号: A135001673

备注:
本设计图未经审批,不得用于施工。如有变更,须经审批。
本设计图未经审批,不得用于施工。如有变更,须经审批。

图例:

福建华合现代建筑设计有限公司
资质等级: 甲级
有效期限: 2028年12月22日

注册建筑师: 陈小红
注册编号: 3500167-007
有效期限: 2028年12月31日

工程名称: 地下室调整对比

工程编号: 地下室调整对比

图例: 地下室调整对比

工程名称: 地下室调整对比

工程编号: 地下室调整对比

图例: 地下室调整对比




福建华合现代建筑设计有限公司

Fujian Huahua Modern Building Design Co., Ltd.


建设部甲级证书号: A135001673

备注:
本设计图未经过施工图审查机构审查,不得用于施工。
本设计图未经过施工图审查机构审查,不得用于施工。

一层民宿入口处增加装饰门柱

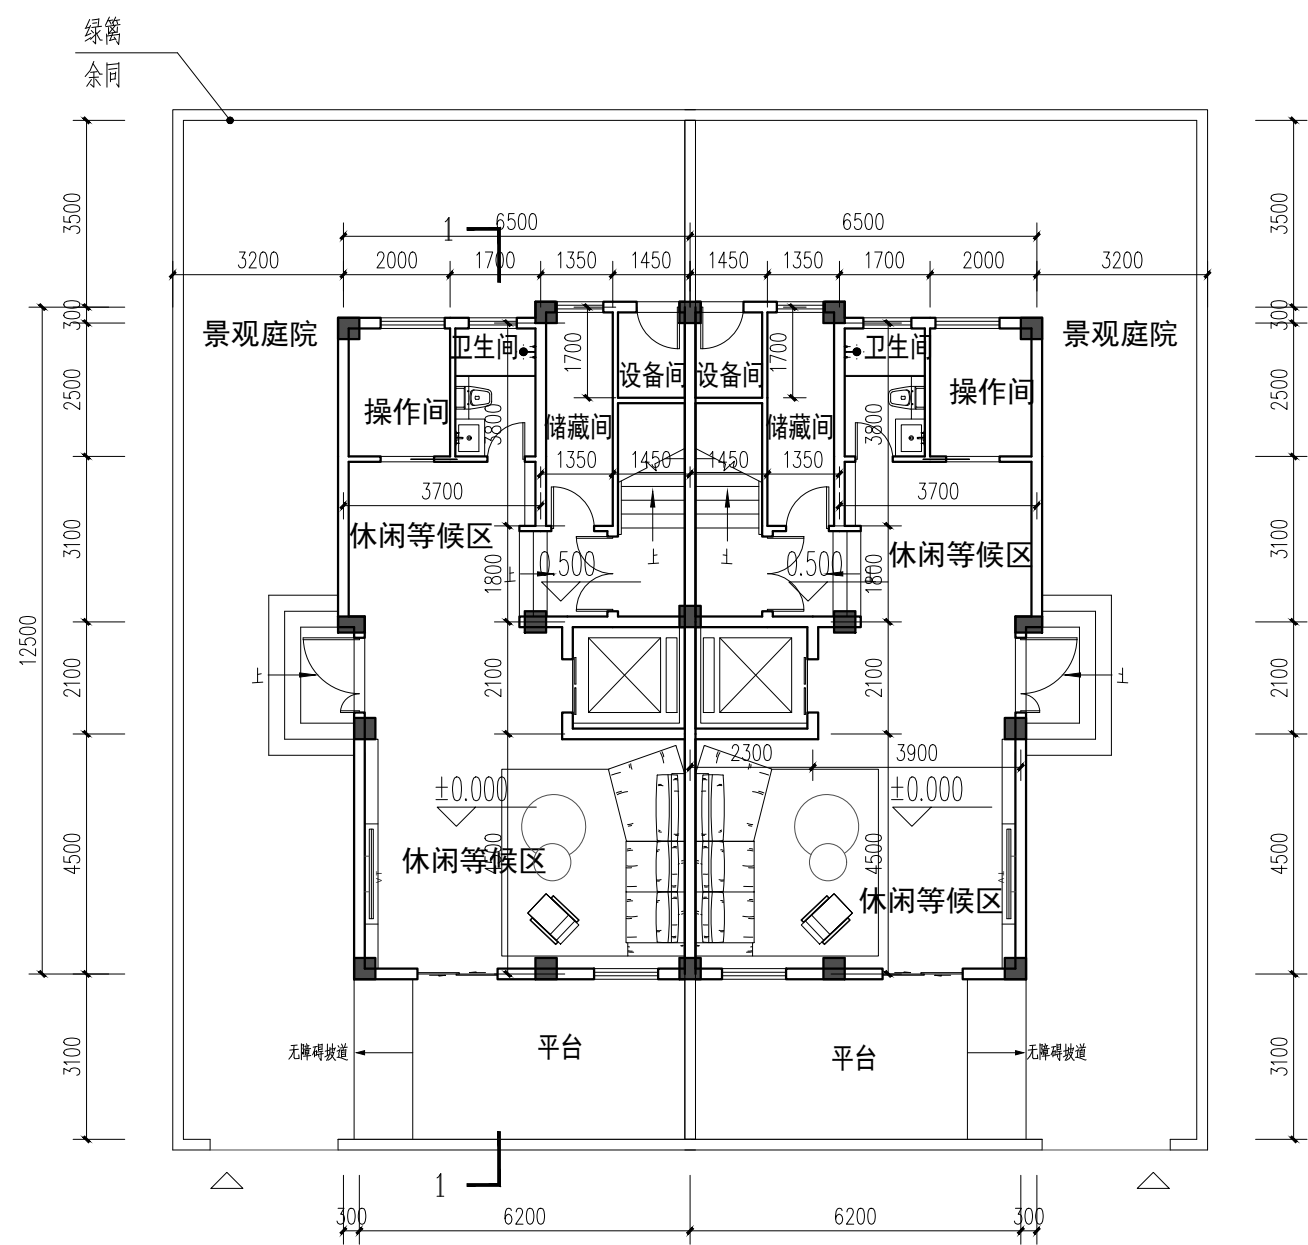

2024-12报批通过版16-19#、24-27#、34-37#民宿酒店一层平面图

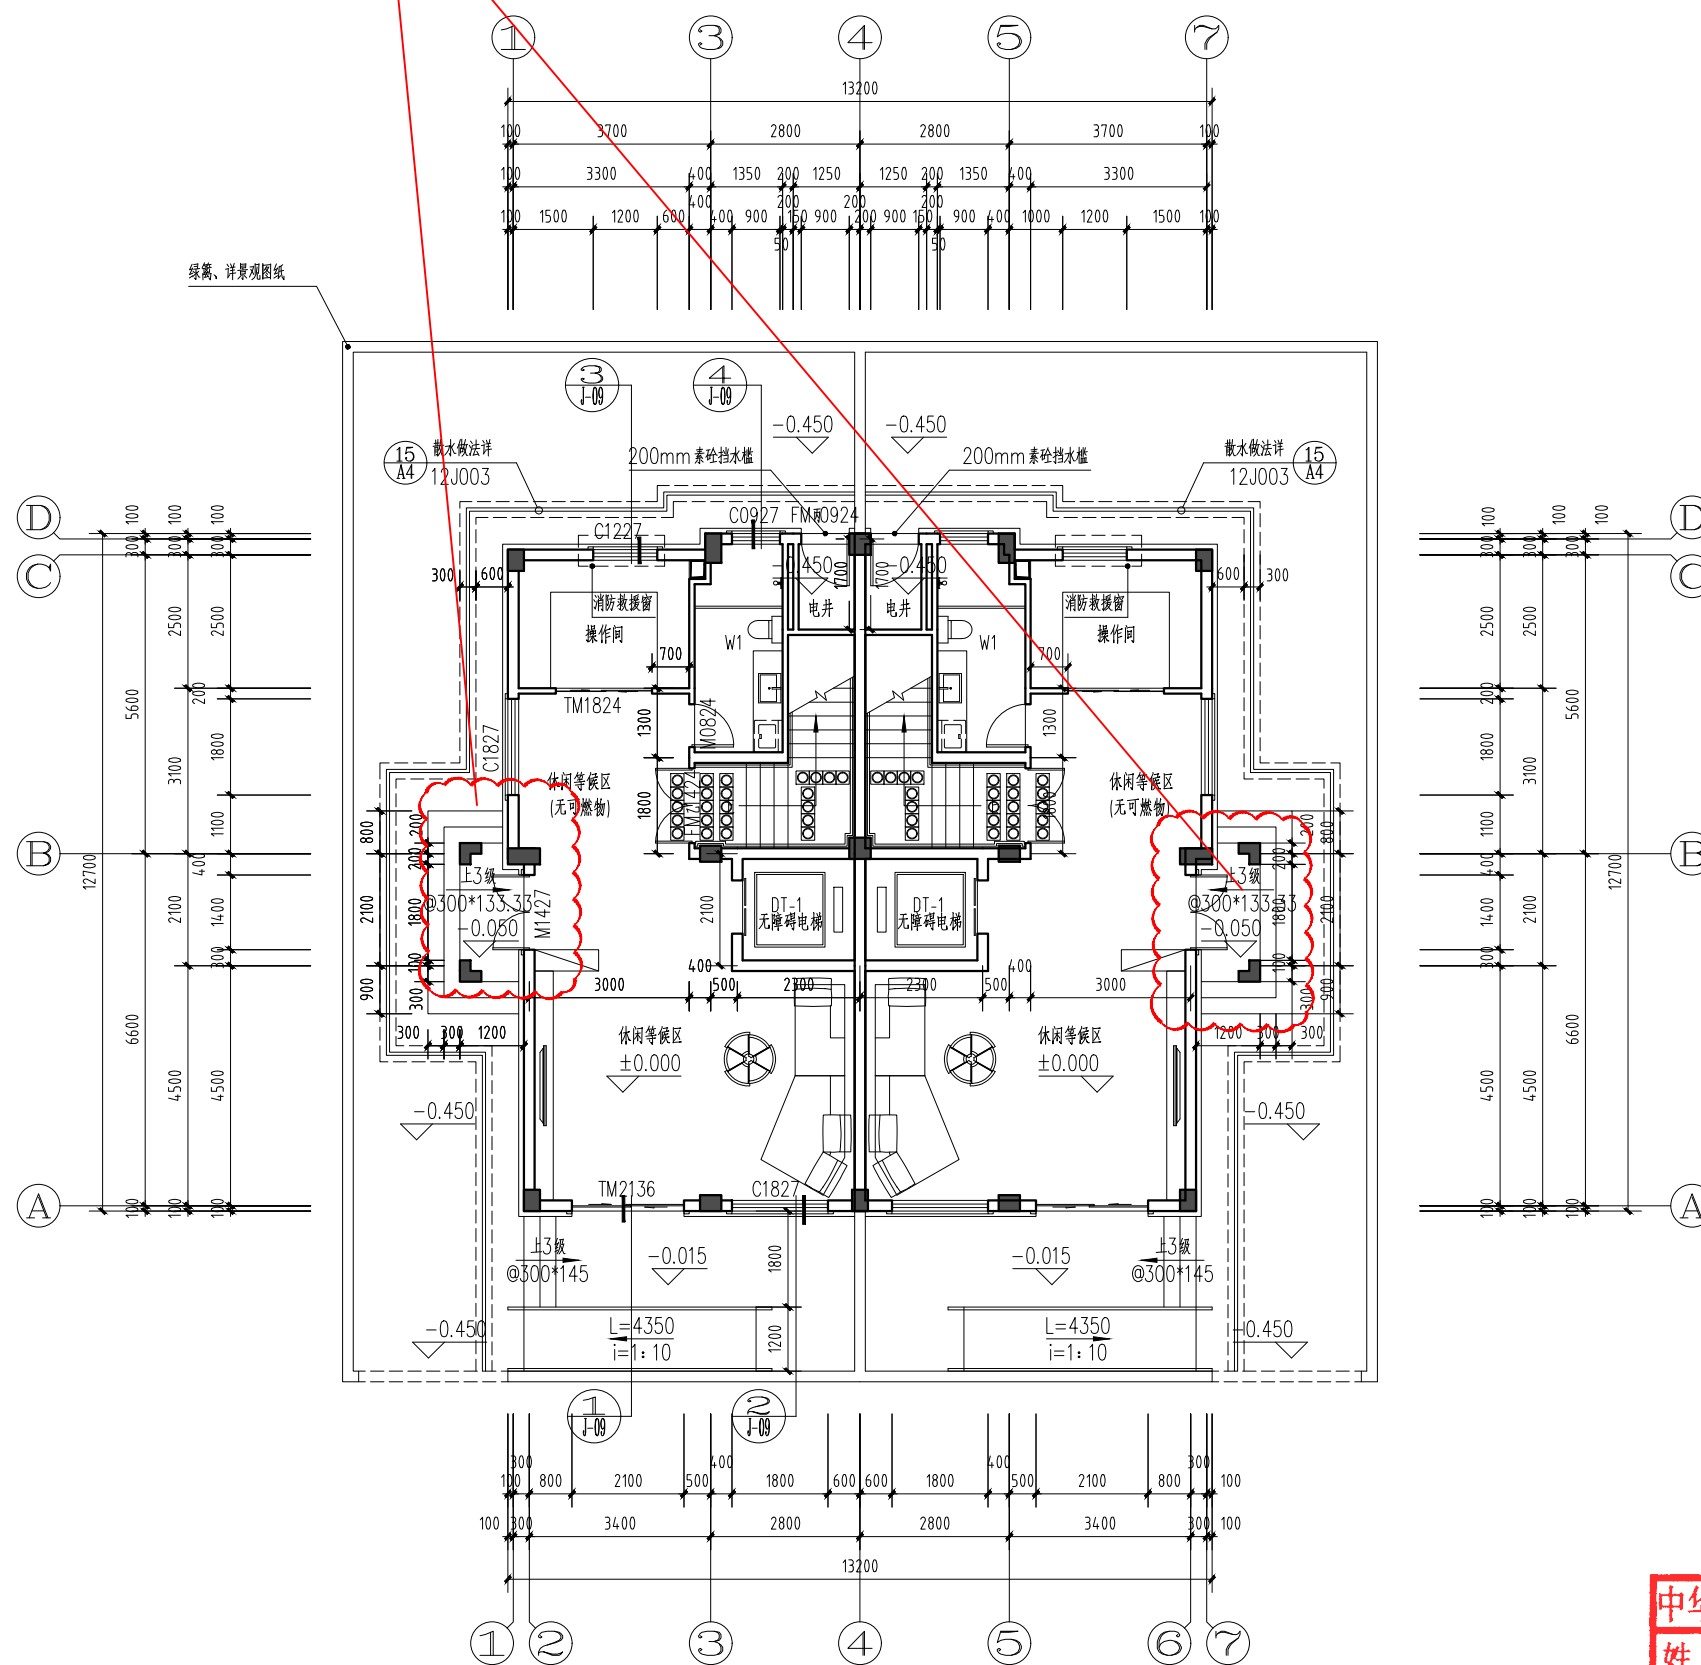

本次调整版16-19#、24-27#、34-37#民宿酒店一层平面图

福建省工程勘察设计图纸专用章
福建华合现代建筑设计有限公司
资质等级: 建筑工程
甲级证书号: A135001673
有效期至: 2028年12月22日

中华人民共和国一级注册建筑师
姓名: 陈小红
注册号: 350010007
有效期至: 2027年08月31日

工程名称:	风景度假酒店(一期)
子项名称:	
建设单位:	福建省连江县宏泰旅游开发有限公司
审定:	
工程负责人:	
专业负责人:	
审核:	
校对:	
设计:	
制图:	
姓名:	16-19#、24-27#、34-37#民宿酒店 一层平面图调整对比
工程编号:	版本
图例:	方案
图号:	比例
	日期
	审核




福建华合现代建筑设计有限公司

Fujian Huahua Modern Building Design Co., Ltd.


建设部甲级证书号: A135001673

备注:
本设计图纸未经施工图审查机构审查,不得用于施工。
本设计图纸未经施工图审查机构审查,不得用于施工。

一层民宿入口处增加装饰门柱

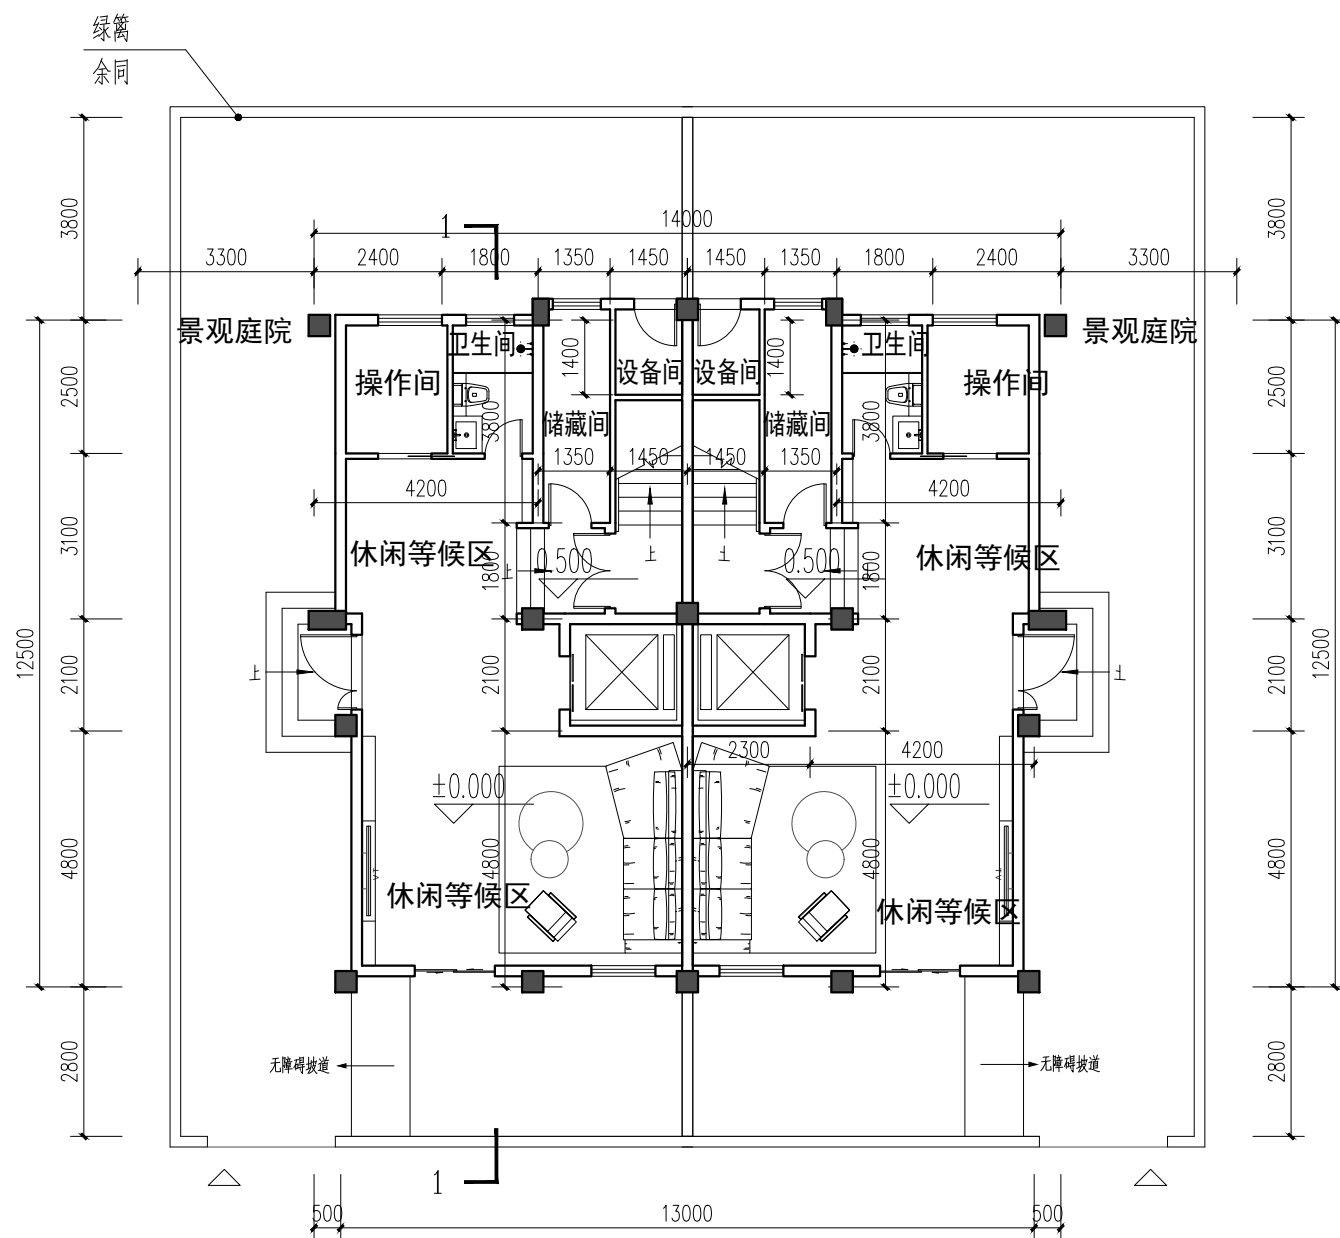

2024-12报批通过版6-13#、20-21#、28-31#、38-43#民宿酒店一层平面图

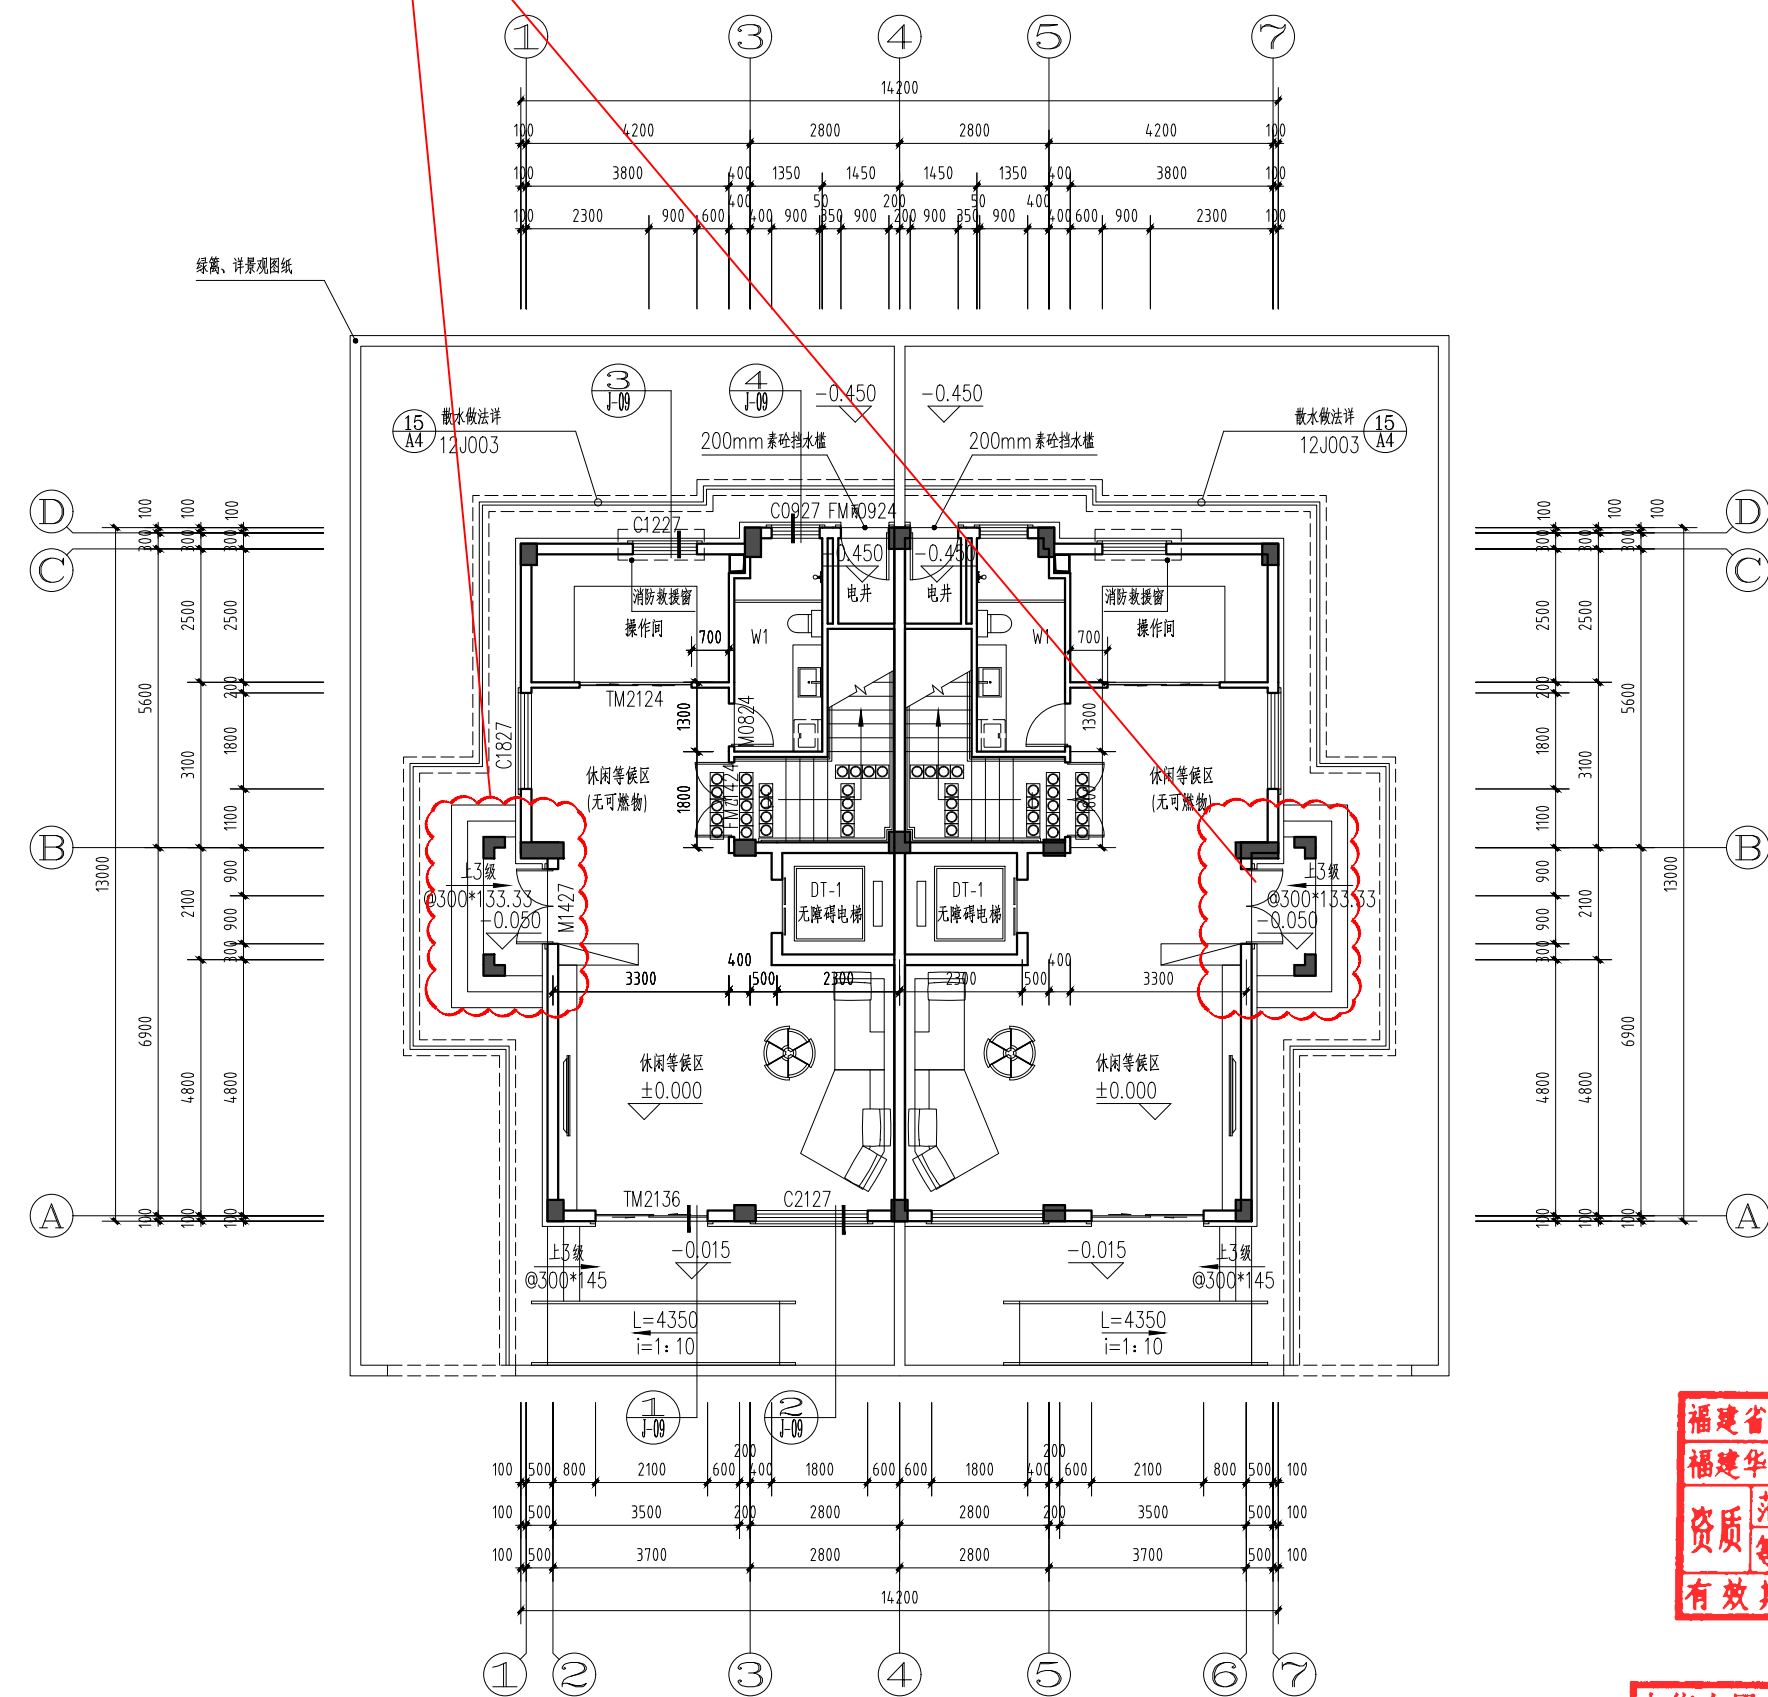

本次调整版6-13#、20-21#、28-31#、38-43#民宿酒店一层平面图

福建省工程勘察设计专用章
福建华合现代建筑设计有限公司
资质范围: 建筑工程
资质等级: 甲级 证书号: A135001673
有效期至: 2027年12月22日

中华人民共和国一级注册建筑师
姓名: 陈小红
注册号: 3500167-007
有效期至: 至2027年08月31日

工程名称:	风景度假酒店(一期)
子项名称:	
建设单位:	福建省长泰县宏泰旅游开发有限公司
审定:	
工程负责人:	
专业负责人:	
审核:	
校对:	
设计:	
制图:	
图名:	6-13#、20-21#、28-31#、38-43#民宿酒店 一层平面图调整对比
工程编号:	版本
图例:	方案
图号:	比例
	日期
	详做法





福建华合现代建筑设计有限公司

Fujian Huahua Modern Building Design Co., Ltd.

建设部甲级证书号: A135001673

备注:
本设计图未经相关部门审批和施工许可,不得用于施工。
本设计图未经相关部门审批和施工许可,不得用于施工。

一层民宿入口处增加装饰门柱

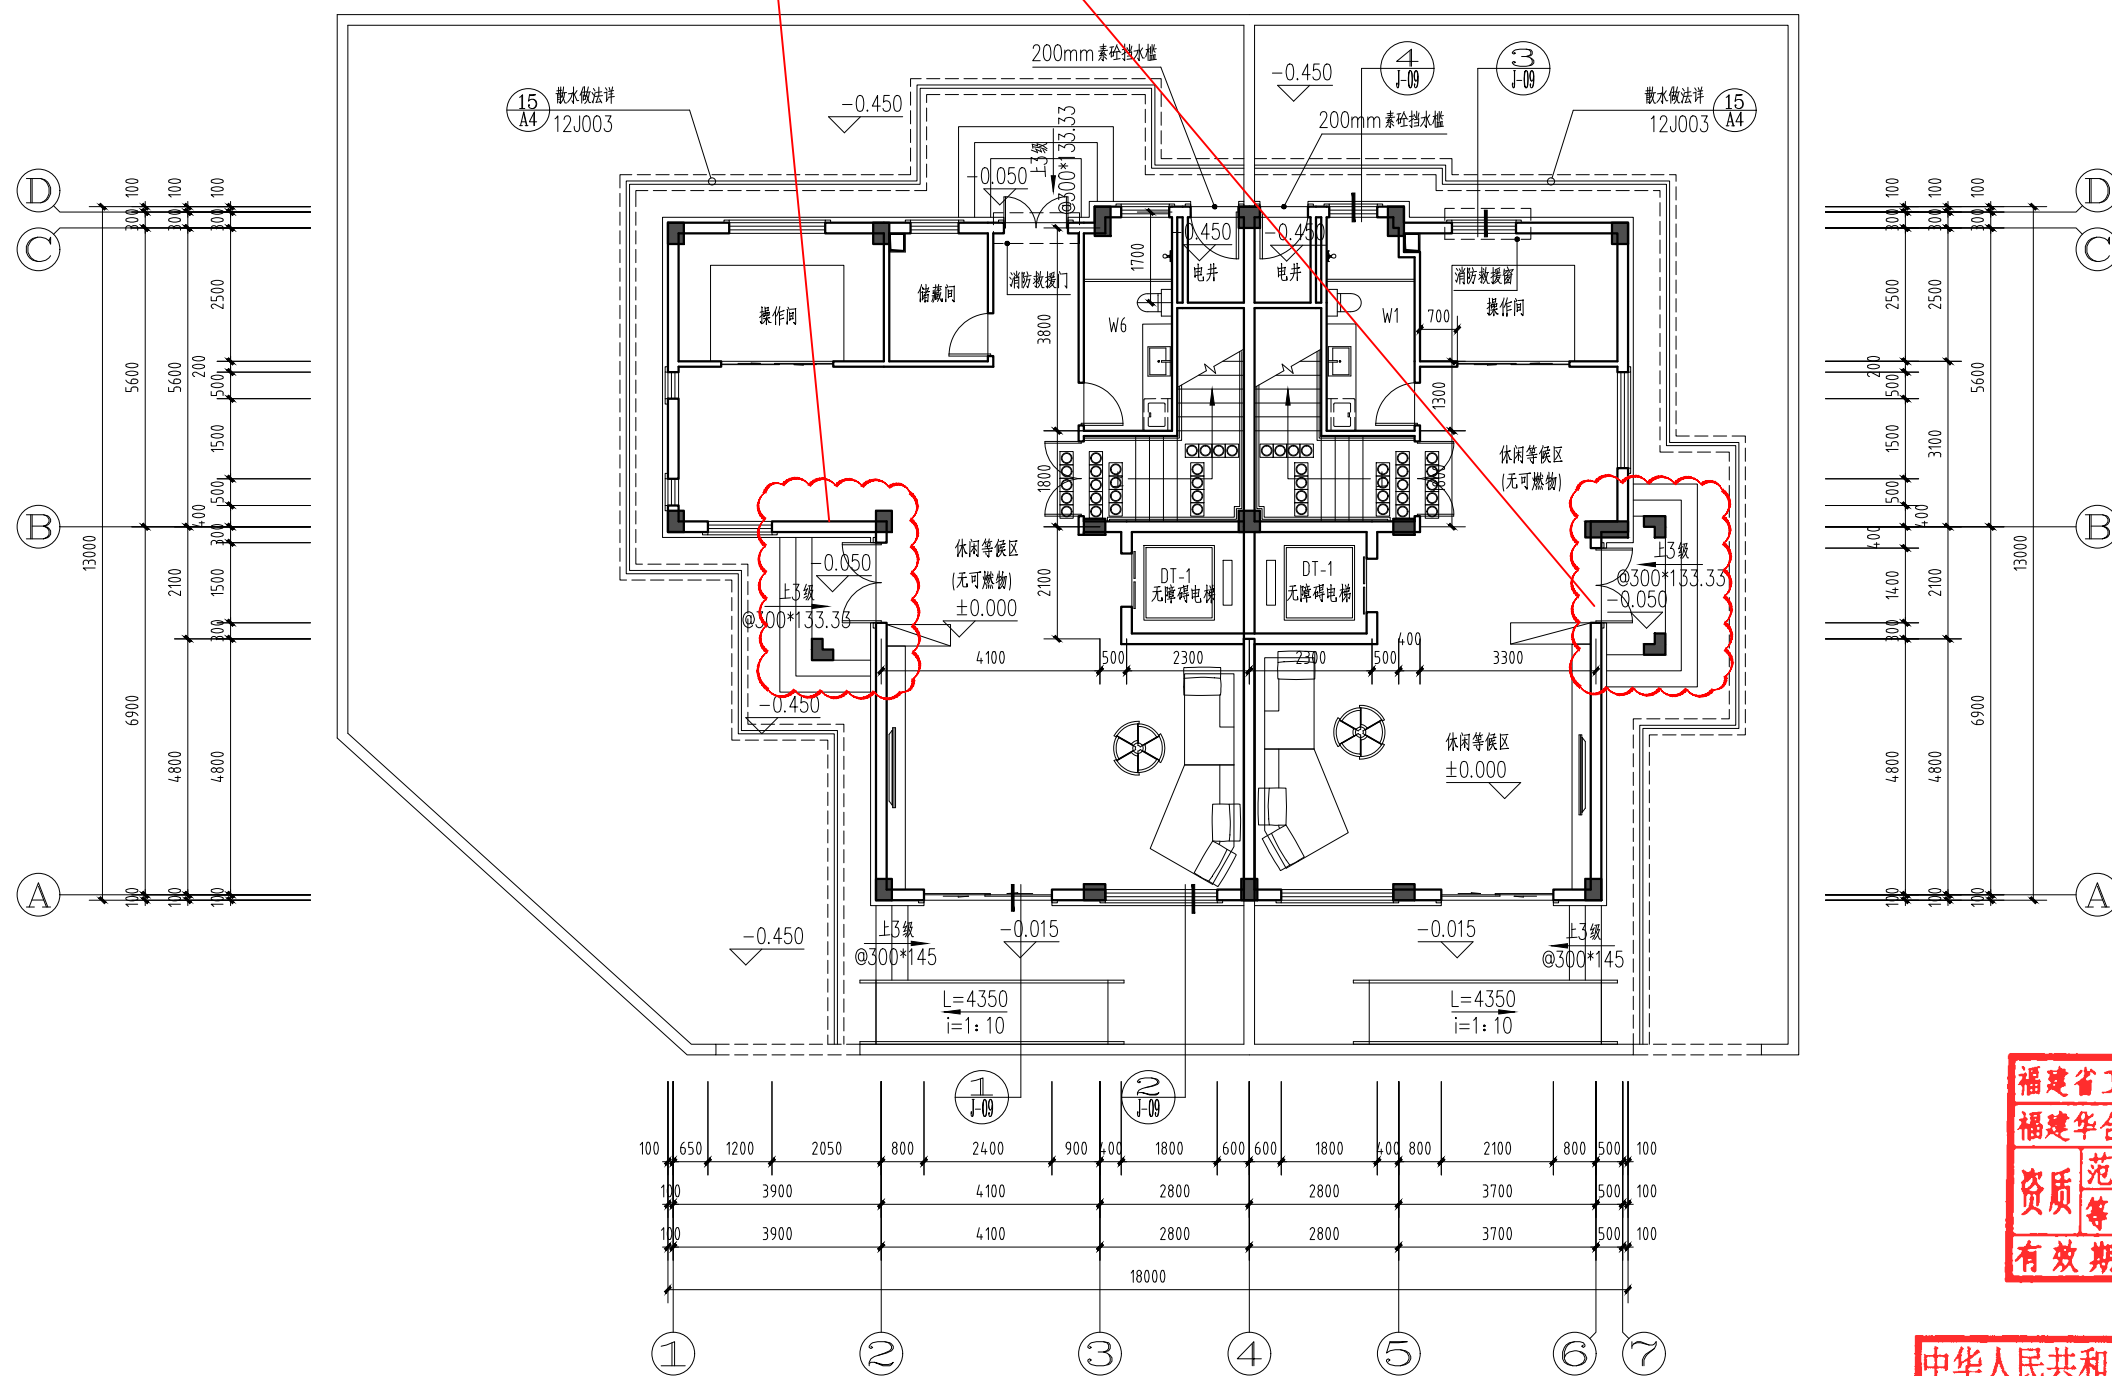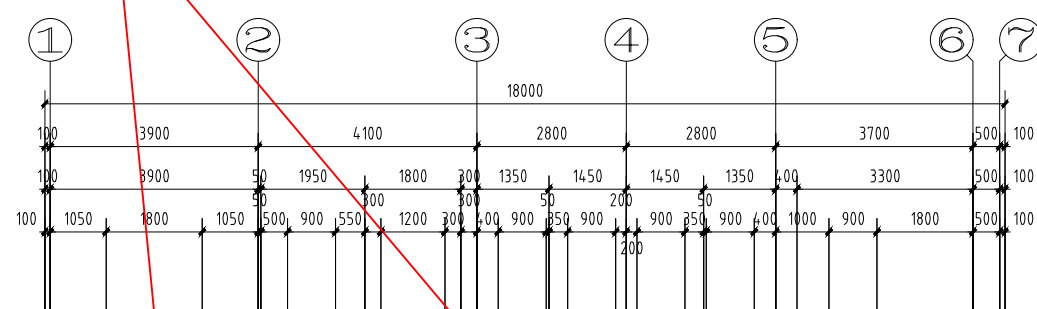

福建省工程勘察设计图纸专用章
福建华合现代建筑设计有限公司
范围: 建筑工程
资质等级: 甲级 证书号: A135001673
有效期至: 2028年12月22日

中华人民共和国一级注册建筑师
姓名: 陈小红
注册号: 35001673007
有效期至: 2027年08月31日

工程名称:	溪头溪酒店(一期)
子项名称:	
建设单位:	福建省长泰县宏泰旅游开发有限公司
审定:	
工程负责人:	
专业负责人:	
审核:	
校对:	
设计:	
制图:	
姓名:	14-15#、22-23#、32-33#民宿酒店 一层平面图调整对比
工程编号:	版本
图例:	方案
图号:	日期

14-15#、32-33#民宿酒店一层平面图(南入口图)

2024-12报批通过版14-15#、22-23#、32-33#民宿酒店一层平面图


本次调整版14-15#、22-23#、32-33#民宿酒店一层平面图

专业	姓名	日期	专业	姓名	日期
建筑			给排水		
结构			电气		
暖通			动力		




备注栏:
本设计图纸未经规划部门同意和施工图审查机构认可,
未加盖图纸专用章及相关注册师执业章,不得用于施工。

一层民宿入口处增加装饰门柱

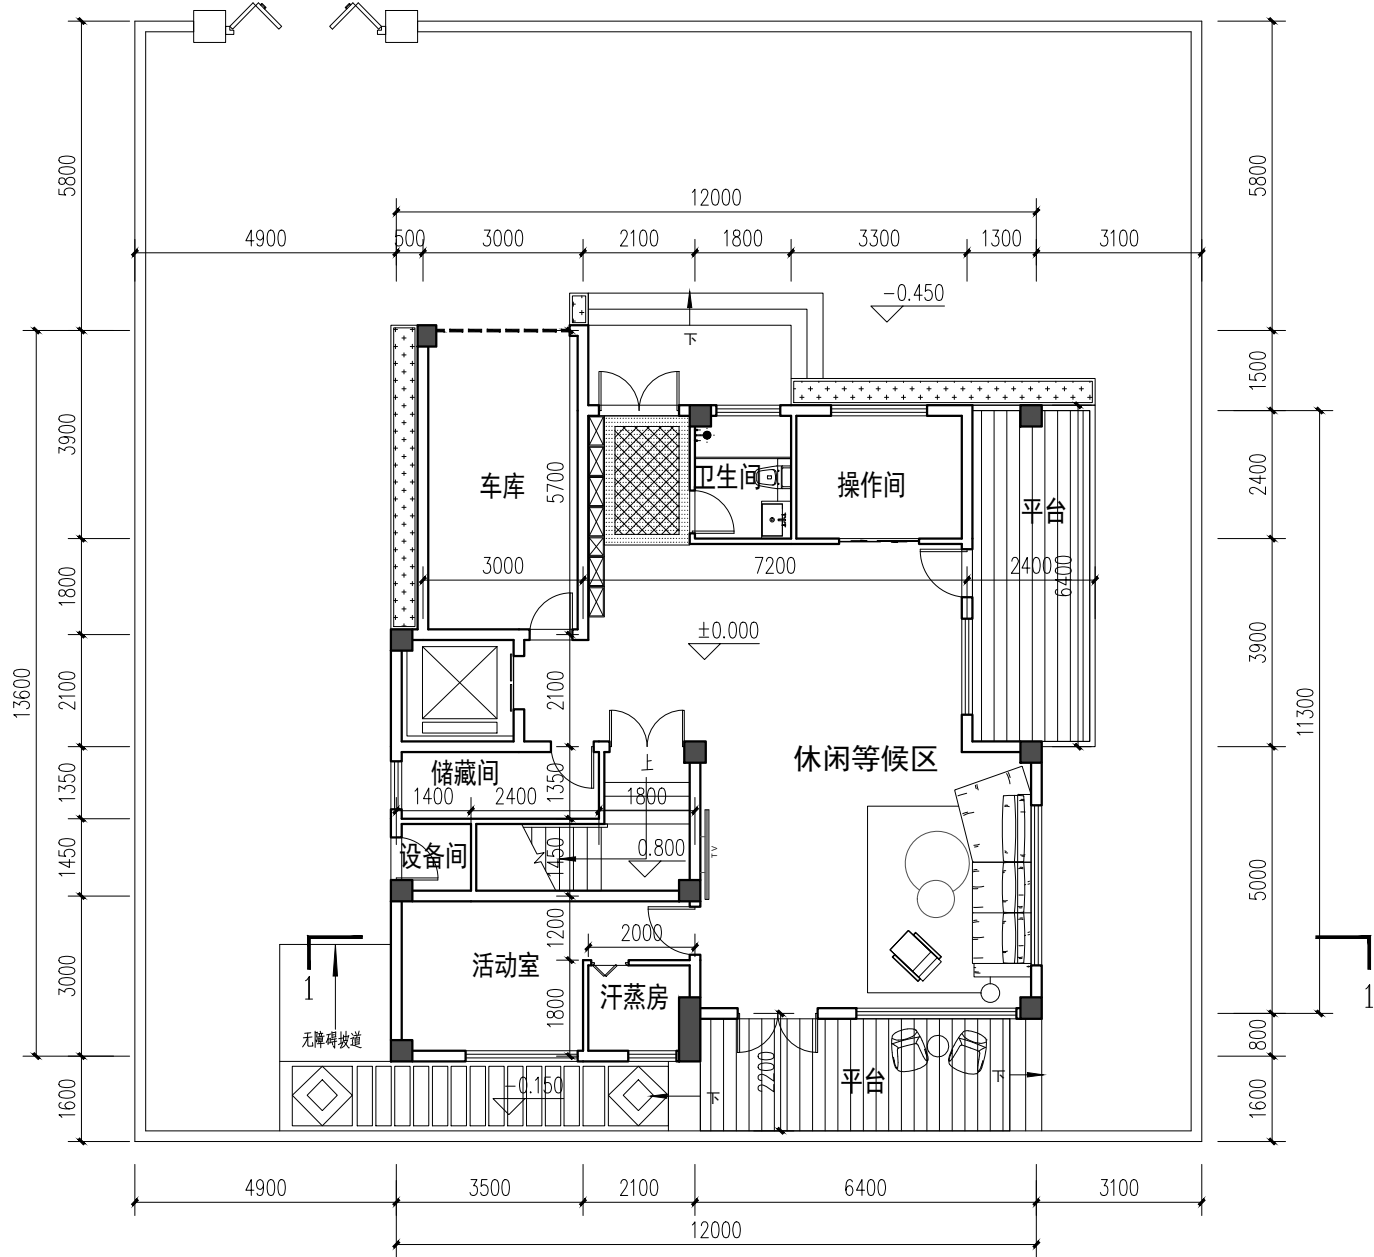

2024-12报批通过版2-5#民宿酒店一层平面图

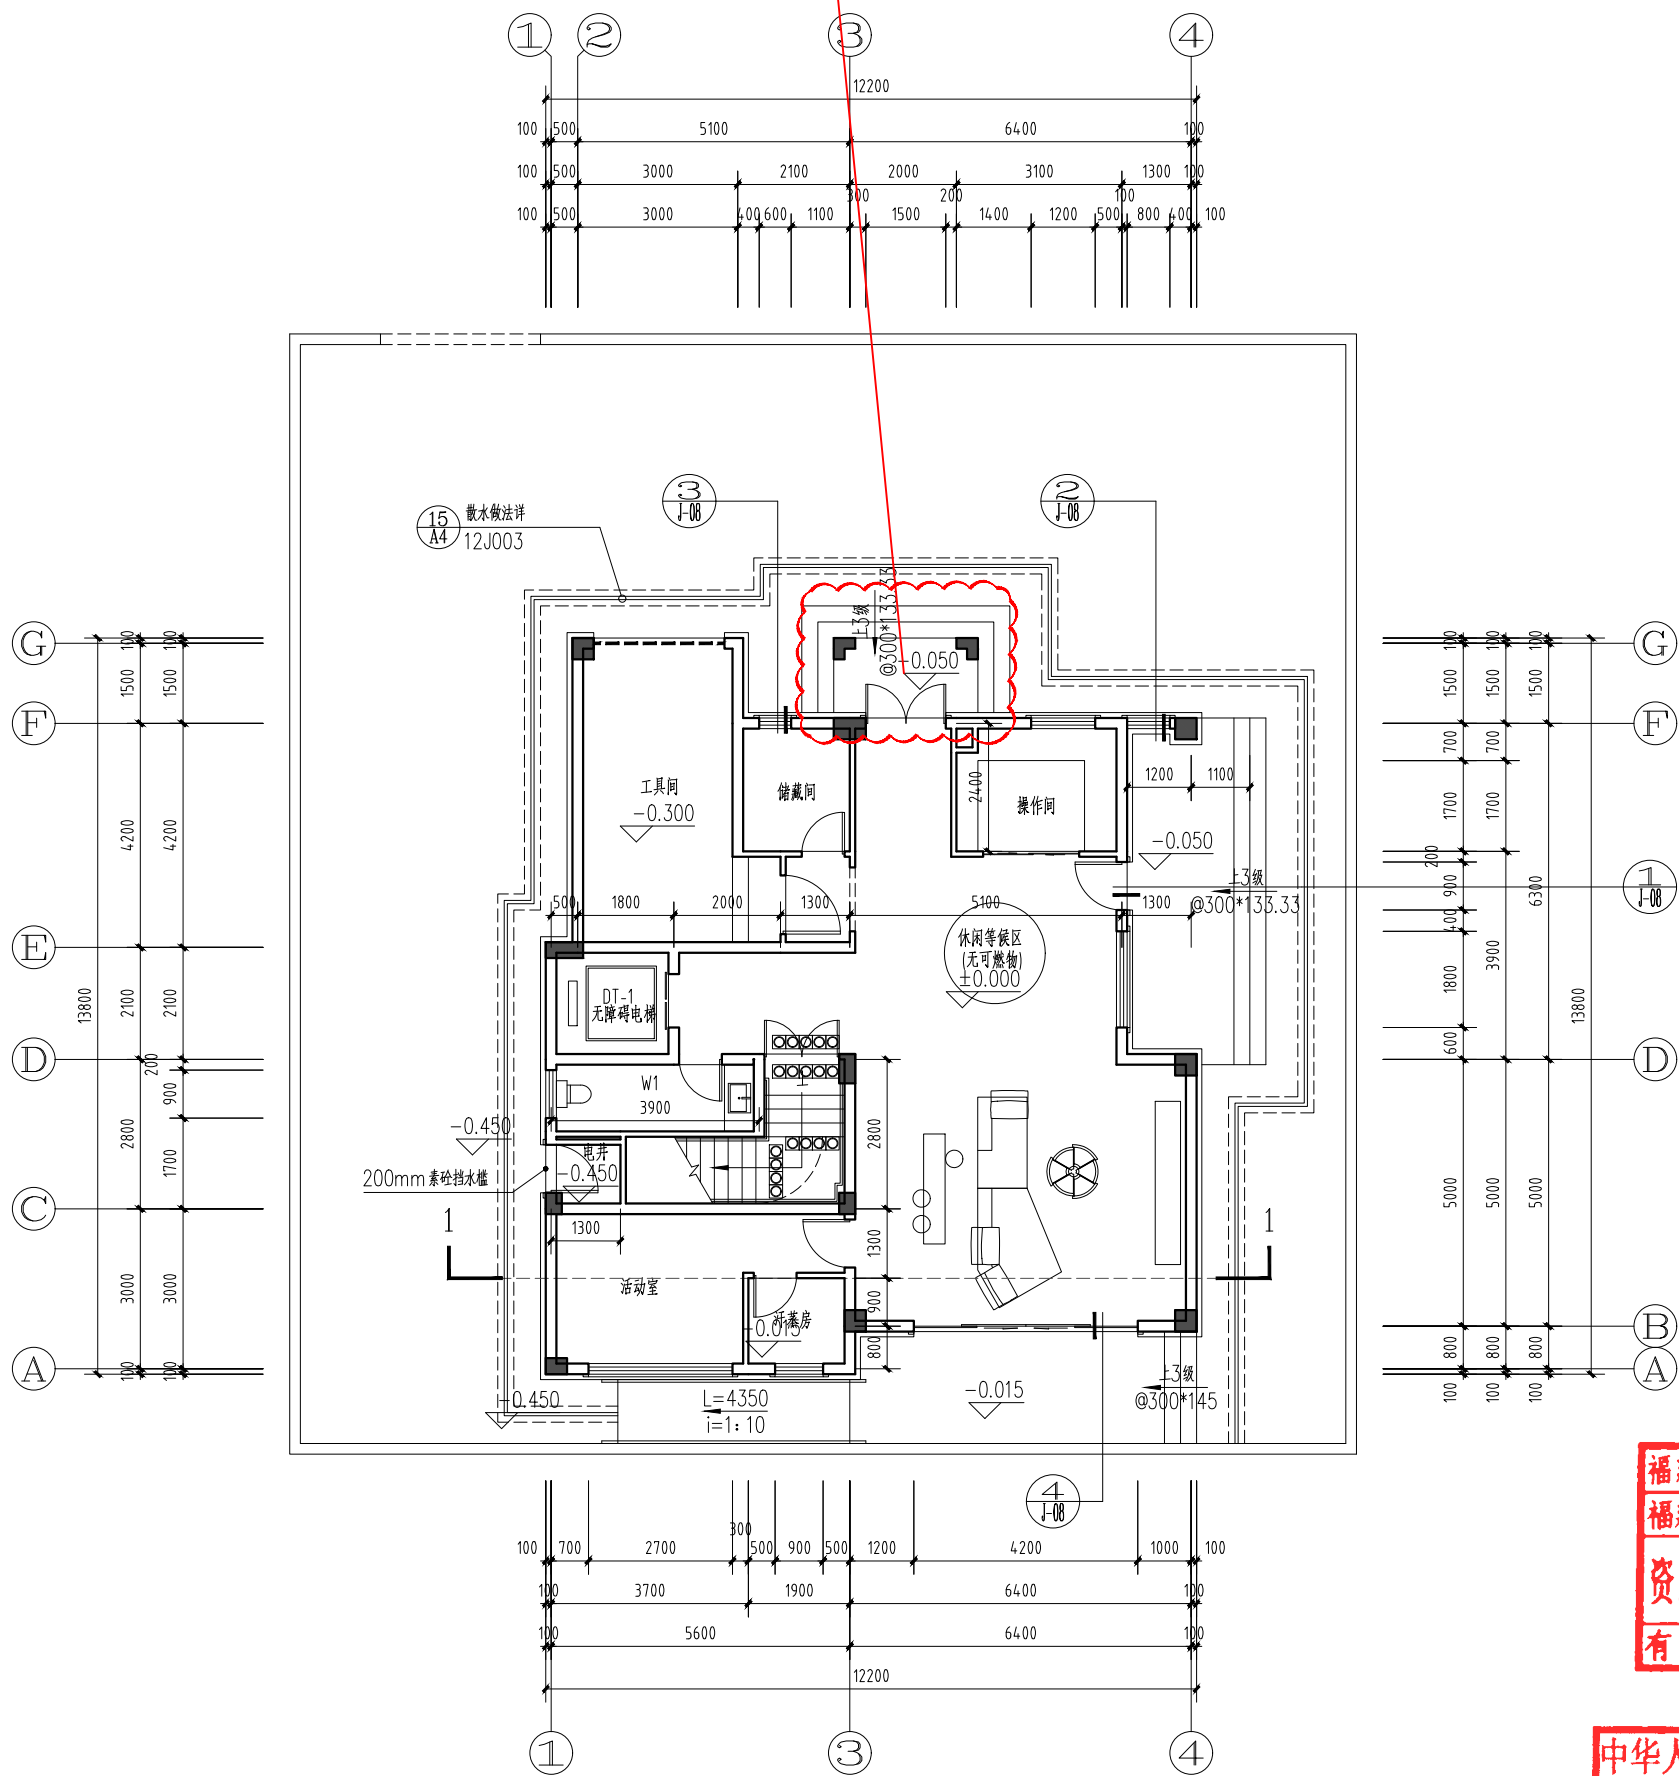

本次调整版2-5#民宿酒店一层平面图

福建省工程勘察设计院	勘察设计图纸专用章
福建华合现代建筑设计有限公司	
范围: 建筑工程	
资质等级: 甲级	证书号: A135001673
有效期至: 2028年12月22日	注册建筑师姓名:

工程名称:				冠文度假酒店(一期)			
甲方名称:							
建设单位:				福建省连城县宏泰旅游开发有限公司			
审 定							
工程负责人							
专业负责人							
审 核							
校 对							
设 计							
图 纸							

图 名:

2~5#民宿酒店

一层平面图调整对比

工程编号		原 本		
图 号	方 案	比 例	详 说 明	
		日 期		