连城锂电池产业园基础设施建设项目三号厂区（调整）

调整公示稿

设计单位：福建省唯冠工程设计有限公司

2022.12

连城锂电池产业园基础设施建设项目三号厂区（调整）修建性详细规划

分期示意图

注：一期范围包括：办公楼、1~3号厂房，
二期范围包括：4~7号厂房

总平面图(调整后)1:1000

主要技术经济指标

项目		数值
一. 规划用地面积		68961.70 平方米
二. 总建筑面积		86709.2 平方米
其中	一期	34717.24 平方米
	二期	51991.96 平方米（其中已建:10529.88平方米，本次新建:41462.08平方米）
三. 计容面积		86062.31 平方米
其中	一期	34717.24 平方米
	二期	51345.07 平方米（其中已建:10529.88平方米，本次新建:40815.19平方米）
不计容面积		646.89 平方米
三. 容积率		1.248
行政办公及生活服务设施建筑面积		3263.73 平方米
行政办公及生活服务设施建筑面积占比		3.8%
四. 建筑占地面积		27660.41 平方米
其中	一期	11001.59 平方米
	二期	15423.82 平方米（其中已建:5249.64 平方米，本次新建:10174.18平方米）
	二期堆场	1235 平方米
五. 建筑系数		40.11%
行政办公及生活服务设施用地面积		618.70 平方米
行政办公及生活服务设施用地面积占比		0.9%
六. 绿地率		19.94%
绿地面积		13754.28 平方米
七. 地面机动车停车位(按小型车计)		120个（大型车按标准车位当量换算系数2.5计算）
其中	小型汽车	80个
	大型汽车	16个（按标准车位当量换算系数2.5计算为40个）
地下机动车停车位		0个
八. 地面非机动车停车位		134个
地下非机动车停车位		0个

一期主要技术经济指标

项目		数值
一. 规划用地面积		68961.70 平方米
二. 总建筑面积		34717.24 平方米
1. 新建办公楼		3263.73 平方米
2. 新建厂房		31453.51 平方米
其中	1号厂房	10114.40 平方米
	2号厂房	11773.73 平方米
	3号厂房	9565.38 平方米
三. 计容面积		34717.24 平方米
1. 新建办公楼		3263.73 平方米
2. 新建厂房		31453.51 平方米
其中	1号厂房	10114.40 平方米
	2号厂房	11773.73 平方米
	3号厂房	9565.38 平方米
不计容面积		0 平方米
四. 容积率		0.503
五. 建筑占地面积		11001.59 平方米
1. 新建办公楼		618.70 平方米
2. 新建厂房		10382.89 平方米
其中	1号厂房	3338.81 平方米
	2号厂房	3889.91 平方米
	3号厂房	3154.17 平方米
六. 建筑系数		15.95%
七. 绿地率		6.69%
绿地面积		4611.86 平方米
八. 地面机动车停车位(按小型车计)		28个
地下机动车停车位		0个
九. 非机动车停车位		134个
地下非机动车停车位		0个

二期主要技术经济指标

项目		数值
一. 规划用地面积		68961.70 平方米
二. 总建筑面积		51991.96 平方米
1. 已建厂房：4号厂房		10529.88 平方米
2. 新建厂房		40725.89 平方米
其中	5号厂房	17712.37 平方米
	6号厂房	11742.52 平方米
	7号厂房	12007.19 平方米
三. 计容面积		51345.07 平方米
1. 已建厂房：4号厂房		10529.88 平方米
2. 新建厂房		40071.63 平方米
其中	5号厂房	17712.37 平方米
	6号厂房	11095.63 平方米
	7号厂房	12007.19 平方米
不计容面积		646.89 平方米
四. 容积率		0.745
五. 建筑占地面积		15423.82 平方米
1. 已建厂房：4号厂房		5249.64 平方米
2. 新建厂房		13249.27 平方米
其中	5号厂房	4394.71 平方米
	6号厂房	2744.05 平方米
	7号厂房	2972.95 平方米
堆场面积		1235 平方米
六. 建筑密度		24.16%
七. 绿地率		13.26%
绿地面积		9142.42 平方米
八. 地面机动车停车位(按小型车计)		92个（大型车按标准车位当量换算系数2.5计算）
其中	小型汽车	52个
	大型汽车	16个（按标准车位当量换算系数2.5计算为40个）
地下机动车停车位		0个
九. 非机动车停车位		0个

连城锂电池产业园基础设施建设项目三号厂区（调整）修建性详细规划

分期示意图

注：一期范围包括：办公楼，1~3号厂房，
二期范围包括：4~7号厂房

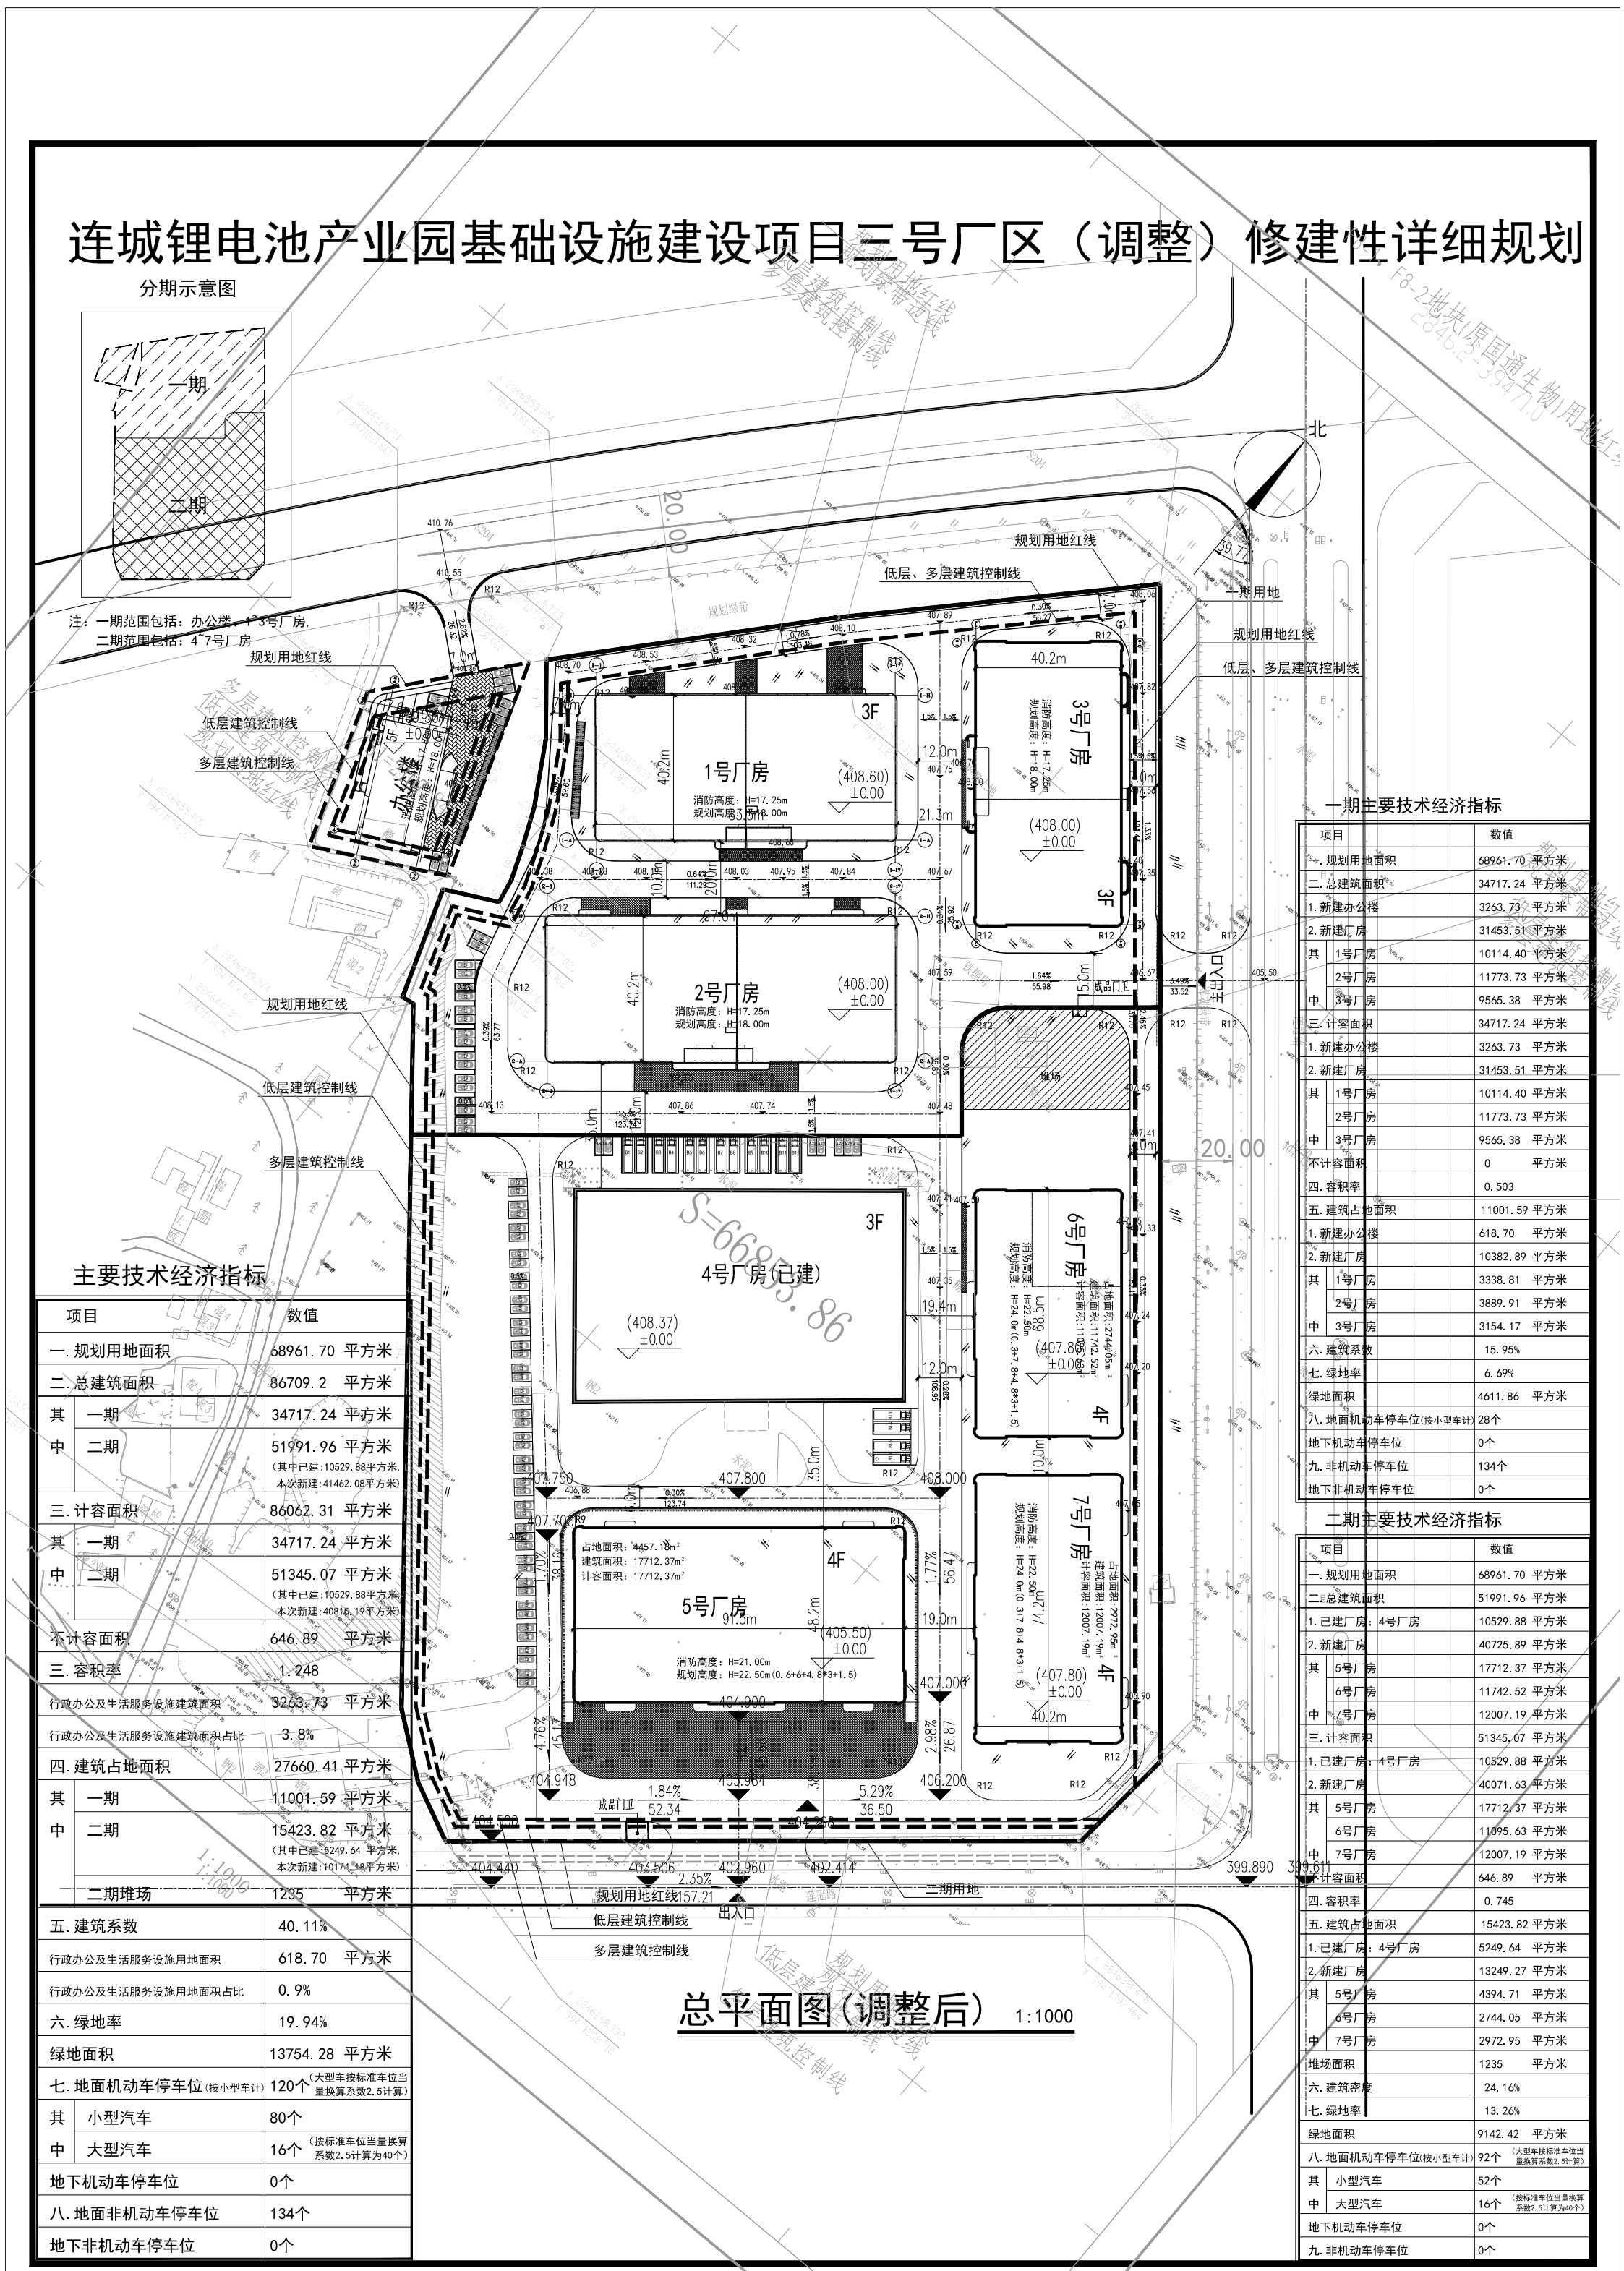

主要技术经济指标

项目		数值
一. 规划用地面积		68961.70 平方米
二. 总建筑面积		86709.2 平方米
其	一期	34717.24 平方米
中	二期	51991.96 平方米（其中已建:10529.88平方米，本次新建:41462.08平方米）
三. 计容面积		86062.31 平方米
其	一期	34717.24 平方米
中	二期	51345.07 平方米（其中已建:10529.88平方米，本次新建:40815.19平方米）
不计容面积		646.89 平方米
三. 容积率		1.248
行政办公及生活服务设施建筑面积		3263.73 平方米
行政办公及生活服务设施建筑面积占比		3.8%
四. 建筑占地面积		27660.41 平方米
其	一期	11001.59 平方米
中	二期	15423.82 平方米（其中已建:5249.64 平方米，本次新建:10174.18平方米）
	二期堆场	1235 平方米
五. 建筑系数		40.11%
行政办公及生活服务设施用地面积		618.70 平方米
行政办公及生活服务设施用地面积占比		0.9%
六. 绿地率		19.94%
绿地面积		13754.28 平方米
七. 地面机动车停车位(按小型车计)		120个（大型车按标准车位当量换算系数2.5计算）
其	小型汽车	80个
中	大型汽车	16个（按标准车位当量换算系数2.5计算为40个）
地下机动车停车位		0个
八. 地面非机动车停车位		134个
地下非机动车停车位		0个

一期主要技术经济指标

项目		数值
一. 规划用地面积		68961.70 平方米
二. 总建筑面积		34717.24 平方米
1. 新建办公楼		3263.73 平方米
2. 新建厂房		31453.51 平方米
其	1号厂房	10114.40 平方米
	2号厂房	11773.73 平方米
中	3号厂房	9565.38 平方米
三. 计容面积		34717.24 平方米
1. 新建办公楼		3263.73 平方米
2. 新建厂房		31453.51 平方米
其	1号厂房	10114.40 平方米
	2号厂房	11773.73 平方米
中	3号厂房	9565.38 平方米
不计容面积		0 平方米
四. 容积率		0.503
五. 建筑占地面积		11001.59 平方米
1. 新建办公楼		618.70 平方米
2. 新建厂房		10382.89 平方米
其	1号厂房	3338.81 平方米
	2号厂房	3889.91 平方米
中	3号厂房	3154.17 平方米
六. 建筑系数		15.95%
七. 绿地率		6.69%
绿地面积		4611.86 平方米
八. 地面机动车停车位(按小型车计)		28个
地下机动车停车位		0个
九. 非机动车停车位		134个
地下非机动车停车位		0个

二期主要技术经济指标

项目		数值
一. 规划用地面积		68961.70 平方米
二. 总建筑面积		51991.96 平方米
1. 已建厂房：4号厂房		10529.88 平方米
2. 新建厂房		40725.89 平方米
其	5号厂房	17712.37 平方米
	6号厂房	11742.52 平方米
中	7号厂房	12007.19 平方米
三. 计容面积		51345.07 平方米
1. 已建厂房：4号厂房		10529.88 平方米
2. 新建厂房		40071.63 平方米
其	5号厂房	17712.37 平方米
	6号厂房	11095.63 平方米
中	7号厂房	12007.19 平方米
不计容面积		646.89 平方米
四. 容积率		0.745
五. 建筑占地面积		15423.82 平方米
1. 已建厂房：4号厂房		5249.64 平方米
2. 新建厂房		13249.27 平方米
其	5号厂房	4394.71 平方米
	6号厂房	2744.05 平方米
中	7号厂房	2972.95 平方米
堆场面积		1235 平方米
六. 建筑密度		24.16%
七. 绿地率		13.26%
绿地面积		9142.42 平方米
八. 地面机动车停车位(按小型车计)		92个（大型车按标准车位当量换算系数2.5计算）
其	小型汽车	52个
中	大型汽车	16个（按标准车位当量换算系数2.5计算为40个）
地下机动车停车位		0个
九. 非机动车停车位		0个

总平面图（调整后） 1:1000

连城锂电池产业园基础设施建设项目三号厂区（调整）修建性详细规划

主要技术经济指标

项目		数值
一. 规划用地面积		68961.70 平方米
二. 总建筑面积		86709.2 平方米
其	一期	34717.24 平方米
中	二期	51991.96 平方米 (其中已建：10529.88平方米，本次新建：41462.08平方米)
三. 计容面积		86062.31 平方米
其	一期	34717.24 平方米
中	二期	51345.07 平方米 (其中已建：10529.88平方米，本次新建：40815.19平方米)
不计容面积		646.89 平方米
三. 容积率		1.248
行政办公及生活服务设施建筑面积		3263.73 平方米
行政办公及生活服务设施建筑面积占比		3.8%
四. 建筑占地面积		27660.41 平方米
其	一期	11001.59 平方米
中	二期	15423.82 平方米 (其中已建：5249.64 平方米，本次新建：10174.18平方米)
	二期堆场	1235 平方米
五. 建筑系数		40.11%
行政办公及生活服务设施用地面积		618.70 平方米
行政办公及生活服务设施用地面积占比		0.9%
六. 绿地率		19.94%
绿地面积		13754.28 平方米
七. 地面机动车停车位(按小型车计)		120个 (大型车按标准车位当量换算系数2.5计算)
其	小型汽车	80个
中	大型汽车	16个 (按标准车位当量换算系数2.5计算为8个)
地下机动车停车位		0个
八. 地面非机动车停车位		134个
地下非机动车停车位		0个

一期主要技术经济指标

项目		数值
一. 规划用地面积		68961.70 平方米
二. 总建筑面积		34717.24 平方米
1. 新建办公楼		3263.73 平方米
2. 新建厂房		31453.51 平方米
其	1号厂房	10114.40 平方米
	2号厂房	11773.73 平方米
中	3号厂房	9565.38 平方米
三. 计容面积		34717.24 平方米
1. 新建办公楼		3263.73 平方米
2. 新建厂房		31453.51 平方米
其	1号厂房	10114.40 平方米
	2号厂房	11773.73 平方米
中	3号厂房	9565.38 平方米
不计容面积		0 平方米
四. 容积率		0.503
五. 建筑占地面积		11001.59 平方米
1. 新建办公楼		618.70 平方米
2. 新建厂房		10382.89 平方米
其	1号厂房	3338.81 平方米
	2号厂房	3889.91 平方米
中	3号厂房	3154.17 平方米
六. 建筑系数		15.95%
七. 绿地率		6.69%
绿地面积		4611.86 平方米
八. 地面机动车停车位(按小型车计)		28个
地下机动车停车位		0个
九. 非机动车停车位		134个
地下非机动车停车位		0个

二期主要技术经济指标

项目		数值
一. 规划用地面积		68961.70 平方米
二. 总建筑面积		51991.96 平方米
1. 已建厂房，4号厂房		10529.88 平方米
2. 新建厂房		40725.89 平方米
其	5号厂房	17712.37 平方米
	6号厂房	11742.52 平方米
中	7号厂房	12007.19 平方米
三. 计容面积		51345.07 平方米
1. 已建厂房，4号厂房		10529.88 平方米
2. 新建厂房		40071.63 平方米
其	5号厂房	17712.37 平方米
	6号厂房	11095.63 平方米
中	7号厂房	12007.19 平方米
不计容面积		646.89 平方米
四. 容积率		0.745
五. 建筑占地面积		15423.82 平方米
1. 已建厂房，4号厂房		5249.64 平方米
2. 新建厂房		13249.27 平方米
其	5号厂房	4394.71 平方米
	6号厂房	2744.05 平方米
中	7号厂房	2972.95 平方米
堆场面积		1235 平方米
六. 建筑密度		24.16%
七. 绿地率		13.26%
绿地面积		9142.42 平方米
八. 地面机动车停车位(按小型车计)		92个 (大型车按标准车位当量换算系数2.5计算)
其	小型汽车	52个
中	大型汽车	16个 (按标准车位当量换算系数2.5计算为8个)
地下机动车停车位		0个
九. 非机动车停车位		0个

连城锂电池产业园基础设施建设项目三号厂区修建性详细规划

主要技术经济指标

项目		数值
一. 规划用地面积		68961.70 平方米
二. 总建筑面积		85973.01 平方米
其	已建厂房	10529.88 平方米
	新建厂房	72179.40 平方米
中	新建办公楼	3263.73 平方米
三. 计容面积		85318.75 平方米
其	已建厂房	10529.88 平方米
	新建厂房	71525.14 平方米
中	新建办公楼	3263.73 平方米
不计容面积		654.26 平方米
三. 容积率		1.237
行政办公及生活服务设施建筑面积		3263.73 平方米
行政办公及生活服务设施建筑面积占比		3.8%
四. 建筑占地面积		29500.50 平方米
其	已建厂房	5249.64 平方米
	新建厂房	23632.16 平方米
中	新建办公楼	618.70 平方米
五. 建筑密度		42.78%
行政办公及生活服务设施用地面积		618.70 平方米
行政办公及生活服务设施用地面积占比		0.9%
六. 绿地率		18.03%
绿地面积		12436.19 平方米
七. 地面机动车停车位(按小型车计)		174个 (大型车按标准车位当量换算系数2.5计算)
其	小型汽车	99个
中	大型汽车	30个 (按标准车位当量换算系数2.5计算为75个)
地下机动车停车位		0个
八. 地面非机动车停车位		134个
地下非机动车停车位		0个

一期主要技术经济指标

项目		数值
一. 规划用地面积		68961.70 平方米
二. 总建筑面积		34717.24 平方米
1. 新建办公楼		3263.73 平方米
2. 新建厂房		31453.51 平方米
其	1号厂房	10114.40 平方米
	2号厂房	11773.73 平方米
中	3号厂房	9565.38 平方米
三. 计容面积		34717.24 平方米
1. 新建办公楼		3263.73 平方米
2. 新建厂房		31453.51 平方米
其	1号厂房	10114.40 平方米
	2号厂房	11773.73 平方米
中	3号厂房	9565.38 平方米
不计容面积		0 平方米
四. 容积率		0.503
五. 建筑占地面积		11001.59 平方米
1. 新建办公楼		618.70 平方米
2. 新建厂房		10382.89 平方米
其	1号厂房	3338.81 平方米
	2号厂房	3889.91 平方米
中	3号厂房	3154.17 平方米
六. 建筑密度		15.95%
七. 绿地率		6.69%
绿地面积		4611.86 平方米
八. 地面机动车停车位(按小型车计)		28个
地下机动车停车位		0个
九. 非机动车停车位		134个
地下非机动车停车位		0个

二期主要技术经济指标

项目		数值
一. 规划用地面积		68961.70 平方米
二. 总建筑面积		51255.77 平方米
1. 已建厂房，4号厂房		10529.88 平方米
2. 新建厂房		40725.89 平方米
其	5号厂房	17683.79 平方米
	6号厂房	13476.72 平方米
中	7号厂房	9565.38 平方米
三. 计容面积		50601.51 平方米
1. 已建厂房，4号厂房		10529.88 平方米
2. 新建厂房		40071.63 平方米
其	5号厂房	17683.79 平方米
	6号厂房	12822.46 平方米
中	7号厂房	9565.38 平方米
不计容面积		654.26 平方米
四. 容积率		0.734
五. 建筑占地面积		18498.91 平方米
1. 已建厂房，4号厂房		5249.64 平方米
2. 新建厂房		13249.27 平方米
其	5号厂房	5855.49 平方米
	6号厂房	4239.61 平方米
中	7号厂房	3154.17 平方米
六. 建筑密度		26.82%
七. 绿地率		11.35%
绿地面积		7824.33 平方米
八. 地面机动车停车位(按小型车计)		146个 (大型车按标准车位当量换算系数2.5计算)
其	小型汽车	71个
中	大型汽车	30个 (按标准车位当量换算系数2.5计算为75个)
地下机动车停车位		0个
九. 非机动车停车位		0个

调整说明：1、 二期出入口位置及路网调整。

2、 二期5、6、7号厂房尺寸、位置、面积调整。总建筑面积调整为86709.20平方米，增加736.19平方米；总计容面积调整为86062.31平方米，增加743.56平方米；总占地面积调整为27660.41平方米，减少1840.09平方米，增加堆场1235平方米；容积率调整为1.248，建筑系数调整为40.11%。

3、 二期5、6、7号层数调整为4层。

4、 二期5号厂房层高调整为底层6米，二至四层4.8米，建筑高度调整为22.50米；6、7号厂房层高调整为底层7.8米，二至四层4.8米，建筑高度调整为24.0米。

5、 二期地面机动车停车位数量调整为小型汽车71个，大型汽车30个。

调整后

调整前

调整说明：1、 二期出入口位置及路网调整。
2、 二期5、6、7号厂房尺寸、位置、面积调整。
3、 二期5、6、7号层数调整为4层。
4、 二期5号厂房层高调整为底层6米，二至四层4.8米，建筑高度调整为22.50米；6、7号厂房层高调整为底层7.8米，二至四层4.8米，建筑高度调整为24.0米。

调整后

调整前

调整说明：1、 二期5、6、7号层数调整为4层。

连城锂电池产业园基础设施建设项目三号厂区（调整）修建性详细规划

分期示意图

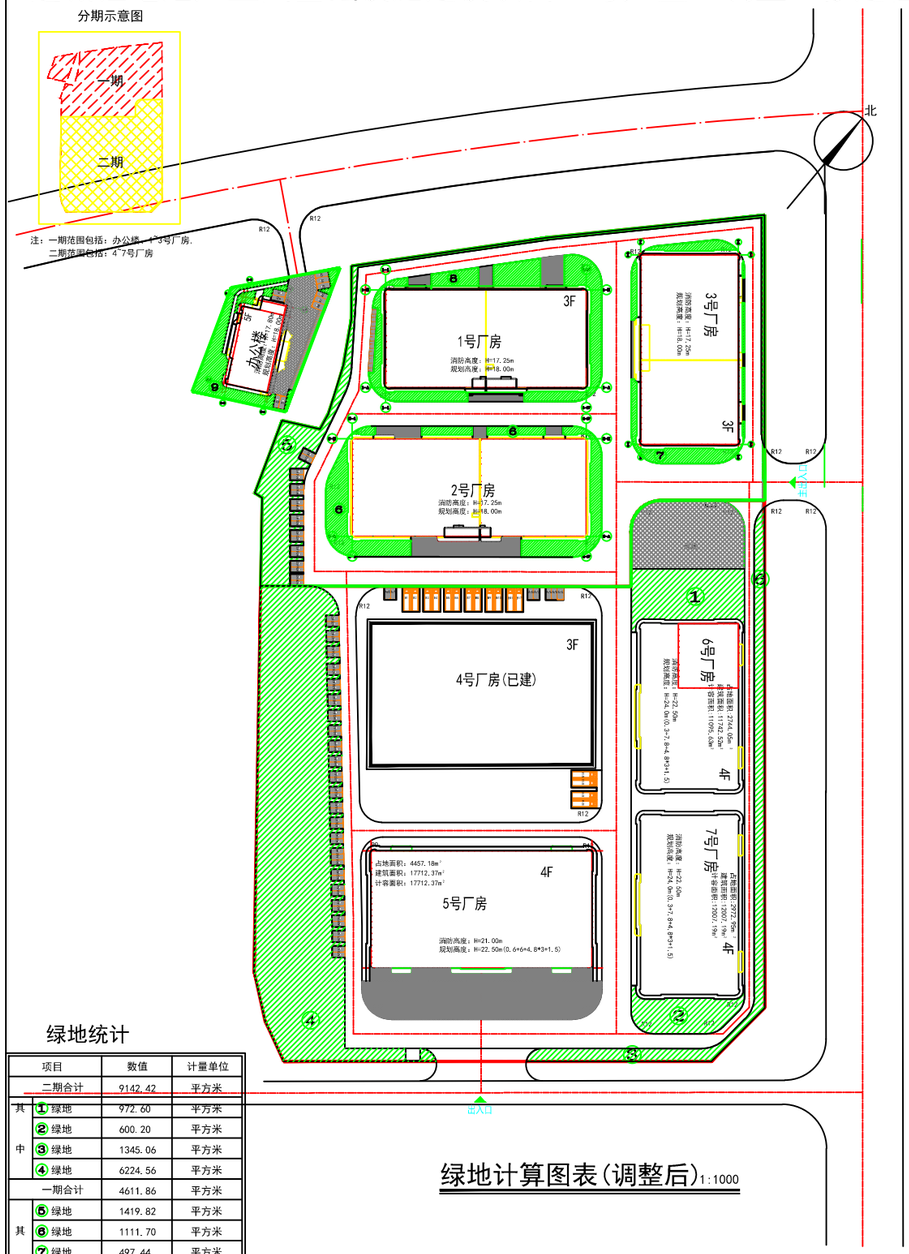

绿地计算图表(调整后)1:1000

绿地统计

项目		数值	计量单位
二期合计		9142.42	平方米
其中	①绿地	972.60	平方米
	②绿地	600.20	平方米
	③绿地	1345.06	平方米
	④绿地	6224.56	平方米
一期合计		4611.86	平方米
其中	⑤绿地	1419.82	平方米
	⑥绿地	1111.70	平方米
	⑦绿地	497.44	平方米
	⑧绿地	1066.02	平方米
	⑨绿地	516.88	平方米
合计		13754.28	平方米
绿地率=13754.28/68961.70=19.94≤20%			

连城锂电池产业园基础设施建设项目三号厂区修建性详细规划

分期示意图

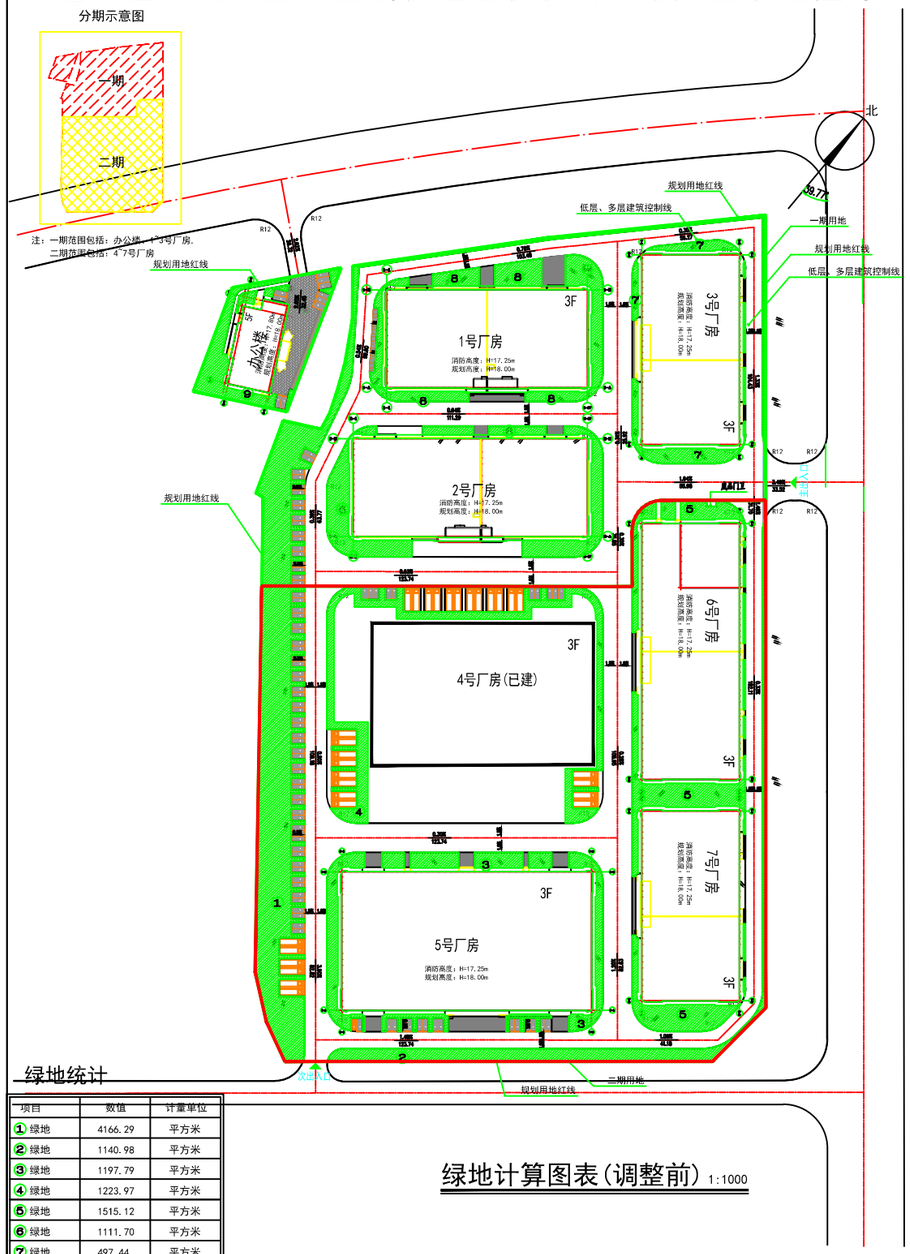

绿地计算图表(调整前) 1:1000

绿地统计

项目	数值	计量单位
①绿地	4166.29	平方米
②绿地	1140.98	平方米
③绿地	1197.79	平方米
④绿地	1223.97	平方米
⑤绿地	1515.12	平方米
⑥绿地	1111.70	平方米
⑦绿地	497.44	平方米
⑧绿地	1066.02	平方米
⑨绿地	516.88	平方米
合计	12436.19	平方米
绿地率=12436.19/68961.70=18.03≤20%		

调整说明：1、 二期绿地面积调整。总绿地面积增加1318.09平方米，调整后绿地率为19.94%。

连城锂电池产业园基础设施建设项目三号厂区（调整）修建性详细规划

————————5号厂房平面图(二期)

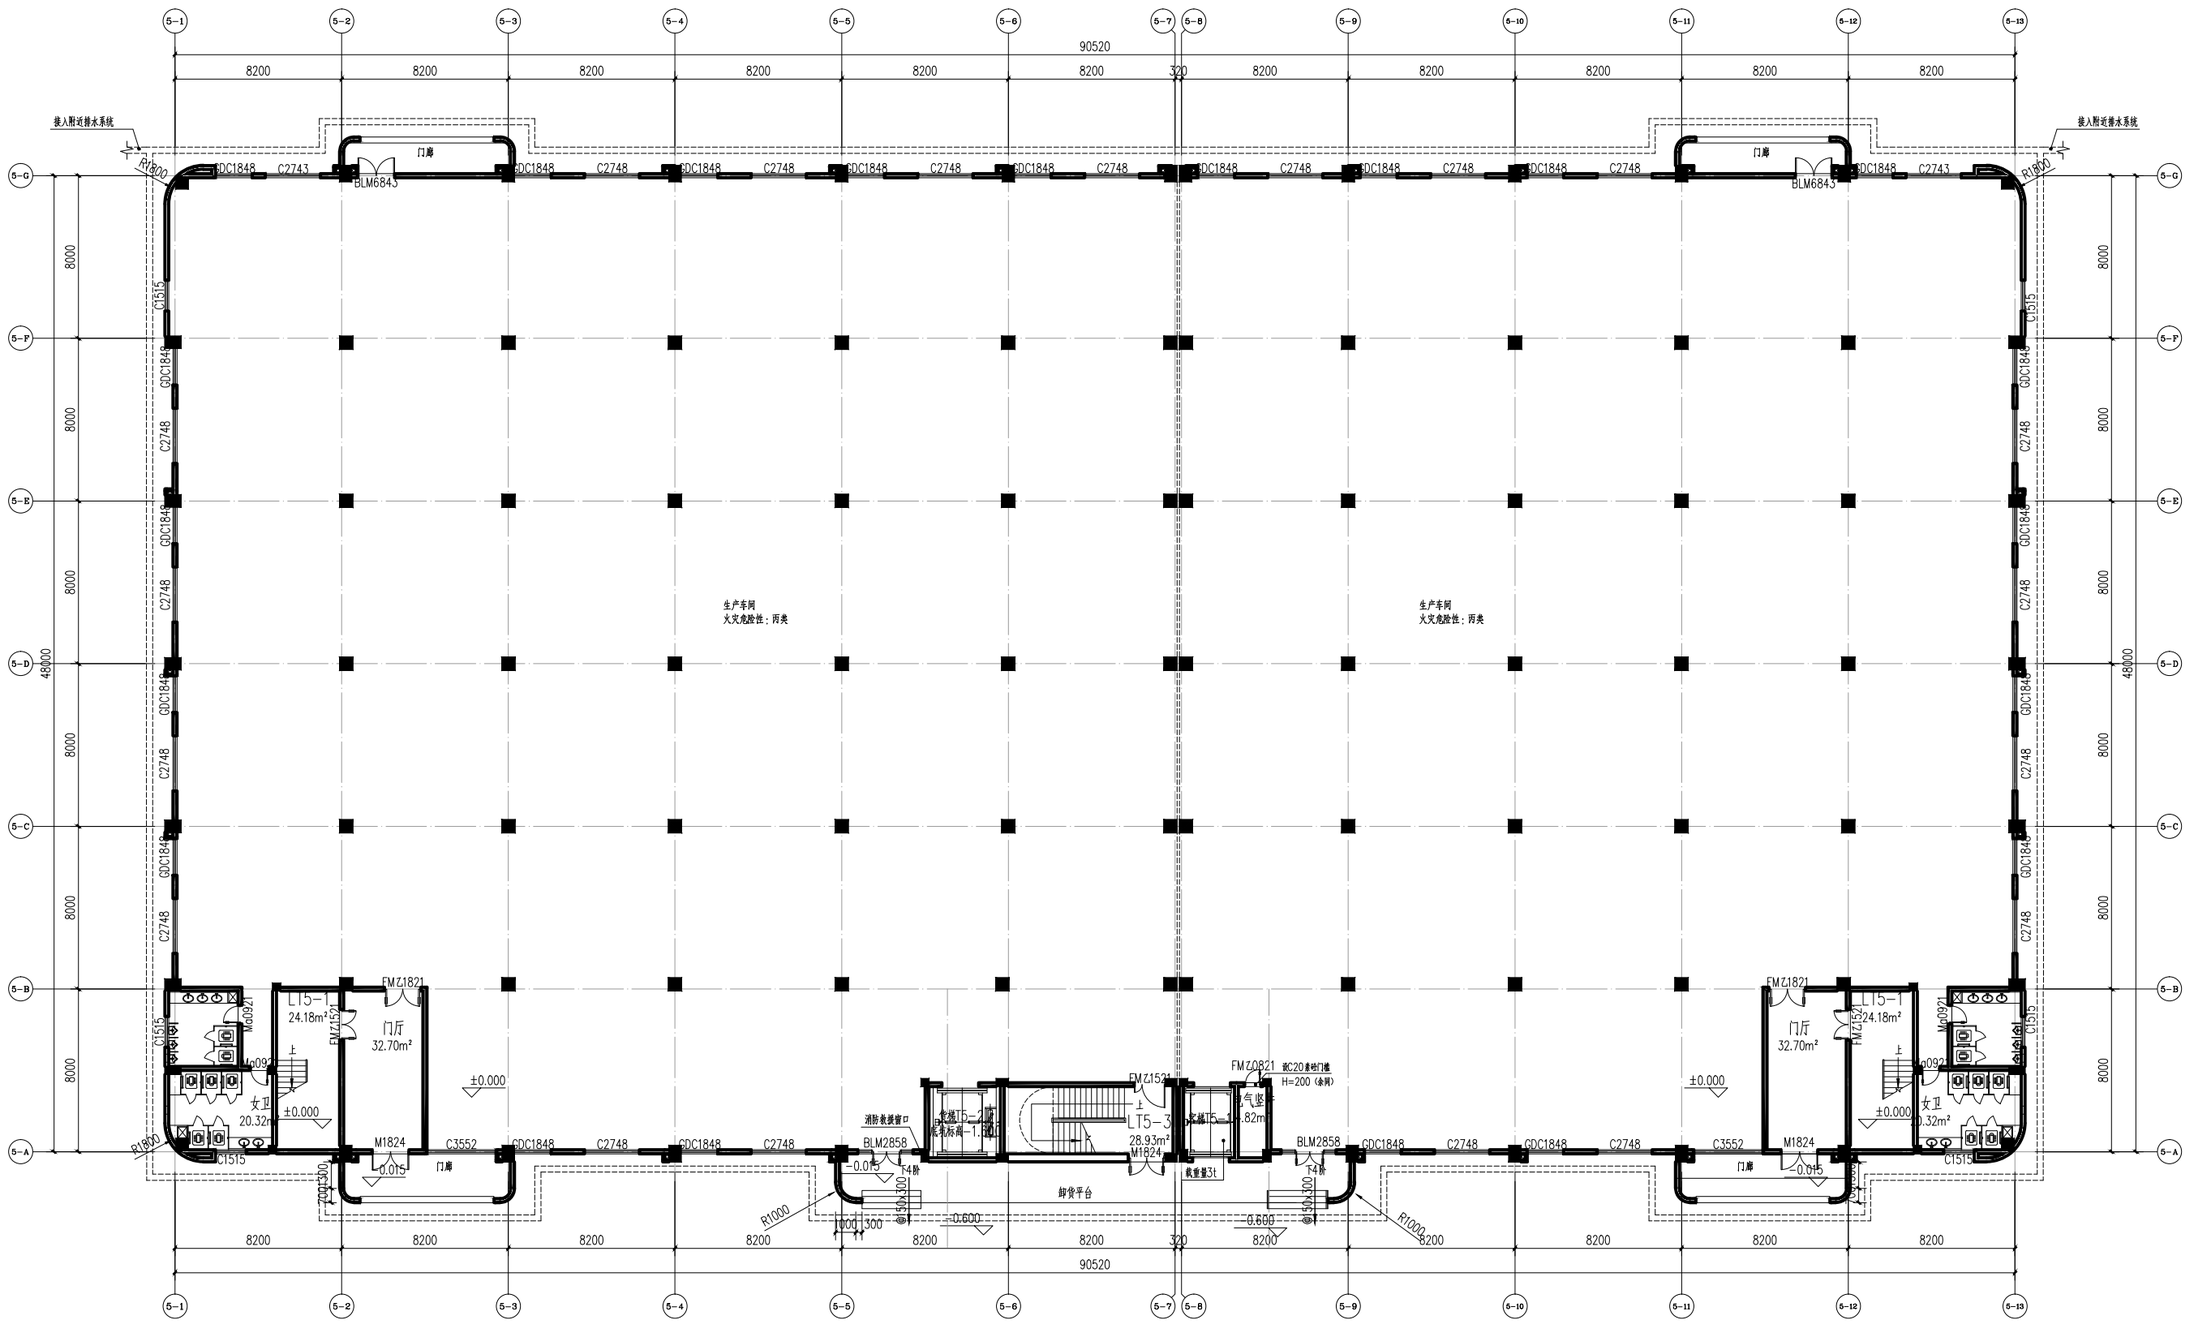

一层平面图 1:100

注：本楼层建筑面积：4457.18㎡

总建筑面积：17712.37㎡

占地面积：4394.71㎡

连城锂电池产业园基础设施建设项目三号厂区（调整）修建性详细规划

————————5号厂房平面图(二期)

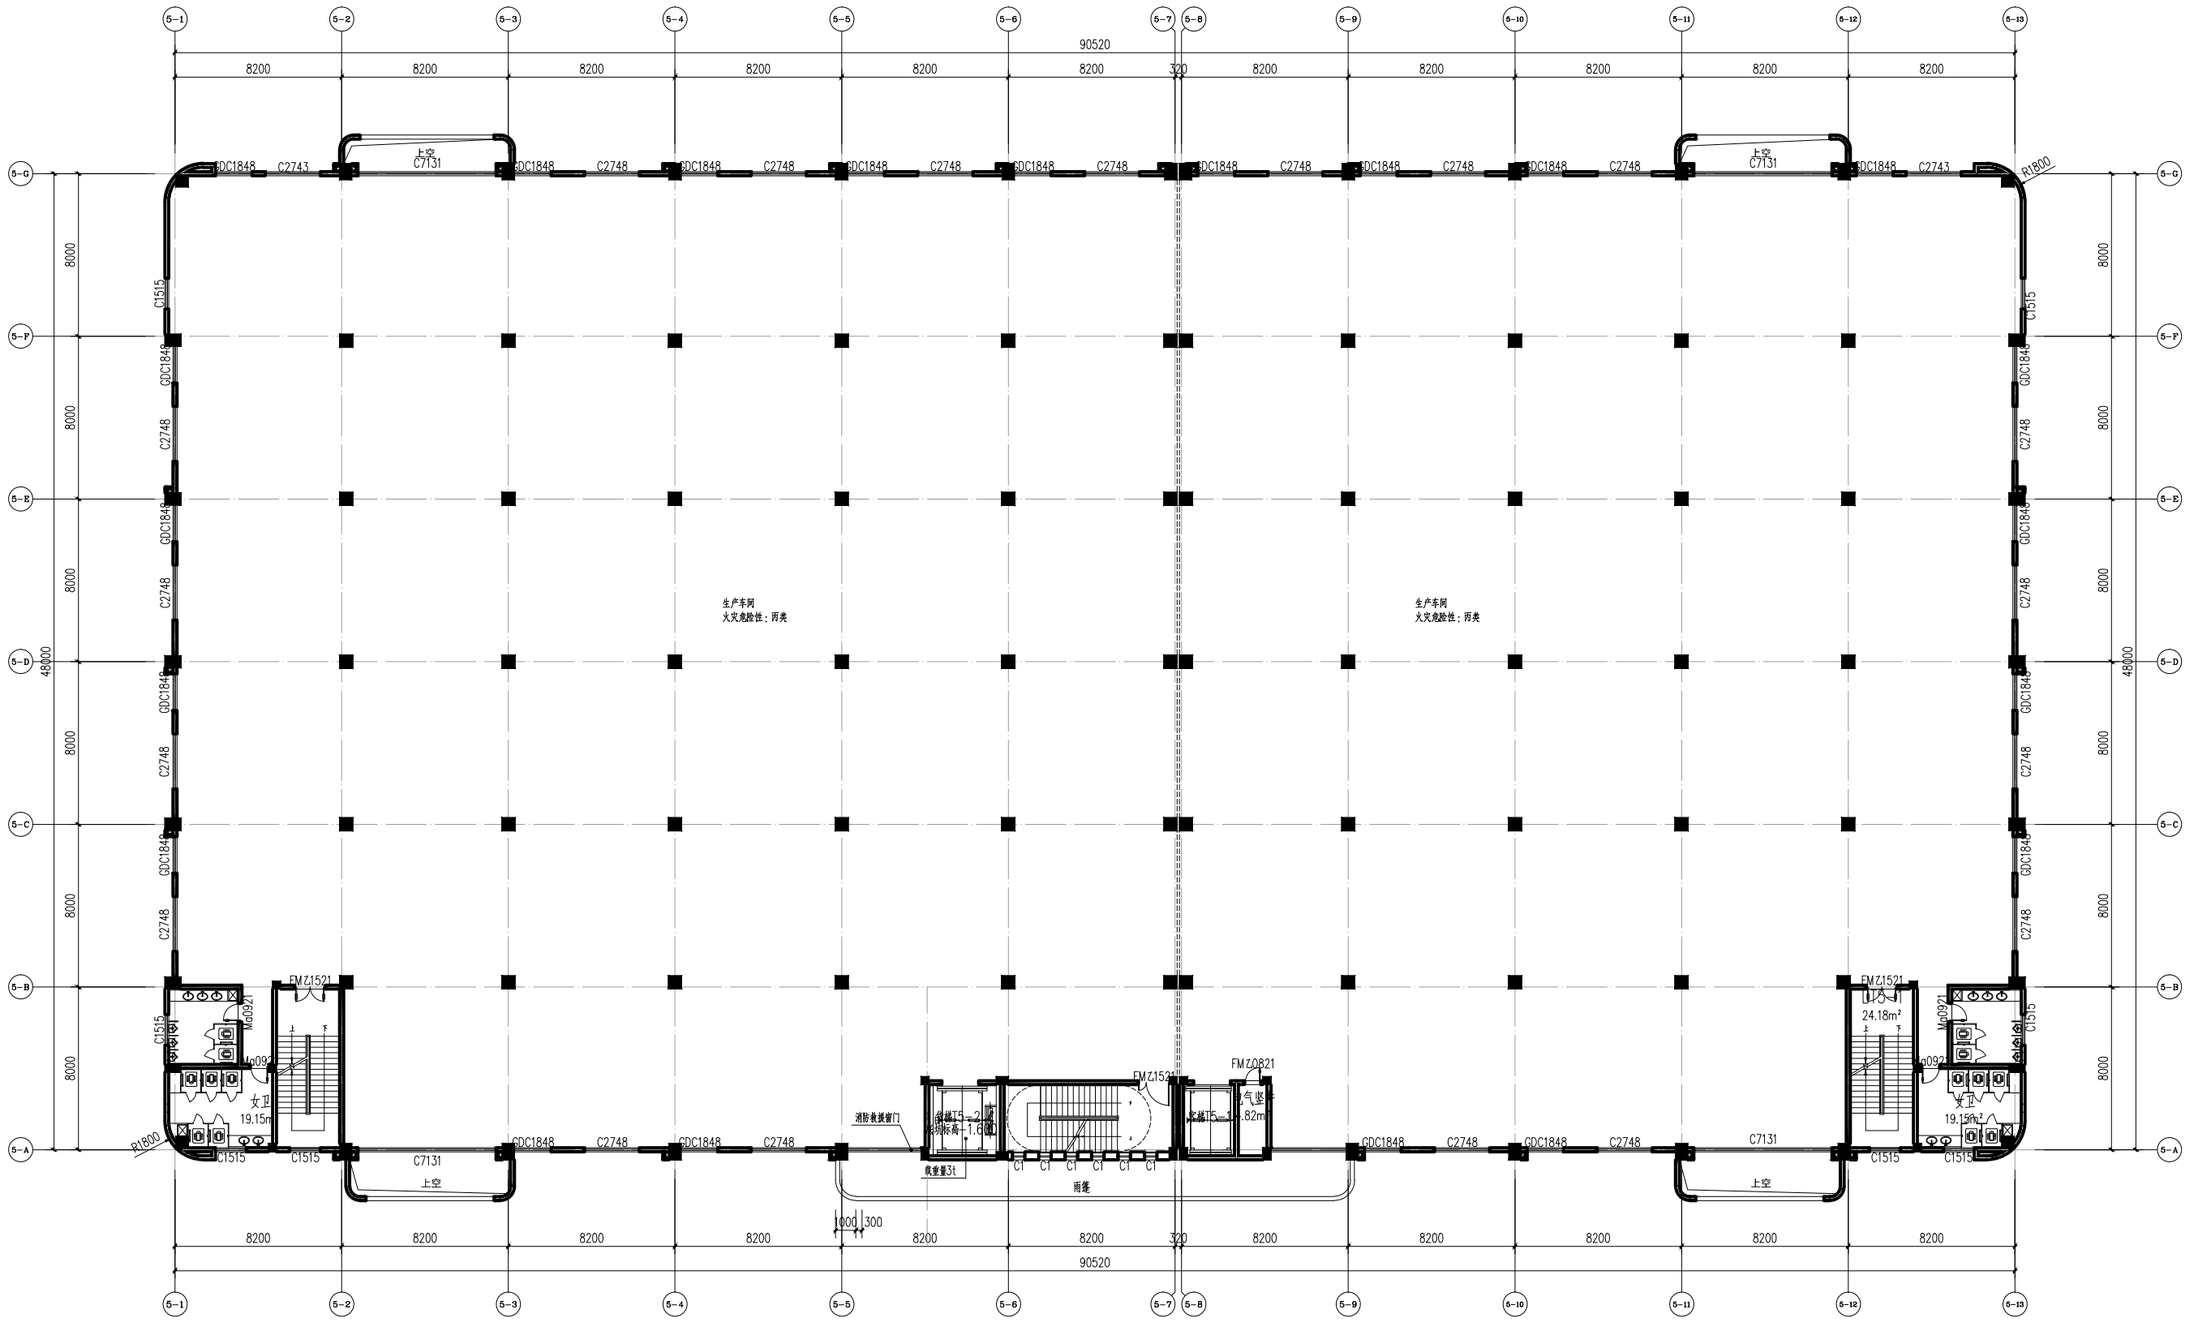

二层平面图 1:100

注：本楼层建筑面积：4394.71㎡

连城锂电池产业园基础设施建设项目三号厂区（调整）修建性详细规划

————————5号厂房平面图(二期)

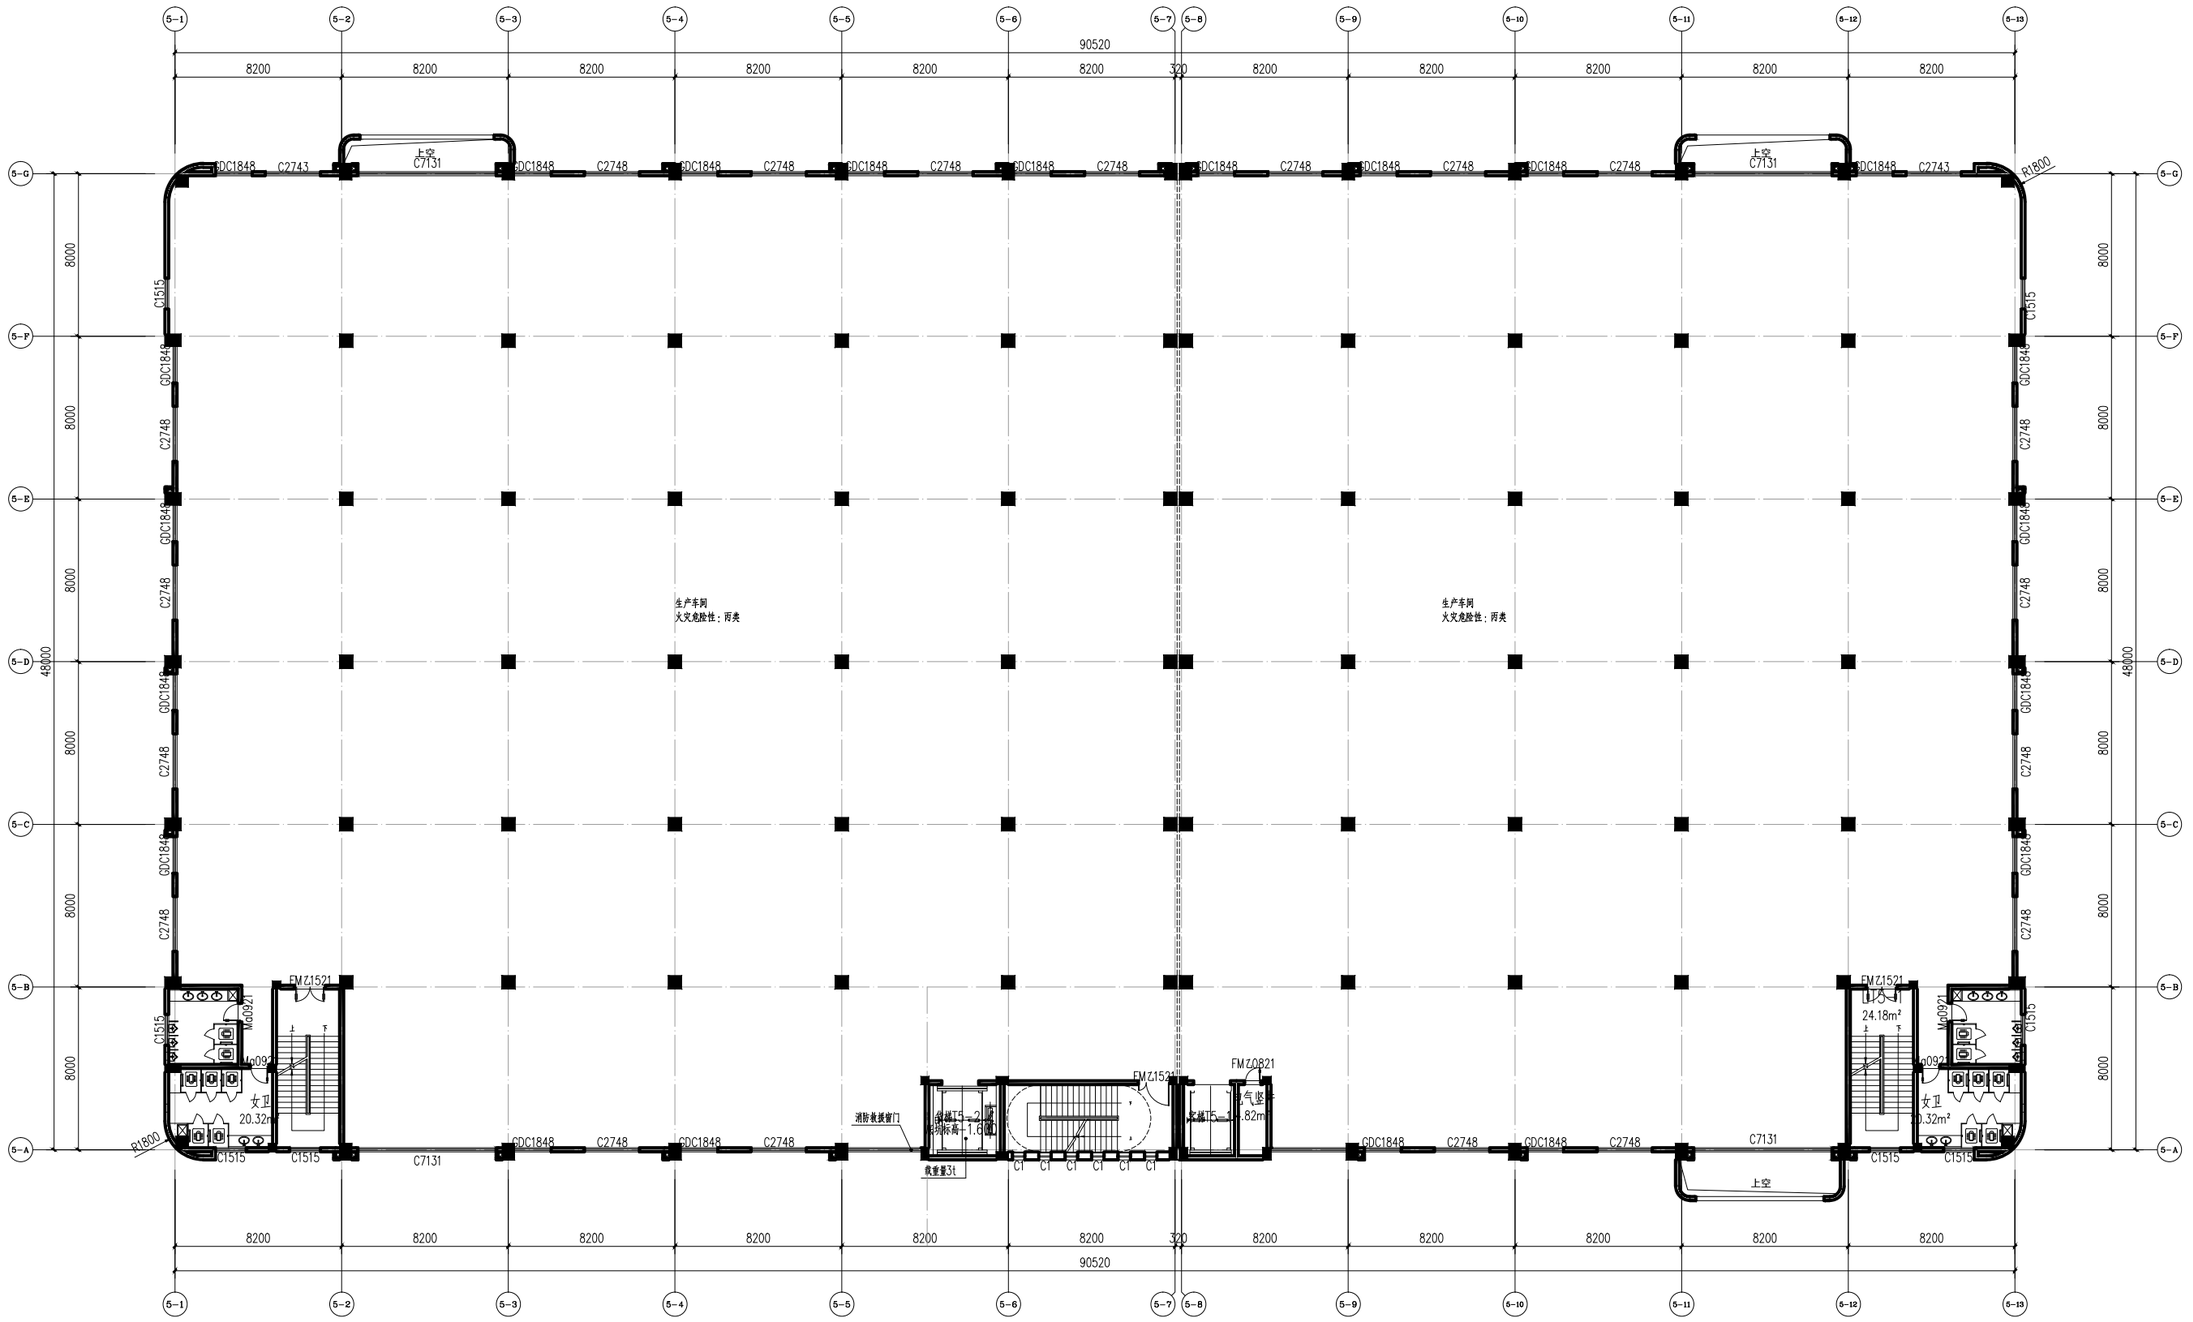

三至四层平面图 1:100

注：本楼层建筑面积：4394.71m²

连城锂电池产业园基础设施建设项目三号厂区（调整）修建性详细规划

————————5号厂房平面图(二期)

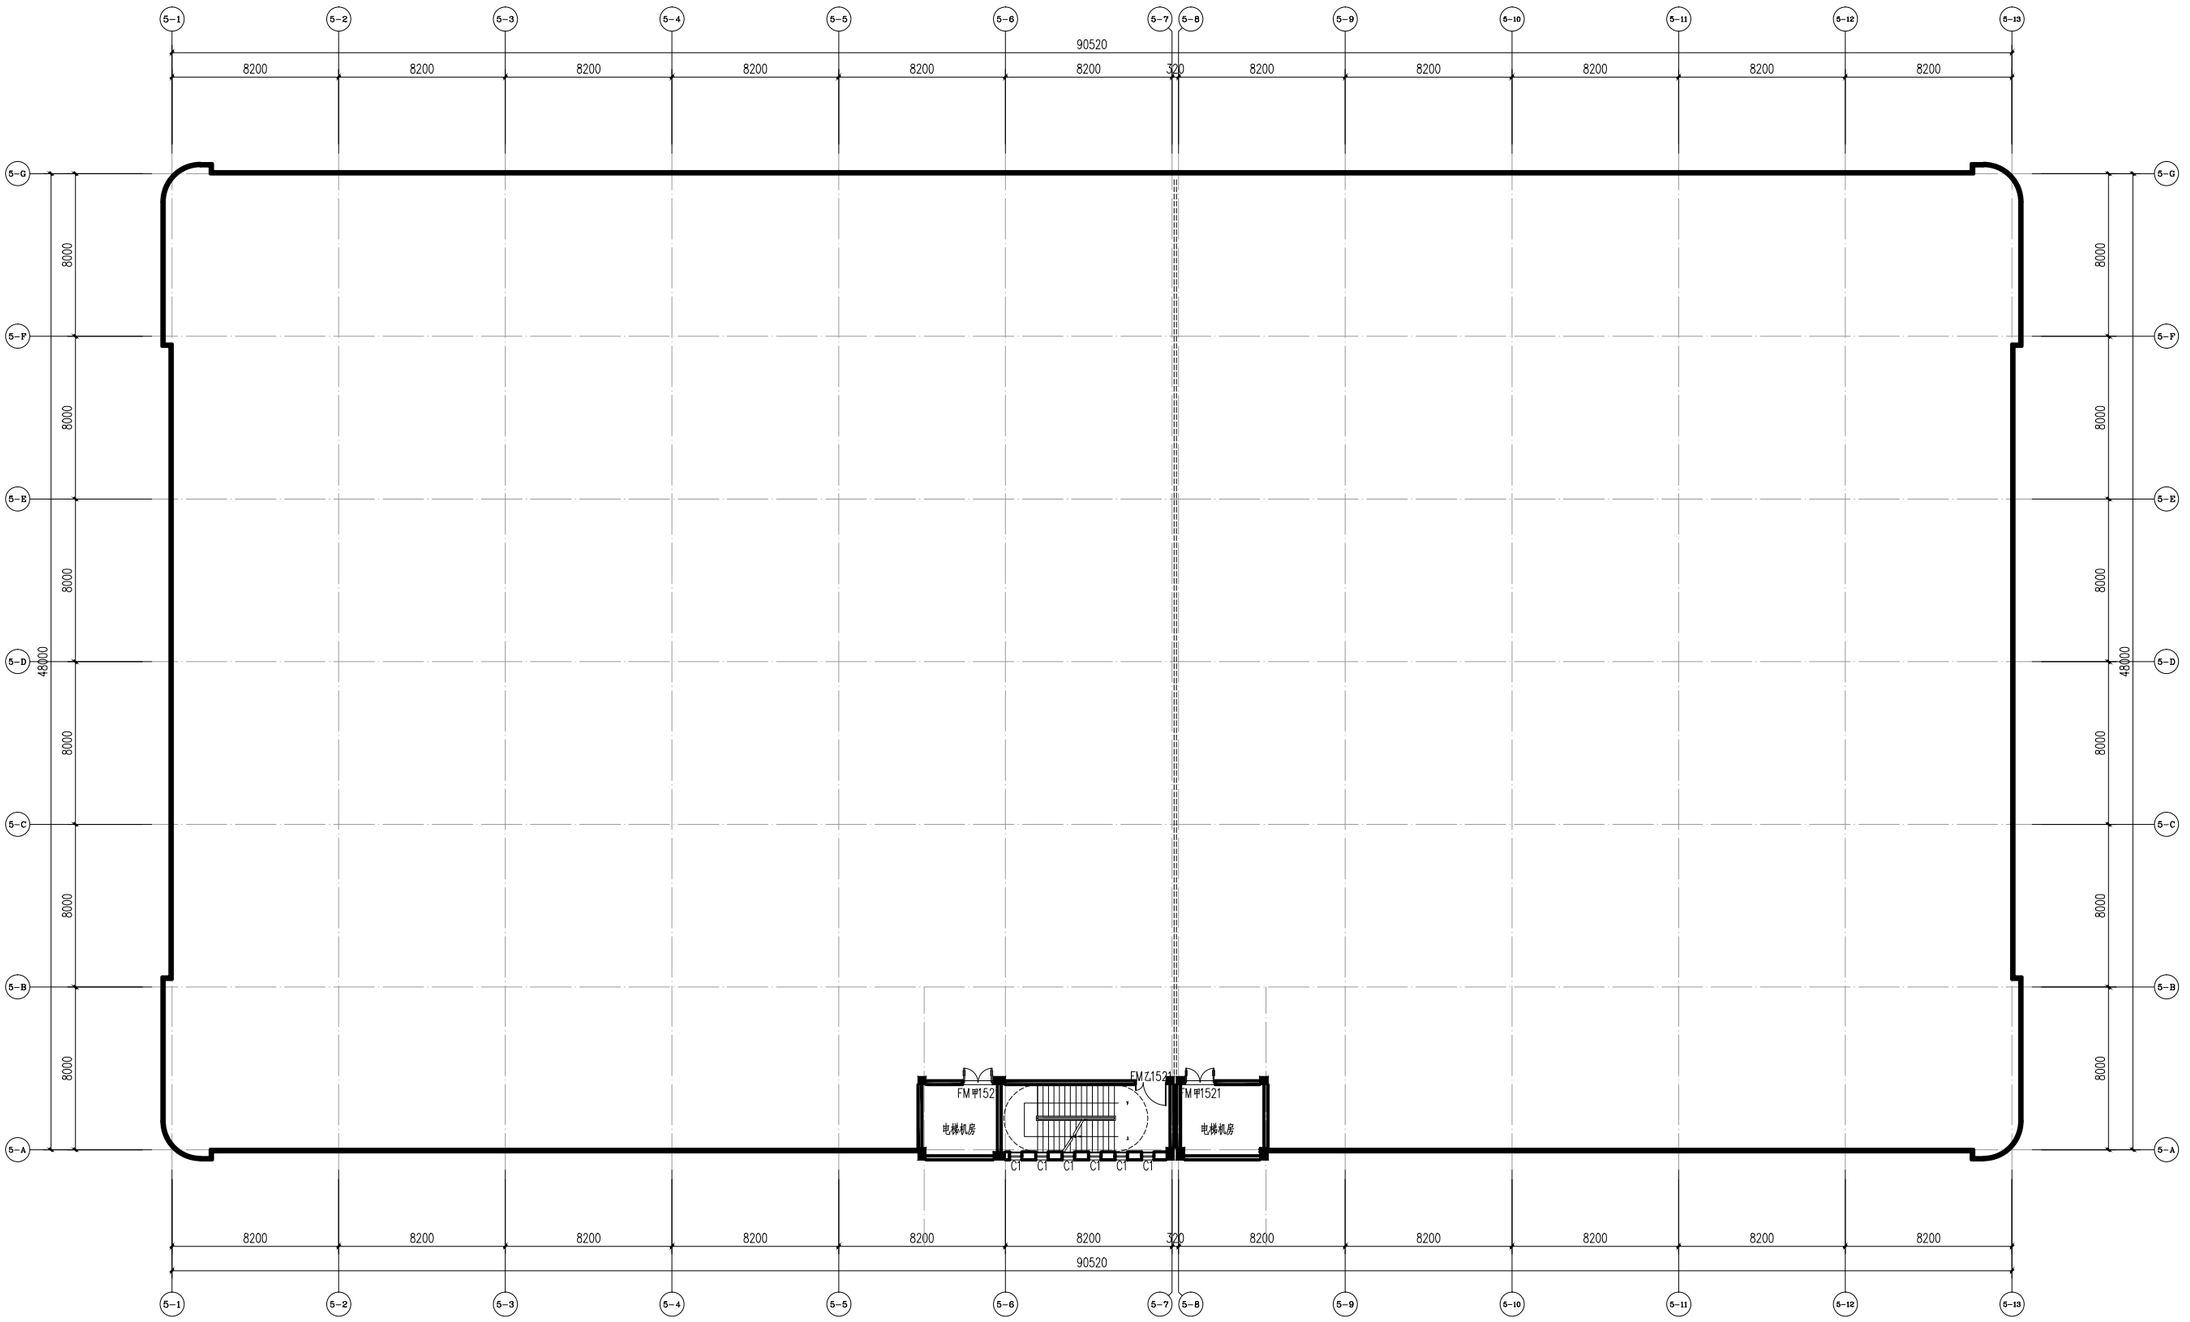

屋顶平面图 1:100

注：本楼层建筑面积： 71.06 m^2

连城锂电池产业园基础设施建设项目三号厂区（调整）修建性详细规划

————————5号厂房立面图(二期)

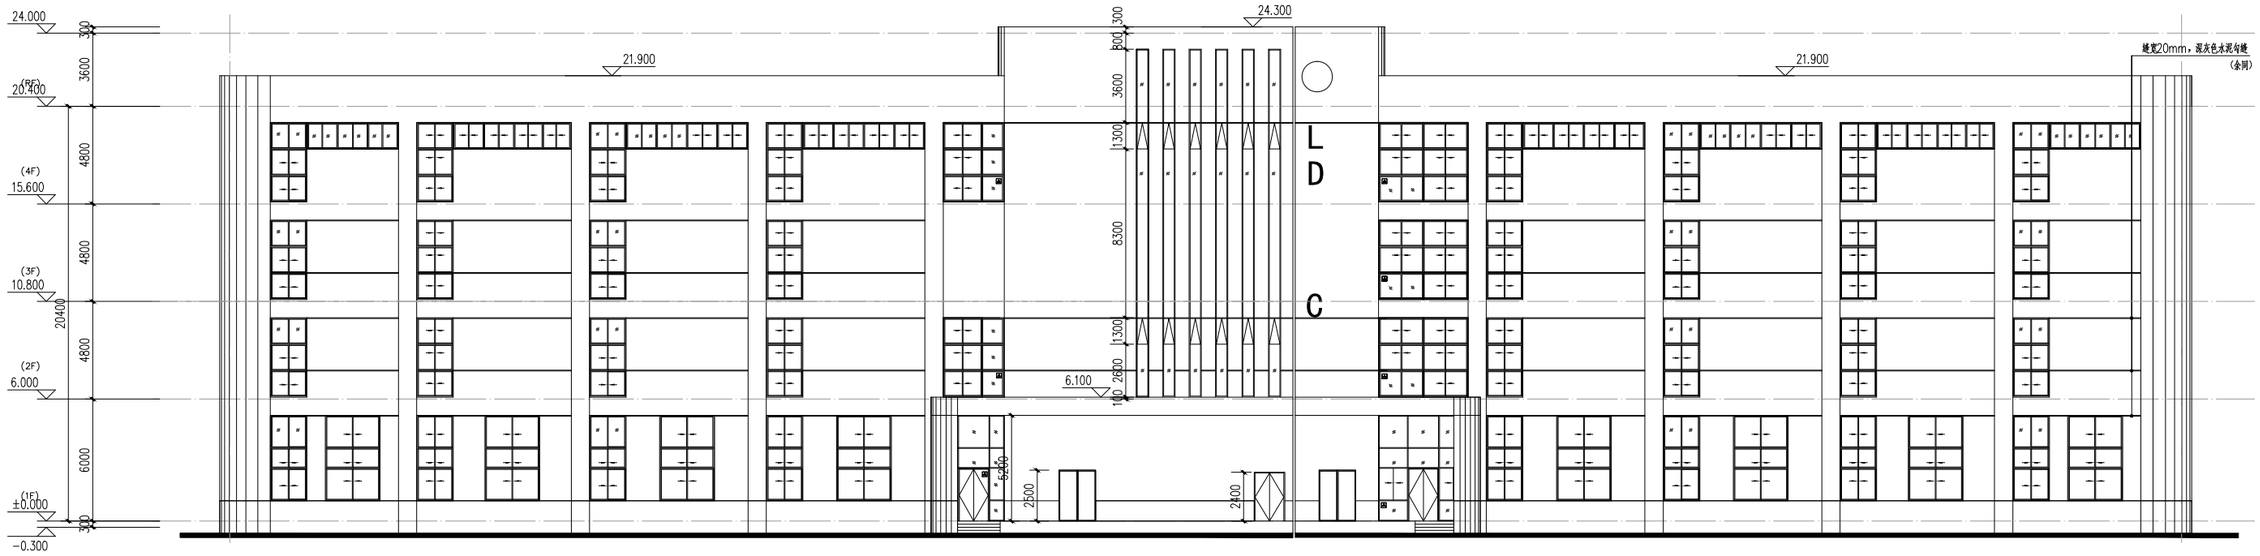

正立面图 1:100

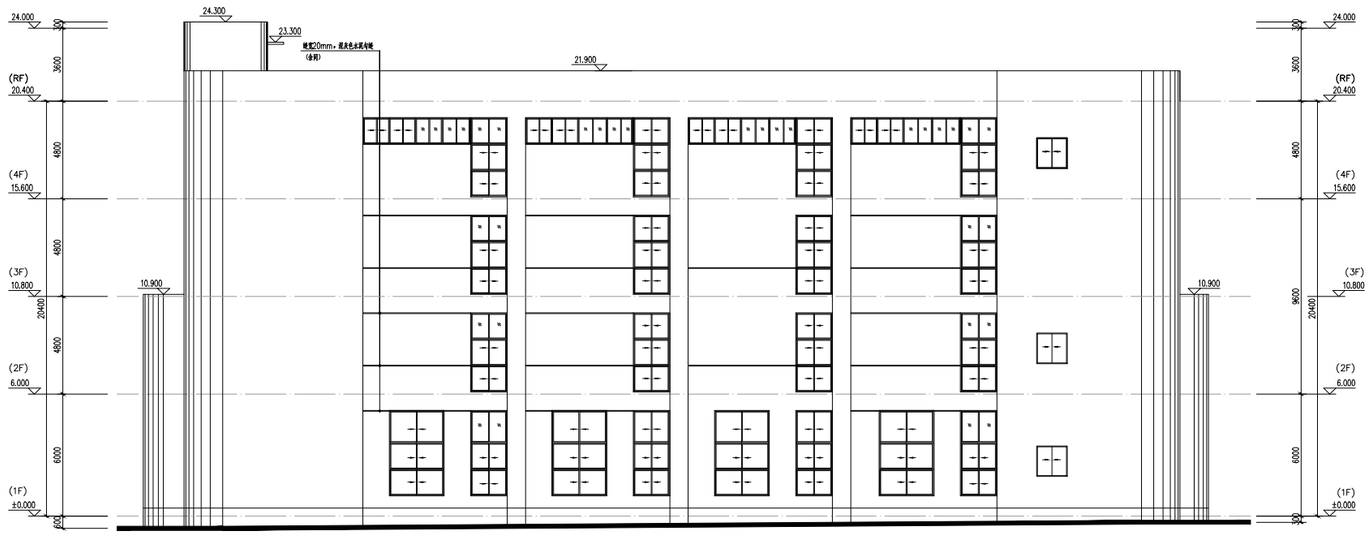

侧立面图 1:100

附图纸表示相关专业固定混合发电机、固定窗为具体情况，单个固定窗面积不小于1平方米(扣除窗框后的净面积)，窗户间距不大于20m，窗台高每不小于1/2层高。

饰面1：乳白色水泥漆外墙涂料

饰面2：深灰色水泥漆外墙涂料

饰面3：深灰色水泥漆外墙涂料，工字缝

饰面1：乳白色水泥漆外墙涂料

饰面2：深灰色水泥漆外墙涂料

饰面3：深灰色水泥漆外墙涂料，工字缝

连城锂电池产业园基础设施建设项目三号厂区（调整）修建性详细规划

————————5号厂房剖面图(二期)

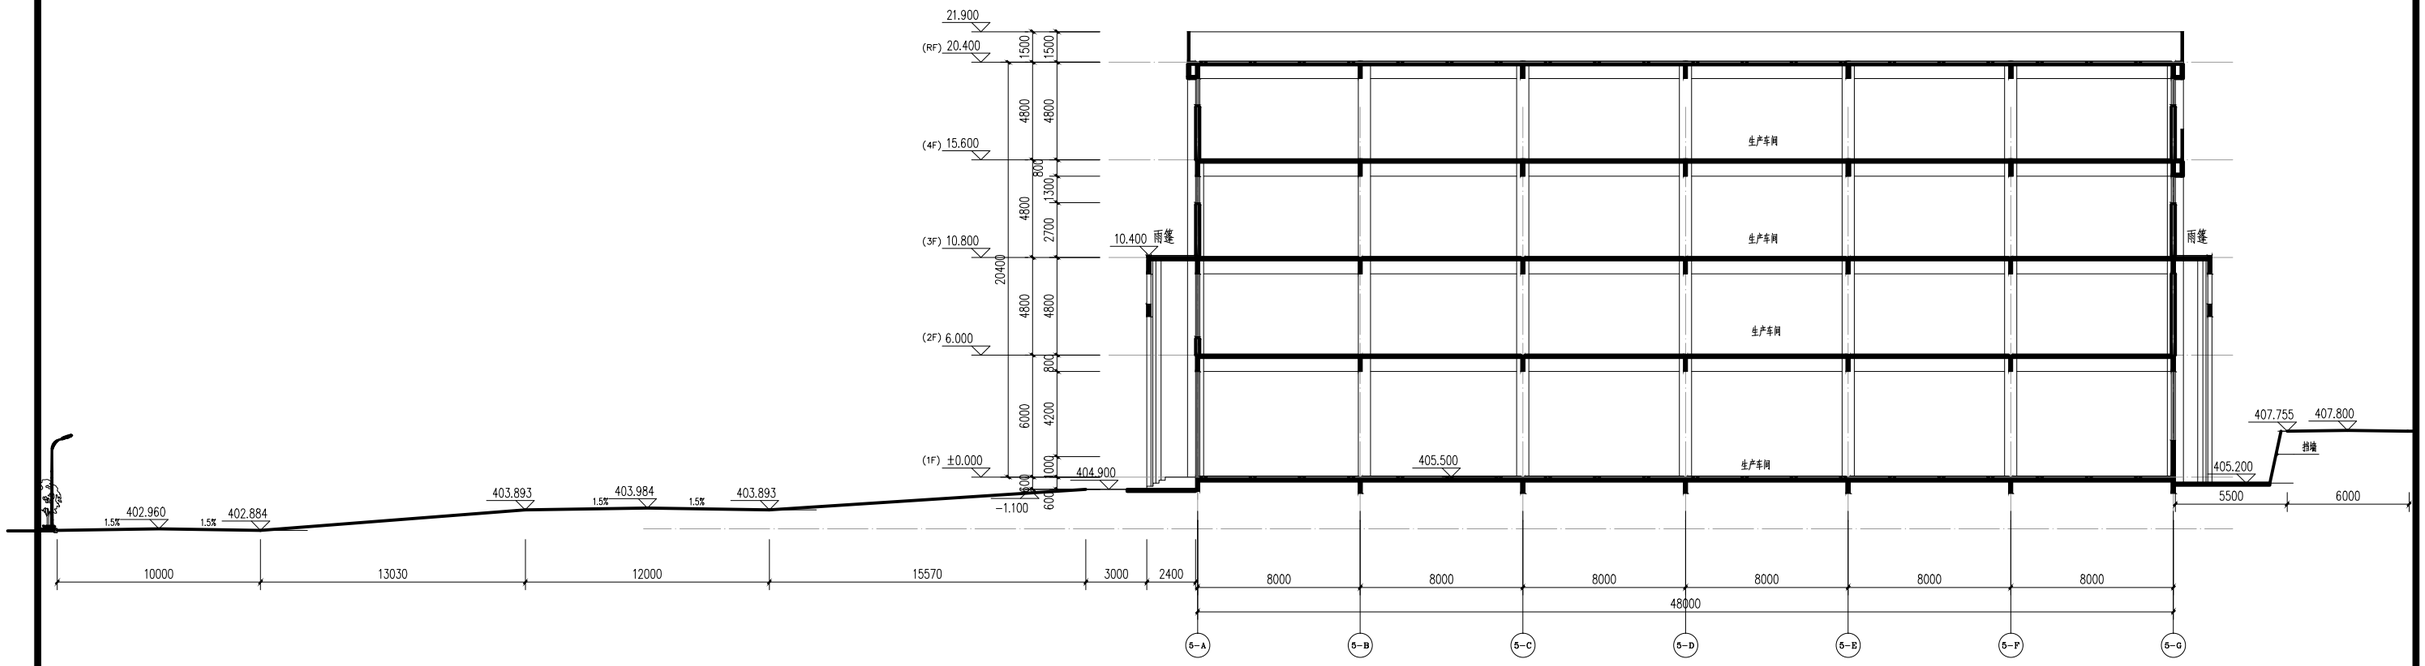

1-1剖面图 1:100

连城锂电池产业园基础设施建设项目三号厂区（调整）修建性详细规划

——6号厂房平面方案(二期)

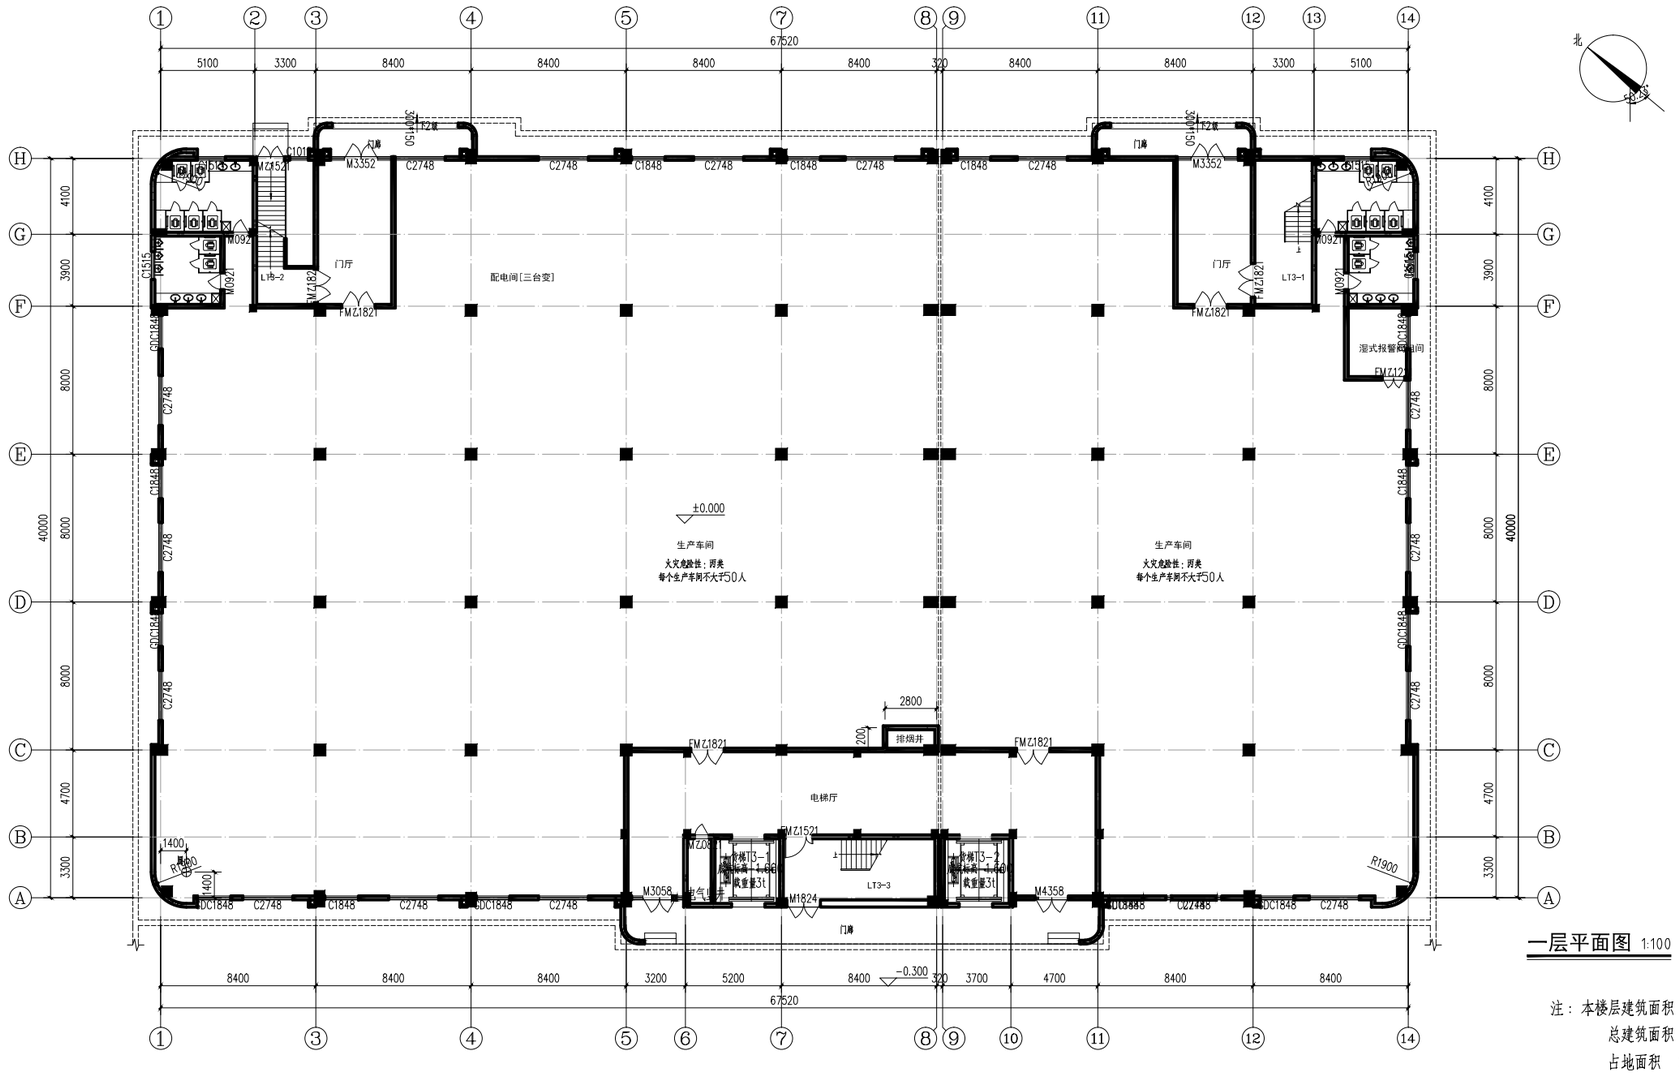

一层平面图 1:100

注：本楼层建筑面积　2787.21㎡
总建筑面积　11742.52㎡
占地面积　2744.05㎡
总计容面积　11095.63㎡
不计容面积　646.89 ㎡

连城锂电池产业园基础设施建设项目三号厂区（调整）修建性详细规划

——6号厂房平面方案(二期)

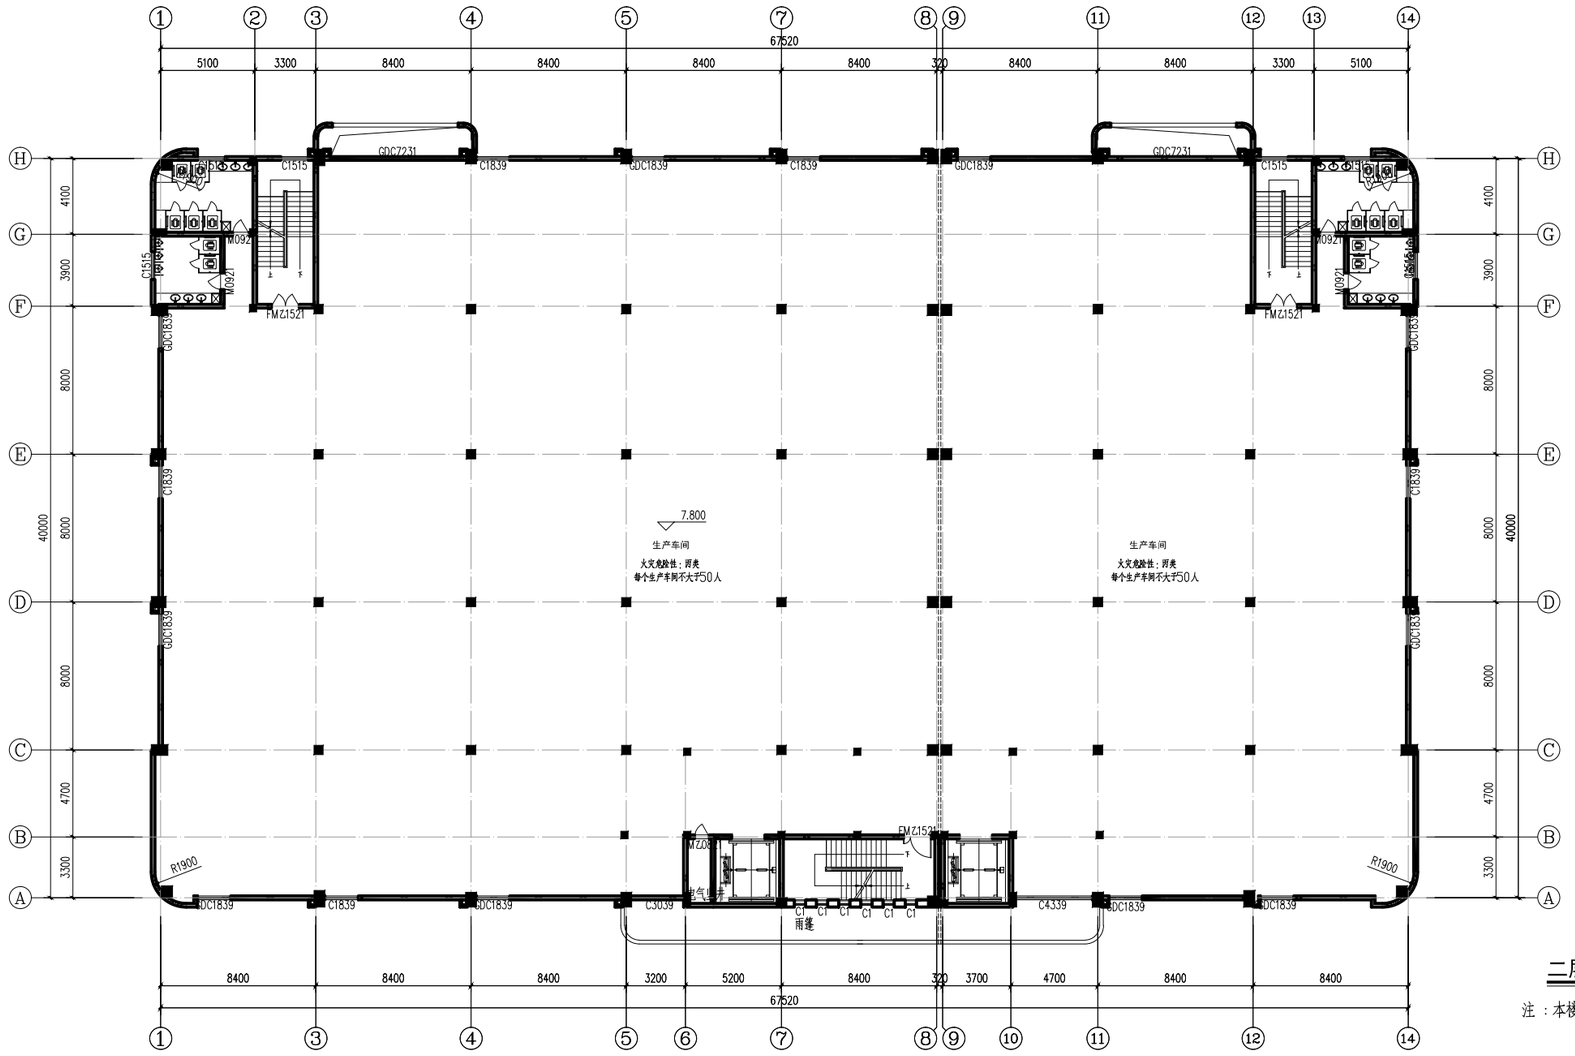

二层平面图 1:100

注：本楼层建筑面积　2744.05㎡

连城锂电池产业园基础设施建设项目三号厂区（调整）修建性详细规划

——6号厂房平面方案(二期)

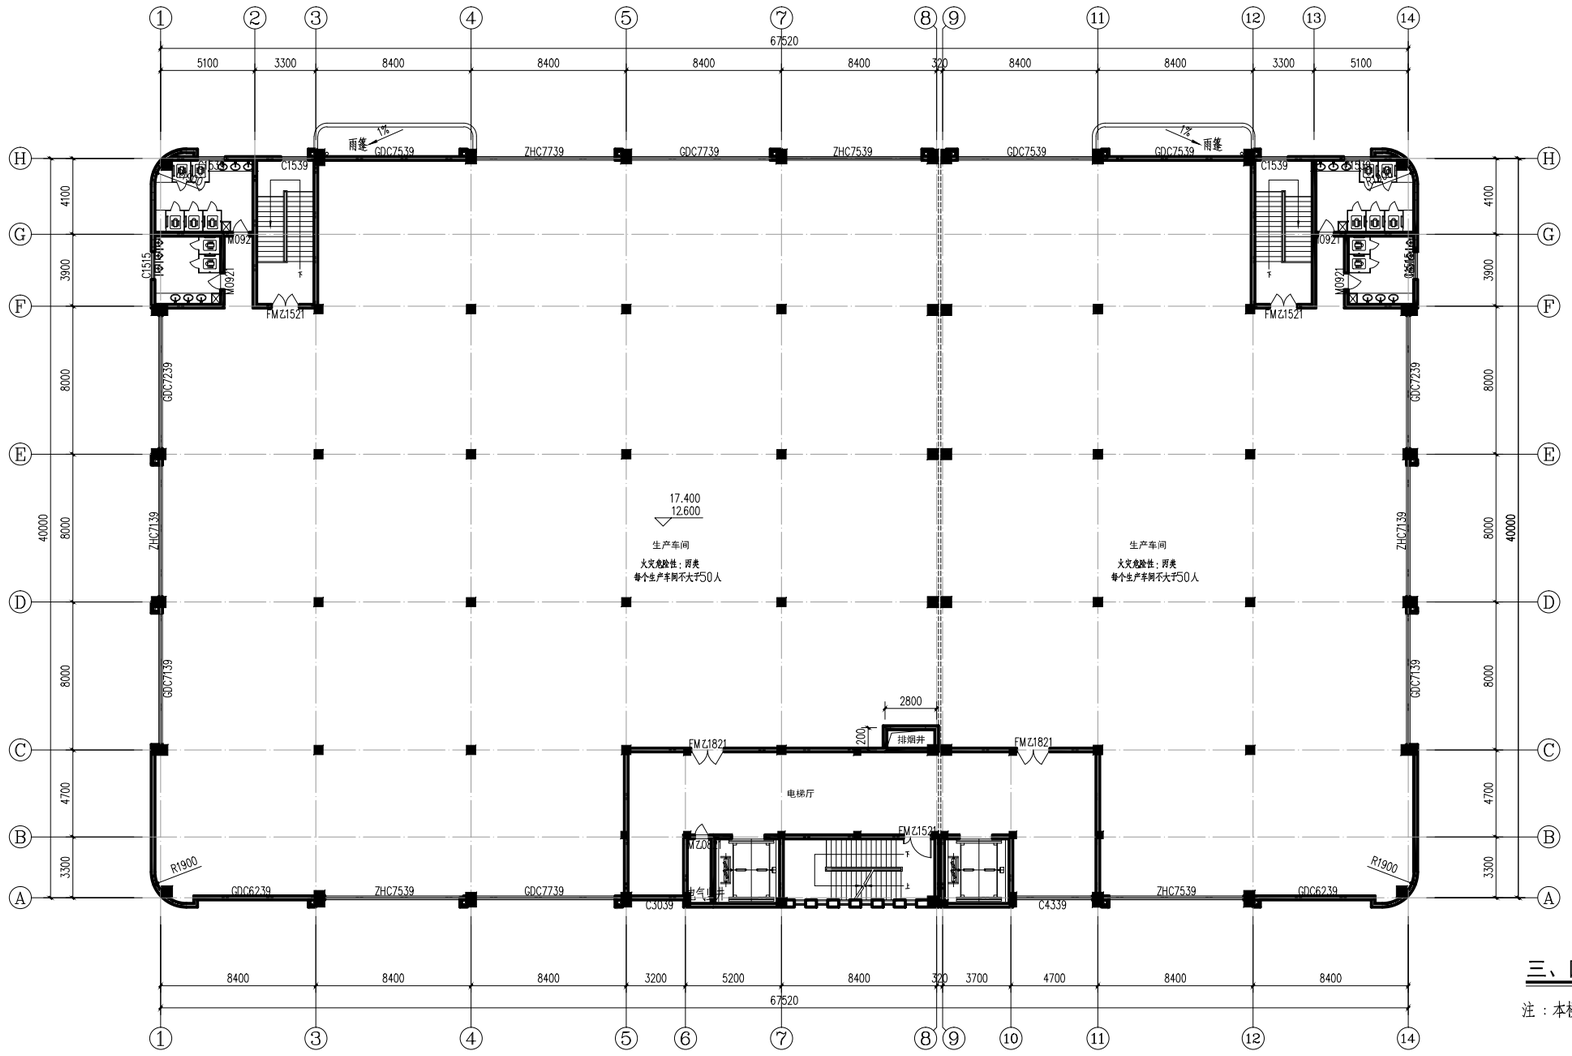

三、四层平面图 1:100

注：本楼层建筑面积　2744.05m²

连城锂电池产业园基础设施建设项目三号厂区（调整）修建性详细规划

——6号厂房平面方案(二期)

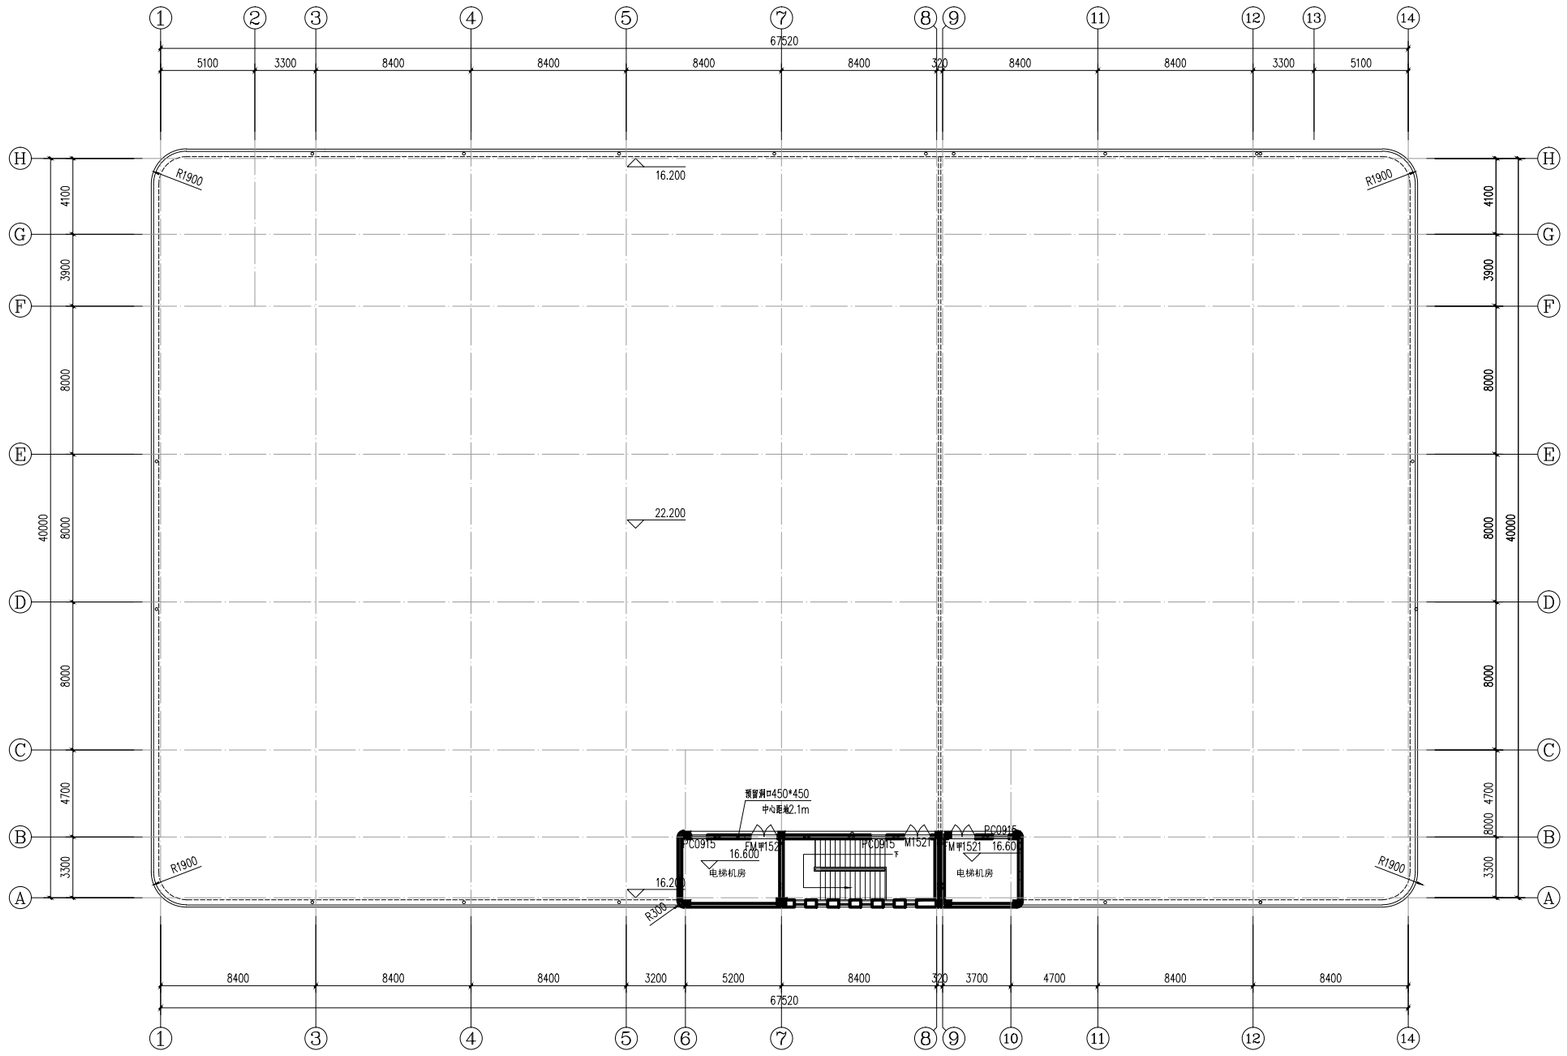

屋顶平面图 1:100

注　本楼层建筑面积 76.27 ㎡

连城锂电池产业园基础设施建设项目三号厂区（调整）修建性详细规划

——6号厂房立面方案(二期)

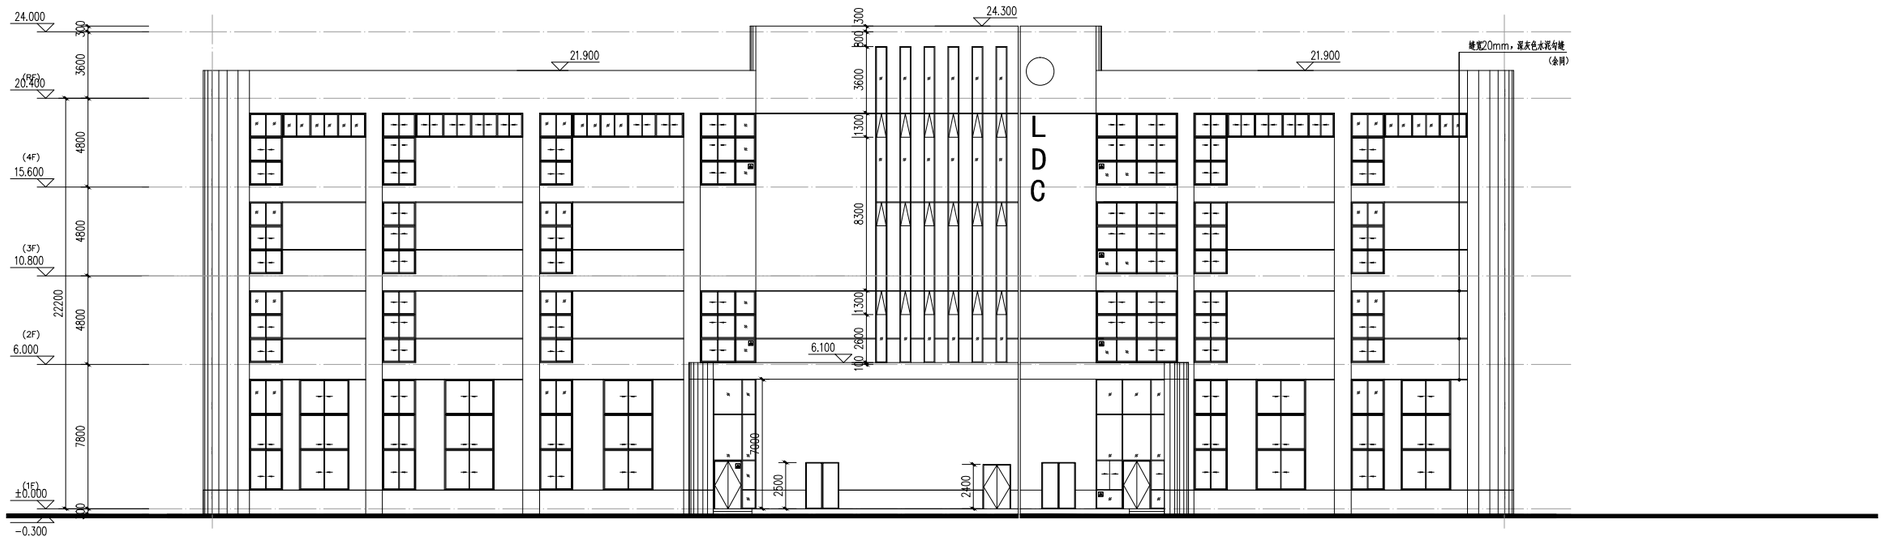

正立面图 1:100

饰面1：乳白色水泥漆外墙涂料

饰面2：深灰色水泥漆外墙涂料

饰面3：深灰色水泥漆外墙涂料，工字缝

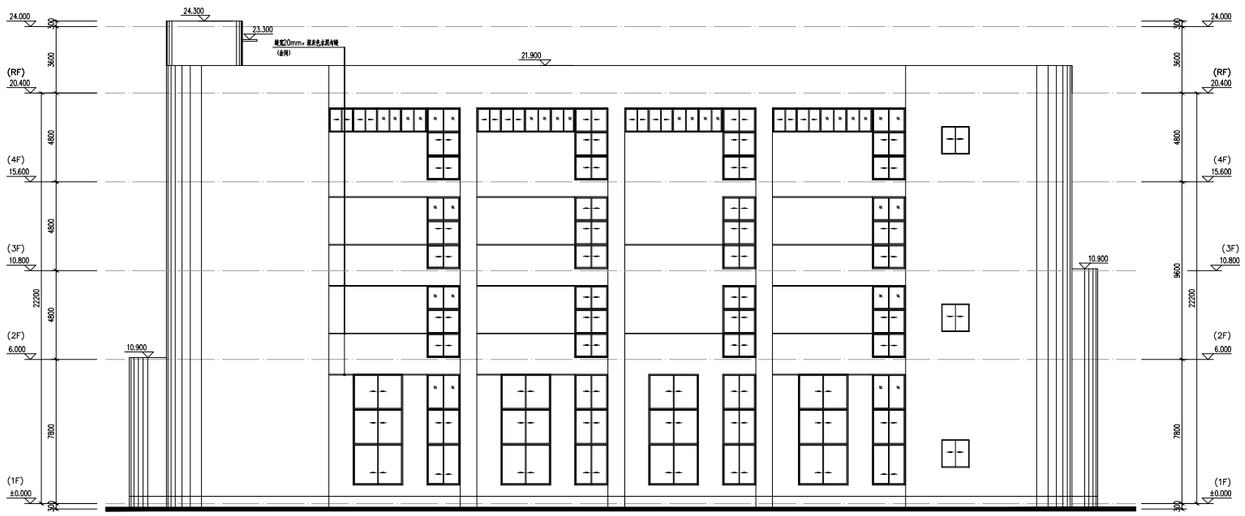

侧立面图 1:100

饰面1：乳白色水泥漆外墙涂料

饰面2：深灰色水泥漆外墙涂料

饰面3：深灰色水泥漆外墙涂料，工字缝

图面未表示墙风大主要区域表示范围，具体要求为各种规格，单个幕墙宽度面积不小于1平方米(如需要其他特殊要求)，窗户周长不大于20m，窗台板每不小于1/2层高

连城锂电池产业园基础设施建设项目三号厂区（调整）修建性详细规划

——6号厂房剖面图(二期)

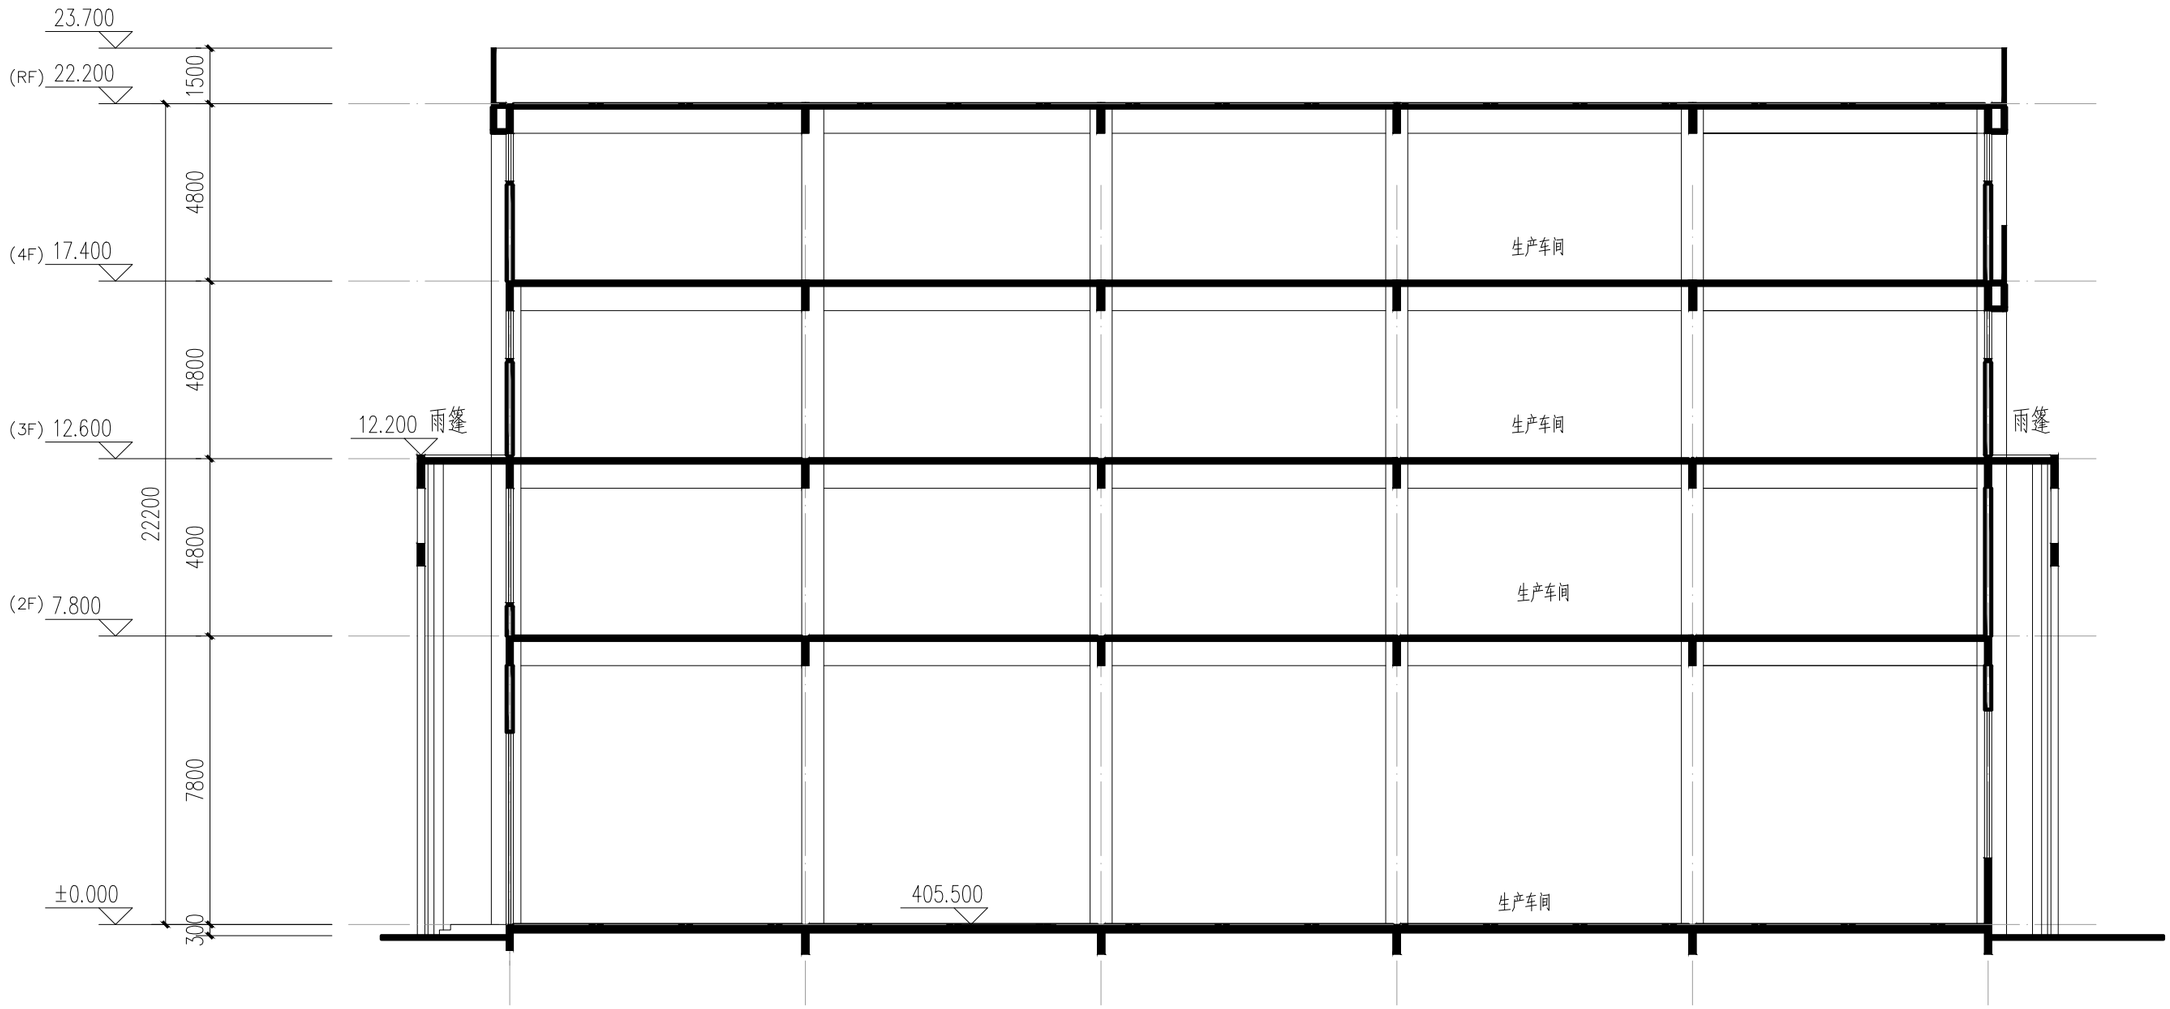

1-1剖面图 1:50

连城锂电池产业园基础设施建设项目三号厂区（调整）修建性详细规划

——6号厂房平面方案(二期)

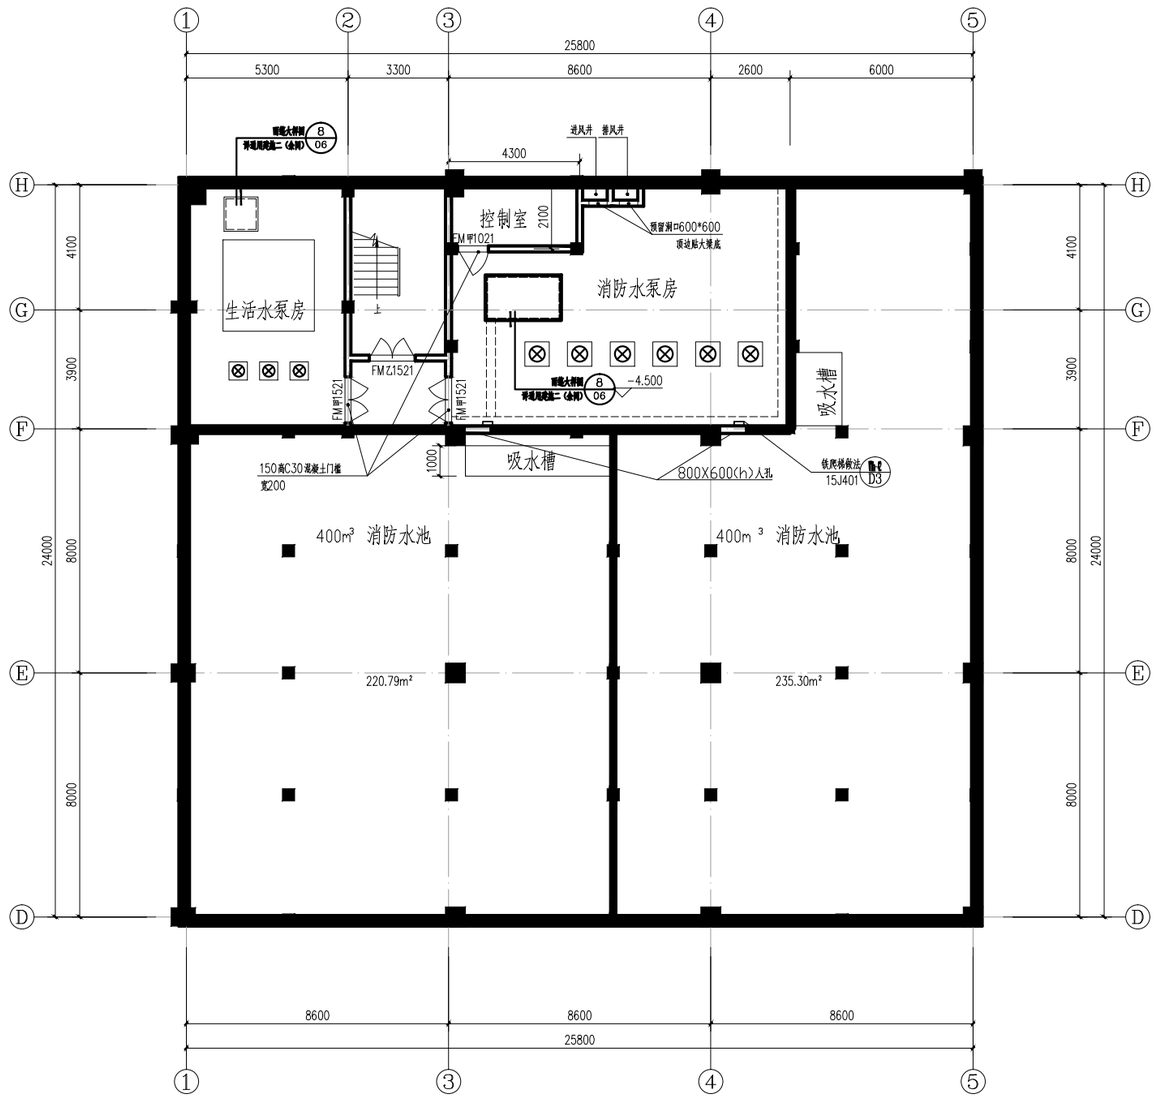

地下室平面图 1:100

注：1. 本楼层建筑面积：646.89 m²
2. 集水井位置以结施图为准，集水井上设井盖，做法详 96J333-2/61，排水沟宽 300 做法详 10J301-2/64，起坡点沟深 50，坡度 0.5%，坡向集水井，地面坡度0.5-1.0%,坡向排水沟；
3. 地下室防水做法详地下室防水设计说明专篇，所有墙上预留洞待管道安装完毕后，均需用不燃材料做防火封堵；
4. 所有混凝土墙上预留洞及埋管位置及尺寸详结施及设备专业图纸；
5. 除注明外，墙体开洞洞口均平梁底，各集水井，各种管道预留洞口等，需对照相关专业图纸方可施工；
6. 所有设备用房的通风百页窗内衬防虫不锈钢钢丝网一层，其门口设150高素混凝土门槛，内掺 5% 的防水剂；
7. 地下室的柱，剪力墙定位，及各栋楼轴号定位详见结施，
8. 主楼对应的地下室部分，先确定地下室外墙皮交点坐标（详总平图），再通过定位各栋主楼各角点坐标（详总平图），先确定其内部的轴线及剪力墙，再确定地下室大轴线网，并对照结施图纸方可施工；
9. 消防栓位置详水施工平面图；
10. 水泵房设备留安装口；
11. 所有管井墙体待管道安装完毕后砌筑；

连城锂电池产业园基础设施建设项目三号厂区（调整）修建性详细规划

——7号厂房平面方案(二期)

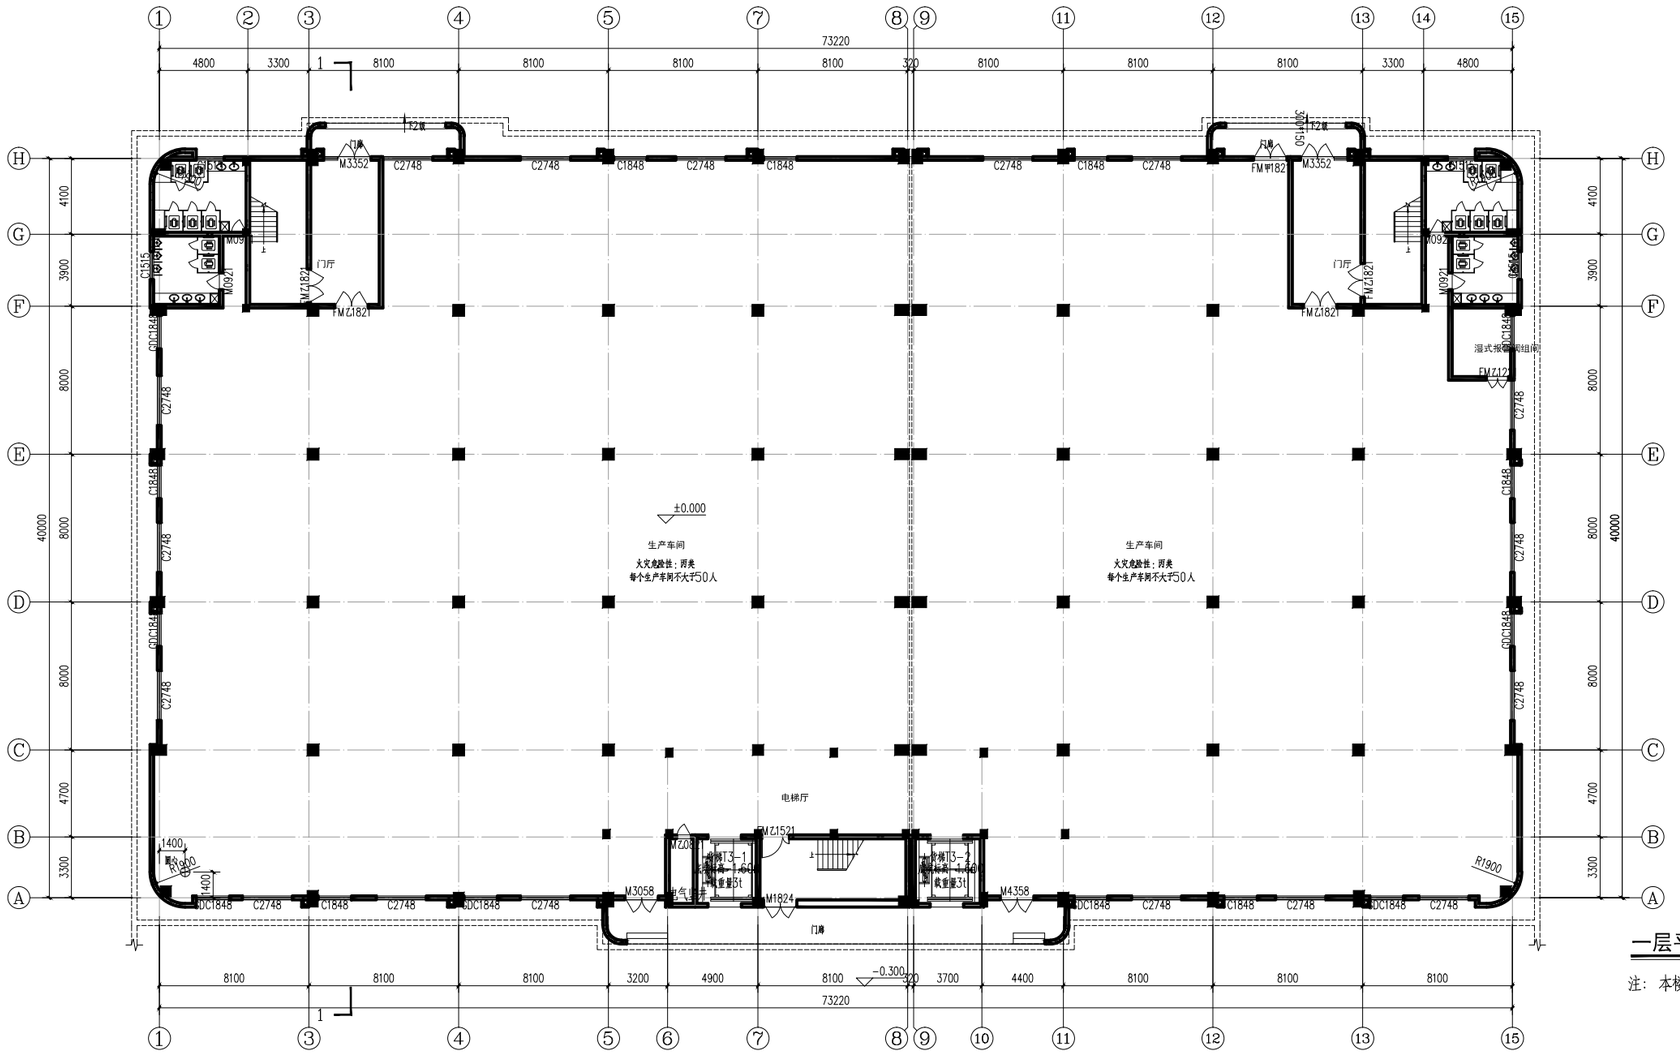

一层平面图 1:100

注：本楼层建筑面积： 3014.53㎡

总建筑面积： 12007.19㎡

占地面积 ： 2972.95㎡

连城锂电池产业园基础设施建设项目三号厂区（调整）修建性详细规划

——7号厂房平面方案(二期)

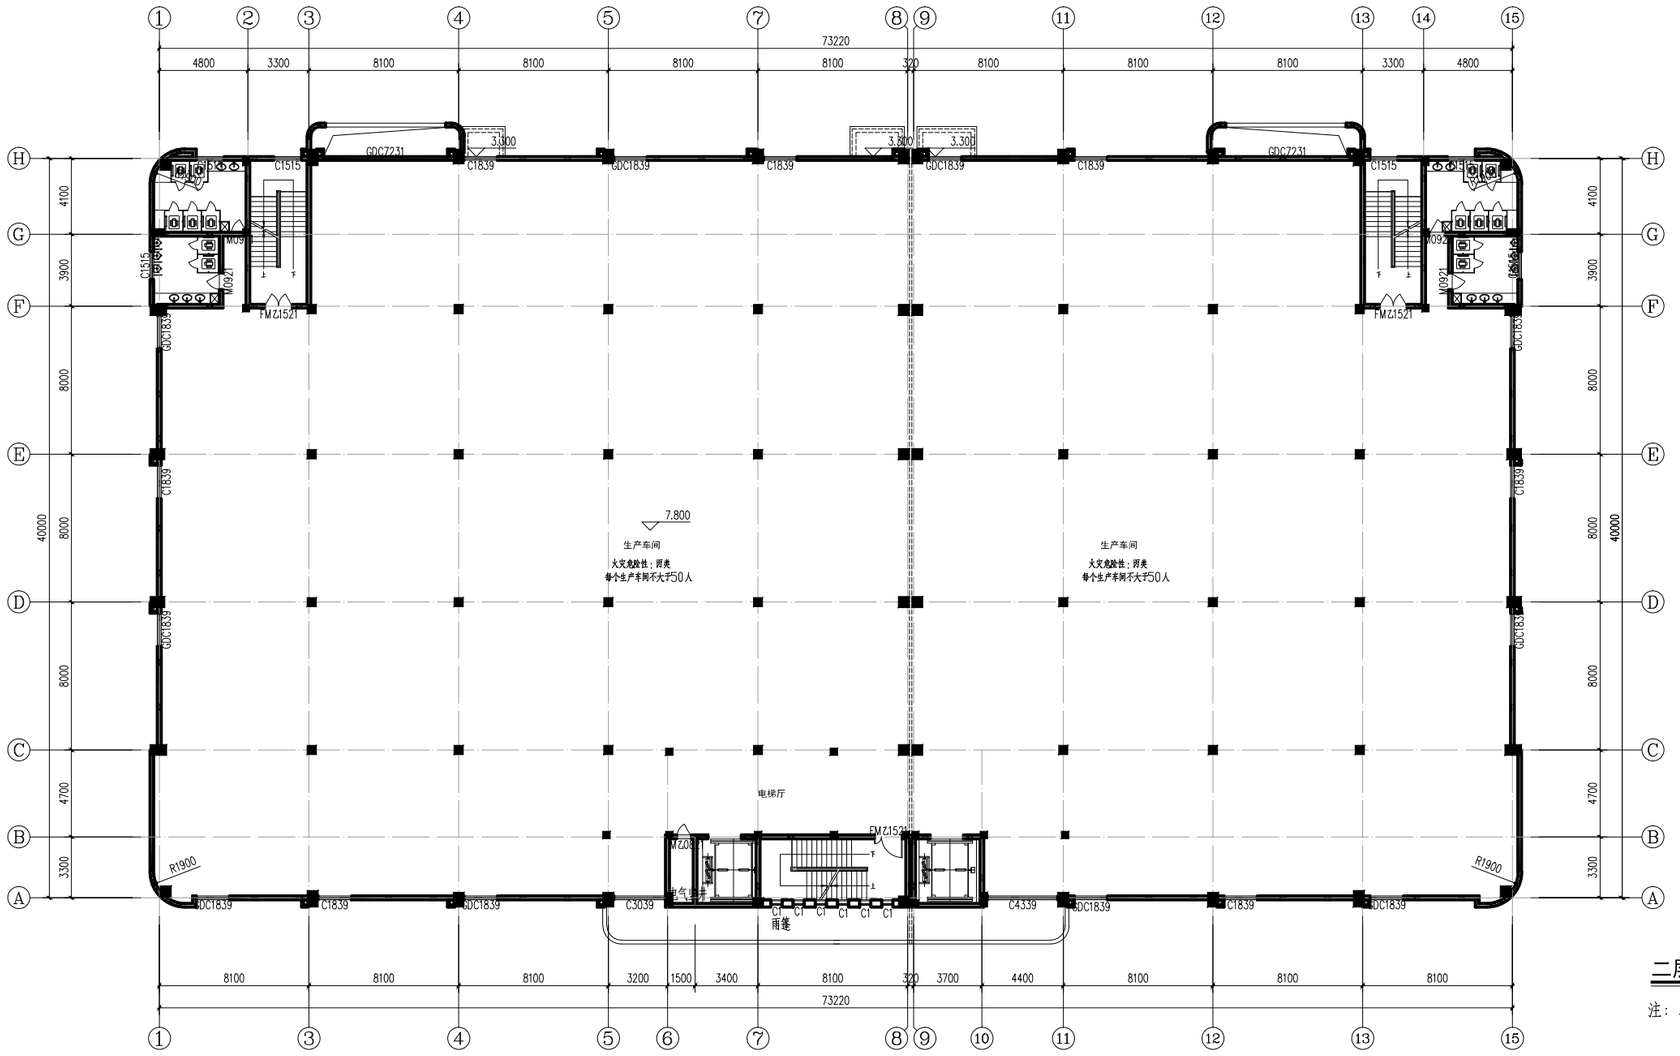

二层平面图 1:100

注：本楼层建筑面积　2972.95㎡

连城锂电池产业园基础设施建设项目三号厂区（调整）修建性详细规划

——7号厂房平面方案(二期)

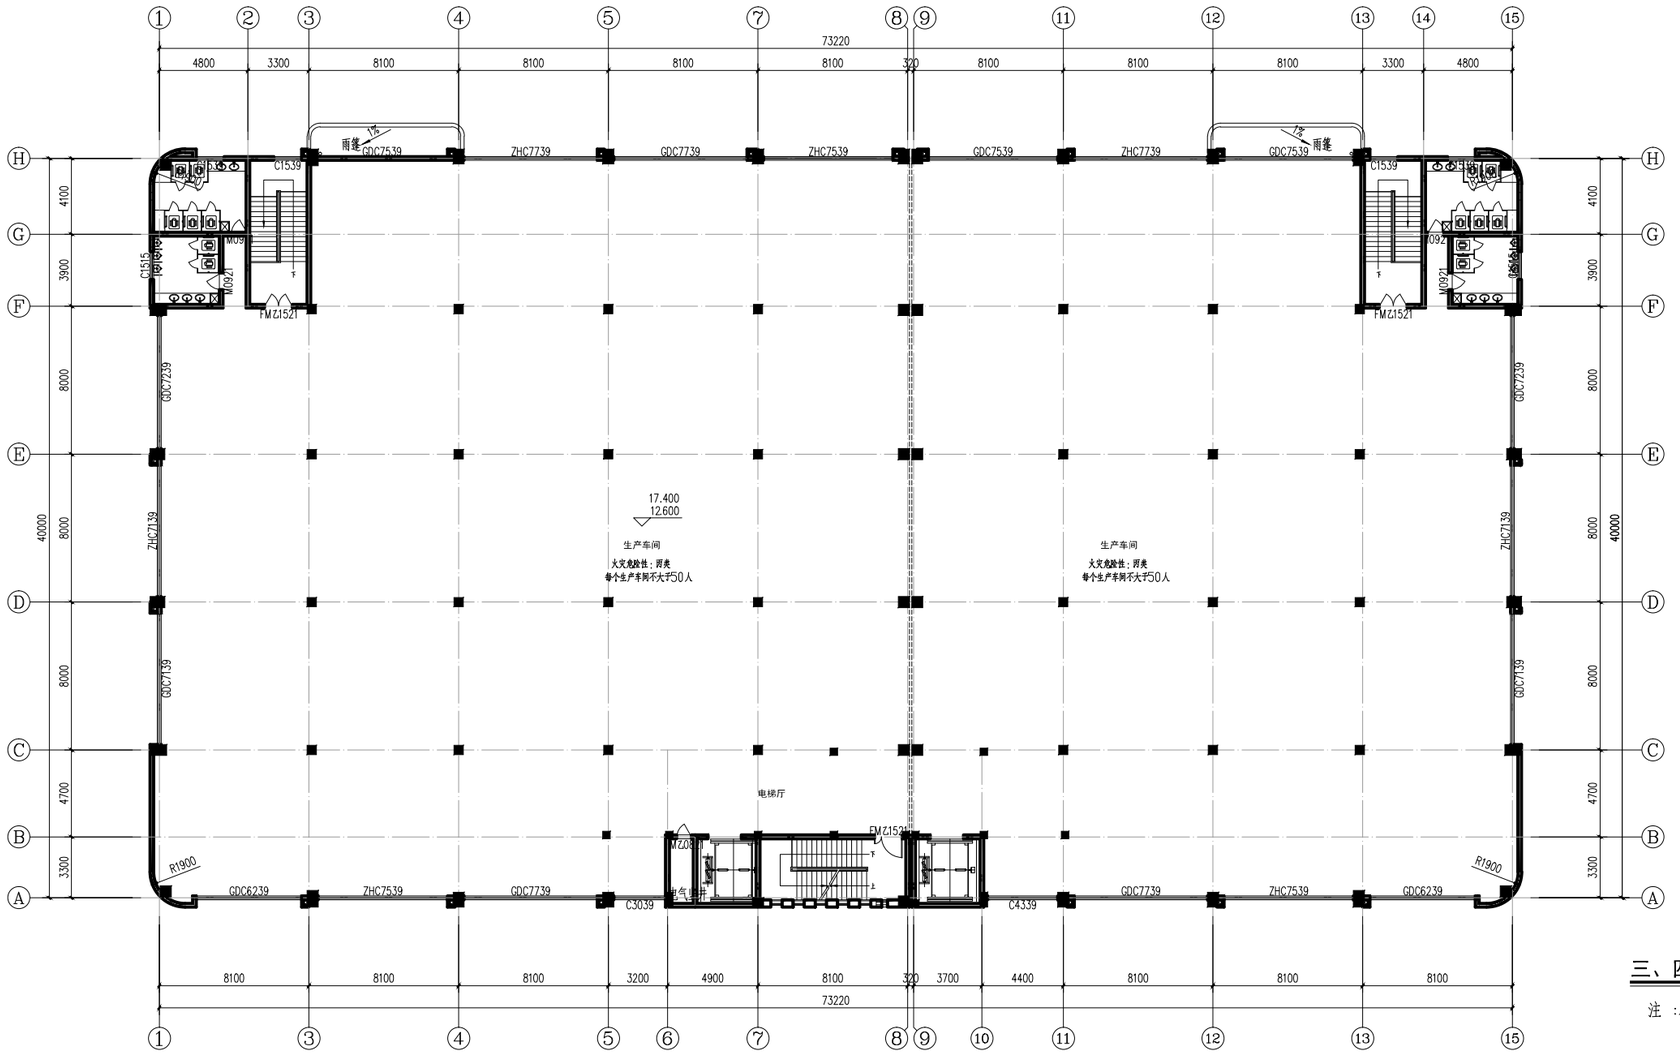

三、四层平面图 1:100

注 :本楼层建筑面积　2972.95㎡

连城锂电池产业园基础设施建设项目三号厂区（调整）修建性详细规划

——7号厂房平面方案(二期)

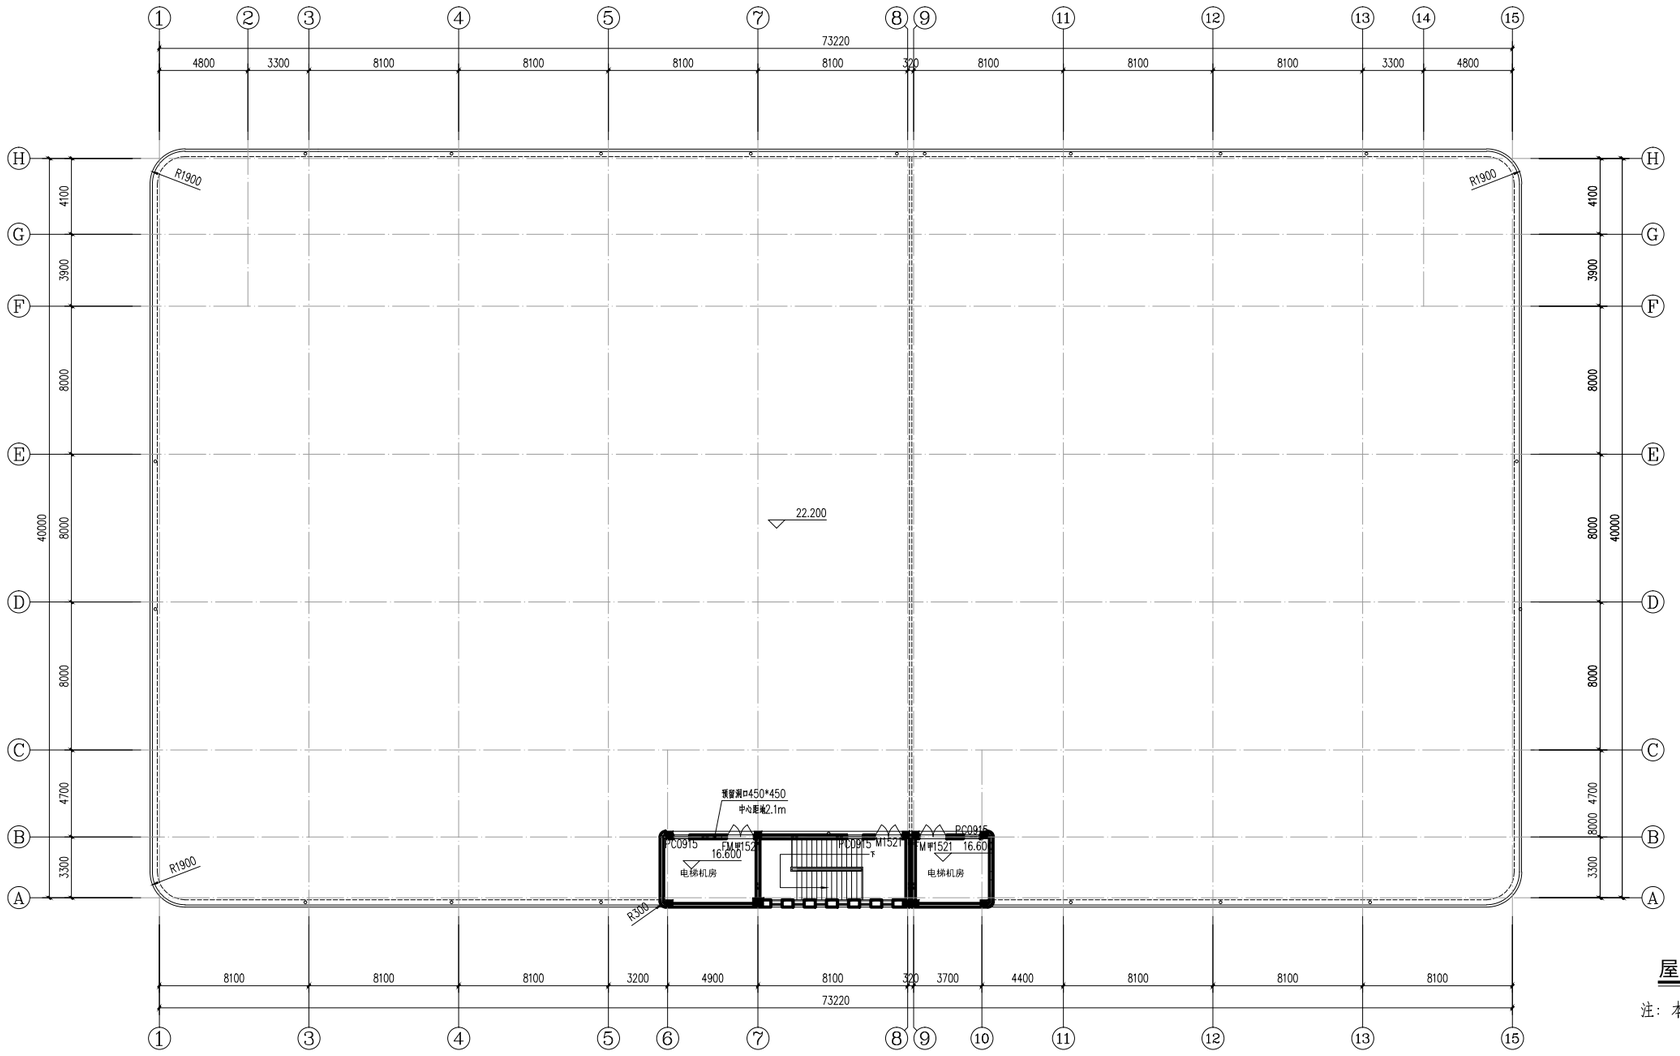

屋顶平面图 1:100

注：本楼层建筑面积 73.81 m^2

连城锂电池产业园基础设施建设项目三号厂区（调整）修建性详细规划

——7号厂房立面方案(二期)

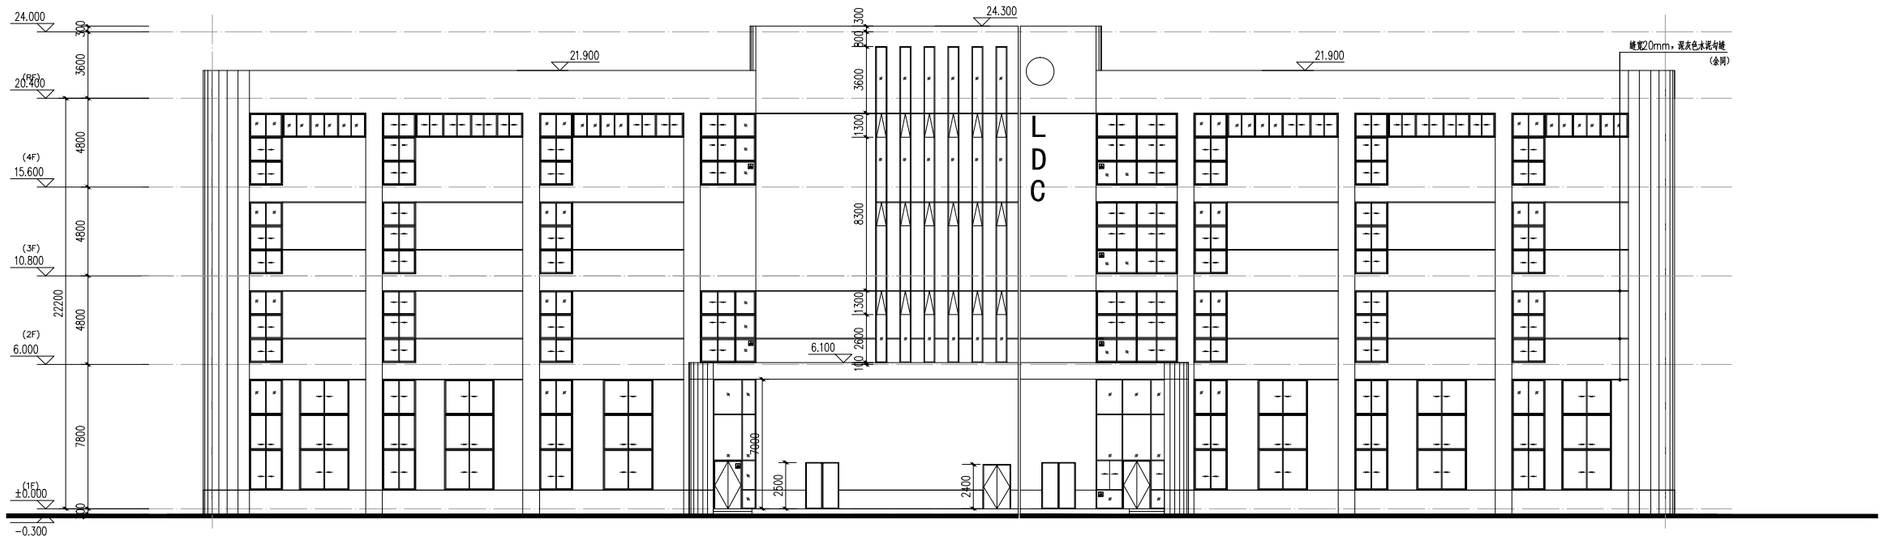

正立面图 1:100

饰面1：乳白色水泥漆外墙涂料

饰面2：深灰色水泥漆外墙涂料

饰面3：深灰色水泥漆外墙涂料，工字缝

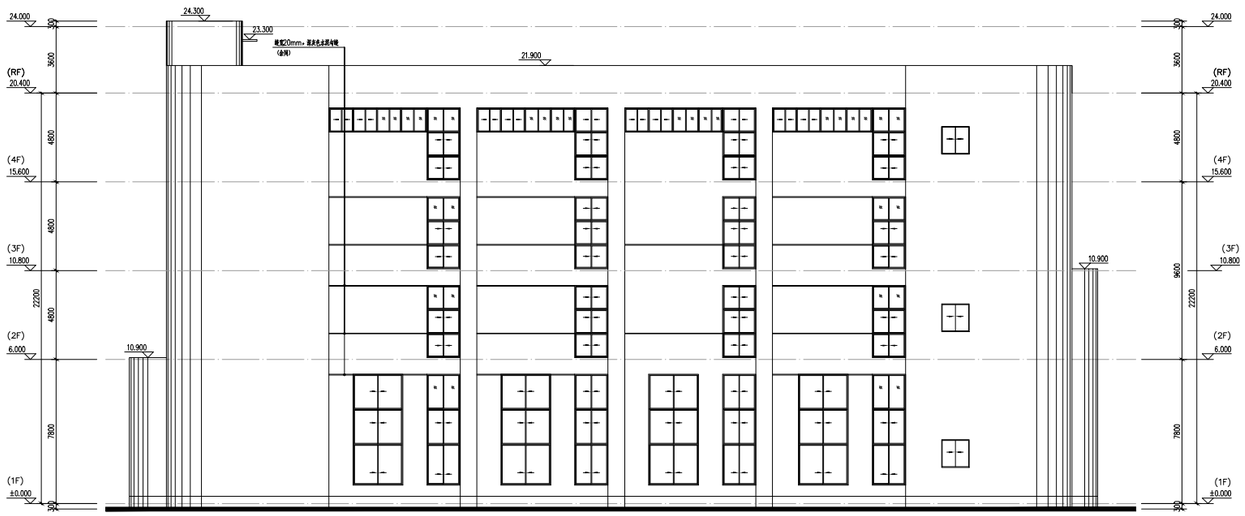

侧立面图 1:100

饰面1：乳白色水泥漆外墙涂料

饰面2：深灰色水泥漆外墙涂料

饰面3：深灰色水泥漆外墙涂料，工字缝

屋面形式采用两个主坡双向有组织排水，坡度暂为多种坡度，单个屋面暂按不小于1%平方米(如需要具体的详细图)，屋户间距不大于20m，雨水斜坡不小于1/2层高

连城锂电池产业园基础设施建设项目三号厂区（调整）修建性详细规划

——7号厂房剖面图(二期)

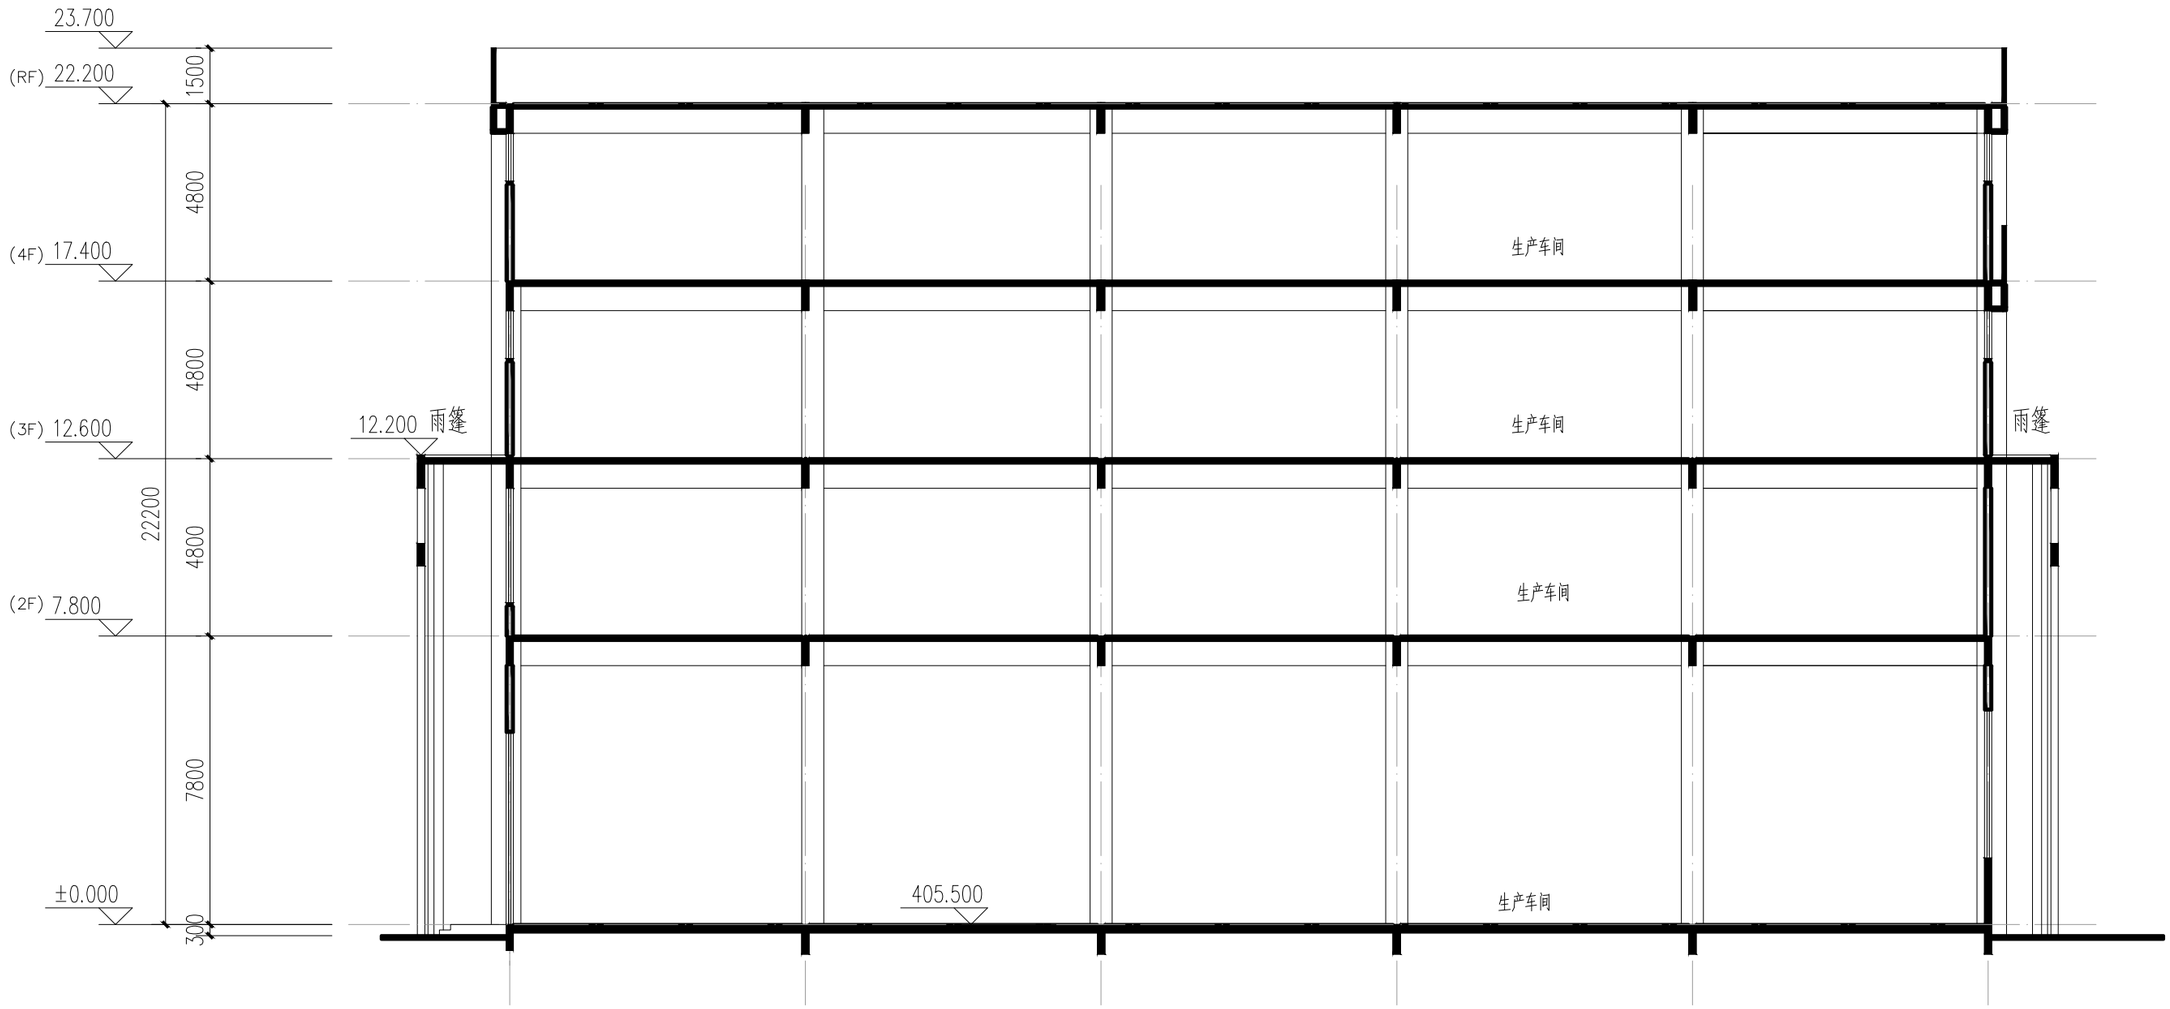

1-1剖面图 1:50