

工程项目	熹山禾黄酒生产项目			子 项			
工程号	2024-LY12	变更专业	建 筑	更改编号		总 页 数	
更改涉及专业	建 筑 ☒	结 构 ☐	给排水 ☐	电 气 ☐	暖 通 ☐	☐	☐

更改原因：

多贝建筑设计（西安）有限公司

更改内容：

出图专用章

建筑行业（建筑工程）乙级、市政行业（排水工程、桥梁工程、给水工程、道路工程）专业乙级；风景园林工程专项乙级；电力行业（送电工程、风力发电）专业乙级；环

1. 取消绿化率和绿化面积

2. 1#厂房外立面原设计为真石漆（500x800灰色公缝8宽）变更为600x240白色流纹及清水混凝土，具体位置详附图一、附图二。

证书号：A20113058621，有效期至2025年12月31日



附图 张

附图编号为：


项目负责	曹光明	审 核	沈爽	更改人	曹光明	第 1 页
专业负责	曹光明	校 对	曹光明	日 期	2024.05	总 1 页




多贝建筑设计（西安）有限公司

设计更改通知单


专业	签名	日期	专业	签名	日期
方案			给排水		
建筑			暖通		
结构			电气		

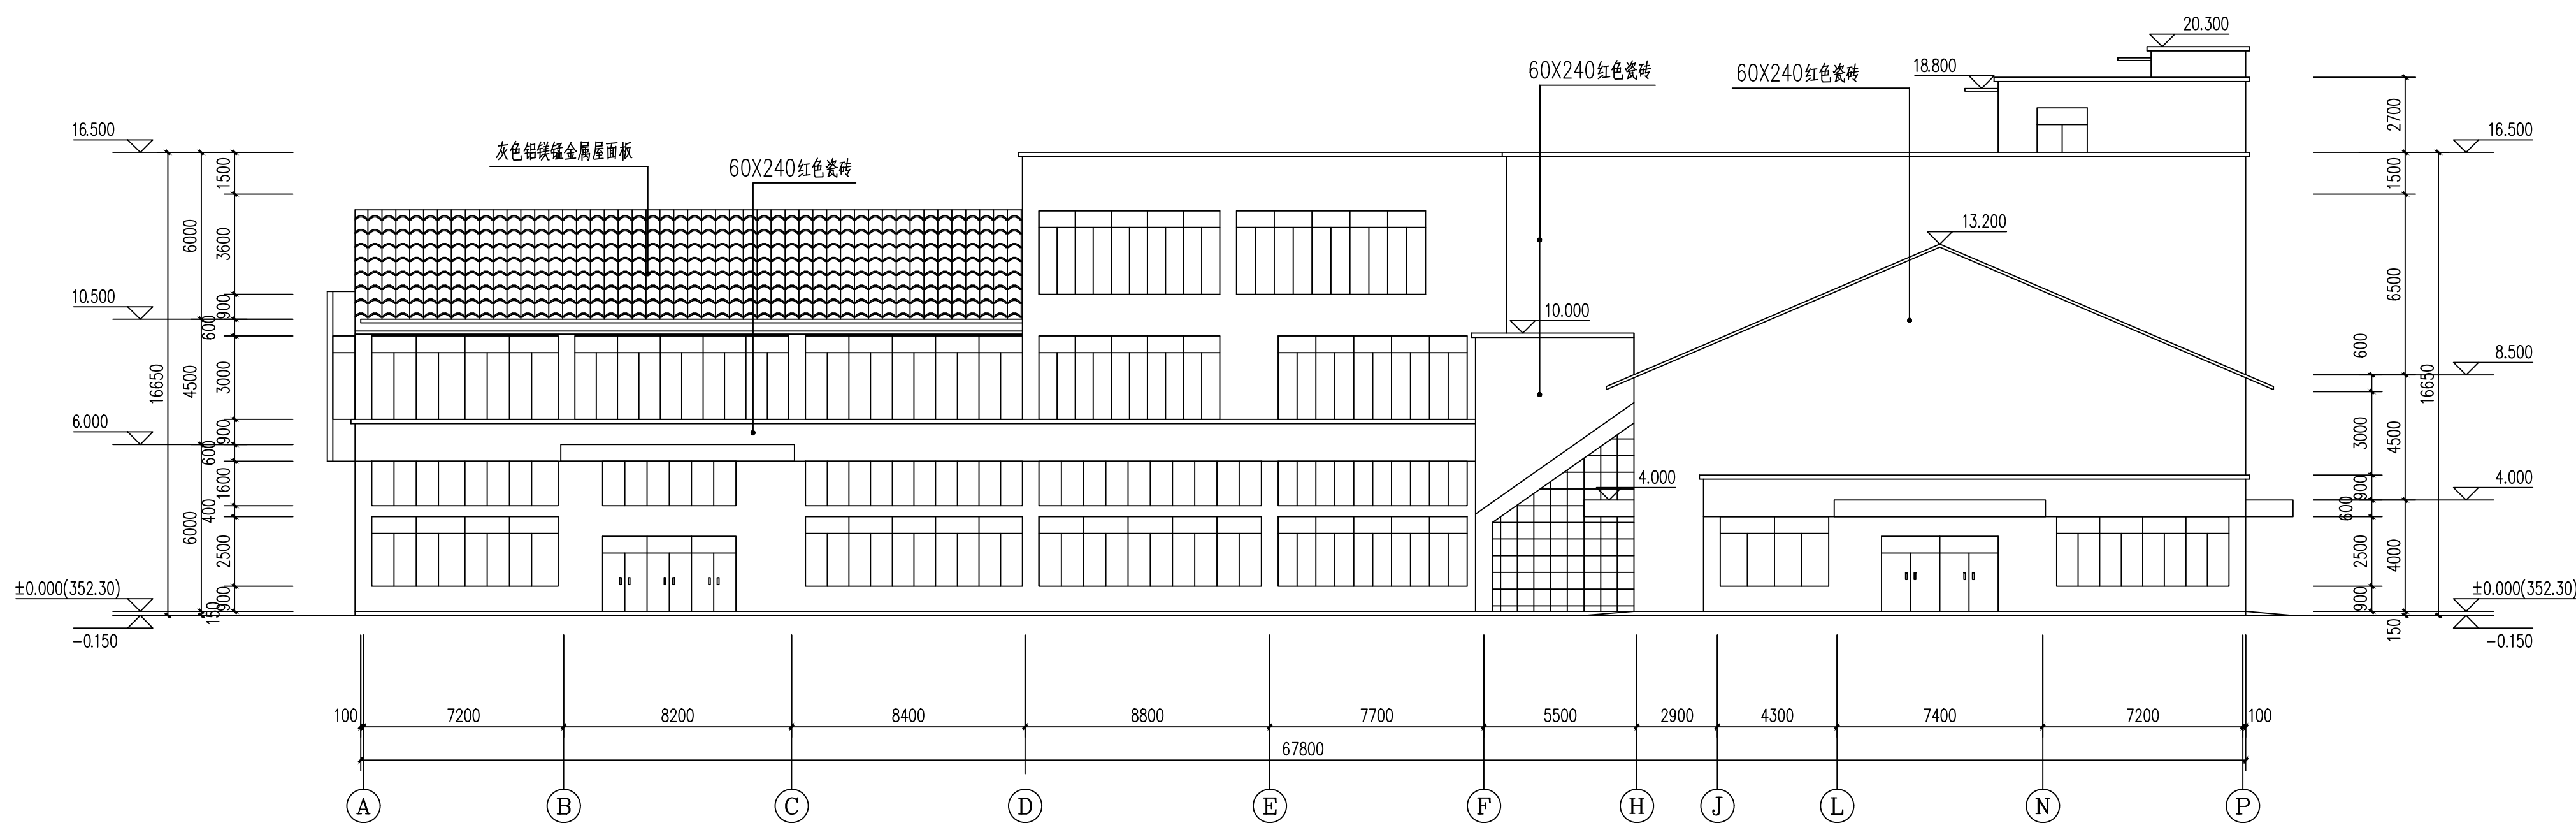

1#厂房 ①-② 立面图 1:150

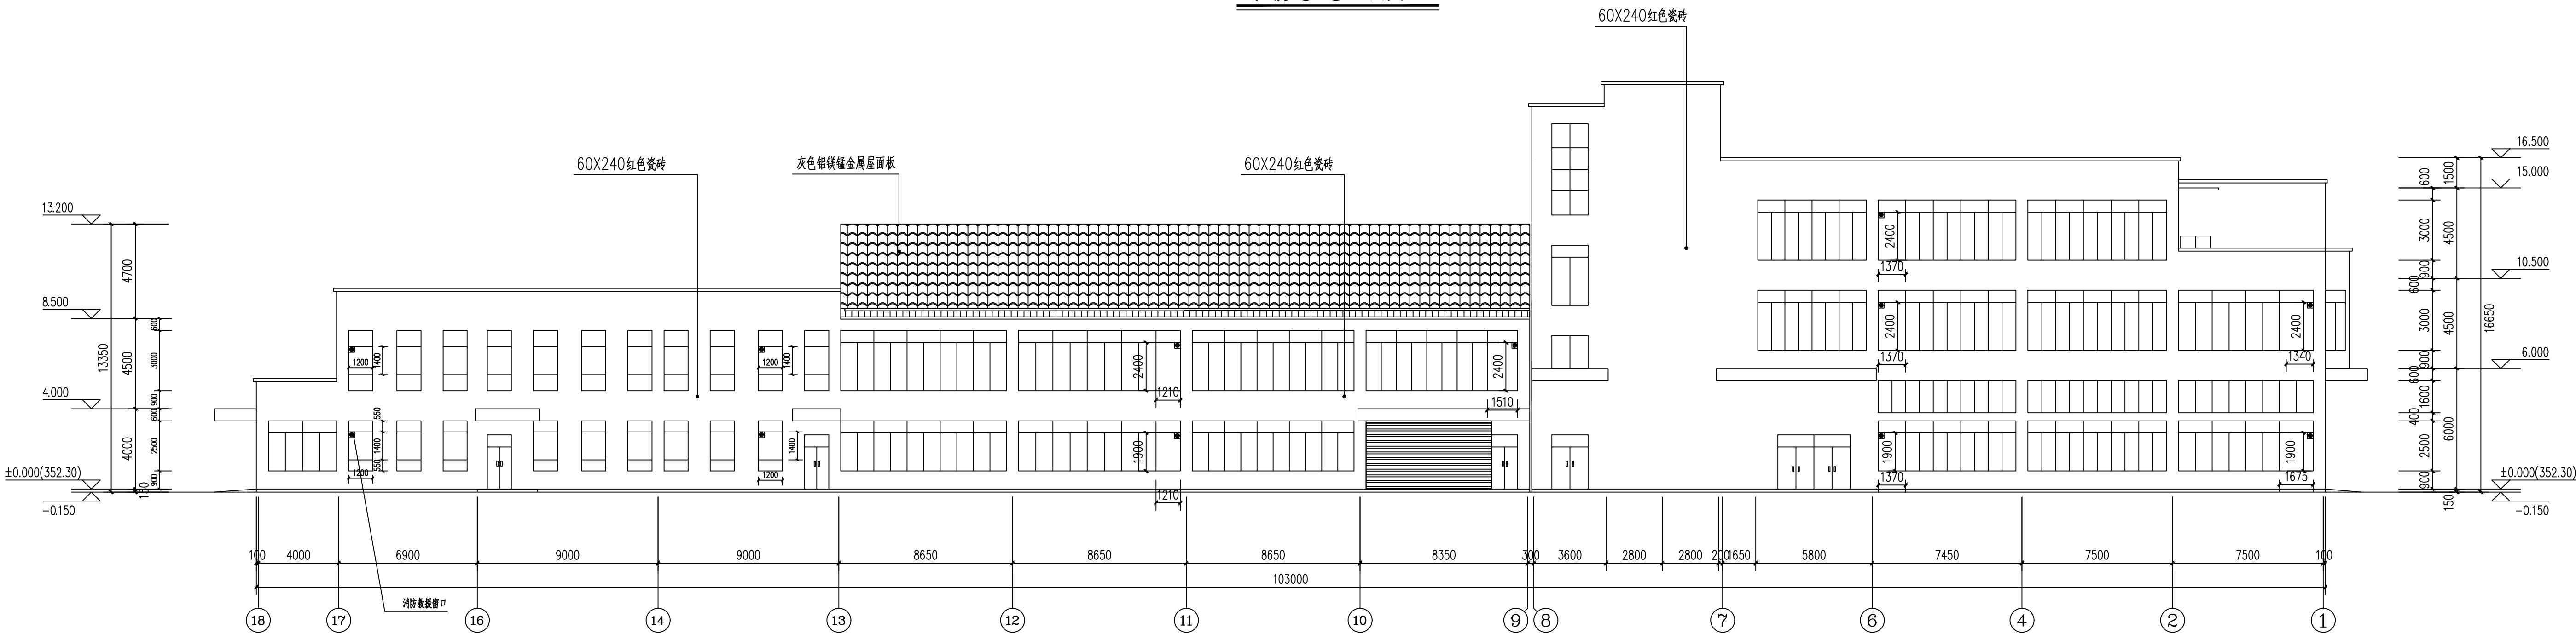

1#厂房 ⑦-① 立面图 1:150

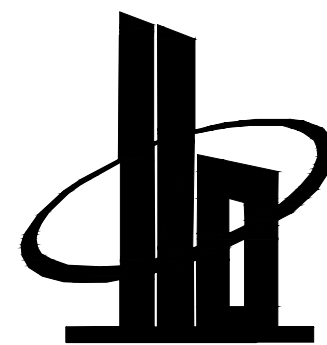

多贝建筑设计(西安)有限公司

说明

* 本图纸的版权,属多贝建筑设计(西安)有限公司所有,不得用于本工程以外范围.

* 本图纸需手续齐全方可用于施工.

多贝建筑设计(西安)有限公司
出图专用章

建筑行业（建筑工程）乙级；市政行业（给水工程、排水工程、污水处理工程、道路工程）专业乙级；风景园林工程专项乙级；电力行业（送电工程、风力发电）专业乙级；环境工程专项（水污染防治工程）乙级；农业行业（农业综合开发生态工程）专业乙级。
证书号：A261139841 有效期至2025年12月31日



建设单位

熹山禾(龙岩)造酒有限公司

项目名称

熹山禾黄酒生产项目

子项名称

1#厂房

图纸名称

1#厂房 ①-⑭立面图

1#厂房 ⑬-①立面图

工程号
Pjt .No.

2024-LY12

附图一

Dept.

建筑

方案

比例
Scale

图 示

2024.05

簽

项目负责	Item. Pri
------	-----------

曹光明

专业负责 Chief	
---------------	--

曹光明

审定 Approved

徐春王

审核 Examiner	
日期 Date	

沈爽


校 对 Checked	
设 计	

曹光明


Designer	
----------	--

目凡明


专业	签名	日期	专业	签名	日期
方案			给排水		
建筑			暖通		
结构			电气		

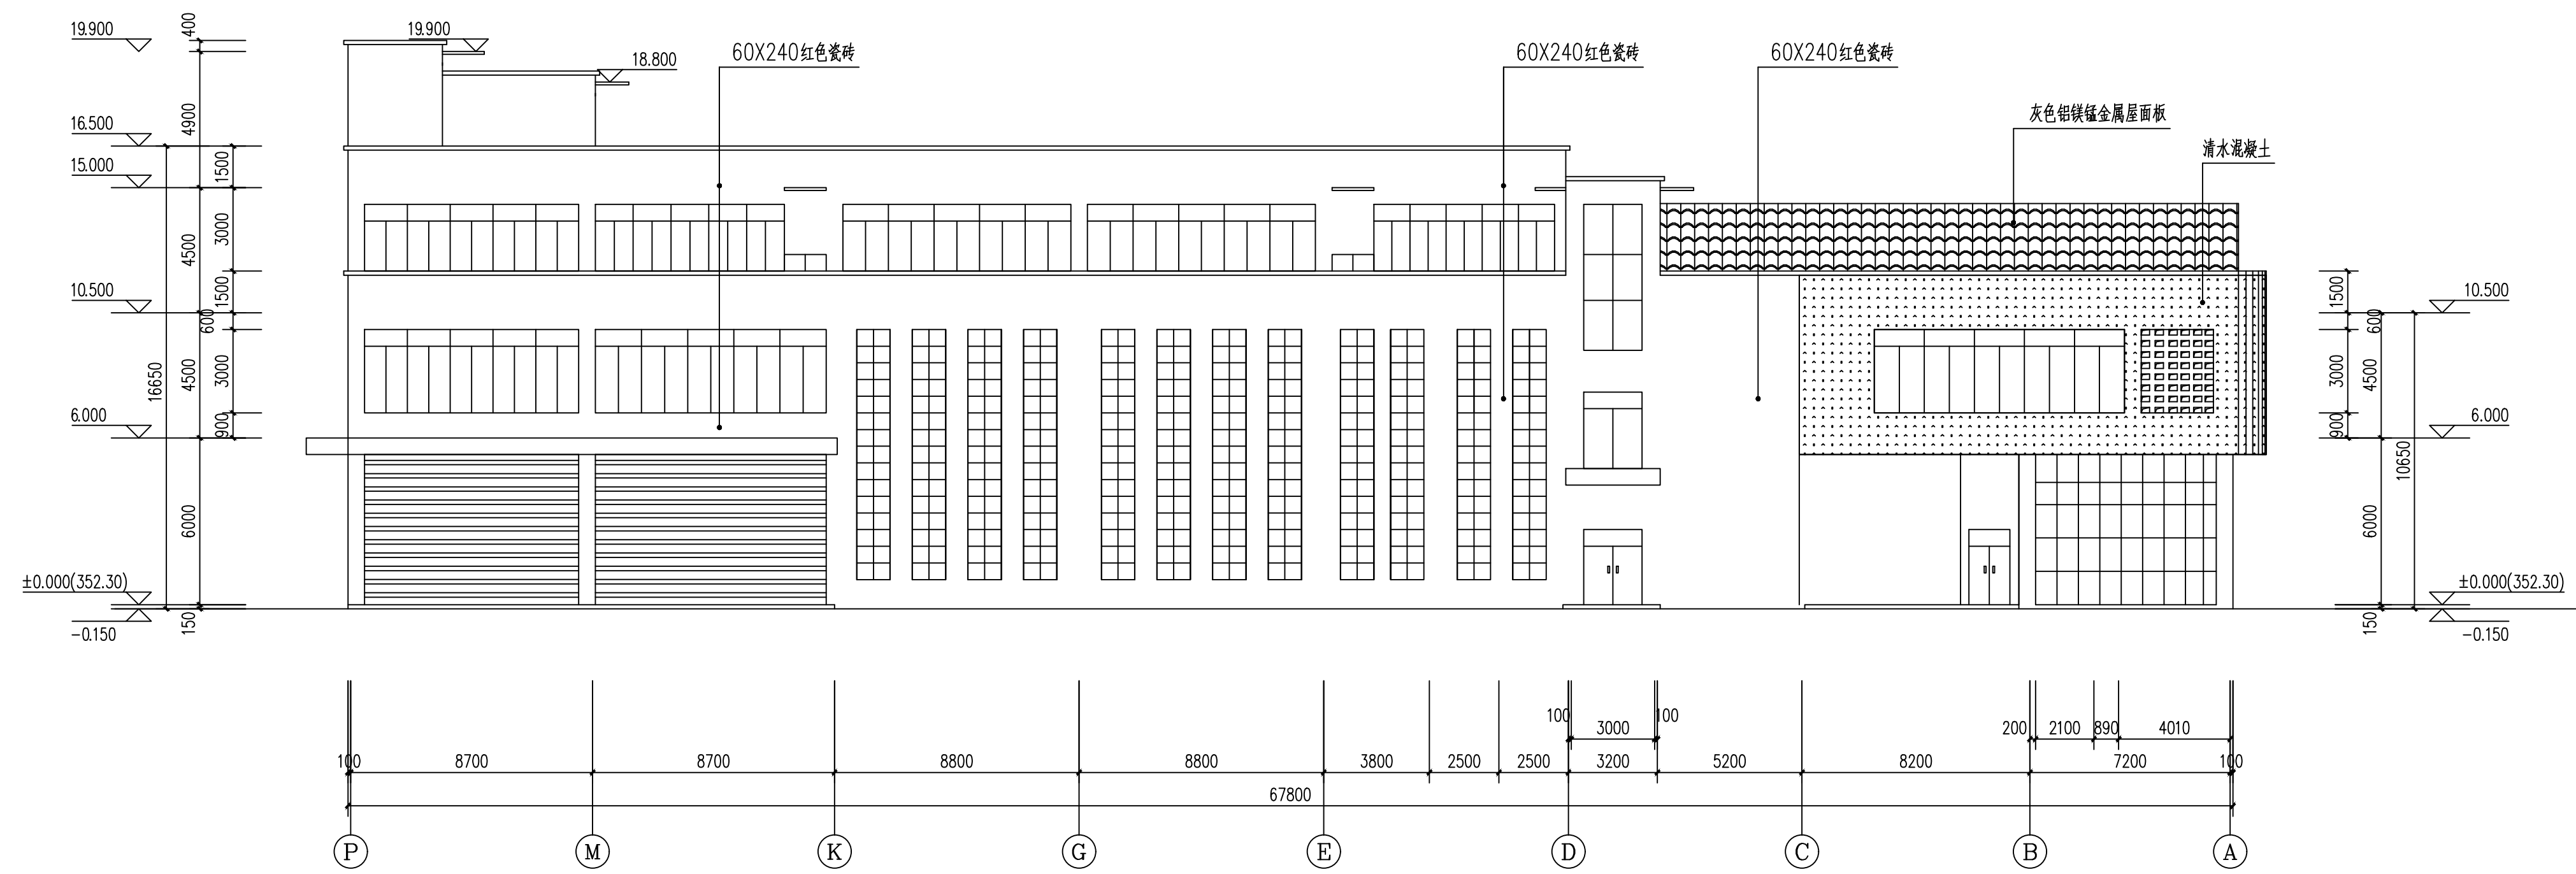

1#厂房 P-A 立面图 1:150

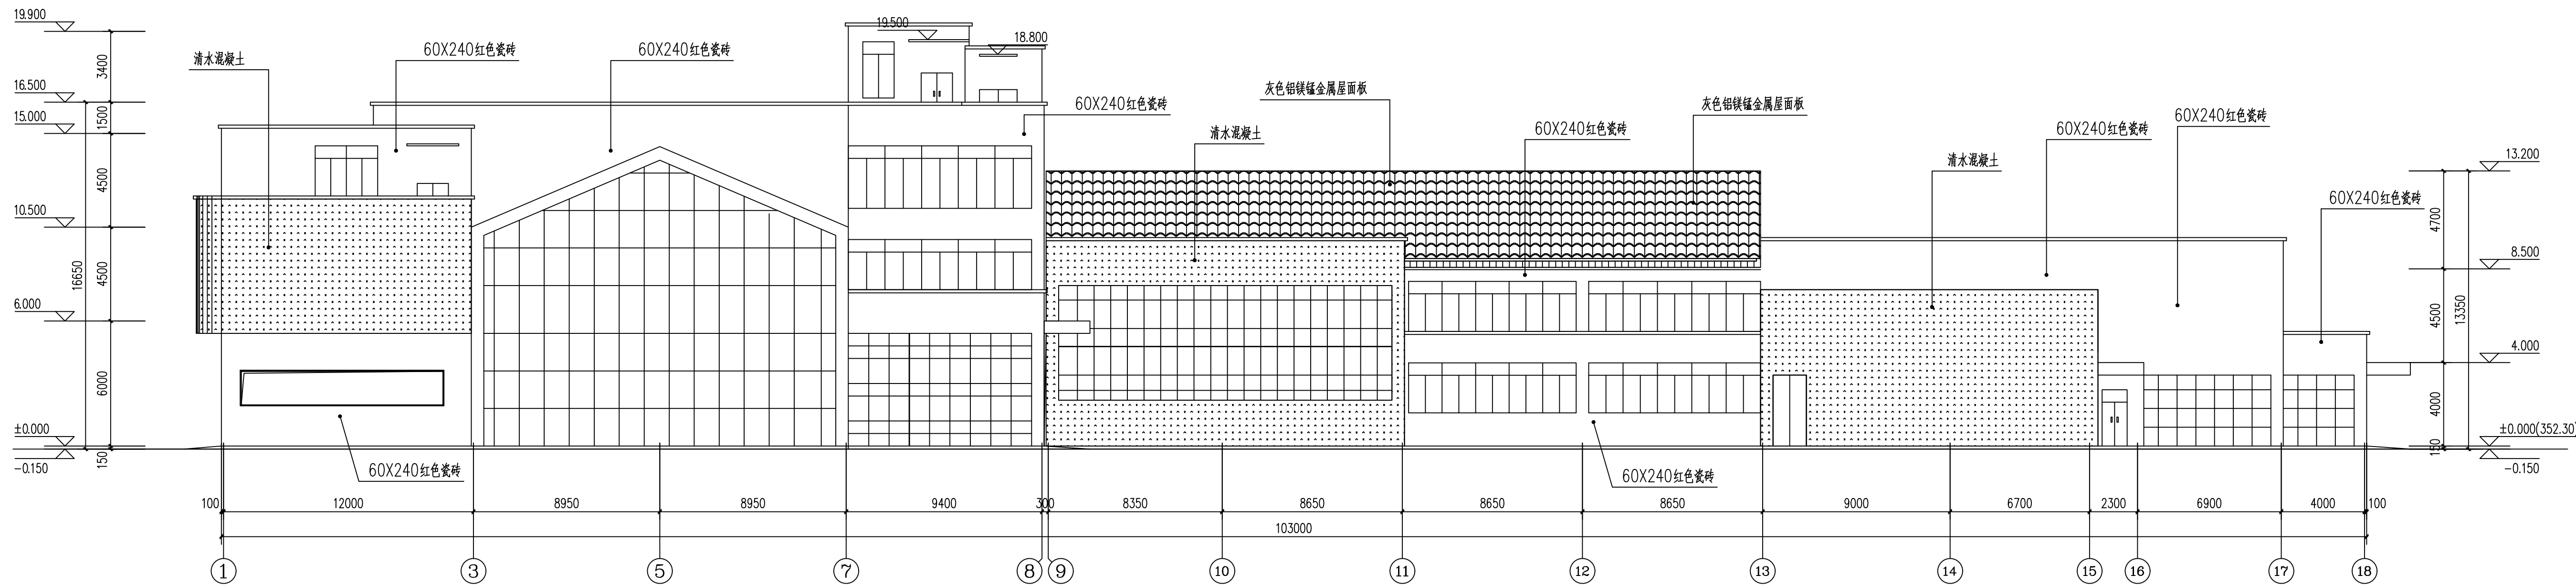

1#厂房 ①-⑱ 立面图 1:150

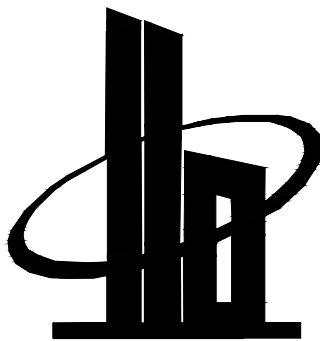

多贝建筑设计(西安)有限公司

说明

* 本图纸的版权,属多贝建筑设计(西安)有限公司所有,不得用于本工程以外范围.

* 本图纸需手续齐全方可用于施工.

多贝建筑设计(西安)有限公司
出图专用章

建筑行业（建筑工程）乙级；市政行业（排水工程、污水处理工程、给水工程、排水工程、给水工程、排水工程）专业乙级；风景园林工程专项乙级；电力行业（送电工程、风力发电）专业乙级；环境工程专项（水污染防治工程）乙级；农业行业（农业综合开发生物工程）专业乙级。
证书号：A261139841 有效期至2025年12月31日



建设单位

熹山禾(龙岩)造酒有限公司

项目名称

熹山禾黄酒生产项目

子项名称

1#厂房

图纸名称

1#厂房 ①M-①A立面图

1#厂房 ①-⑱立面图

工程号
Pjt .No.

2024-LY

附图二

专业

建筑

方案

比例

图 示

2024.05

簽

项目负责	Item. Pr
------	----------

曹光

专业负责
Chief

曹光

审定 Approve
--

徐春王

审核
Examine

沈爽

校对	Checker
----	---------

曹光

设计
Designer

曹光




变更前




多贝建筑设计(西安)有限公司
出图专用章


建筑行业(建筑工程)乙级、市政行业(排水工程、桥梁工程、给水工程、道路工程)专业乙级; 风景园林工程专项乙级; 电力行业(送电工程、风力发电)专业乙级; 环境工程专项(水污染防治工程)乙级; 农业行业(农业综合开发生态工程)专业乙级。
证书号: A261139841 有效期至2025年12月31日

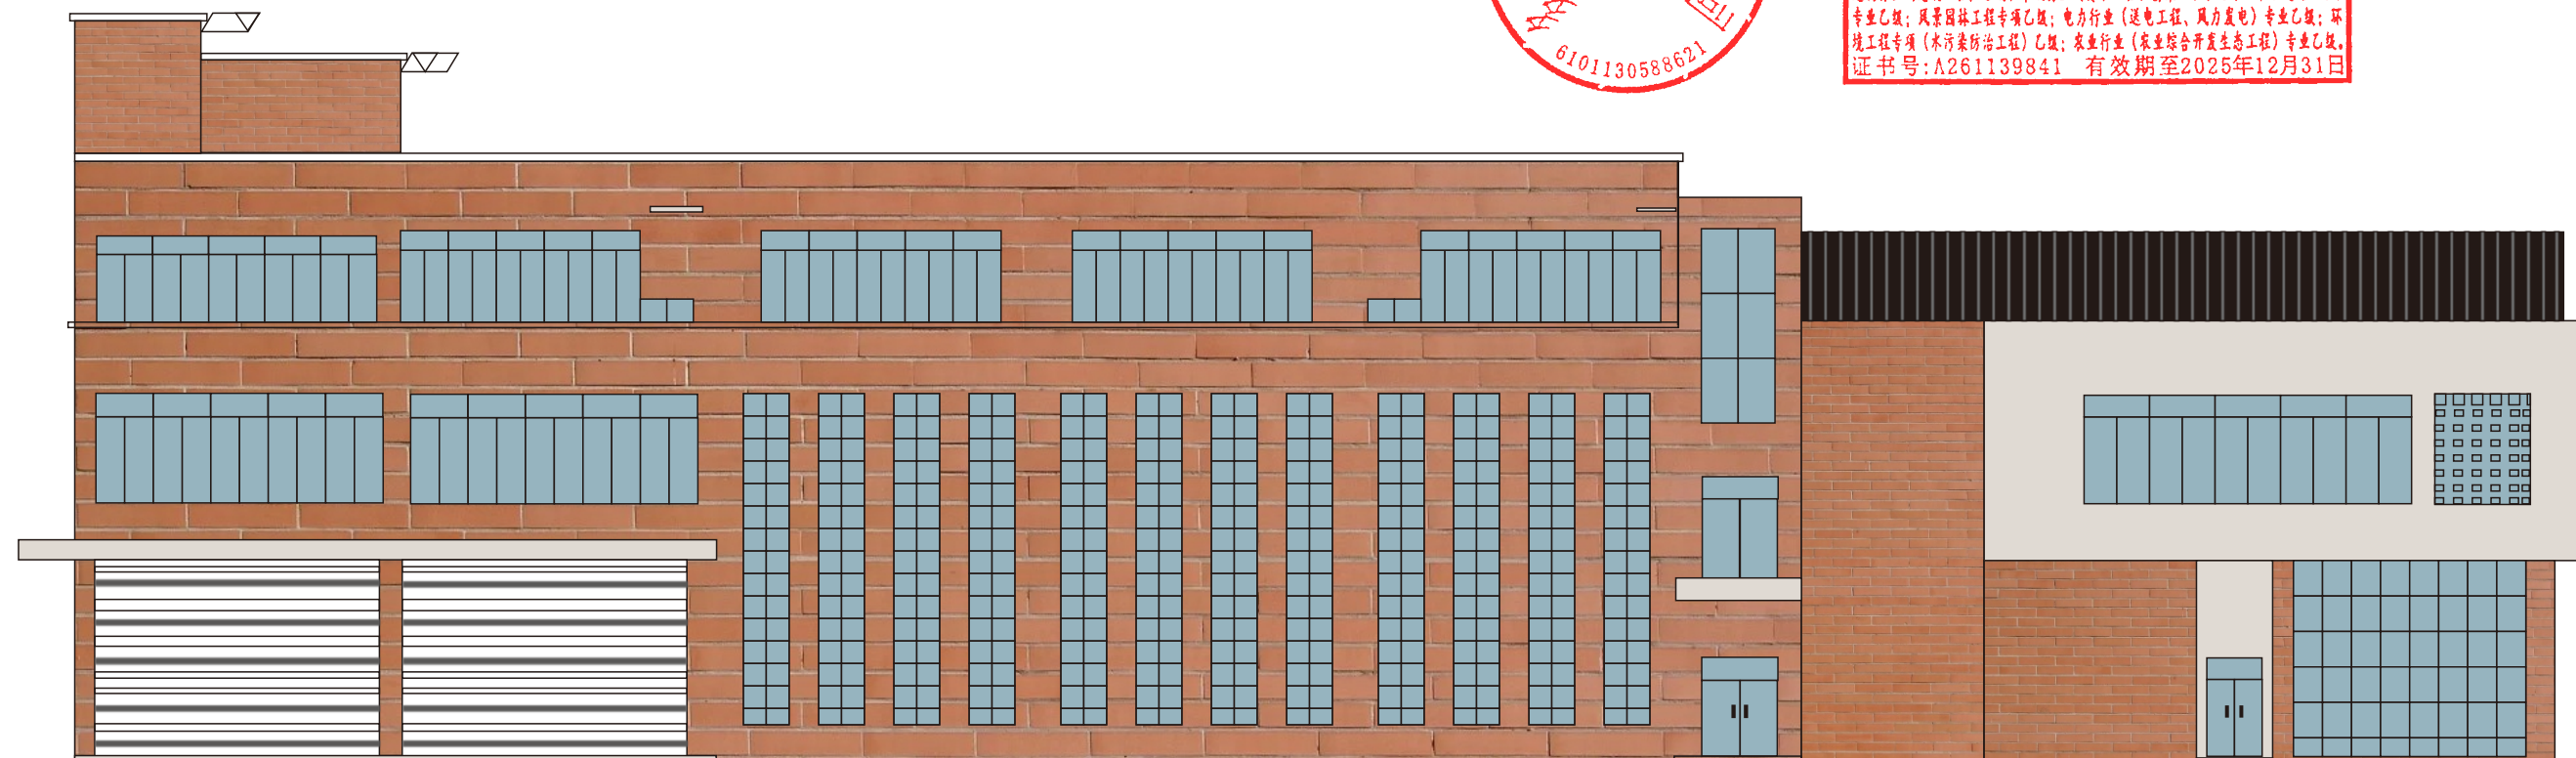

拟变更

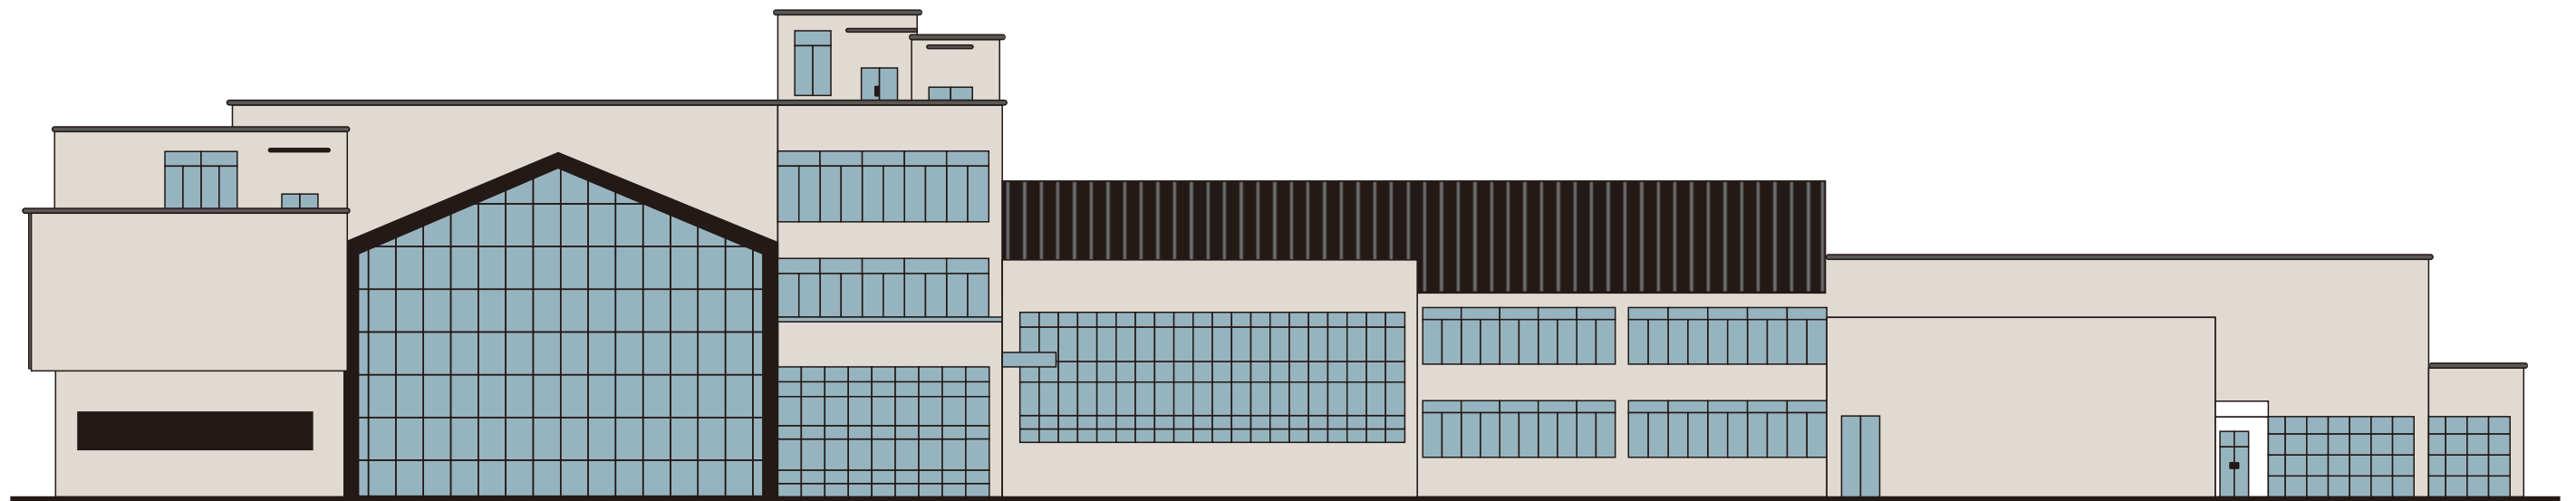


变更前

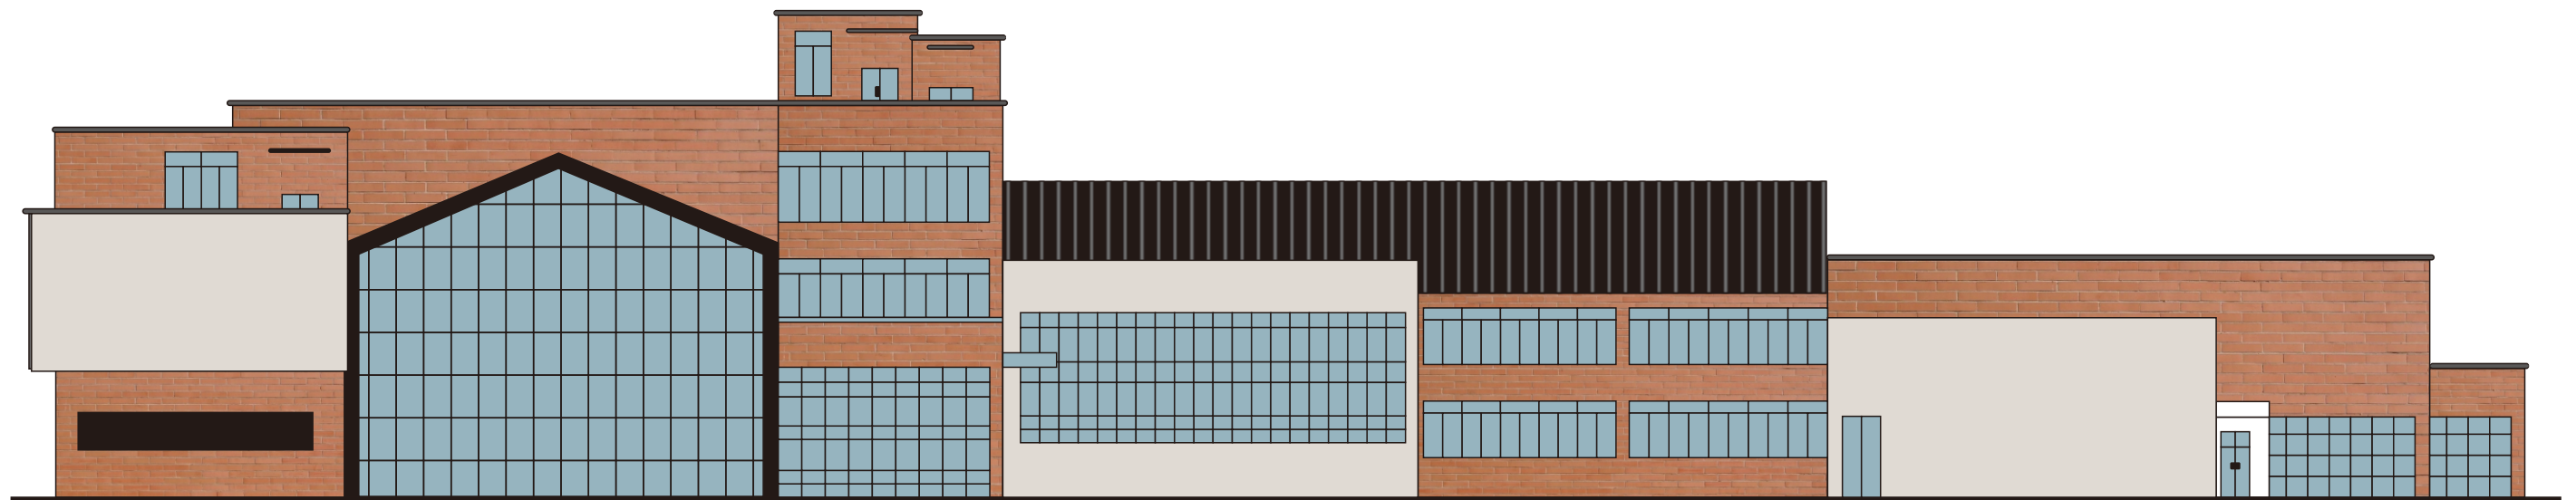

拟变更



变更前

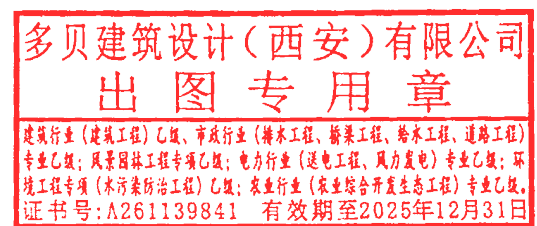

拟变更