

电	气
电	暖
结	构
结	给排水
方	案
建	筑
会	签栏

砼6

砼

21#

6F
H=19.45M
新建电梯

将西侧绿地7.97M²调整为人行道

增设电梯占用原人行通道5.28M²

将西侧绿地2.86M²调整为人行道

6F
H=17.65M
新建电梯连廊

6.5F
住宅(一层商业)

砼6

汇豪名城21号楼

总平面图 1:200

说明:

1、本工程设置2.4m×2.3m外部通道连接电梯(尺寸为2.4m×2.2m),增设电梯占地面积5.28m²,通道占地面积5.52m²,总建筑面积59.28m²,增设电梯井道高度19.45米,电梯提升高度14.35米,增设电梯井道结构为框架结构。

2、本工程新增电梯后消防通道和建筑间距满足规范要求。

实 名	签 名
NAME	SIGNATURE
项目负责人 PROJECT CHIEF	施美娟
专业负责人 DISCIPLINE CHIEF	施美娟
设 计 人 DESIGNED BY	卢志军

注册(执业)章

中华人民共和国一级注册建筑师	
姓 名:	施美娟
注册号:	3300901-013
有效期:	预留章27年03月

海德联创设计集团有限公司	出图章
建筑行业(建筑工程)甲级(有效期至2026年06月30日)	★NO:A233009012
浙江省住房和城乡建设厅监制	

审图章

竣工章

类 别	实 名	签 名
CATEGORY	NAME	SIGNATURE
审 定	陈明明	
APPROVED BY		
审 核	施美娟	
APPROVED BY		
校 对	周敏	
CHECKED BY		

海德联创设计集团有限公司
Haide Unite Construction Design Group Co., Ltd
建筑行业(建筑工程): 甲级
风景园林工程设计专项: 乙级
市政行业(给水工程): 乙级
市政行业(排水工程): 乙级
市政行业(道路工程): 乙级
市政行业(桥梁工程): 乙级
城 乡 规 划 编 制 : 乙级
设计证书编号: A233009012

建设单位
The construction unit
连城县莲峰镇汇豪名城小区
21号楼2单元全体业主

项目名称
PROJECT
连城县莲峰镇汇豪名城小区
21号楼2单元增设电梯工程

子项名称
SUBPROJECT

图纸名称
DRAWING TITLE

总平面图

阶 段	方 案	工 程 号	
版 本		子 项 号	
专 业	建 筑	日 期	2026.05
图 号	ZP-01		

	电	气		暖	通
	结	构		给	排
				水	
	方	案		建	筑
	会	签		栏	

建筑设计总说明

一、工程概况:

- 工程名称: 连城县莲峰镇汇豪名城小区21号楼2单元增设电梯工程
- 工程概况: 该项主体建筑为七层框架结构, 建筑高度24.70m。建筑结构现状良好, 不存在结构安全性问题。主楼增设承托件支撑电梯连廊。
本工程为多层住宅楼增设电梯工程, 地上6层, 无地下室。本工程设置2.40m×2.3m外部通道连接电梯(尺寸为2.40m×2.20m), 电梯占地面积5.28平方米, 通道占地面积5.52平方米, 电梯建筑高度为19.45米。
本项目总建筑面积为: 59.28平方米, 其中计容建筑面积59.28平方米。
- 功能布局: 电梯及候梯厅
- 工程等级: 三级, 耐火等级为二级。
- 本工程电梯结构合理使用年限均为20年, 但应与主体使用年限一至, 抗震设防烈度为6.0度。
- 本工程上部分结构体系为混凝土框架结构。
- 计量单位(除注明外): 长度为MM, 角度为度, 标高为M。

二、设计依据:

- 建设单位关于本项目的有关函件和设计要求。
- 《民用建筑设计统一标准》GB 50352-2019。
- 国家及地方现行有关设计规范、法规、规定。
《工程建设标准强制性条文》(房屋建筑部分)(2013年版);《无障碍设计规范》GB50763-2012
《住宅建筑规范》GB50368-2005 ;《建筑设计防火规范》GB50016-2014(2018年版)
《屋面工程技术规范》GB/T50345-2012;《建筑外墙防水工程技术规程》JGJT235-2011
《建筑制图标准》GB/T50104-2010;

三、总平面:

- 施工放线标高按总平面图进行, ±0.000 确定必须经实际放线后现场验证, 本工程相对标高±0.000与绝对标高(黄海高程)的相应关系, 室内外高差, 详见一层平面图。
- 试工前根据平面定位图进行试放样, 若放样结果与设计图一致, 并经施工单位与设计单位校核无误后, 再开挖基础; 若试放样结果与设计图纸不符, 请及时与设计单位联系解决。

四、建筑墙体:

- 梯井墙体材料:
 - 标高1.200米以下(从室外起算): 采用190厚Mu10煤矸石烧结多孔砖砌筑, M10水泥砂浆砌筑。
 - 标高1.200米以上(从室外起算): 采用混凝土框架结构和MU10煤矸石烧结砖。
- 电梯廊道钢管扶手做法详图集11J930/K2
- 外墙面砖做法:
 - 面砖, 专用勾缝剂勾缝
 - 3厚专用瓷砖粘结剂
 - 1.2厚聚合物水泥防水涂料(Ⅱ型)
 - 5厚聚合物水泥防水砂浆, 设分缝, 缝与找平层相同
 - 12厚聚合物抗裂合成纤维水泥砂浆找平, 留分缝(不宜大于4×4米), 缝宽8mm, 内填密封膏。砂浆强度≥M15与墙体基面粘结强度≥0.4MPa
 - 使用保温钉满挂镀锌钢丝网(φ0.9×12.7×12.7)

五、楼地面:

- 一层候梯厅地面: 采用10厚600X600mm花岗岩, 做法详1J930-地13/G6。
- 电梯过道地面: 采用10厚600×600mm地砖, 做法详11J930-楼13/G6。
- 电梯通道顶棚: 采用轻钢龙骨300×300铝扣板吊顶, 做法详11J930-/H39。
- 内装修工程执行《建筑内部装修设计防火规范》GB50222-2001版, 材料的选用和施工应满足《民用建筑工程室内环境污染控制规范》GB20325-2001的要求。
- 各种装饰抹灰、铺贴、涂料等应作出样板, 经建设方和设计方认可后方可大面积施工。

六、屋面:

- 电梯屋面、候梯厅屋面(由上至下): 采用现浇混凝土楼板屋面(由上至下), 防水等级Ⅰ级, 三道防水设防。

- 保护层: 浅色涂料保护层
- 三道防水层:
 - 两道3+3厚自粘聚合物改性沥青防水卷材(有胎类);
 - 20厚M15水泥砂浆隔离层;
 - 一道1.5厚聚氨酯防水涂料;
- 找平层: 20厚1:3水泥砂浆
- 保温隔热层: 55mm泡沫玻璃(λ=0.058, S=0.70)
- 找坡层: 最薄30厚LC5.0轻集料混凝土2%找坡
- 结构层: 现浇混凝土楼板屋面

- 屋面泛水做法详国标12J201-A14-3, 泛水高度为250。
- 屋面雨水口详见国标12J201-A18-1, 穿女儿墙屋面雨水口详国标12J201-A20-1;

- 雨水管均采用UPVC雨水管, 位置详建施图, 安装详国标11J930-J25, J26, J27
- 女儿墙压顶及防水层收头做法详12J201-A13-1
- 檐口、挑檐局部做法详12J201-A11-3
- 出屋面墙体及高低墙交接处, 应设置一道C20素混凝土反梁高300mm。
屋面出入口做法详12J201-A17-1。
- 高跨屋面雨水管排水至低跨屋面处, 雨水管下设钢筋混凝土管箍, 做法详国标11J201-J27-D。
- 屋面分格缝纵横间距不大于6m, 做法详国标99(03)J201-1 ①②③④⑤⑥⑦⑧⑨⑩⑪⑫⑬⑭⑮⑯⑰⑱⑲⑳㉑㉒㉓㉔㉕㉖㉗㉘㉙㉚㉛㉜㉝㉞㉟㊱㊲㊳㊴㊵㊶㊷㊸㊹㊺
- 屋面变形缝做法详国标12J201-A16-4。
- 屋面避雷带做法应严格按照电施要求施工走带应匹配建筑造型, 避雷钢筋防锈漆打底, 单面漆颜色同檐口。
- 屋面防水施工除满足以上各条外, 尚应满足《工程建设标准强制性条文》中屋面防水施工有关条文及《屋面工程质量验收规范》GB50207-2002执行。

七、室外工程

- 散水、明沟做法: 建筑物四周环设明沟、盖板, L=500, 详国标05J909-SW21-10A。
明沟混凝土盖板做法详国标02J331-77-19, 散水面与明沟盖板顶平。
每3000设一排水铁篦。车道入口设承重铁篦。地沟每3M设一排水铁篦。
散水与建筑物连接处留20宽缝, 填充沥青砂浆。
- 台阶做法: 室外台阶均采用浅灰色面砖, 详国标02J003-8-5A。B=300, H=150。
坡道做法: 详国标02J003-31-4。

八、门窗:

- 外窗工程技术规范应遵照《福建省民用建筑外窗工程技术规范》(DBJ13-55-2016)的有关规定。
- 外窗采用推拉窗时, 应有防止从室外侧拆卸和防止窗扇向室外脱落的装置, 采用外开窗时, 应有防止窗扇坠落的装置; 外窗应使用安全玻璃。
- 外门窗执行标准(建筑外门窗气密、水密、抗风性能分级及检测方法》GB/T71C6-2008。
- 用料、类型、框架及玻璃颜色: 外墙门窗为90系列铝合金门窗, 采用色透明安全玻璃, 深灰色铝合金。
- 窗(除凸窗安装外窗平外)均安装在墙中, 平开门除注明外安装在开启方向的墙侧平, 推拉门装墙中。
- 门窗立面均表示洞口尺寸, 门窗加工尺寸要按照装修面厚度由承包商予以调整。
- 铝合金门窗应采用气密性好、防水性能好的门窗。
- 门窗锚固: 铝合金门窗安装锚固详见02J603-1图集。
- 本设计仅表示立面分格, 开启方式及洞口尺寸, 门、窗应另行委托有资质单位进行设计。门窗构造、玻璃厚度等应根据项目的使用要求按国家规范进行设计确定, 玻璃厚度不小于节能设计要求厚度, 所有门窗加工定货前需对洞口尺寸进行复核。生产厂家提供样品和有关图纸(包括五金配套)经甲方和设计单位确认后方可施工。

九、基坑防水设计:

- 建设单位关于本项目的有关函件和设计要求。
- 防水设计要求: 防水材料: 采用3.0厚自粘聚合物改性沥青防水卷材(聚酯胎)+1.5厚聚氨酯防水涂料, 详10J3C1-12-F1-10, 防水设防高度高出室外地面 500 mm, 防水混凝土强度等级C30, 抗渗等级P8, 裂缝宽度不得大于0.2mm, 并不得贯通, 迎水面钢筋保护层厚度不应小于50mm. 本工程其他设备专业预埋件、预埋孔、洞的位置和尺寸详见各专业相关图纸, 施工时各专业施工施工队应密切配合, 应做好预埋、预留, 避免遗漏后打凿, 影响工程质量。
- 防水层设计要求:
 - 防水层应用于防水混凝土结构主体的迎水面
 - 地下室防水层应封闭
 - 埋设件、穿墙管等部位预先进行密封或加强处理

- 无机防水材料要求基层表面干净、平整、无浮浆、水珠和明显积水。
- 地下工程防水等级标准应符合GB50108-2008规定标准;
- 选材和施工应符合国标《地下建筑防水构造》10J301和《地下工程防水技术规范》GB20108-2008的有关规定。
- 地下室防水具体做法:
 - 侧壁做法详10J301-18-外墙1b
 - 底板做法详10J301-16-底板
 - 侧壁做法详10J301-59-2

十、油漆:

- 所有钢结构构件按耐火等级要求, 外刷相应厚度防火漆二道。
- 楼梯栏杆、金属扶手及室外外露铁件: a. 刷防锈漆(或红丹)一遍, b. 金属表面清理、除锈;
- 凡预埋木砖均应做防腐处理。

十一、无障碍设计

- 所有无障碍通道高差为0.015以坡道过渡。

十二、电梯:

- 本工程设置电梯1部无机房客梯, 额定载重量800kg, 速度1.00m/秒;
电梯由专业厂家设计施工。
 - 停层门洞口尺寸为900×2100, 底坑内壁加做一道合成高分子防水涂料2.0厚。
 - 当电梯井道墙为钢结构, 应在施工前联系电梯厂家, 提前做好管线及其他构件的预埋准备。

电梯 种类	额定载重 kg(人)	速度 (m/s)	井道尺寸(mm)		停站 层数	停层	底坑 深度 (mm)	厅门尺寸(mm)		数量 (台)	提升高度 (米)	备注
			宽C	深D				门洞宽	门洞高			
客梯	800KG	1.0	2200	1800	6	一至六层	1500	1100	2200	1	14.35	厂家定做电梯
备注 1.选用电梯为无机房电梯, 电梯施工前应核对此表, 无误后方可施工。												
2.电梯参数仅供甲方招标使用, 具体中标单位中标后应及时与设计院进行施工配合。												

- 电梯候梯厅、轿厢应按无障碍要求定制。电梯井道采用铅板围护, 电梯门套采用不锈钢。电梯井道圈梁做法详结施。
- 本工程电梯均严格按造国标图集设计, 甲方及施工单位应在施工前予以确认, 如有定购产品与设计井道尺寸不符时, 应及时与设计人员商定修改。

十三、安全防护措施:

- 窗台高<800的时候, 外窗内侧加设安全防护栏杆。
走廊窗、封闭阳台窗合低于1.0m应加设>1.1m的防护栏杆。
- 临空栏杆及楼梯水平段栏杆安全措施:
 - 栏杆应能承受荷载规范规定的水平荷载;
 - 扶手净高为1100(装修后), 垂直杆件净距<0.11m;
 - 栏杆离地面或屋面0.1m高度内不留空, 设100mm×120mmC15素混凝土挡边。

十四、电梯防雷接地:

- 电梯防雷: 用12热镀锌圆钢沿电梯顶板外圈四周明敷作为接闪带, 并与屋面原防雷装置相连接, 做法详99D562。
- 电梯的电气设备接地必须符合下列规定:
 - 所有电气设备导管、线槽的外露可导电部分均必须可靠接地(PE);
 - 所有构件在任何情况下接地电阻不应大于1欧姆。

十五、钢结构防火:

- 本工程耐火等级为二级, 要求钢构件耐火时限为: 钢柱2.5小时, 钢梁1.5小时。
墙体2.0小时, 楼板1.0小时, 屋顶承重构件1.0小时, 吊顶0.25小时, 电梯层门≥2.0小时。
构件所选用的钢结构防火涂料应采用非膨胀型, 厚度不小于10mm, 满足CECS24及规范<GB51249-2017>的要求且应与防锈蚀油漆(涂料)相容。


十六、其他:

- 本图应经有关部门审批后方可实施, 本图应经会审交底后方可施工。
- 本图应经电梯供货商确认满足其要求后方可施工。
- 本图中的标高、层数、尺寸为原图提供, 实际应以现场实测为准。
- 铝板大样另详相关专业图纸。
- 在遇到地震、火灾等紧急情况时, 该电梯应在停电等被动风险, 因此, 不得作为人员疏散通道使用。

	实 名 NAME	签 名 SIGNATURE
项目负责人 PROJECT CHIEF	施美娟	
专业负责人 DISCIPLINE CHIEF	施美娟	
设 计 人 DESIGNED BY	卢志军	卢志军
注册(执业)章		
中华人民共和国一级注册建筑师		
施美娟		
3300901-013		
至2027年03月		
		
预留章		
至2027年03月		
海德联创设计集团有限公司		
出图章		
(建筑		
CATEGORY		
APPROVED BY		
★ NO:A233009012		
月30日)		
住房和城乡建设厅监制		
审图章		
竣工章		
类 别	实 名	签 名
CATEGORY	NAME	SIGNATURE
审 定	陈明明	
APPROVED BY		
审 核	施美娟	
APPROVED BY		
校 对	周敏	
CHECKED BY		
		
海德联创设计集团有限公司		
Haide Unite Construction Design Group Co., Ltd		
建筑行业(建筑工程): 甲级		
风景园林工程设计专项: 乙级		
市政行业(给水工程): 乙级		
市政行业(排水工程): 乙级		
市政行业(道路工程): 乙级		
市政行业(桥梁工程): 乙级		
城 乡 规 划 编 制 : 乙级		
设计证书编号: A233009012		
建设单位		
The construction unit		
连城县莲峰镇汇豪名城小区		
21号楼2单元全体业主		
项目名称		
PROJECT		
连城县莲峰镇汇豪名城小区		
21号楼2单元增设电梯工程		
子项名称		
SUBPROJECT		
图纸名称		
DRAWING TITLE		
建筑设计总说明		
阶 段	方 案	工 程 号
版 本		子 项 号
专 业	建筑	日 期
		2026. 05
图 号	SM-01	

备注: 图纸版权归本公司所有。图纸签署齐全、加盖本公司出图章方可生效。

电气	暖通
结构	给排水
方案	建筑
会签栏	

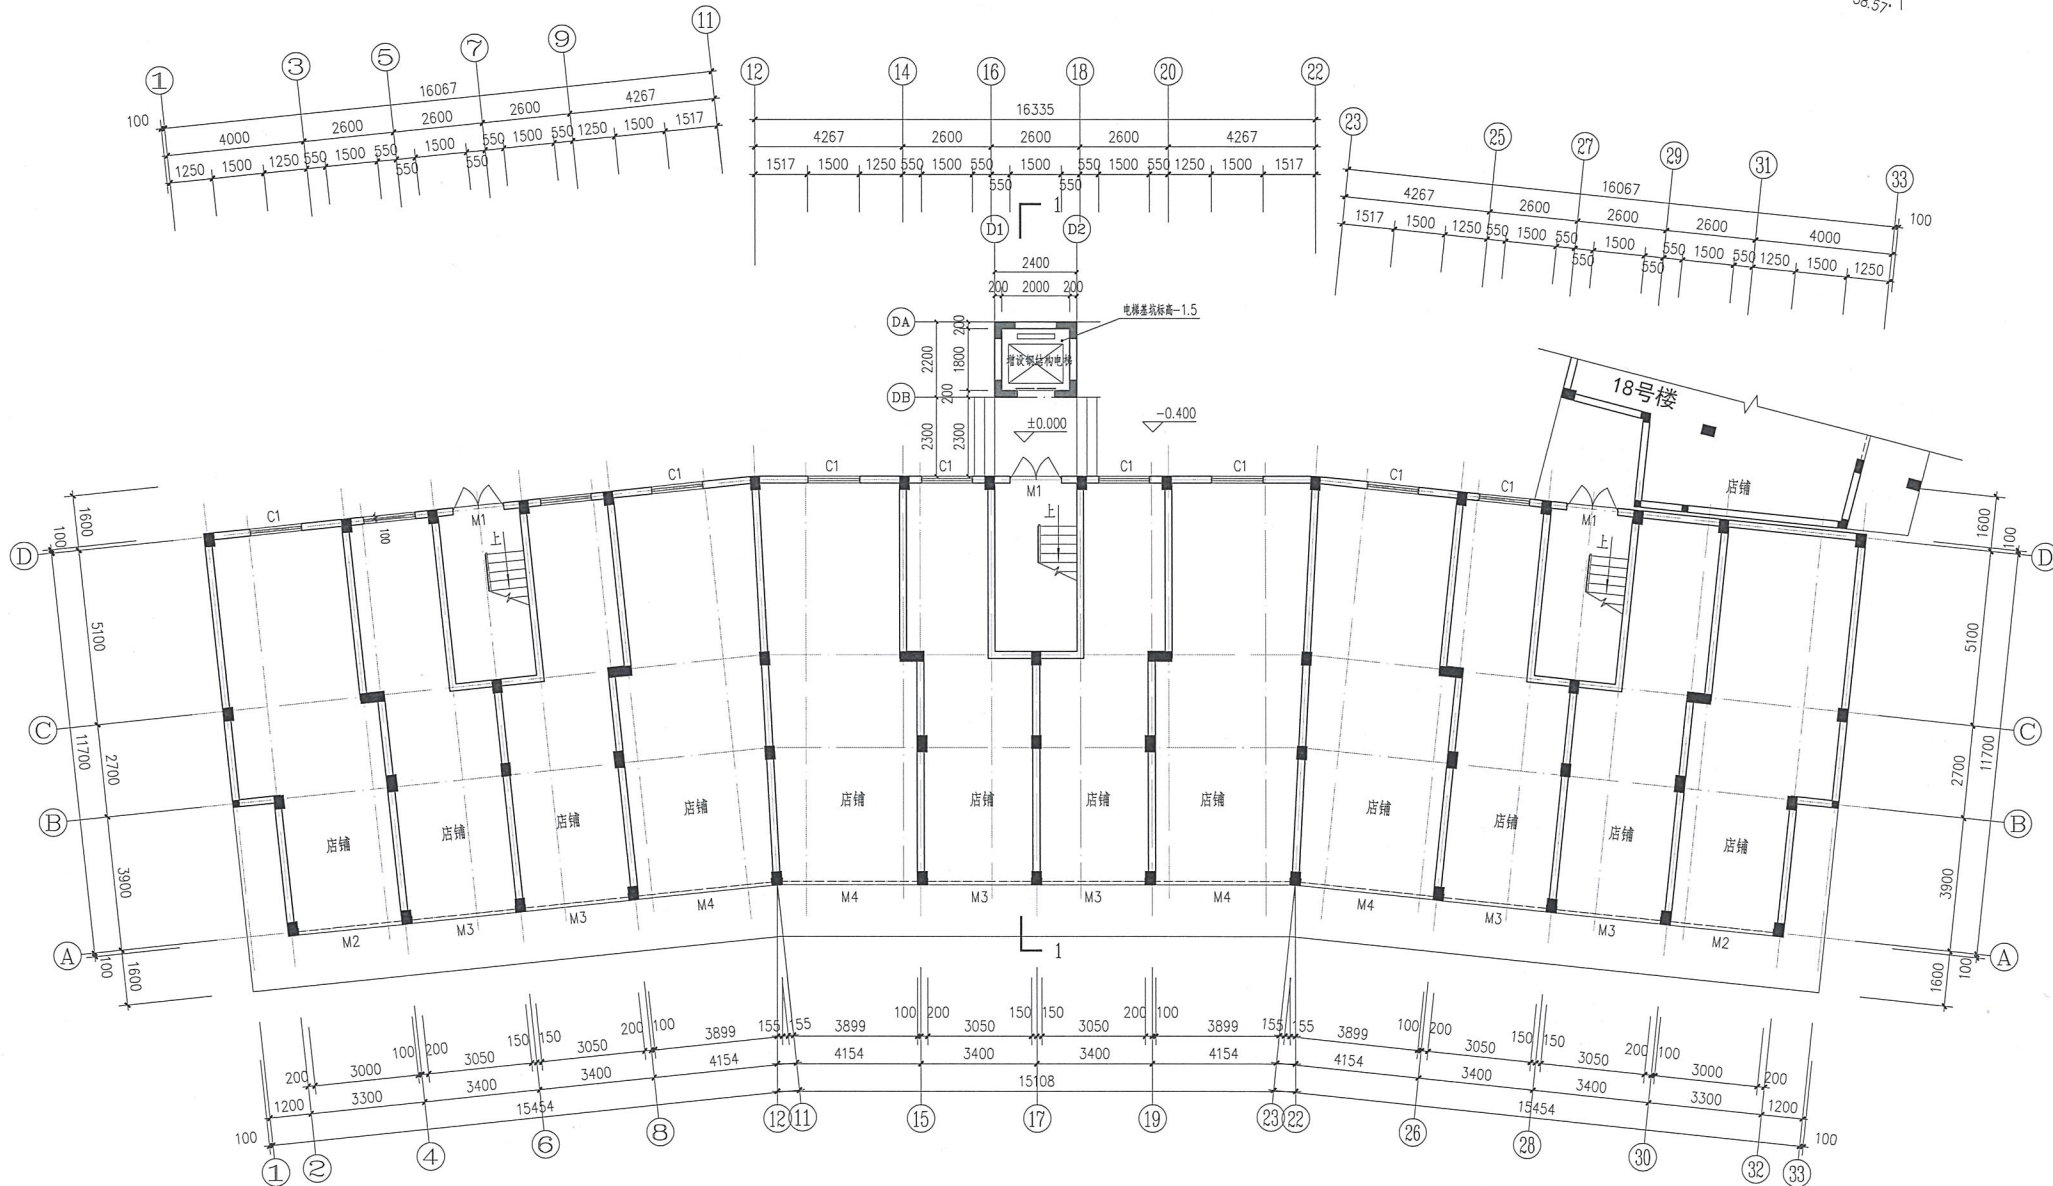

增设电梯一层平面布置图 1:100

	实 名 NAME	签 名 SIGNATURE
项目负责人 PROJECT CHIEF	施美娟	施美娟
专业负责人 DISCIPLINE CHIEF	施美娟	施美娟
设 计 人 DESIGNED BY	卢志军	卢志军
注册(执业)章		

中华人民共和国一级注册建筑师

姓名: 施美娟

注册号: 3300001-013

有效期至: 2027年03月

海德联创意设计集团有限公司

建筑行业(建筑工程)甲级(有效期至2026年06月30日) NO:A233009012

浙江省住房和城乡建设厅监制

审图章

竣工章

类 别 CATEGORY	实 名 NAME	签 名 SIGNATURE
审 定 APPROVED BY	陈明明	
审 核 APPROVED BY	施美娟	
校 对 CHECKED BY	周敏	

海德联创意设计集团有限公司

Haide Unite Construction Design Group Co., Ltd

建筑行业(建筑工程): 甲级

风景园林工程设计专项: 乙级

市政行业(给水工程): 乙级

市政行业(排水工程): 乙级

市政行业(道路工程): 乙级

市政行业(桥梁工程): 乙级


城乡规划编制: 乙级

设计证书编号: A233009012

建设单位 <i>The construction unit</i>		连城县莲峰镇汇豪名城小区 21号楼2单元全体业主	
项目名称 <i>PROJECT</i>		连城县莲峰镇汇豪名城小区 21号楼2单元增设电梯工程	
子项名称 <i>SUBPROJECT</i>			
图纸名称 <i>DRAWING TITLE</i>		增设电梯一层平面布置图	
阶 段	方案	工程号	
版 本		子项号	
专 业	建筑	日 期	2026.05
图 号	JS-01		

备注: 图纸版权归本公司所有。图纸签署齐全、加盖本公司出图章方可生效。

电气	暖通
结构	给排水
方案	建筑
会签栏	

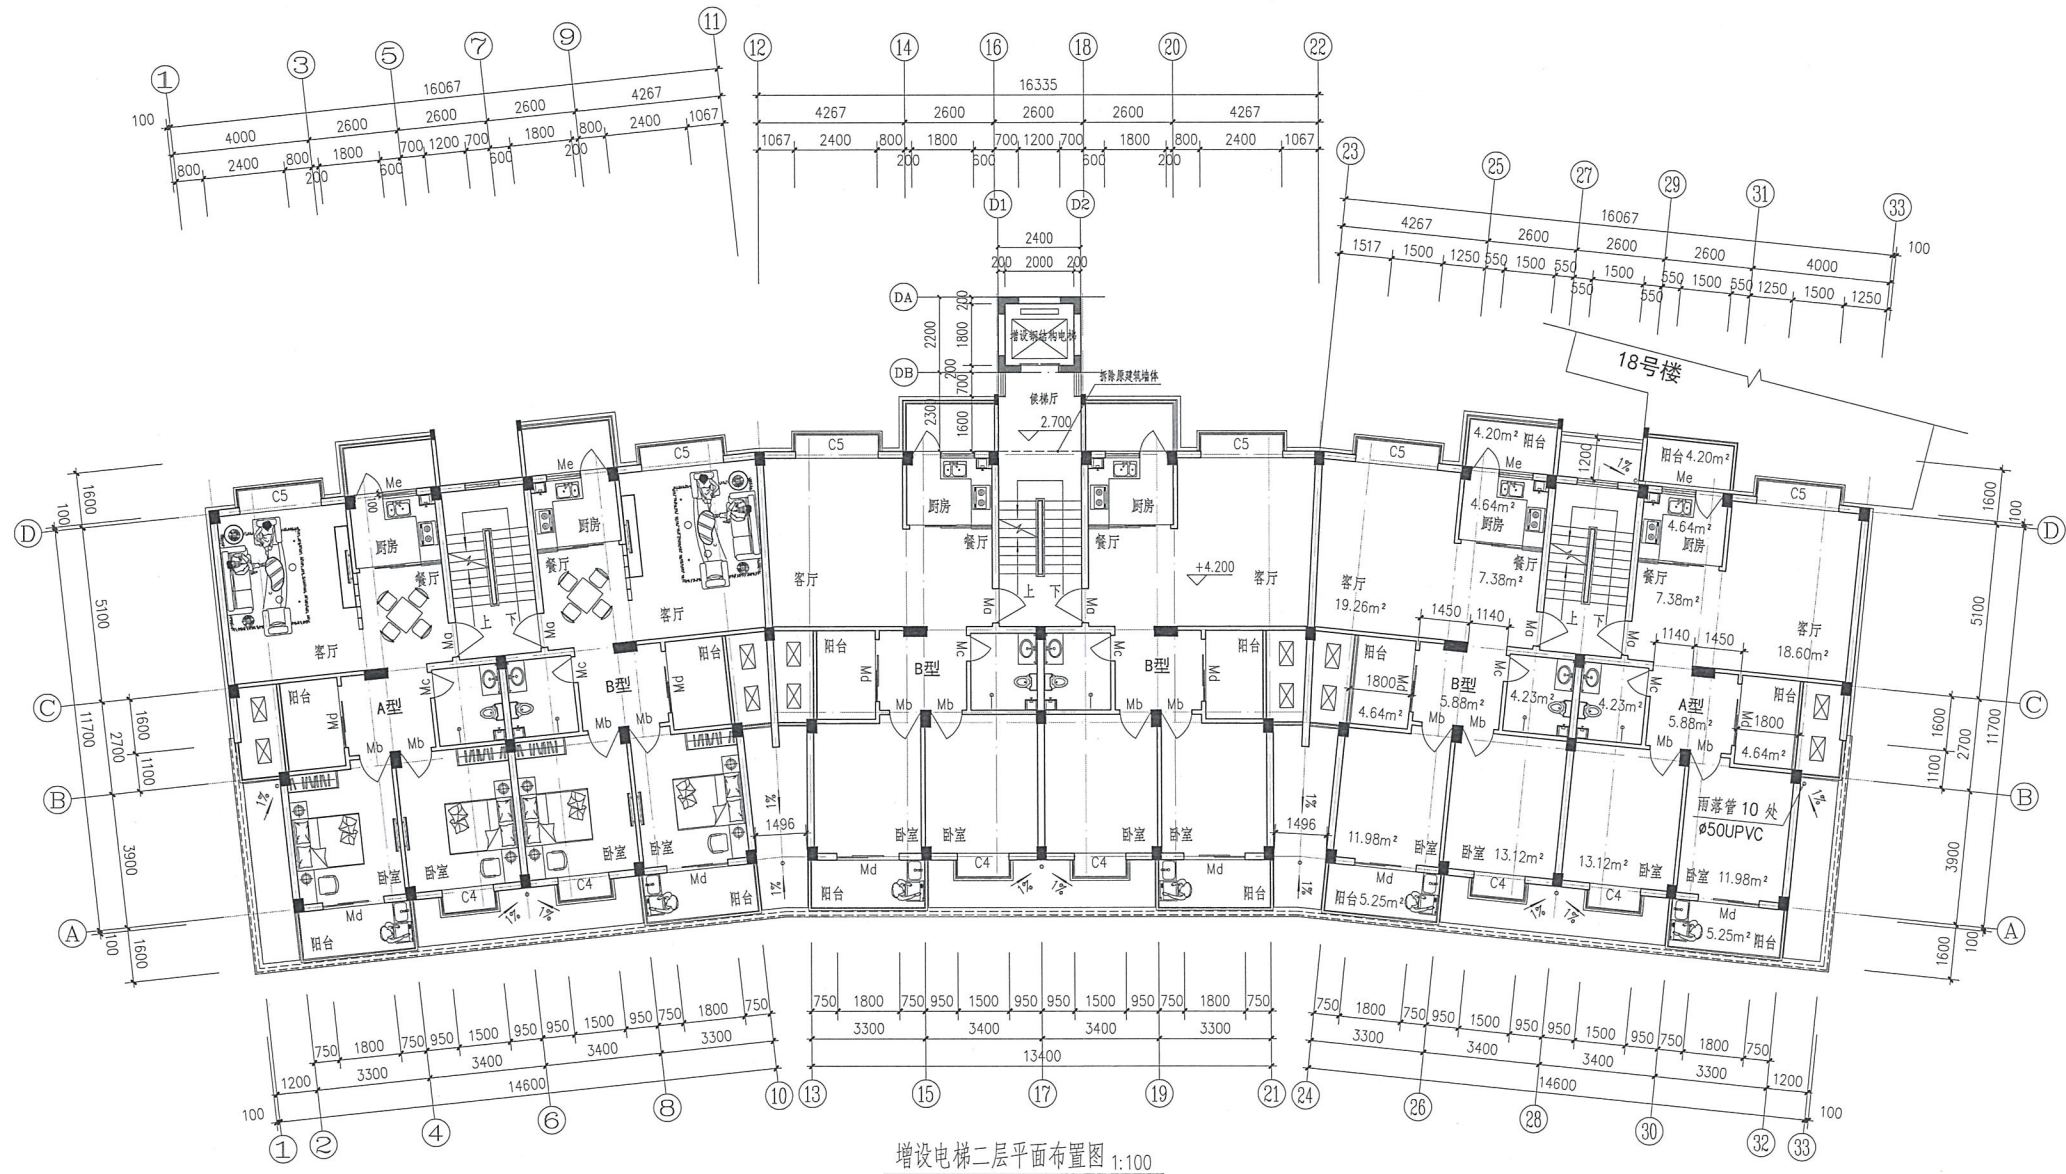

增设电梯二层平面布置图 1:100

	实 名	签 名
项目负责人	施美娟	施美娟
专业负责人	施美娟	施美娟
设 计 人	卢志军	卢志军
注册(执业)章		

中华人民共和国一级注册建筑师

姓名: 施美娟

注册号: 3300901-013

有效期至: 2027年03月

出图章

海德联创设计集团有限公司

建筑行业(建筑工程)甲级(有效期★NO:A233009012至2026年06月30日)

浙江省住房和城乡建设厅监制

竣工章

类 别	实 名	签 名
CATEGORY	NAME	SIGNATURE
审 定	陈明明	陈明明
APPROVED BY		
审 核	施美娟	施美娟
APPROVED BY		
校 对	周敏	周敏
CHECKED BY		

海德联创设计集团有限公司

Haide Unite Construction Design Group Co., Ltd

建筑行业(建筑工程): 甲级

风景园林工程设计专项: 乙级

市政行业(给水工程): 乙级

市政行业(排水工程): 乙级

市政行业(道路工程): 乙级

市政行业(桥梁工程): 乙级

城 乡 规 划 编 制: 乙级

设计证书编号: A233009012

建设单位

The construction unit

连城县莲峰镇汇豪名城小区

21号楼2单元全体业主

项目名称

PROJECT

连城县莲峰镇汇豪名城小区

21号楼2单元增设电梯工程

子项名称

SUBPROJECT

图纸名称


DRAWING TITLE

增设电梯二层平面布置图

阶 段	方 案	工 程 号	
版 本		子 项 号	
专 业	建 筑	日 期	2026. 05
图 号	JS-02		

备注: 图纸版权归本公司所有。图纸签署齐全、加盖本公司出图章方可生效。

电气	暖通
结构	给排水
方案	建筑
会签栏	

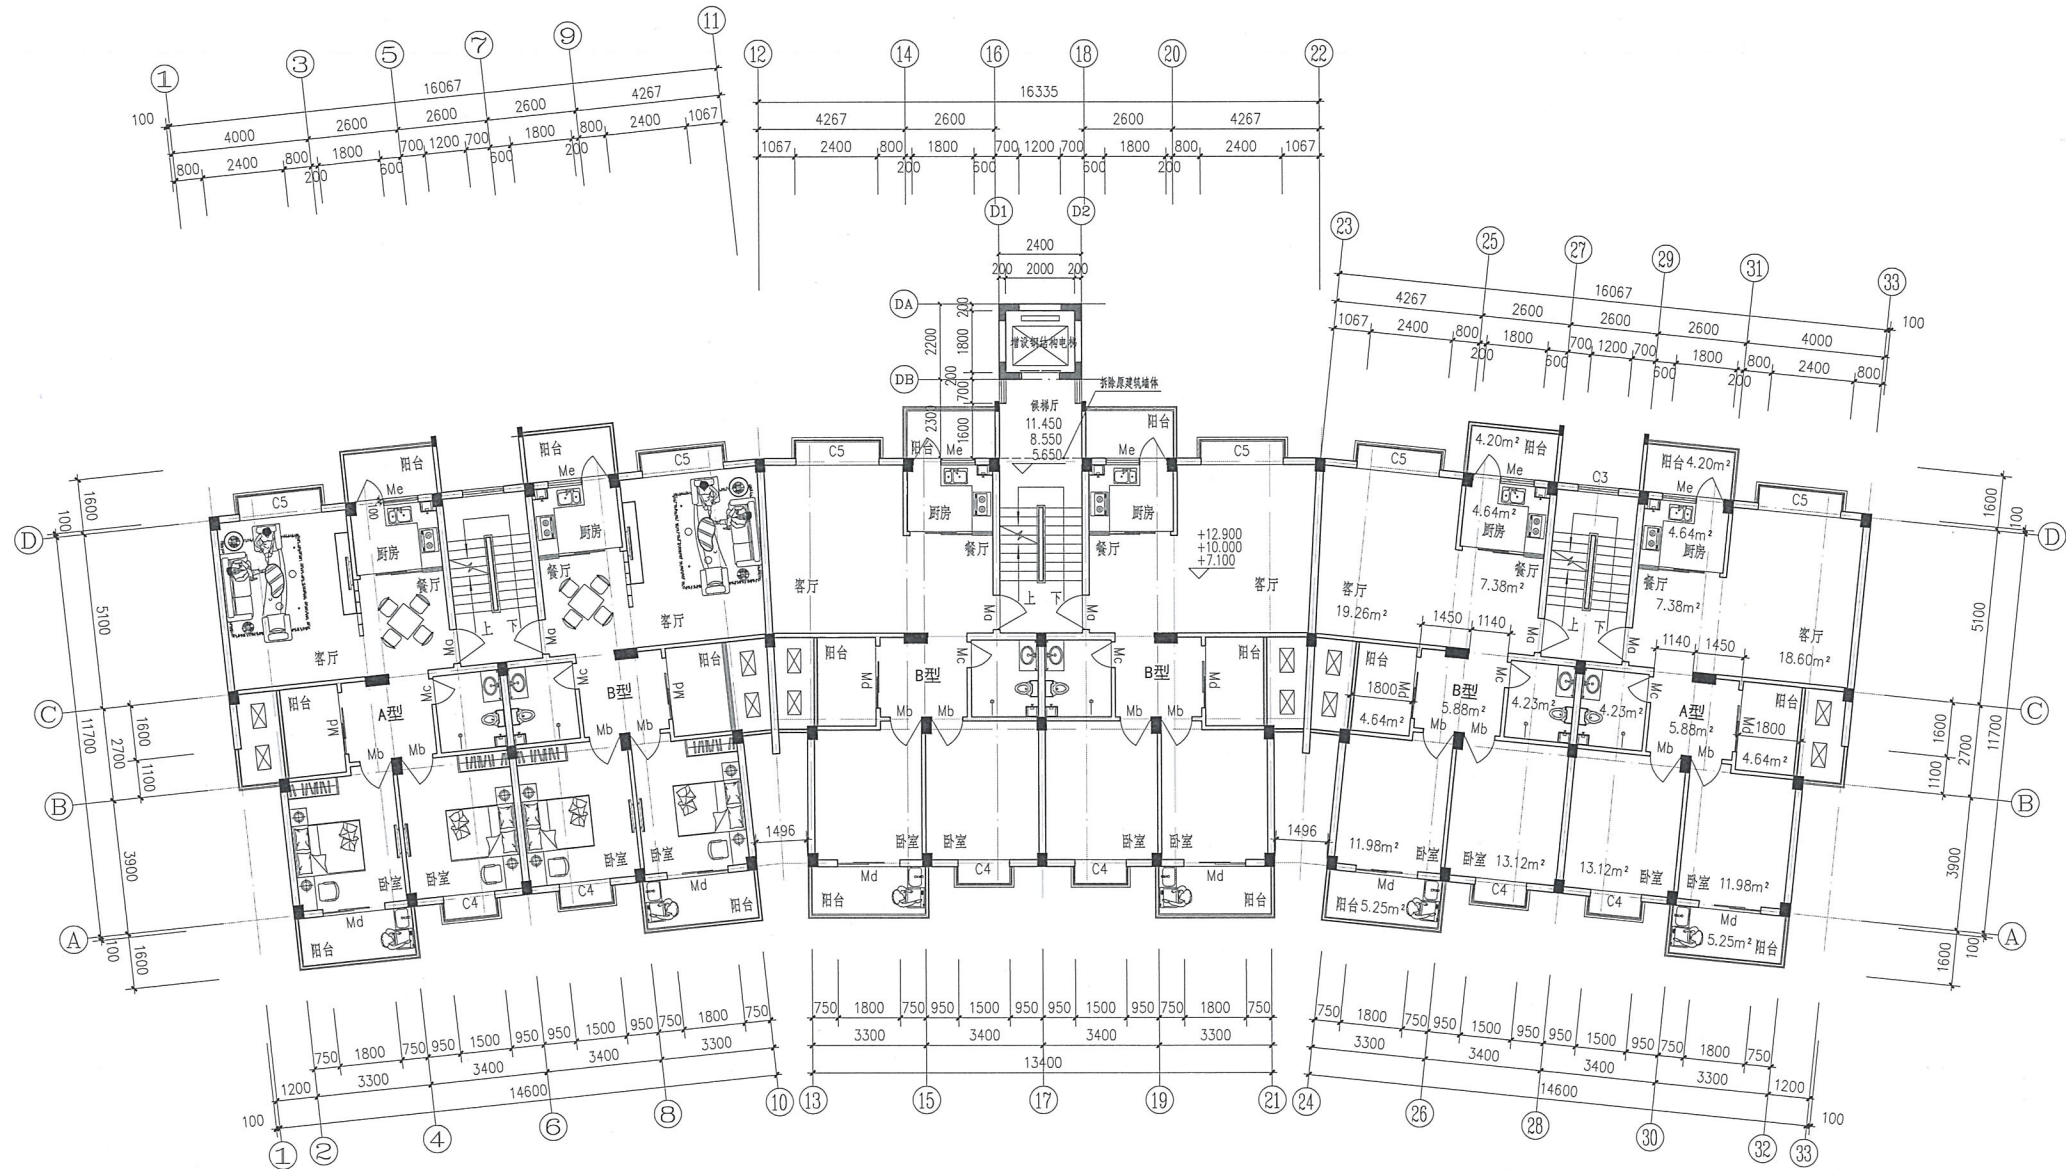

增设电梯三~五层平面布置图 1:100

	实 名	签 名
项目负责人	施美娟	施美娟
专业负责人	施美娟	施美娟
设 计 人	卢志军	卢志军

注册(执业)章

中华人民共和国一级注册建筑师

姓 名: 施美娟

注册号: 3300901-013

有效期: 至2027年03月

海德联创意设计集团有限公司

建筑行业(建筑工程)甲级(有效期至2026年06月30日)★NO:A233009012

浙江省住房和城乡建设厅监制

出图章

审图章

竣工章

类 别	实 名	签 名
CATEGORY	NAME	SIGNATURE
审 定	陈明明	陈明明
APPROVED BY		
审 核	施美娟	施美娟
APPROVED BY		
校 对	周敏	周敏
CHECKED BY		

海德联创意设计集团有限公司
Haide Unite Construction Design Group Co., Ltd
建筑行业(建筑工程): 甲级
风景园林工程设计专项: 乙级
市政行业(给水工程): 乙级
市政行业(排水工程): 乙级
市政行业(道路工程): 乙级
市政行业(桥梁工程): 乙级
城 乡 规 划 编 制: 乙级
设计证书编号: A233009012

建设单位
The construction unit
连城县莲峰镇汇豪名城小区
21号楼2单元全体业主

项目名称
PROJECT
连城县莲峰镇汇豪名城小区
21号楼2单元增设电梯工程


子项名称
SUBPROJECT

图纸名称
DRAWING TITLE
增设电梯三~五层平面布置图

阶 段	方 案	工 程 号	
版 本		子 项 号	
专 业	建 筑	日 期	2026.05
图 号	JS-03		

备注: 图纸版权归本公司所有。图纸签署齐全、加盖本公司出图章方可生效。

电气	暖通
结构	给排水
方案	建筑
会签栏	

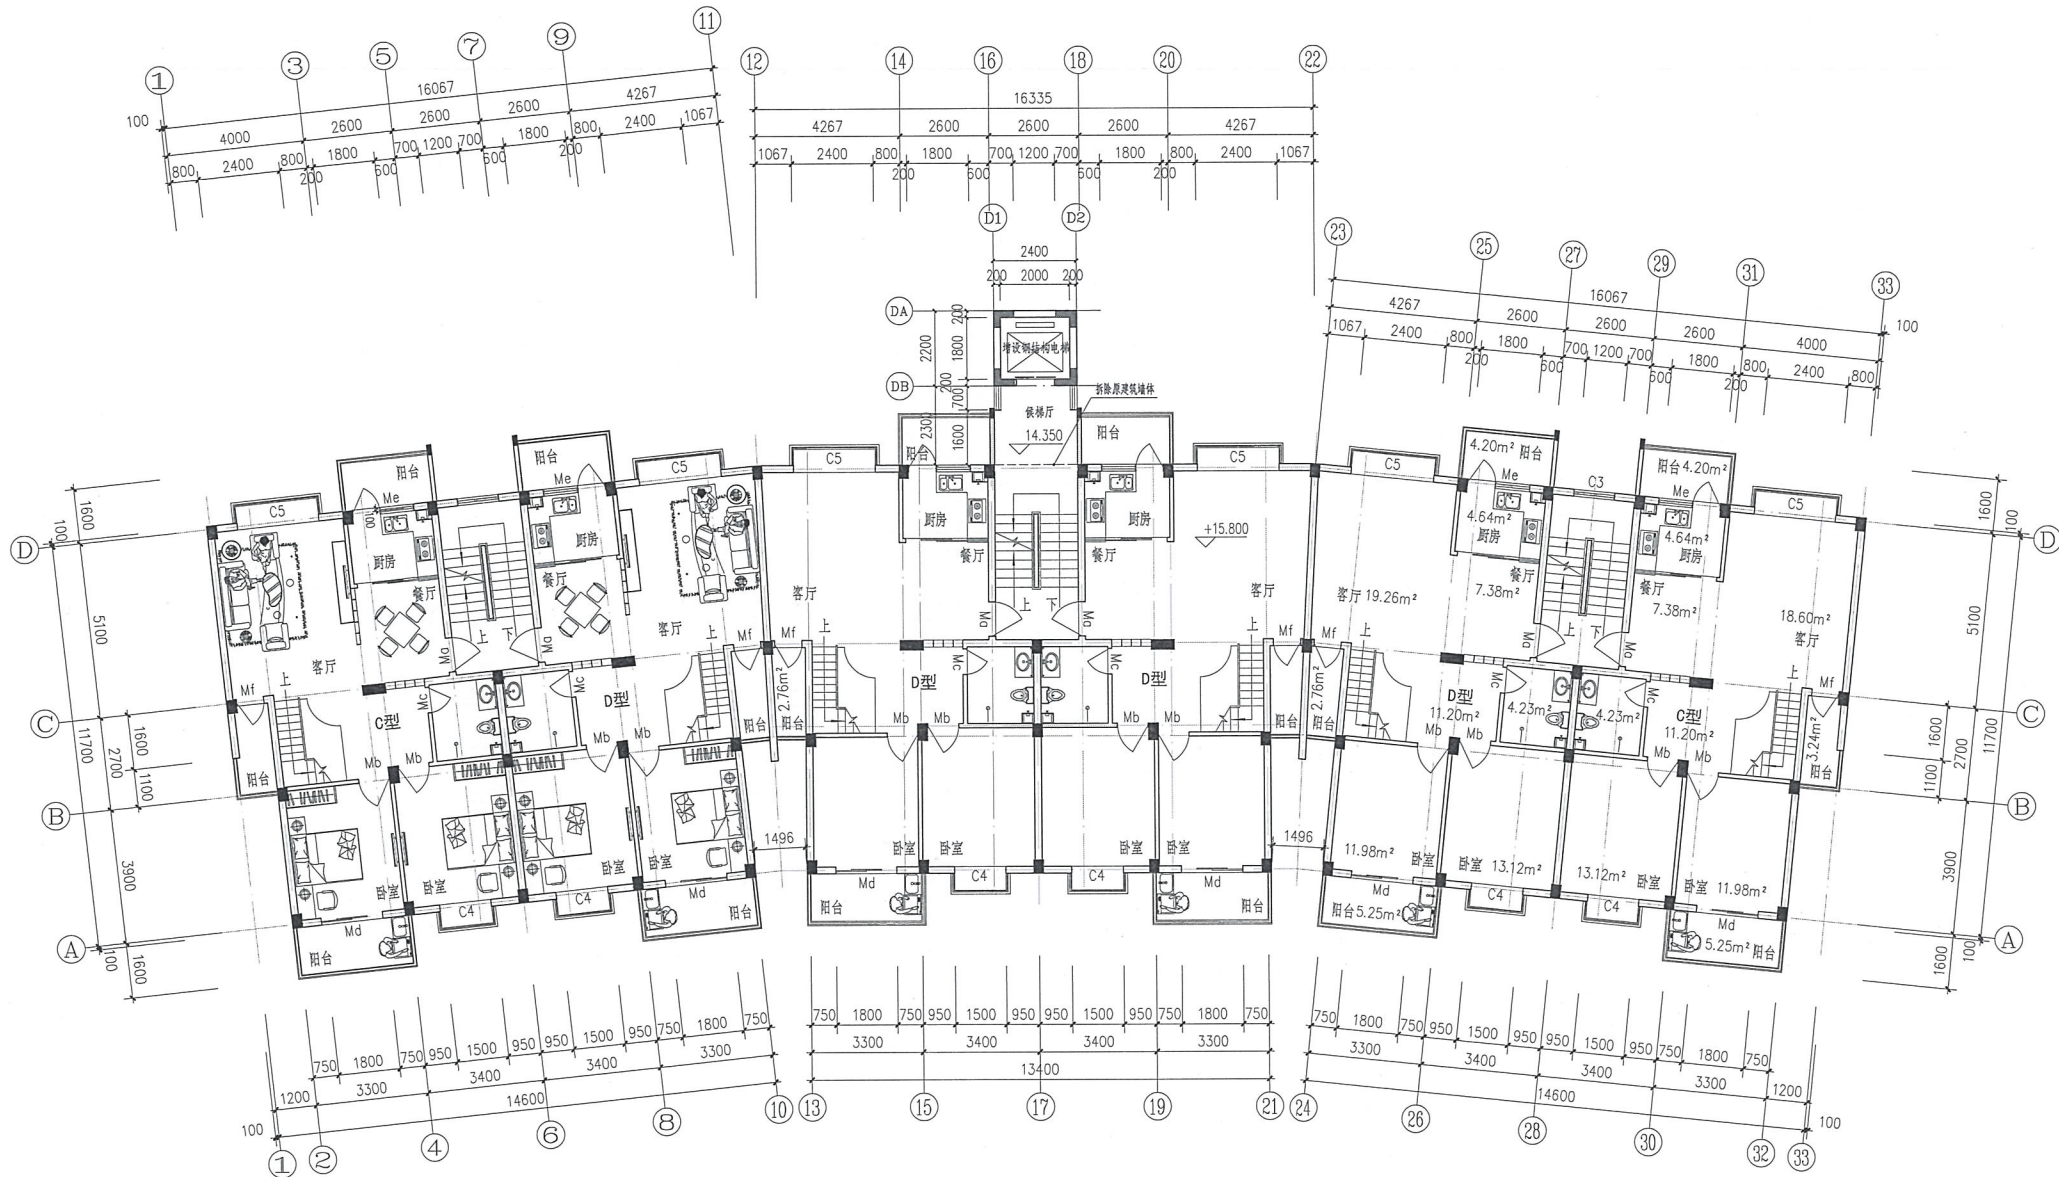

增设电梯六层平面布置图 1:100

	实 名	签 名
	NAME	SIGNATURE
项目负责人 PROJECT CHIEF	施美娟	施美娟
专业负责人 DISCIPLINE CHIEF	施美娟	施美娟
设 计 人 DESIGNED BY	卢志军	卢志军

中华人民共和国一级注册建筑师

姓 名: 施美娟
注册号: 3300901-013
有效期: 2027年03月

出图章
海德联设计集团有限公司
建筑专业 (建筑)
甲级 (有效期: 2026年01月30日)
NO: A233009012
浙江省住房和城乡建设厅监制

竣工章

类 别	实 名	签 名
CATEGORY	NAME	SIGNATURE
审 定	陈明明	陈明明
APPROVED BY		
审 核	施美娟	施美娟
APPROVED BY		
校 对	周敏	周敏
CHECKED BY		

海德联设计集团有限公司
Haide Unite Construction Design Group Co., Ltd
建筑行业 (建筑工程): 甲级
风景园林工程设计专项: 乙级
市政行业 (给水工程): 乙级
市政行业 (排水工程): 乙级
市政行业 (道路工程): 乙级
市政行业 (桥梁工程): 乙级
城 乡 规 划 编 制: 乙级
设计证书编号: A233009012

建设单位
The construction unit
连城县莲峰镇汇豪名城小区
21号楼2单元全体业主

项目名称
PROJECT
连城县莲峰镇汇豪名城小区
21号楼2单元增设电梯工程


子项名称
SUBPROJECT

图纸名称
DRAWING TITLE
增设电梯六层平面布置图

阶 段	方 案	工 程 号	
版 本		子 项 号	
专 业	建 筑	日 期	2026.05
图 号	JS-04		

备注: 图纸版权归本公司所有。图纸签署齐全、加盖本公司出图章方可生效。

电气	暖通
结构	给排水
方案	建筑
会签栏	

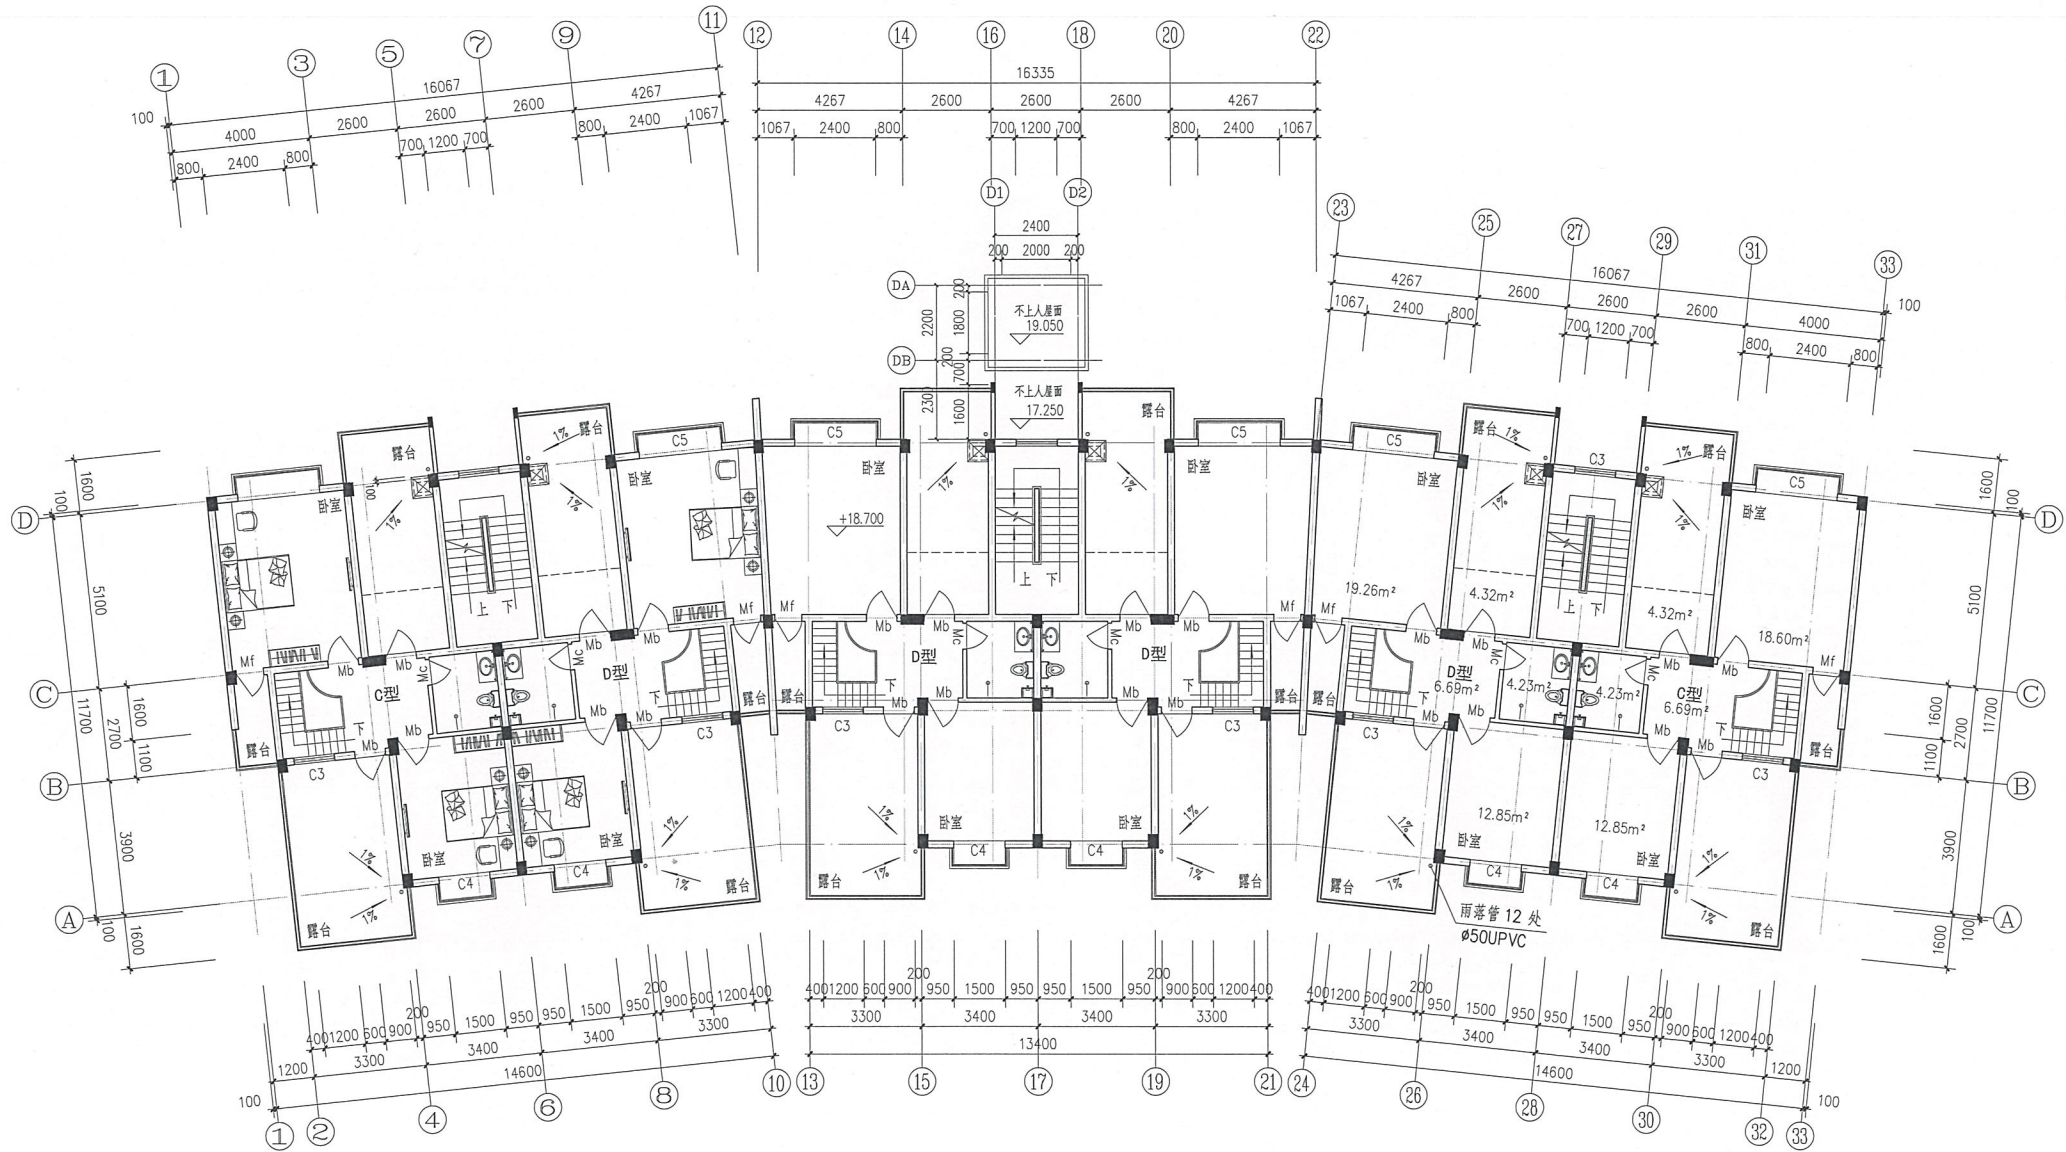

增设电梯七层平面布置图 1:100

	实 名	签 名
项目负责人	施美娟	施美娟
专业负责人	施美娟	施美娟
设 计 人	卢志军	卢志军
注册(执业)章		

中华人民共和国一级注册建筑师
姓名: 施美娟
注册号: 3300901-013
有效期至: 2027年03月

海德联创设计集团有限公司
建筑行业(建筑工程)甲级(有效期)
★NO:A233009012
至2026年06月30日
浙江省住房和城乡建设厅监制

审图章
竣工章

类 别	实 名	签 名
CATEGORY	NAME	SIGNATURE
审 定	陈明明	陈明明
审 核	施美娟	施美娟
校 对	周敏	周敏
CHECKED BY		

海德联创设计集团有限公司
Haide Unite Construction Design Group Co., Ltd
建筑行业(建筑工程): 甲级
风景园林工程设计专项: 乙级
市政行业(给水工程): 乙级
市政行业(排水工程): 乙级
市政行业(道路工程): 乙级
市政行业(桥梁工程): 乙级
城 乡 规 划 编 制: 乙级
设计证书编号: A233009012

建设单位
The construction unit
连城县莲峰镇汇豪名城小区
21号楼2单元全体业主

项目名称
PROJECT
连城县莲峰镇汇豪名城小区
21号楼2单元增设电梯工程

子项名称
SUBPROJECT

图纸名称
DRAWING TITLE
增设电梯七层平面布置图

阶 段	方 案	工 程 号
版 本		子 项 号
专 业	建 筑	日 期
图 号	JS-05	2026. 05

备注: 图纸版权归本公司所有。图纸签署齐全、加盖本公司出图章方可生效。

电气	暖通
结构	给排水
方案	建筑
会签栏	



③③ ~ ① 轴立面图

	实 名	签 名
项目负责人	施美娟	施美娟
专业负责人	施美娟	施美娟
设计人	卢志军	卢志军

中华人民共和国
姓名: 施美娟
注册号: 3300901-013
有效期至: 至2027年03月

预留章

出图章
海德联创意设计集团有限公司
建筑行业 (建筑工程) 甲级
有效期 06月30日
★ NO:A233009012
浙江省住房和城乡建设厅监制

竣工章

类 别	实 名	签 名
CATEGORY	NAME	SIGNATURE
审 定	陈明明	陈明明
APPROVED BY		
审 核	施美娟	施美娟
APPROVED BY		
校 对	周敏	周敏
CHECKED BY		

海德联创意设计集团有限公司
Haide Unite Construction Design Group Co., Ltd
建筑行业 (建筑工程): 甲级
风景园林工程设计专项: 乙级
市政行业 (给水工程): 乙级
市政行业 (排水工程): 乙级
市政行业 (道路工程): 乙级
市政行业 (桥梁工程): 乙级
城 乡 规 划 编 制 : 乙级
设计证书编号: A233009012

建设单位
The construction unit
连城县莲峰镇汇豪名城小区
21号楼2单元全体业主

项目名称
PROJECT
连城县莲峰镇汇豪名城小区
21号楼2单元增设电梯工程


子项名称
SUBPROJECT

图纸名称
DRAWING TITLE
立面图


阶 段	方案	工程号	
版 本		子项号	
专 业	建筑	日 期	2026. 05
图 号	JS-06		

备注: 图纸版权归本公司所有。图纸签署齐全、加盖本公司出图章方可生效。

电气	暖通
结构	给排水
方案	建筑
会签栏	

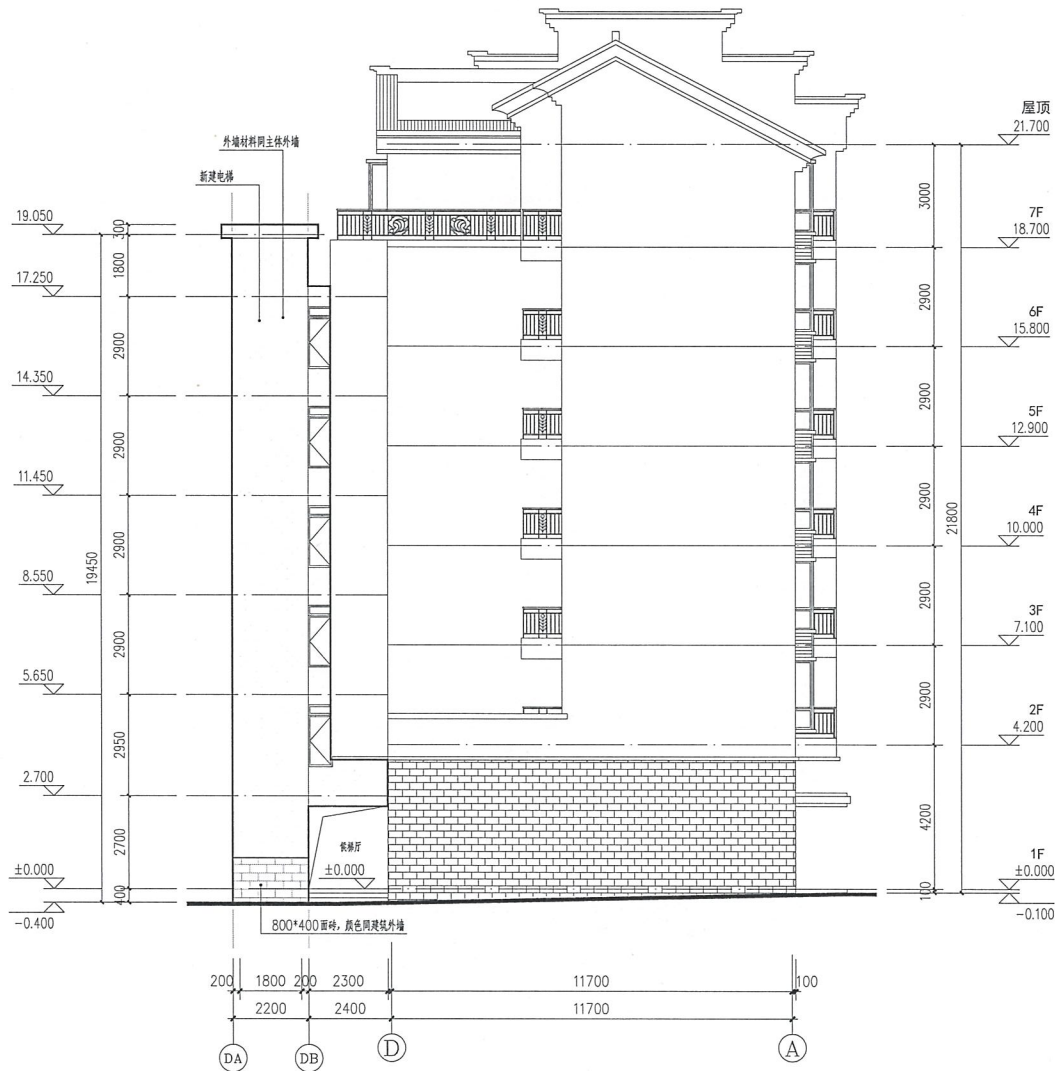

DA ~ A 轴立面图

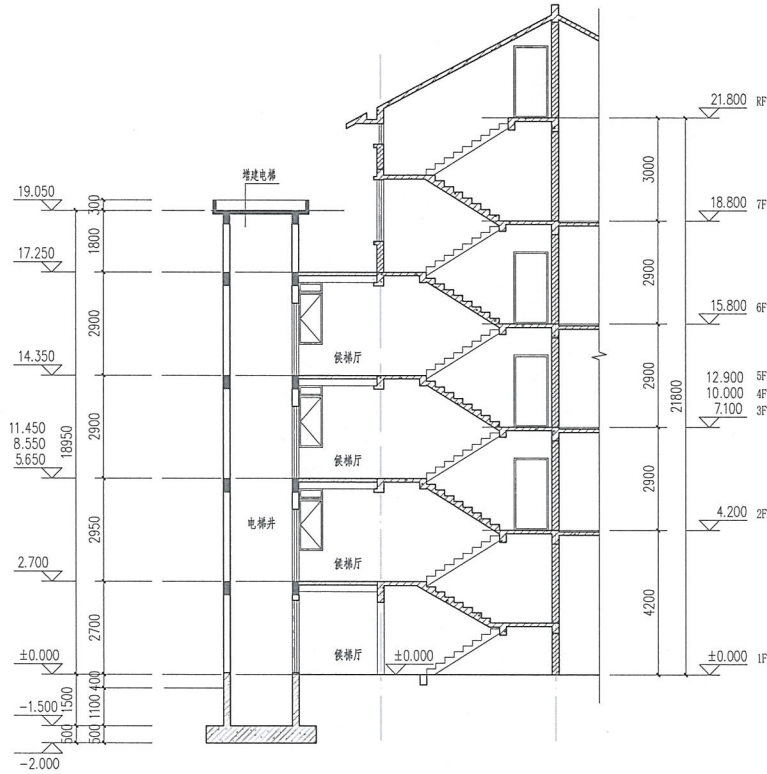

1-1剖面图

	实 名 NAME	签 名 SIGNATURE
项目负责人 PROJECT CHIEF	施美娟	施美娟
专业负责人 DISCIPLINE CHIEF	施美娟	施美娟
设计人 DESIGNED BY	卢志军	卢志军
注册(执业)章		

中华人民共和国一级注册建筑师
姓名: 施美娟
注册号: 32000301-013
有效期至: 至2027年03月

出图章
海德联设计集团有限公司
建筑行业(建筑工程)甲级(有效期)★NO:A233009012
至2026年06月30日
浙江省住房和城乡建设厅监制
审图章

竣工章

类 别 CATEGORY	实 名 NAME	签 名 SIGNATURE
审 定 APPROVED BY	陈明明	陈明明
审 核 APPROVED BY	施美娟	施美娟
校 对 CHECKED BY	周敏	周敏

海德联设计集团有限公司
Haide Unite Construction Design Group Co., Ltd
建筑行业(建筑工程): 甲级
风景园林工程设计专项: 乙级
市政行业(给水工程): 乙级
市政行业(排水工程): 乙级
市政行业(道路工程): 乙级
市政行业(桥梁工程): 乙级
城 乡 规 划 编 制 : 乙级
设计证书编号: A233009012

建设单位
The construction unit
连城县莲峰镇汇豪名城小区
21号楼2单元全体业主
项目名称
PROJECT
连城县莲峰镇汇豪名城小区
21号楼2单元增设电梯工程
子项名称
SUBPROJECT

图纸名称
DRAWING TITLE
立面图
剖面图

阶 段	方案	工程号	
版 本		子项号	
专 业	建筑	日 期	2026.05
图 号	JS-07		