



中庚工程
ZHONGGENG ENGINEERING

中庚工程技术有限公司
Zhonggeng Engineering Technology Co., Ltd.

说明:

备注:

1. 本图未经我司设计师之批准, 不得随意将任何部分改动, 违者必究。
2. 勿以比例量度此图, 一切应依图内数字所示为准。
3. 本图所有涉及梁、柱、挡土墙等构造物专业设计均需具备专业资质设计单位或结构工程师复核无误后方可实施。
4. 本图以最后更正之版本为准, 其它版本自动作废。
5. 本图须加盖本版出图章, 否则一律无效。

审 定	宋 琦	
审 核	金维宁	
项目负责人	李怀乾	
专业负责人	李怀乾	
校 对	何 格	
设 计	刘 蓉	
绘 图	刘 蓉	

建设单位

连城县莲南小区G1幢1单元全体业主

项目名称

连城县莲南小区G1幢1单元增设电梯工程

子项名称

图名

总平面图

项目编号	
专业	建筑
设计阶段	方案

贵州省建设工程设计专用章

中庚工程技术有限公司

资质等级范围: 电力行业(乙级); 市政行业(燃气工程、轨道交通工程除外)(乙级); 建筑行业(建筑工程、人防工程)专业乙级; 风景园林工程设计专项乙级。

资质证书编号: A2520122.5 有效期至: 2031年6月5日

注册建筑师姓名

中华人民共和国一级注册建筑师

姓 名: 李怀乾

注册号: 5201222-017

有效期: 至2027年02月

混6

混6

6F
H=20.99M
新建电梯

增设电梯占原人行道4.07m², 占车行道0.88m²

水泥

3.00M 2.20M 3.40M

将东侧绿地1.83m²调整为人行道

新建电梯

1.50M

1单元

莲南小区G1幢

混7

混7

1单元

莲南小区G2幢

G2幢1单元拟增设电梯位置

拟建电梯井道

水泥

北

总平面图 1:200

水泥

水泥

水泥


混7

说明:


1、本工程设置8.6m×1.5m外部通道连接电梯(尺寸为2.2m×2.25m), 增设电梯占地面积4.95m², 通道占地面积12.46m², 总建筑面积96.95m², 混7 增设电梯井道高度20.99米, 电梯提升高度15.89米, 增设电梯井道结构为钢结构。

2、本工程新增电梯后消防通道和建筑间距满足规范要求。

乱掘地

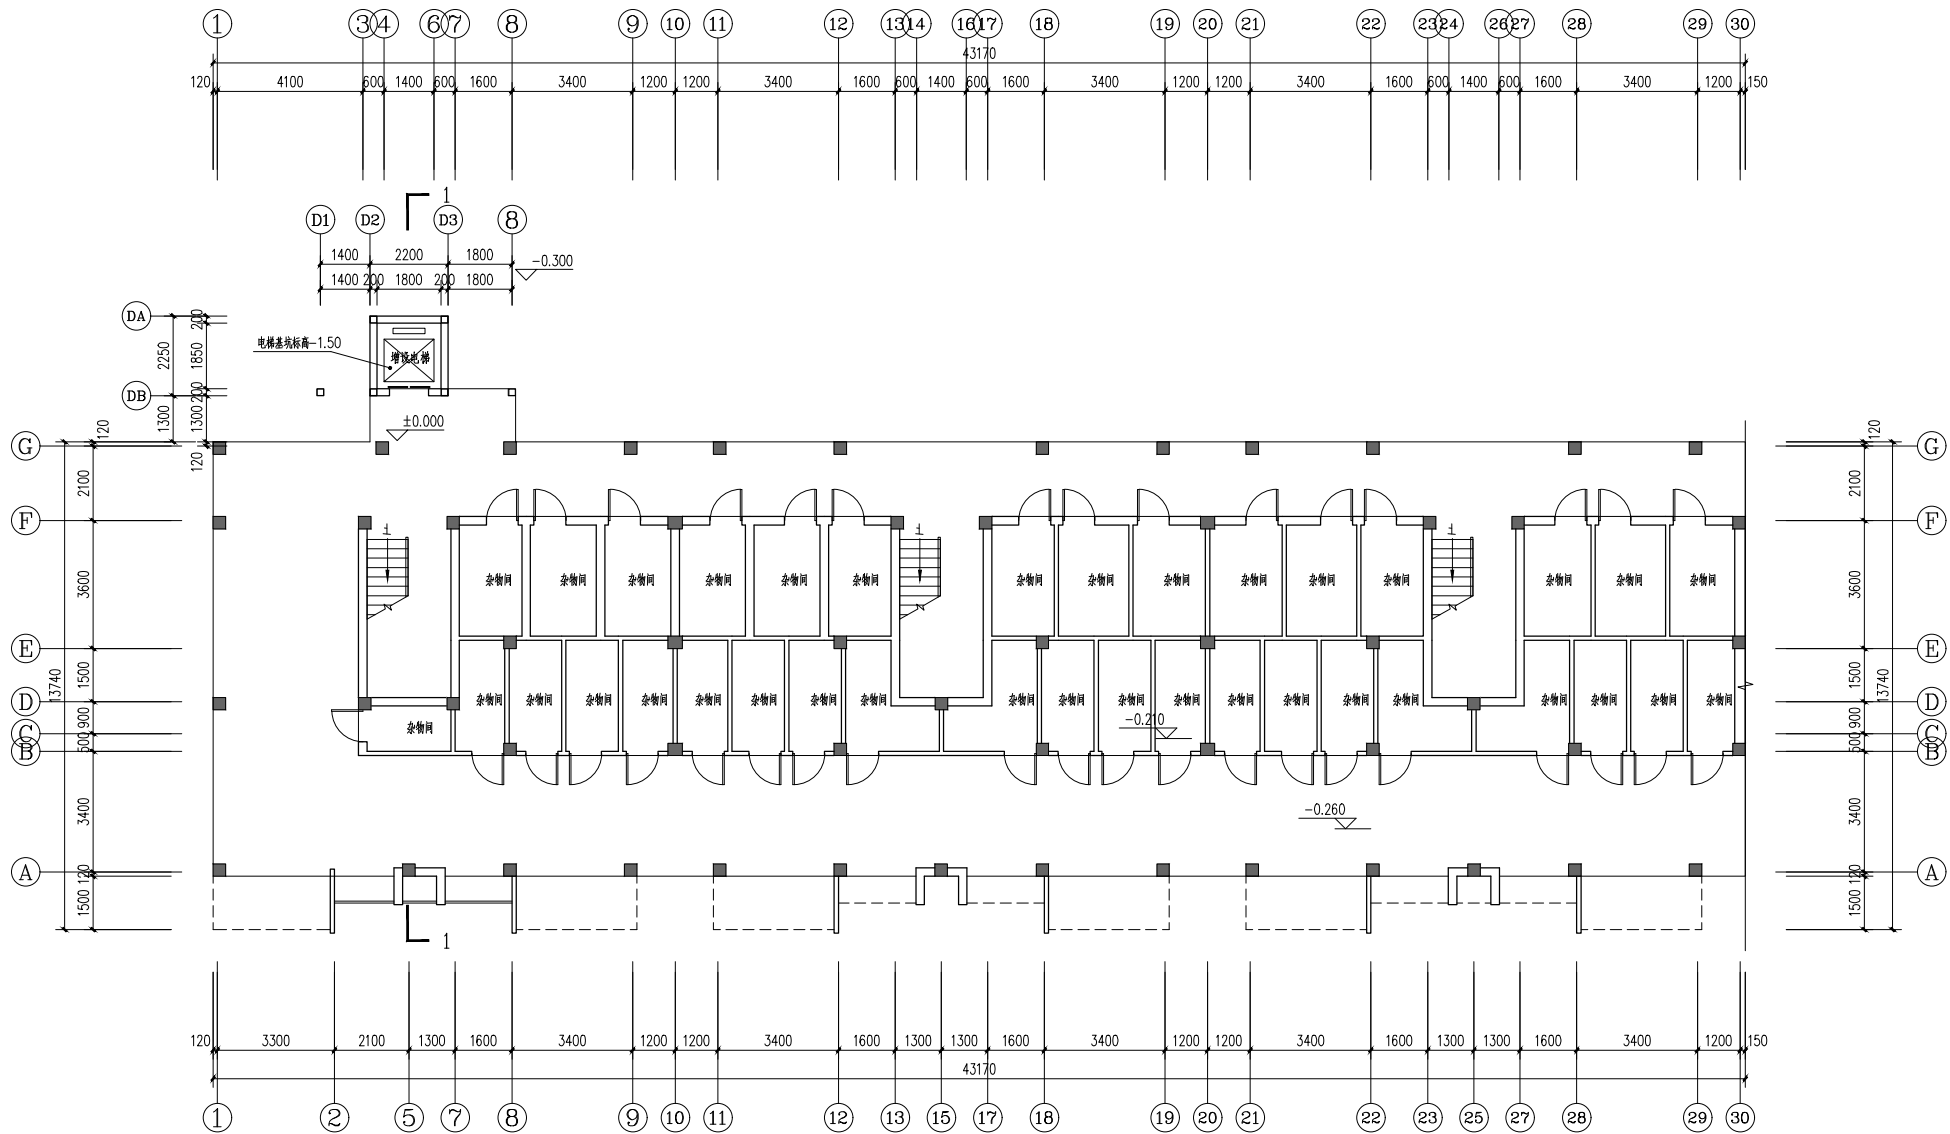

一层平面图

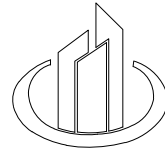

中庚工程
ZHONGGENG ENGINEERING

中庚工程技术有限公司

Zhonggeng Engineering Technology Co., Ltd

说明:

备注:

1. 本图未经我司设计师之批准, 不得随意将任何部分翻印、改动, 违者必究。
2. 勿以比例量度此图, 一切应依图内数字所示为准。
3. 本图所有涉及梁、柱、挡土墙等构造结构专业设计均需具备专业资质设计单位或结构工程师复核无误后方可实施。
4. 本图以最后更正之版本作实, 其它版本自动作废。
5. 本图须加盖本院出图签章, 否则一律无效。

审 定	朱 琦	
审 核	金维宁	
项目负责人	李怀乾	
专业负责人	李怀乾	
校 对	何 格	
设 计	刘 蓉	
绘 图	刘 蓉	

建设单位
连城县莲南小区G1幢1单元全体业主

项目名称
连城县莲南小区G1幢1单元增设电梯工程

子项名称

图名
一层平面图

项目编号	
专 业	建 筑
设计阶段	方 案
比 例	分 注
日 期	
版 次	
图 号	JS-02

出图专用章:

贵州省建设工程设计出图专用章


中庚工程技术有限公司

资质等级范围: 电力行业乙级; 市政行业(燃气工程、轨道交通工程除外)乙级; 建筑行业(建筑工程、人防工程)专业乙级; 风景园林工程设计专项乙级。


资质证书编号: A252032215 有效期至: 2031年6月5日

中华人民共和国一级注册建筑师

姓名: 李怀乾
注册号: 5201222-017
有效期: 至2027年02月

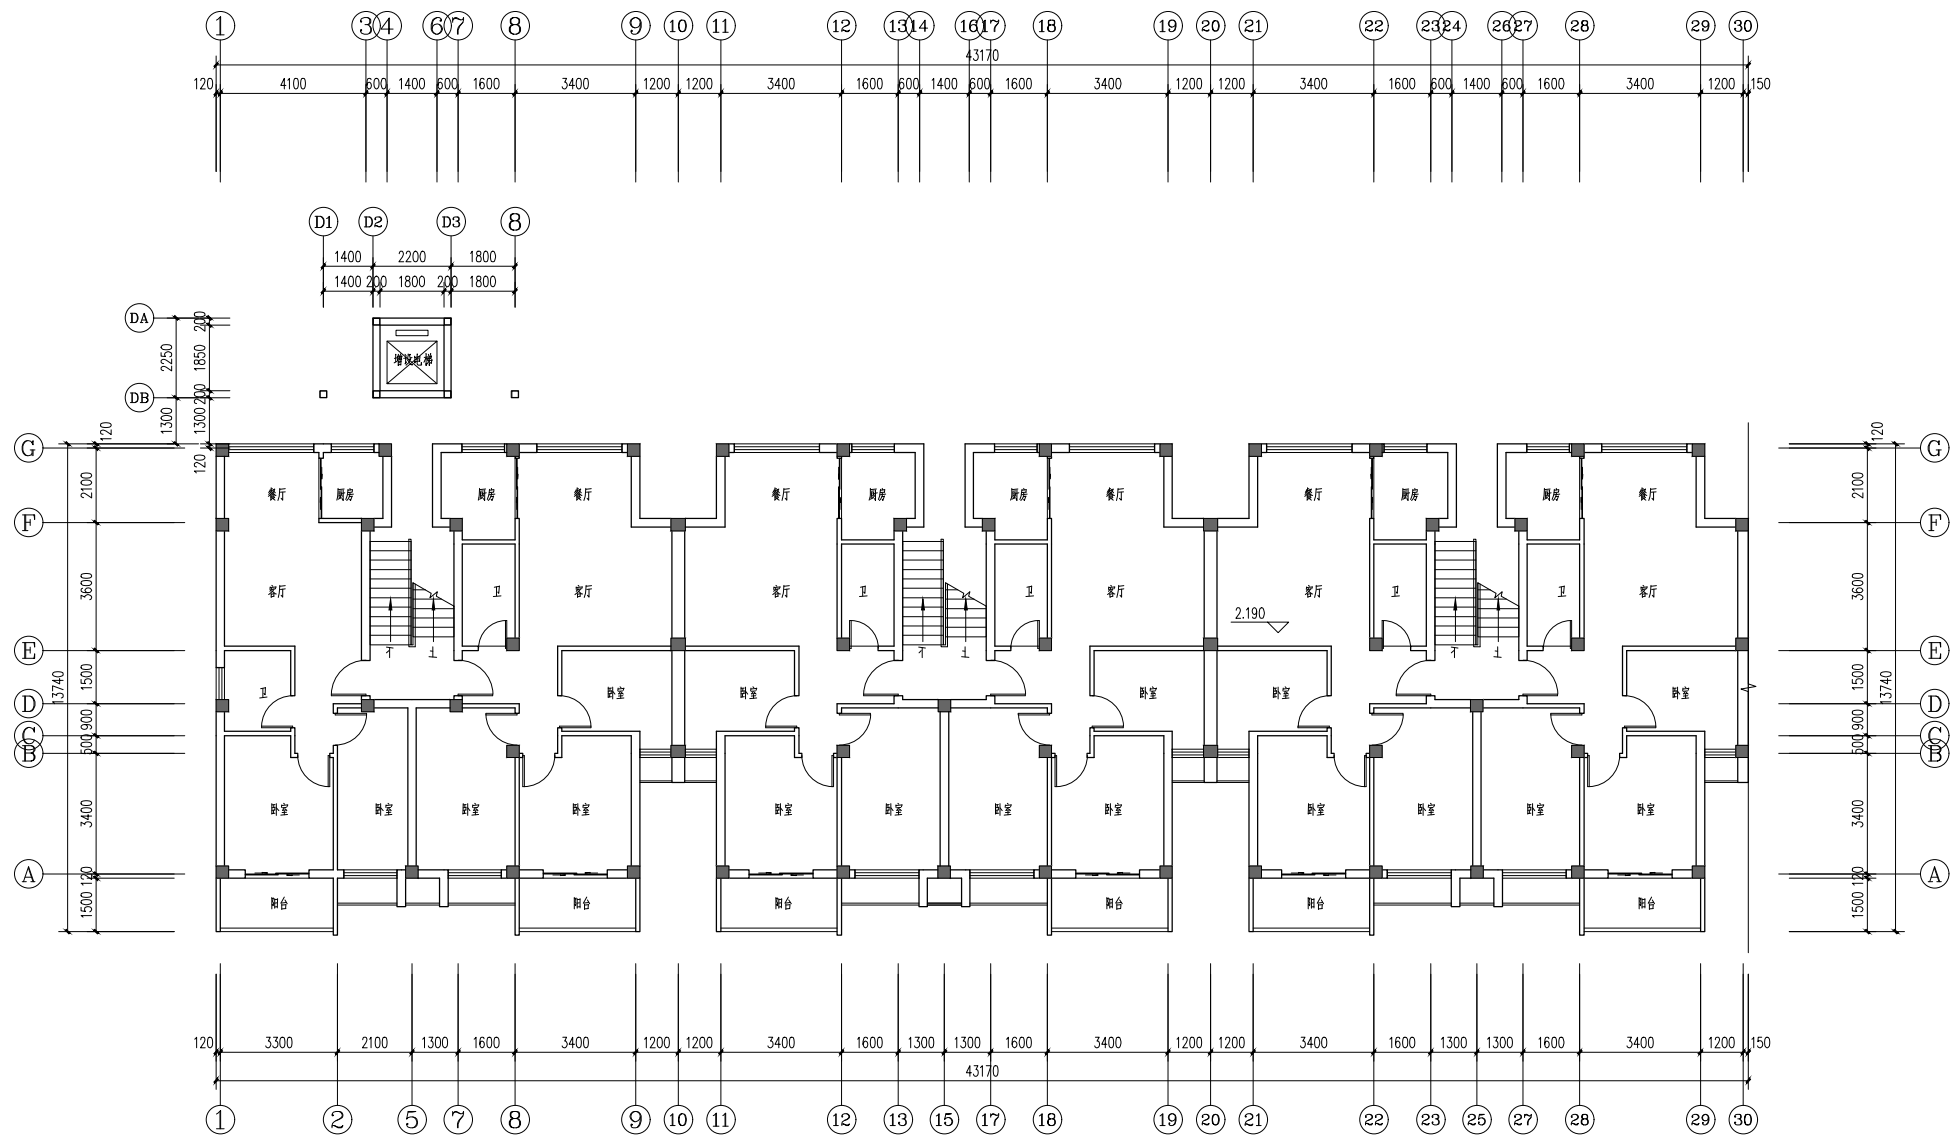

二层平面图

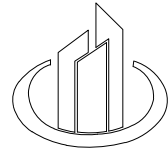

中庚工程
ZHONG GENG ENGINEERING

中庚工程技术有限公司
Zhonggeng Engineering Technology Co., Ltd

说明:

备注:

1. 本图未经我司设计师之批准, 不得随意将任何部分翻印、改动, 违者必究。
2. 勿以比例量度此图, 一切应依图内数字所示为准。
3. 本图所有涉及梁、柱、挡土墙等构造结构专业设计均需具备专业资质设计单位或结构工程师复核无误后方可实施。
4. 本图以最后更正之版本作实, 其它版本自动作废。
5. 本图须加盖本院出图签章, 否则一律无效。

审 定	朱 琦	
审 核	金维宁	
项目负责人	李怀乾	
专业负责人	李怀乾	
校 对	何 格	
设 计	刘 蓉	
绘 图	刘 蓉	

建设单位:

连城县莲南小区G1幢1单元全体业主

项目名称:

连城县莲南小区G1幢1单元增设电梯工程

子项名称:

图名:

二层平面图

项目编号	
专 业	建 筑
设计阶段	方 案
比 例	分 注
日 期	
版 次	
图 号	JS-03

出图专用章:

贵州省建设工程设计出图专用章

中庚工程技术有限公司

资质等级范围: 电力行业乙级; 市政行业 (燃气工程、轨道交通工程除外) 乙级; 建筑行业 (建筑工程、人防工程) 专业乙级; 风景园林工程设计专项乙级。

资质证书编号: A252032215 有效期至: 2031年6月9日


中华人民共和国一级注册建筑师

姓 名: 李怀乾


注册号: 5201222-017

有效期: 至2027年02月



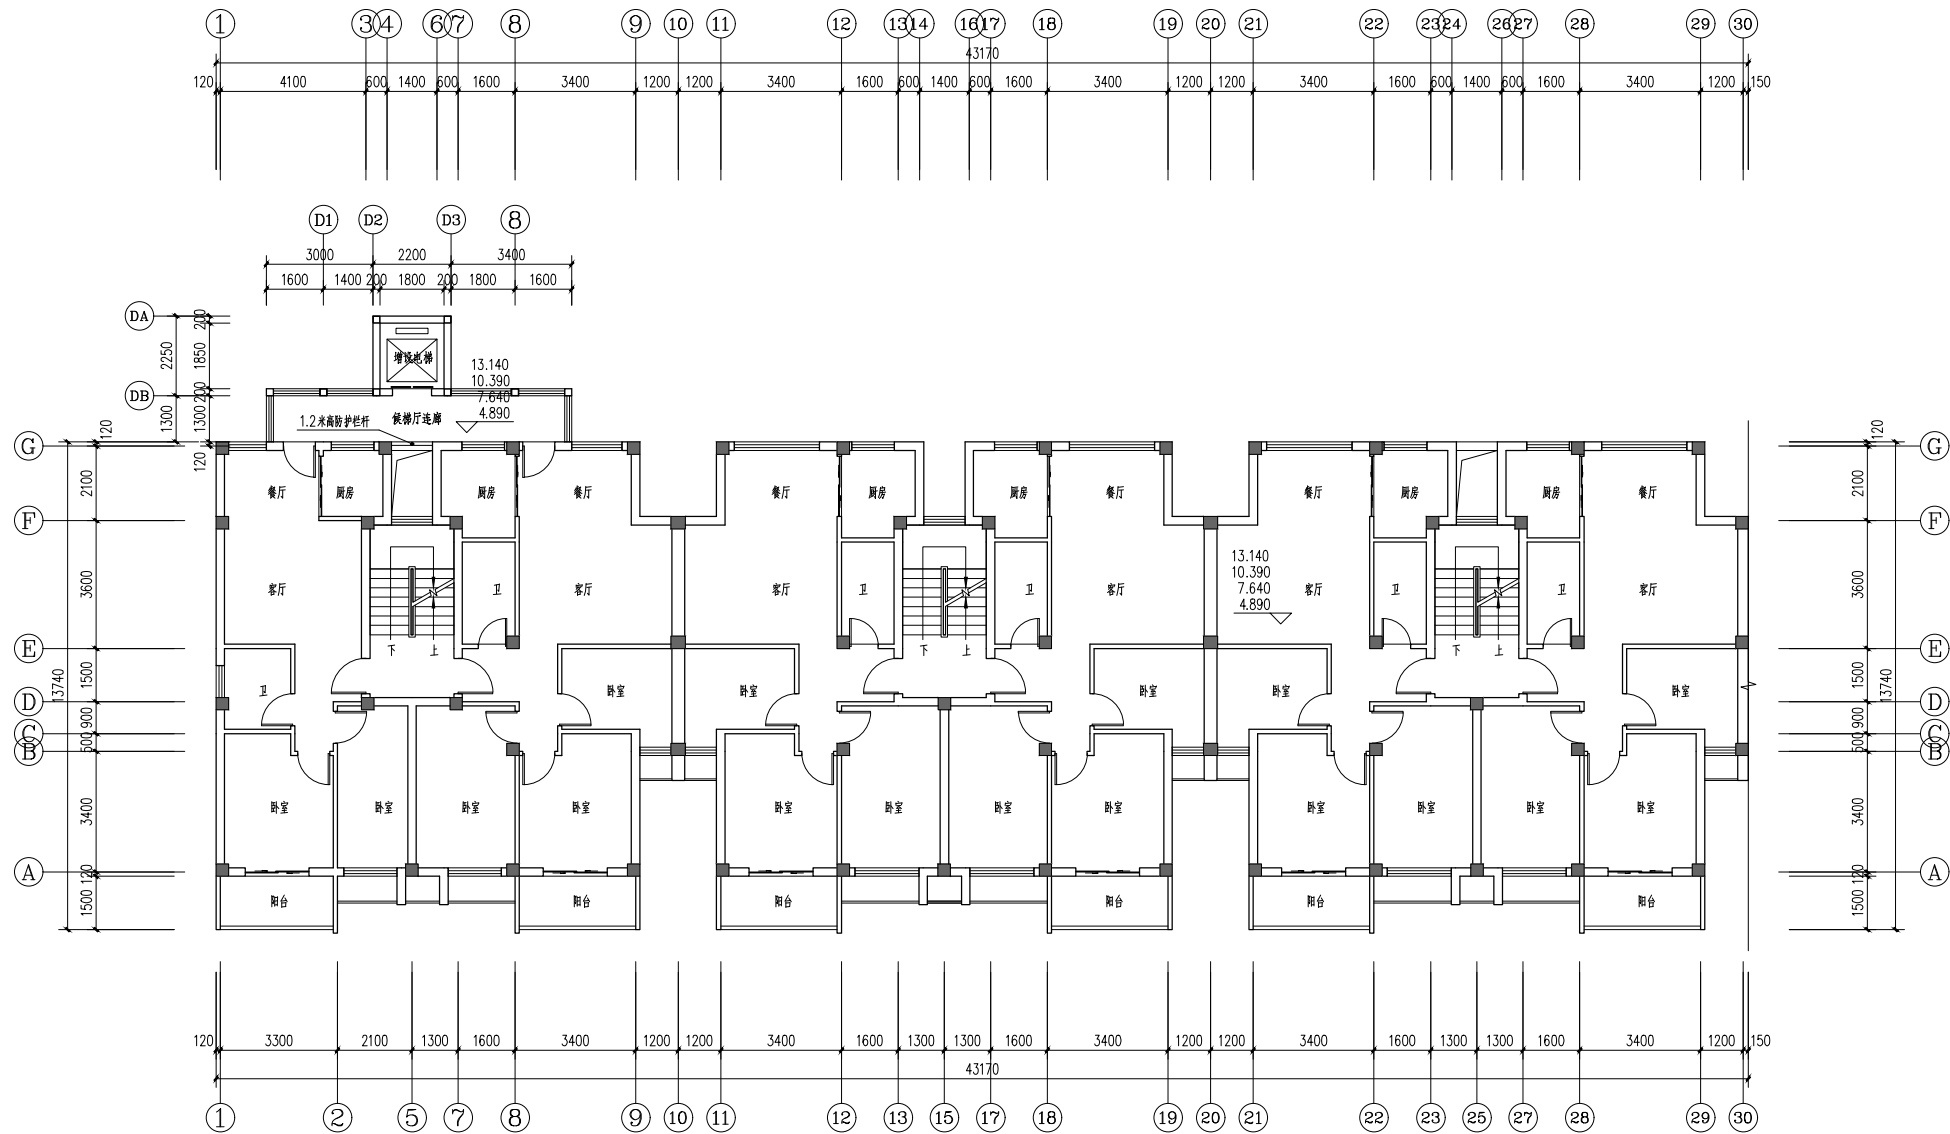

三~六层平面图

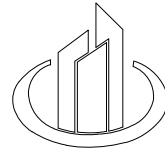

中庚工程
ZHONGGENG ENGINEERING

中庚工程技术有限公司

Zhonggeng Engineering Technology Co., Ltd

说明:

备注:

1. 本图未经我司设计师之批准, 不得随意将任何部分翻印、改动, 违者必究。
2. 勿以比例量度此图, 一切应依图内数字所示为准。
3. 本图所有涉及梁、柱、挡土墙等构造结构专业设计均需具备专业资质设计单位或结构工程师复核无误后方可实施。
4. 本图以最后更正之版本作实, 其它版本自动作废。
5. 本图须加盖本院出图签章, 否则一律无效。

审 定	朱 琦	
审 核	金维宁	
项目负责人	李怀乾	
专业负责人	李怀乾	
校 对	何 格	
设 计	刘 蓉	
绘 图	刘 蓉	

建设单位:

连城县莲南小区G1幢1单元全体业主

项目名称:

连城县莲南小区G1幢1单元增设电梯工程

子项名称:

图名:

三~六层平面图

项目编号	
专 业	建 筑
设计阶段	方 案
比 例	分 注
日 期	
版 次	
图 号	JS-04

出图专用章:

贵州省建设工程设计出图专用章

中庚工程技术有限公司

资质等级范围: 电力行业乙级; 市政行业(燃气工程、轨道交通工程除外)乙级; 建筑行业(建筑工程、人防工程)专业乙级; 风景园林工程设计专项乙级。

资质证书编号: A252032215 有效期至: 2031年6月9日


中华人民共和国一级注册建筑师

姓 名: 李怀乾


注册号: 5201222-017

有效期: 至2027年02月



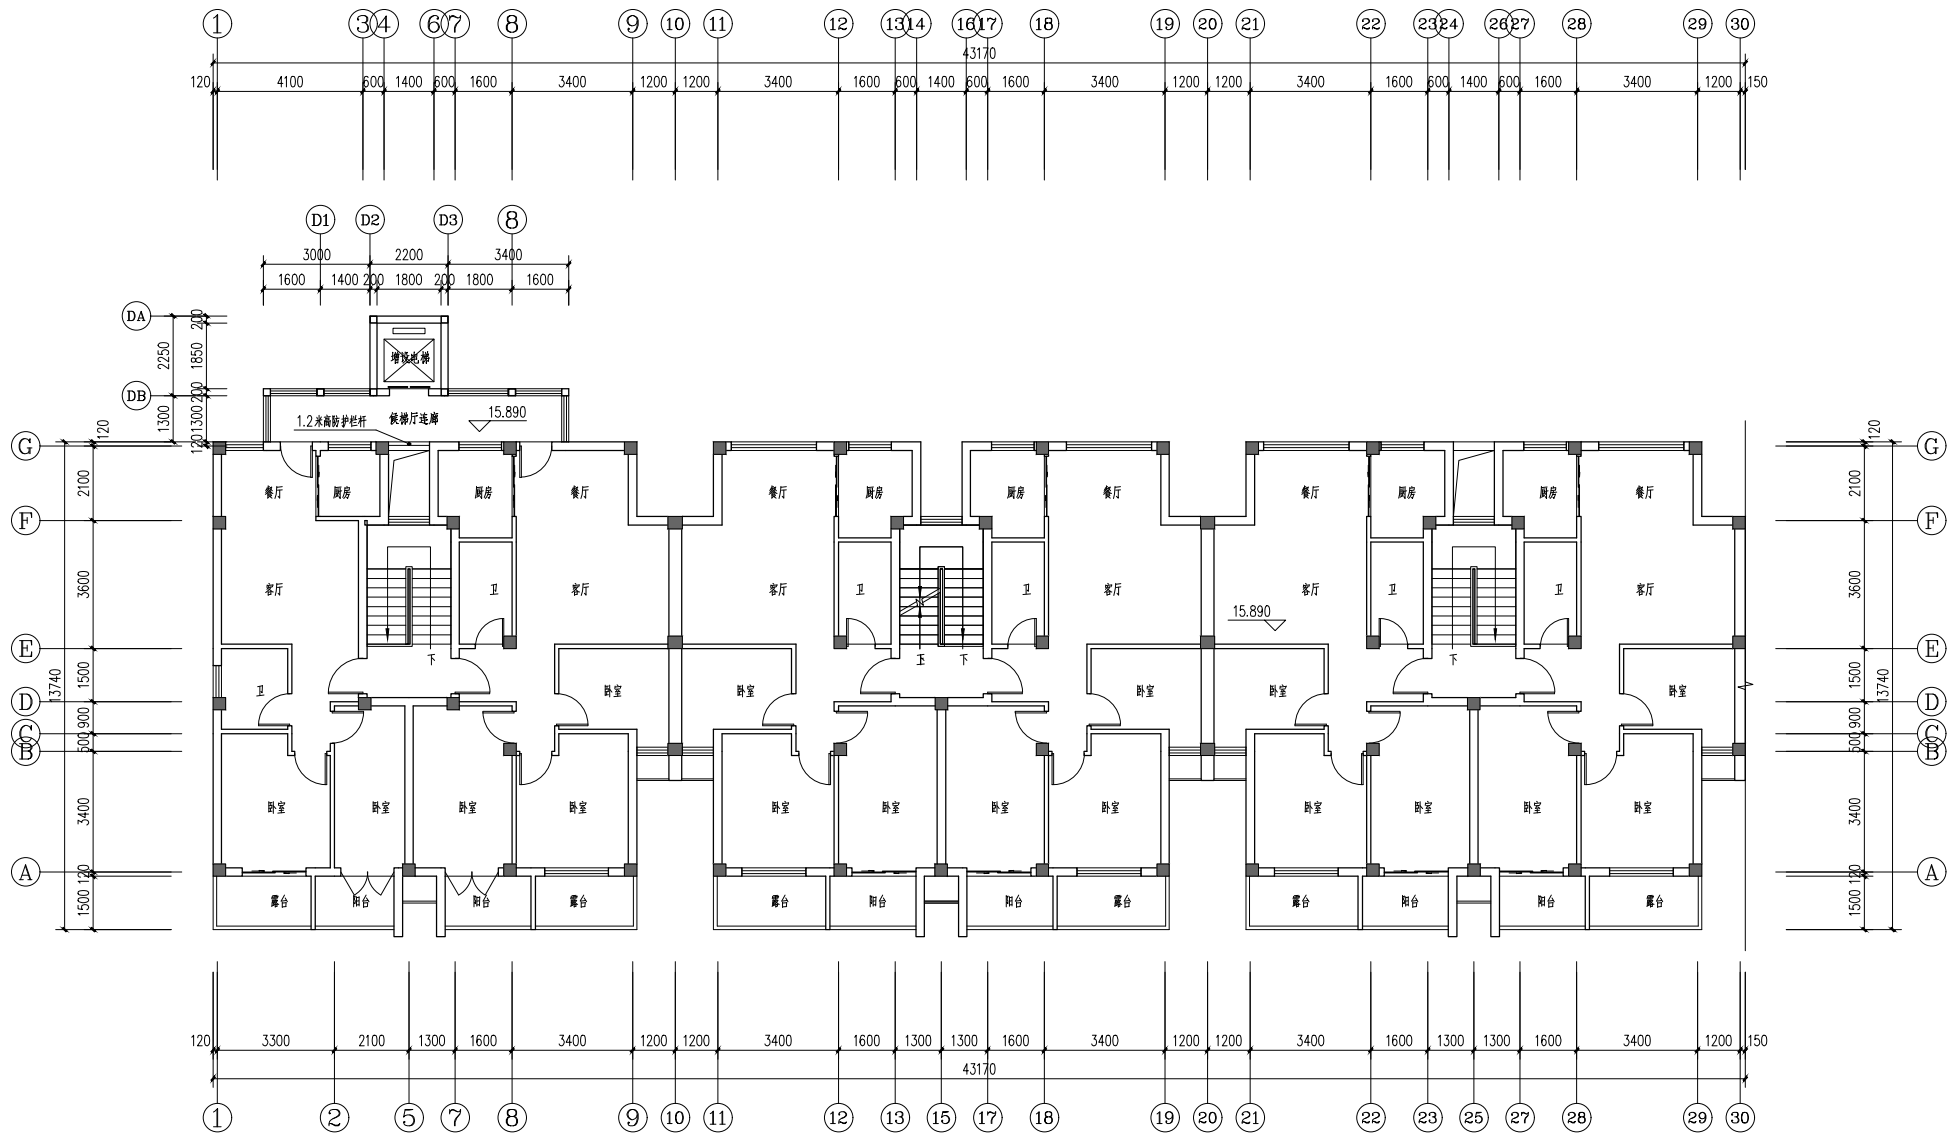

七层平面图

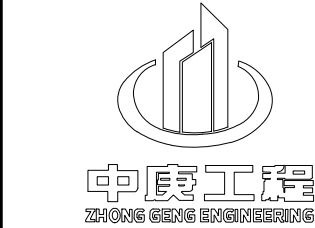

中庚工程技术有限公司
Zhonggeng Engineering Technology Co., Ltd

说明:

备注:

1. 本图未经我司设计师之批准, 不得随意将任何部分翻印、改动, 违者必究。
2. 勿以比例量度此图, 一切应依图内数字所示为准。
3. 本图所有涉及梁、柱、挡土墙等构造结构专业设计均需具备专业资质设计单位或结构工程师复核无误后方可实施。
4. 本图以最后更正之版本作实, 其它版本自动作废。
5. 本图须加盖本院出图签章, 否则一律无效。

审 定	朱 琦	
审 核	金维宁	
项目负责人	李怀乾	
专业负责人	李怀乾	
校 对	何 格	
设 计	刘 蓉	
绘 图	刘 蓉	

建设单位:

连城县莲南小区G1幢1单元全体业主

项目名称:

连城县莲南小区G1幢1单元增设电梯工程

子项名称:

图名:

七层平面图

项目编号	
专 业	建 筑
设计阶段	方 案
比 例	分注
日 期	
版 次	
图 号	JS-05

出图专用章:

贵州省建设工程设计出图专用章

中庚工程技术有限公司

资质等级范围: 电力行业乙级; 市政行业 (燃气工程、轨道交通工程除外) 乙级; 建筑行业 (建筑工程、人防工程) 专业乙级; 风景园林工程设计专项乙级。

资质证书编号: A252032215 有效期至: 2031年6月9日


中华人民共和国一级注册建筑师

姓 名: 李怀乾


注册号: 5201222-017

有效期: 至2027年02月



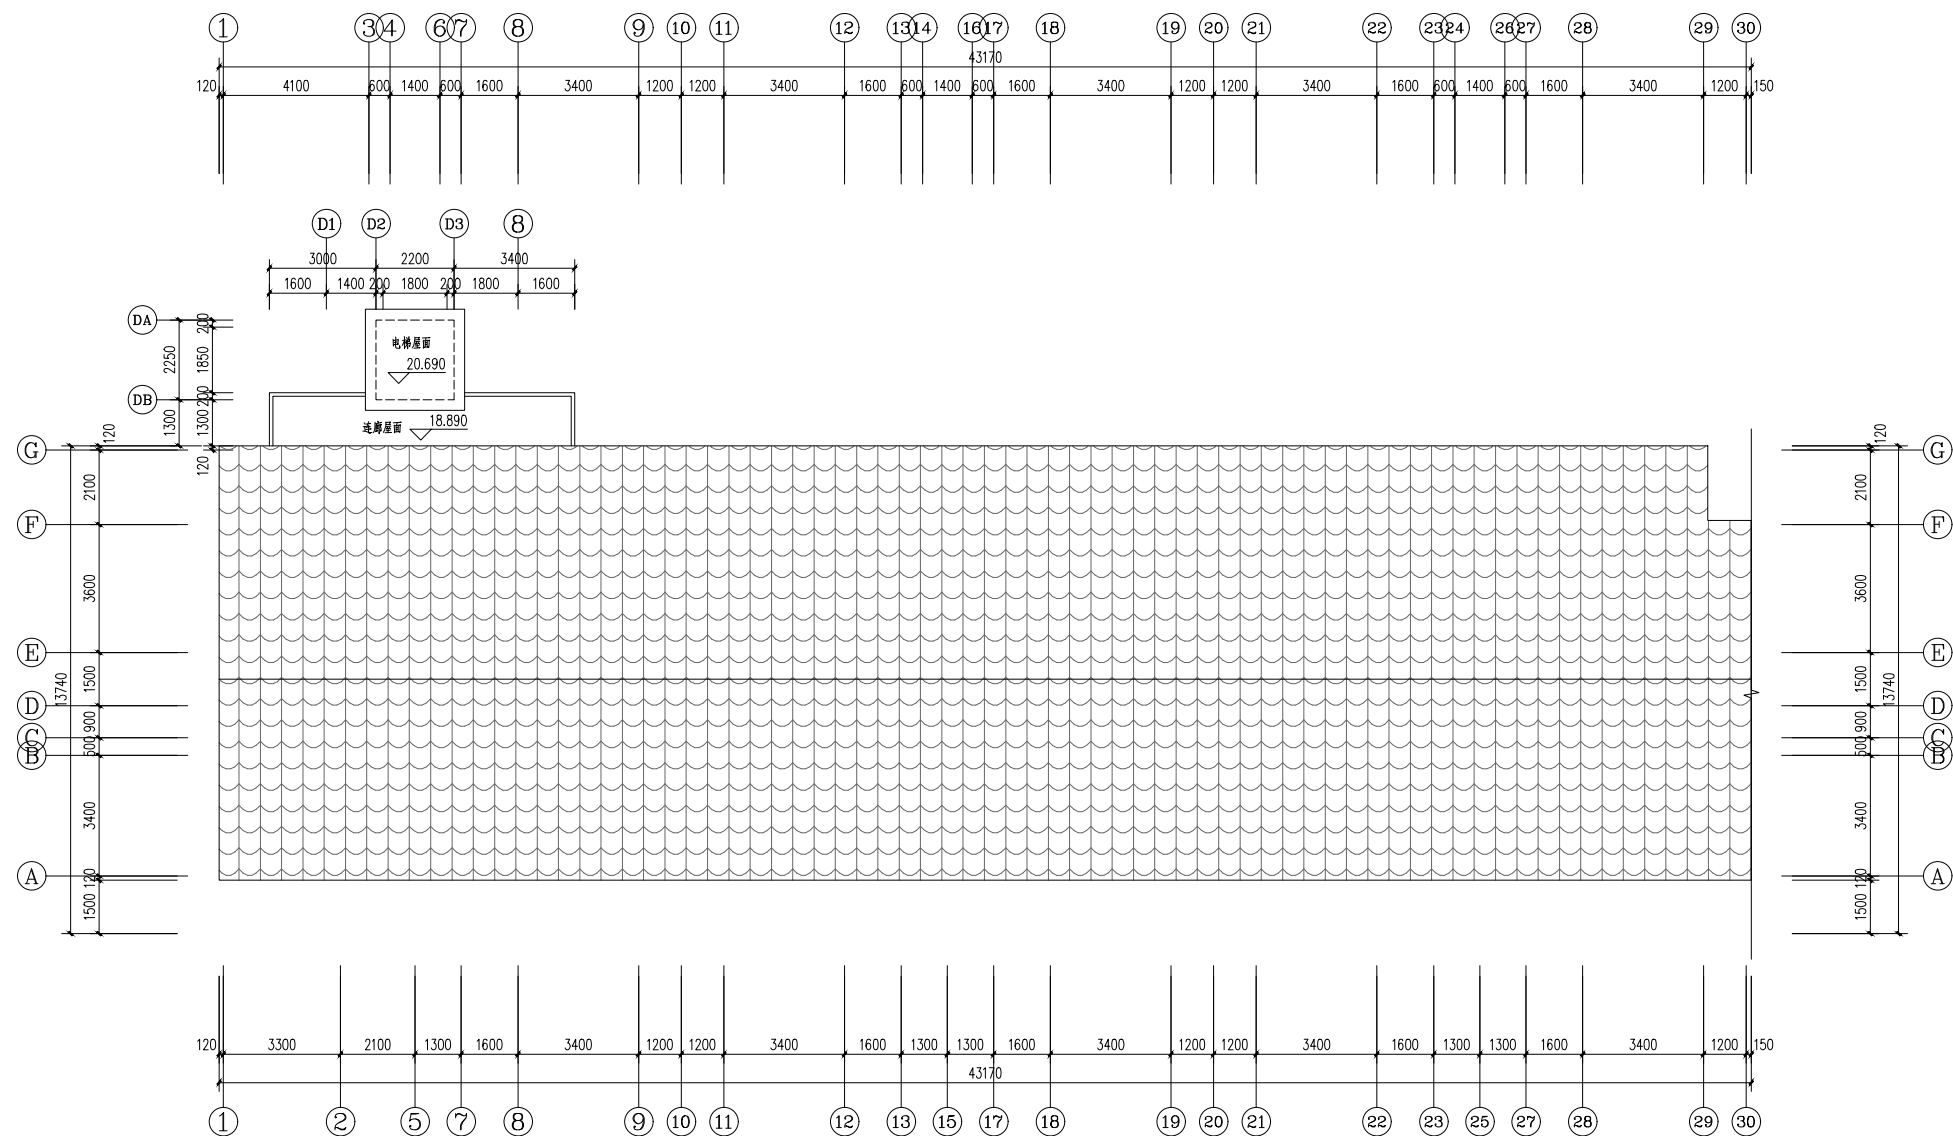

屋顶平面图

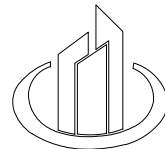

中庚工程
ZHONG GENG ENGINEERING

中庚工程技术有限公司

Zhonggeng Engineering Technology Co., Ltd

说明:

备注:

1. 本图未经我司设计师之批准, 不得随意将任何部分复印、改动, 违者必究。
2. 勿以比例量度此图, 一切应依图内数字所示为准。
3. 本图所有涉及梁、柱、挡土墙等构造结构专业设计均需具备专业资质设计单位或结构工程师复核无误后方可实施。
4. 本图以最后更正之版本作实, 其它版本自动作废。
5. 本图须加盖本院出图印章, 否则一律无效。

审 定	朱 琦	
审 核	金维宁	
项目负责人	李怀乾	
专业负责人	李怀乾	
校 对	何 格	
设 计	刘 蓉	
绘 图	刘 蓉	

建设单位:

连城县莲南小区G1幢1单元全体业主

项目名称

连城县莲南小区G1幢1单元增设电梯工程

子项名称

图名:

屋顶平面图

项目编号	
专 业	建 筑
设计阶段	方 案
比 例	分注
日 期	
版 次	
图 号	JS-06

出图专用章:

贵州省建设工程设计出图专用章

中庚工程技术有限公司

注册建筑师执业章

资质证书编号:A252032215 有效期至:2031年6月5日

中华人民共和国一级注册建筑师

姓名：李怀乾

注册号: 5201222-017

有效期：至2027年02月



会 审 记 录

电 气

给 水

结 构



建 筑

土 建

土 建



增设电梯正立面图

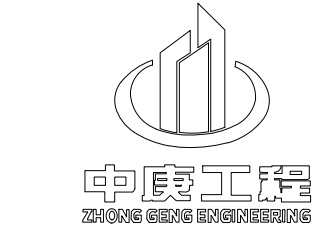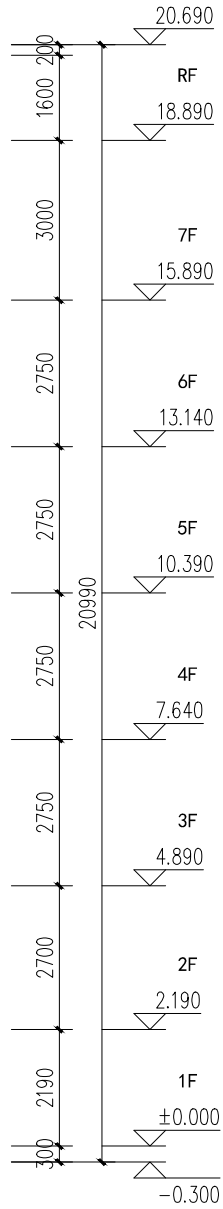

中庚工程技术有限公司
Zhonggeng Engineering Technology Co., Ltd

说明:

- 备注:
1. 本图未经我司设计师之批准, 不得随意将任何部分翻印、改动, 违者必究。
 2. 勿以比例量度此图, 一切应依图内数字所示为准。
 3. 本图所有涉及梁、柱、挡土墙等构造结构专业设计均需具备专业资质设计单位或结构工程师复核无误后方可实施。
 4. 本图以最后更正之版本作实, 其它版本自动作废。
 5. 本图须加盖本院出图签章, 否则一律无效。

审 定	朱 琦	
审 核	金维宁	
项目负责人	李怀乾	
专业负责人	李怀乾	
校 对	何 格	
设 计	刘 蓉	
绘 图	刘 蓉	

建设单位
连城县莲南小区G1幢1单元全体业主

项目名称
连城县莲南小区G1幢1单元增设电梯工程

子项名称

图名
增设电梯正立面图

项目编号	
专 业	建 筑
设计阶段	方 案
比 例	分 注
日 期	
版 次	
图 号	JS-07

出图专用章:

贵州省建设工程设计出图专用章
中庚工程技术有限公司
资质等级范围: 电力行业乙级; 市政行业 (燃气工程、轨道交通工程除外) 乙级; 建筑行业 (建筑工程、人防工程) 专业乙级; 风景园林工程设计专项乙级。
资质证书编号: A252032215 有效期至: 2031年6月5日

中华人民共和国一级注册建筑师
专业注册师执业章
姓 名: 李怀乾
注册号: 5201222-017
有效 期: 至2027年02月




中庚工程技术有限公司
Zhonggeng Engineering Technology Co., Ltd



审 定	朱 琦	
审 核	金维宁	
项目负责人	李怀乾	
专业负责人	李怀乾	
校 对	何 格	
设 计	刘 蓉	
绘 图	刘 蓉	

出图专用章

姓名：李怀乾
注册号：5201222-017
有效期：至2027年02月

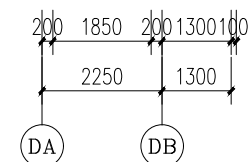

增设电梯侧立面图

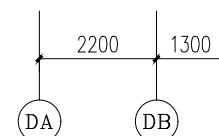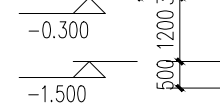

1-1剖面图