


电
气
给
水
结
构
建
筑
施
工

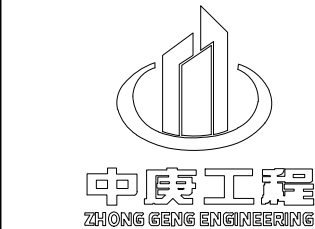

中庚工程技术有限公司
Zhonggeng Engineering Technology Co., Ltd

说明:
备注:
1. 本图未经我司设计师之批准, 不得随意将任何部分翻印、改动, 违者必究。
2. 勿以比例量度此图, 一切应依图内数字所示为准。
3. 本图所有涉及梁、柱、挡土墙等构造结构专业设计均需具备专业资质设计单位或结构工程师复核无误后方可实施。
4. 本图以最后更正之版本作实, 其它版本自动作废。
5. 本图须加盖本院出图签章, 否则一律无效。

审 定	朱 琦	
审 核	金维宁	
项目负责人	李怀乾	
专业负责人	李怀乾	
校 对	何 格	
设 计	刘 蓉	
绘 图	刘 蓉	

建设单位:
连城县城南小区D幢1单元全体业主

项目名称:
连城县城南小区D幢1单元增设电梯工程

子项名称:


图名:
总平面图

项目编号	
专 业	建 筑
设计阶段	方 案
比 例	分 注
日 期	2026.04


贵州省建设工程设计出图专用章
中庚工程技术有限公司
资质等级范围: 电力行业乙级; 市政行业 (燃气工程、轨道交通工程除外) 乙级; 建筑行业 (建筑工程、人防工程) 专业乙级; 风景园林工程设计专项乙级。
资质证书编号: A252032215 有效期至: 2031年6月5日

中华人民共和国一级注册建筑师
姓名: 李怀乾
注册号: 5201222-017
有效期至: 2027年02月

姓名：李怀乾
注册号：5201222-017
有效期：至2027年02月

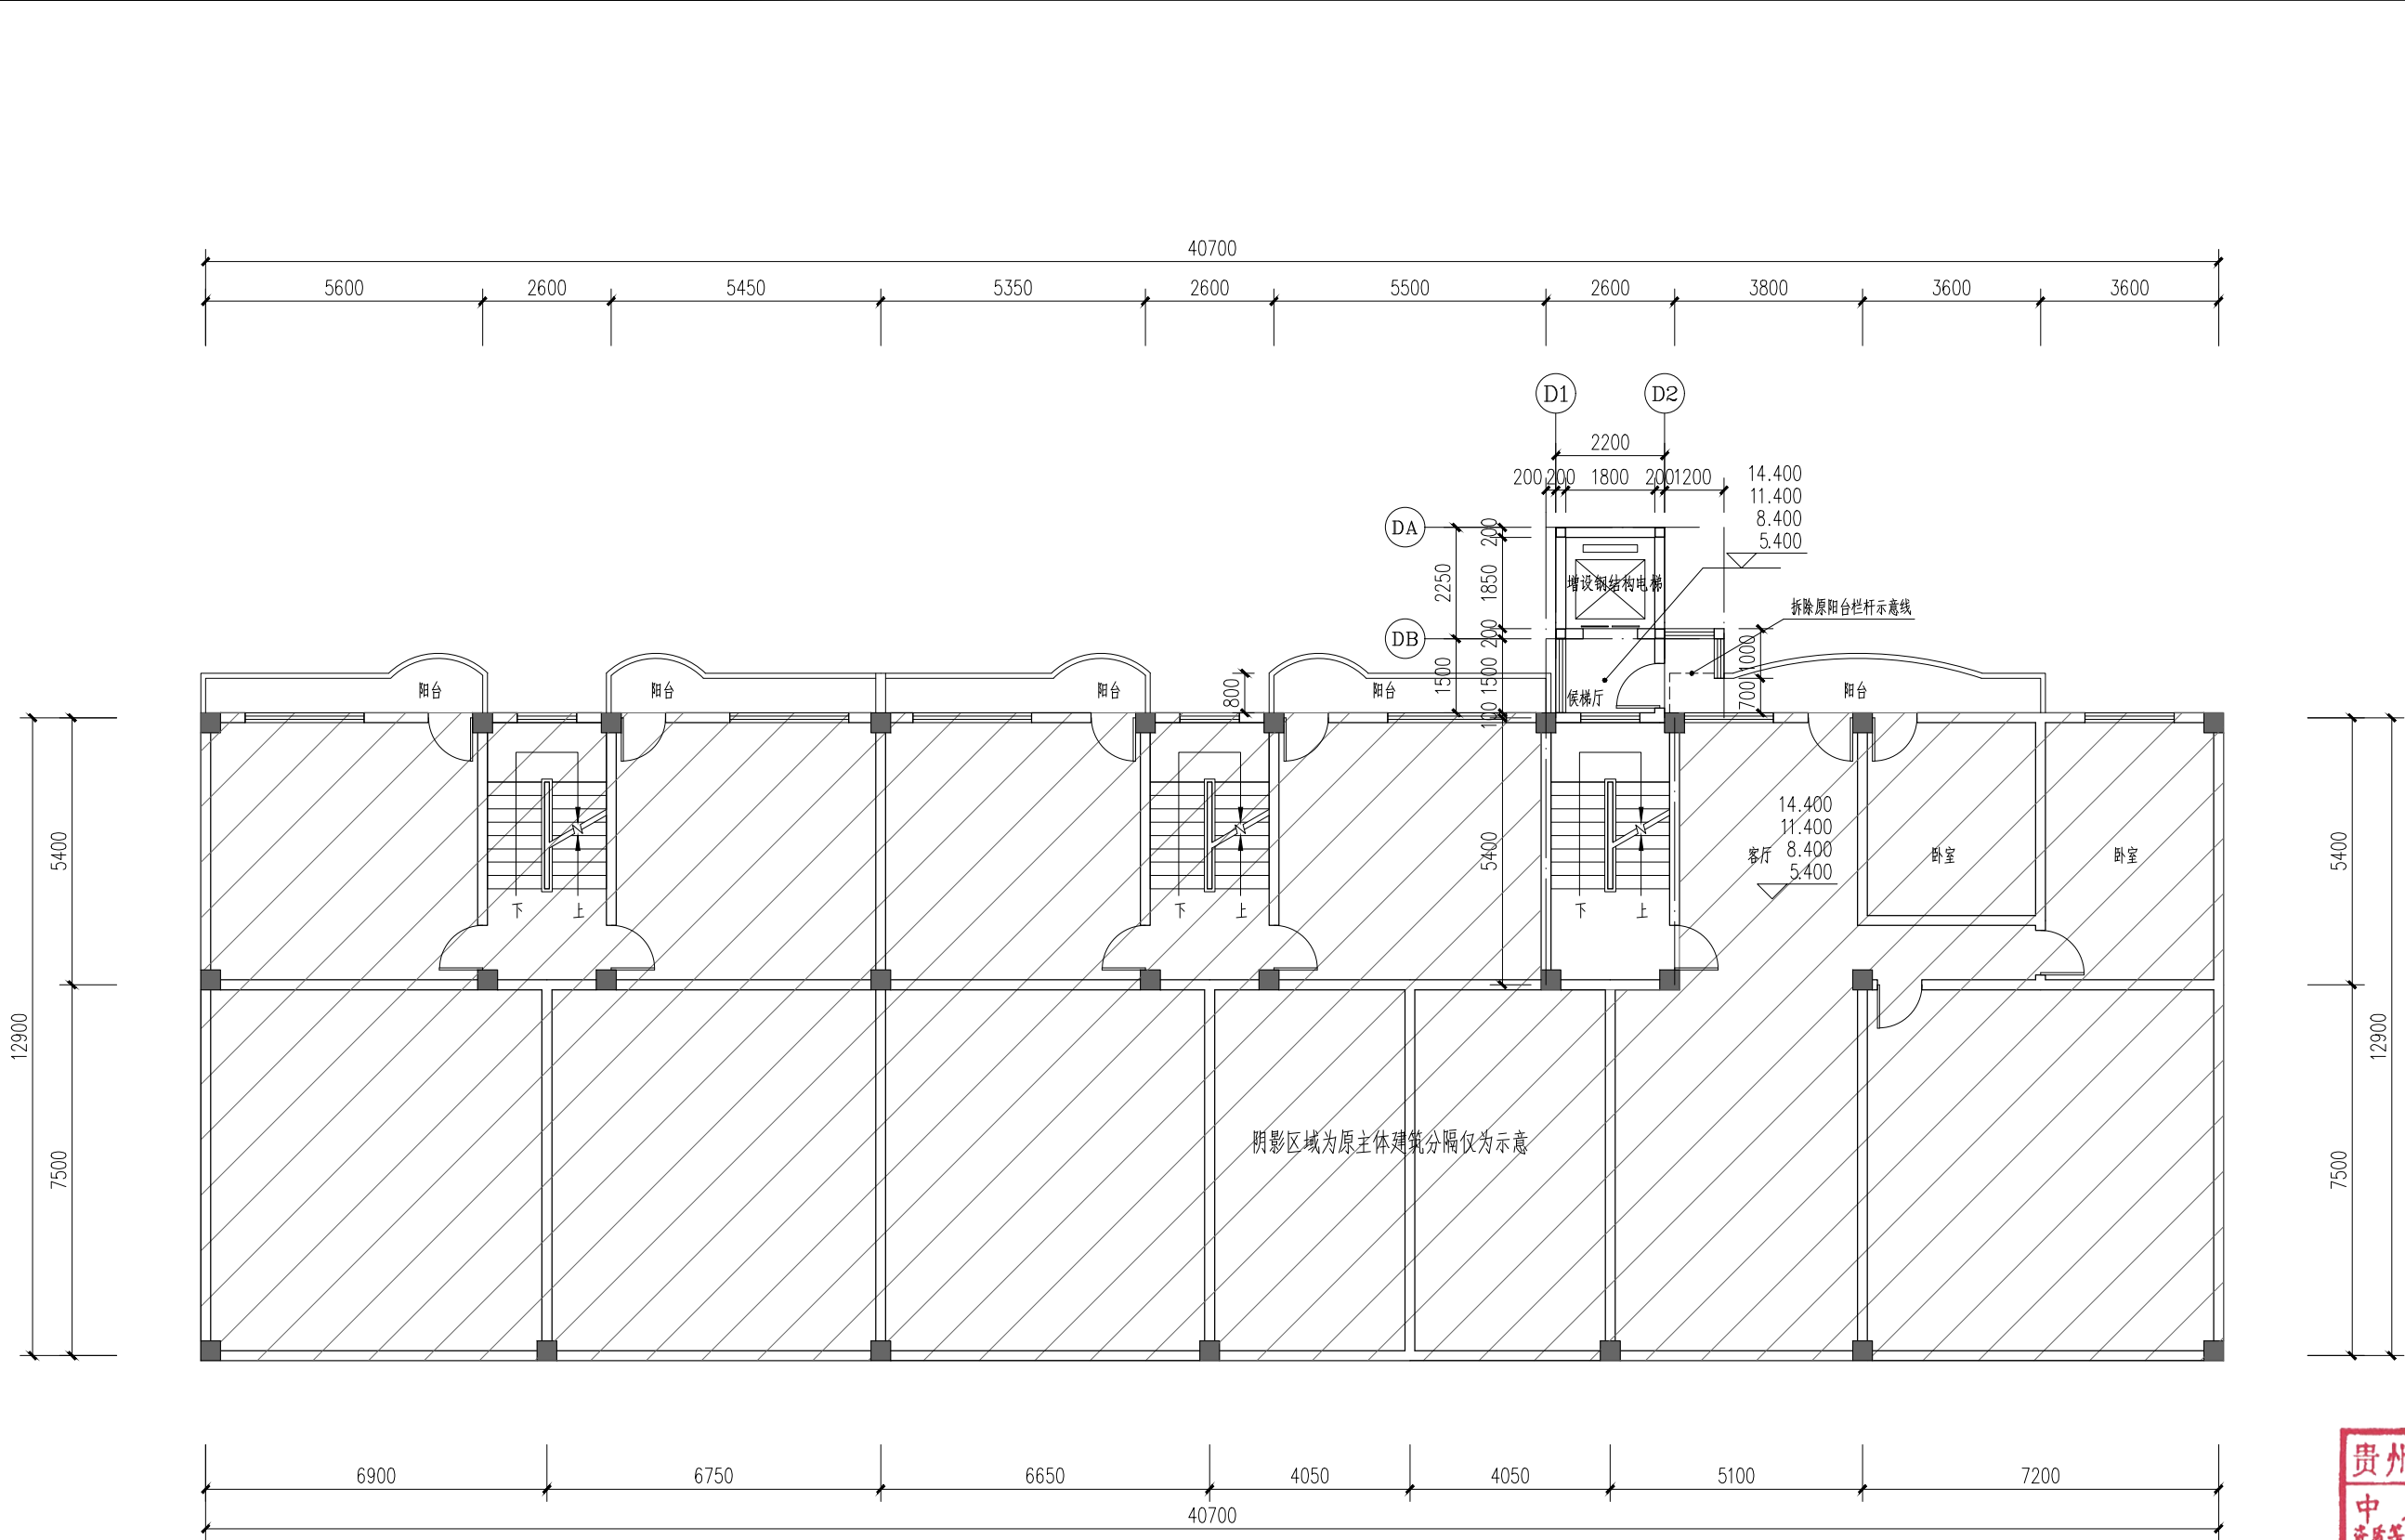

二~五层平面图 1:100

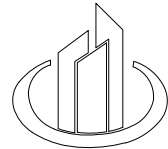

中庚工程
ZHONGGENG ENGINEERING

中庚工程技术有限公司
Zhonggeng Engineering Technology Co., Ltd

说明:

备注:

1. 本图未经我司设计师之批准, 不得随意将任何部分翻印、改动, 违者必究。
2. 勿以比例量度此图, 一切应依图内数字所示为准。
3. 本图所有涉及梁、柱、挡土墙等构造结构专业设计均需具备专业资质设计单位或结构工程师复核无误后方可实施。
4. 本图以最后更正之版本作实, 其它版本自动作废。
5. 本图须加盖本院出图签章, 否则一律无效。

审 定	朱 琦	新
审 核	金维宁	新
项目负责人	李怀乾	新
专业负责人	李怀乾	新
校 对	何 格	新
设 计	刘 蓉	新
绘 图	刘 蓉	新

建设单位

连城县城南小区D幢1单元全体业主

项目名称

连城县城南小区D幢1单元增设电梯工程

子项名称

图名

二~五层平面图

项目编号	
专 业	建 筑
设计阶段	方 案
比 例	分注
日 期	2026.04


贵州省建设工程设计出图专用章

中庚工程技术有限公司
资质等级范围: 电力行业乙级; 市政行业 (燃气工程、轨道交通工程除外) 乙级; 建筑行业 (建筑工程、人防工程) 专业乙级; 风景园林工程设计专项乙级。


资质证书编号: A252032215 有效期至: 2031年6月5日

中华人民共和国一级注册建筑师

姓名: 李怀乾
注册号: 5201222-017
有效期至: 2027年02月

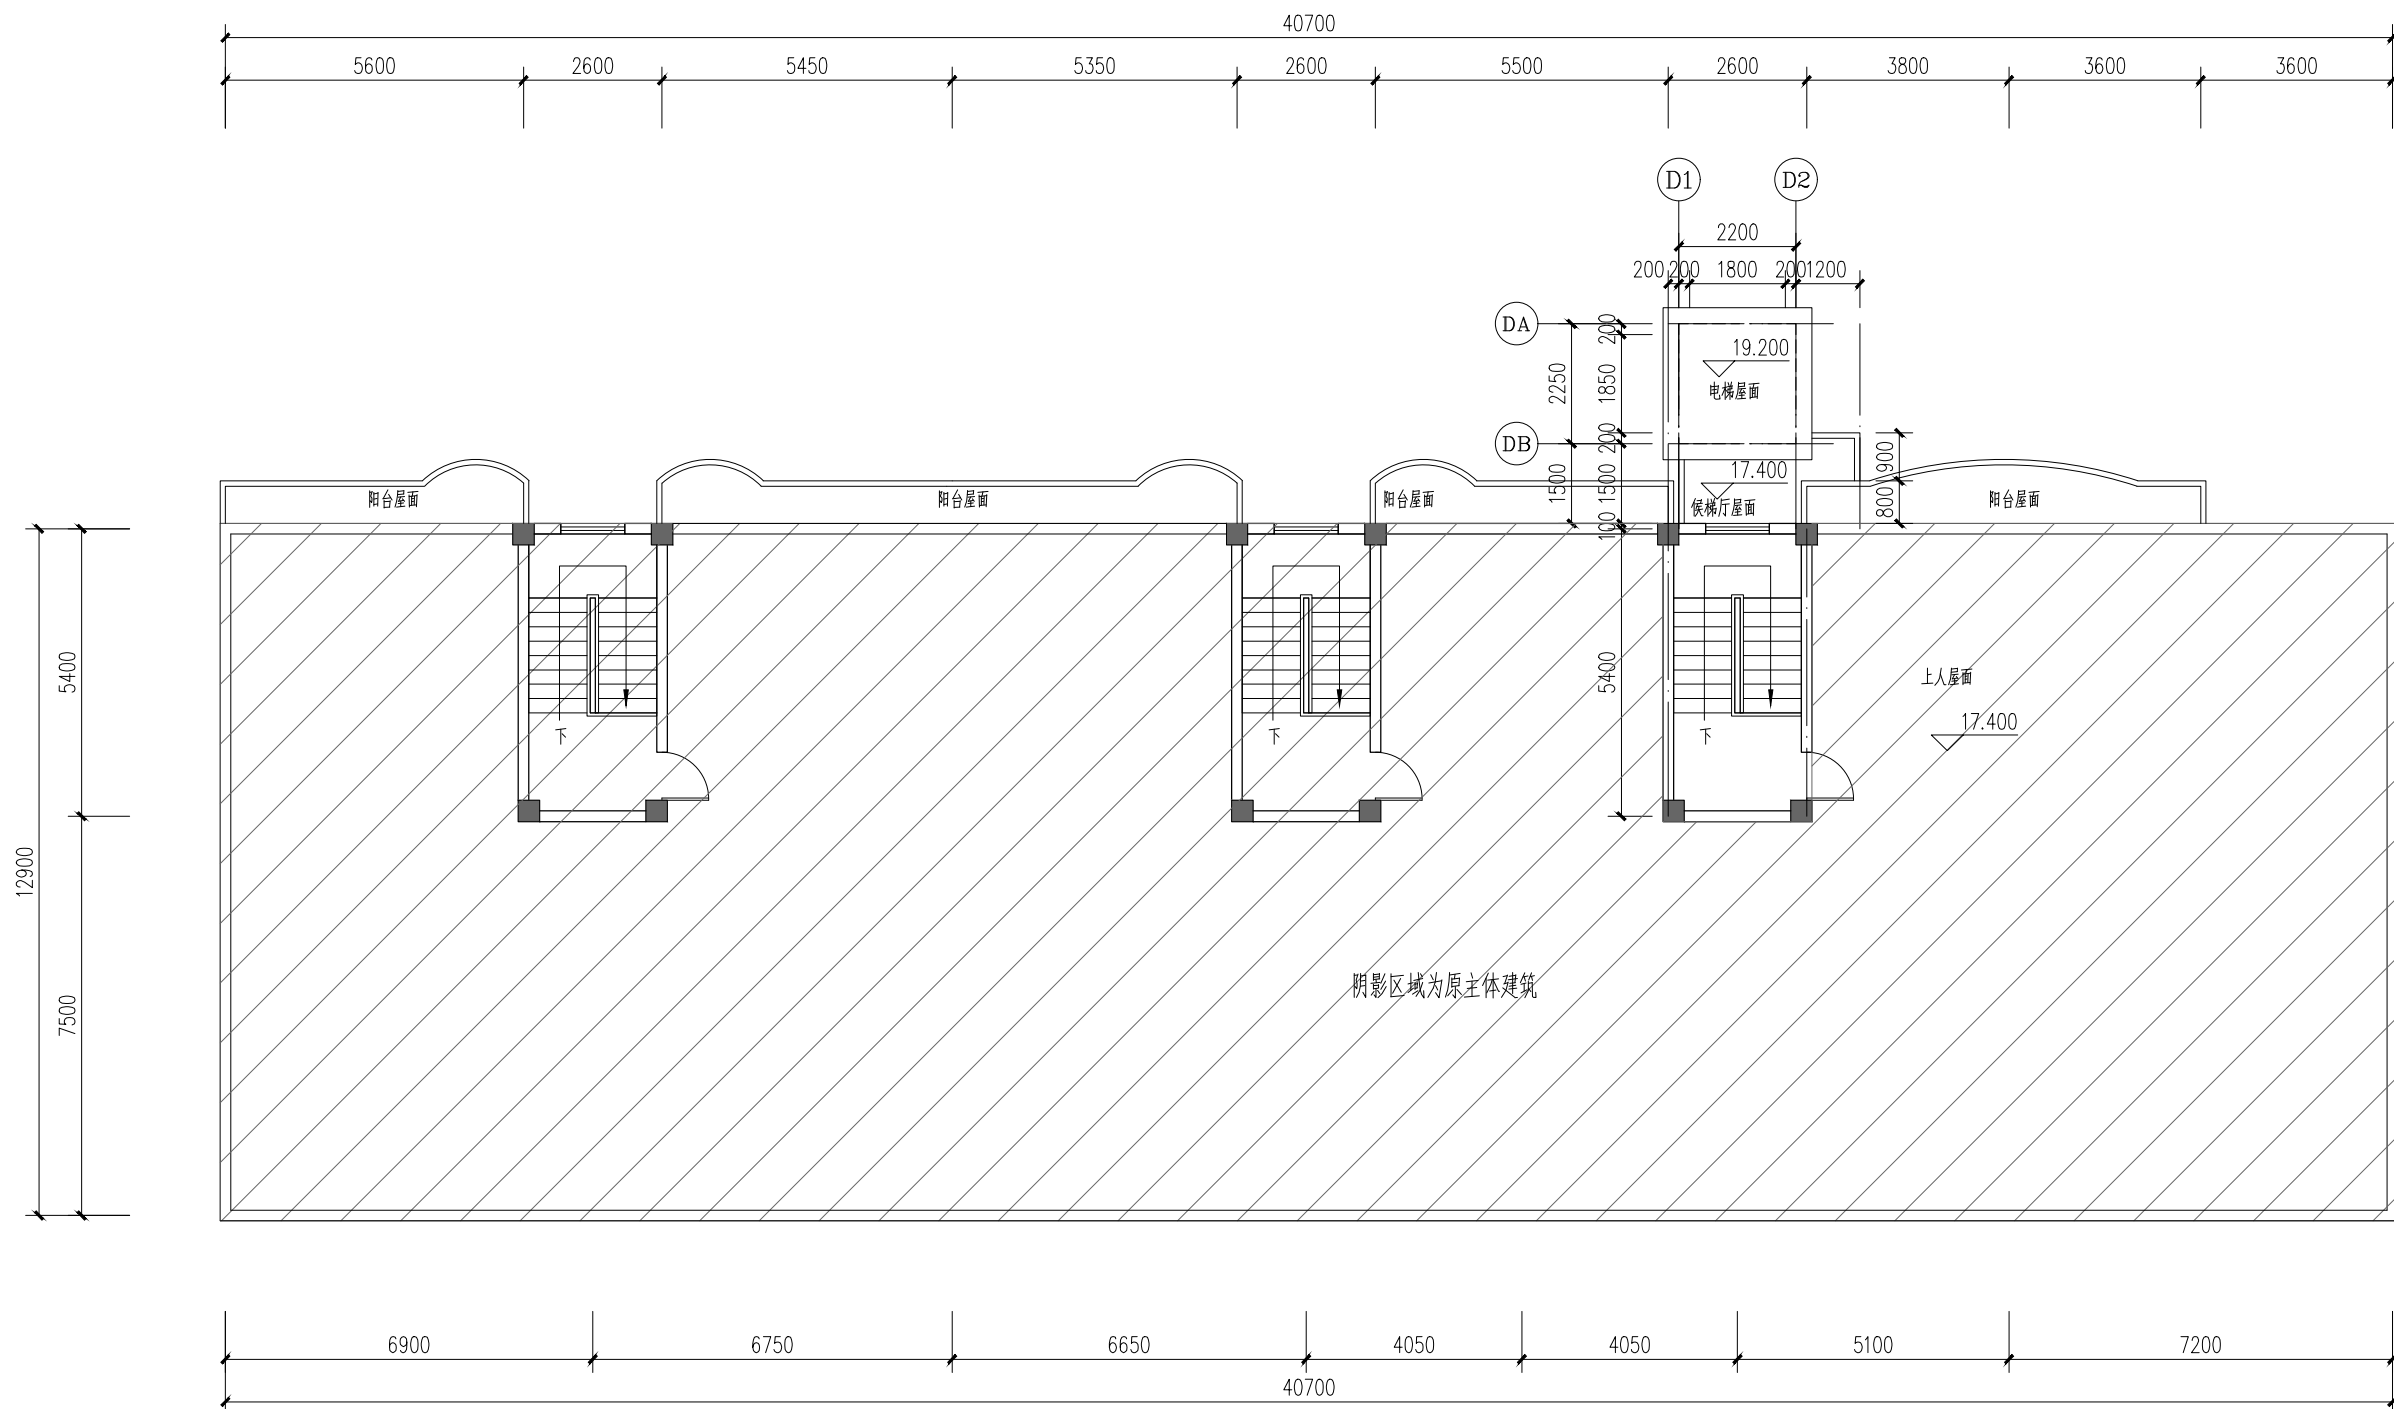

屋顶平面图 1:100

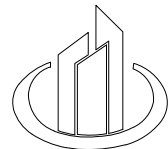

中庚工程
ZHONG GENG ENGINEERING

中庚工程技术有限公司
Zhonggeng Engineering Technology Co., Ltd

说明:

备注:

1. 本图未经我司设计师之批准, 不得随意将任何部分复印、改动, 违者必究。
2. 勿以比例量度此图, 一切应依图内数字所示为准。
3. 本图所有涉及梁、柱、挡土墙等构造结构专业设计均需具备专业资质设计单位或结构工程师复核无误后方可实施。
4. 本图以最后更正之版本为准, 其它版本自动作废。
5. 本图须加盖本图出图签章, 否则一律无效。

审 定	朱 琦	
审 核	金维宁	
项目负责人	李怀乾	
专业负责人	李怀乾	
校 对	何 格	
设 计	刘 蓉	
绘 图	刘 蓉	

建设单位:

连城县城南小区D幢1单元全体业主

项目名称

连城县城南小区D幢1单元增设电梯工程

子项名称

图名:

屋顶平面图

项目编号	
专 业	建 筑
设计阶段	方 案
比 例	分注
日 期	2026.04

贵州省建设工程设计出图专用章

中庚工程技术有限公司
资质等级范围:电力行业乙级;市政行业(燃气工程、轨道交通工程除外)乙级;建筑行业(建筑工程、人防工程)专业乙级;风景园林工程设计专项乙级。

资质证书编号:A252032215 有效期至:2031年6月5日

中华人民共和国一级注册建筑师

姓名：李怀乾

注册号：5201222-017

有效期：至2027年02月



电
气
给
水
排
水
结
构
建
筑
地
基
与
基础



增设电梯立面图一



中庚工程
ZHONG GENG ENGINEERING

中庚工程技术有限公司
Zhonggeng Engineering Technology Co., Ltd

说明:

备注:

1. 本图未经我司设计师之批准,不得随意将任何部分翻印、改动,违者必究。
2. 勿以比例量度此图,一切应依图内数字所示为准。
3. 本图所有涉及梁、柱、挡土墙等构造结构专业设计均需具备专业资质设计单位或结构工程师复核无误后方可实施。
4. 本图以最后更正之版本作实,其它版本自动作废。
5. 本图须加盖本院出图签章,否则一律无效。

审 定	朱 琦	批
审 核	金维宁	核
项目负责人	李怀乾	批
专业负责人	李怀乾	批
校 对	何 格	批
设 计	刘 蓉	批
绘 图	刘 蓉	批

建设单位:

连城县城南小区D幢1单元全体业主

项目名称:

连城县城南小区D幢1单元增设电梯工程

子项名称:

图名

增设电梯立面图一

项目编号	建 筑
专 业	方 案
设计阶段	分 注
比 例	
日 期	2026.04

贵州省建设工程设计出图专用章

中庚工程技术有限公司
资质等级范围:电力行业乙级;市政行业(燃气工程、轨道交通工程除外)乙级;建筑行业(建筑工程、人防工程)专业乙级;风景园林工程设计专项乙级。

资质证书编号:A252032215 有效期至:2031年6月5日


中华人民共和国一级注册建筑师

姓 名: 李 怀 乾
注册号: 5201222-017
有效期至: 2027年02月


暖通
给排水
电气
结构
建筑
专业



新增电梯立面图二

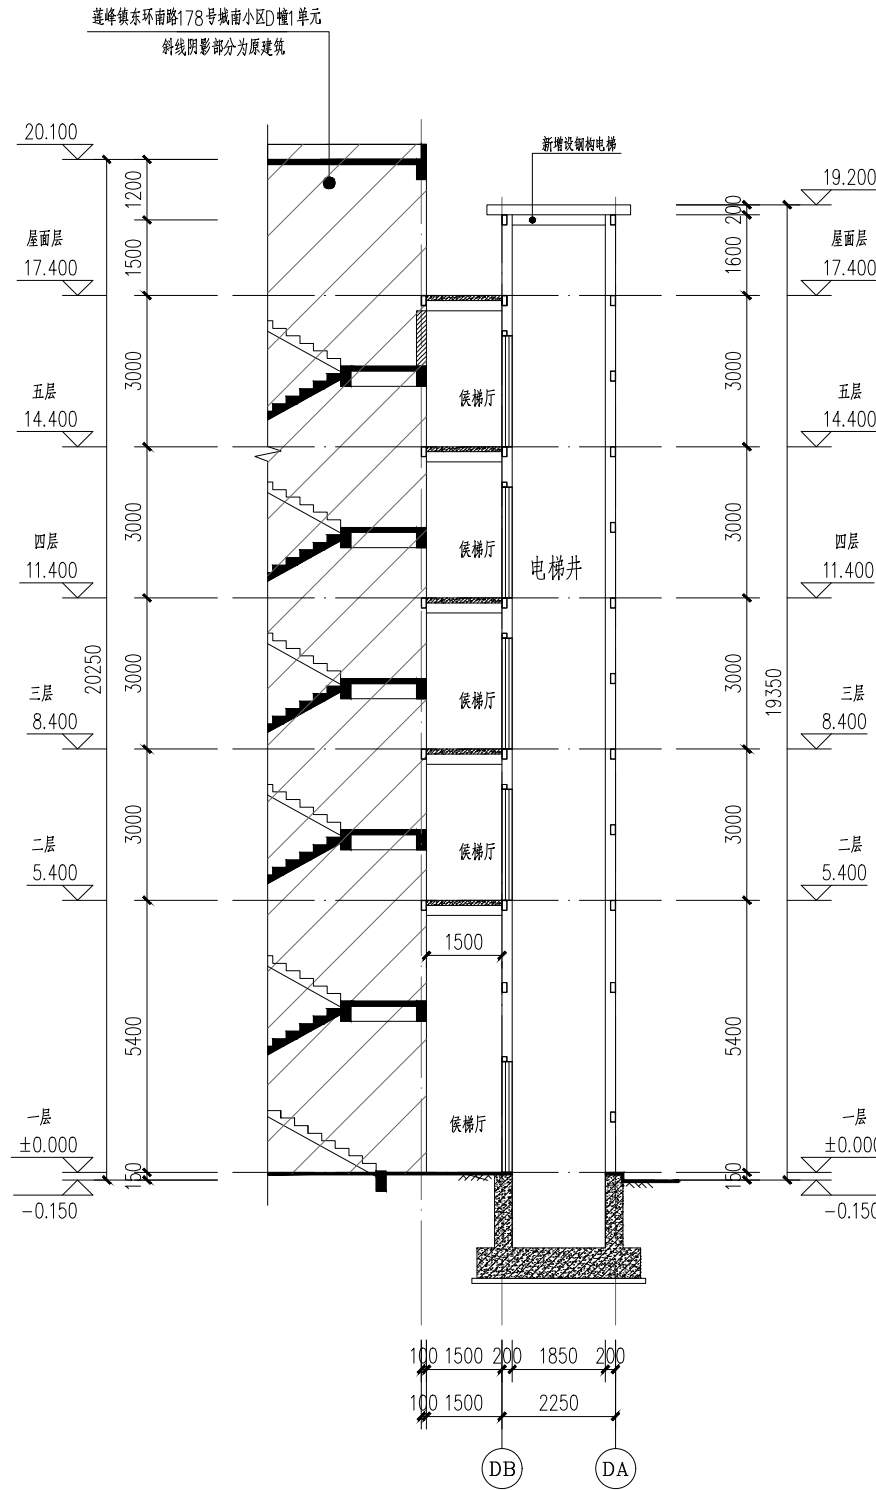

1-1 剖面图 1:100

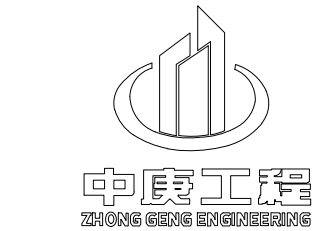

中庚工程技术有限公司
Zhonggeng Engineering Technology Co., Ltd

说明:

- 备注:
1. 本图未经我司设计师之批准, 不得随意将任何部分翻印、改动, 违者必究。
 2. 勿以比例量度此图, 一切应依图内数字所示为准。
 3. 本图所有涉及梁、柱、挡土墙等构造结构设计均需具备专业资质设计单位或结构工程师复核无误后方可实施。
 4. 本图以最后更正之版本作实, 其它版本自动作废。
 5. 本图须加盖本院出图签章, 否则一律无效。

审 定	朱 琦	批
审 核	金维宁	核
项目负责人	李怀乾	批
专业负责人	李怀乾	批
校 对	何 格	批
设 计	刘 蓉	批
绘 图	刘 蓉	批

建设单位:
连城县城南小区D幢1单元全体业主

项目名称:
连城县城南小区D幢1单元增设电梯工程

子项名称:

图名:
增设电梯立面图二
1-1 剖面图

项目编号	建 筑
专 业	方 案
设计阶段	分 注
比 例	
日 期	2026.04

版 次
图 号

贵州省建设工程设计出图专用章

中庚工程技术有限公司
资质等级范围: 电力行业乙级; 市政行业 (燃气工程、轨道交通工程除外) 乙级; 建筑行业 (建筑工程、人防工程) 专业乙级; 风景园林工程设计专项乙级。

资质证书编号: A252032215 有效期至: 2031年6月5日

中华人民共和国一级注册建筑师

姓 名: 李 怀 乾
注册 号: 5201222-017
有效 期: 至 2027 年 02 月