


日期					
姓名					
专业	卫生	暖通	工艺		
日期					
姓名					
专业	建筑	结构	电气		

规划设计方案总平面图公示稿

总平图例：

--- 用地红线	--- 多层建筑退让线
— 新建建筑物	H1 规划建筑高度
R9.00 转弯半径9m	H2 消防建筑高度
±0.000 (98.30) 室内地坪标高	— 围墙线
▶ 出入口	97.000 室外地坪标高

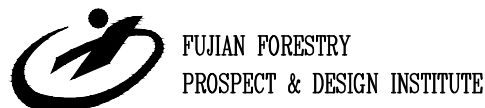

福建省林业勘察设计院

中华人民共和国住房和城乡建设部

• 农林行业甲级；建筑行业甲级；
市政行业专业甲级；公路行业专业乙级；
风景园林工程设计专项甲级 A135002835
• 工程勘察专业类甲级 B135002835
• 环境工程专项、城乡规划编制 乙级

图纸专用章：

注册建筑师执业章：

注册结构师执业章：

施工图审查单位：

施工图审查合格书编号：

建设单位：

连城县农业农村局

工程名称：

中国南方甘薯育种繁殖中心建设项目

工程编号 SF26005-0121NL26001

审 定

工程负责人 王世宇

专业负责人 王世宇

审 核 文登高

校 对 张健


设 计 刘美清

图 名：

总平面图


图纸编号 建初-01

版本 日期 第1版 2026年1月

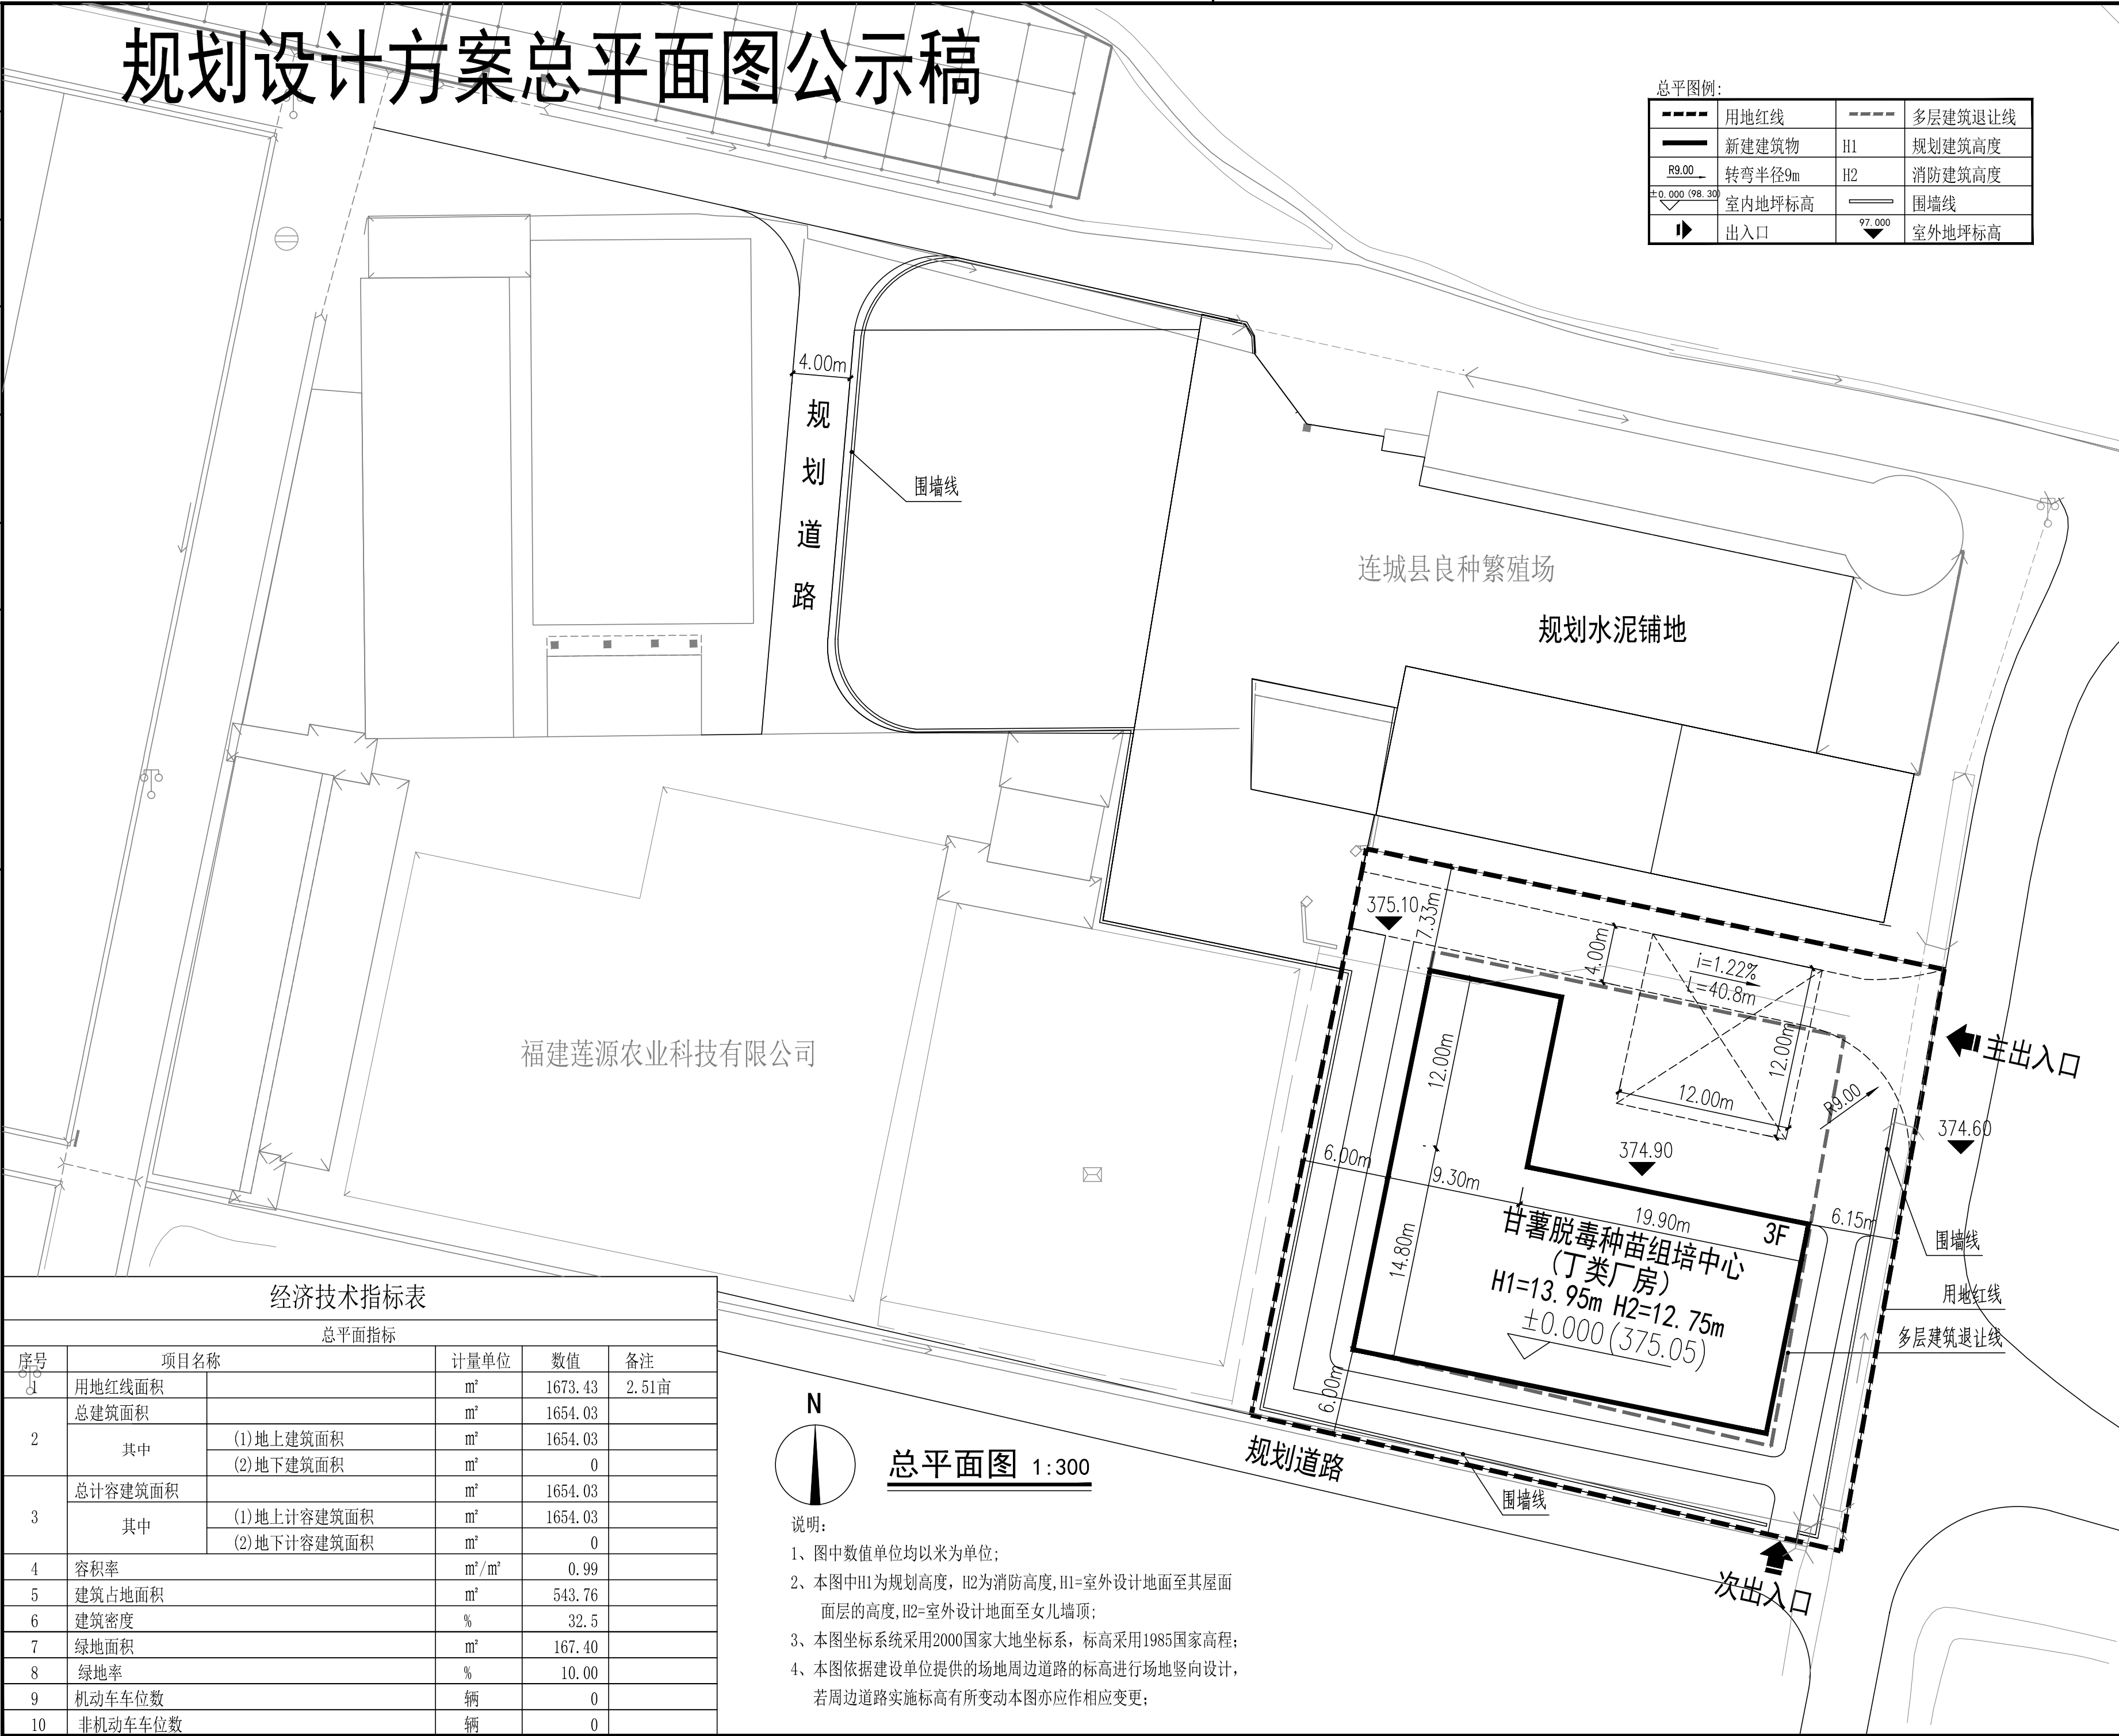

经济技术指标表

总平面指标				
序号	项目名称	计量单位	数值	备注
1	用地红线面积	m²	1673.43	2.51亩
2	总建筑面积	m²	1654.03	
	其中			
	(1)地上建筑面积	m²	1654.03	
	(2)地下建筑面积	m²	0	
3	总计容建筑面积	m²	1654.03	
	其中			
	(1)地上计容建筑面积	m²	1654.03	
	(2)地下计容建筑面积	m²	0	
4	容积率	m²/m²	0.99	
5	建筑占地面积	m²	543.76	
6	建筑密度	%	32.5	
7	绿地面积	m²	167.40	
8	绿地率	%	10.00	
9	机动车车位数	辆	0	
10	非机动车车位数	辆	0	

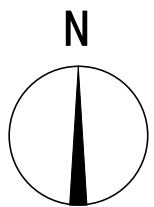

总平面图 1:300

说明：

- 图中数值单位均以米为单位；
- 本图中H1为规划高度，H2为消防高度，H1=室外设计地面至其屋面面层的高度，H2=室外设计地面至女儿墙顶；
- 本图坐标系采用2000国家大地坐标系，标高采用1985国家高程；
- 本图依据建设单位提供的场地周边道路的标高进行场地竖向设计，若周边道路实施标高有所变动本图亦应作相应变更；