

日期	
姓名	
签名	
专业	电气
日期	
姓名	
签名	
专业	建筑

连城县冠锦小区商住楼新增电梯工程


总平面图




北
1:300

福建省唯冠 工程设计有限公司 建筑工程甲级 证号：A235001314 地址：连城县莲峰路李兴路18号 电话：0597-8922541		
图纸专用章		
注册建筑师执业章		
注册结构师执业章		
备注： 本图纸版权属本公司所有，未经本公司负责人书面同意，任何人不得擅自复制或复用。 本图未经设计院签字，盖章无效。		
施工图审查单位：		
施工图审查合格书编号：		
工程名称： 连城县冠锦小区商住楼H栋新增电梯工程		
建设单位： 连城县冠锦小区商住楼H栋业主		
审 定	李远春	李远春
审 核	李远春	
专业负责人	杨诗馨	杨诗馨
工程负责人	杨诗馨	
校 对	陈彦杉	陈彦杉
设 计	杨能豪	杨能豪
制 图	杨能豪	
图名： 总平面图		
工程编号	JZ2026006(H)	
图 别	建施	日期 2026.05
图 号	02	共 11 张 第 02 张

专 业	实 名	签 名	日 期	专 业	实 名	签 名	日 期
建 筑	陈 彦 杉			电 气	江 建 腾		
结 构	陈 彦 杉						

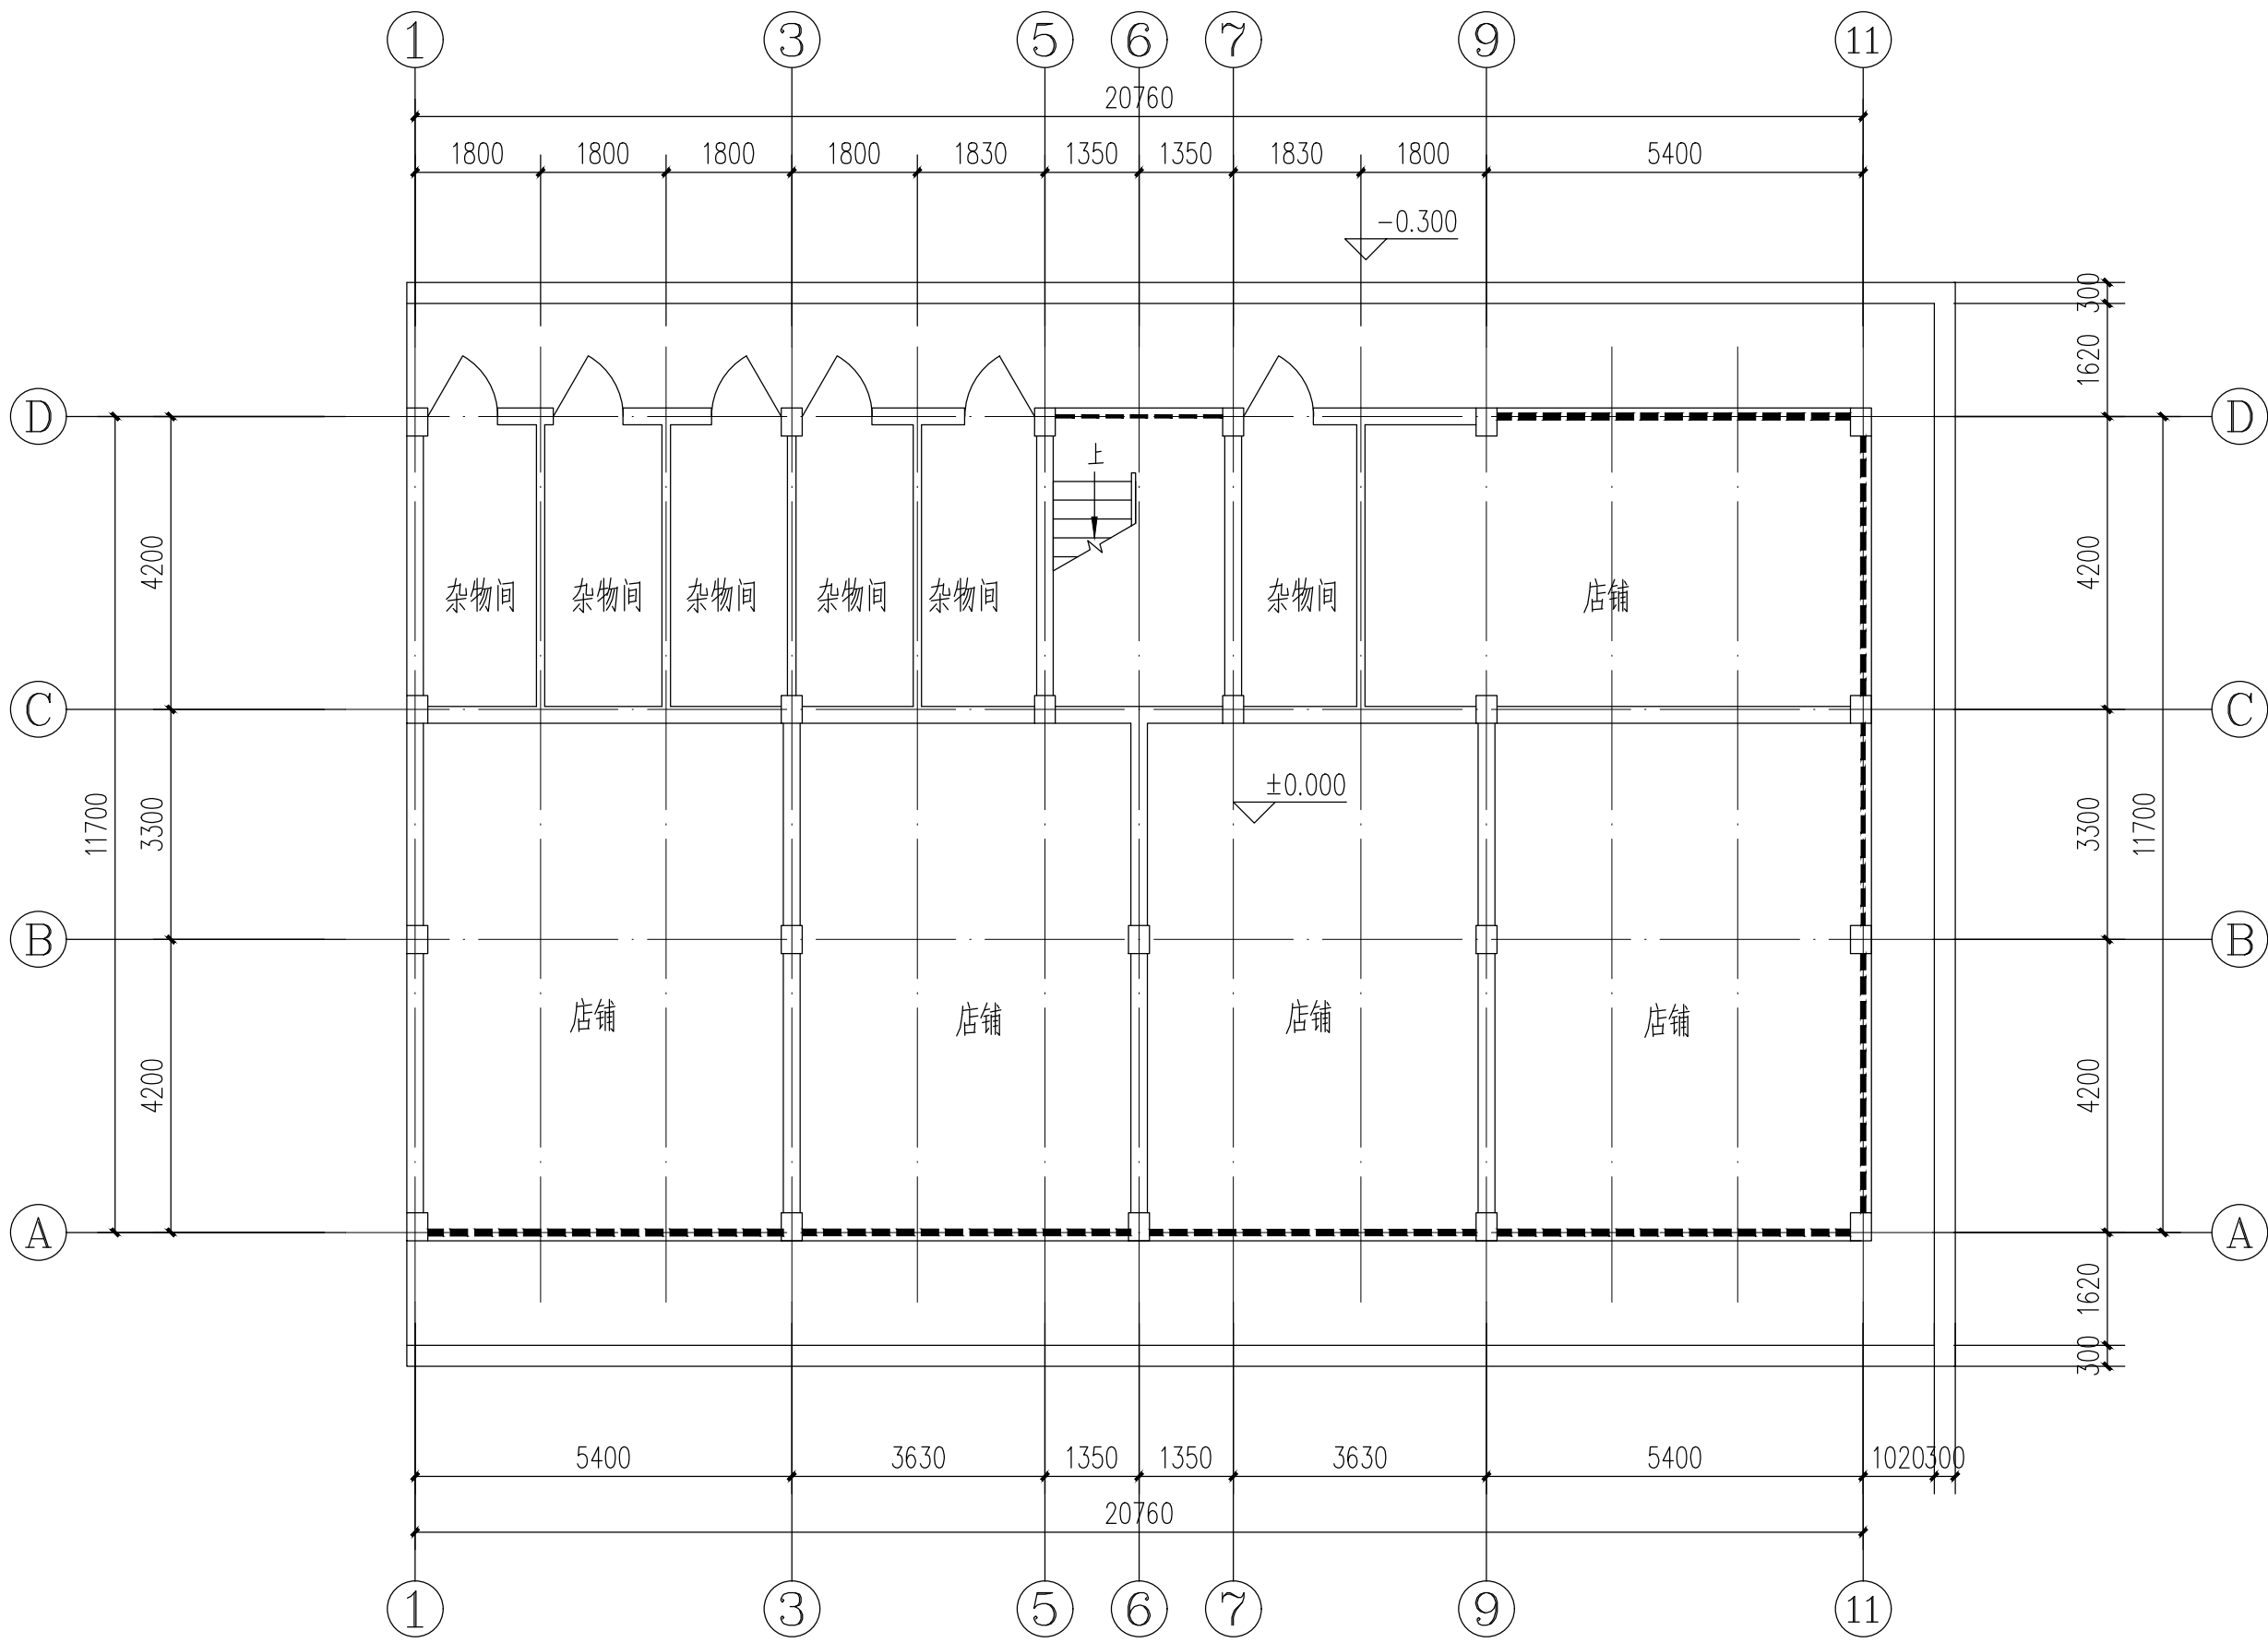

原设计一层平面图 1:100

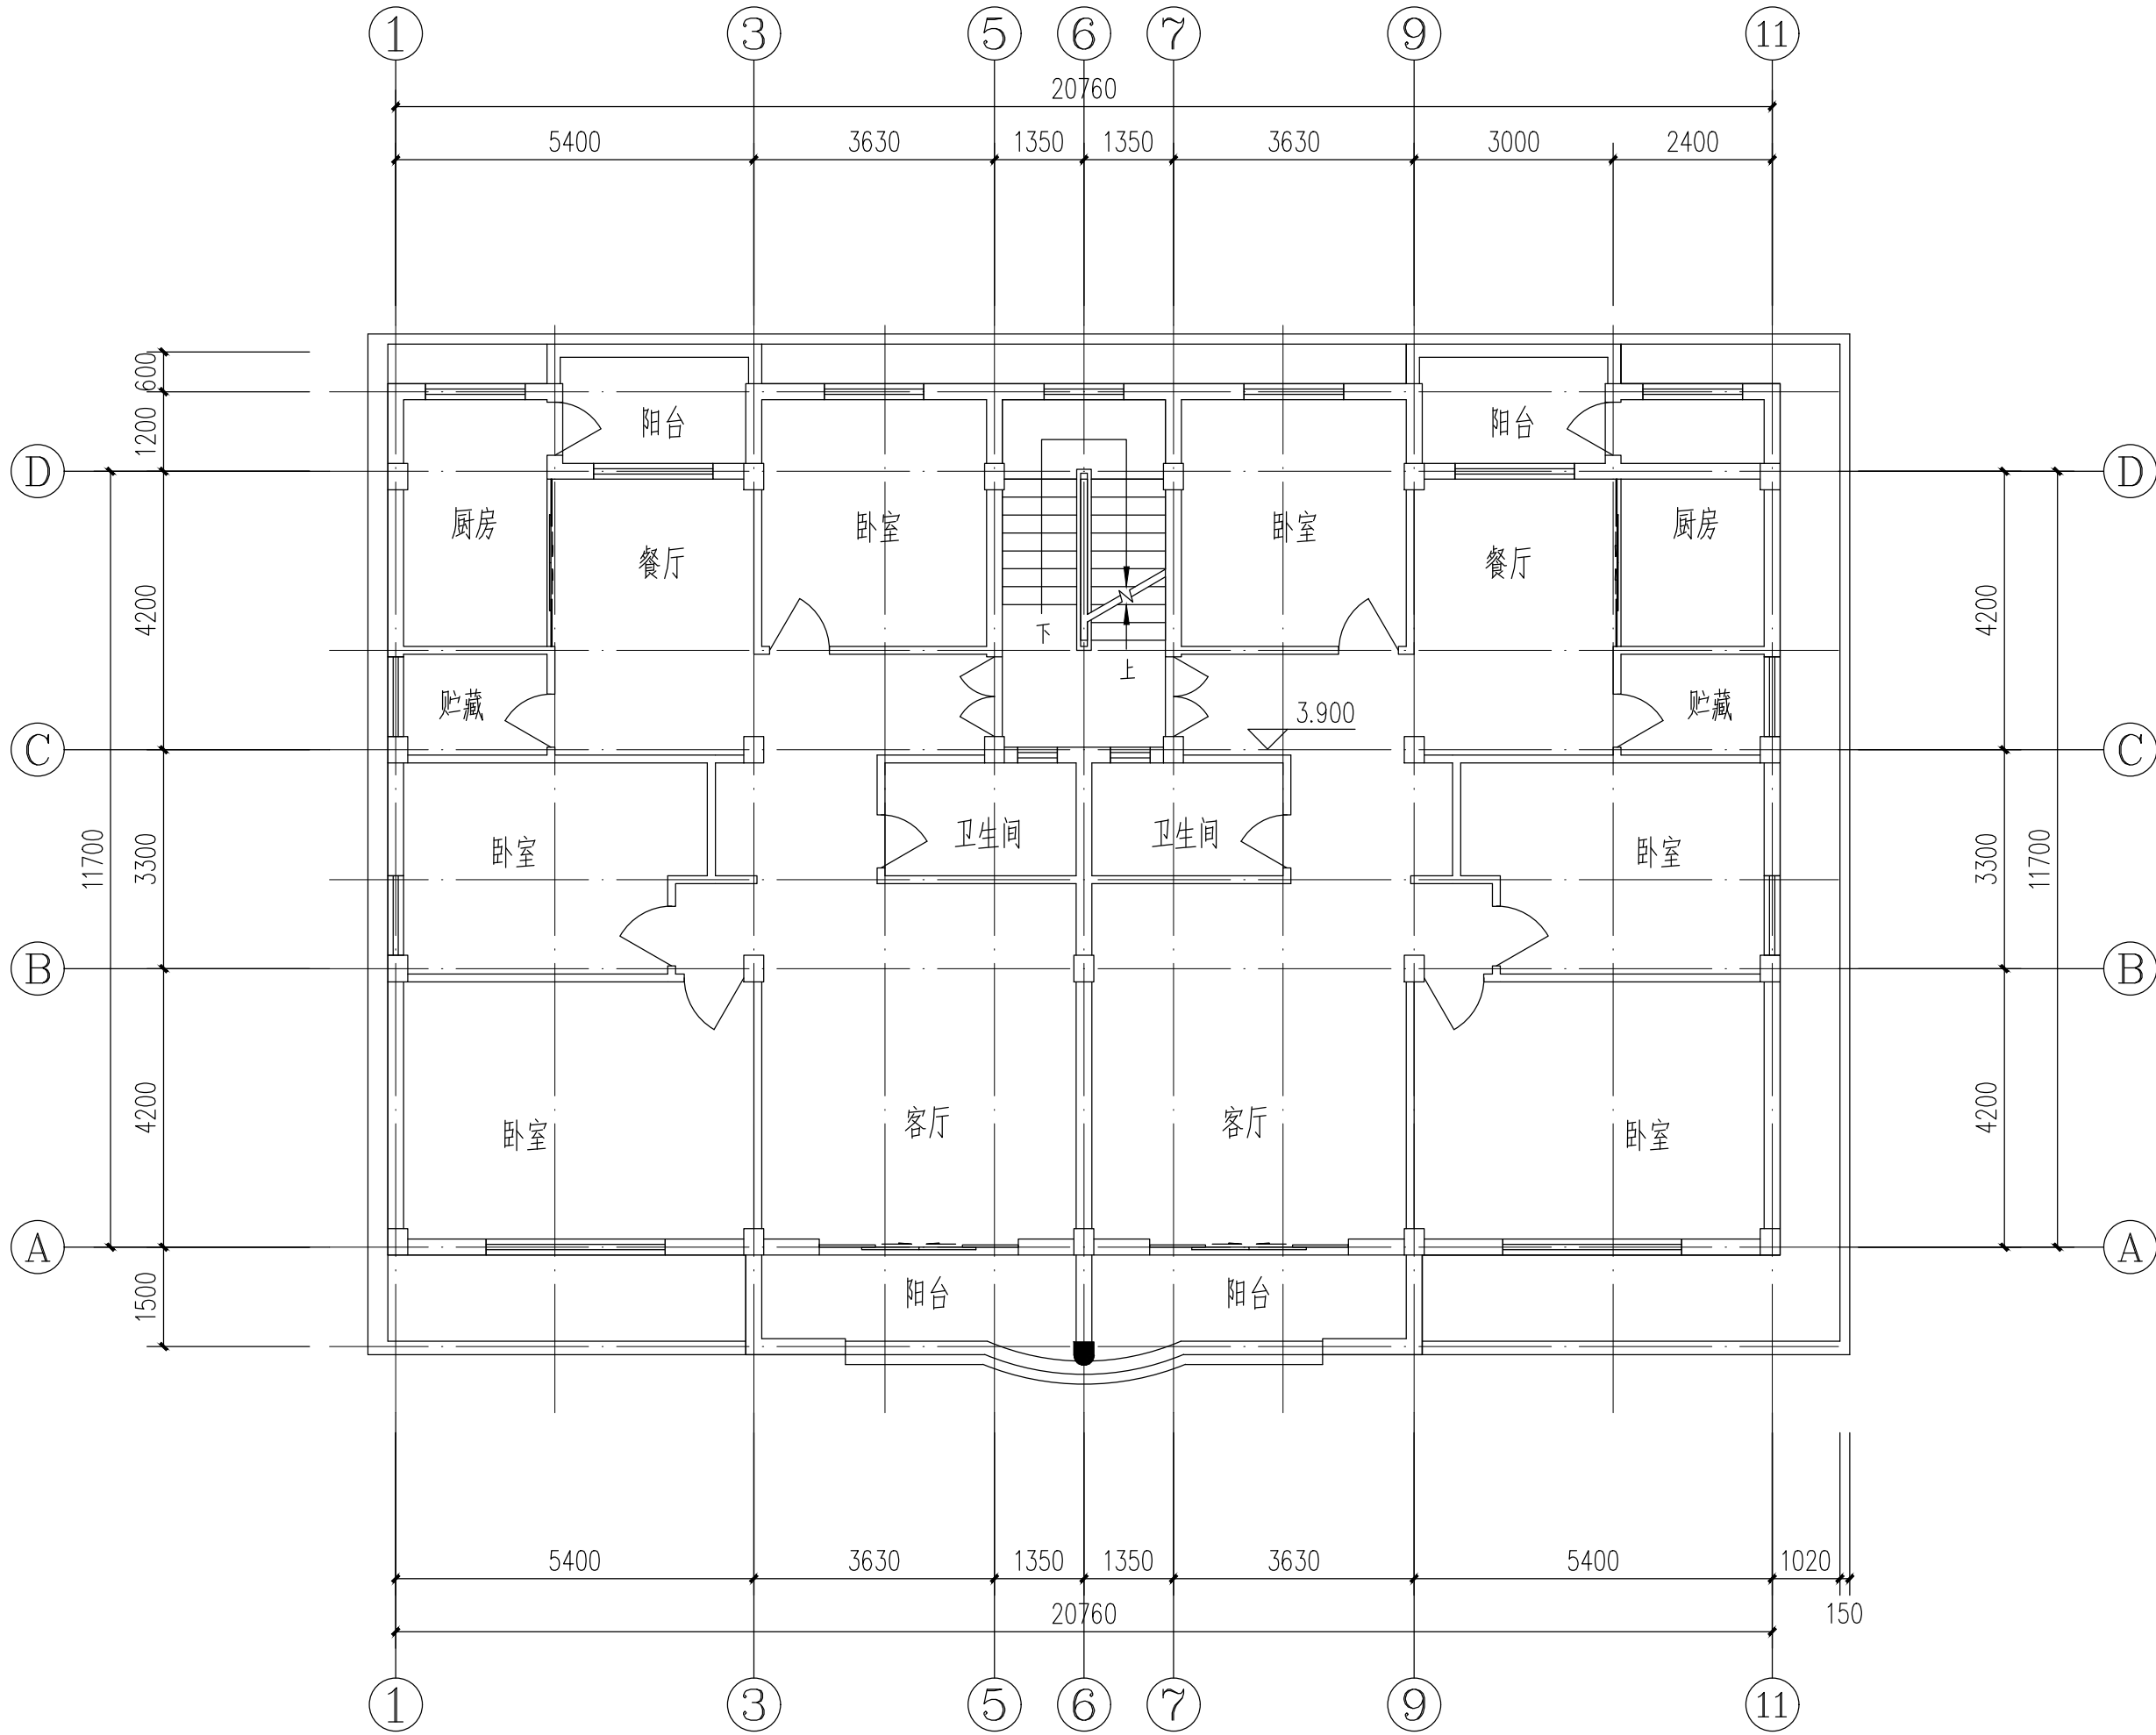

原设计二层平面图 1:100

福建省唯冠
工程设计有限公司
注册工程师章
证号: A235001314
地址: 连城县冠帽小区商住楼B栋18号
电话: 0597-8922541

图纸专用章

注册建筑师执业章

注册结构师执业章

备注: 本图纸版权归属本公司所有, 未经本公司负责人书面同意, 任何人不得擅自复制或复用。本图未经设计院签字, 盖章无效。

施工图审查单位:

施工图审查合格书编号:

工程名称:

连城县冠帽小区商住楼B栋新增电气工程

建设单位:


连城县冠帽小区商住楼B栋业主

审 定	李运春	李运春
审 核	李运春	李运春
专业负责人	杨诗馨	杨诗馨
工程负责人	杨诗馨	杨诗馨
校 对	陈彦杉	陈彦杉
设 计	杨能豪	杨能豪
制 图	杨能豪	杨能豪

原设计、二层平面图

工程编号	JZ2026006(H)
图 别	建 施
图 号	03 共 11 张第 03 张

专 业	实 名	签 名	日 期	专 业	实 名	签 名	日 期
建 筑	陈 彦 杉			电 气	江 建 腾		
结 构	陈 彦 杉						

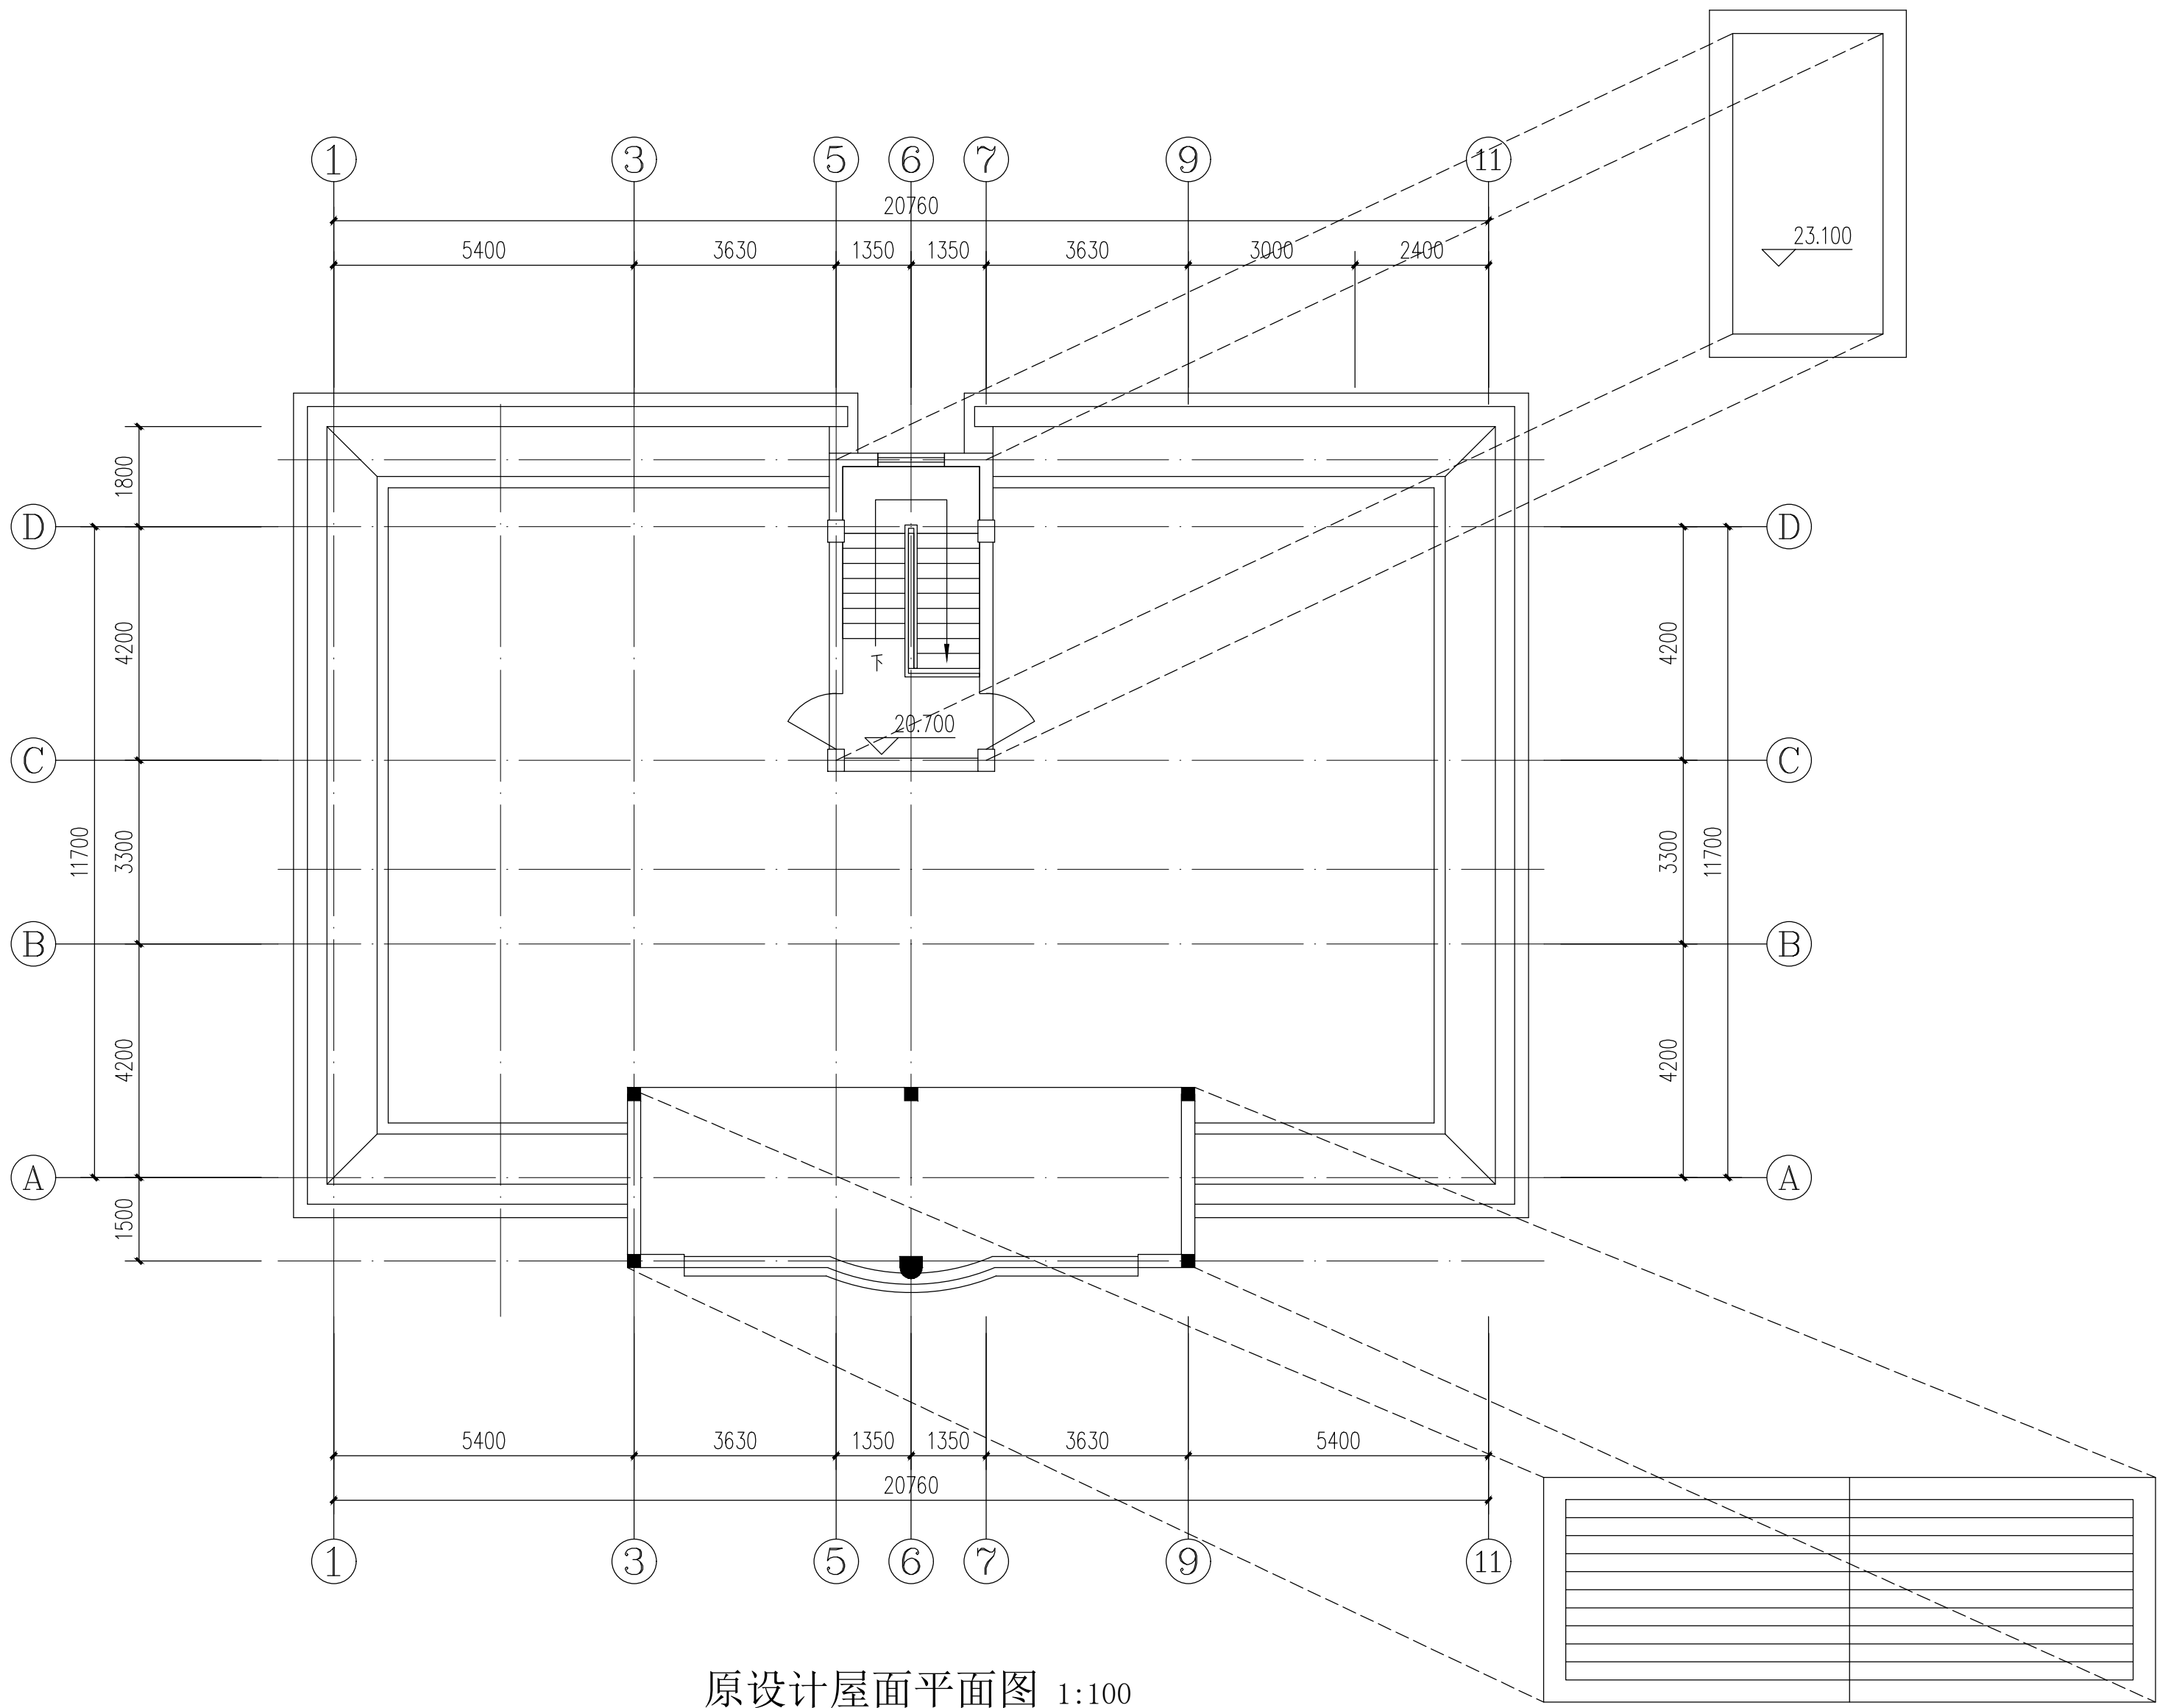

原设计屋面平面图 1:100

福建省唯冠

工程设计有限公司

建筑工程师

证书: A235001314

地址: 连城县冠帽小区商住楼新增电梯工程

电话: 0597-8922541

图纸专用章

注册建筑师执业章

注册结构师执业章

备注: 本图纸版权归属本公司所有, 未经本公司负责人书面同意, 任何人不得擅自复制或复用。本图未经设计院签字, 盖章无效。

施工图审查单位:

施工图审查合格书编号:

工程名称:

连城县冠帽小区商住楼新增电梯工程

建设单位:

连城县冠帽小区商住楼业主


审 定	李运泰	李运泰
审 核	李运泰	李运泰
专业负责人	杨诗馨	杨诗馨
工程负责人	杨诗馨	杨诗馨
校 对	陈彦杉	陈彦杉
设 计	杨能豪	杨能豪
制 图	杨能豪	杨能豪

图名:

原设计屋面平面图


工程编号	UZ2026006(H)
图 别	建 施
图 号	05 共 11 张第 05 张

专 业	实 名	签 名	日 期	专 业	实 名	签 名	日 期
建 筑	陈 彦 杉			电 气	江 建 腾		
结 构	陈 彦 杉						

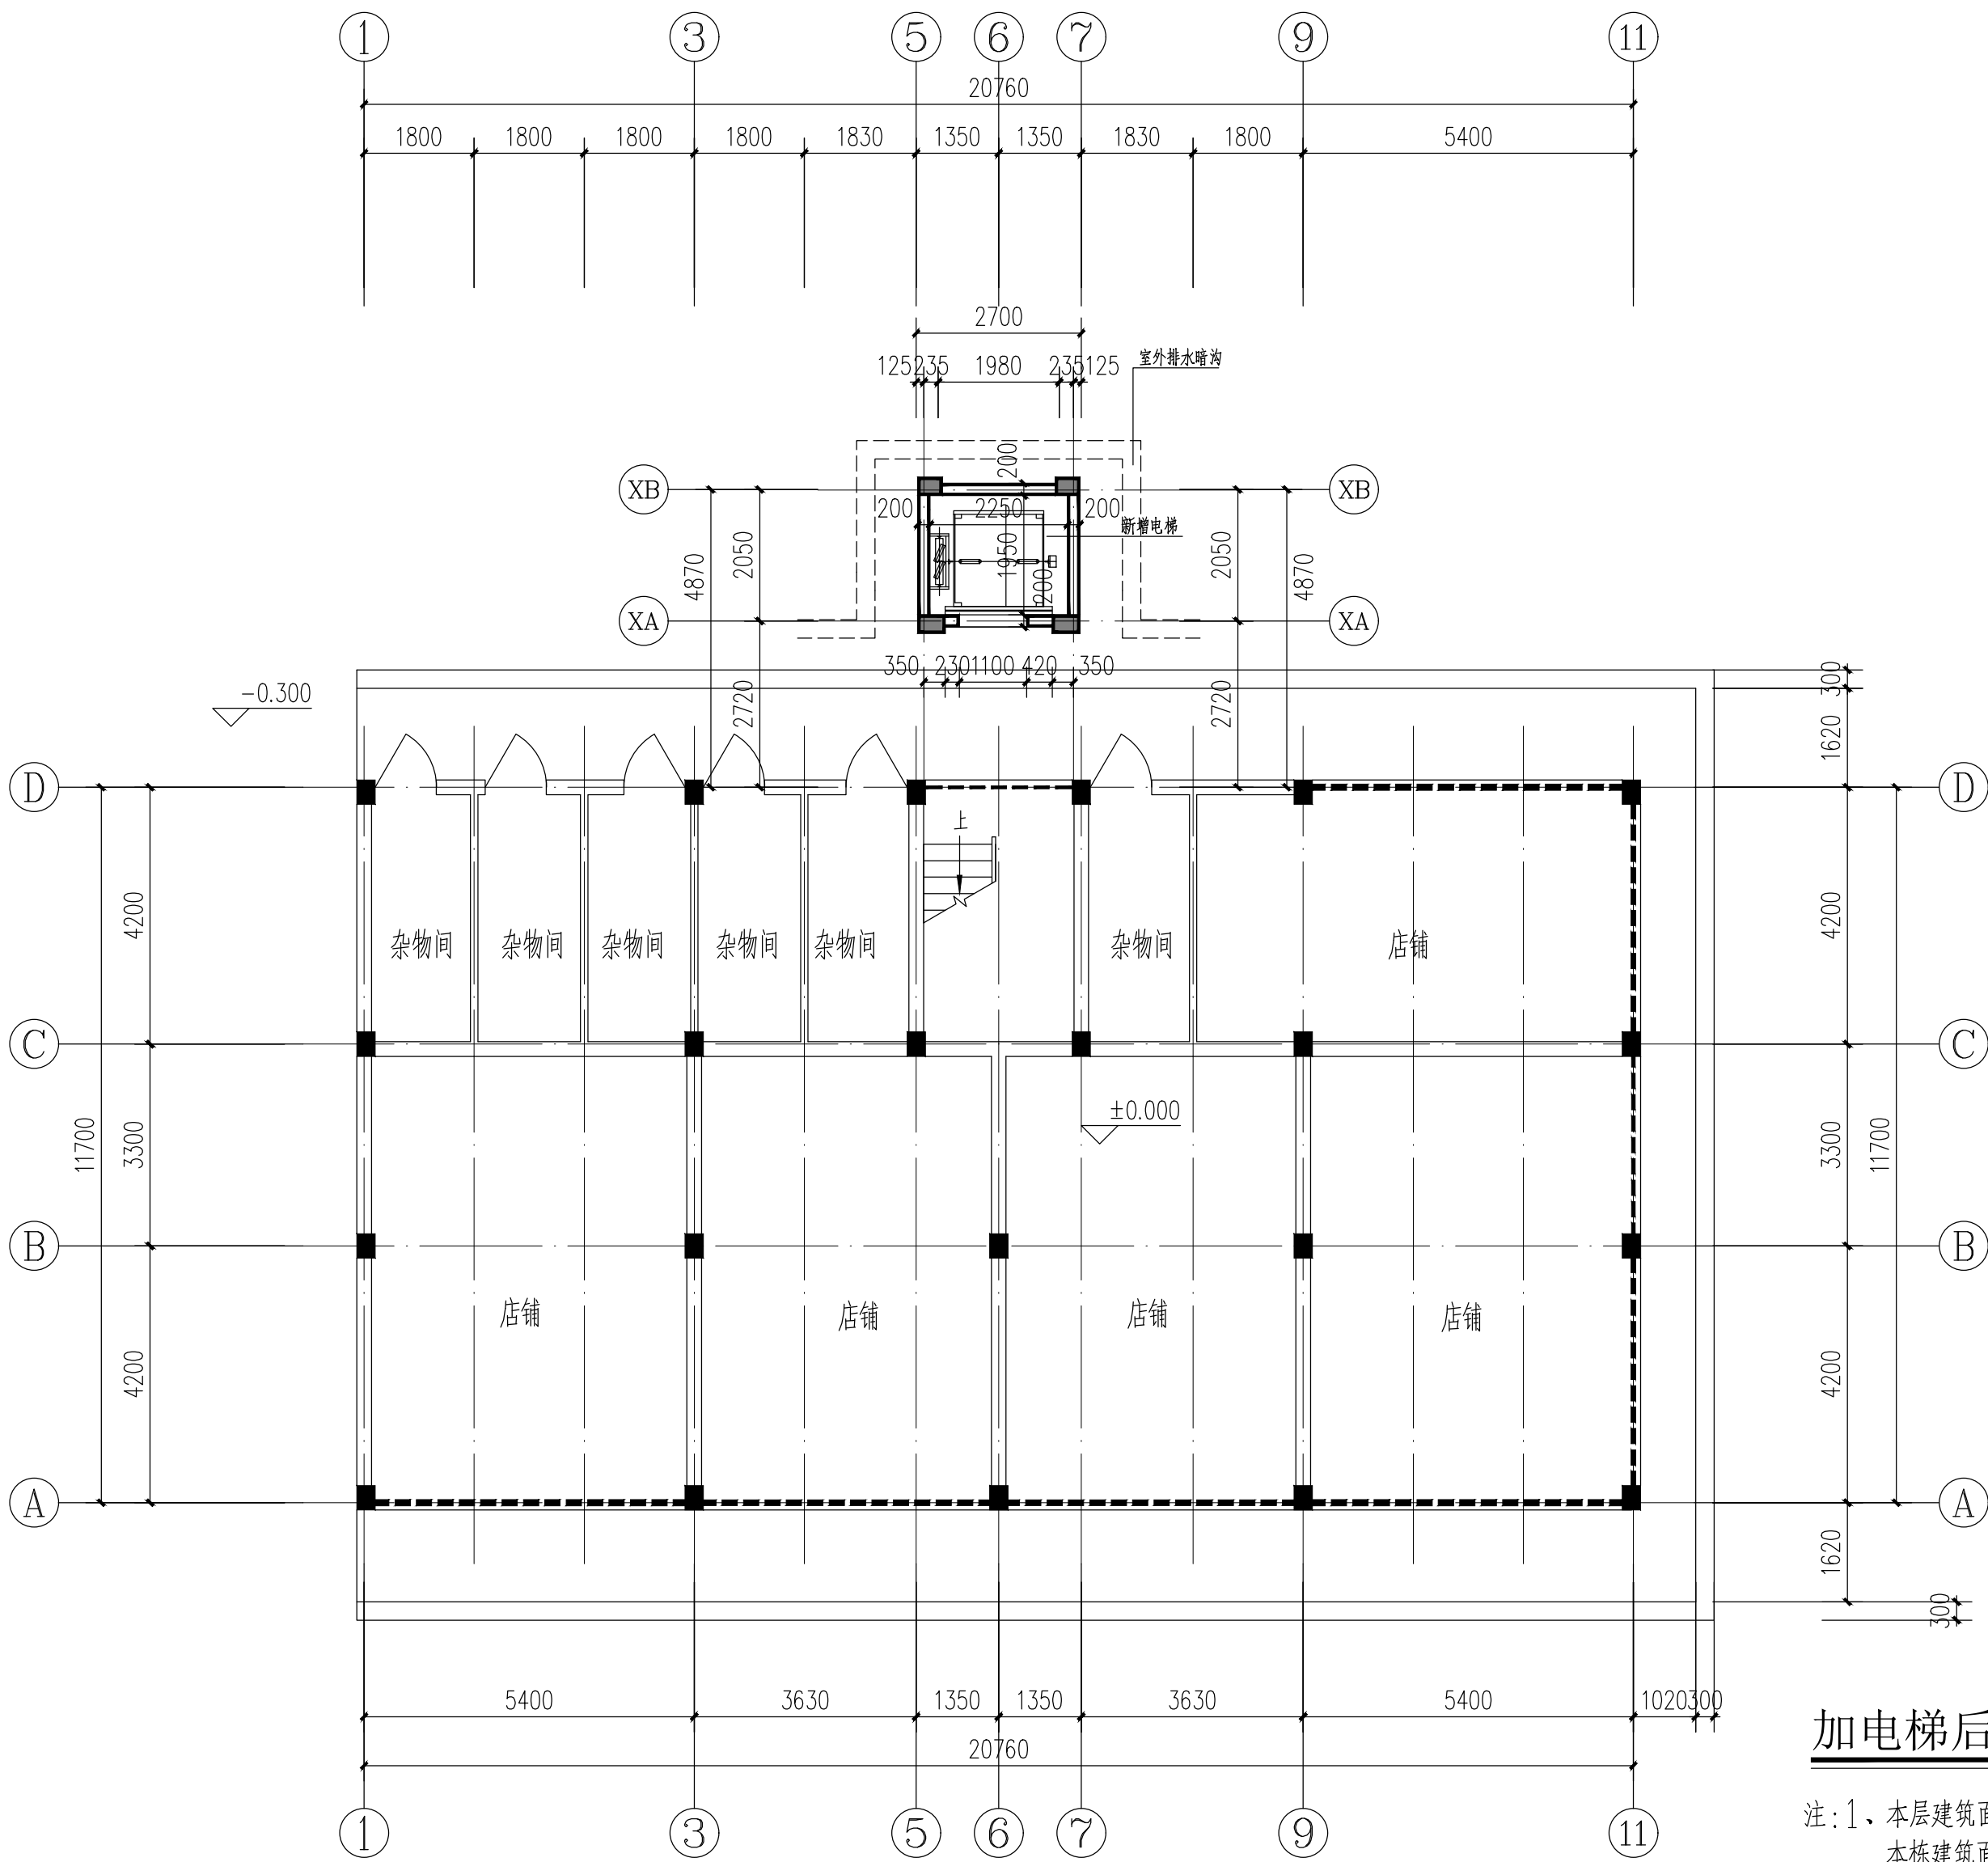

加电梯后一层平面图 1:100

- 注: 1、本层建筑面积为 6.39 m²
本栋建筑面积为 50.79m²
2、门洞尺寸为 1100x2200
3、现场已建建筑尺寸与图纸上不同时应及时通知设计单位
4、施工前应 与电梯厂商详细核对图纸

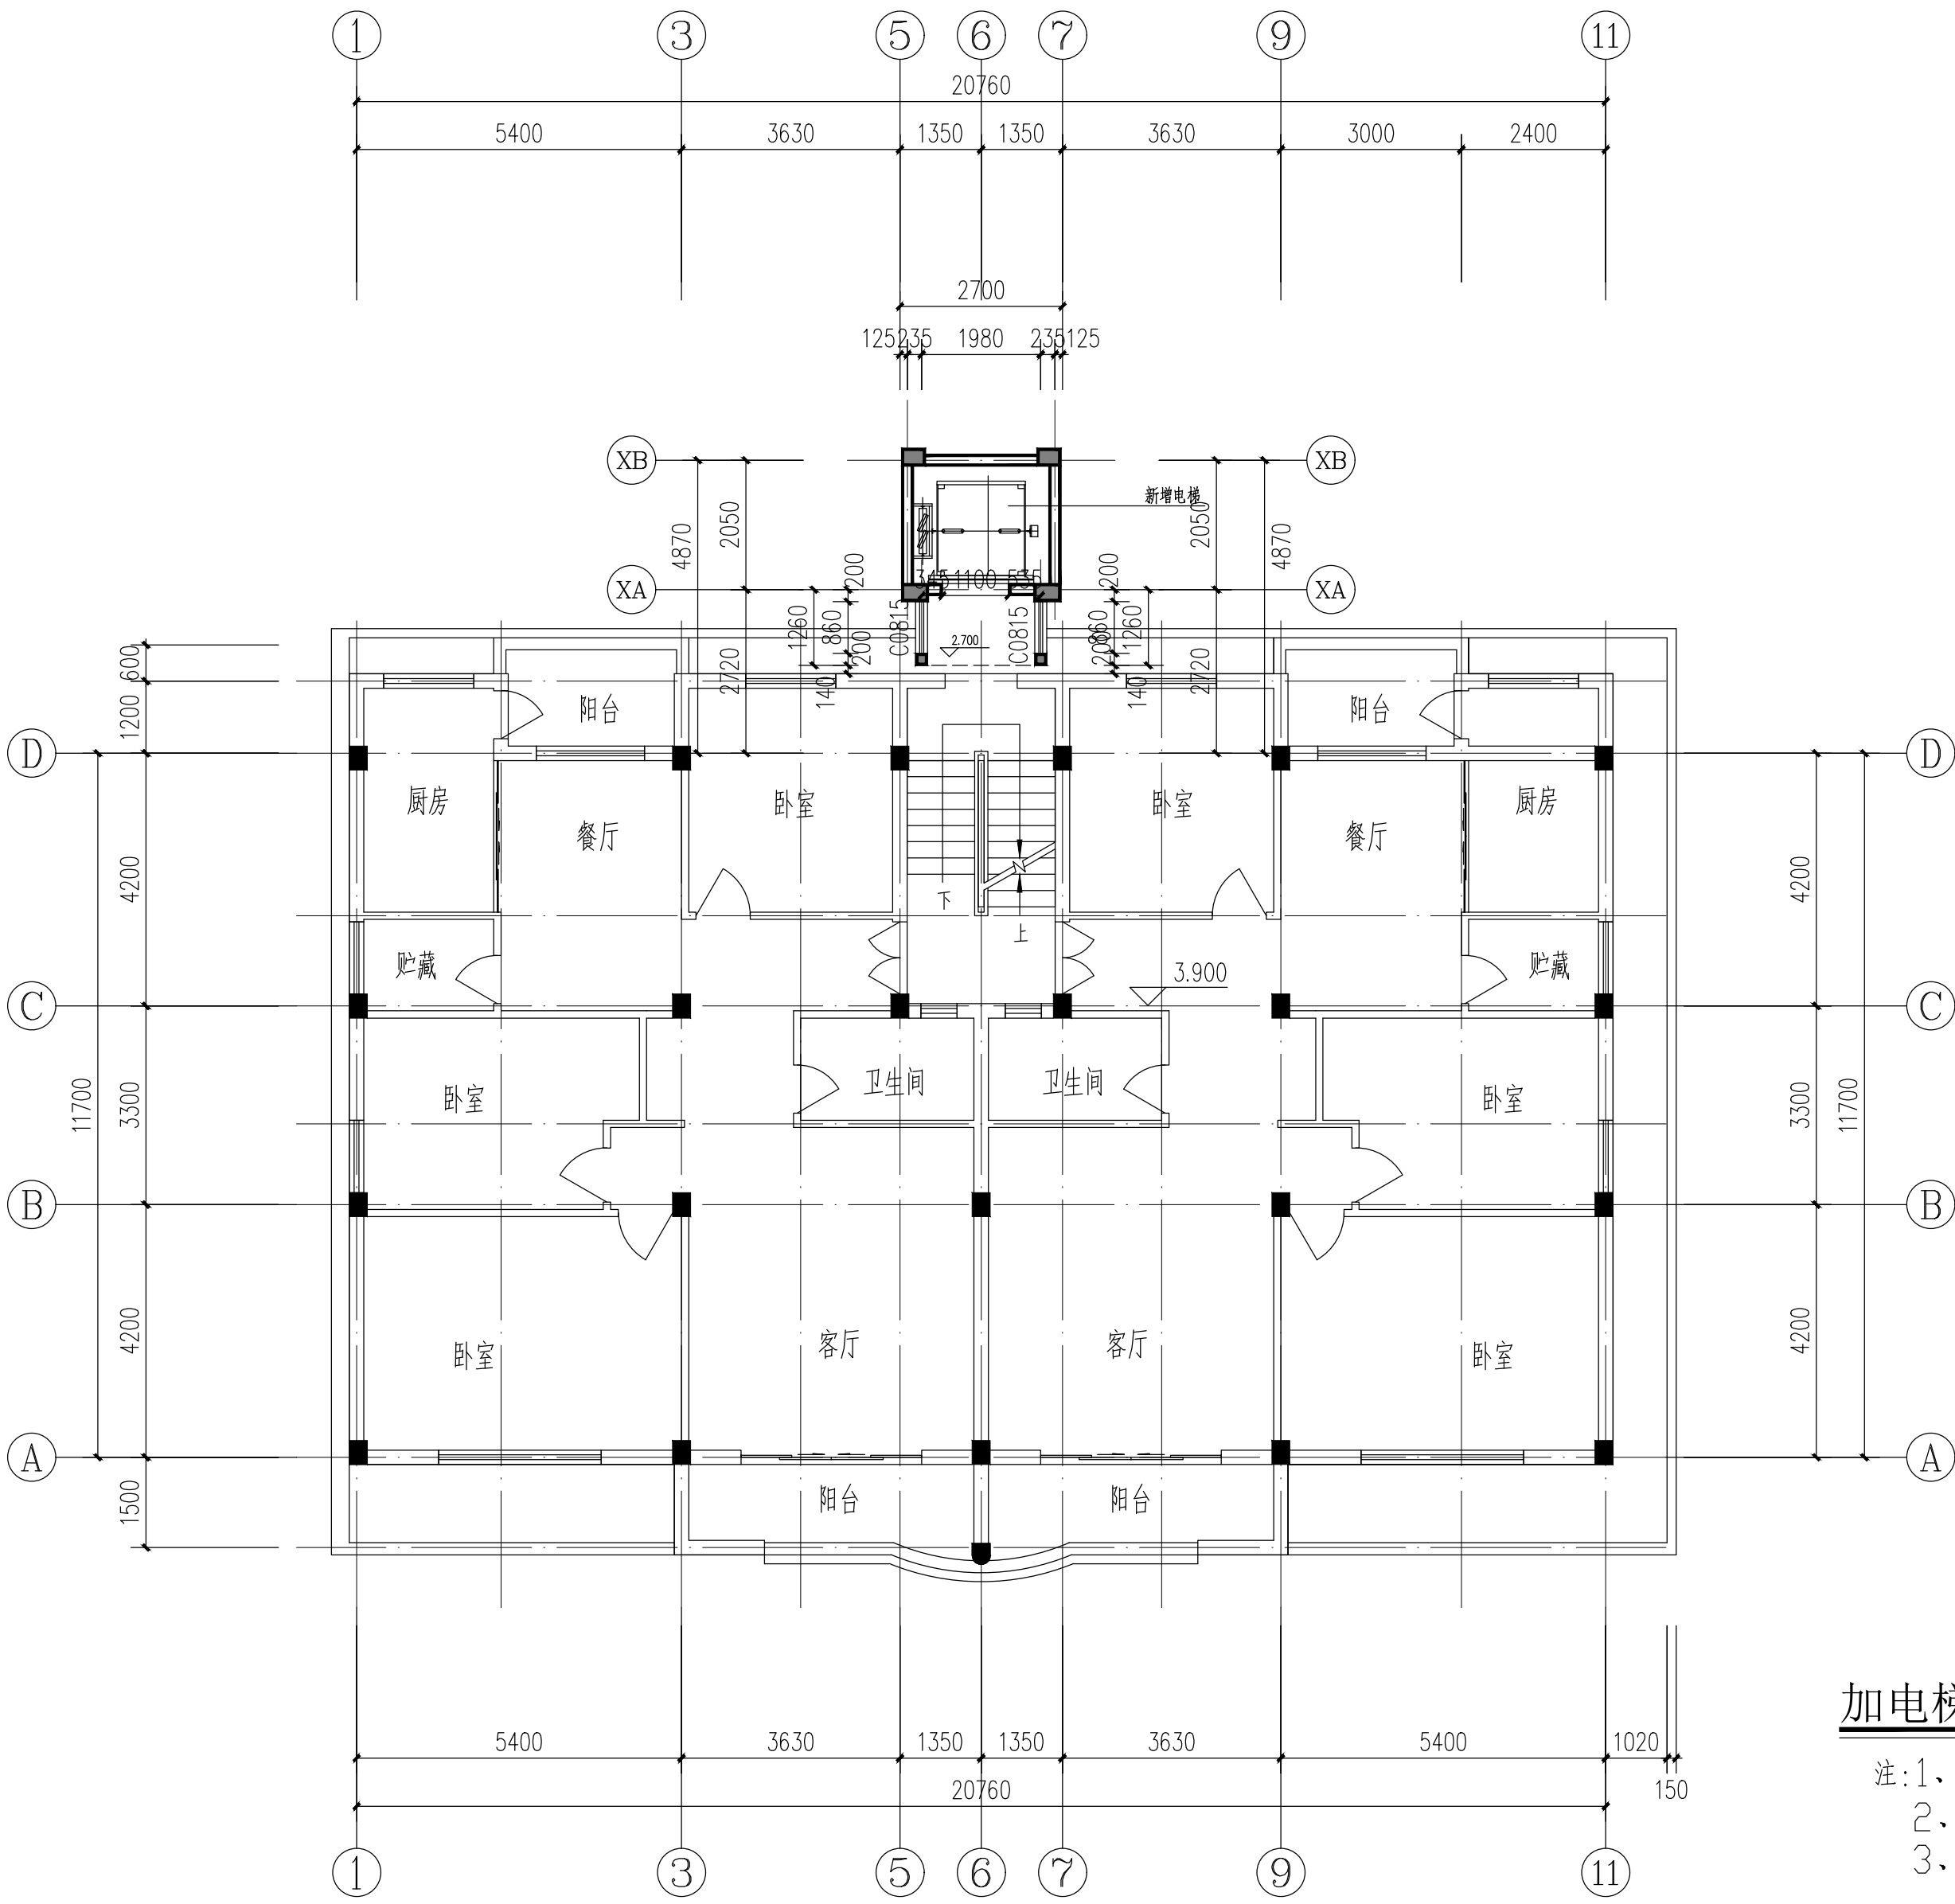


加电梯后二层平面图 1:100

- 注: 1、本层建筑面积为 8.88 m²
2、门洞尺寸为 1100x2200
3、现场已建建筑尺寸与图纸上不同时应及时通知设计单位

福建省唯冠 工程设计有限公司				注册工程师执业章			
证号: A235001314				注册建筑师执业章			
地址: 连城县冠福小区内商住楼新增电梯工程				注: 1、本图版权归本公司所有, 未经本公司负责人书面同意, 任何人不得擅自复制或复用。本图未经设计院签字, 盖章无效。			
施工图纸审查合格书编号:				施工图纸审查单位:			
工程名称:				审 定 校 核			
连城县冠福小区内商住楼新增电梯工程				审 定 校 核			
建设单位:				专业负责人			
连城县冠福小区内商住楼业主				工程负责人			
制 图				校 对			
设计				设计			
制 图				制 图			
加电梯后一、二层平面图				工程编号			
图 号				图 号			
06				06			
共 11 张第 06 张				共 11 张第 06 张			


专 业	实 名	签 名	日 期	专 业	实 名	签 名	日 期
建 筑	陈 彦 杉			电 气	江 建 腾		
结 构	陈 彦 杉						

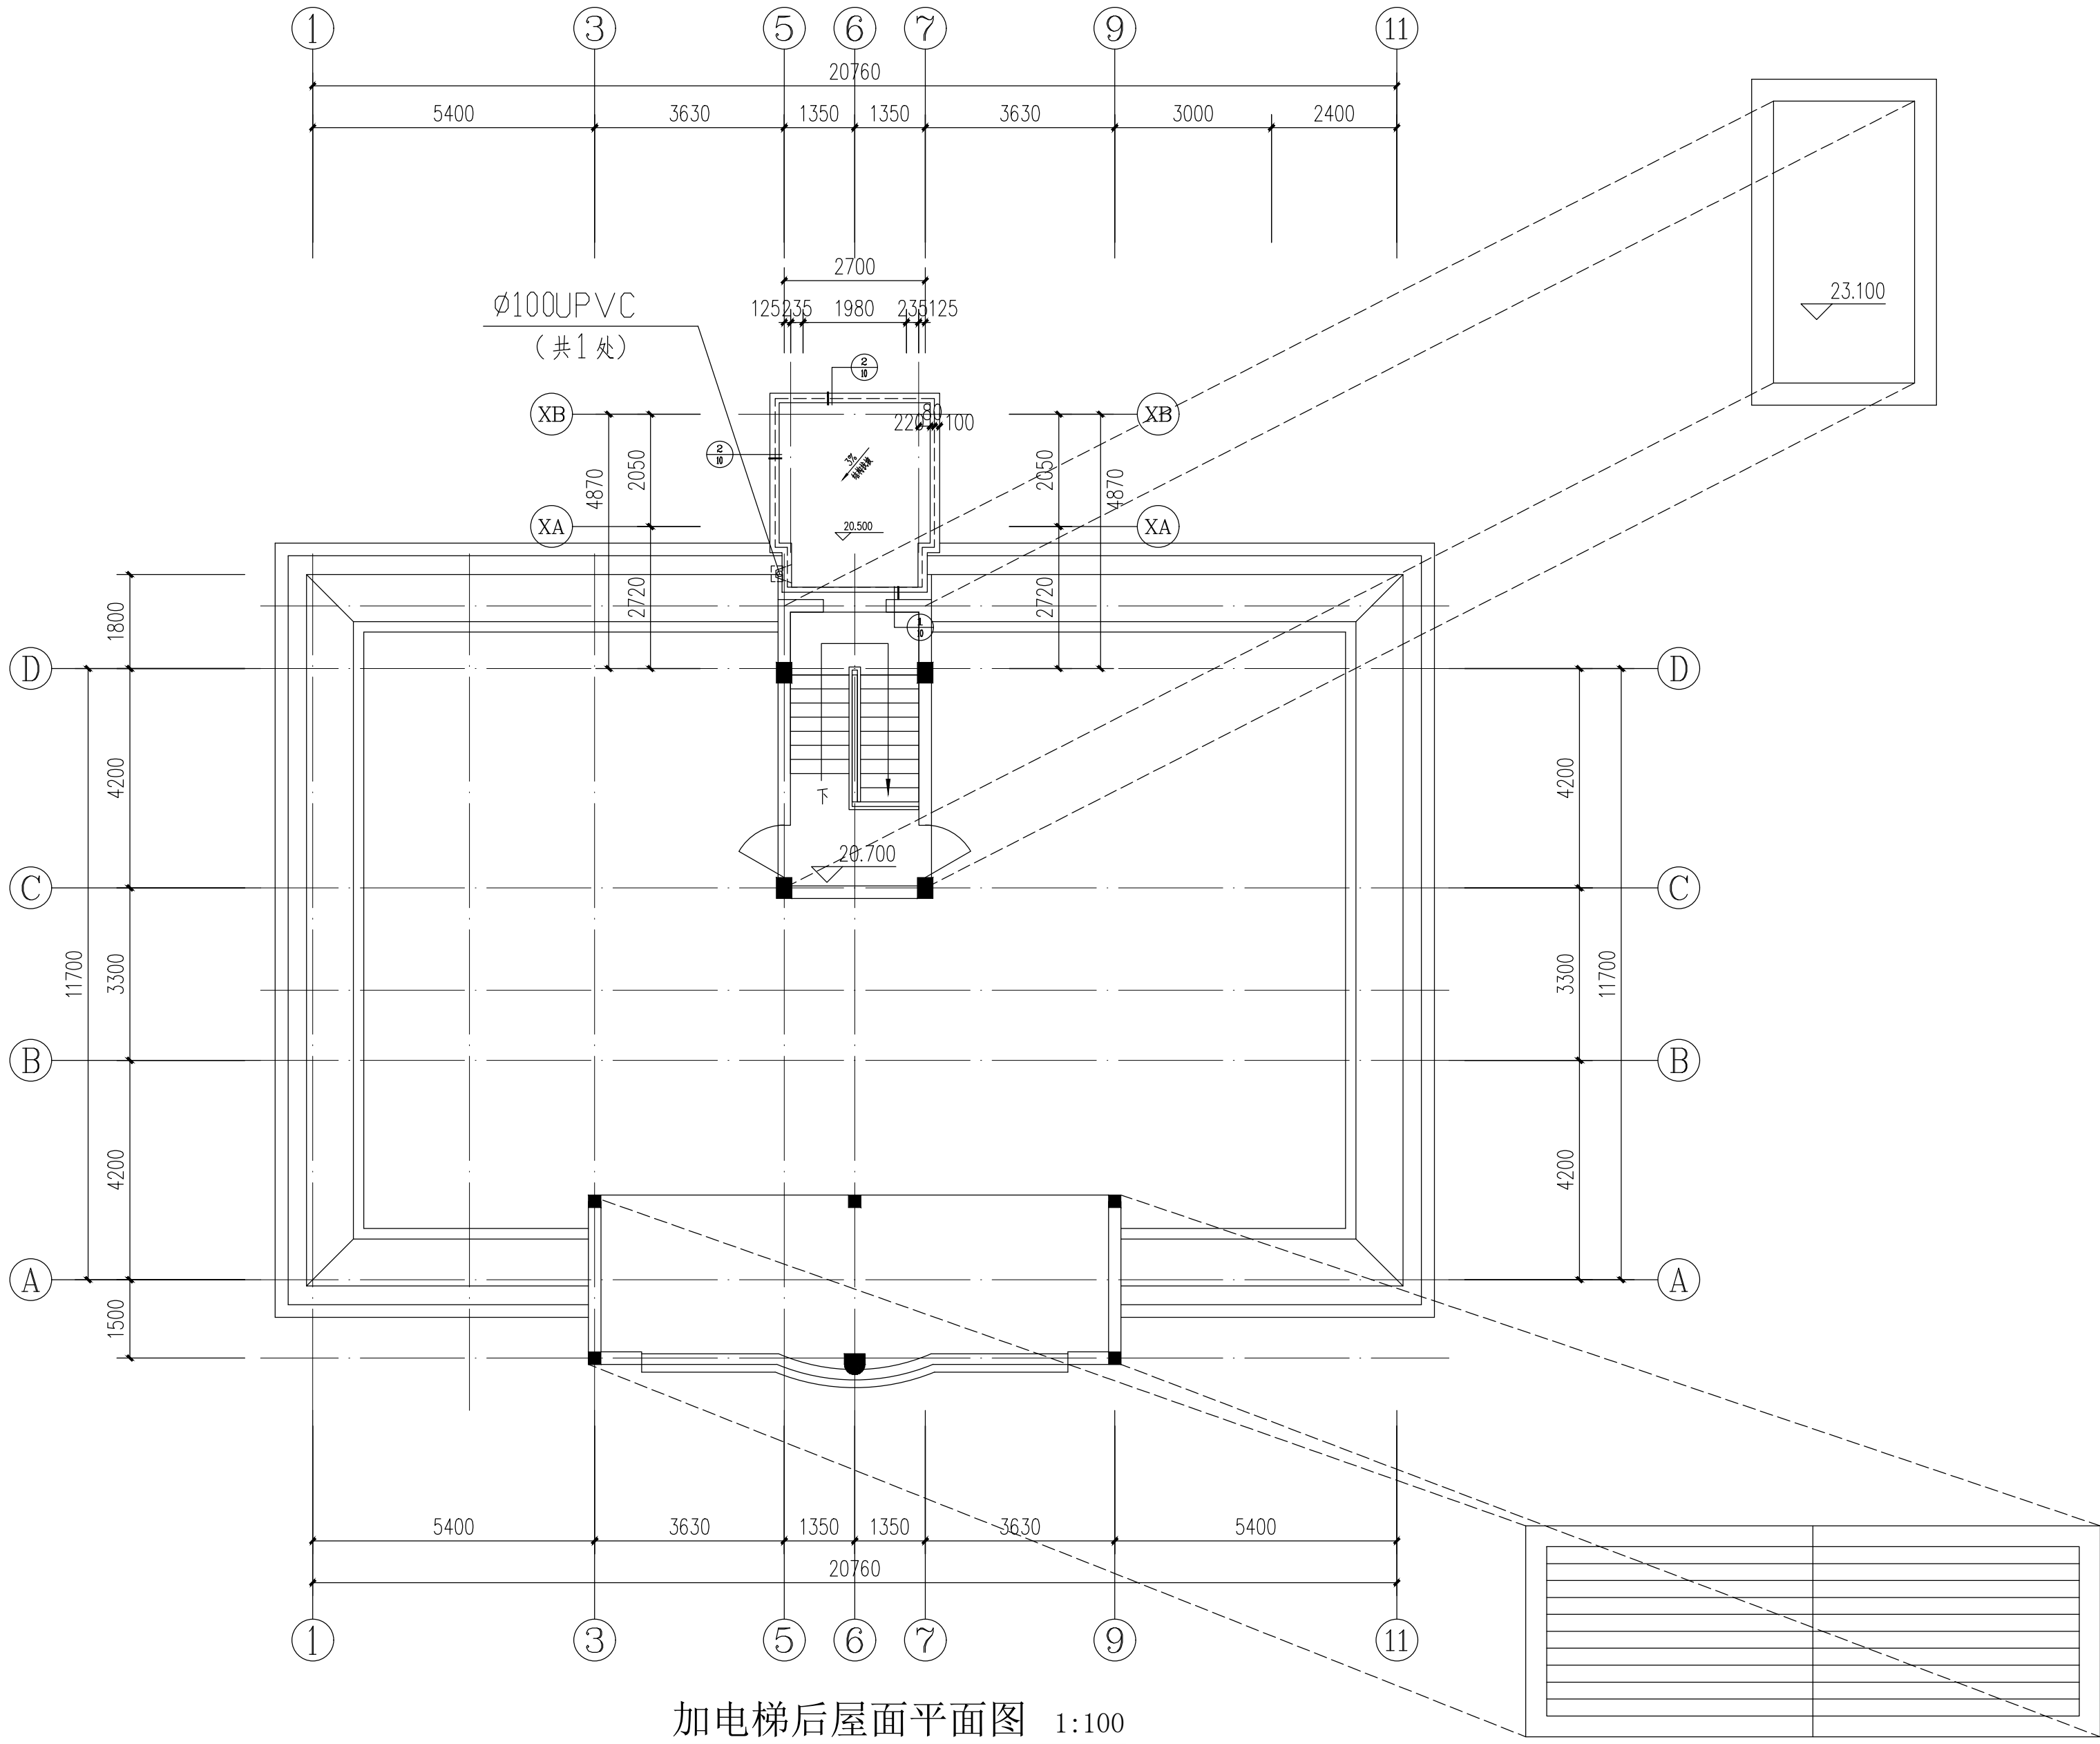

加电梯后屋面平面图 1:100


福建省唯冠 工程设计有限公司									
建筑工程甲级									
证号: A235001314									
地址: 连城县冠峰村18号									
电话: 0597-8922541									
图纸专用章									
注册建筑师执业章									
注册结构师执业章									
备注: 本图纸版权归属本公司所有, 未经本公司负责人书面同意, 任何人不得擅自复制或复用。 本图未经设计院签字, 盖章无效。									
施工图审查单位:									
施工图审查合格书编号:									
工程名称:									
连城县冠峰小区商住楼新增电梯工程									
建设单位:									
连城县冠峰小区商住楼业主									
审 定	李运泰	李运泰							
审 核	李运泰	李运泰							
专业负责人	杨诗馨	杨诗馨							
工程负责人	杨诗馨	杨诗馨							
校 对	陈彦杉	陈彦杉							
设 计	杨能豪	杨能豪							
制 图	杨能豪	杨能豪							
图名:									
加电梯后屋面平面图									
工程编号	JZ2026006(H)								
图 别	建 施								
图 号	08								
共 11 张第 08 张									

专 业	实 名	签 名	日 期	专 业	实 名	签 名	日 期
建 筑	陈 彦 杉			电 气	江 建 腾		
结 构	陈 彦 杉						

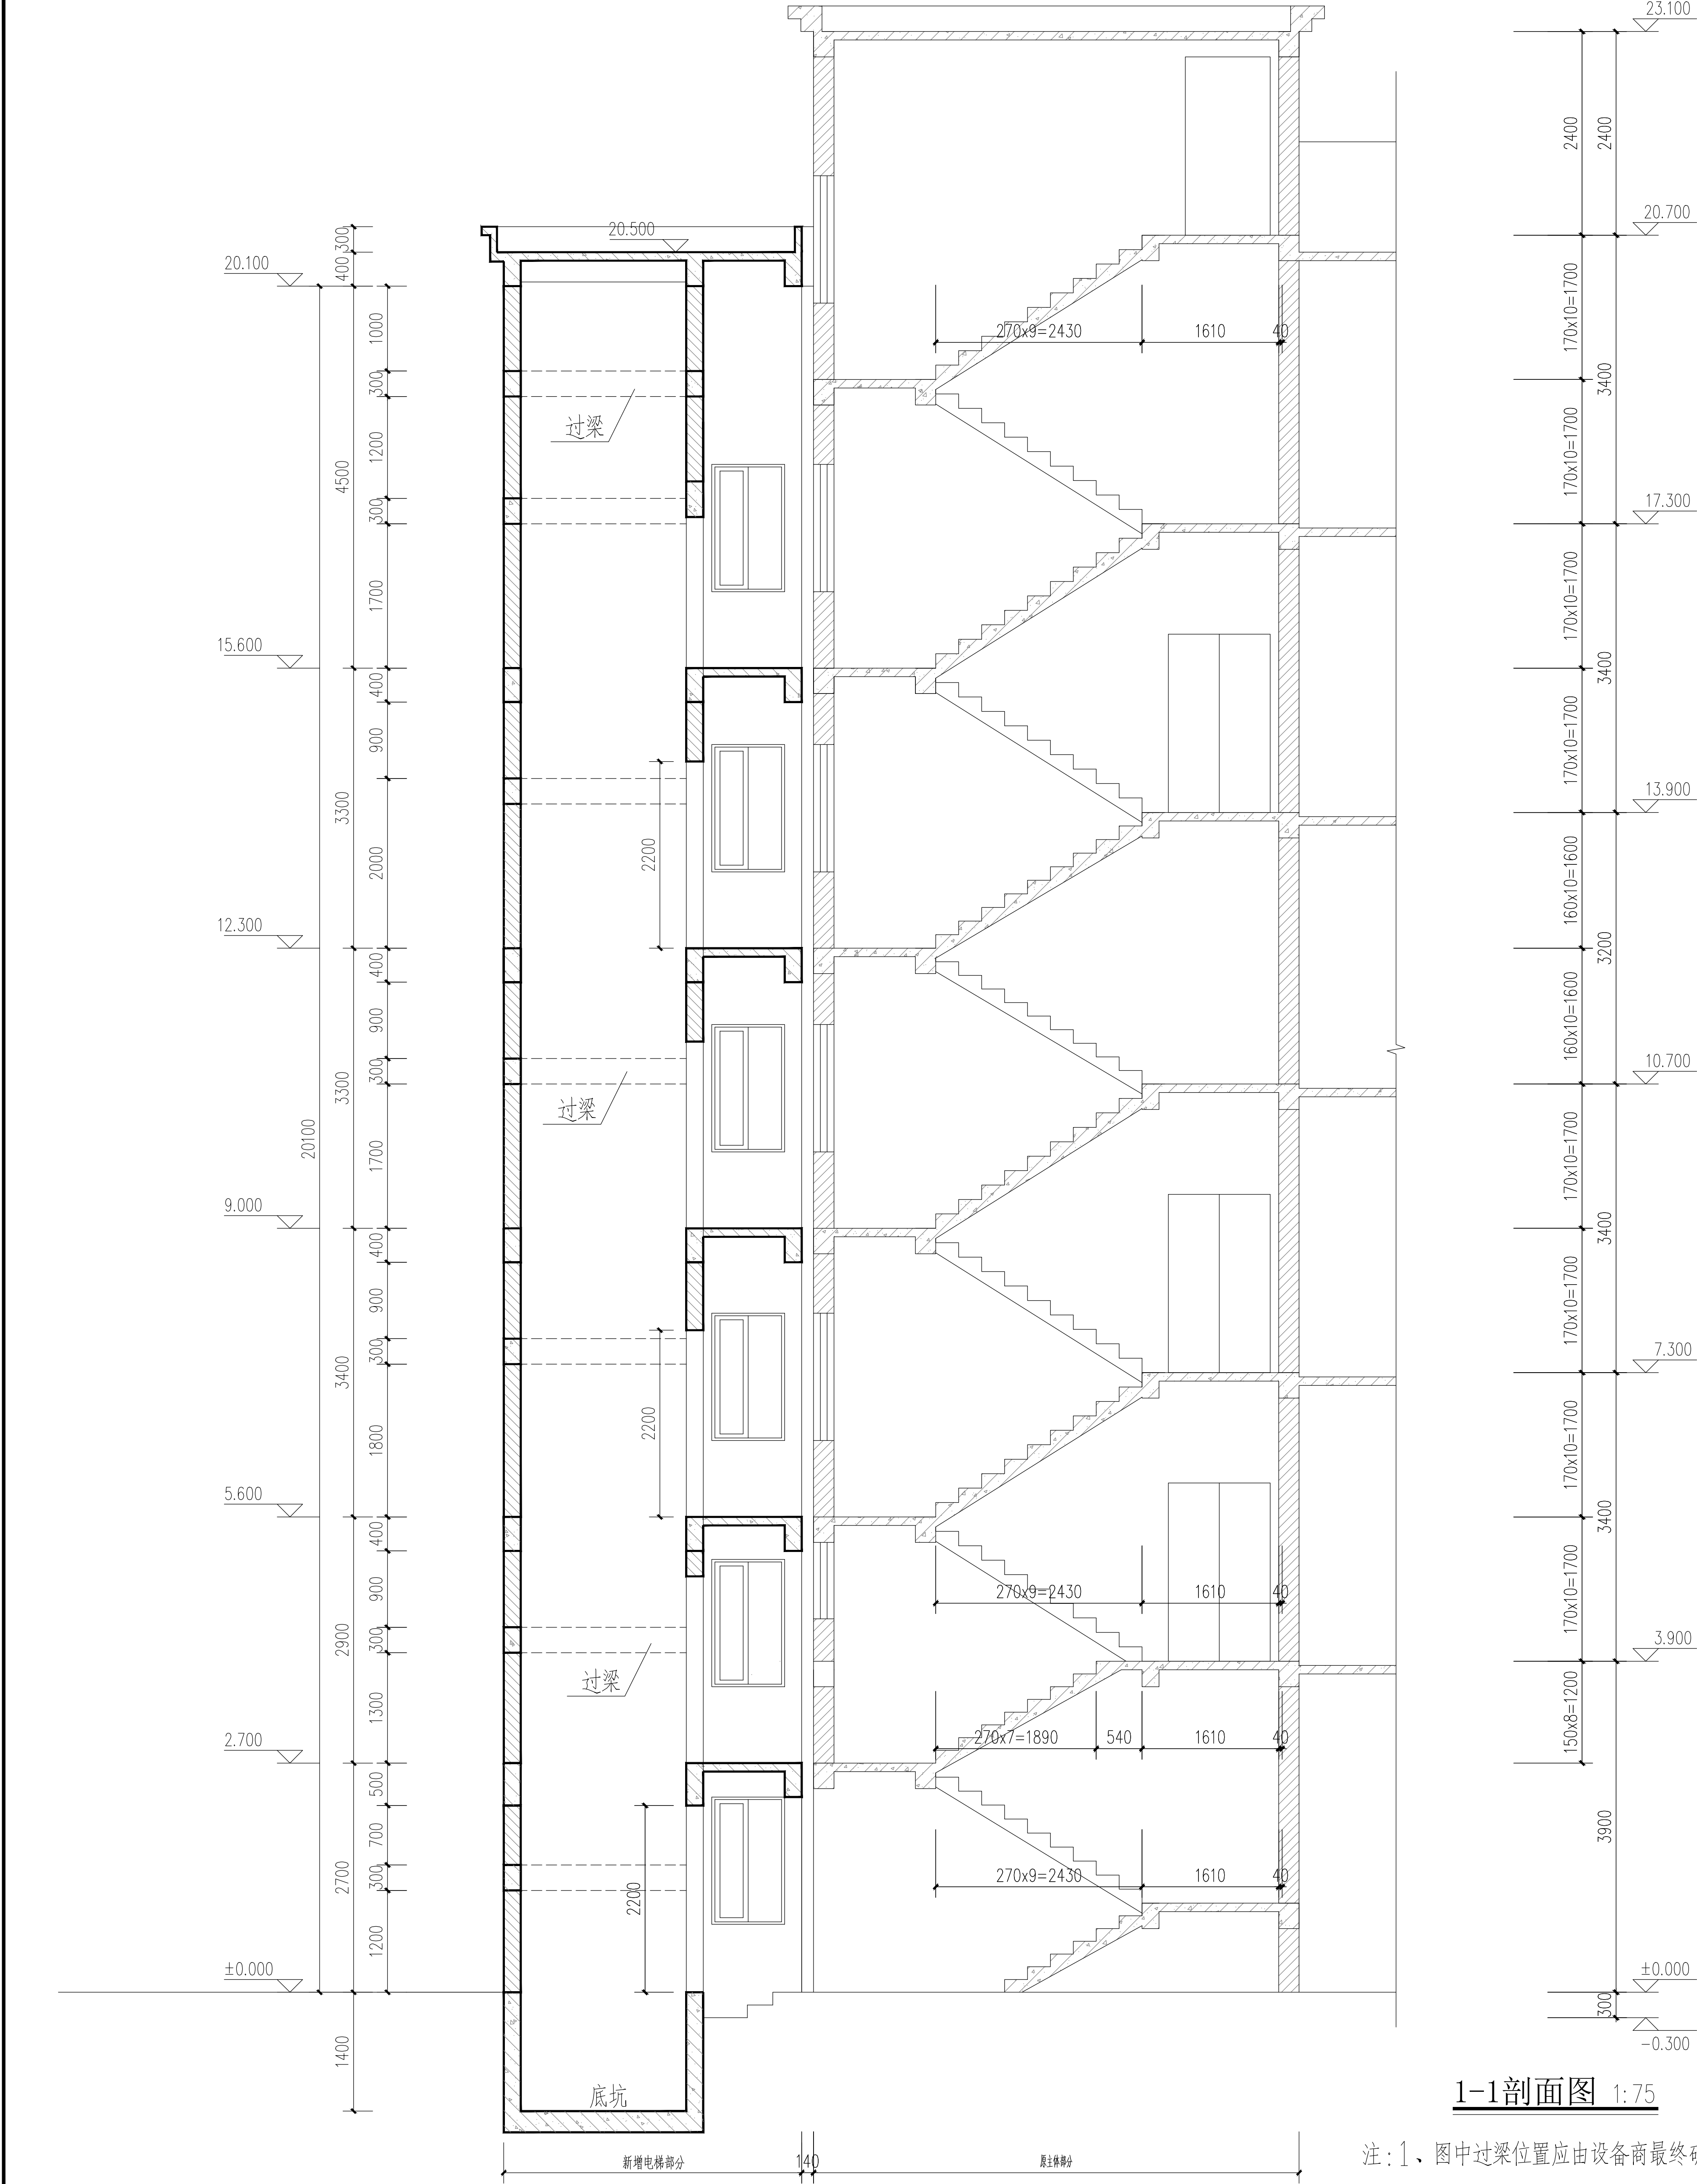


注：1、图中过梁位置应由设备商最终确定

福建省唯冠 工程设计有限公司				图线专用章			
注册建筑师执业章				注册结构师执业章			
备注： 本图纸版权归属本公司所有，未经本公司负责人书面同意，任何人不得擅自复制或复用。本图未经设计院签字，盖章无效。				审 定 李运泰			
施工图审查单位： 施工图审查合格书编号：				审 核 李运泰			
工程名称： 连城县冠帽小区商住楼新增电梯工程				专业负责人 杨诗馨			
建设单位： 连城县冠帽小区商住楼业主				工程负责人 杨诗馨			
设计 杨能豪				校对 陈彦杉			
制图 杨能豪				审核 陈彦杉			
图名： 1-1剖面图				工程编号 JZ2026000(H) (H)900820270			
图 号 09 共 11 张第 09 张				图 版 建 日 期 2026 50 920			

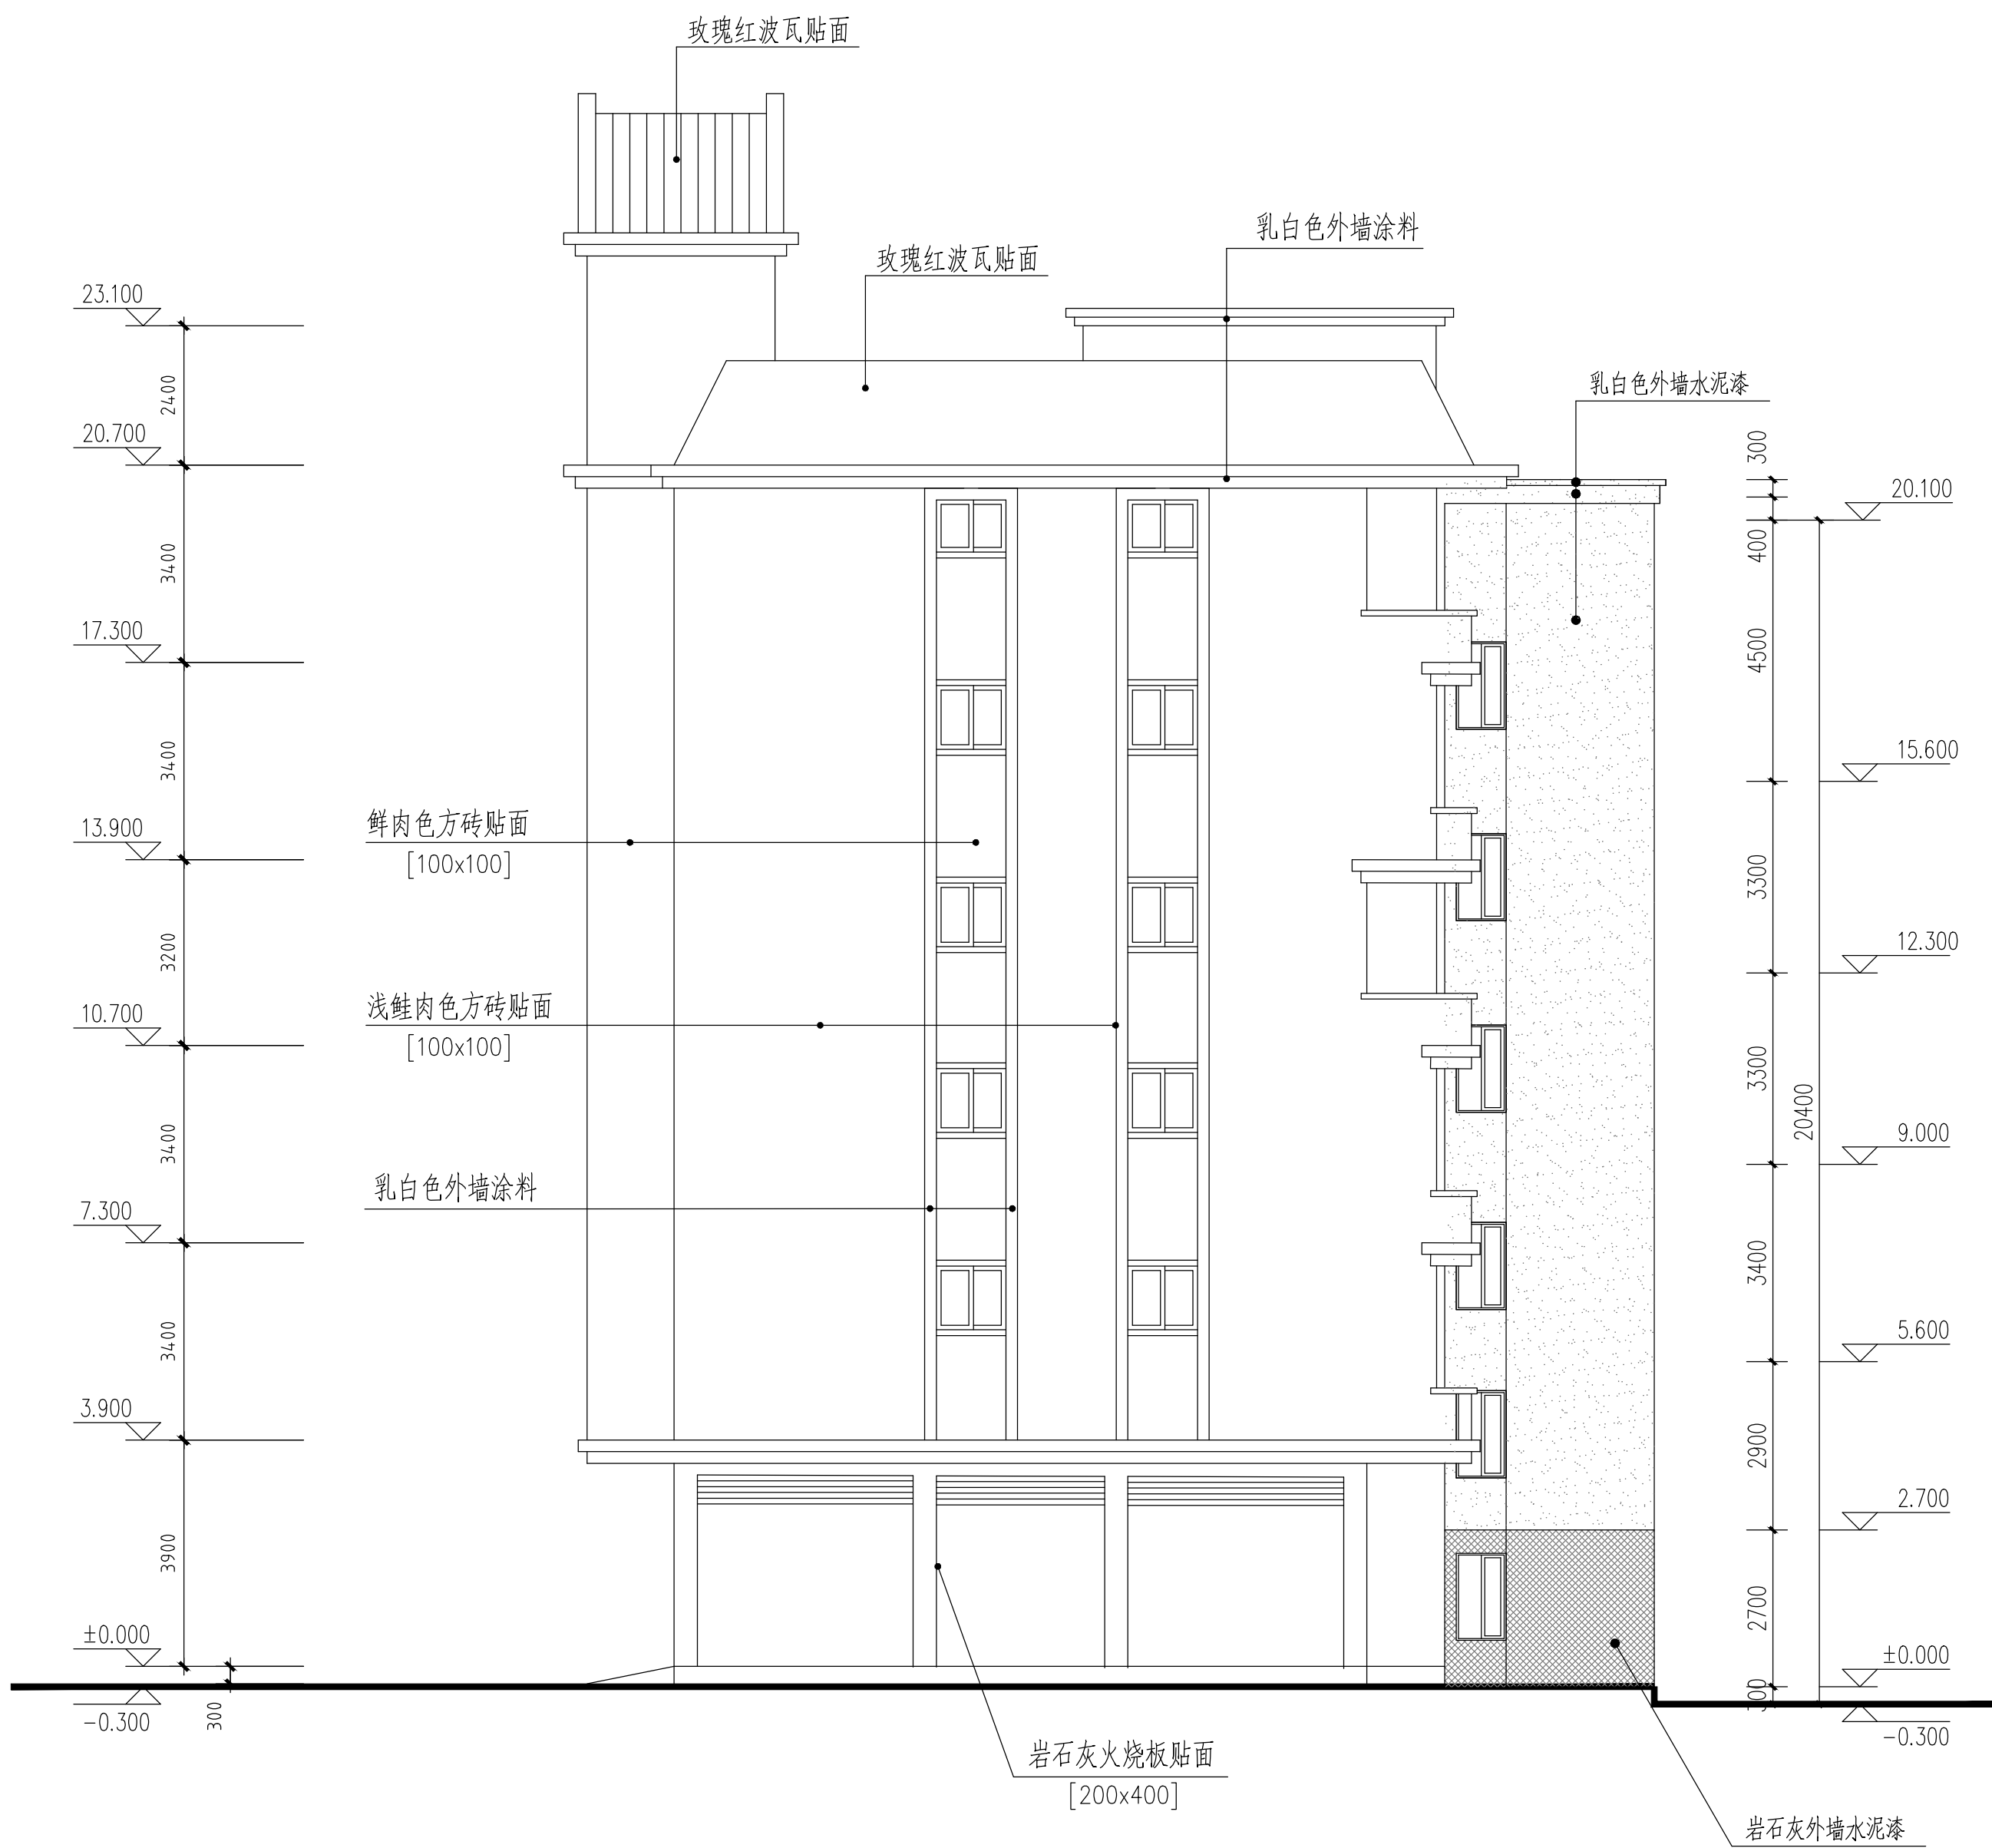[illegible]

东立面图 1:100

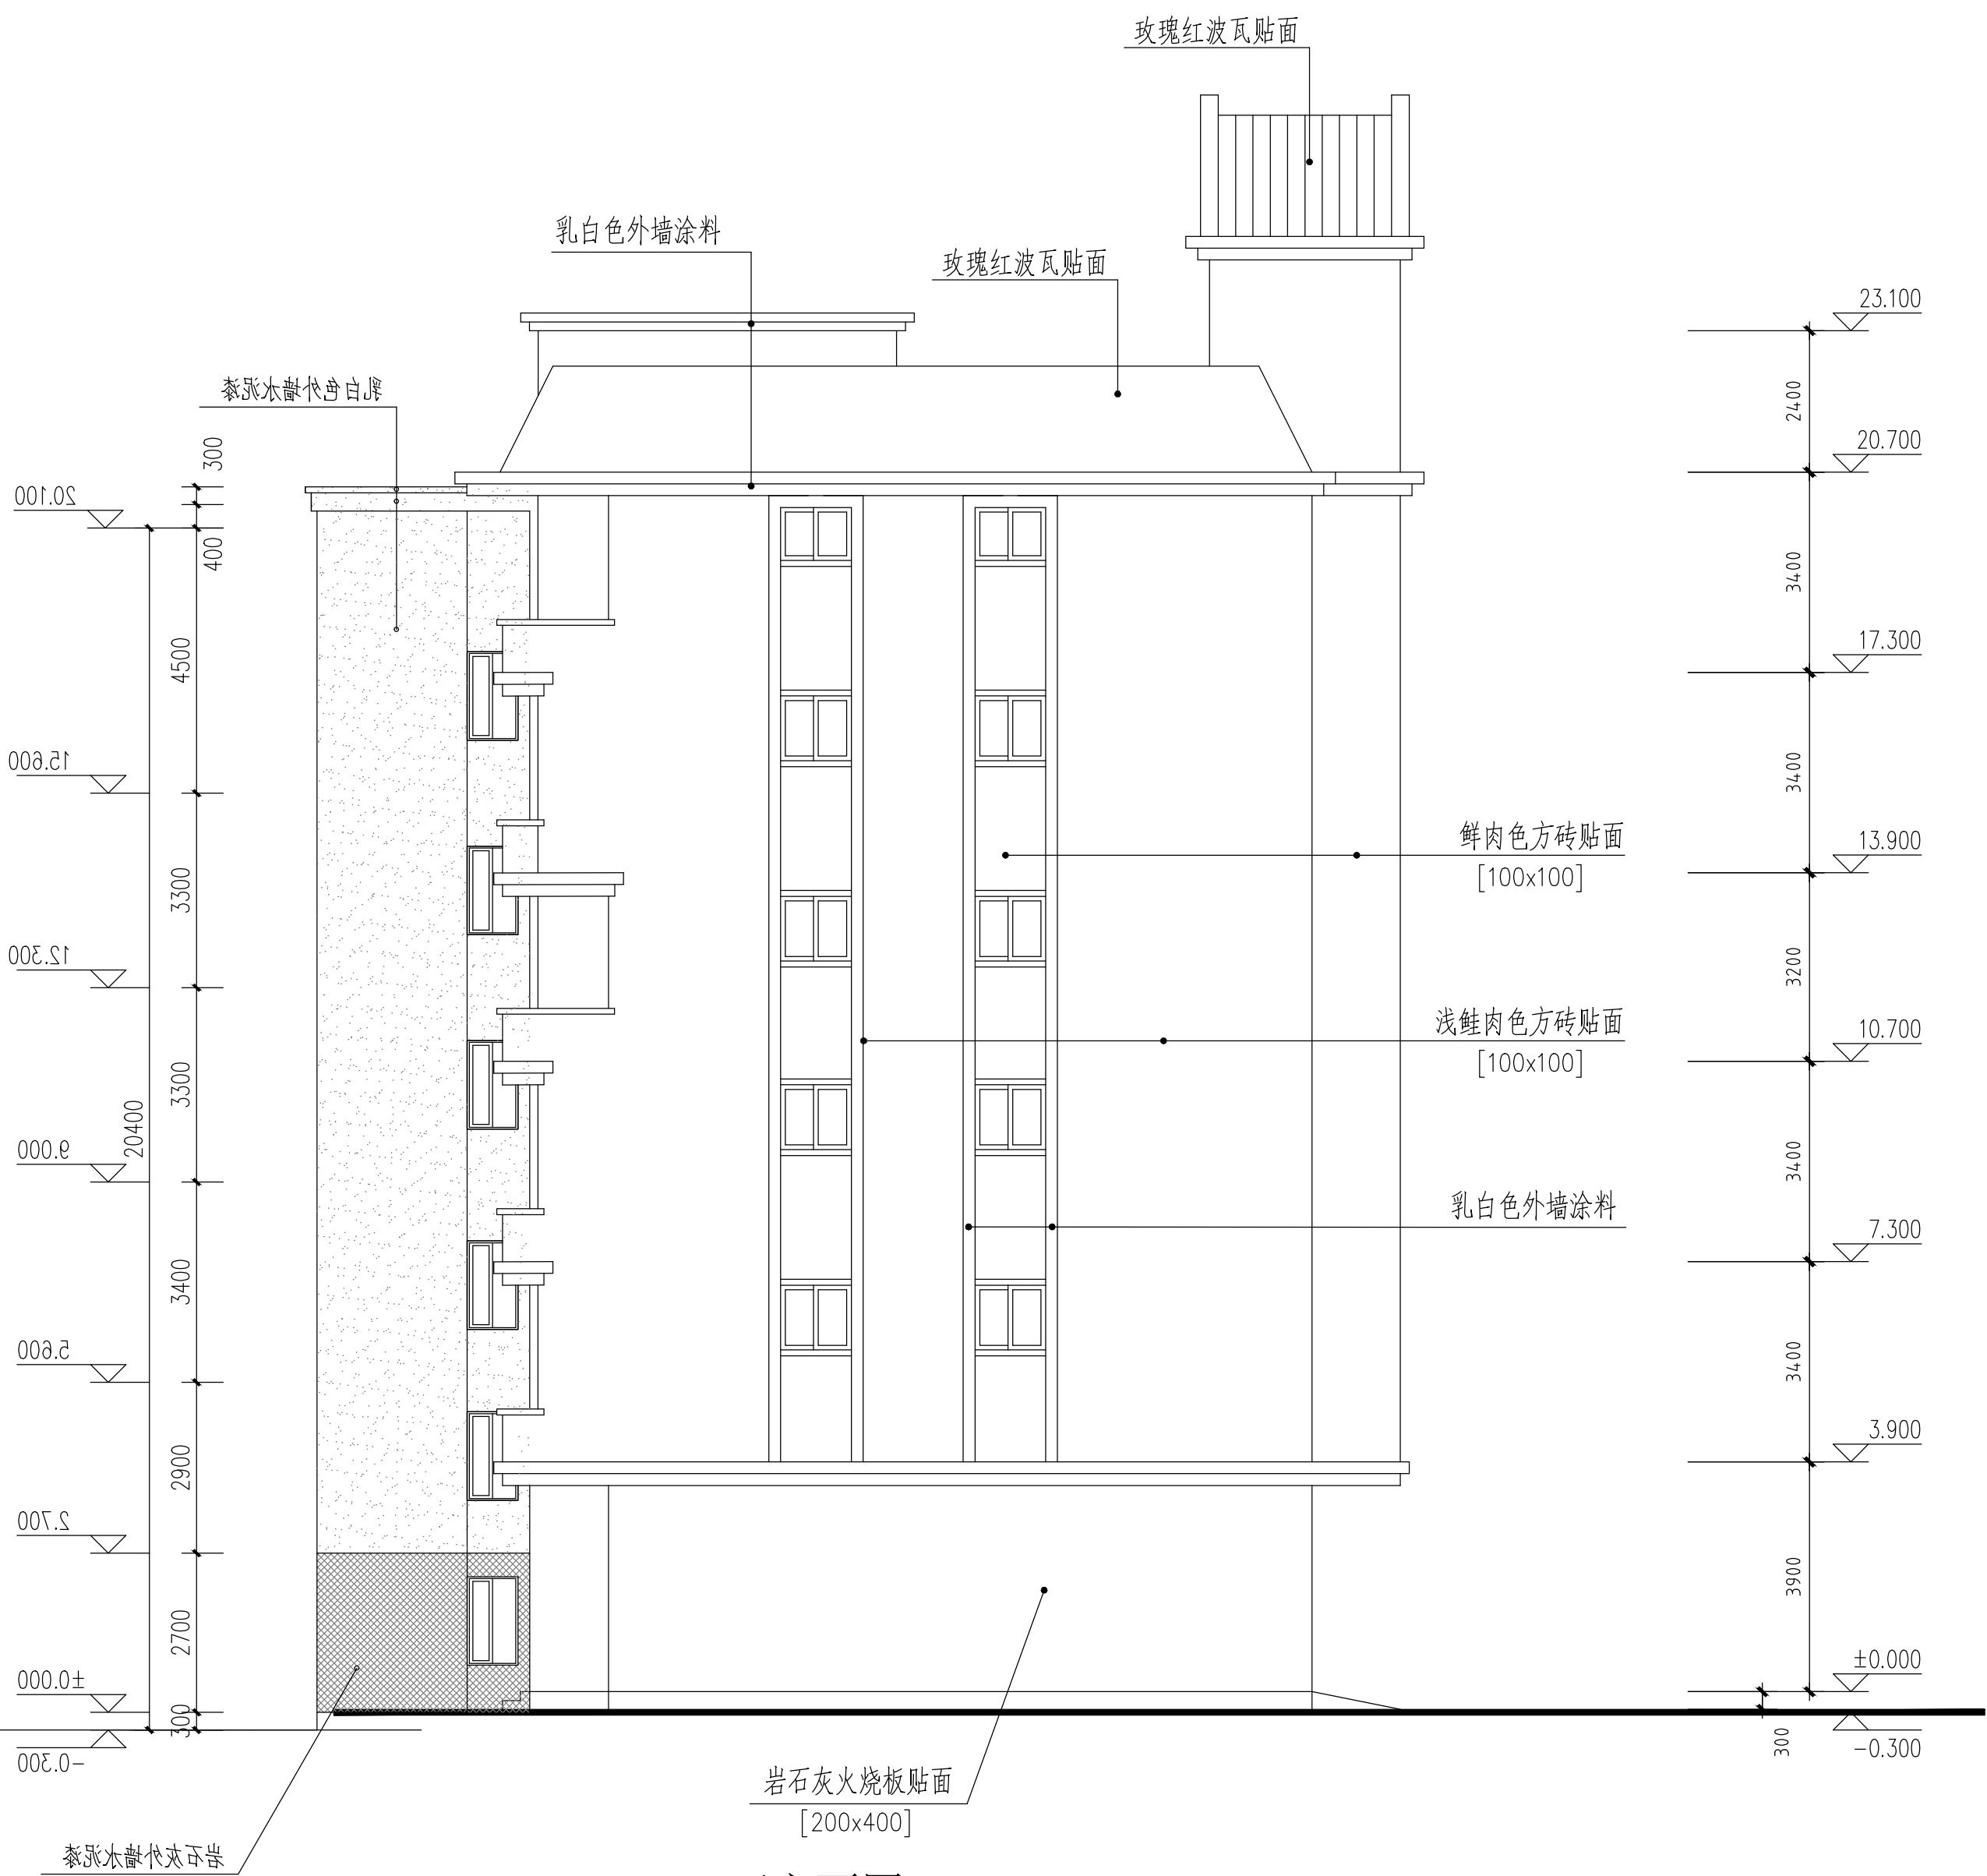

西立面图 1:100

福建省唯冠
工程设计有限公司
建筑工程甲级
证号: A235001314
地址: 连城县莲峰镇李兴路18号
电话: 0597-8922541

图纸专用章

注册建筑师执业章

注册结构师执业章

备注：
本图纸版权归本公司所有，未经本公司负责人书面同意，任何人不得擅自复制或复用。本图未经设计院签字，盖章无效。

施工图审查单位:

施工图审查合格书编号:

工程名称:

连城县冠锦小区商住楼H栋新增电梯工程

建设单位：
连城县冠锦小区商住楼H栋业主

审 定	李运春	李运春
审 核	李运春	
专业负责人	杨诗骞	杨诗骞
工程负责人	杨诗骞	
校 对	陈彦杉	陈彦杉
设 计	杨能豪	
制 图	杨能豪	

图名:

东、西立面图

工程编号	JZ2026006(H)		
图 别	建 施	日 期	2026.
图 号	10	共 11 张	第 10

