


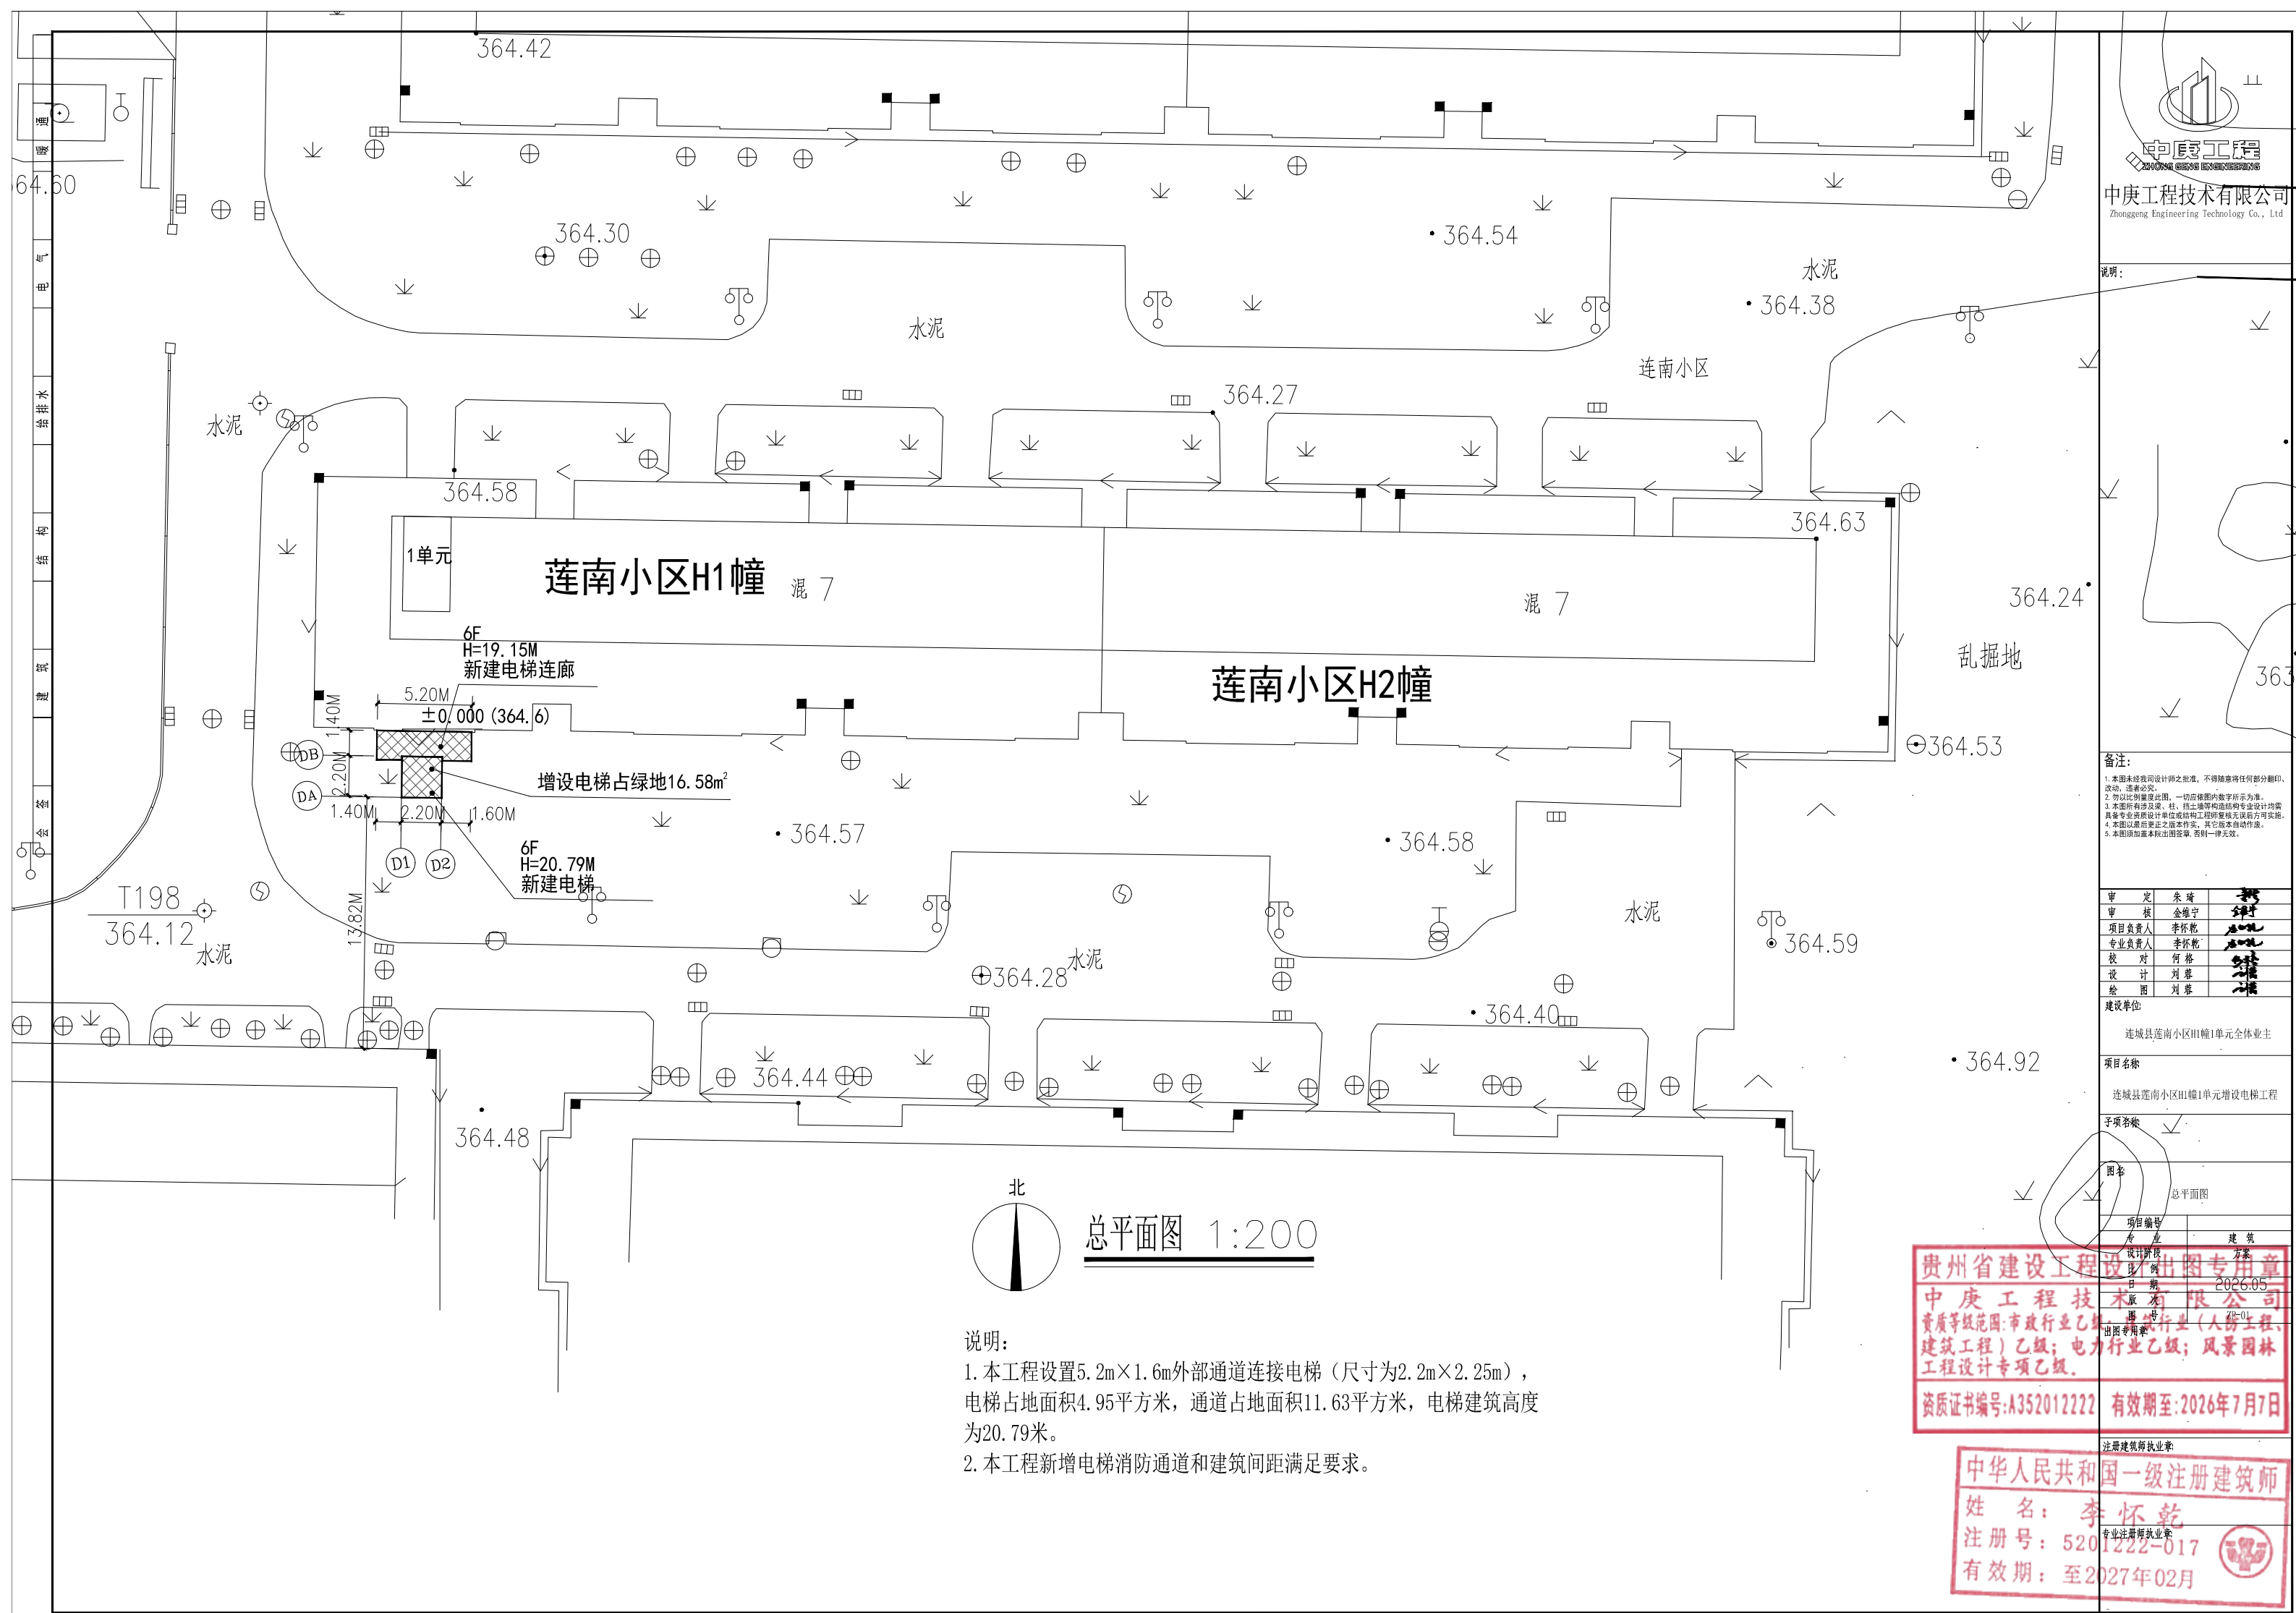

说明:

备注:
1. 本图未经我司设计师之批准, 不得随意将任何部分翻印、
改动、违者必究。
2. 勿以比例量度此图, 一切应依图内数字所示为准。
3. 本图所有涉及梁、柱、挡土墙等构造结构专业设计均需
具备专业资质设计单位或结构工程师复核无误后方可实施。
4. 本图以最后更正之版本为准, 其它版本自动作废。
5. 本图须加盖本版出图章, 否则一律无效。

审 定	朱 琦	
审 核	金维宁	
项目负责人	李怀乾	
专业负责人	李怀乾	
校 对	何 格	
设 计	刘 蓉	
绘 图	刘 蓉	

建设单位

连城县莲南小区H1幢1单元全体业主

项目名称

连城县莲南小区H1幢1单元增设电梯工程

子项名称

总平面图

图名

项目编号

专业

设计阶段

日期




版本

出图专用章


贵州省建设工程设计出图专用章
中庚工程技术有限公司
资质等级范围: 市政行业乙级; 建筑行业(人防工程、
建筑工程)乙级; 电力行业乙级; 风景园林
工程设计专项乙级。
资质证书编号: A352012222 有效期至: 2026年7月7日

注册建筑师执业章

中华人民共和国一级注册建筑师
姓 名: 李 怀 乾
注册号: 52012222-017
有效期: 至2027年02月

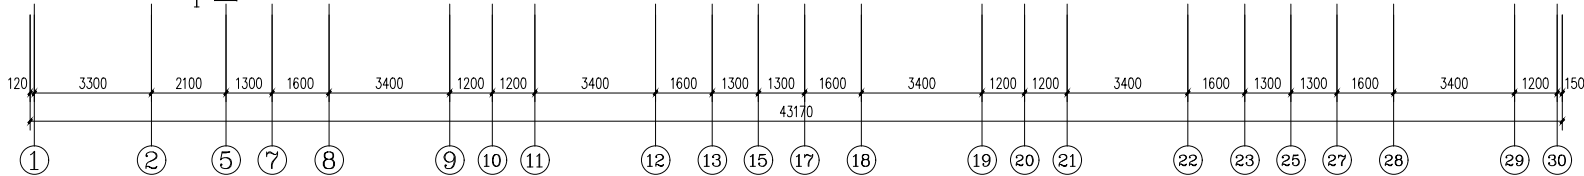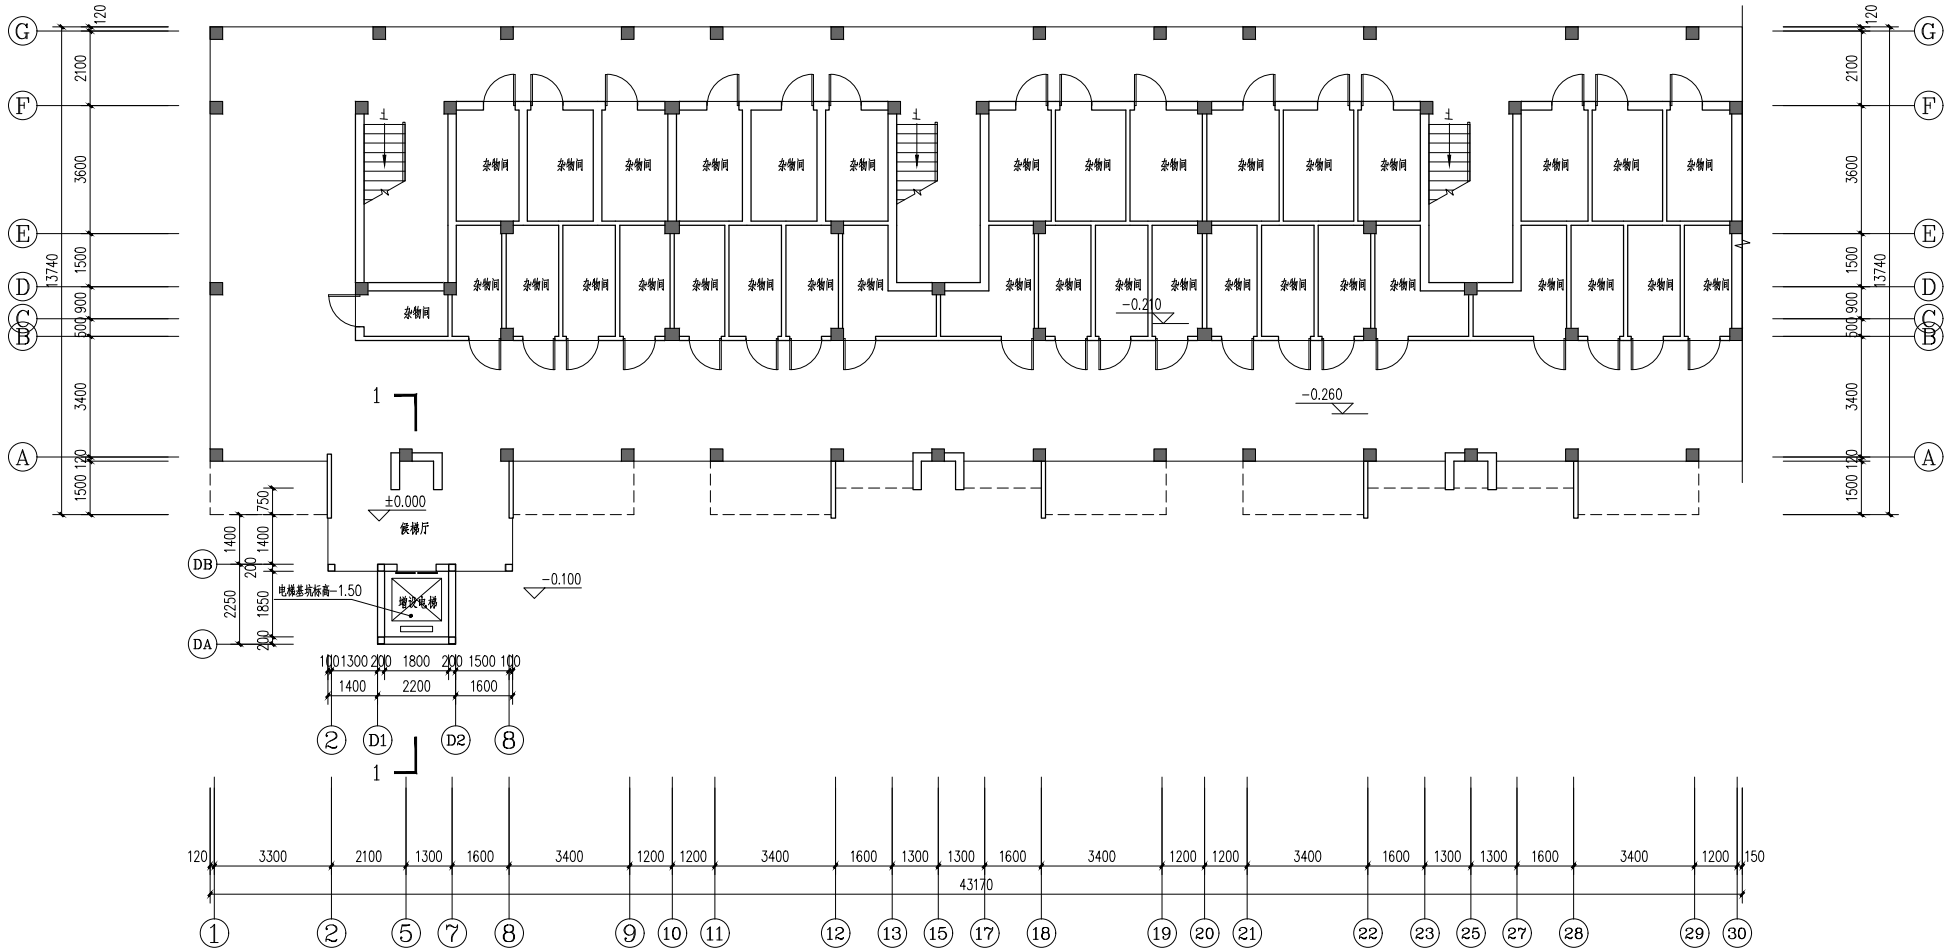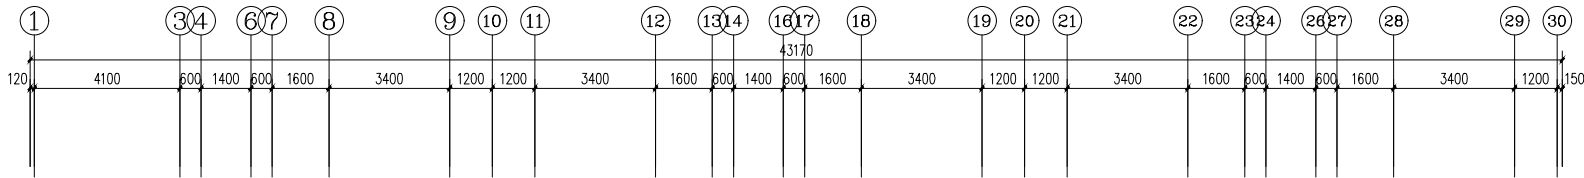

一层平面图

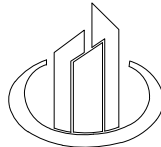

中庚工程
ZHONGGENG ENGINEERING

中庚工程技术有限公司
Zhonggeng Engineering Technology Co., Ltd

说明:

备注:

1. 本图未经我司设计师之批准, 不得随意将任何部分翻印、改动, 违者必究。
2. 勿以比例量度此图, 一切应依图内数字所示为准。
3. 本图所有涉及梁、柱、挡土墙等构造结构专业设计均需具备专业资质设计单位或结构工程师复核无误后方可实施。
4. 本图以最后更正之版本作实, 其它版本自动作废。
5. 本图须加盖本院出图签章, 否则一律无效。

审 定	朱 琦	
审 核	金维宁	
项目负责人	李怀乾	
专业负责人	李怀乾	
校 对	何 格	
设 计	刘 蓉	
绘 图	刘 蓉	

建设单位
连城县莲南小区H1幢1单元全体业主

项目名称
连城县莲南小区H1幢1单元增设电梯工程

子项名称

图名
一层平面图

项目编号	
专 业	建 筑
设计阶段	方 案
比 例	分 注
日 期	
版 次	





贵州省建设工程设计出图专用章

中庚工程技术有限公司
资质等级范围: 电力行业乙级; 市政行业(燃气工程、轨道交通工程除外)乙级; 建筑行业(建筑工程、人防工程)专业乙级; 风景园林工程设计专项乙级。


资质证书编号: A252032215 有效期至: 2031年6月5日

注册建筑师执业章:

中华人民共和国一级注册建筑师
姓 名: 李怀乾
注册号: 5201222-017
有效期至: 2027年02月

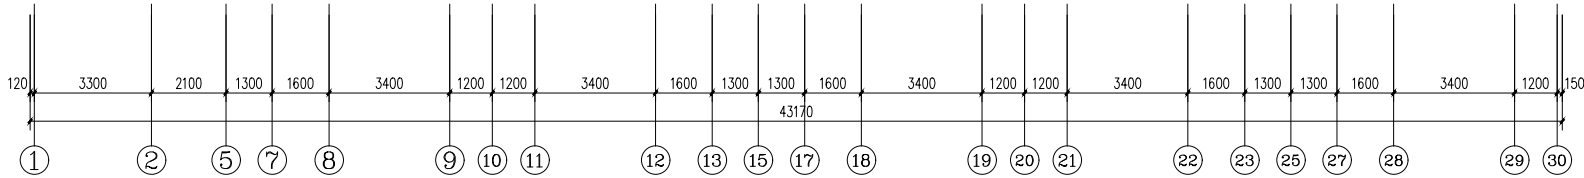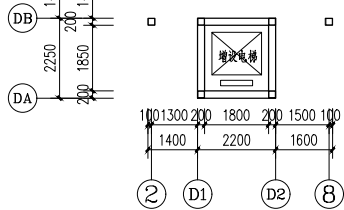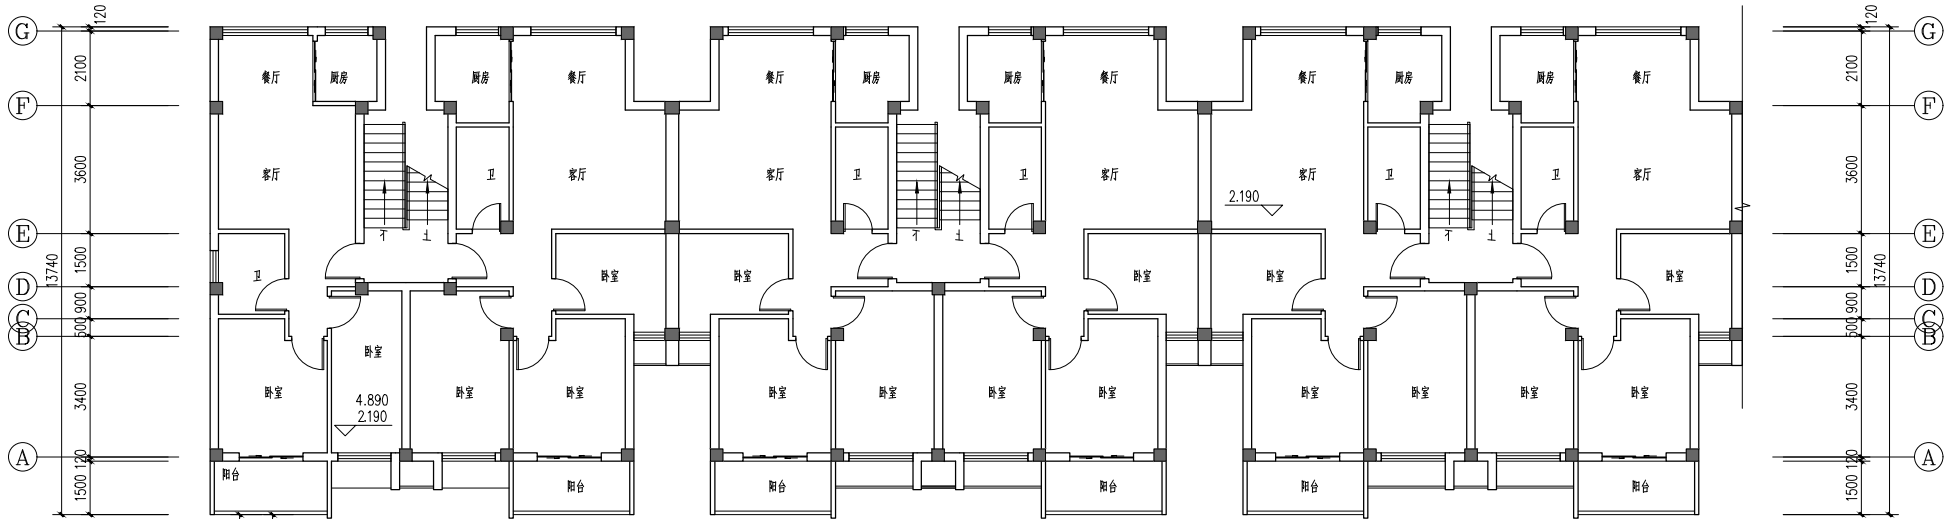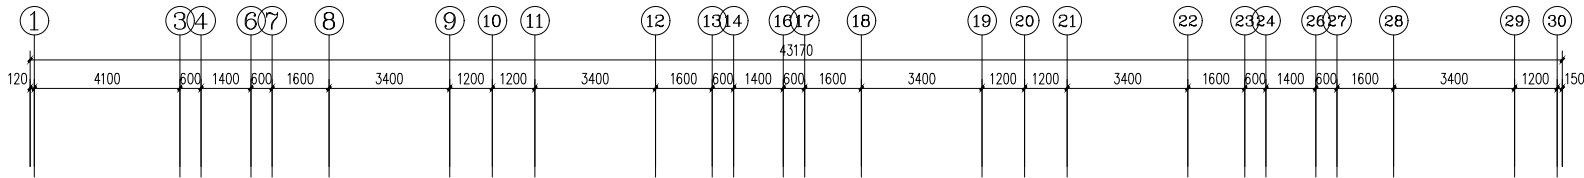

二、三层平面图

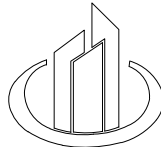

中庚工程
ZHONGGENG ENGINEERING

中庚工程技术有限公司
Zhonggeng Engineering Technology Co., Ltd

说明:

备注:

1. 本图未经我司设计师之批准, 不得随意将任何部分翻印、改动, 违者必究。
2. 勿以比例量度此图, 一切应依图内数字所示为准。
3. 本图所有涉及梁、柱、挡土墙等构造结构专业设计均需具备专业资质设计单位或结构工程师复核无误后方可实施。
4. 本图以最后更正之版本作实, 其它版本自动作废。
5. 本图须加盖本院出图签章, 否则一律无效。

审 定	朱 琦	
审 核	金维宁	
项目负责人	李怀乾	
专业负责人	李怀乾	
校 对	何 格	
设 计	刘 蓉	
绘 图	刘 蓉	

建设单位
连城县莲南小区H1幢1单元全体业主

项目名称
连城县莲南小区H1幢1单元增设电梯工程

子项名称

图名
二、三层平面图

项目编号	
专 业	建 筑
设计阶段	方 案
比 例	分 注
日 期	
版 次	

贵州省建设工程设计出图专用章

中庚工程技术有限公司
资质等级范围: 电力行业乙级; 市政行业(燃气工程、轨道交通工程除外)乙级; 建筑行业(建筑工程、人防工程)专业乙级; 风景园林工程设计专项乙级。

资质证书编号: A252032215 有效期至: 2031年6月5日

注册建筑师执业章:

中华人民共和国一级注册建筑师
姓 名: 李怀乾
注册号: 5201222-017
有效期至: 2027年02月



中庚工程技术有限公司
Zhonggeng Engineering Technology Co., Ltd

说明:

备注:

1. 本图未经我司设计师之批准,不得随意将任何部分删印、改动,违者必究。
2. 勿以比例量度此图,一切应依图中数字所示为准。
3. 本图所有涉及梁、柱、挡土墙等构造结构专设设计均需具备专业建筑设计单位或结构工程师复核无误后方可实施。
4. 本图以最后更正之版本作准,其它版本自动作废。
5. 本图须加盖本院出图章,否则一律无效。

审 定	朱 琦	
审 核	金维宁	
项目负责人	李怀乾	
专业负责人	李怀乾	
校 对	何 格	
设 计	刘 蓉	
绘 图	刘 蓉	

建设单位:

连城县莲南小区H1幢1单元全体业主

项目名称	
------	--

连城县莲南小区H1幢1单元增设电梯工程


图名:

四~六层平面图

项目编号	
专 业	建 筑
设计阶段	方 案
比 例	分注
日 期	
版 次	

贵州省建设工程设计出图专用章

中庚工程技术有限公司
资质等级范围：电力行业乙级；市政行业（燃气工程、轨道交通工程除外）乙级；建筑行业（建筑工程、人防工程）专业乙级；风景园林工程设计专项乙级。

资质证书编号: A252032215 有效期至: 2031年6月5日

注册建筑师执业章


中华人民共和国一级注册建筑师

姓名：李怀乾




注册号：5201222-017

有效期至：2027年02月


专业注册执业章

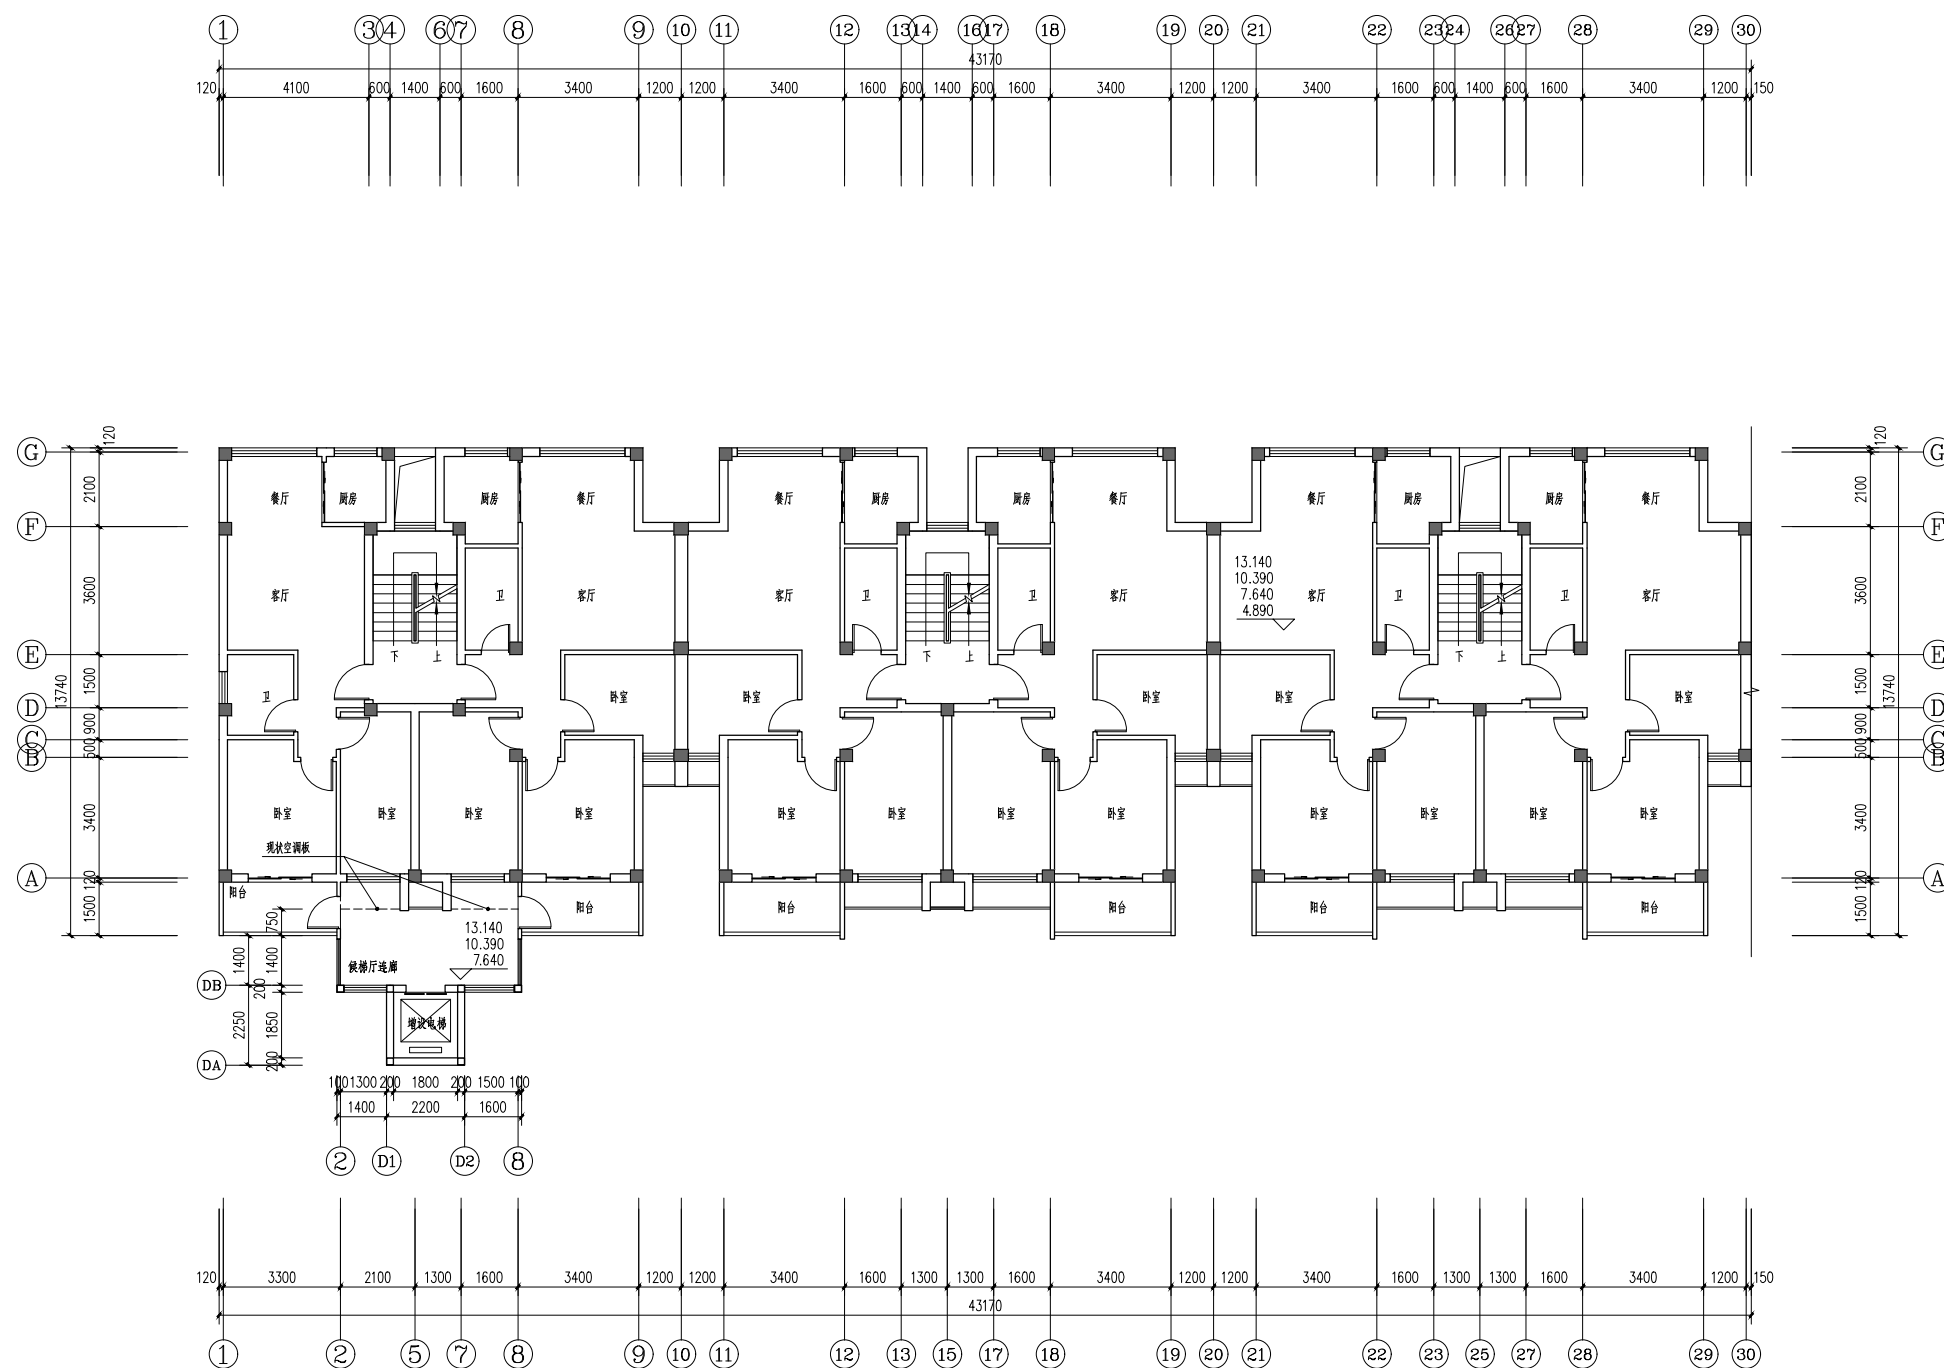

四~六层平面图

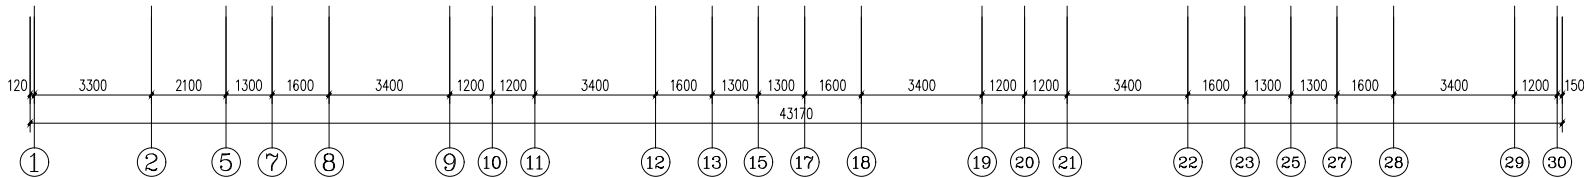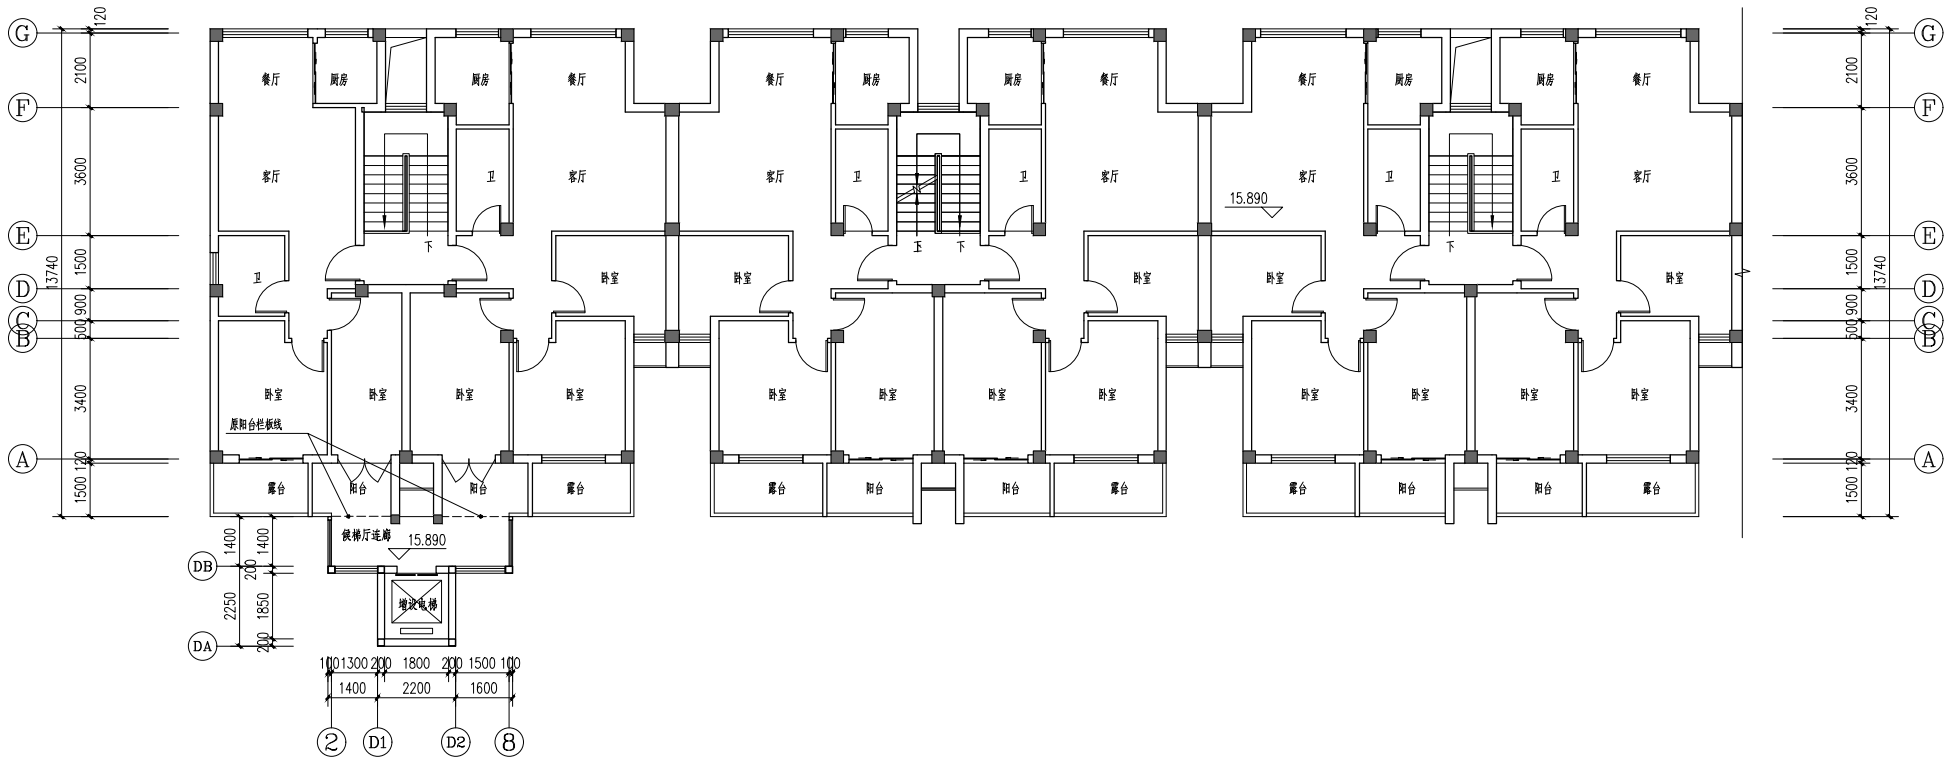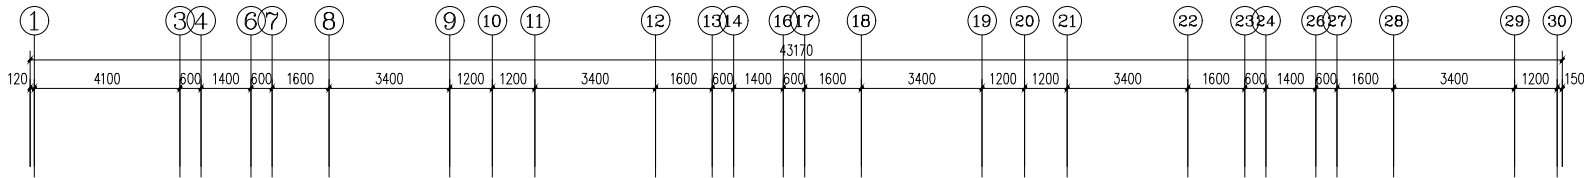

七层平面图

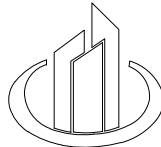

中庚工程
ZHONGGENG ENGINEERING

中庚工程技术有限公司

Zhonggeng Engineering Technology Co., Ltd

说明:

备注:

1. 本图未经我司设计师之批准, 不得随意将任何部分翻印、改动, 违者必究。
2. 勿以比例量度此图, 一切应依图内数字所示为准。
3. 本图所有涉及梁、柱、挡土墙等构造结构专业设计均需具备专业资质设计单位或结构工程师复核无误后方可实施。
4. 本图以最后更正之版本作实, 其它版本自动作废。
5. 本图须加盖本院出图签章, 否则一律无效。

审 定	朱 琦	
审 核	金维宁	
项目负责人	李怀乾	
专业负责人	李怀乾	
校 对	何 格	
设 计	刘 蓉	
绘 图	刘 蓉	

建设单位:

连城县莲南小区G1幢1单元全体业主

项目名称:

连城县莲南小区G1幢1单元增设电梯工程

子项名称:

图名:

七层平面图

项目编号	
专 业	建 筑
设计阶段	方 案
比 例	分 注
日 期	
版 次	

贵州省建设工程设计出图专用章




中庚工程技术有限公司

资质等级范围: 电力行业乙级; 市政行业(燃气工程、轨道交通工程除外)乙级; 建筑行业(建筑工程、人防工程)专业乙级; 风景园林工程设计专项乙级。


资质证书编号: A252032215 有效期至: 2031年6月5日

注册建筑师执业章:

中华人民共和国一级注册建筑师
姓 名: 李怀乾
注册号: 5201222-017
有效期至: 2027年02月

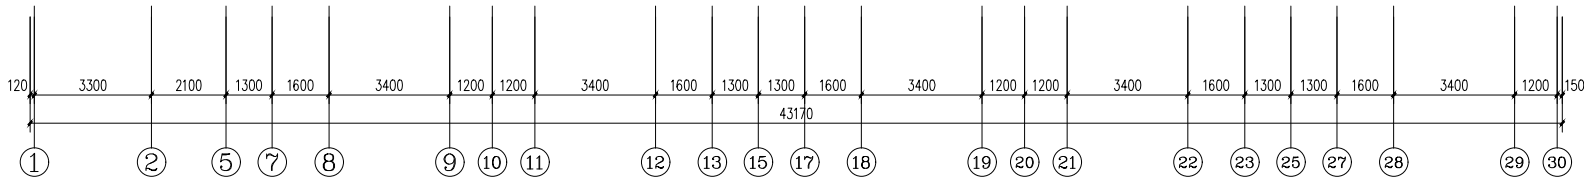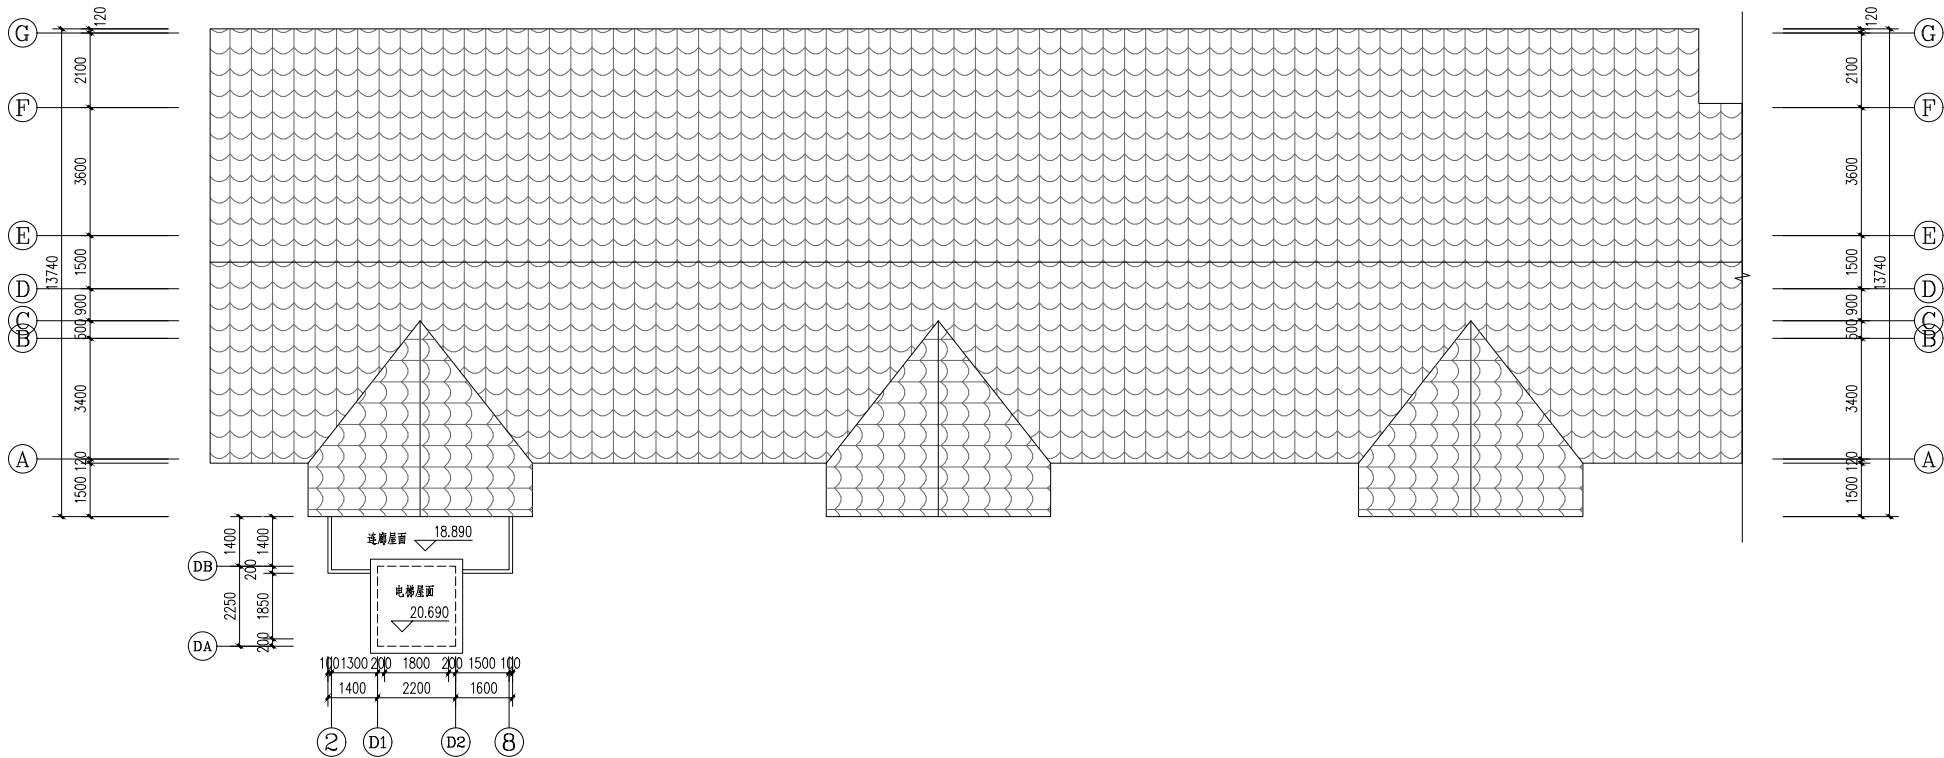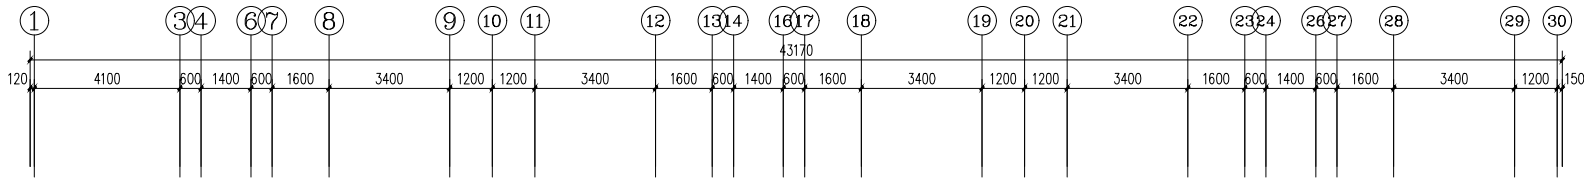

屋顶平面图

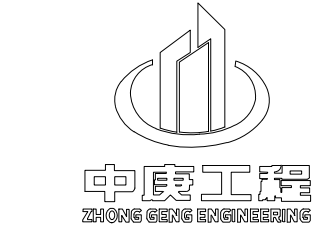

中庚工程技术有限公司
Zhonggeng Engineering Technology Co., Ltd

说明:

备注:

1. 本图未经我司设计师之批准, 不得随意将任何部分翻印、改动, 违者必究。
2. 勿以比例量度此图, 一切应依图内数字所示为准。
3. 本图所有涉及梁、柱、挡土墙等构造结构专业设计均需具备专业资质设计单位或结构工程师复核无误后方可实施。
4. 本图以最后更正之版本作实, 其它版本自动作废。
5. 本图须加盖本院出图签章, 否则一律无效。

审 定	朱 琦	
审 核	金维宁	
项目负责人	李怀乾	
专业负责人	李怀乾	
校 对	何 格	
设 计	刘 蓉	
绘 图	刘 蓉	

建设单位:
连城县莲南小区H1幢1单元全体业主

项目名称:
连城县莲南小区H1幢1单元增设电梯工程

子项名称:

图名:
屋顶平面图

项目编号	
专 业	建 筑
设计阶段	方 案
比 例	分 注
日 期	
版 次	

贵州省建设工程设计出图专用章

中庚工程技术有限公司
资质等级范围: 电力行业乙级; 市政行业(燃气工程、轨道交通工程除外)乙级; 建筑行业(建筑工程、人防工程)专业乙级; 风景园林工程设计专项乙级。

资质证书编号: A252032215 有效期至: 2031年6月5日


注册建筑师执业章:

中华人民共和国一级注册建筑师
姓 名: 李怀乾
注册号: 5201222-017
有效期至: 2027年02月

合 基 建 筑 结 构 给 排 水 电 气 暖 通



增设电梯正立面图

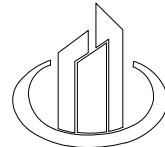

中庚工程
ZHONGGENG ENGINEERING

中庚工程技术有限公司
Zhonggeng Engineering Technology Co., Ltd

说明:

备注:

1. 本图未经我司设计师之批准, 不得随意将任何部分翻印、改动, 违者必究。
2. 勿以比例量度此图, 一切应依图内数字所示为准。
3. 本图所有涉及梁、柱、挡土墙等构造结构专业设计均需具备专业资质设计单位或结构工程师复核无误后方可实施。
4. 本图以最后更正之版本作实, 其它版本自动作废。
5. 本图须加盖本院出图签章, 否则一律无效。

审 定	朱 琦	
审 核	金维宁	
项目负责人	李怀乾	
专业负责人	李怀乾	
校 对	何 格	
设 计	刘 蓉	
绘 图	刘 蓉	

建设单位

连城县莲南小区H1幢1单元全体业主

项目名称

连城县莲南小区H1幢1单元增设电梯工程

子项名称

图名

增设电梯正立面图

项目编号	
专 业	建 筑
设计阶段	方 案
比 例	分 注
日 期	
版 次	


贵州省建设工程设计出图专用章

中庚工程技术有限公司
资质等级范围: 电力行业乙级; 市政行业(燃气工程、轨道交通工程除外)乙级; 建筑行业(建筑工程、人防工程)专业乙级; 风景园林工程设计专项乙级。

资质证书编号: A252032215 有效期至: 2031年6月5日

注册建筑师执业章

中华人民共和国一级注册建筑师
姓 名: 李怀乾
注册号: 5201222-017
有效期至: 2027年02月

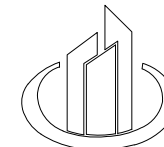

中庚工程
ZHONG GENG ENGINEERING

中庚工程技术有限公司
Zhonggeng Engineering Technology Co., Ltd

说明:

备注:

1. 本图未经我司设计师之批准,不得随意将任何部分删印、改动,违者必究。
2. 勿以比例量度此图,一切应依图中数字所示为准。
3. 本图所有涉及梁、柱、挡土墙等构造结构专设设计均需具备专业资质设计单位或结构工程师复核无误后方可实施。
4. 本图以最后更正之版本作准,其它版本自动作废。
5. 本图须加盖本院出图章,否则一律无效。

审 定	朱 琦	
审 核	金维宁	
项目负责人	李怀乾	
专业负责人	李怀乾	
校 对	何 格	
设 计	刘 蓉	
绘 图	刘 蓉	

建设单位:

连城县莲南小区H1幢1单元全体业主


连城县莲南小区H1幢1单元增设电梯工程


图名	
----	--

增设电梯侧立面图

1-1 剖面图

项目编号	
专 业	建 筑
设计阶段	方 案
比 例	分注
日 期	
断 次	

版 次

贵州省建设工程设计出图专用章

出图专用章

中庚工程技术有限公司
资质等级范围：电力行业乙级；市政行业（燃气工程、轨道交通工程除外）乙级；建筑行业（建筑工程、人防工程）专业乙级；风景园林工程设计专项乙级。

资质证书编号:A252032215 有效期至:2031年6月5日


注册建筑师执业章:

中华人民共和国一级注册建筑师


姓名：李怀乾

注册号: 5201222-017

有效期至2027年02月

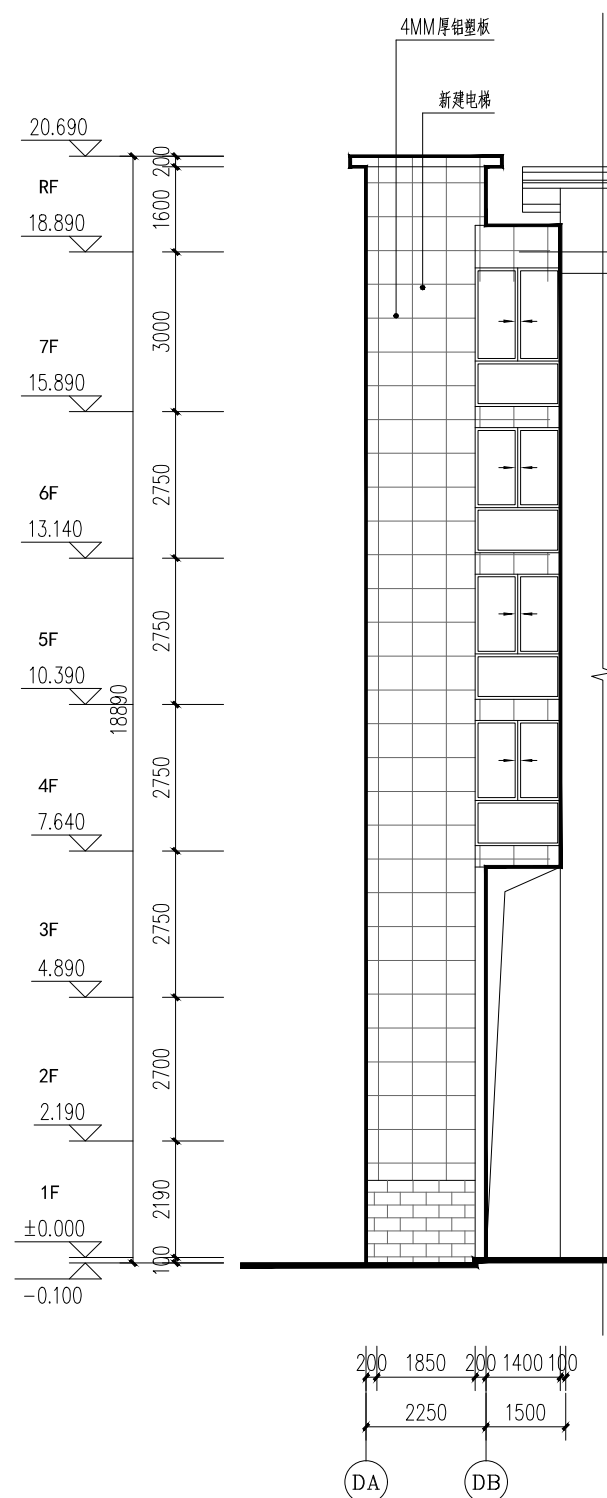

增设电梯侧立面图

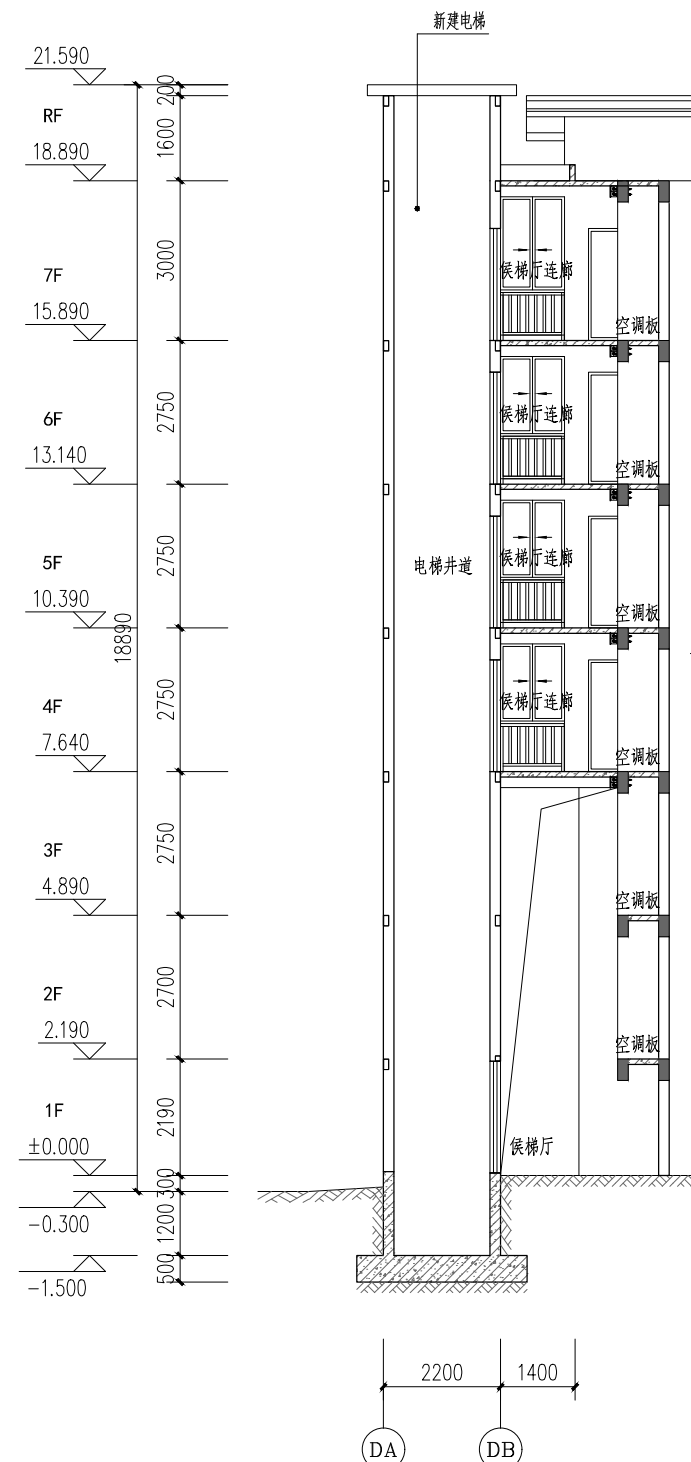

1-1剖面图