


专业	日期	姓名	专业	日期	姓名
建筑			建筑		
结构			结构		
给排水			给排水		
暖通			暖通		
电气			电气		
其他			其他		

专业	日期	姓名	专业	日期	姓名
建筑			建筑		
结构			结构		
给排水			给排水		
暖通			暖通		
电气			电气		
其他			其他		



总平面图 1:300

说明：1、本工程设置2.4mX2.2m外部通道连接电梯（尺寸为2.4mX2.2m），
增设电梯占地面积5.28m²，通道占地面积5.28m²，总建筑面积36.96m²，
增设电梯井高度15.0米，电梯提升高度9.9米，增设电梯井道为剪力墙结构。
2、本工程新增电梯后消防通道和建筑间距满足规范要求。

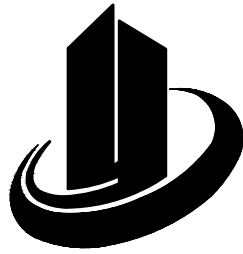

禹澄设计
YUCHENG DESIGN

福建禹澄建筑设计有限公司
FUJIAN YUCHENG ARCHITECTURAL DESIGN INSTITUTE CO., LTD.
建筑行业甲级
设计证书编号：A135029231
地址：福建省漳州市龙海区梯山镇紫云西路6号
电话（Tel）：0596-6569169

备注：本设计图纸未经相关部门同意和审图机构认可不得用于现场施工，仅供业主建设投资的估算建设造价之参考图。
本设计图纸盖章后有效！
本设计图纸内容受国家法律保护，违者必究！

施工图审查单位：

施工图审查合格书编号：

图纸审核：本工程勘察设计图纸专用章
福建禹澄建筑设计有限公司
资质等级：建筑工程
有效期至：2030年07月29日

注册建筑师：中华人民共和国一级注册建筑师
姓名：陈雅玲
注册号：3502923-008
有效期至：2027年11月

注册结构师执业章：

工程名称：
福建省龙岩市连城县莲峰镇冠锦小区F栋9梯

子项目名称：


建设单位：
福建省龙岩市连城县莲峰镇冠锦小区F栋9梯全体业主

审定	朱贺国	陈雅玲
工程负责人	陈雅玲	陈雅玲
专业负责人	陈雅玲	陈雅玲
审核	朱贺国	陈雅玲
校对	刘健盛	刘健盛
设计	郑旺盛	郑旺盛
制图	郑旺盛	郑旺盛

图名：
总平面图

工程编号	部门	LY
图别	建施	版本
图号	01	日期

原日照分析计算高度:4.8m

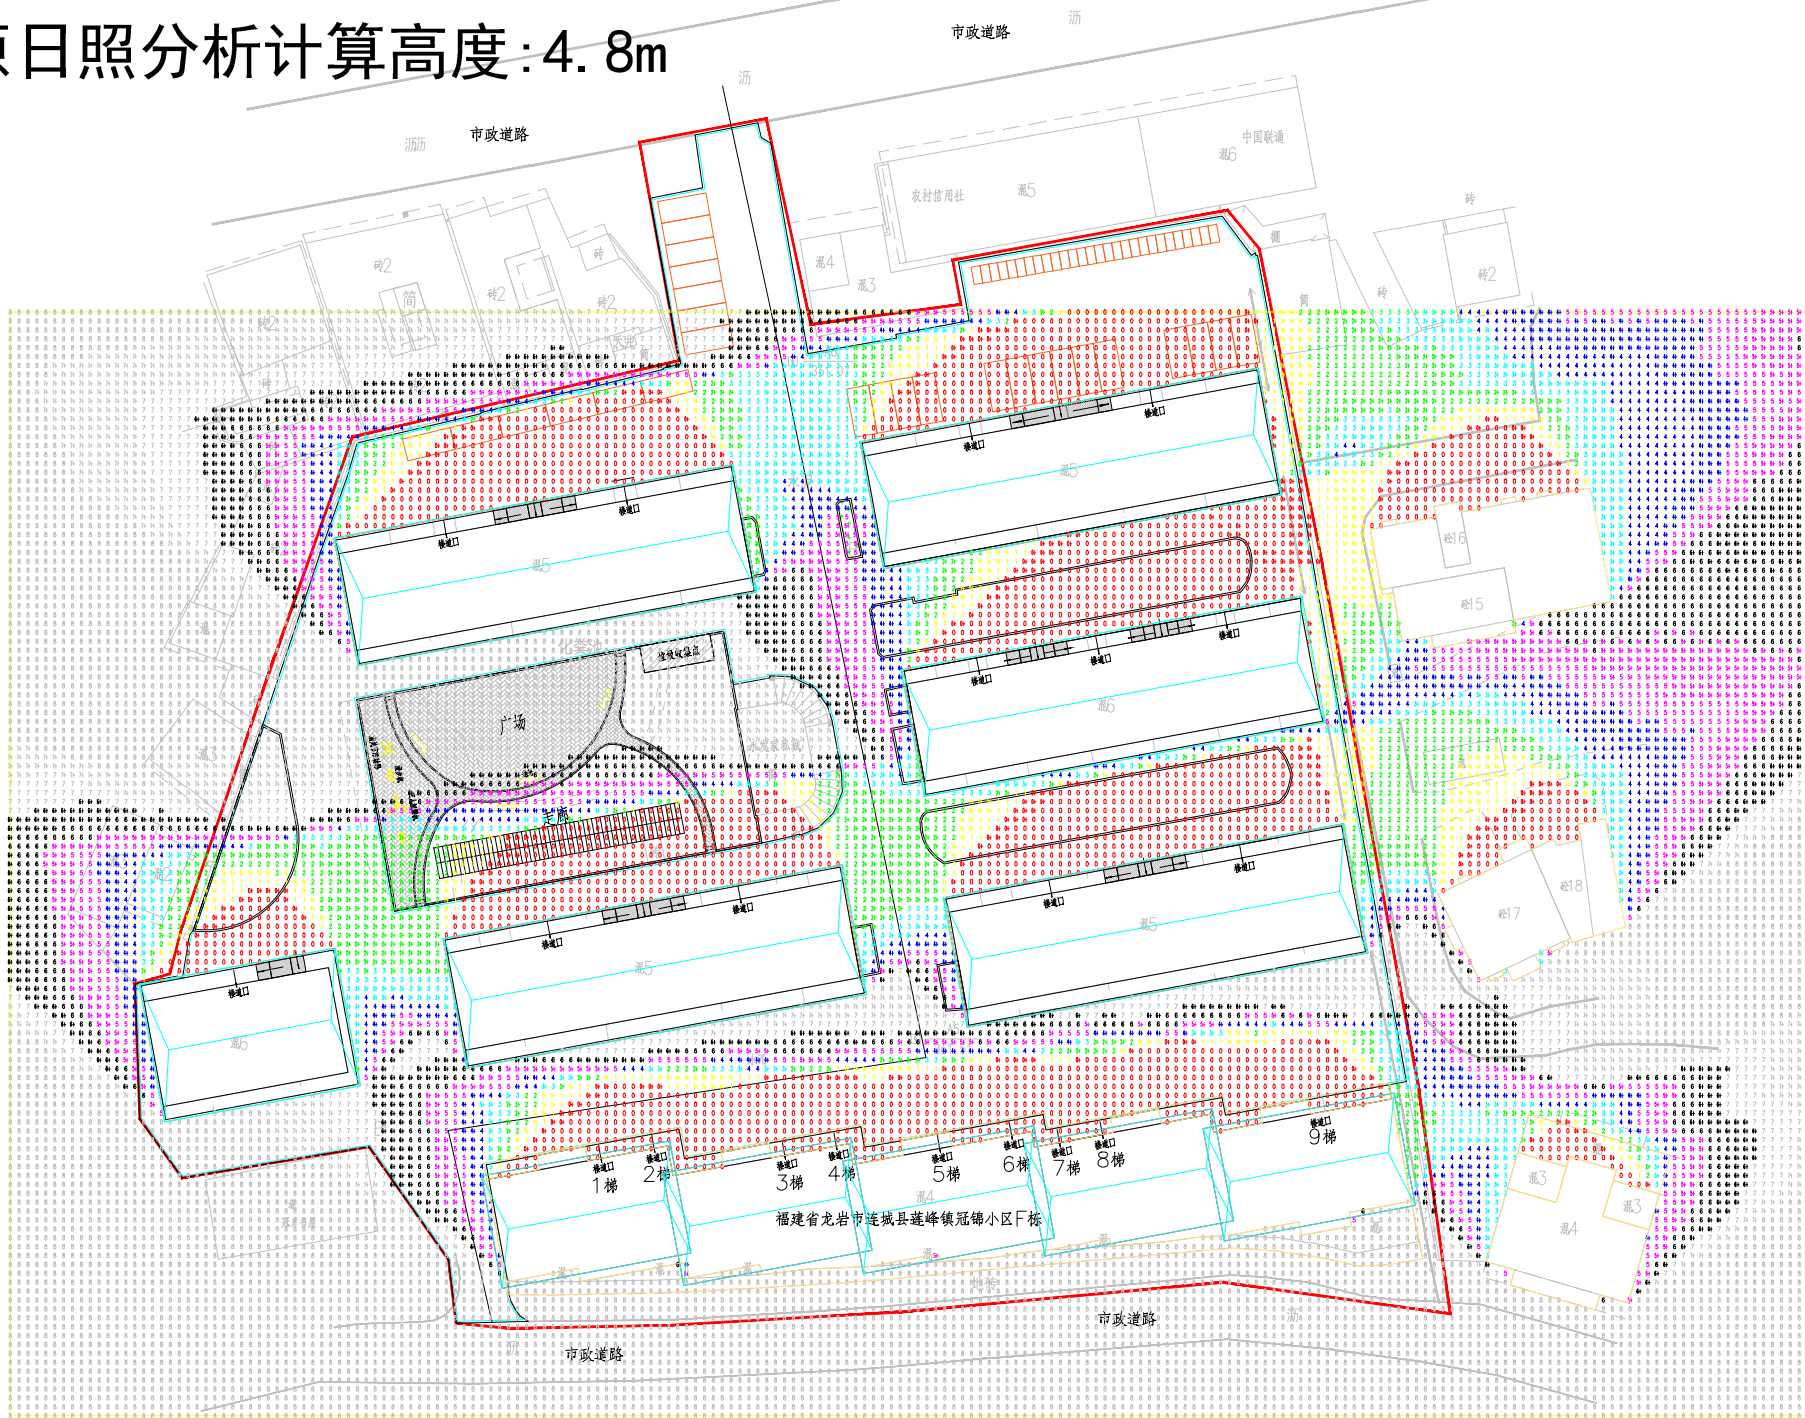

改造前日照分析图 1:300



禹澄设计
YUCHENG DESIGN
福建禹澄建筑设计有限公司
Fujian Yucheng Architectural Design Co., Ltd.
建筑行业甲级
设计证书编号: A135029231

备注:

施工图审查单位:

施工图审查合格书编号:

福建禹澄建筑设计有限公司
资质: 建筑工程
有效期限: 2030年07月29日

注册建筑师: 姓名: 陈雅玲
注册号: 3502923-008
有效期至: 2027年11月

注册结构工程师:

工程名称:

福建省龙岩市连城县莲峰镇冠锦小区F栋9楼

子项目名称:

建设单位:

福建省龙岩市连城县莲峰镇冠锦小区F栋9楼

专业章主:



图名:

改造前日照分析图

工程编号	部门	LY
日期	日期	2023.09.09
图号	图号	2023.09.09

加装电梯日照分析计算高度：4.8m

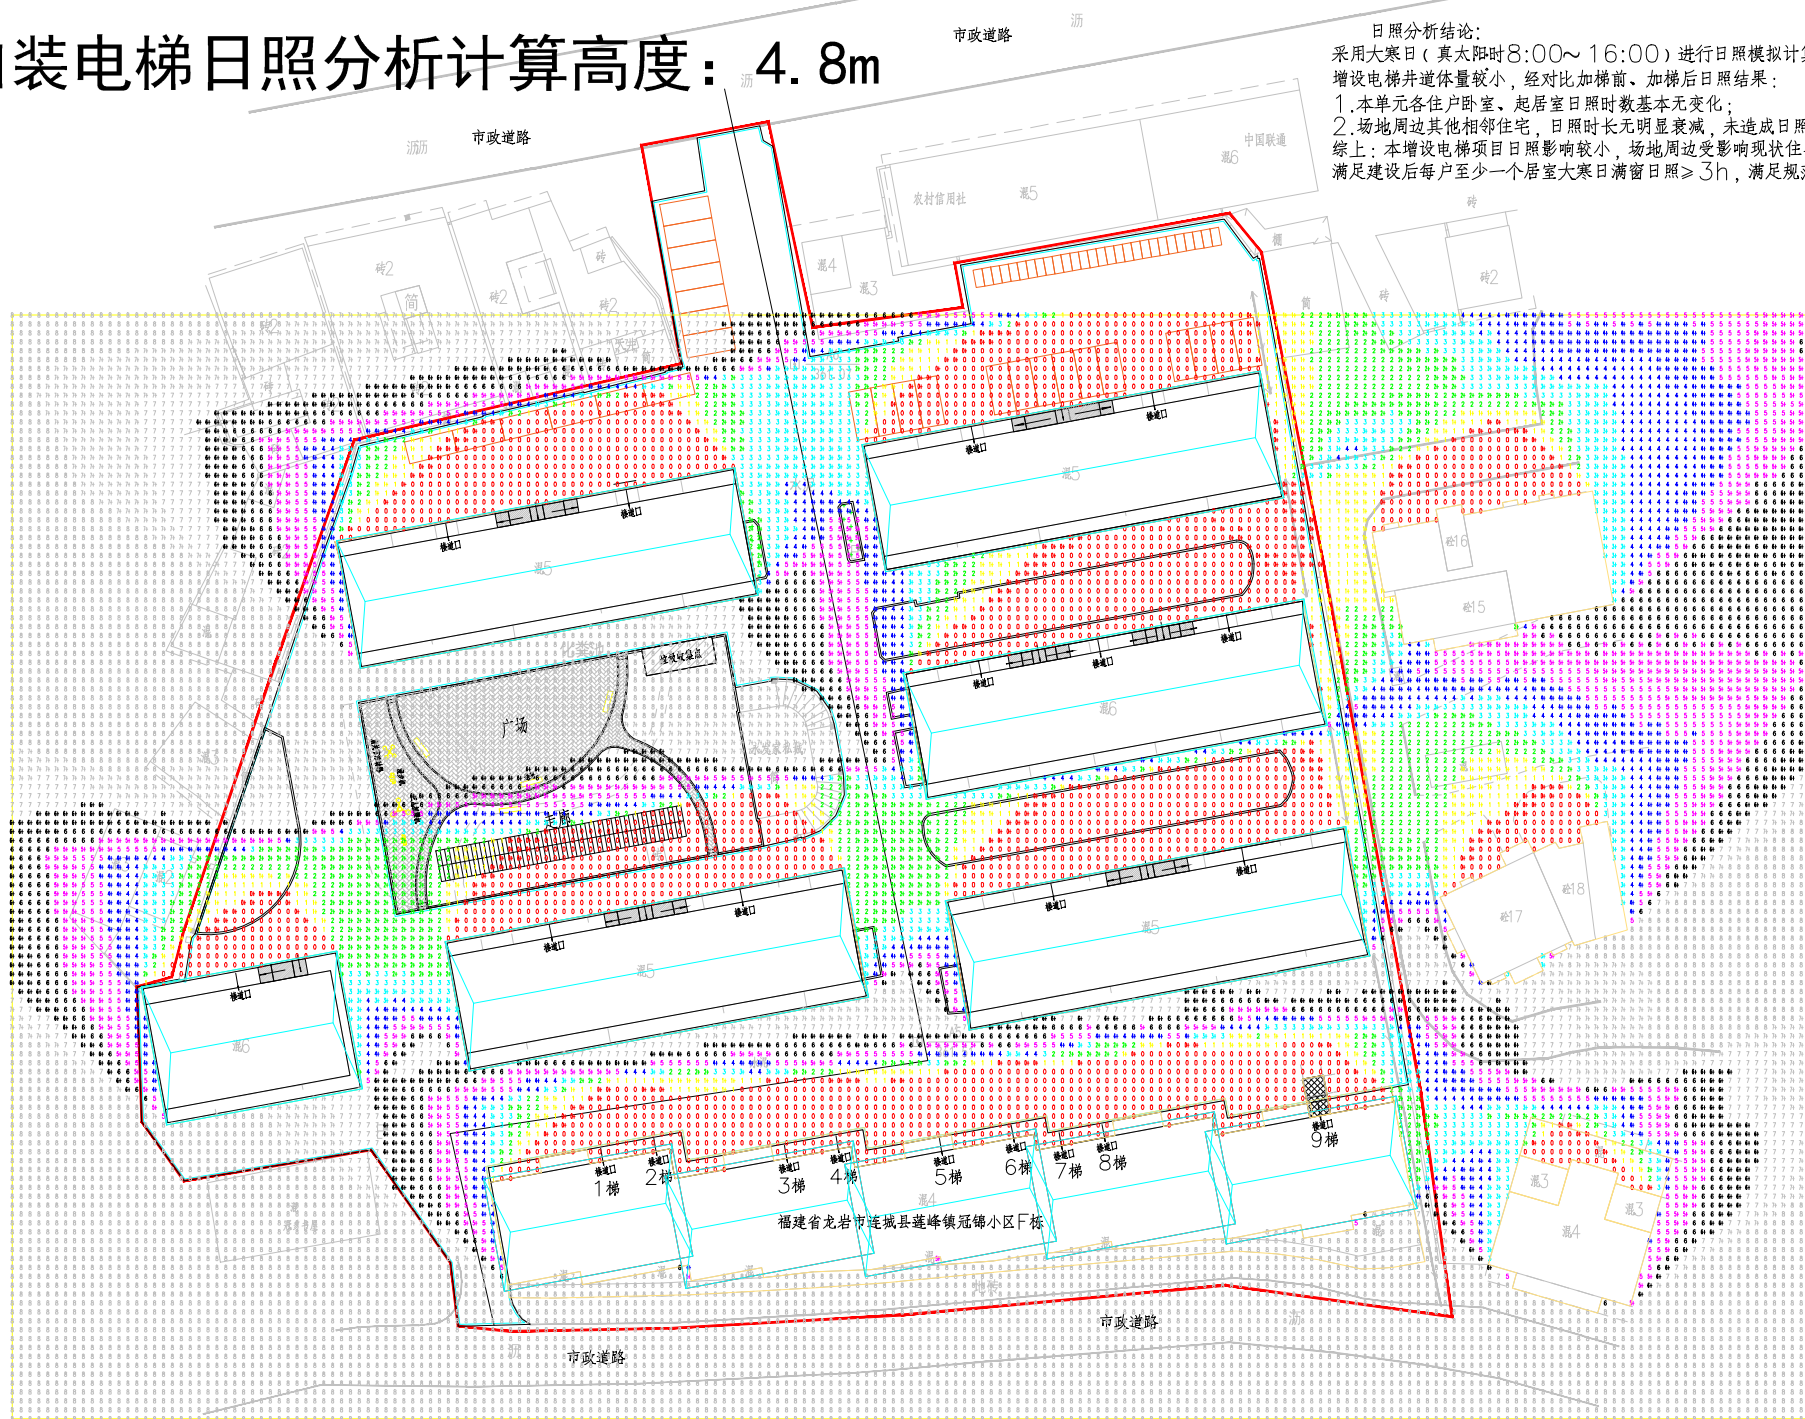

日照分析结论：
采用大寒日（真太阳时8:00~16:00）进行日照模拟计算。
增设电梯井道体量较小，经对比加梯前、加梯后日照结果：
1. 本单元各住户卧室、起居室日照时数基本无变化；
2. 场地周边其他相邻住宅，日照时长无明显衰减，未造成日照恶化；
综上：本增设电梯项目日照影响较小，场地周边受影响现状住宅，满足建设后每户至少一个居室大寒日满窗日照≥3h，满足规范要求。



禹澄设计
YUCHENG DESIGN
福建禹澄建筑设计有限公司
Fujian Yucheng Architectural Design Co., Ltd.
建筑行业甲级
设计证书编号：A135029231
地址：福建省漳州市龙海市海坛山麓路云溪路4号
电话：Tel: 0596-508148

备注：
本设计图经本规划部门同意和审批机构认可
不得用于其他工程。凡在图上加盖图章者均须建设
单位之章。
本设计图经本局审核后：
本设计图经本局审核后：

施工图审查单位：

施工图审查合格书编号：

资质：甲级：建筑工程
证书：证书编号：A135029231
有效期至：2030年07月29日

中华人民共和国一级注册建筑师
姓名：陈雅玲
注册号：3502923-008
有效期至：2027年11月

注册结构师执业证：

工程名称：

福建省龙岩市连城县莲峰镇冠锦小区F栋9楼

子项目名称：

建设单位：

福建省龙岩市连城县莲峰镇冠锦小区F栋9楼

全体业主


图名：


加装电梯后日照分析图

子项目编号	部门	日期
2024	2024	2024.09

加装电梯后日照分析图 1:300

专业名称	姓名	日期	专业名称	姓名	日期

[illegible]

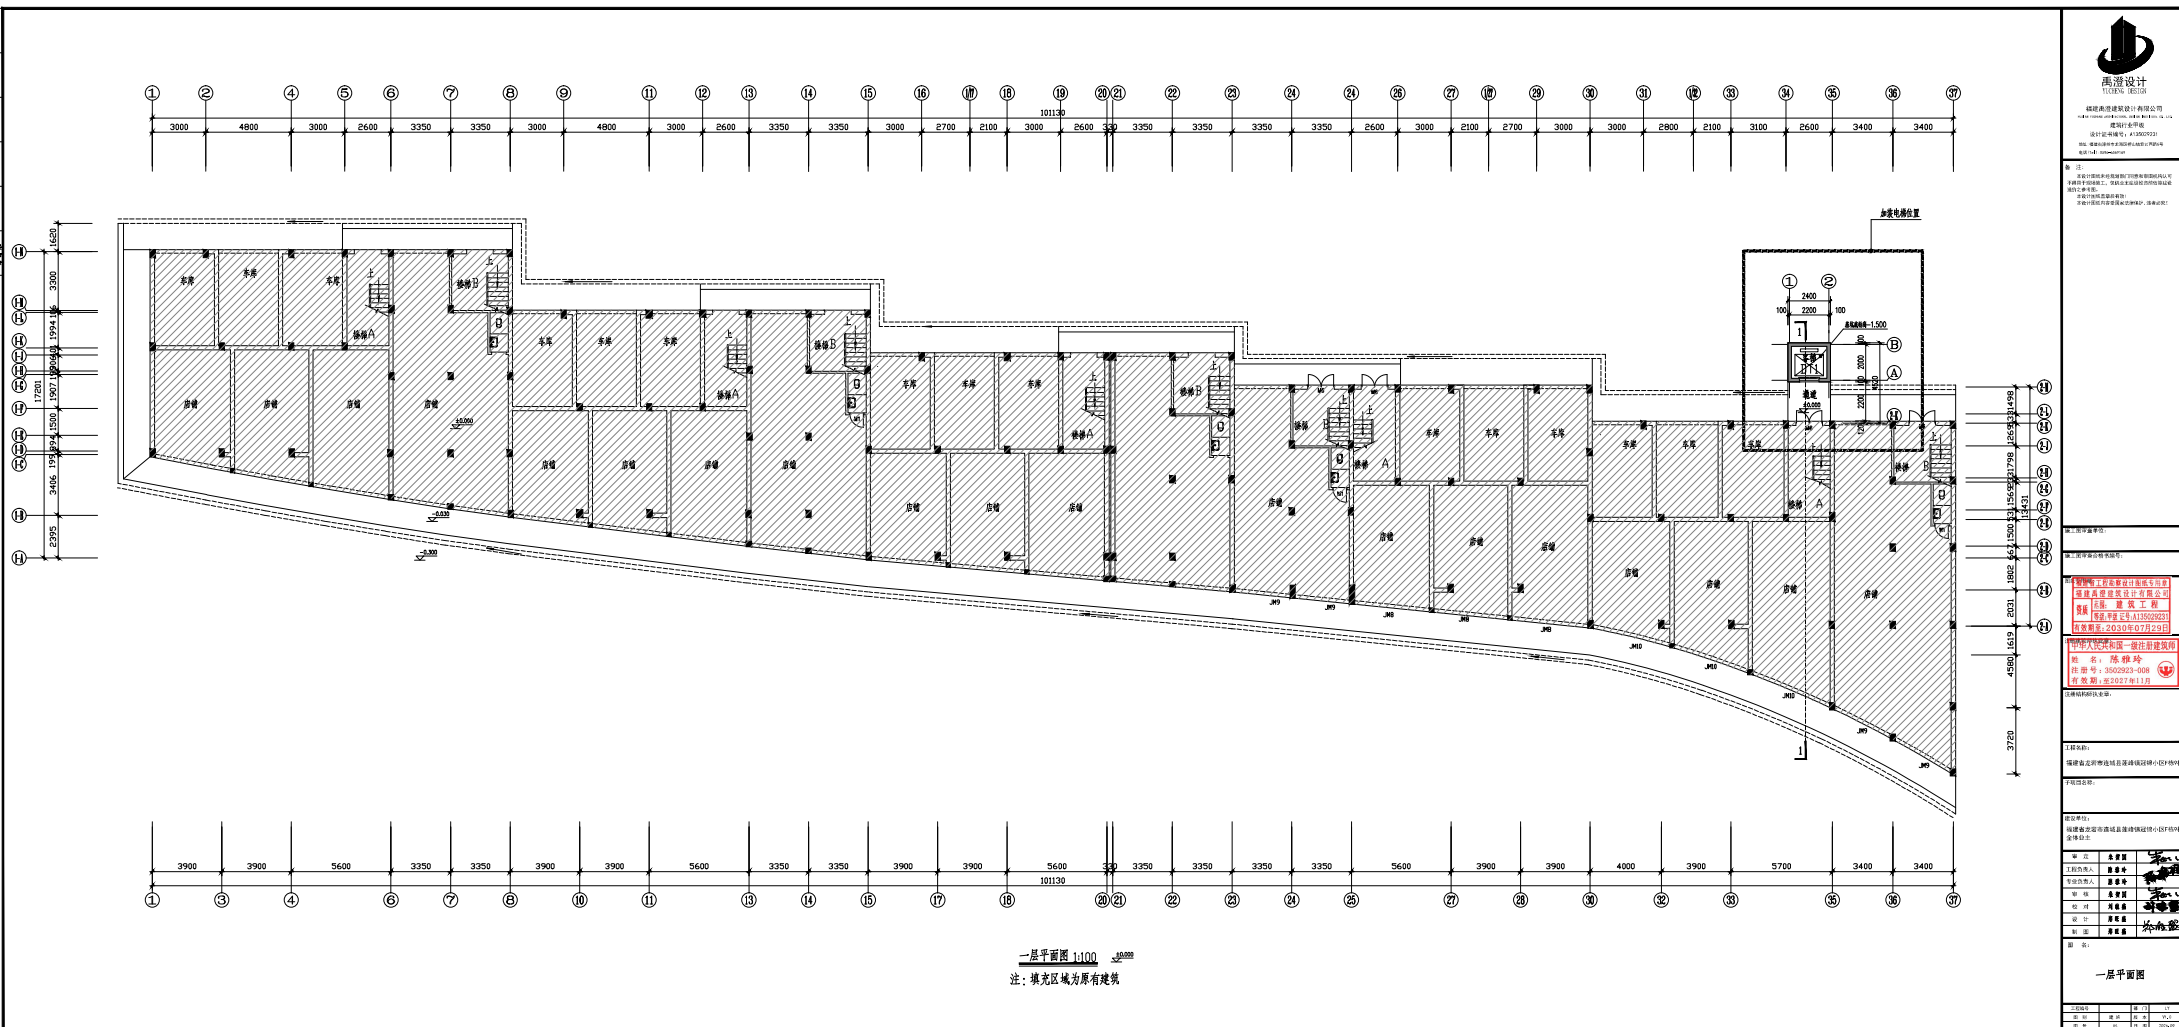



禹澄设计
YU CHENG DESIGN

福建禹澄建筑设计有限公司

















三层平面图 1:100
注: 填充区域为原有建筑

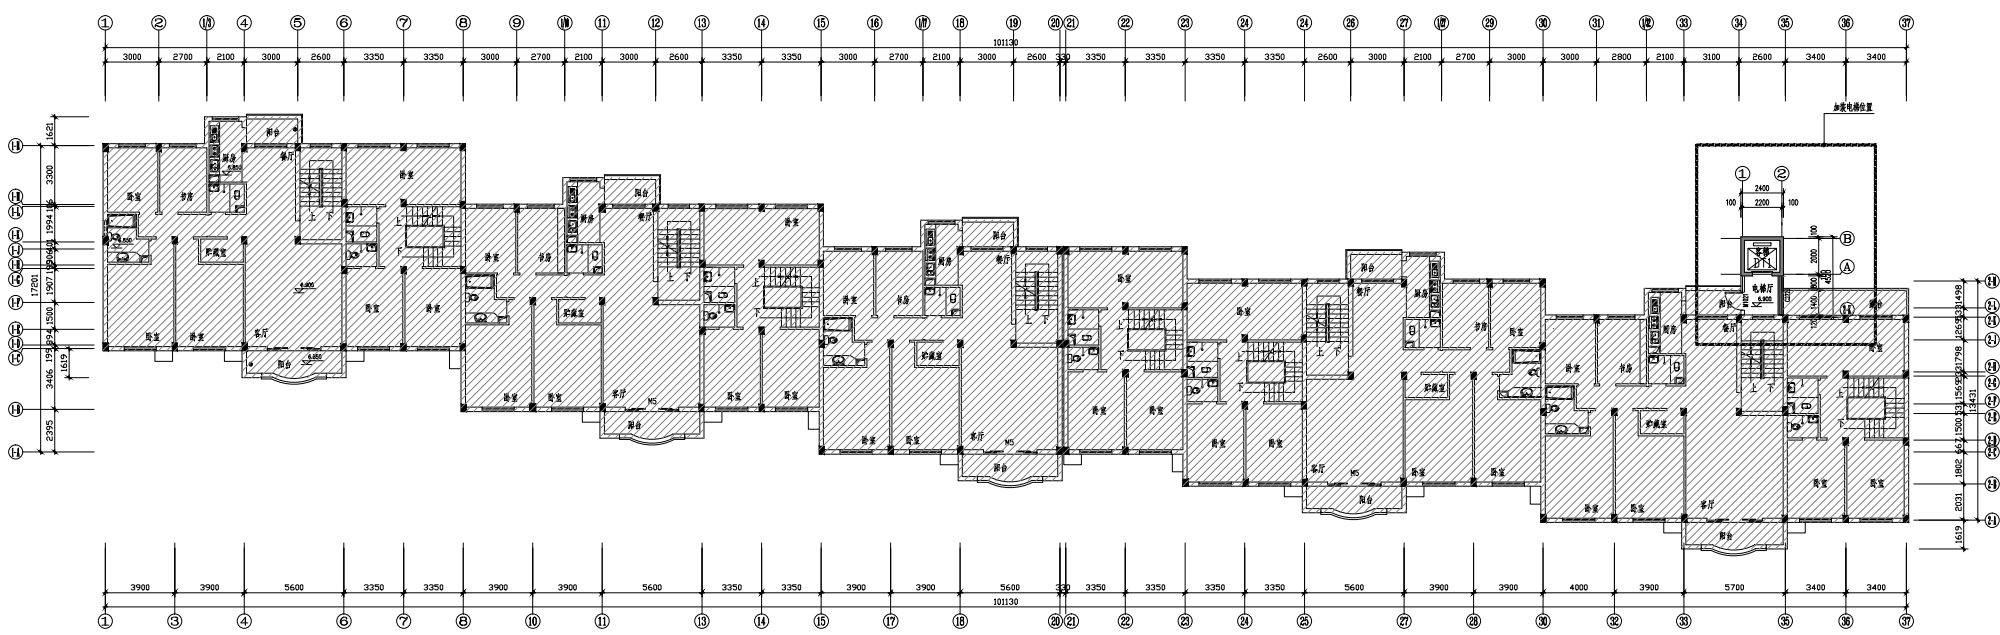


1	2	3	4	5	6	7	8	9	10	11	12	13	14	15	16	17	18	19	20	21	22	23	24	25	26	27	28	29	30	31	32	33	34	35	36	37
---	---	---	---	---	---	---	---	---	----	----	




南立面图 1:100

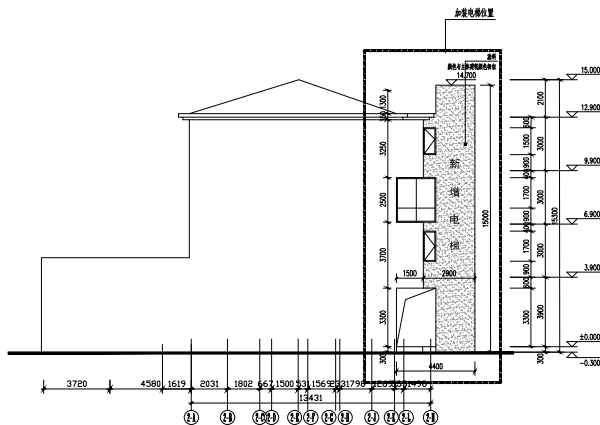

西立面图 1:100

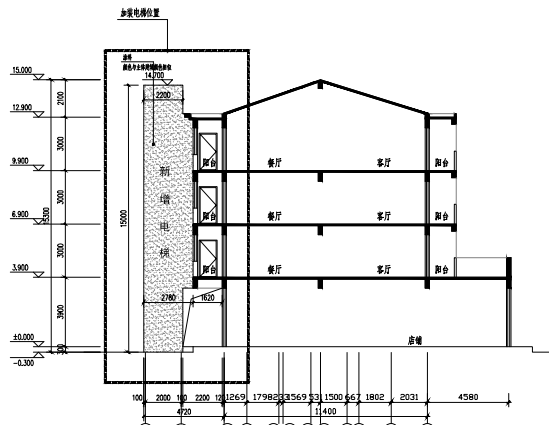

东立面图 1:100

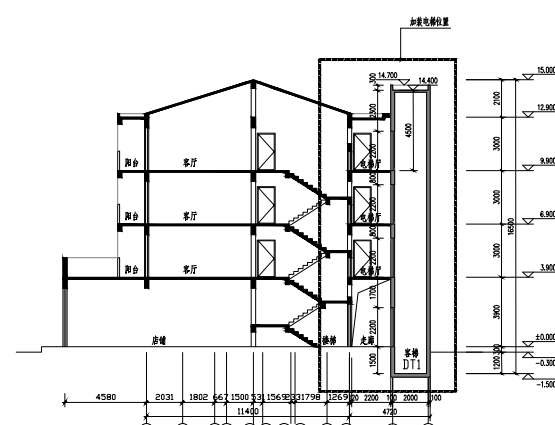

1-1剖面图 1:100









































































































